



PLANTA DE SÓTANOS




PLANTA BAJA

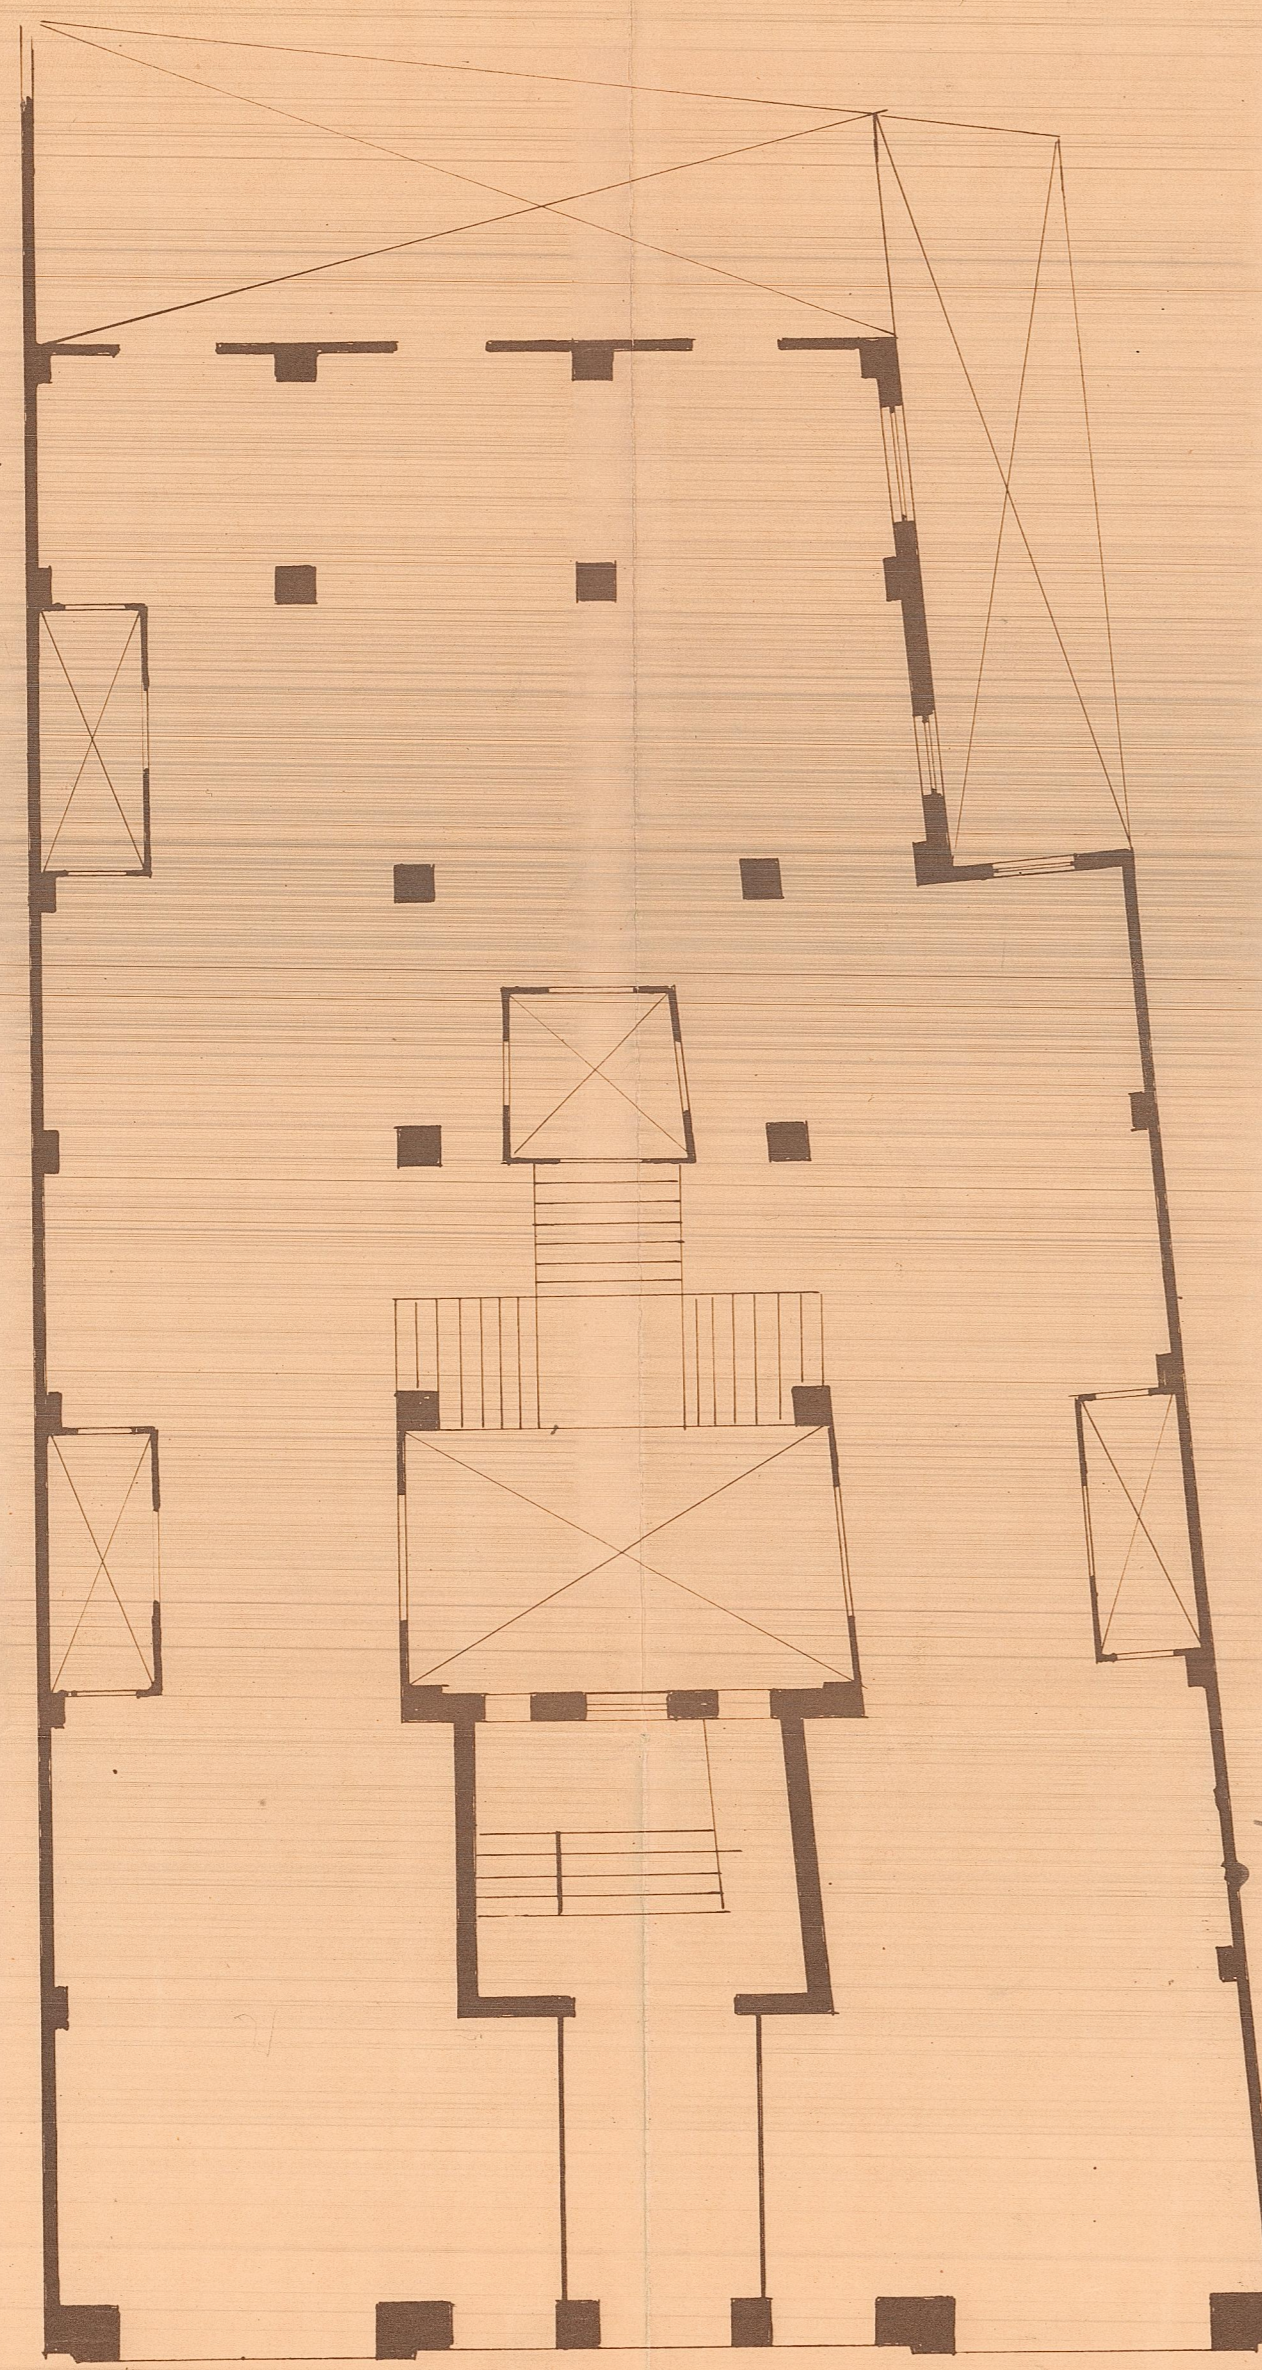

PLANTA DE PISOS

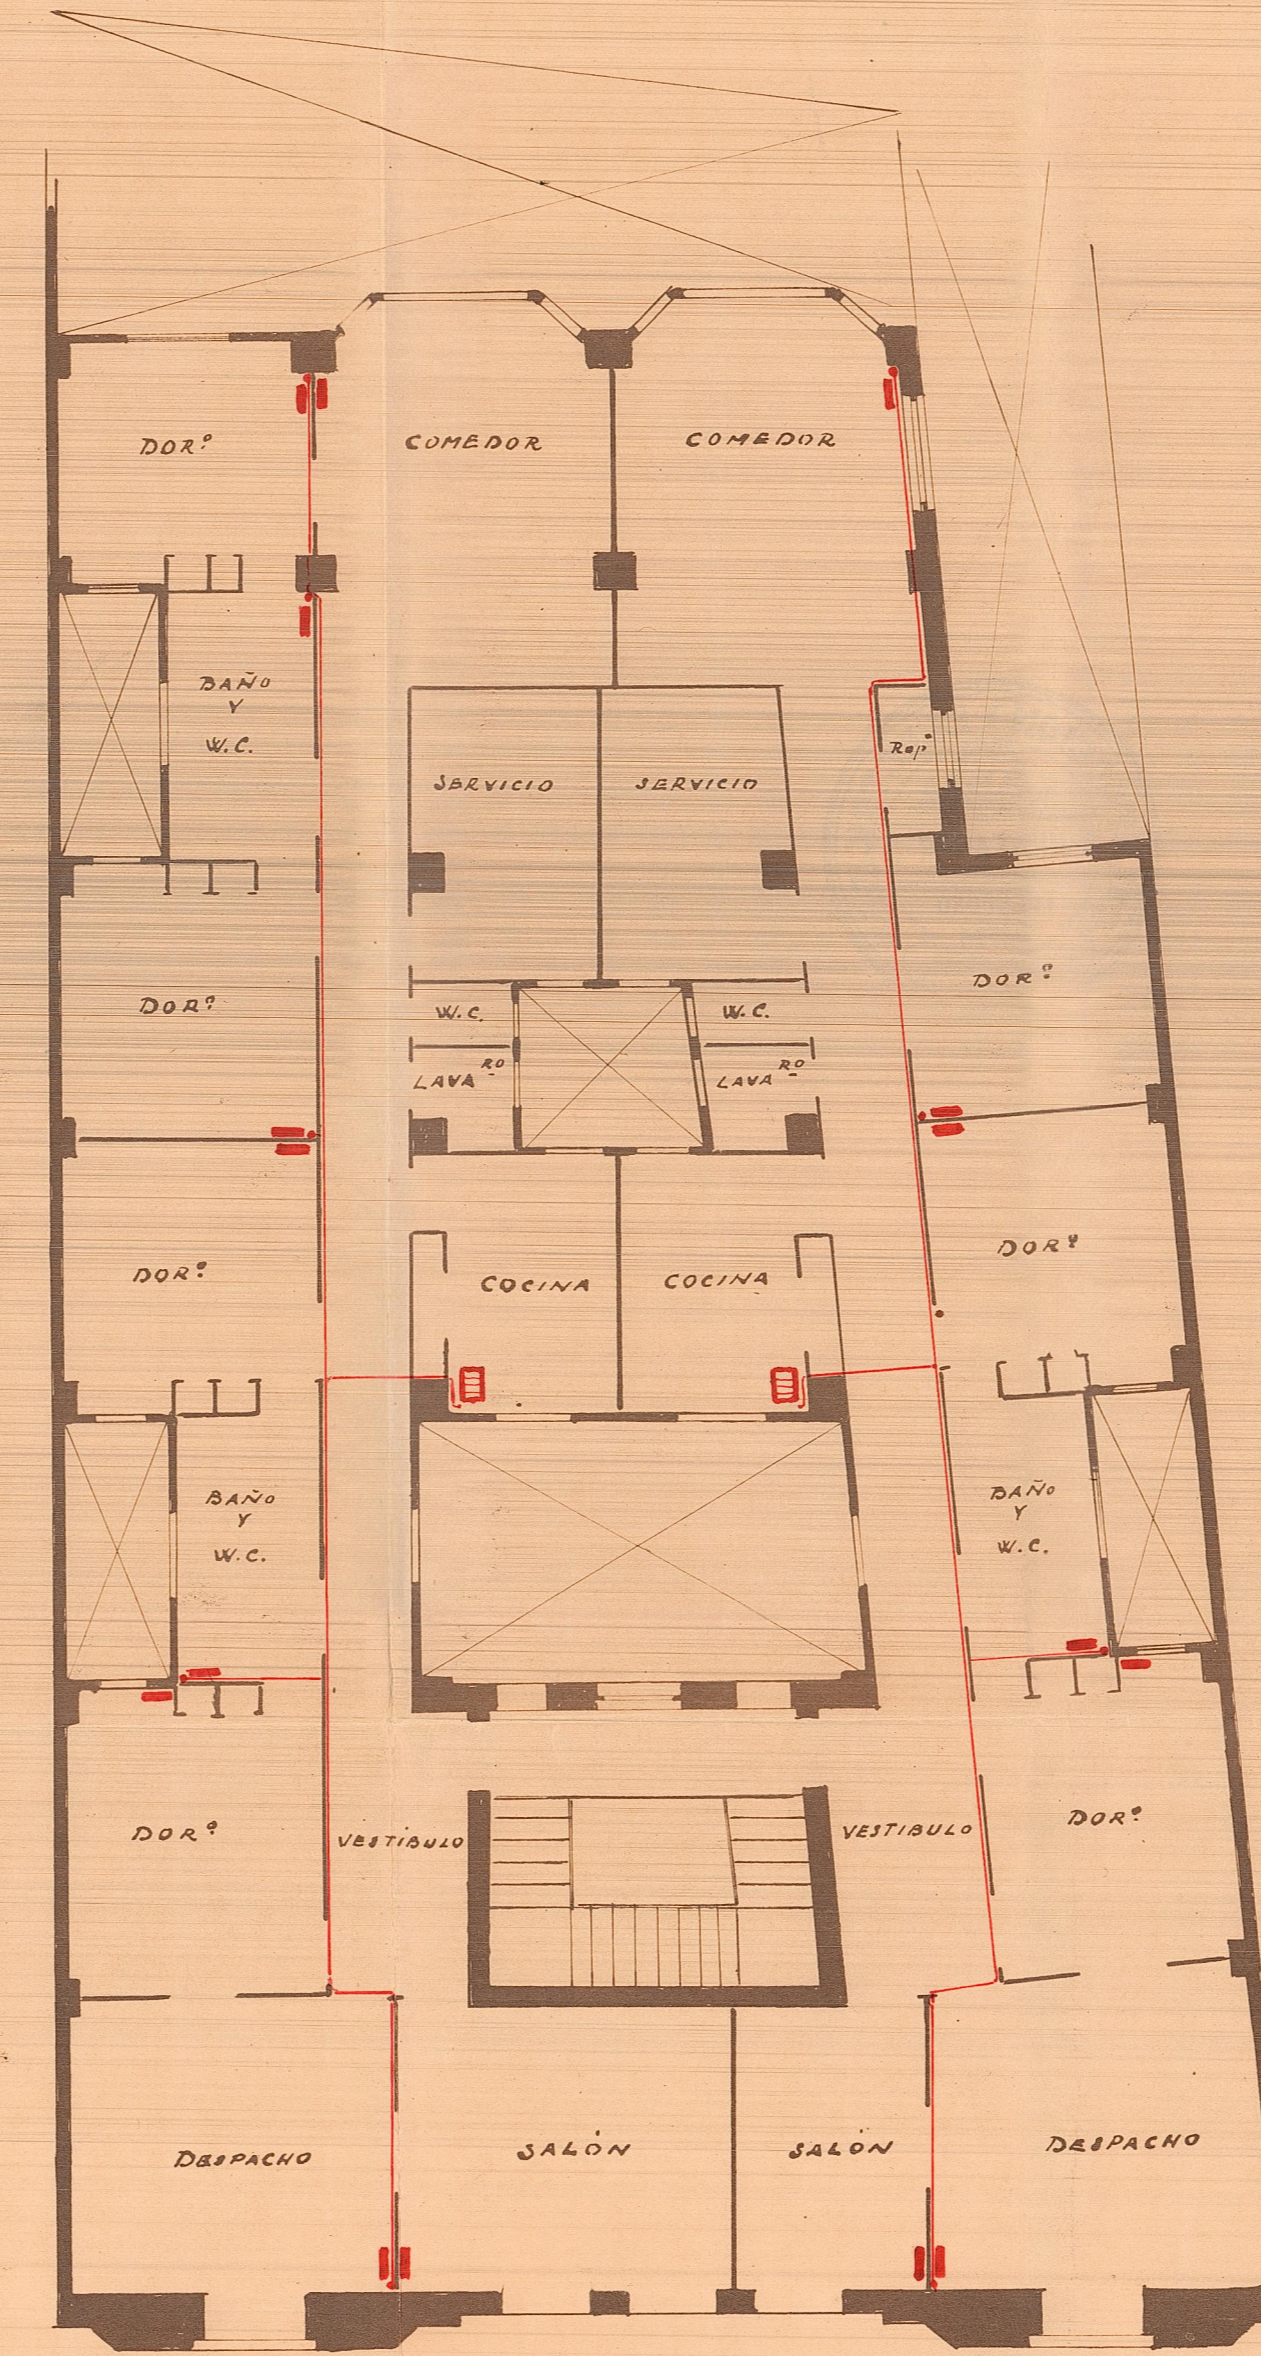

PLANTA ALTA

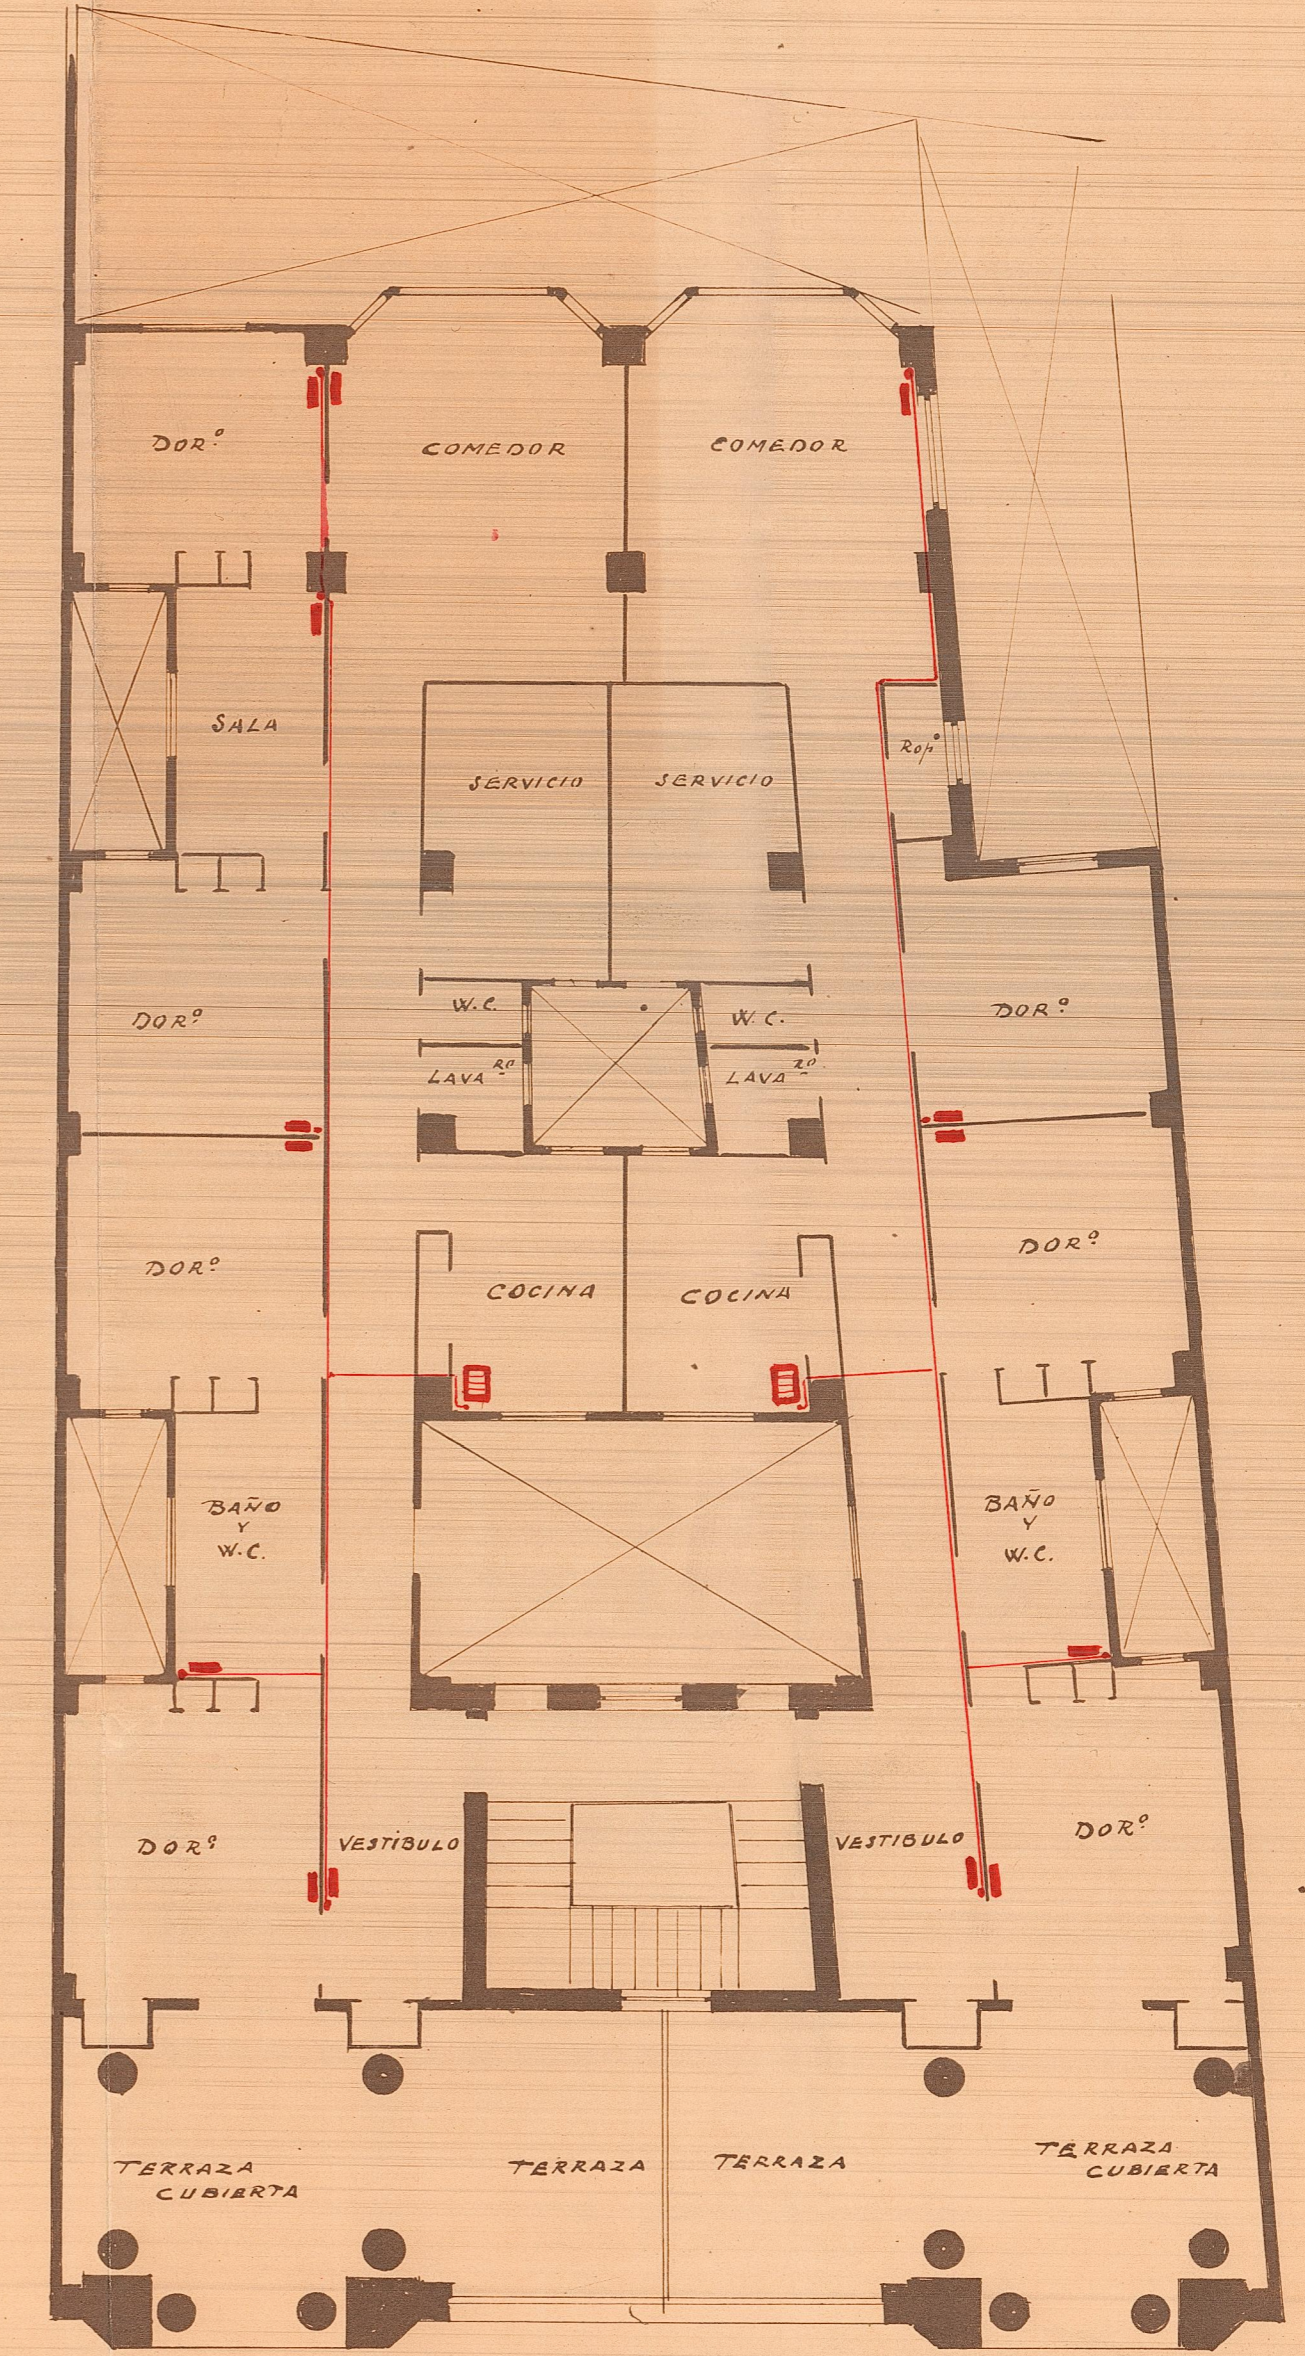

EDIFICIO PROPIEDAD DEL Sr. BARÓN DE CASA SOLER.


VALENCIA

Escala 1:100




Proyecto de edificio vivienda para los Sres Barones  
de Capa y Soler en la Calle de Ribera

Escala 1:100

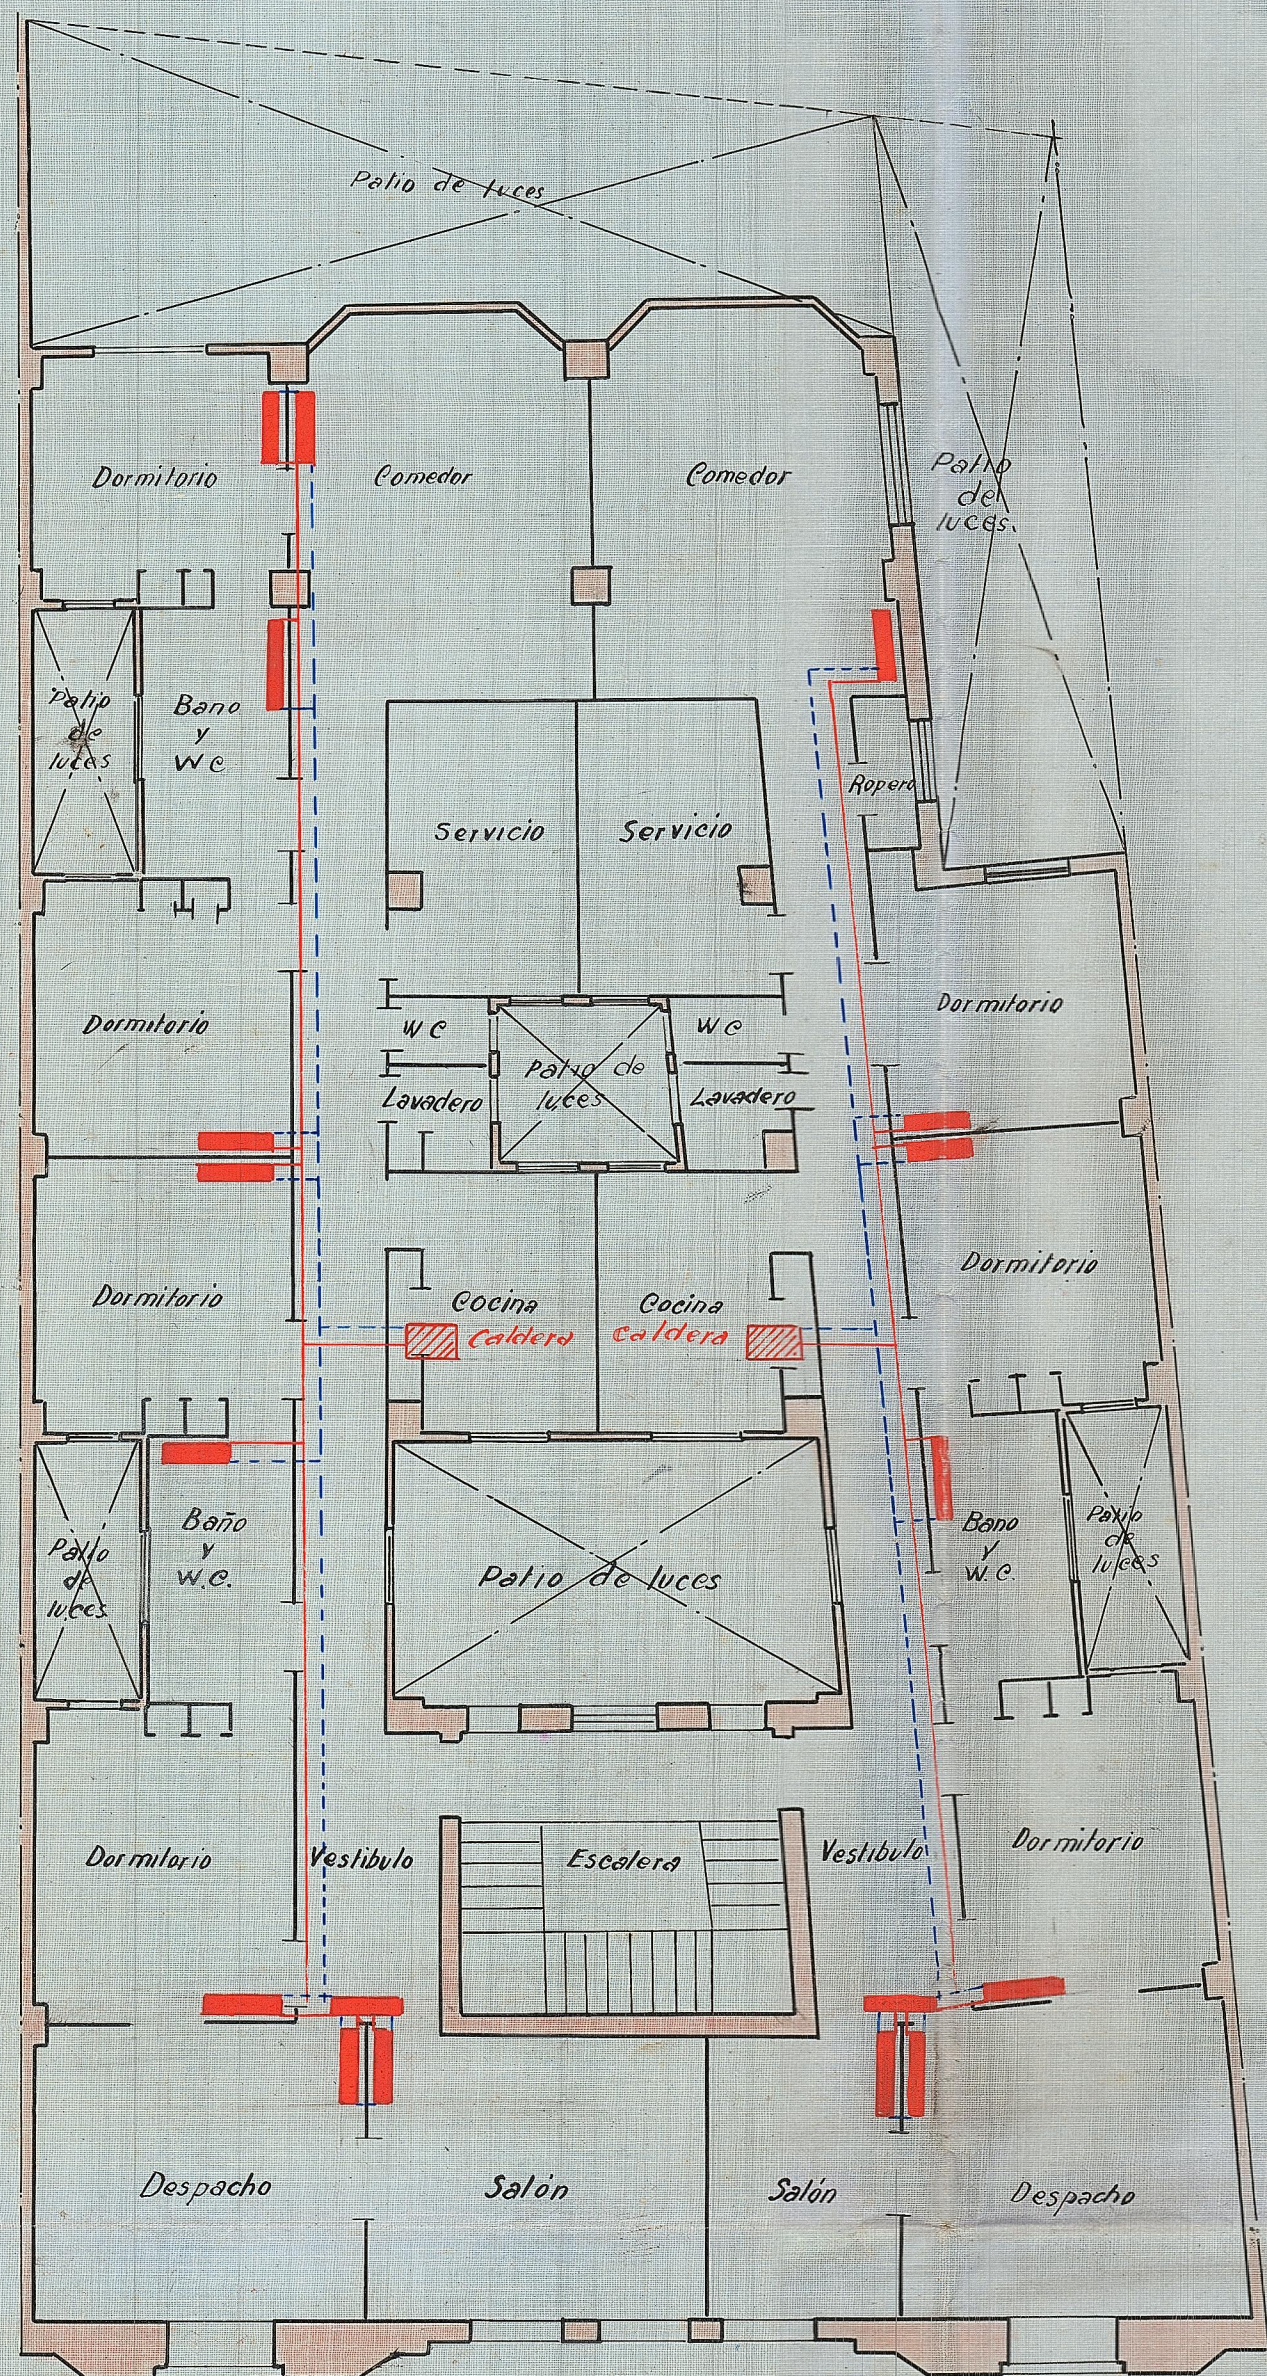

Planta común a pisos

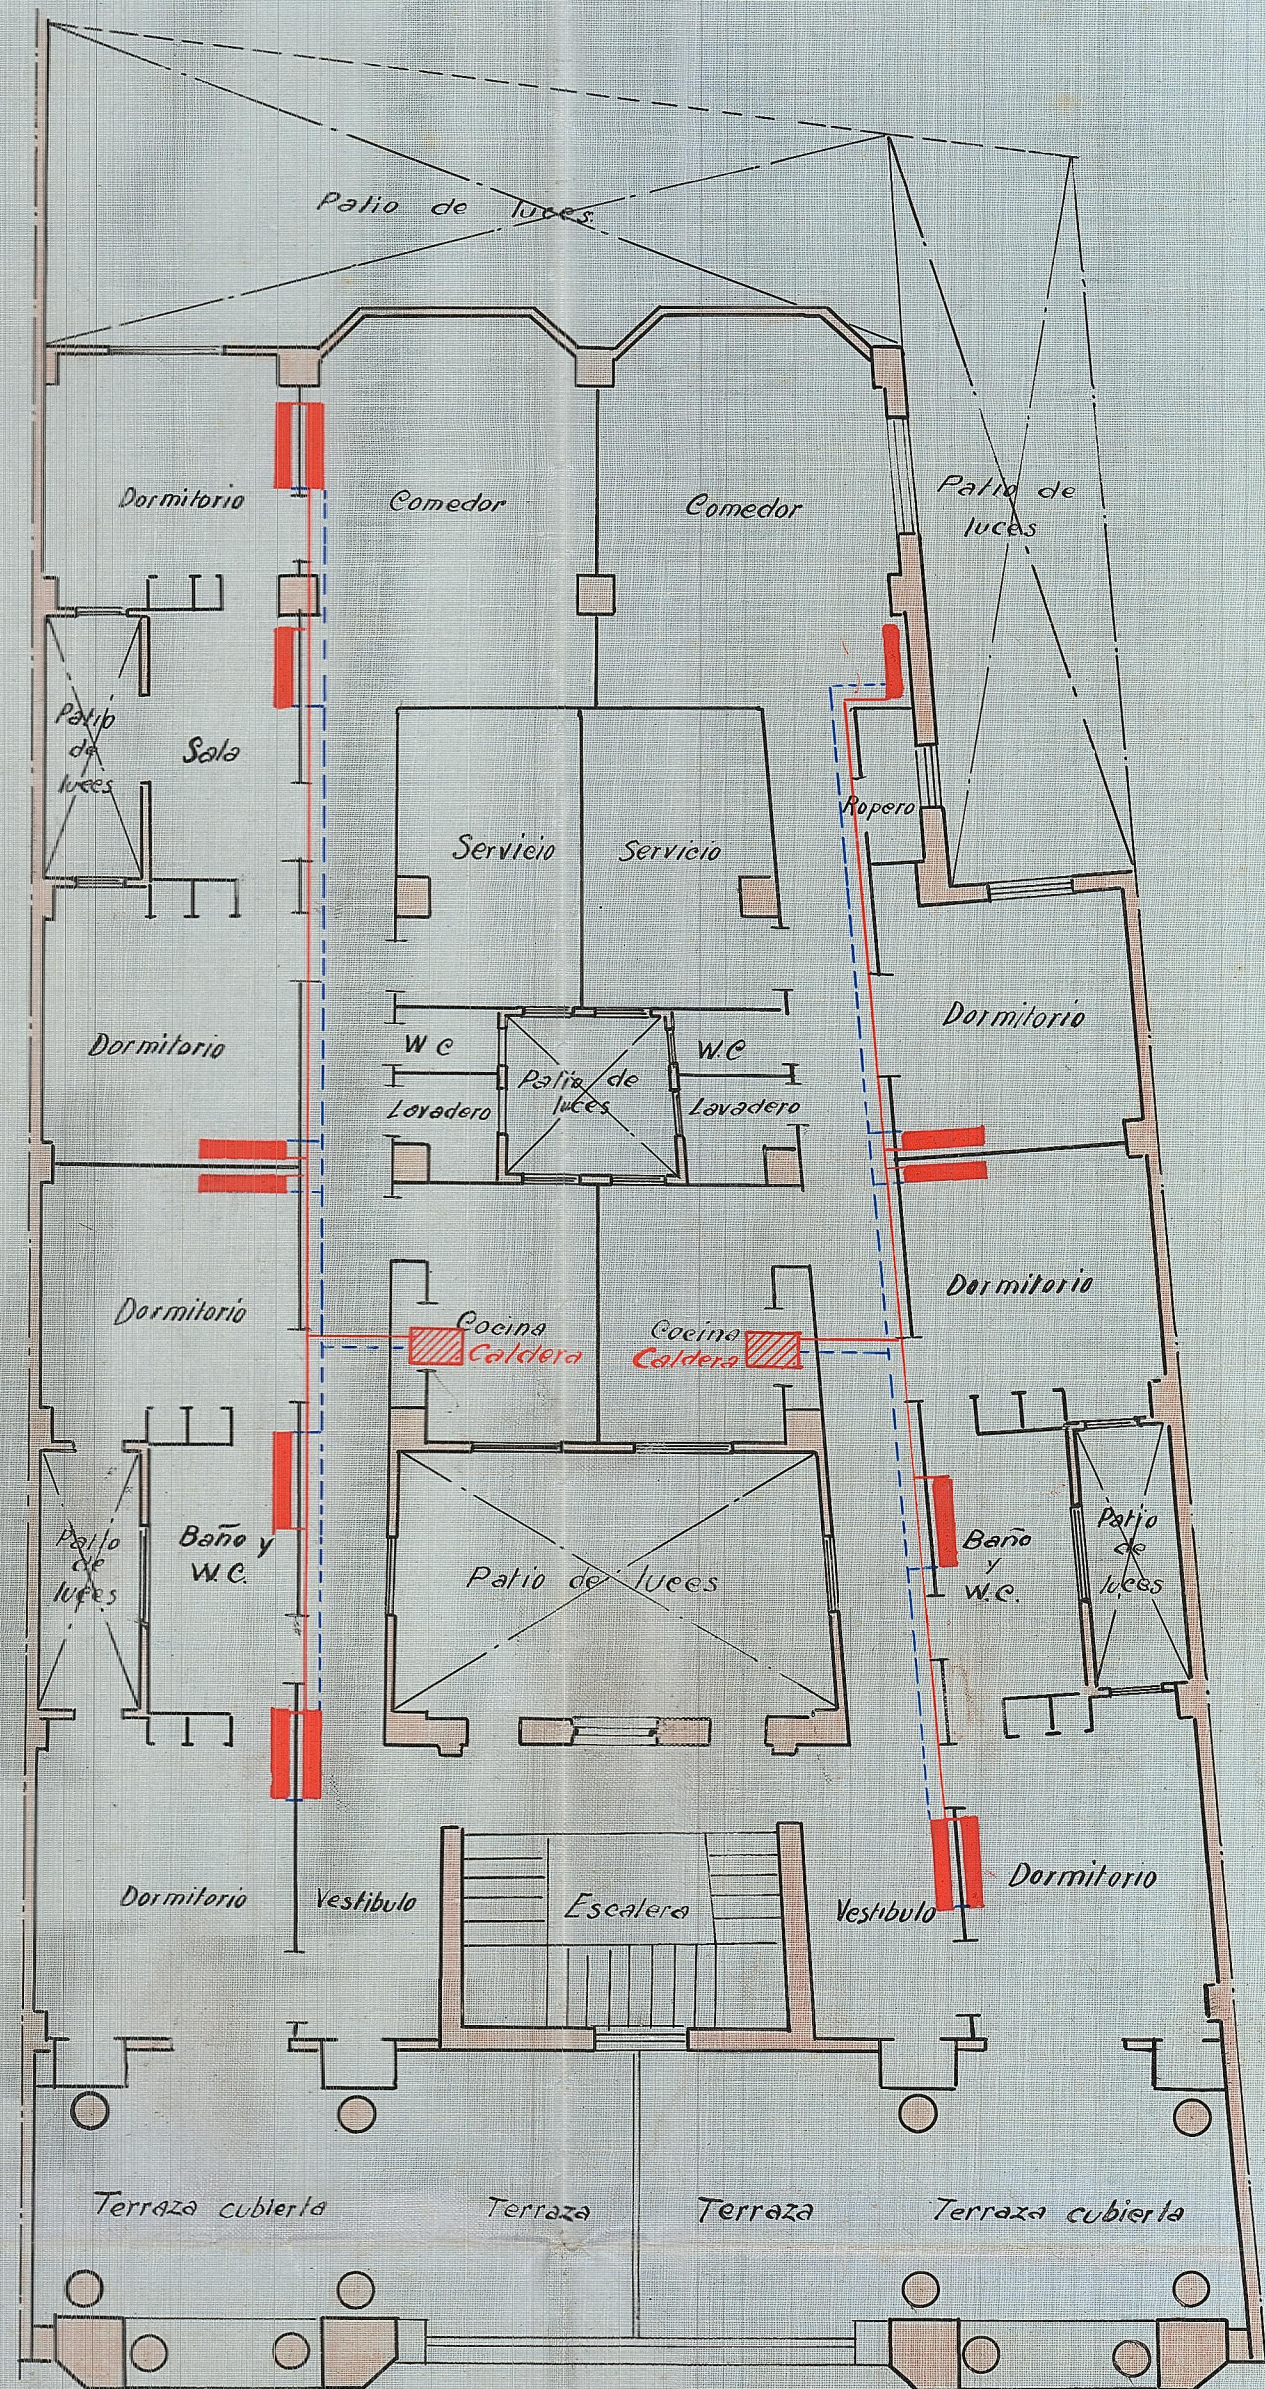

Planta alta