










D. JOSE CABO, D. JOSE LLOPIS Y D. MIGUEL SEGARRA

Escala 1:50

Planta baja

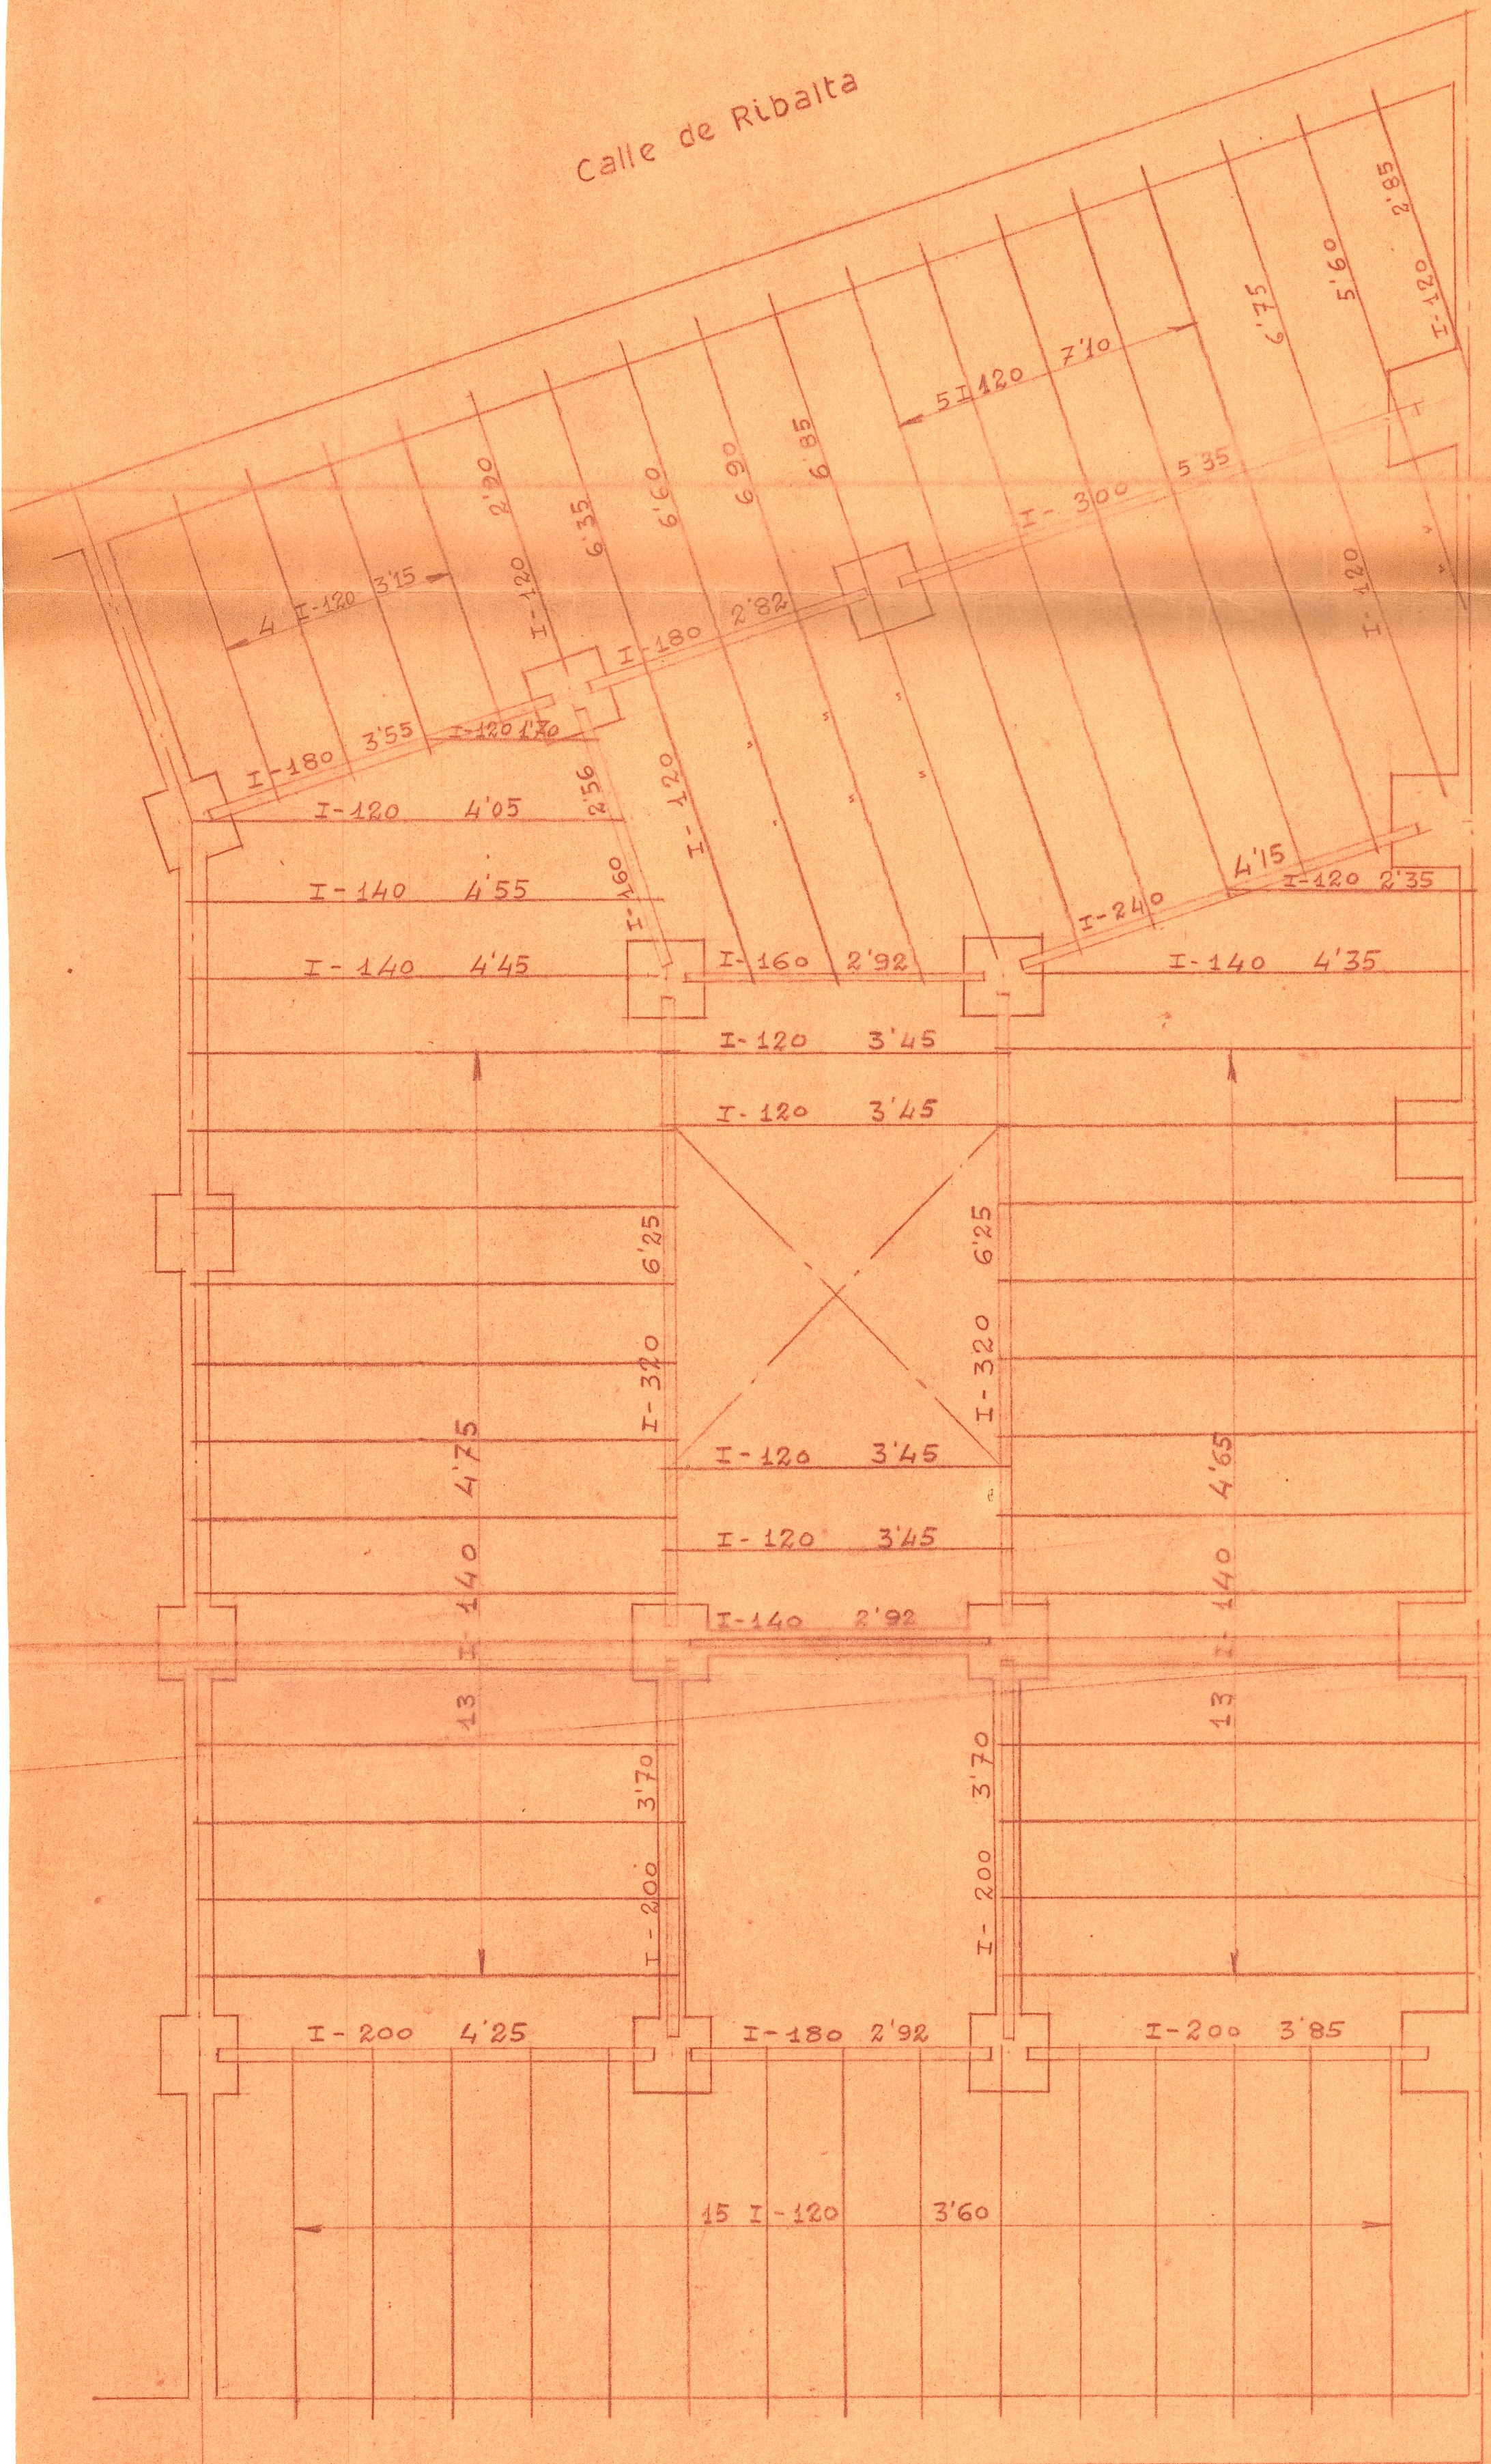


Calle de S. Vicente



José Cabo, José Llopis y Miguel Segarra

Escala 1:50

Planta 1ª

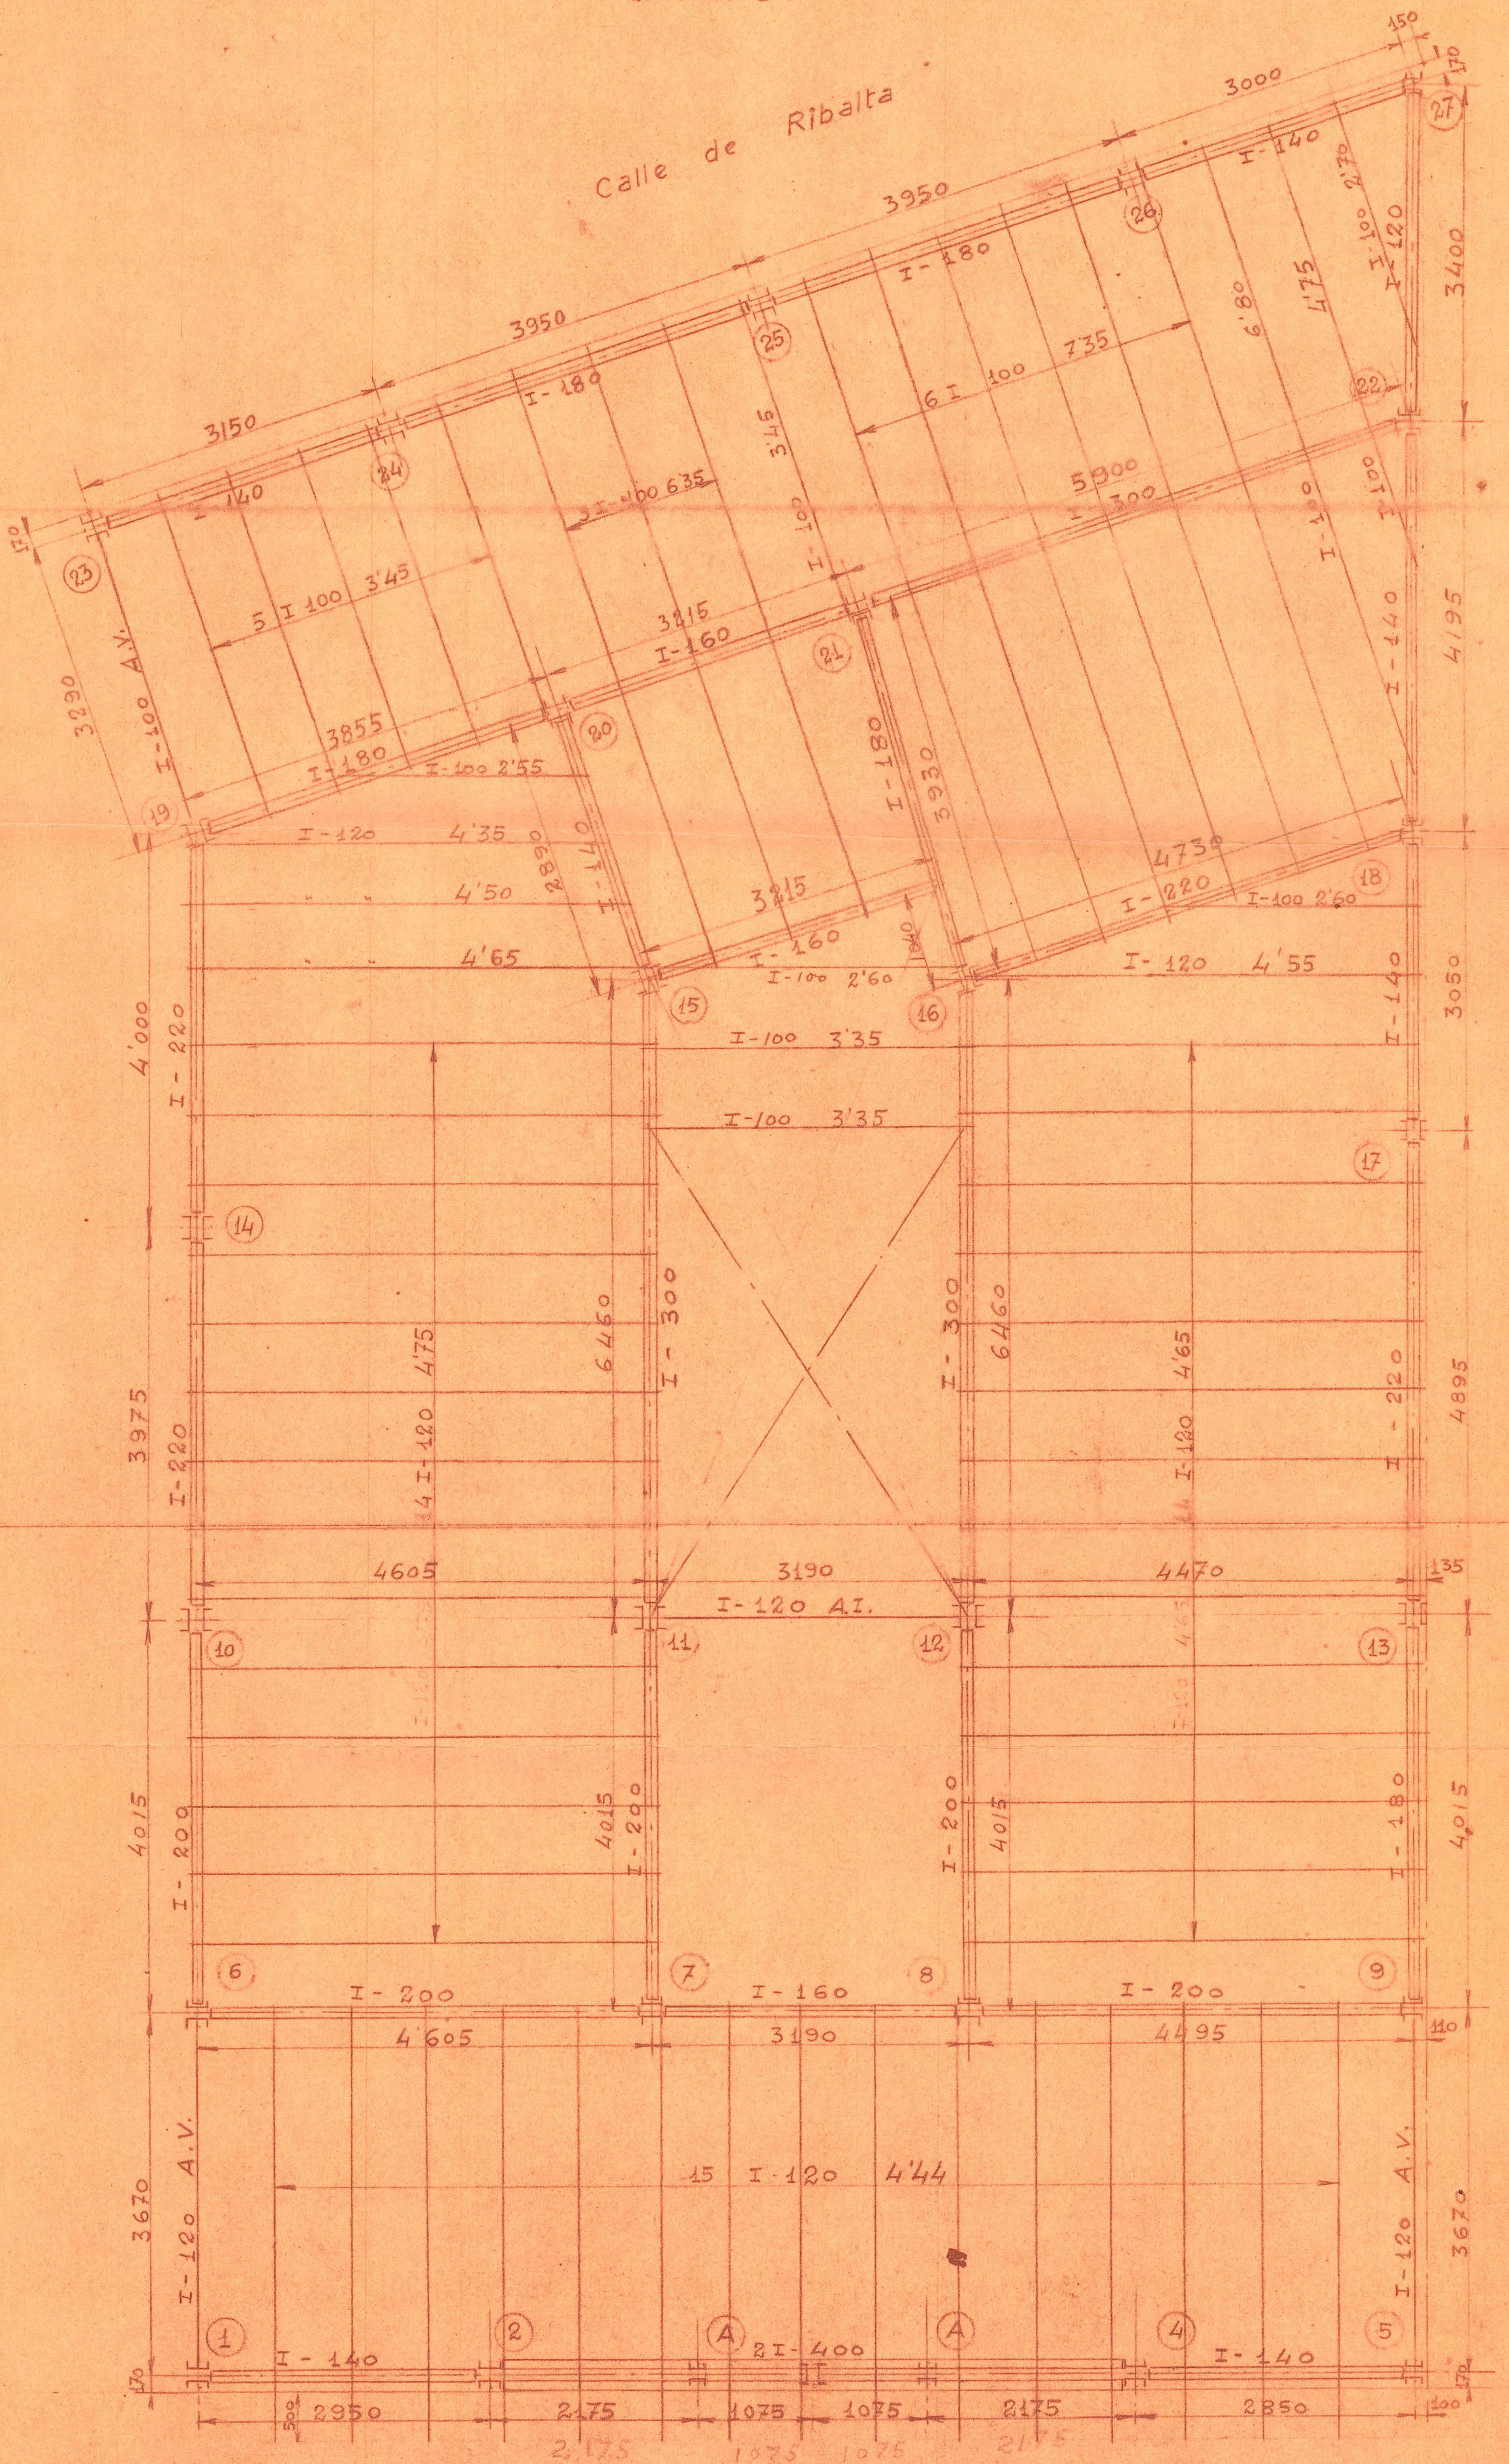








José Cabo, José Llopis y Miguel Segarra

Escala 1:50

8ª Planta

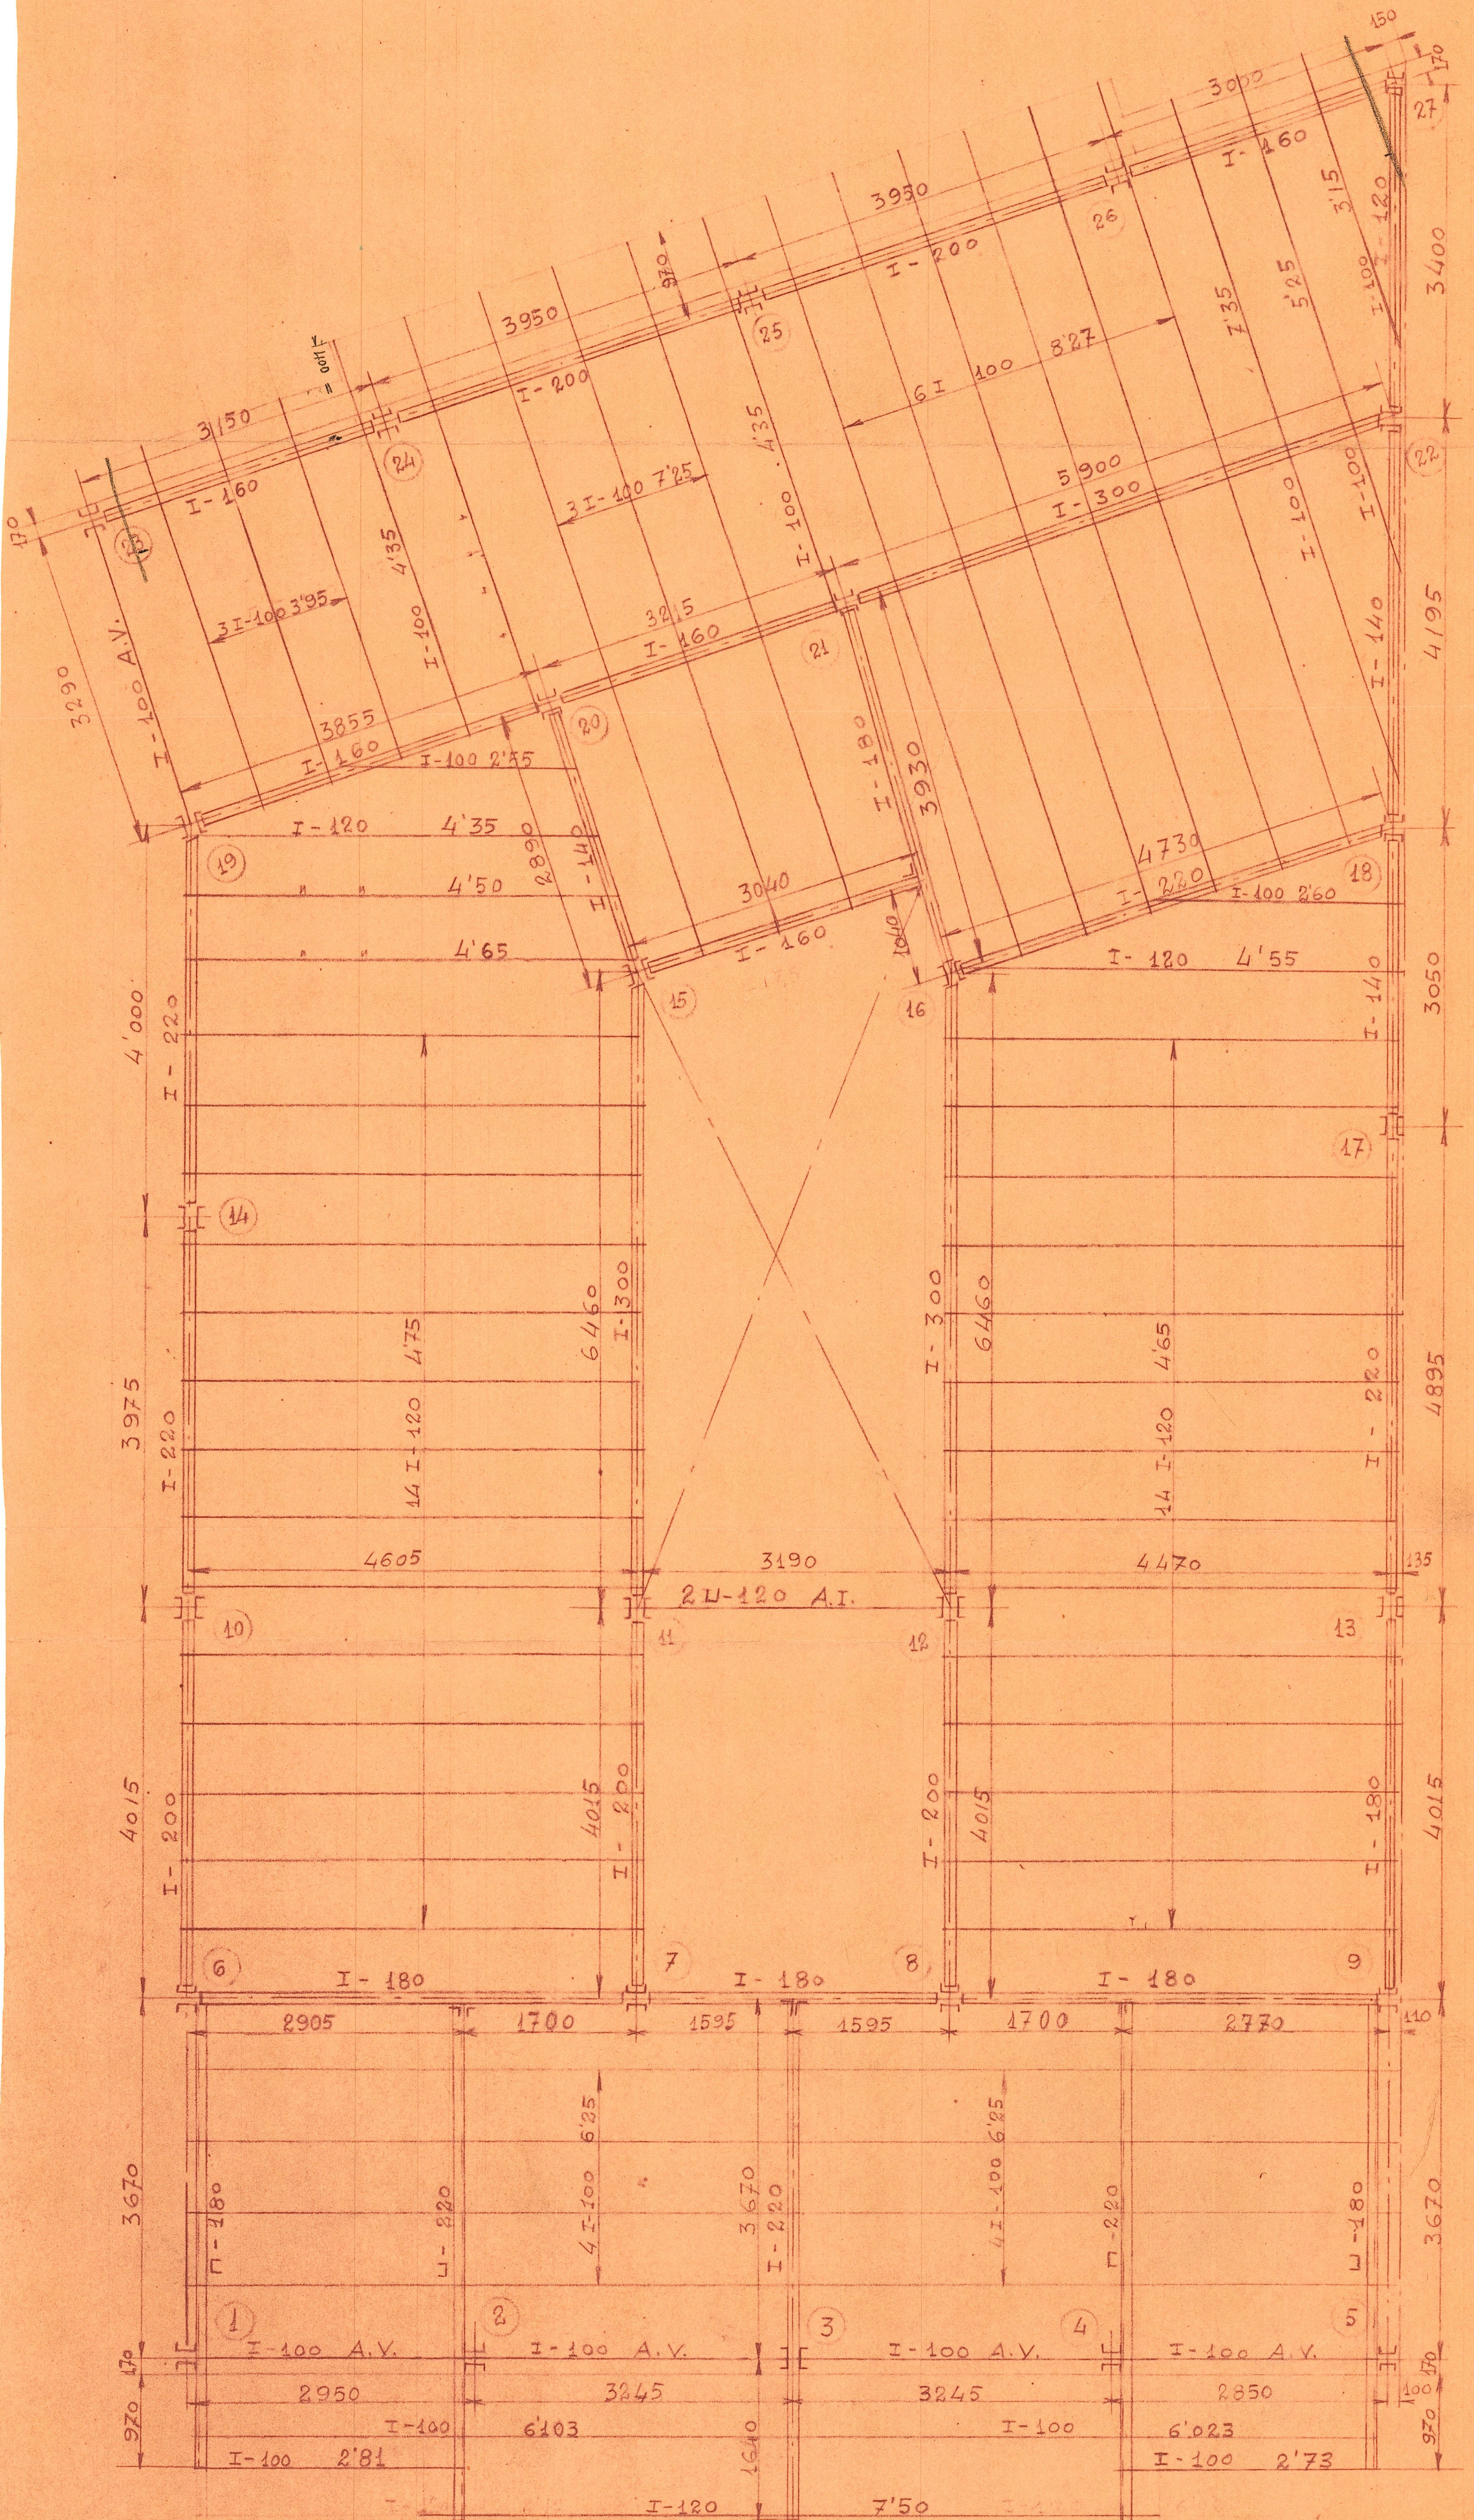








José Cabo, José Llopis y Miguel Segarra

Escala 1:50

10ª Planta

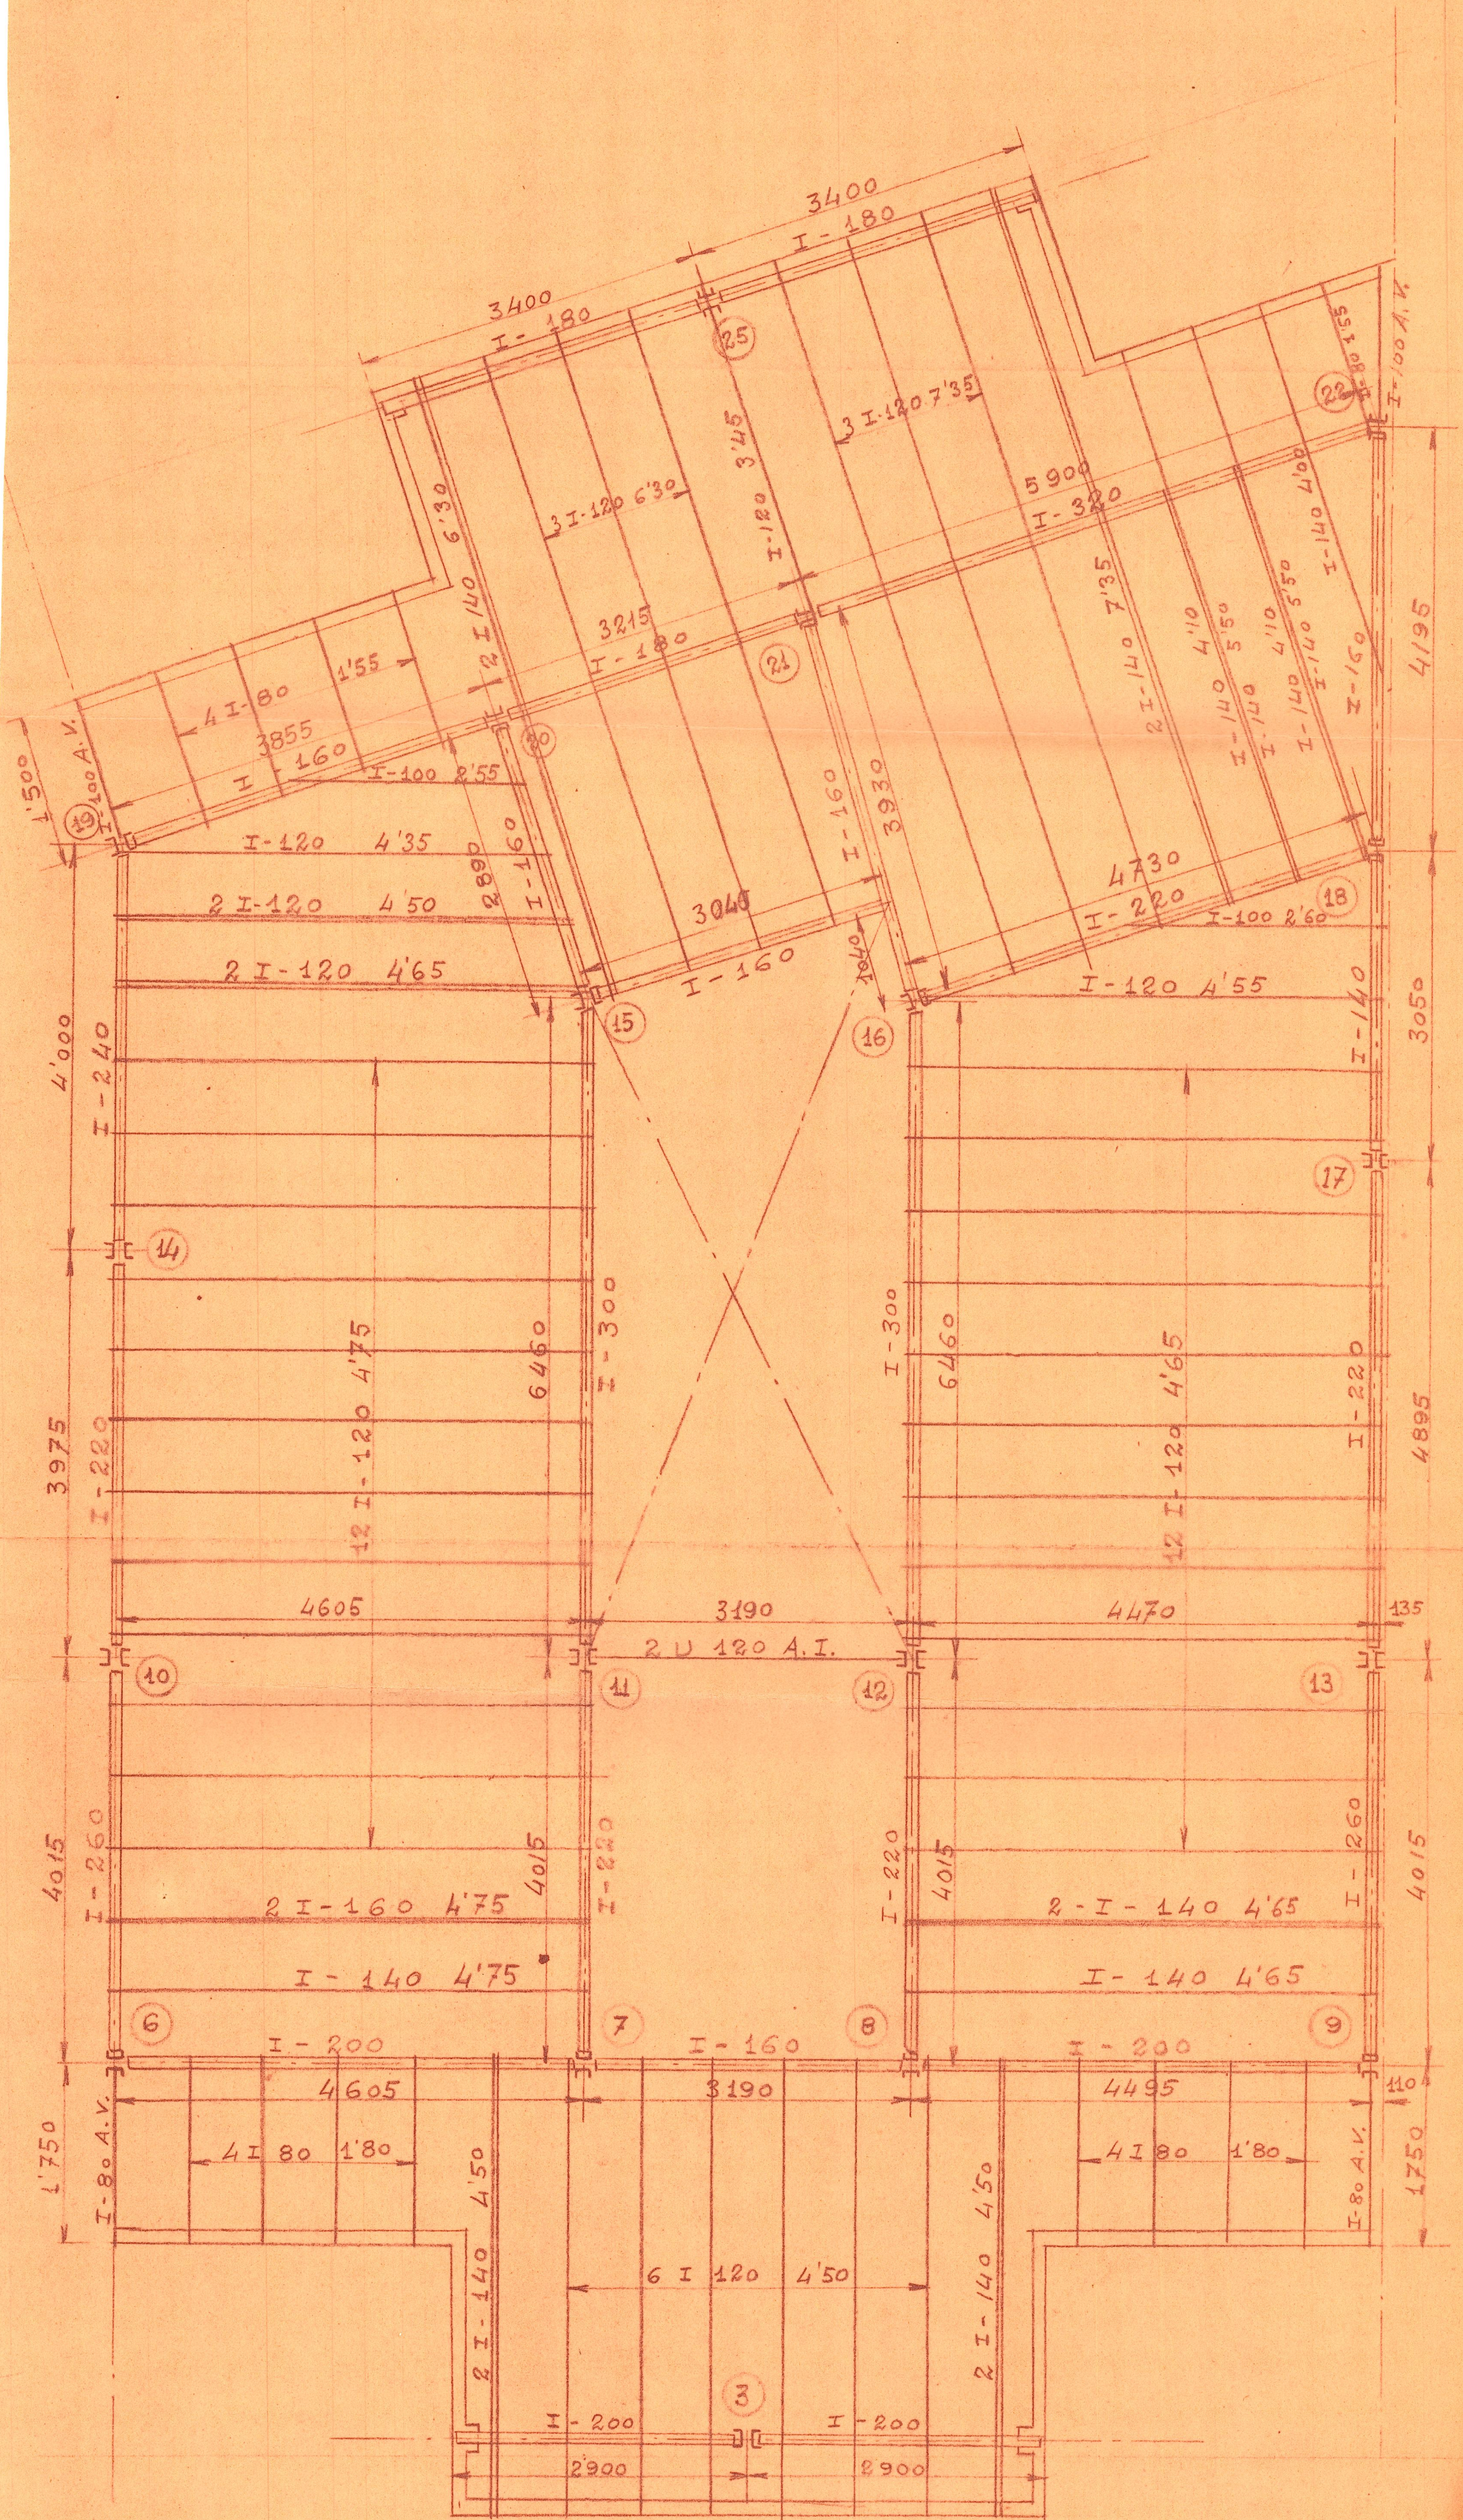



Miguel Gil

Escala 1:50

11ª Planta

