




PLANTA DE SOTANOS

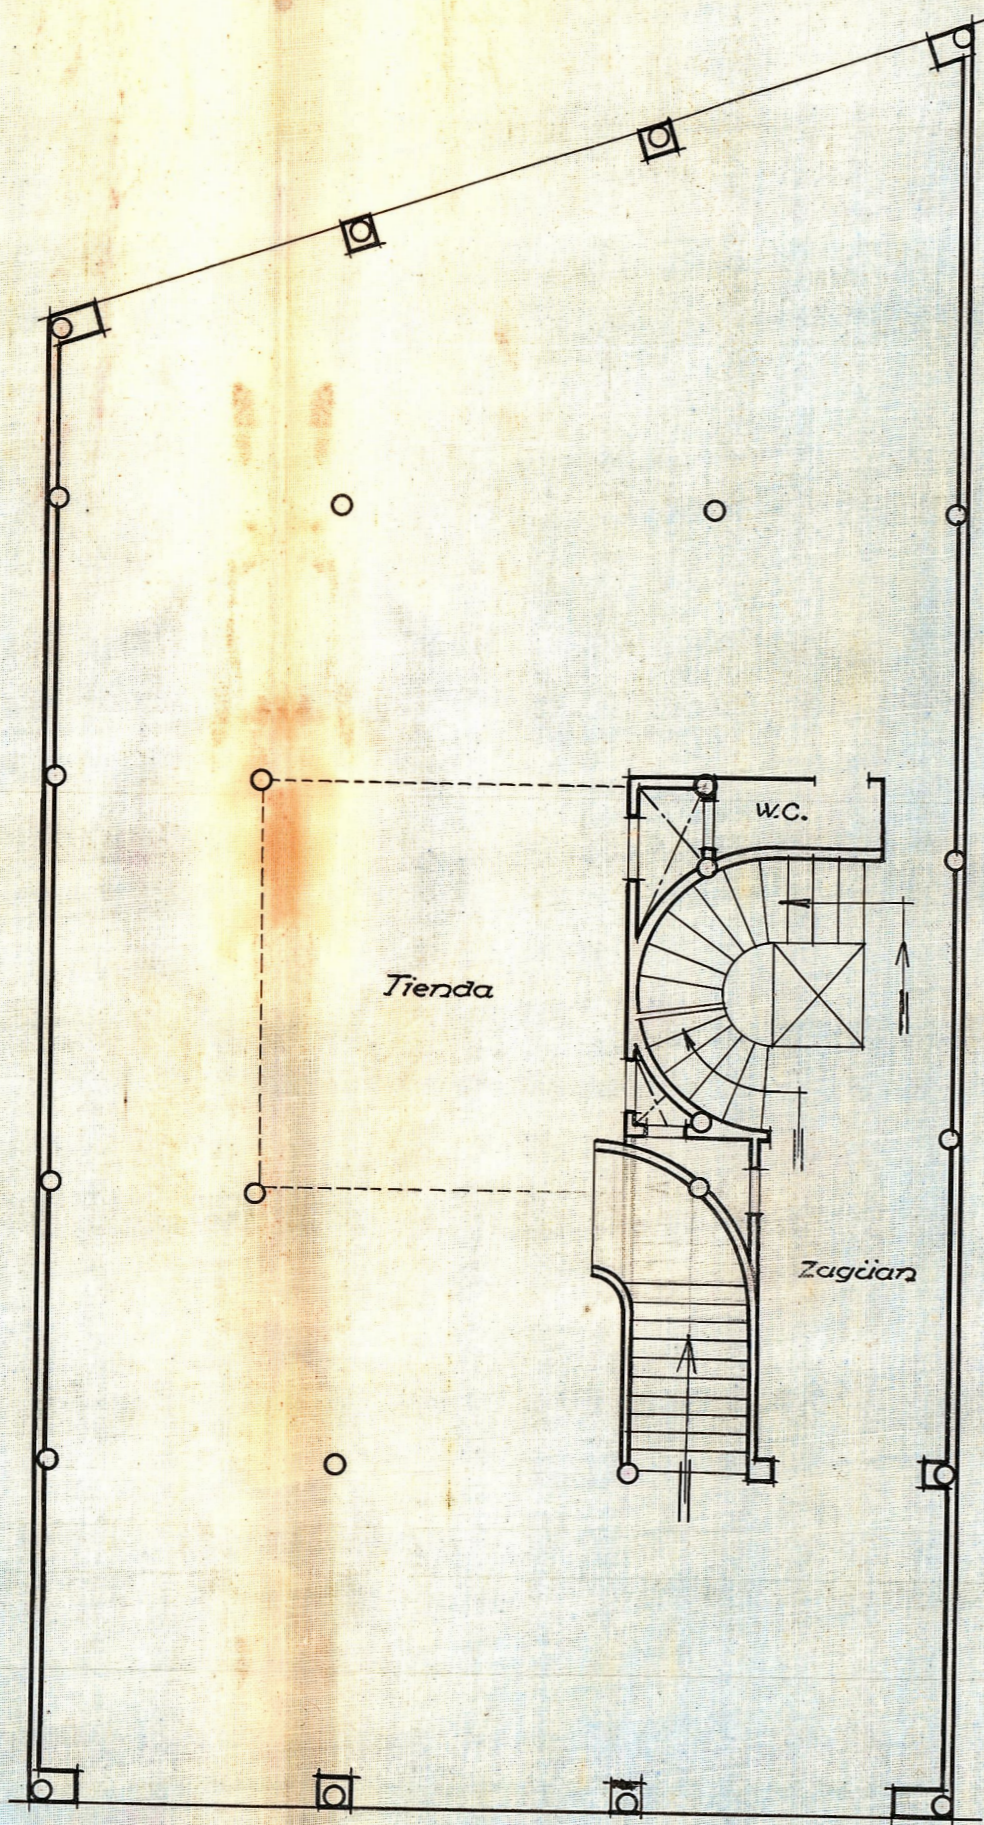

PLANTA BAJA

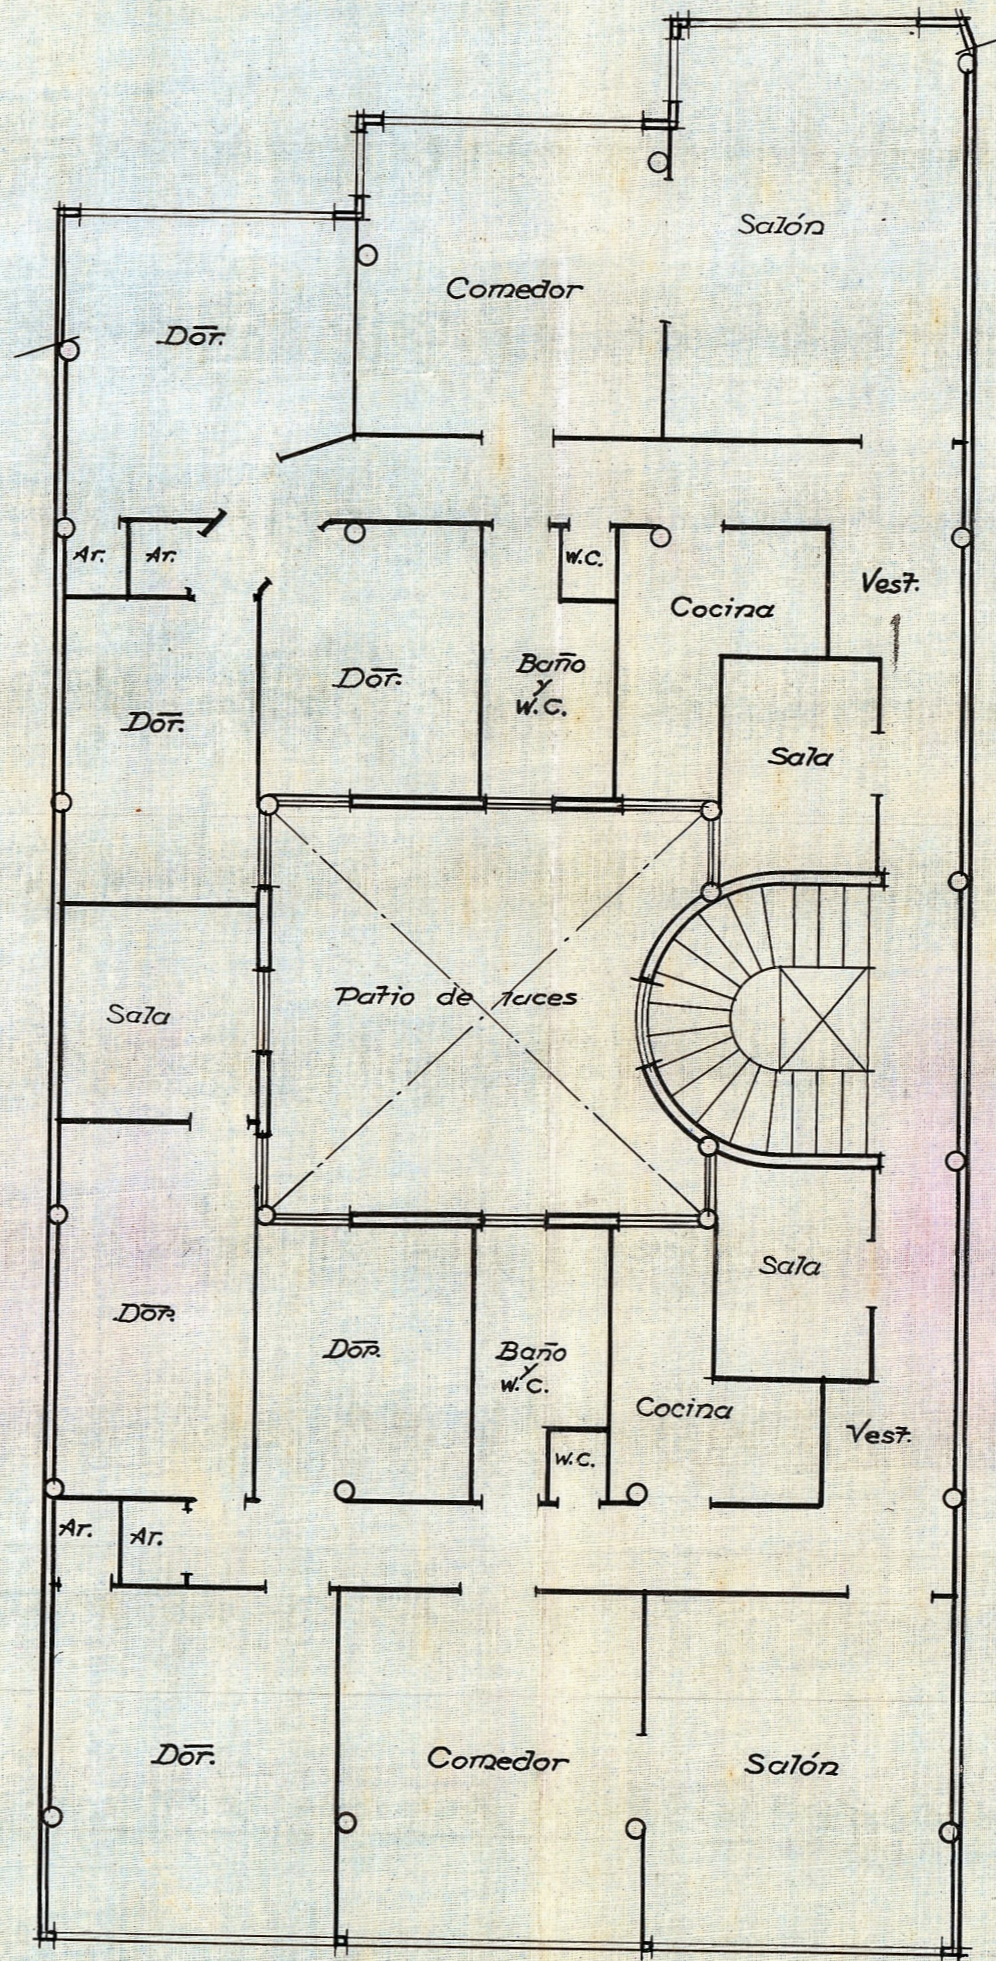

PLANTA COMÚN A PISOS

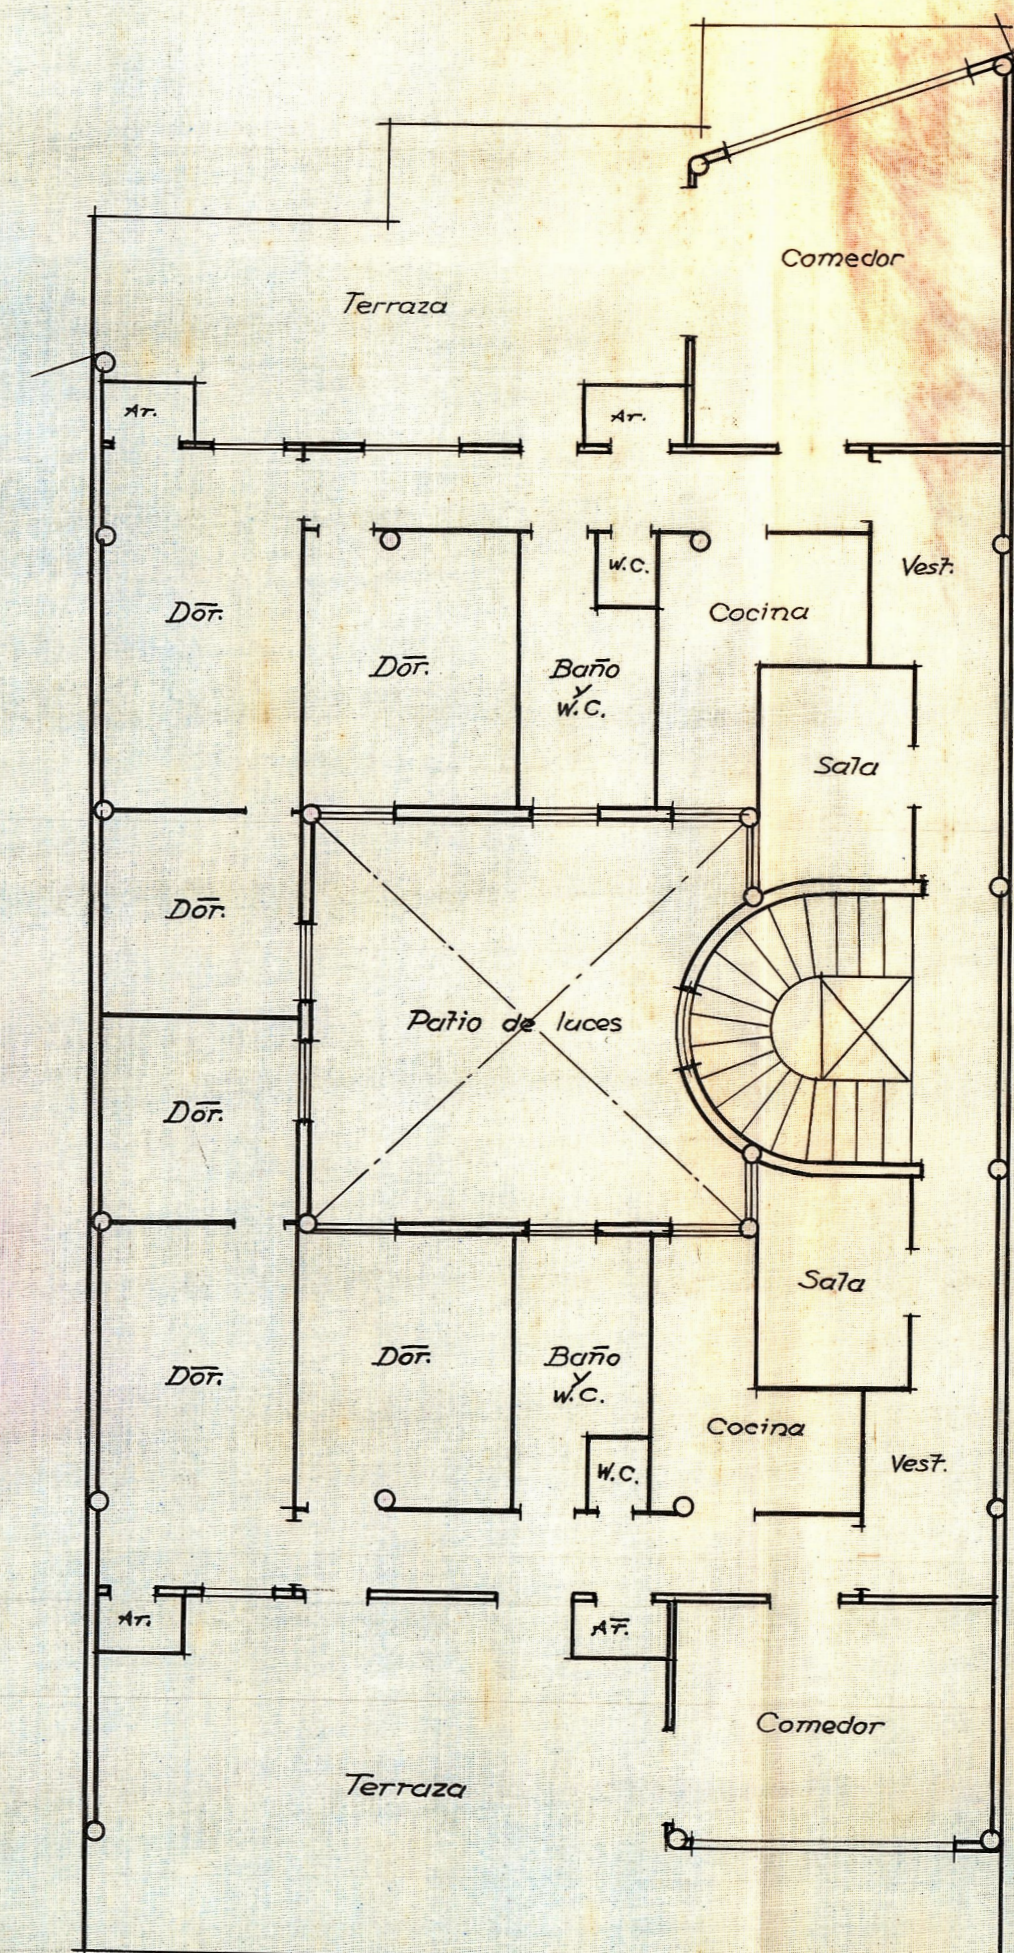

PLANTA DE ATICOS

Escala 1:10
Valencia, Noviembre 1935
El Arquitecto