

ANEXO

Indicencia del BIM en el proceso proyecto-construcción de arquitectura: una vivienda con REVIT

Celia Osca Guadalajara

V
I
V
I
E
N
D
A

U
N
I
F
A
M
I
L
I
A
R

E
N


M
A
S
S
A
M
A
G
R
E
L
L



ESCUELA TÉCNICA
SUPERIOR DE
ARQUITECTURA




UNIVERSITAT
POLITÈCNICA
DE VALÈNCIA

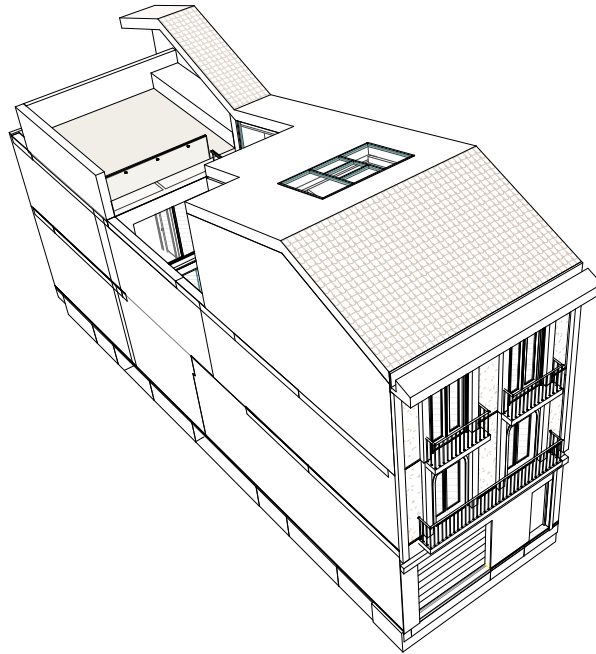


ÍNDICE

1. CIMENTACIÓN
2. PLANTA BAJA
3. PLANTA PRIMERA
4. PLANTA SEGUNDA
5. PLANTA CUBIERTA
6. ALZADOS
7. 3D DESPIECE
8. SECCIÓN FUGADA 1
9. SECCIÓN FUGADA 2
10. VISTA FACHADA
11. VISTA PATIO INTERIOR
12. VISTA HABITACIÓN INTERIOR
13. VISTA INTERIOR ÚLTIMA PLANTA

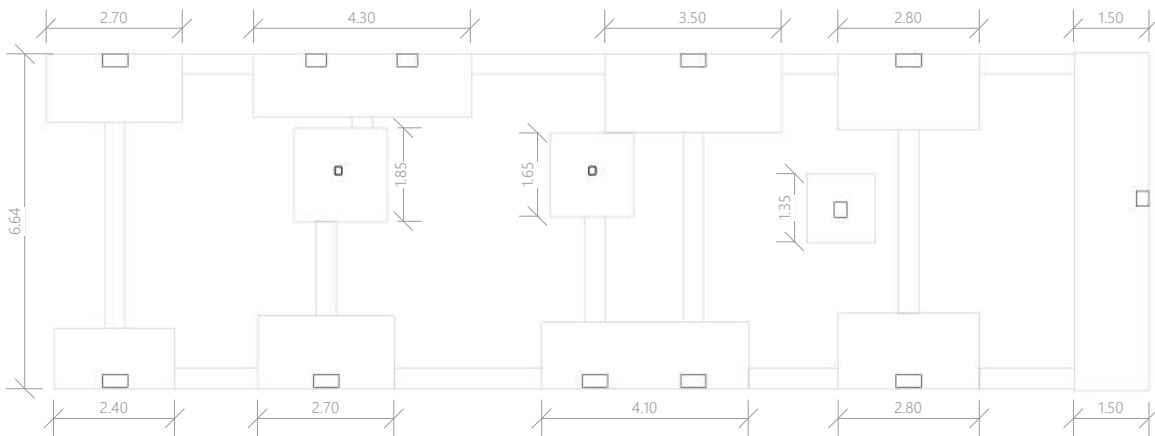

PLANTA CIMENTACIÓN

ESCALA 1:150

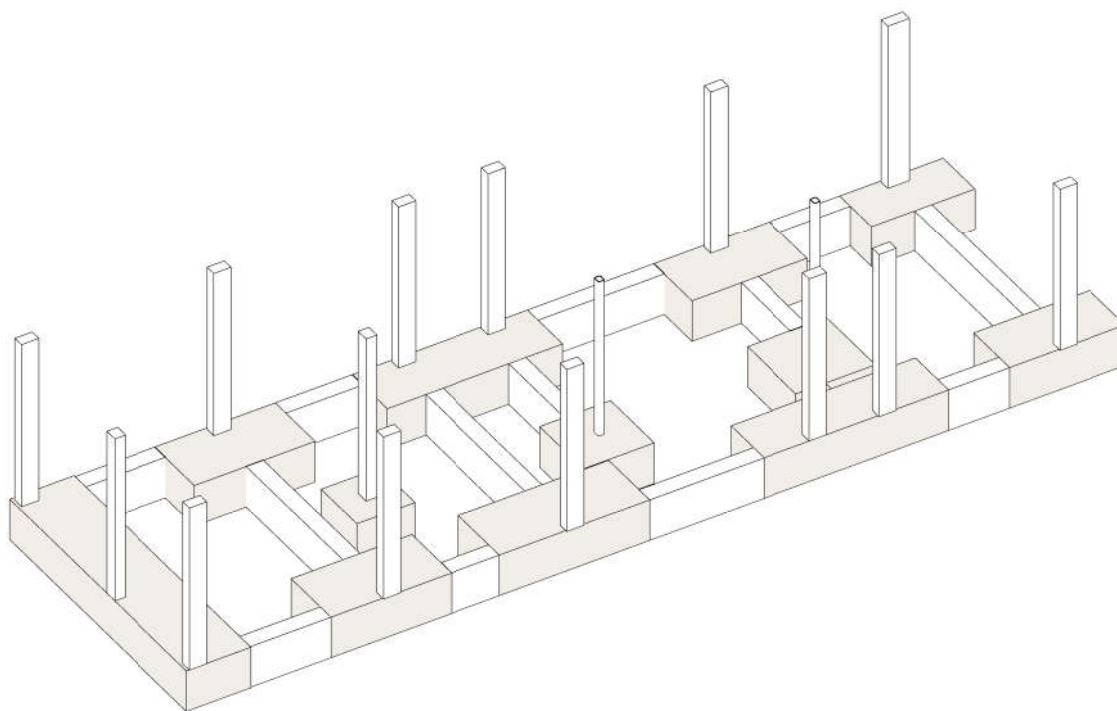

3D CIMENTACIÓN


ESCALA 1:150

V
I
V
I
E
N
D
A

U
N
I
F
A
M
I
L
I
A
R


E
N

M
A
S
S
A
M
A
G
R
E
L
L

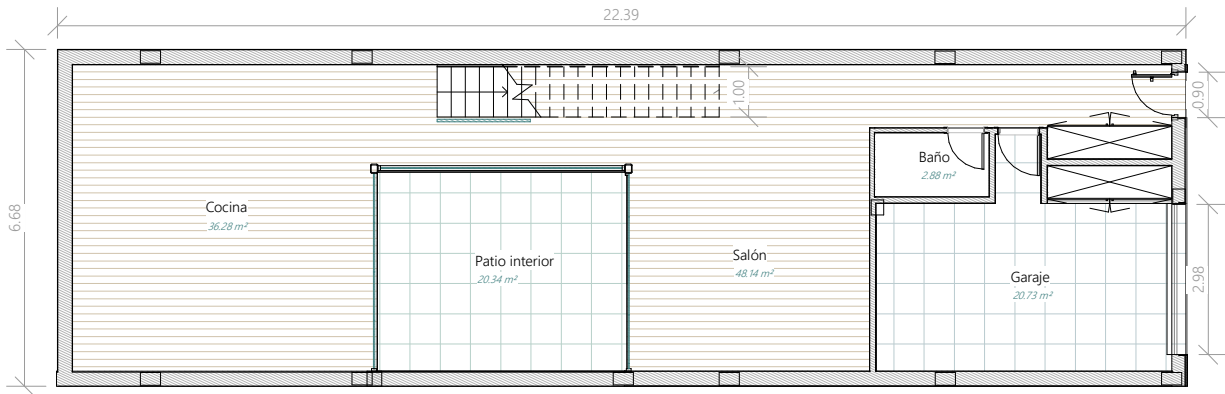

PLANTA BAJA

ESCALA 1:150

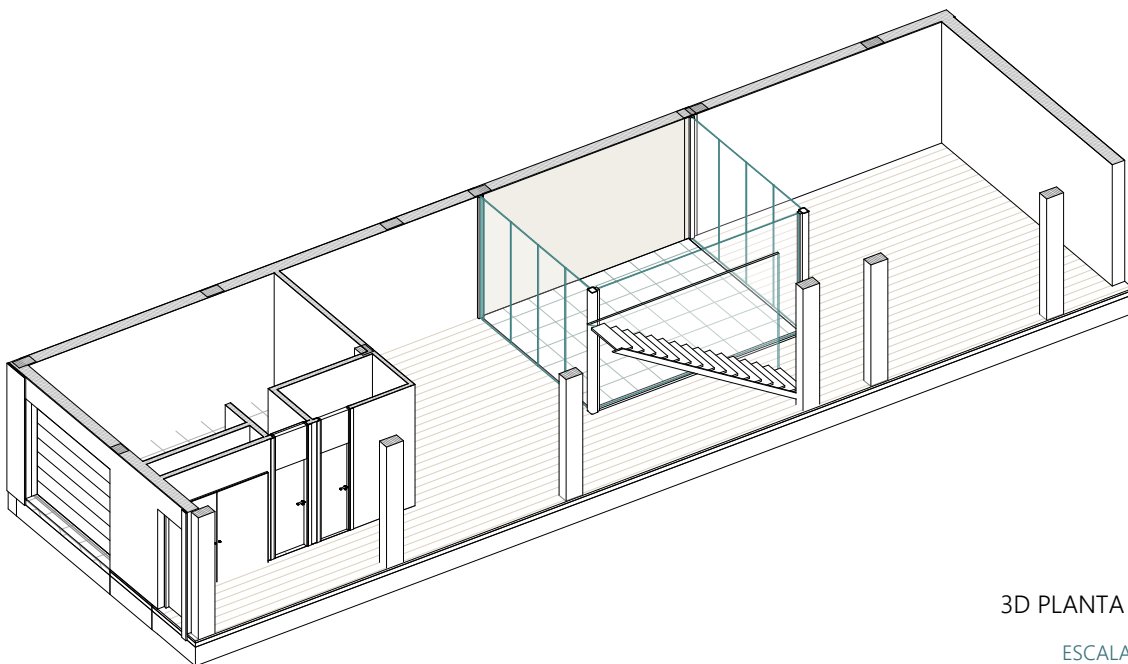

3D PLANTA BAJA


ESCALA 1:150

V
I
V
I
E
N
D
A

U
N
I
F
A
M
I
L
I
A
R


E
N

M
A
S
S
A
M
A
G
R
E
L
L

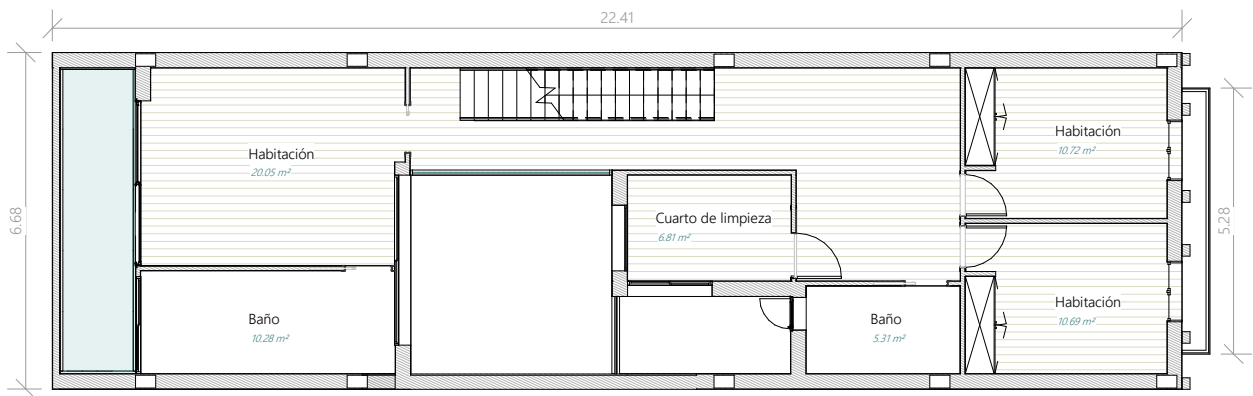

PLANTA PRIMERA

ESCALA 1:150

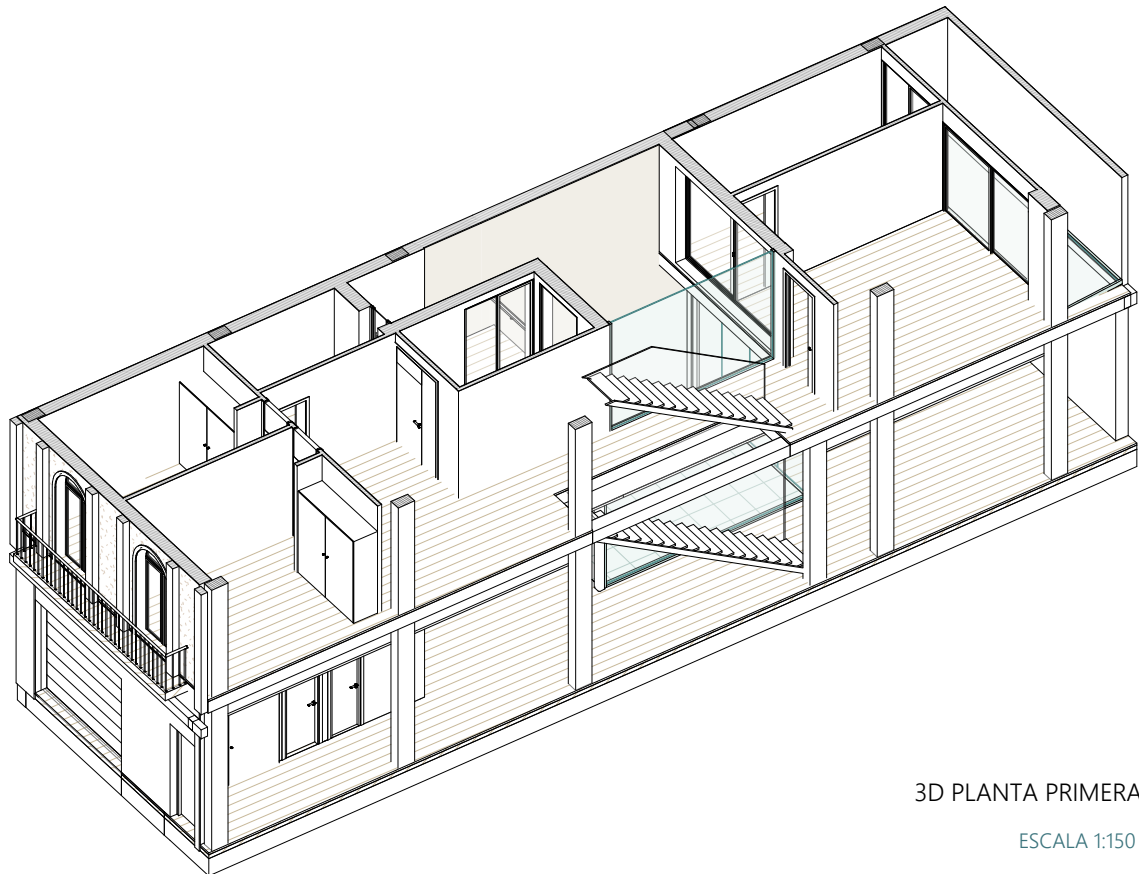

3D PLANTA PRIMERA


ESCALA 1:150

V
I
V
I
E
N
D
A

U
N
I
F
A
M
I
L
I
A
R


E
N

M
A
S
S
A
M
A
G
R
E
L
L

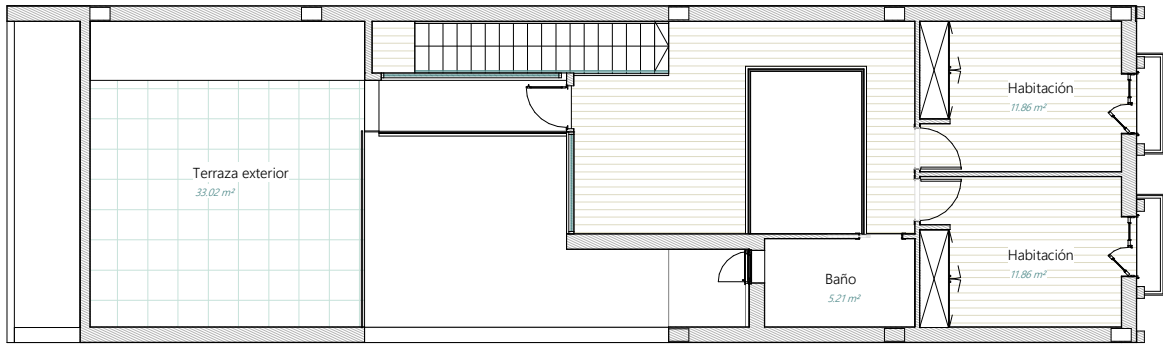

PLANTA PRIMERA

ESCALA 1:150

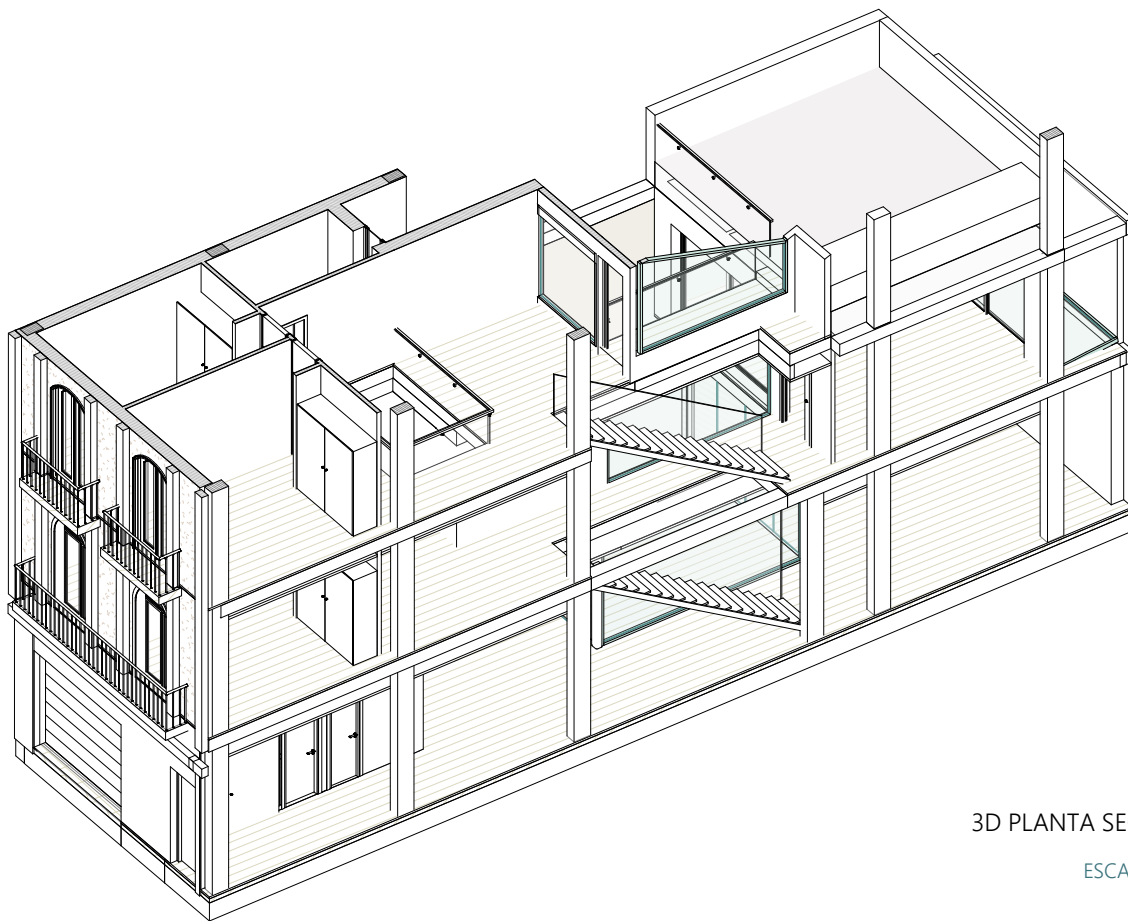

3D PLANTA SEGUNDA


ESCALA 1:150

V
I
V
I
E
N
D
A

U
N
I
F
A
M
I
L
I
A
R


E
N

M
A
S
S
A
M
A
G
R
E
L
L

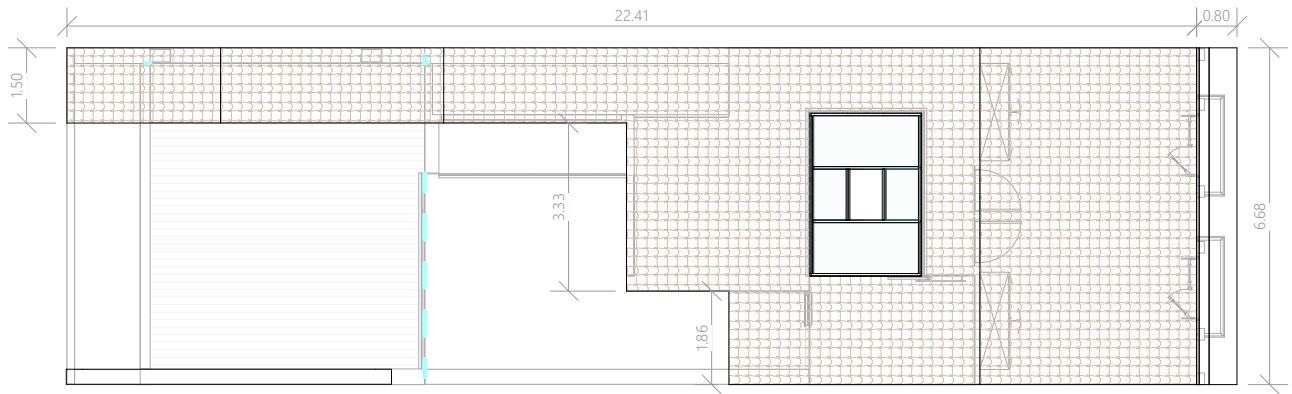

PLANTA PRIMERA

ESCALA 1:150

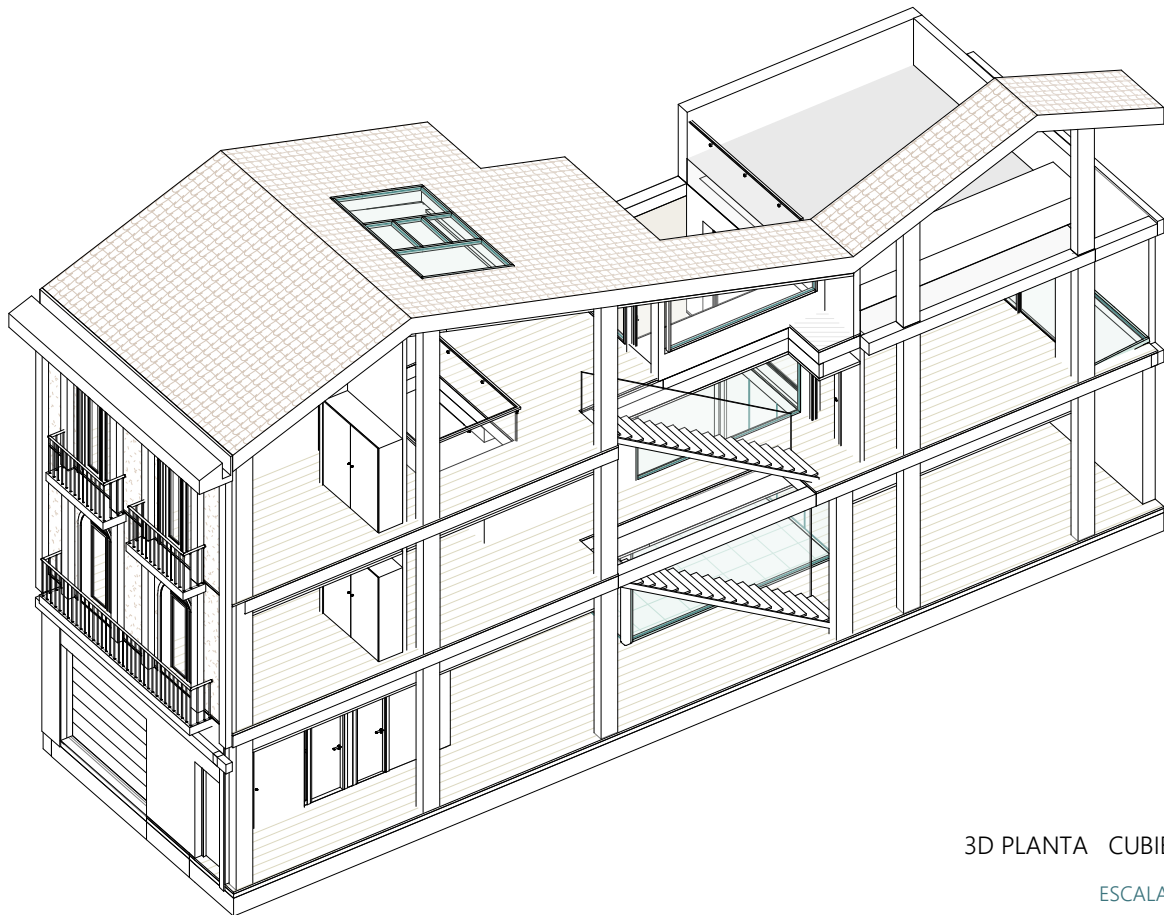

3D PLANTA CUBIERTA



ESCALA 1:150

V
I
V
I
E
N
D
A

U
N
I
F
A
M
I
L
I
A
R

E
N

M
A
S
S
A
M
A
G
R
E
L
L

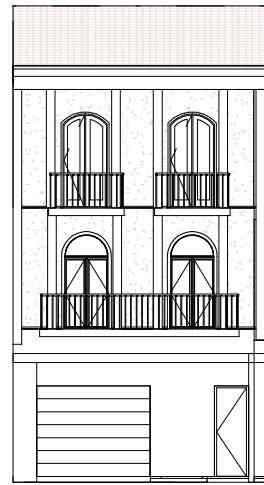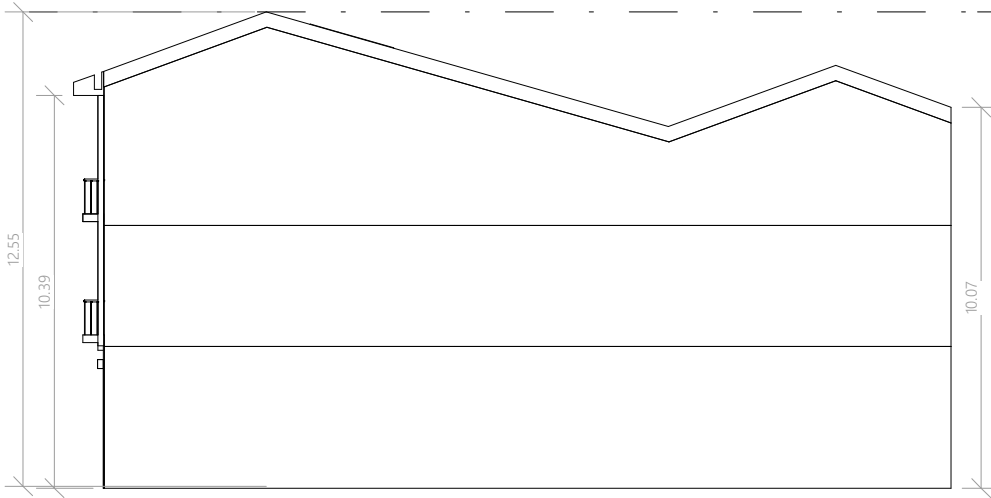

ALZADO NORTE Y ESTE



ESCALA 1:200

V
I
V
I
E
N
D
A

U
N
I
F
A
M
I
L
I
A
R


E
N

M
A
S
S
A
M
A
G
R
E
L
L

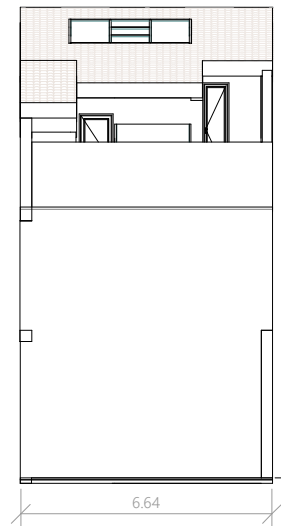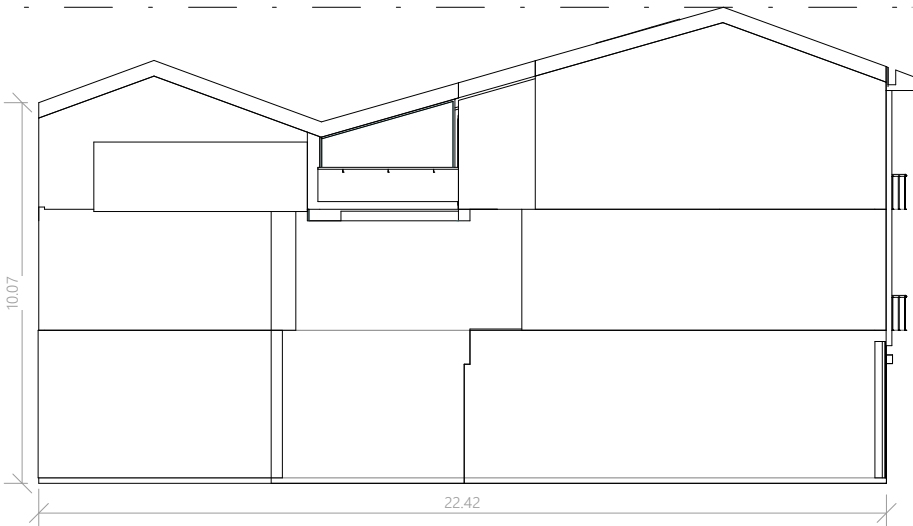

ALZADO SUR Y OESTE

ESCALA 1:200

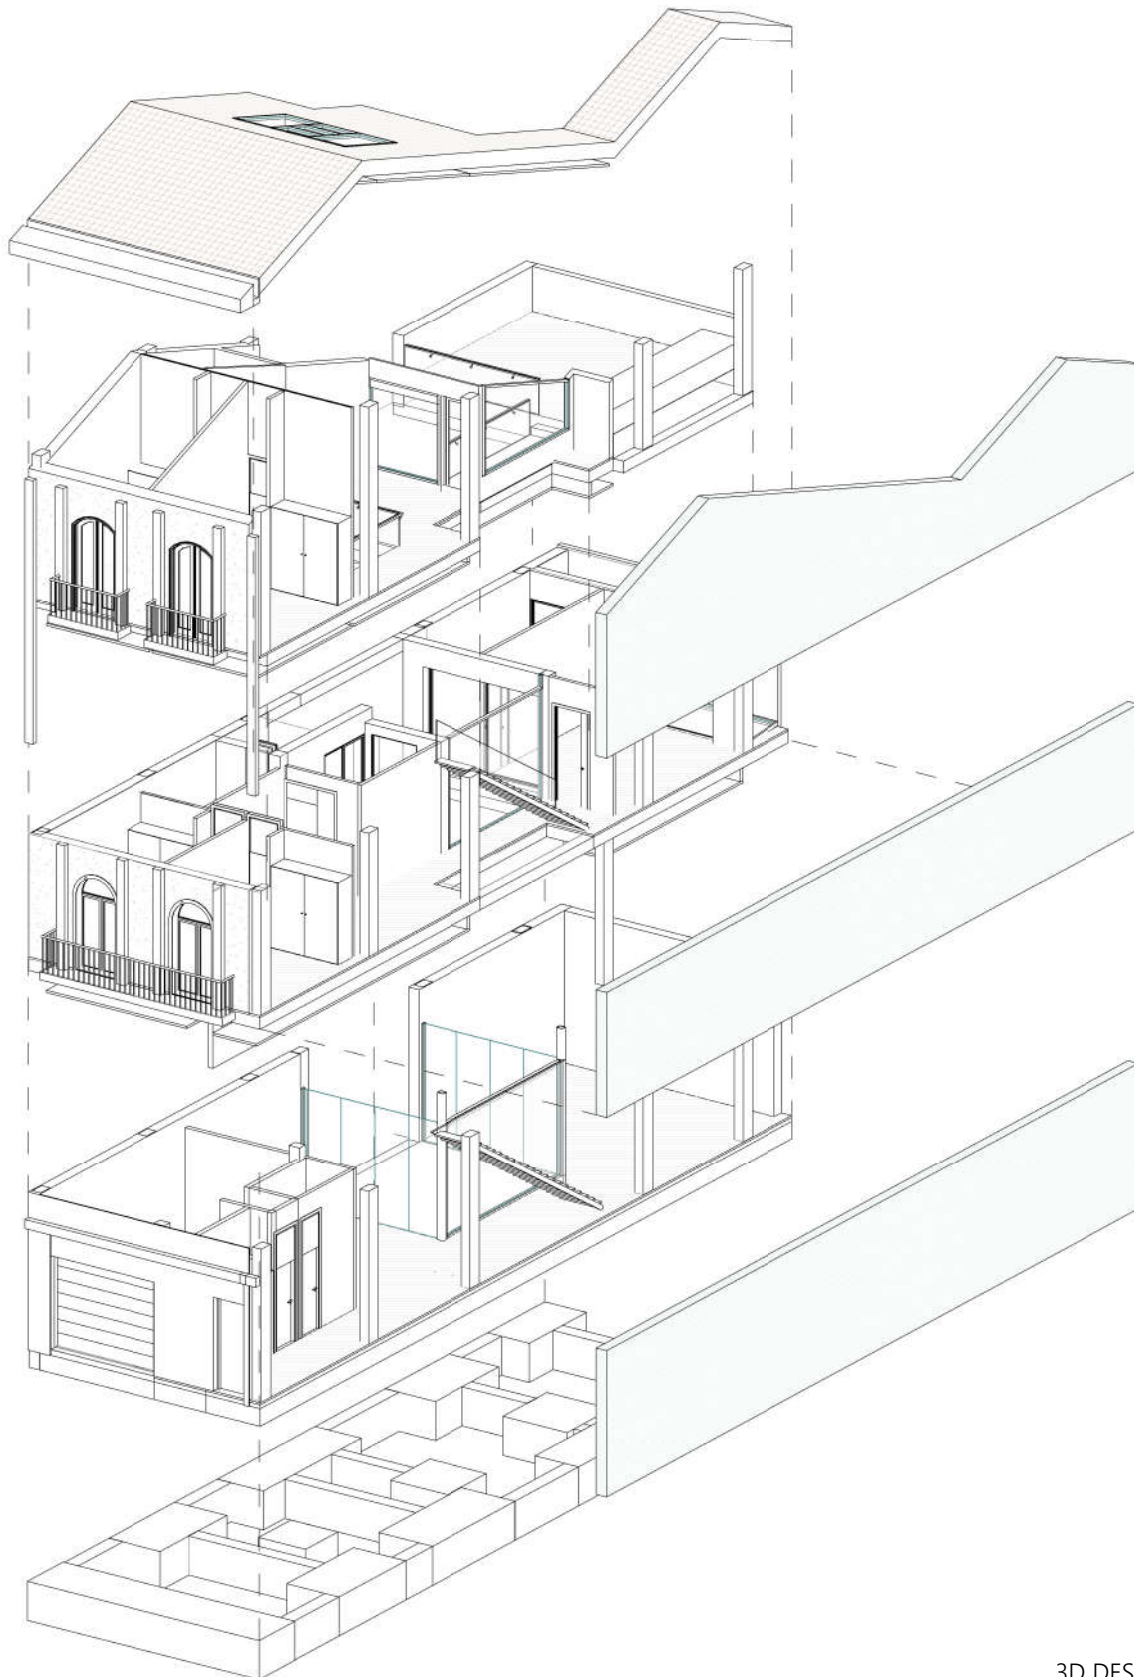

3D DESPIECE


ESCALA 1:180

V
I
V
I
E
N
D
A

U
N
I
F
A
M
I
L
I
A
R

E
N

M
A
S
S
A
M
A
G
R
E
L
L

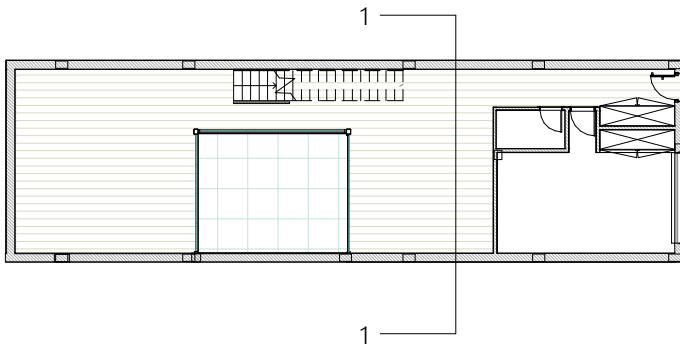



SECCIÓN FUGADA 1

V
I
V
I
E
N
D
A

U
N
I
F
A
M
I
L
I
A
R

E
N

M
A
S
S
A
M
A
G
R
E
L
L

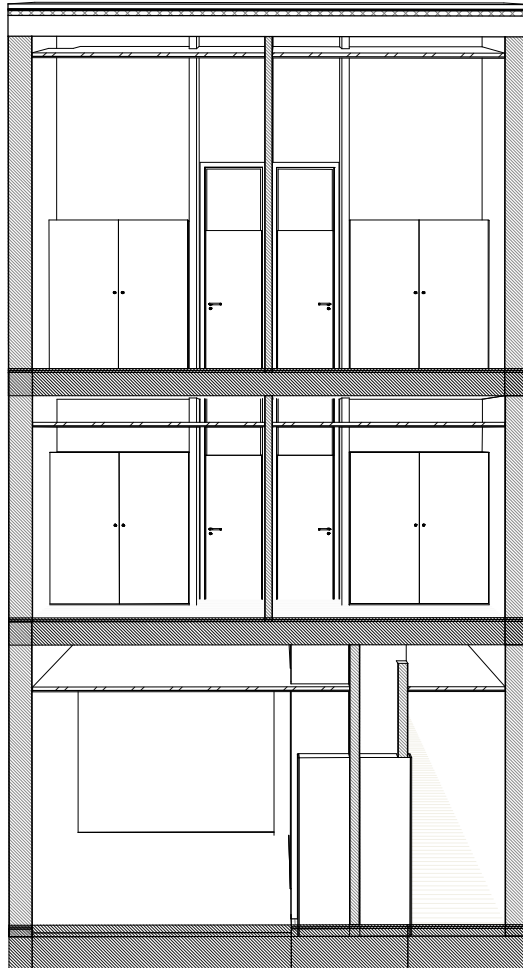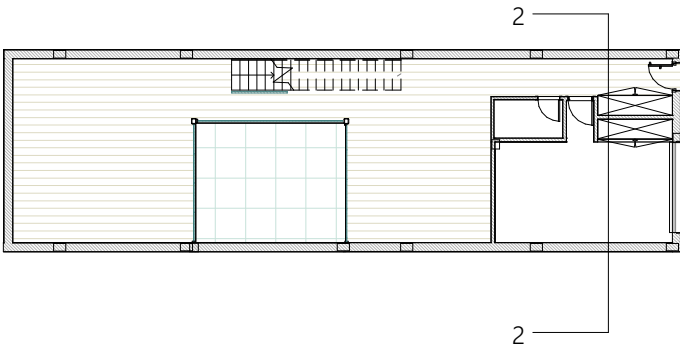

SECCIÓN FUGADA 2



VISTA FACHADA

V
I
V
I
E
N
D
A

U
N
I
F
A
M
I
L
I
A
R

E
N

M
A
S
S
A
M
A
G
R
E
L
L



V
I
V
I
E
N
D
A

U
N
I
F
A
M
I
L
I
A
R

E
N

M
A
S
S
A
M
A
G
R
E
L
L

VISTA PATIO INTERIOR



VISTA HABITACIÓN INTERIOR

V
I
V
I
E
N
D
A

U
N
I
F
A
M
I
L
I
A
R

E
N

M
A
S
S
A
M
A
G
R
E
L
L



VISTA INTERIOR ÚLTIMA PLANTA