

Tejado

Dormitorio  
servicio

puerto  
de trapezo

Tejado


Escala

Tejado

PLANTA ALTA

VERSIÓN ACTUAL

Escala 1:100

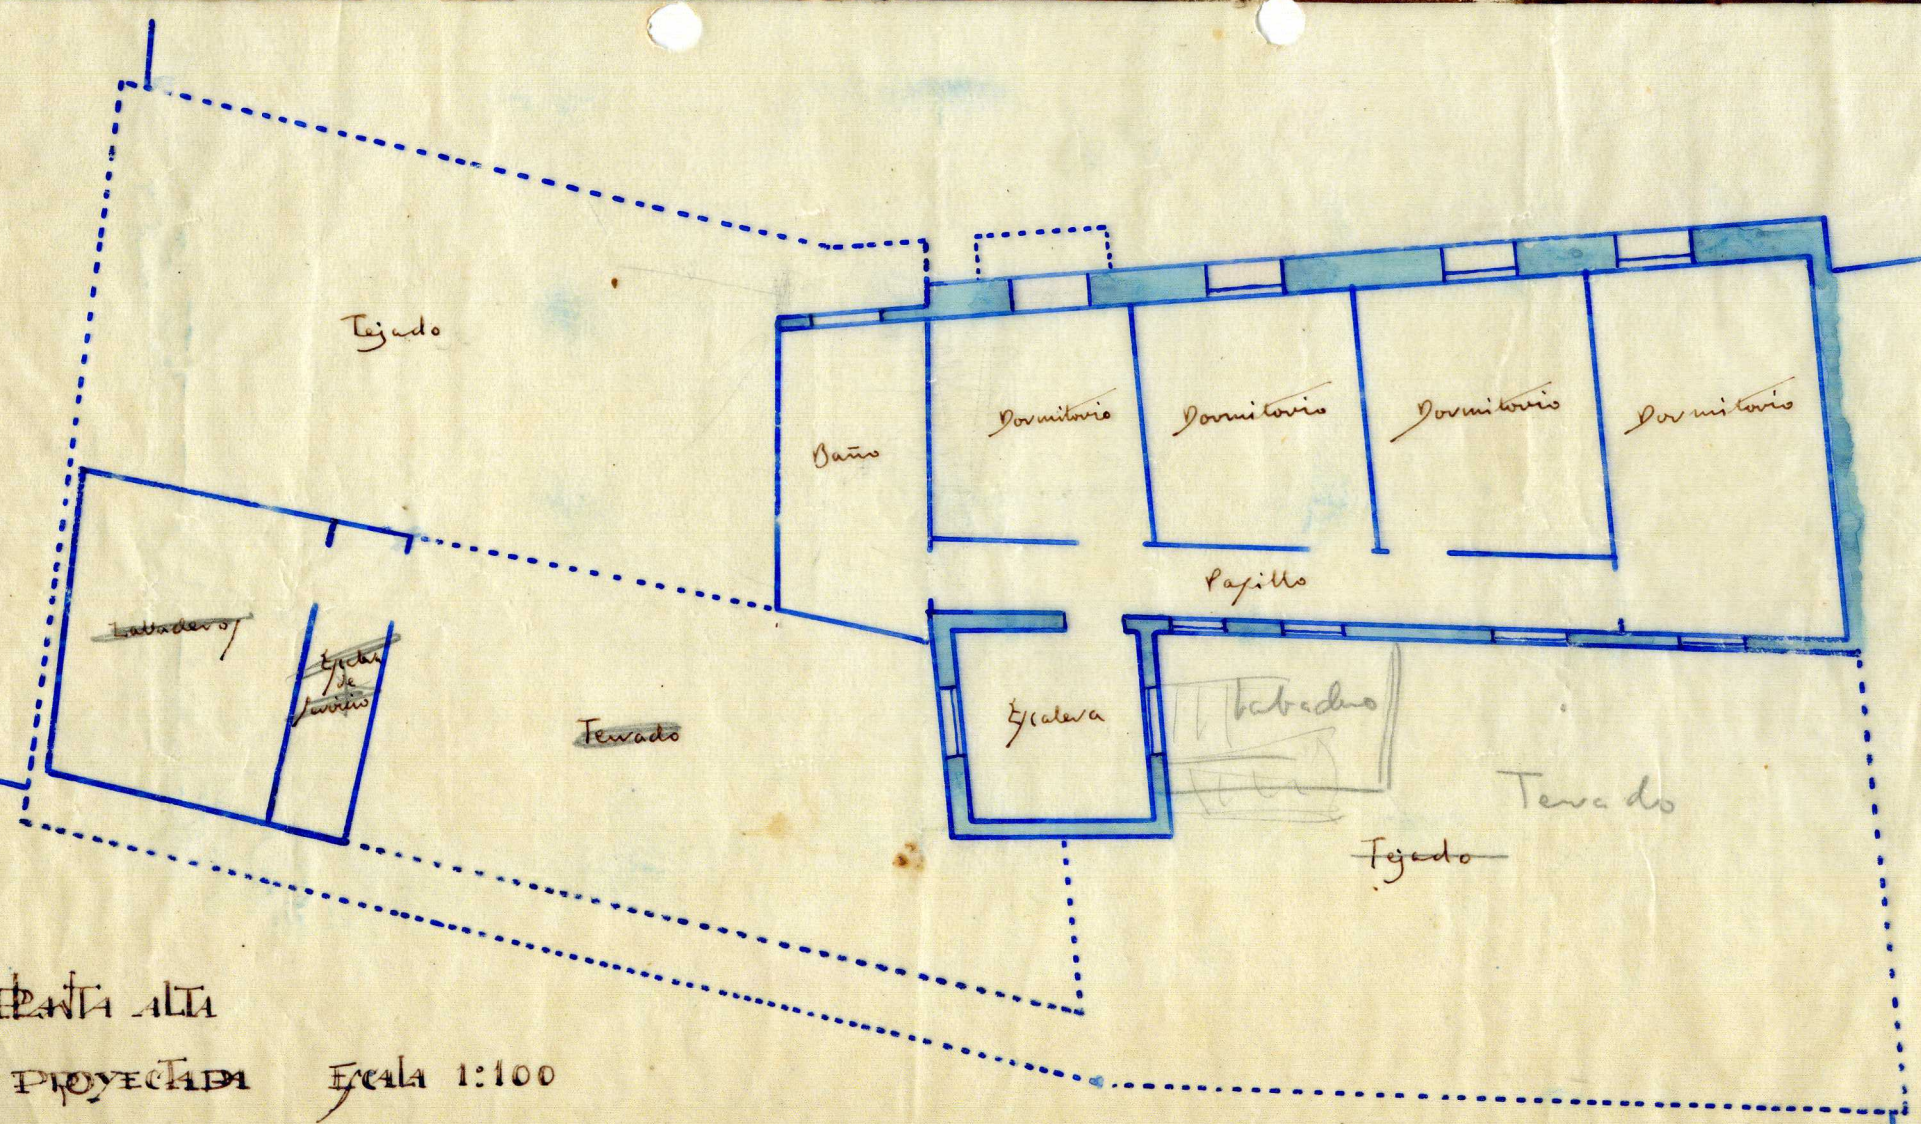

Terasado

Baño

Dormitorio

Dormitorio

Dormitorio

Dormitorio

Pasillo

Ladrador

Escalera de servicio

Terasado

Escalera

Tabeduro

Terasado

Terasado

PLANTA ALTA

PROYECTADA

Escala 1:100