

Terraza

Pozo

armario

Cocina

cuadra

Baño

Dormitorio
Cajilla

armario

alcoba

Entrada

alcoba

Sala

Dormitorio

Entrada

Dormitorio

Escala


Pajillo

Dormitorio

Plano Bij

Servicio Actual

Escala 1:100 - Calle Mayor -

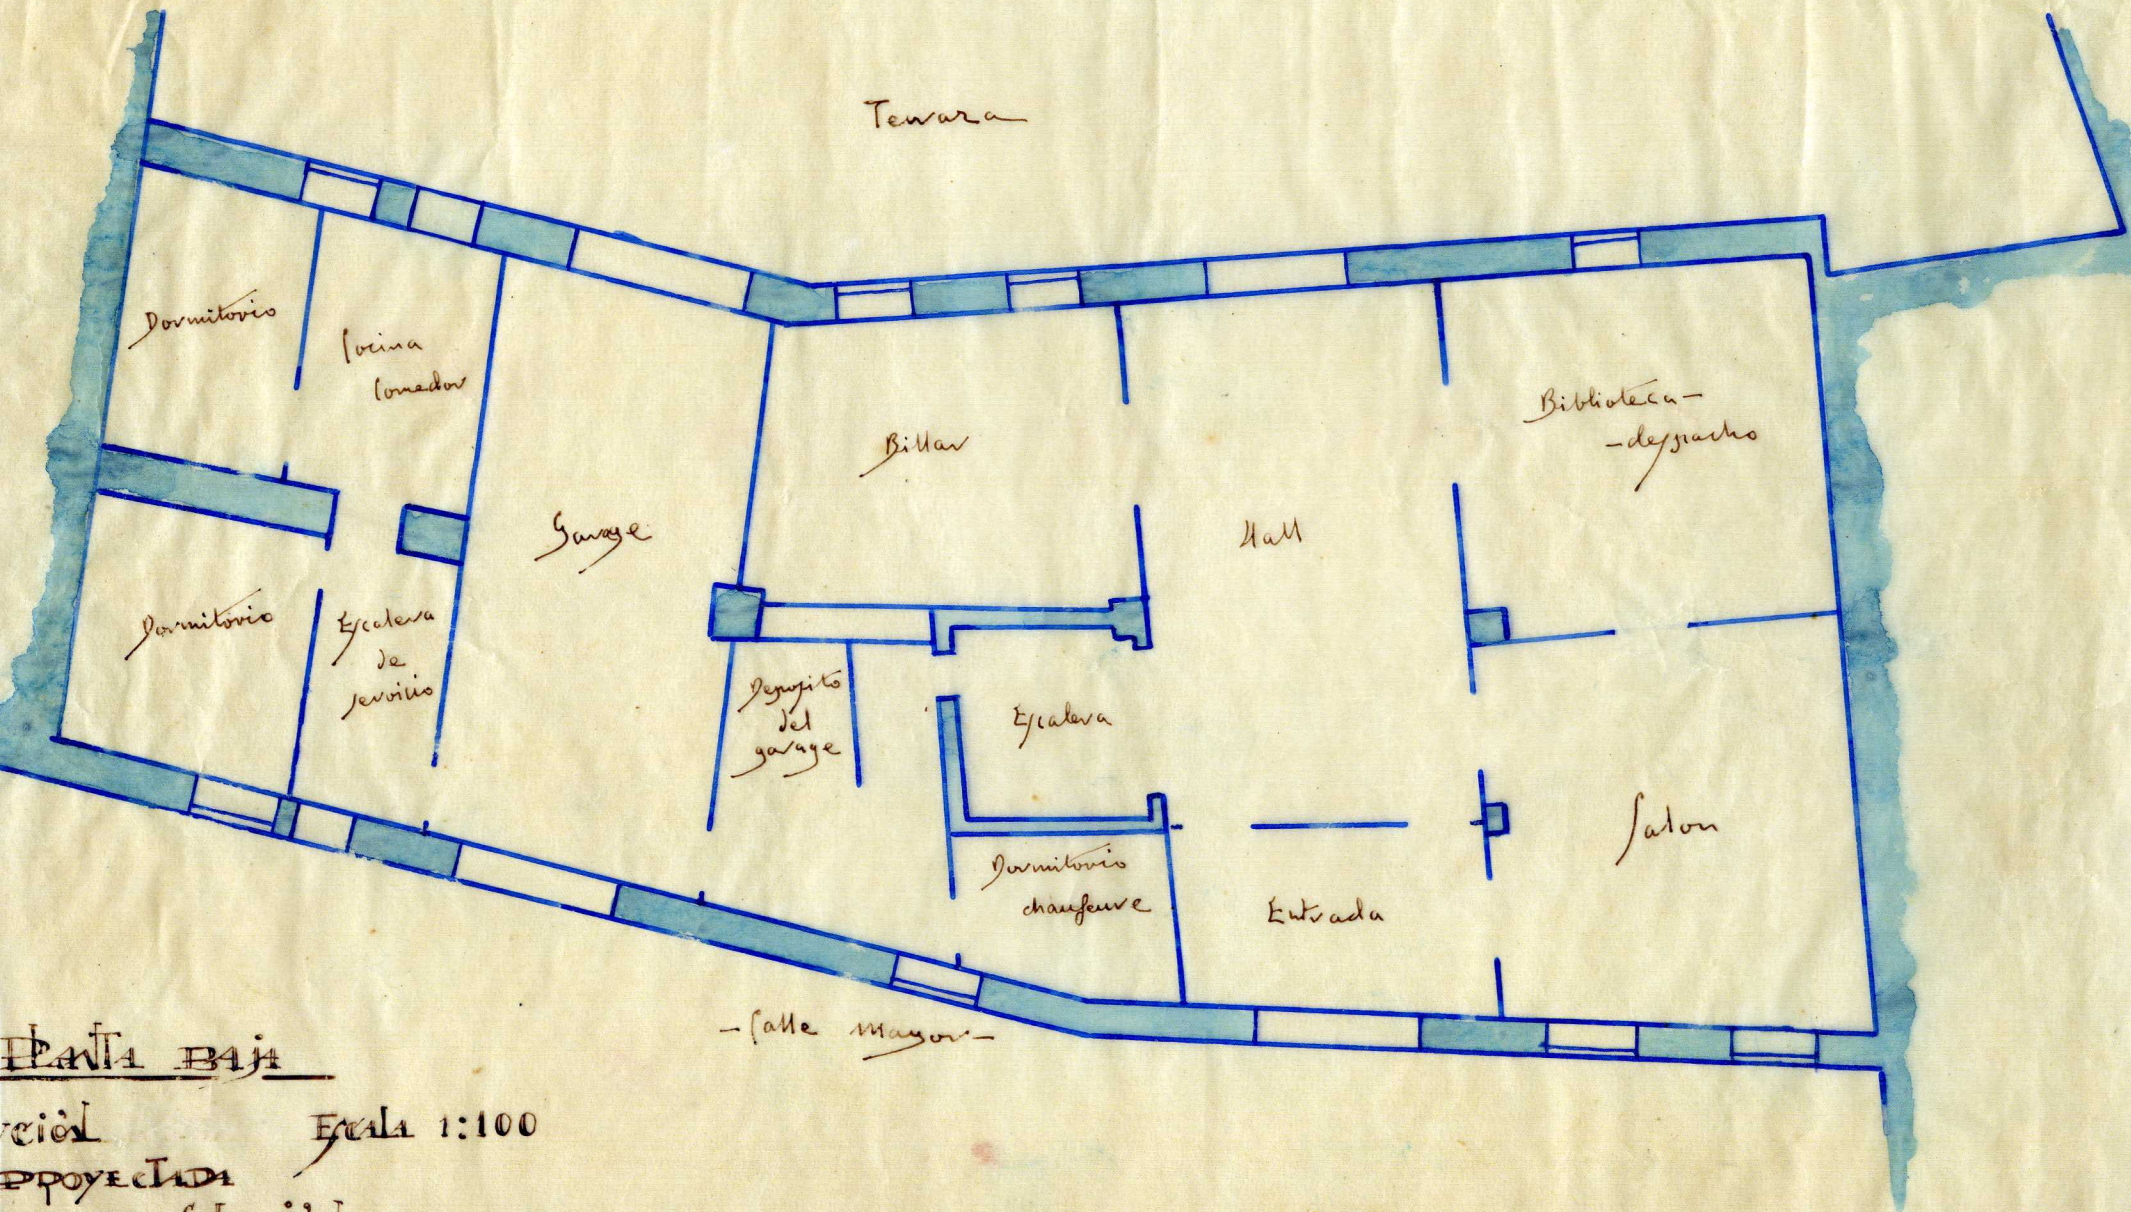


PLANTA BAJA

Escala 1:100
 PROYECTADA
 1ª SOLUCIÓN

PLANTA B111

DISTRIBUCIÓN PROYECTADA
2ª SOLUCIÓN


ESCALA 1:100

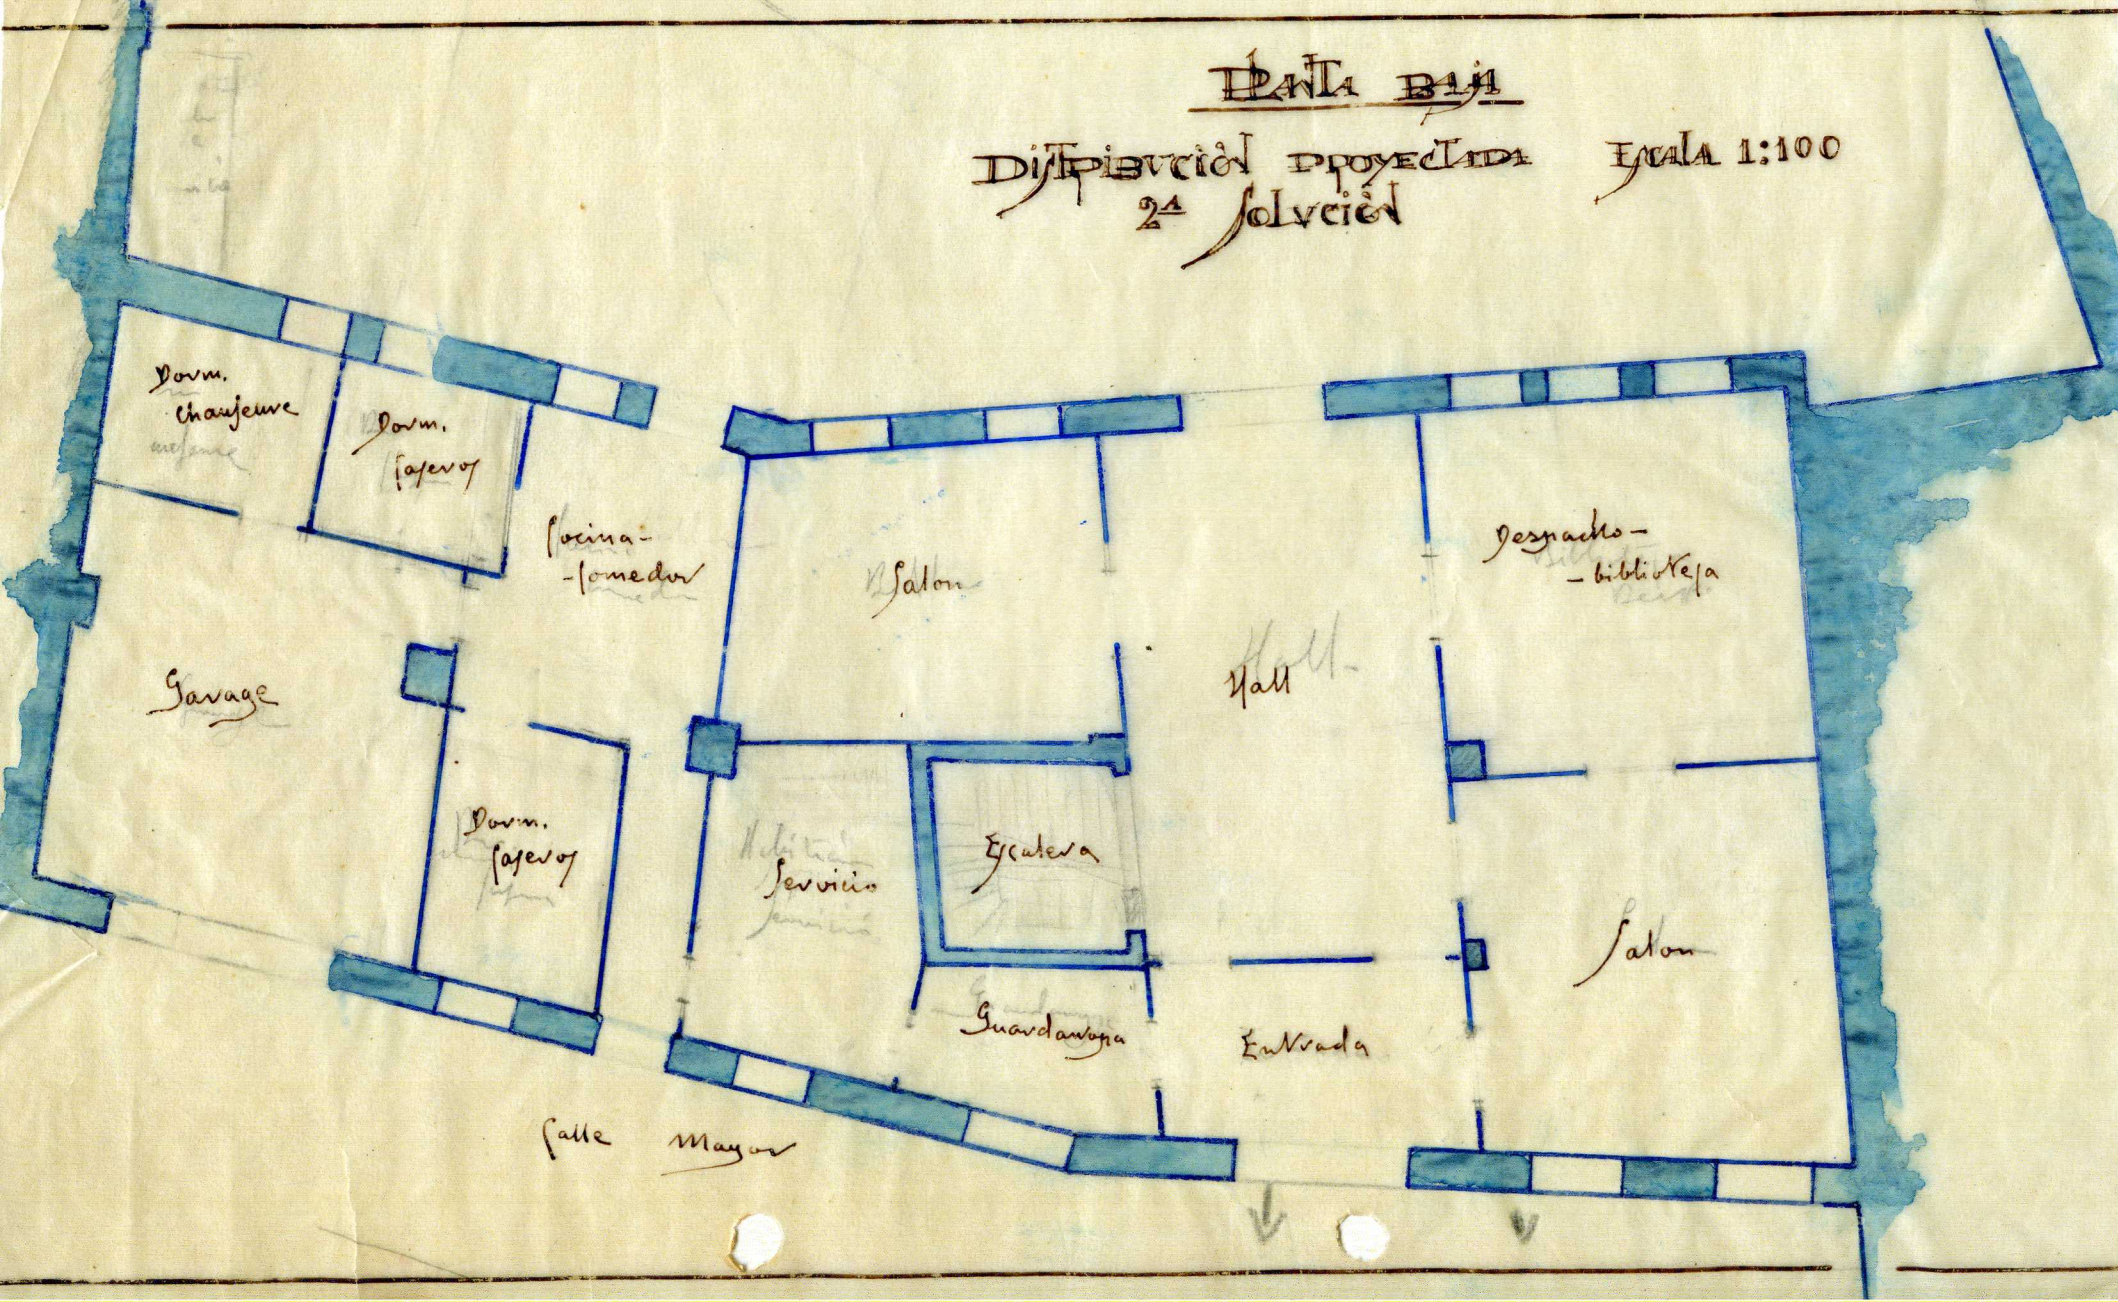

PLANTA B1A

DISTRIBUCIÓN PROYECTADA
3ª Solución

Escala 1:100

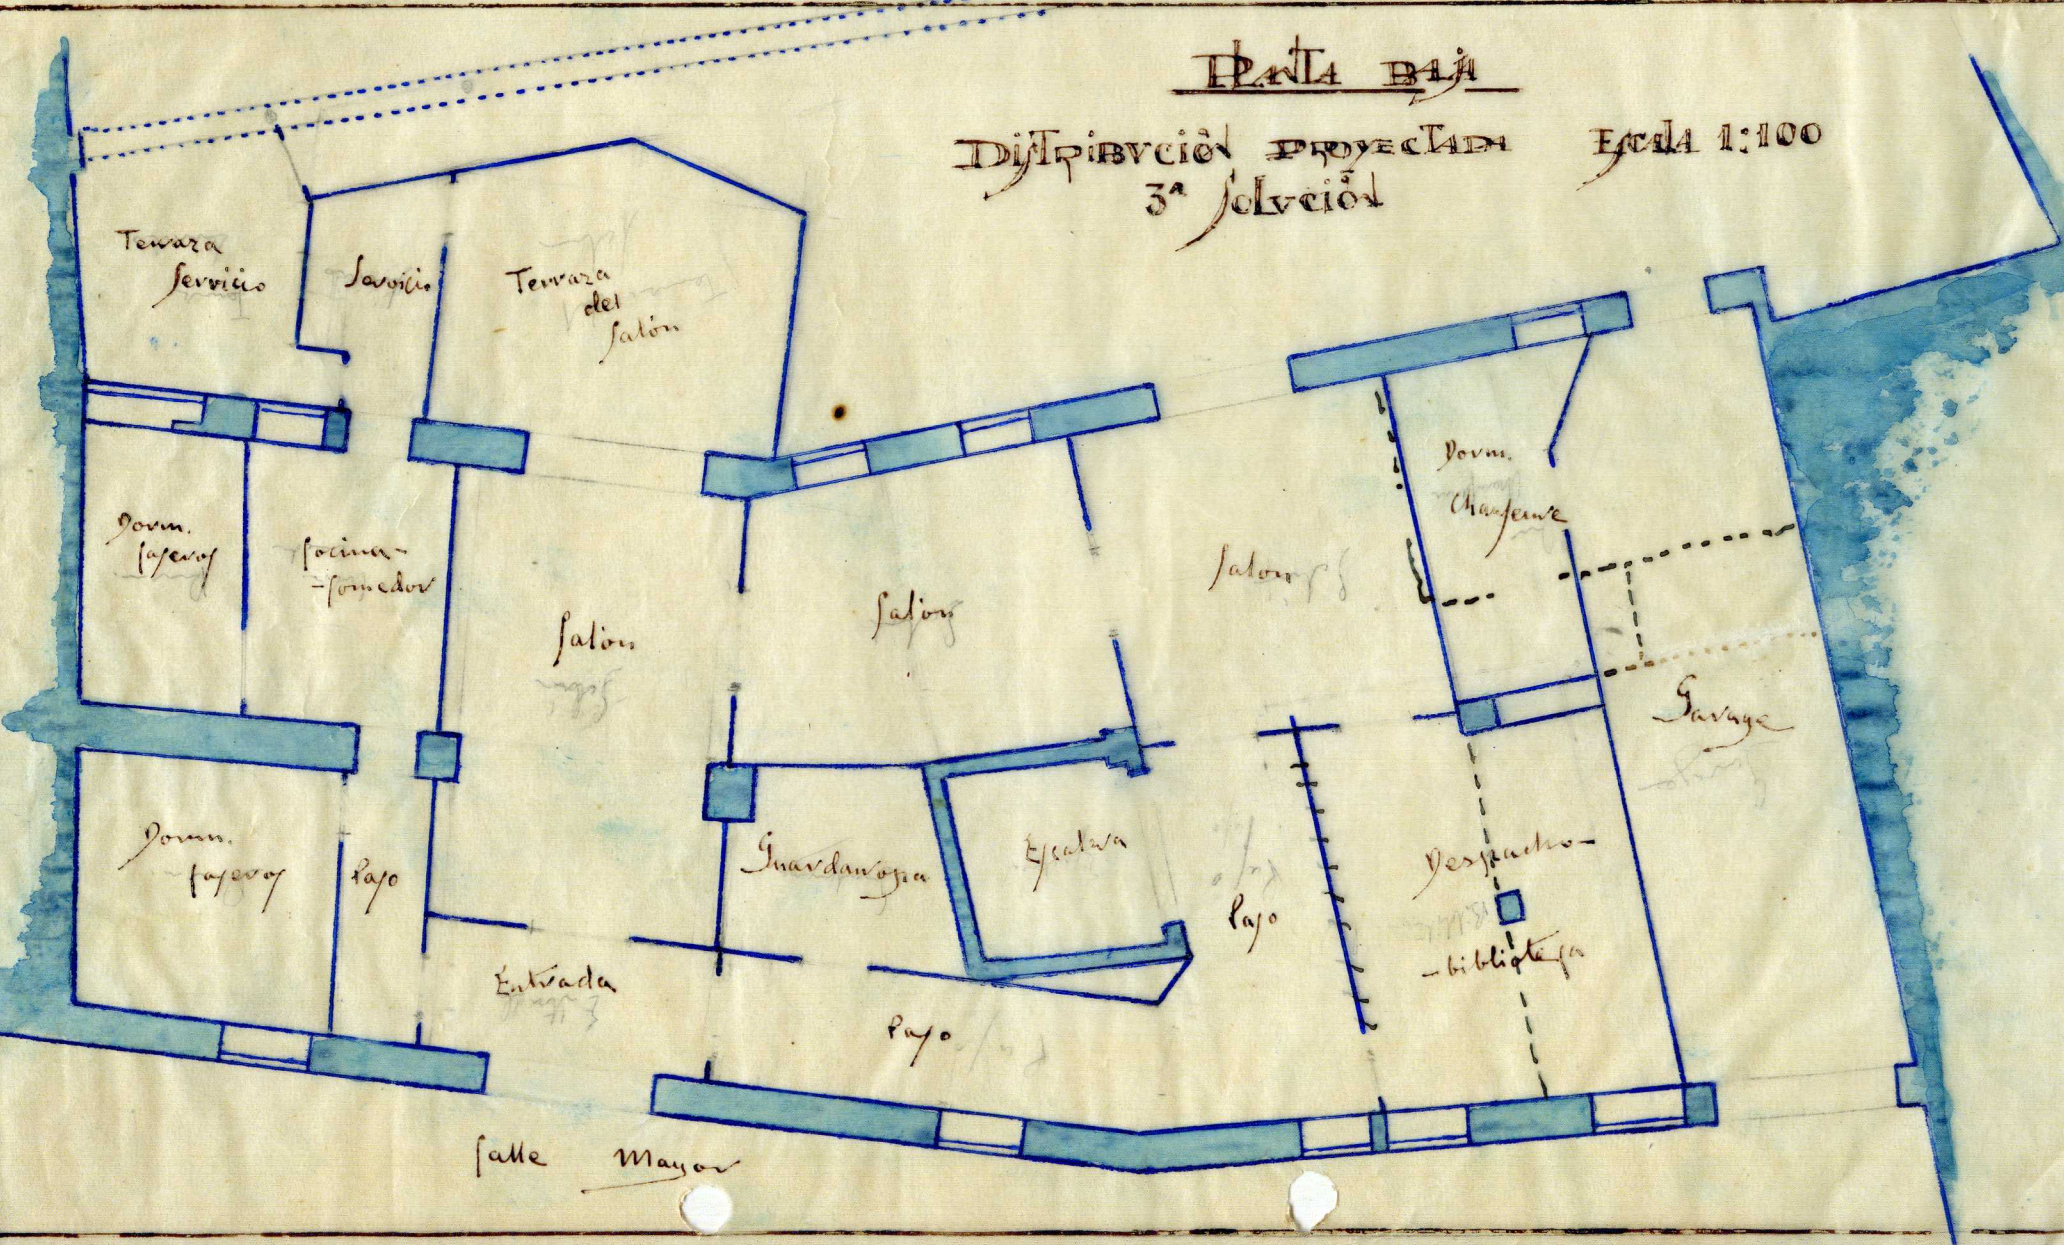

Terraza
servicio

Servicio

Terraza
del
salón

Dorm.
superior

Cocina-
comedor

Salón

Salón

Salón

Dorm.
Chauffeur

Garage

Dorm.
inferior

Paseo

Guardaespaldas

Escalera

Paseo

Despacho-
biblioteca

Entrada

Paseo

Calle Mayor