





PLANTA PRIMERA escala 1/100

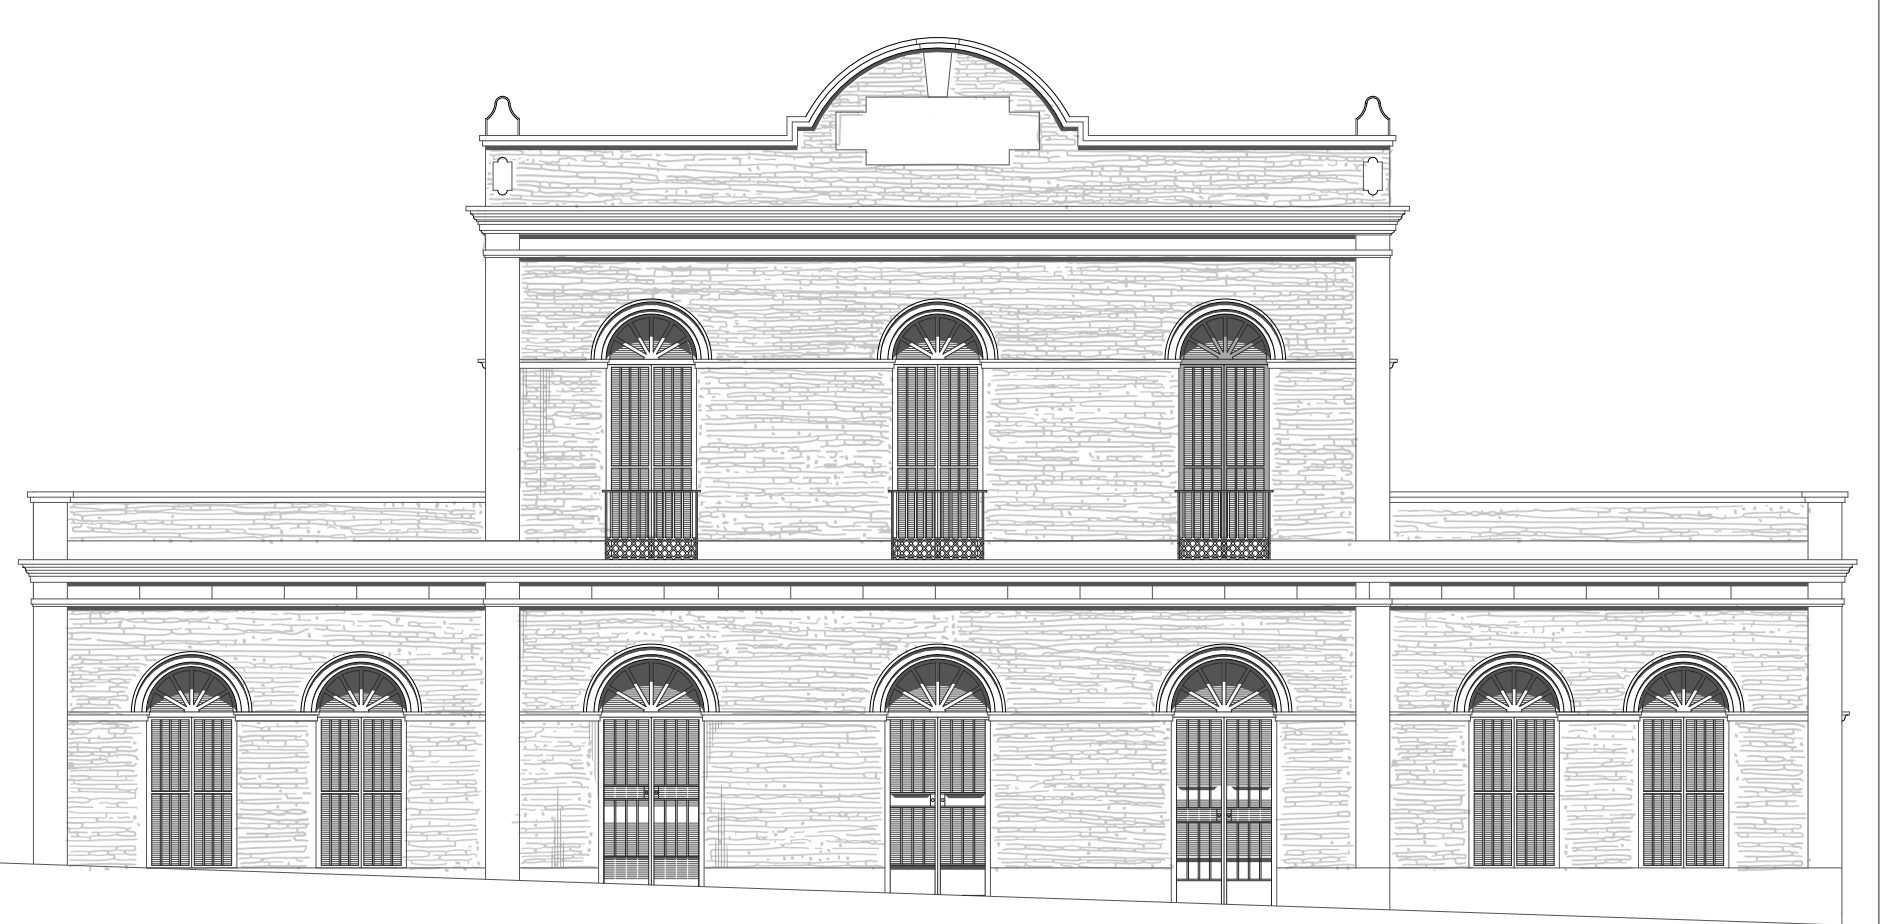


ALZADO OESTE escala 1/100

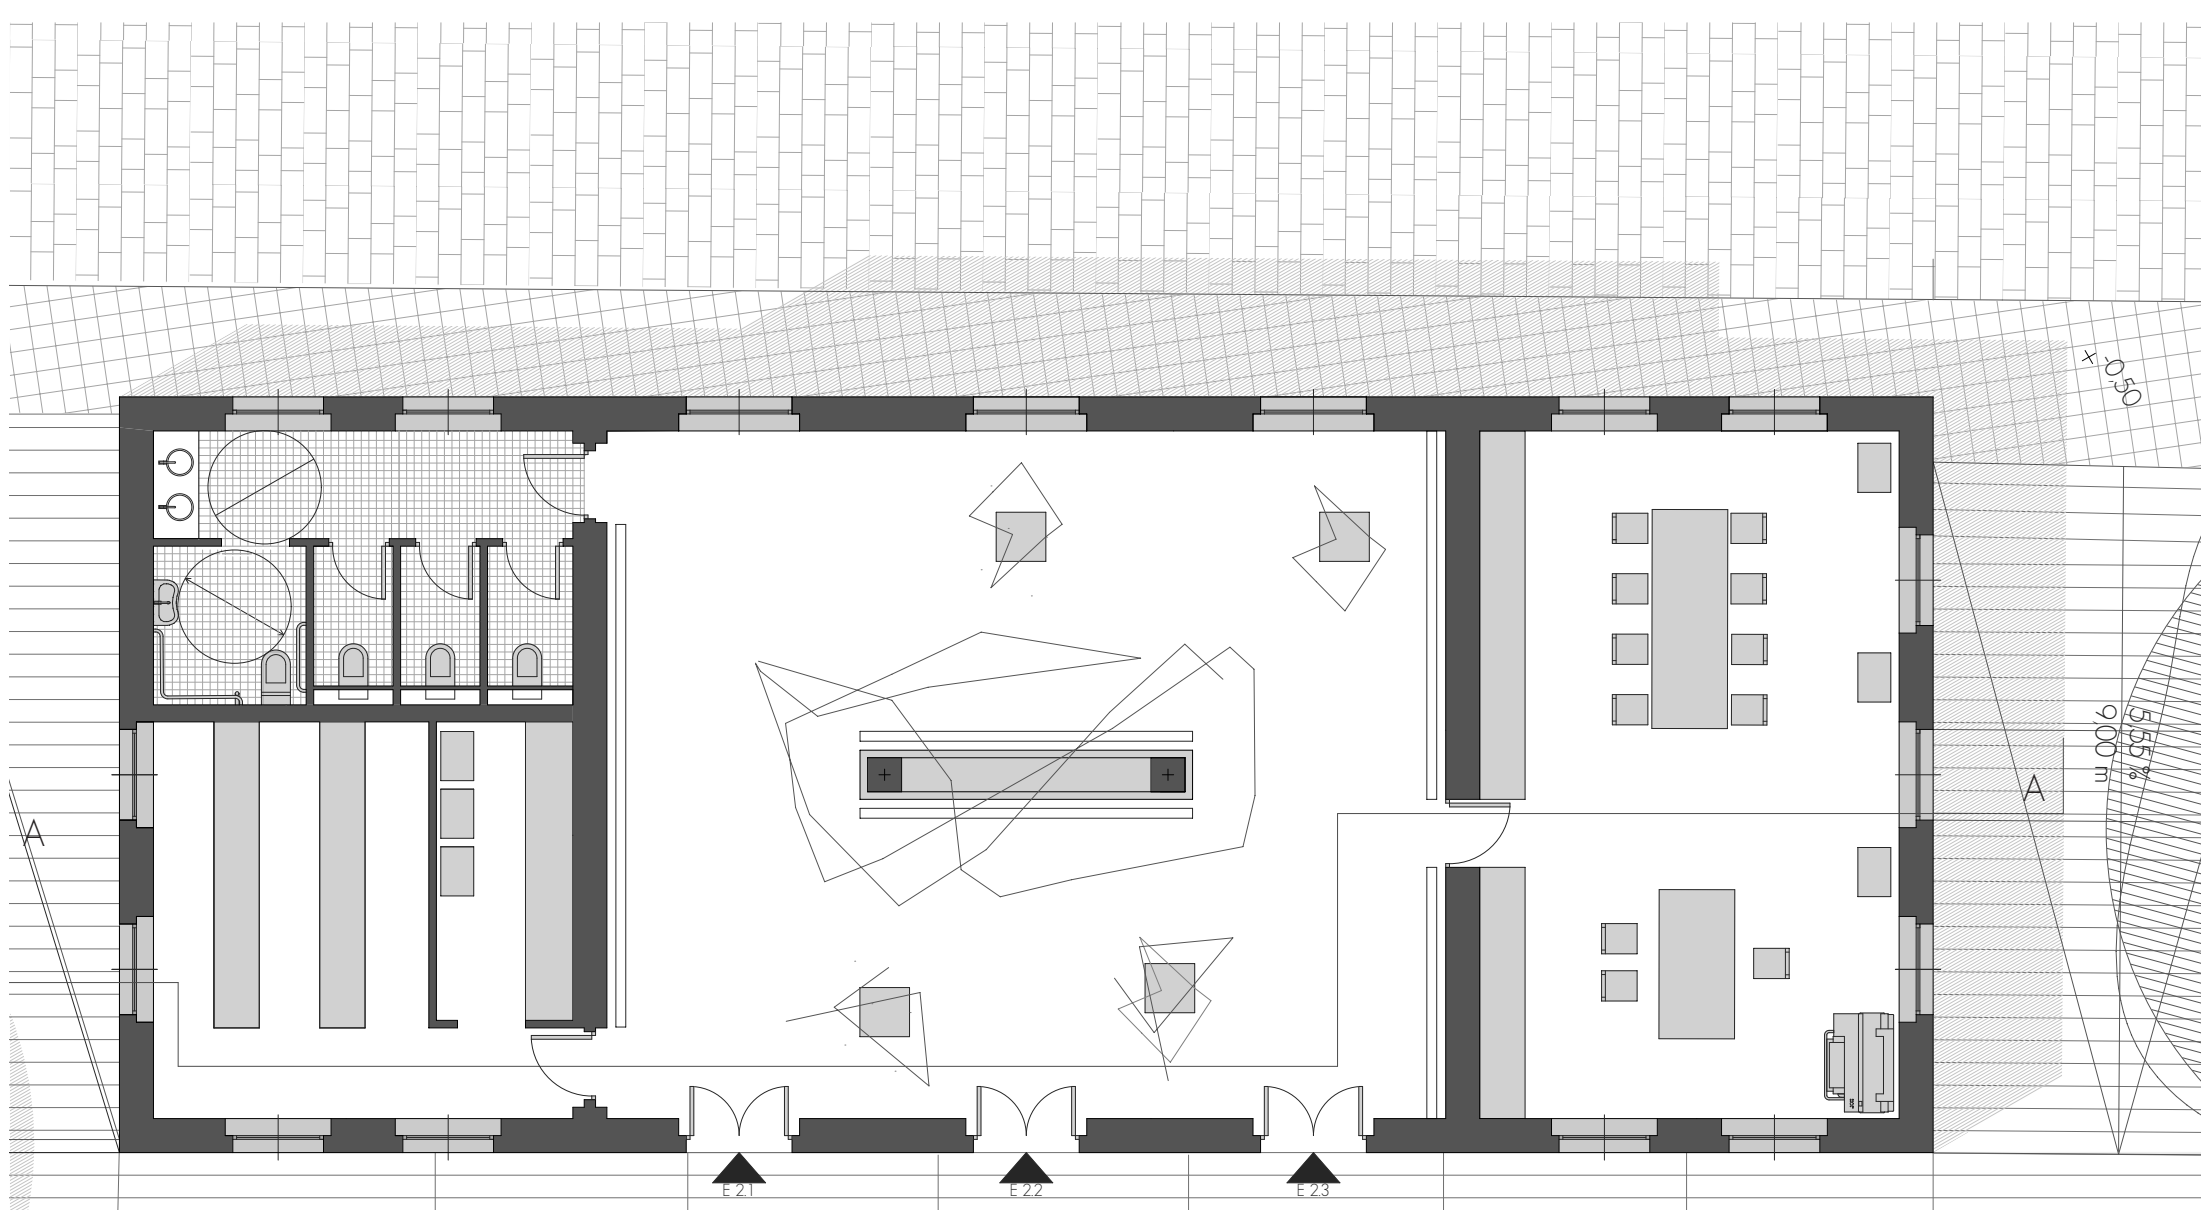


PLANTA BAJA escala 1/100

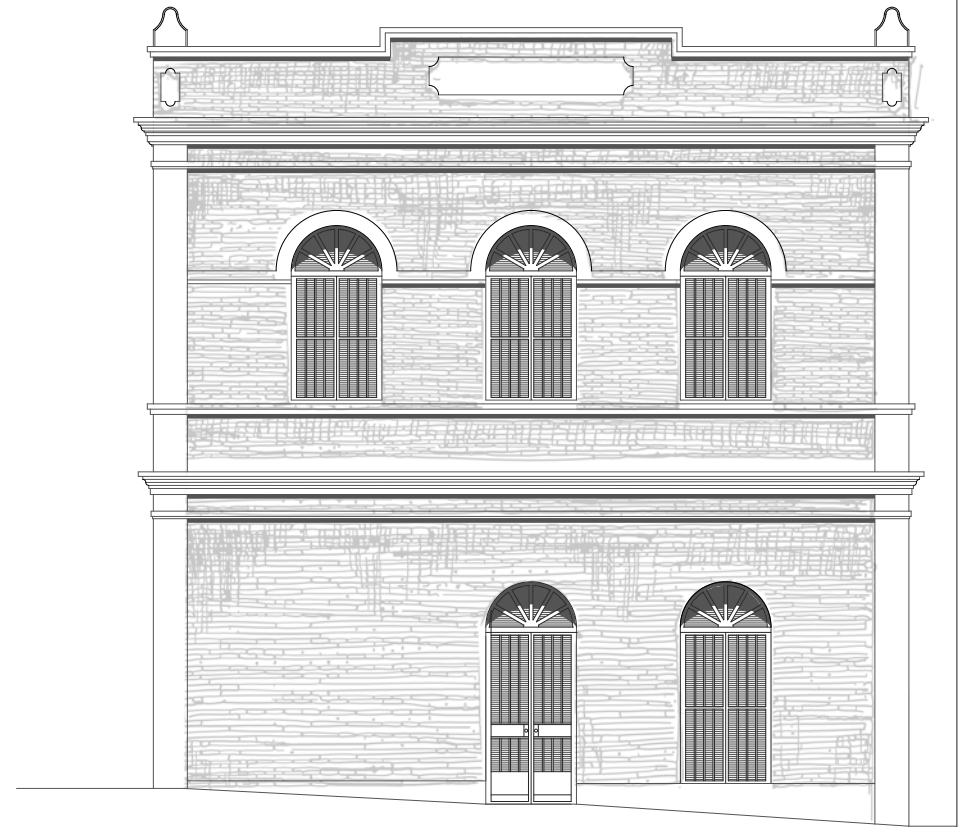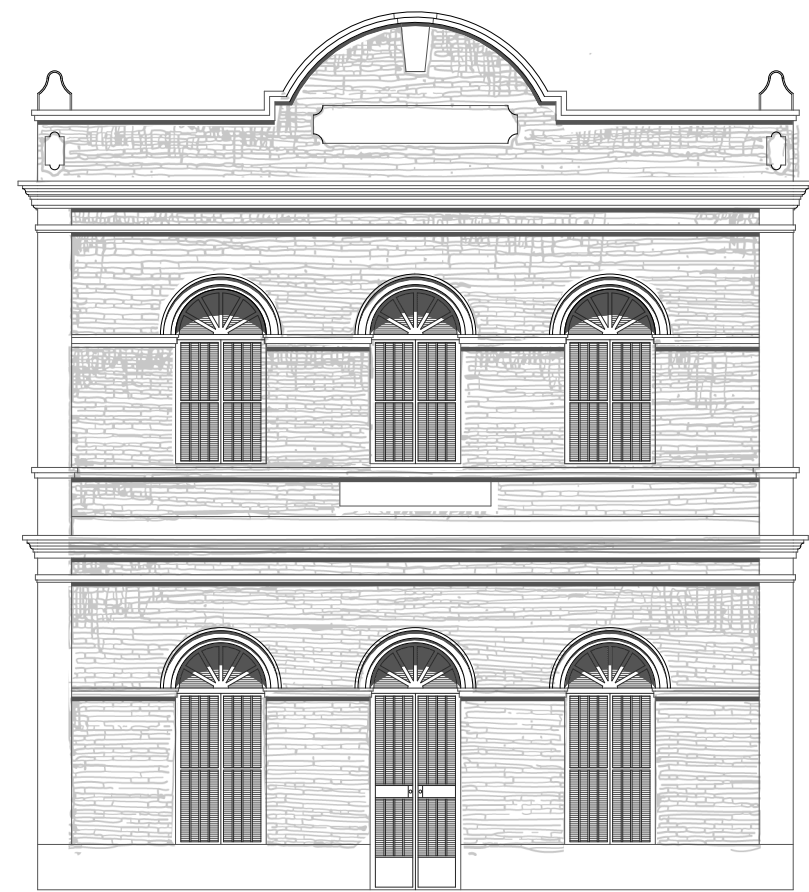

ALZADO NORTE Y SUR escala 1/100

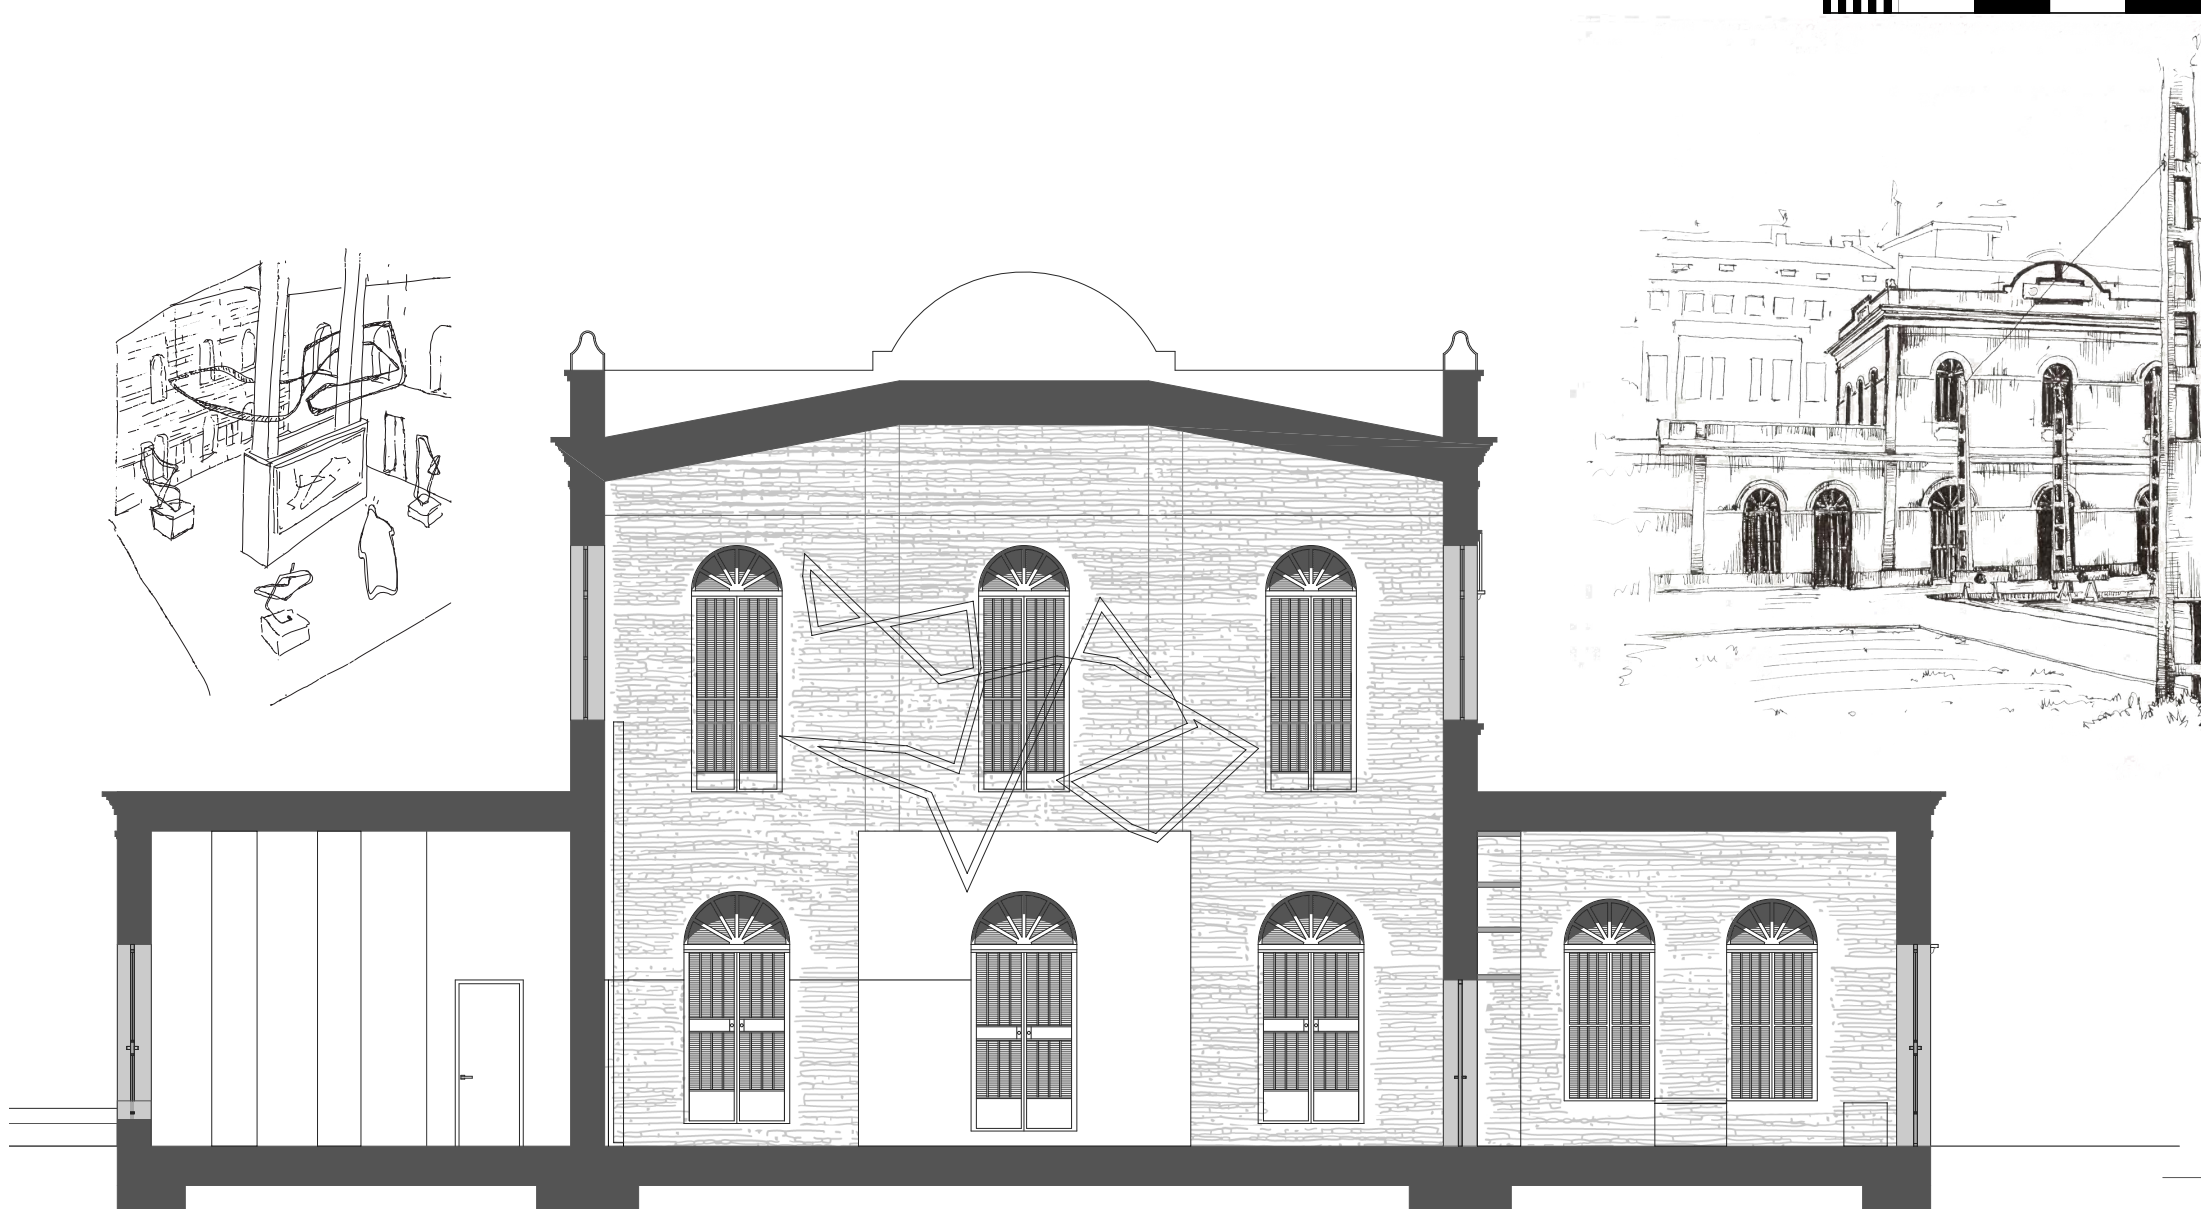

SECCIÓN A-A escala 1/100

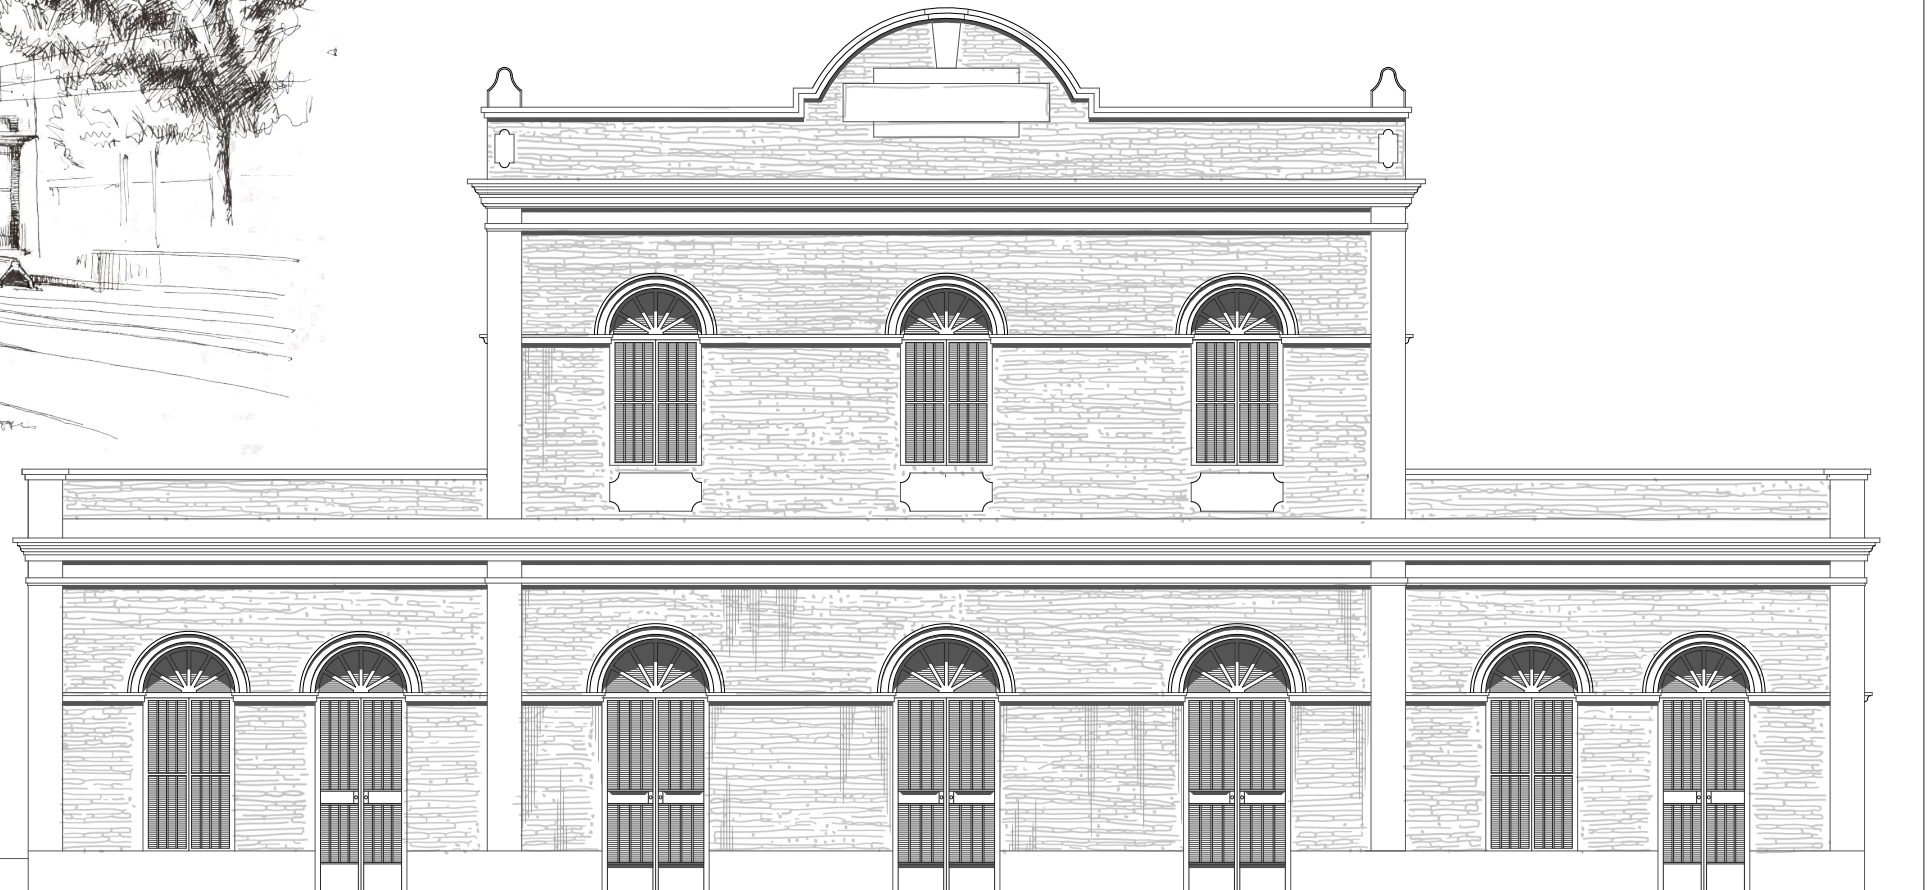

ALZADO ESTE escala 1/100

