


EDIFICIO	
SOTANO ( 3.277 m <sup>2</sup> )	
Plazas de aparcamiento (109)	1368 m <sup>2</sup>
Plazas de minusválidos (4)	76 m <sup>2</sup>
Circulación	1272 m <sup>2</sup>
Ratios (3)	80 m <sup>2</sup>
Cuartos de instalaciones (8)	174 m <sup>2</sup>
Núcleos de comunicación (2)	56 m <sup>2</sup>
Accesos peatonales (2)	172 m <sup>2</sup>
Aparcamiento bicicletas (52)	79 m <sup>2</sup>
PLANTA BAJA ( 717 m <sup>2</sup> )	
Estación	86 m <sup>2</sup>
Cafetería	230 m <sup>2</sup>
Kiosko	67 m <sup>2</sup>
Núcleos de comunicación (2)	64 m <sup>2</sup>
Patio de instalaciones	12 m <sup>2</sup>
Area de espera	92 m <sup>2</sup>
Accesos (2)	66 m <sup>2</sup>
PLANTA PRIMERA ( 1062 m <sup>2</sup> )	
Sala de proyecciones	37 m <sup>2</sup>
Salas de reunión (2)	39 m <sup>2</sup>
Conserjería	12 m <sup>2</sup>
Cocina	38 m <sup>2</sup>
Aseos	39 m <sup>2</sup>
Patio de instalaciones	12 m <sup>2</sup>
Núcleos de comunicación (2)	64 m <sup>2</sup>
Administración	29 m <sup>2</sup>
Aula de silencio	28 m <sup>2</sup>
Area de trabajo	260 m <sup>2</sup>
Area de descanso	64 m <sup>2</sup>
Area de lectura	45 m <sup>2</sup>
Toquillas	18 m <sup>2</sup>
Hall de acceso (2)	35 m <sup>2</sup>
Circulación	342 m <sup>2</sup>
CUBIERTA ( 1062 m <sup>2</sup> )	
ESPACIO PUBLICO	
Superficie pavimentada	2600 m <sup>2</sup>
Superficie ajardinada	3298 m <sup>2</sup>
Recorridos peatonales	1568 m <sup>2</sup>
Zona de vías	1482 m <sup>2</sup>

PLANTA APARCAMIENTO escala 1/300



SECCIÓN 3-3 escala 1/500

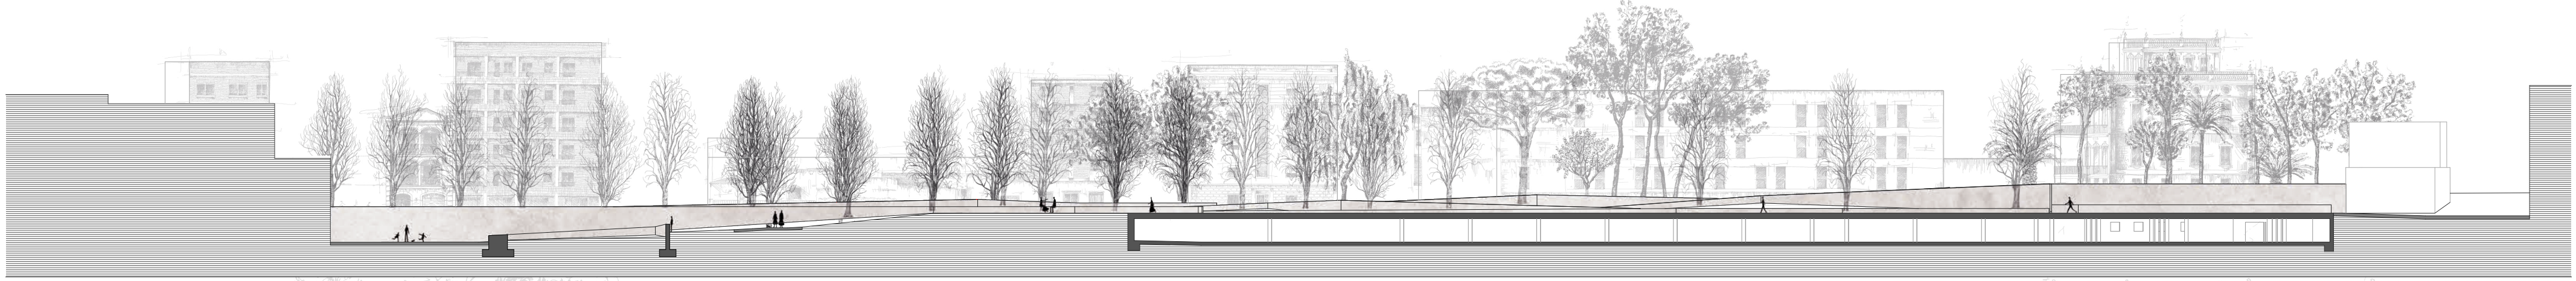