



planta baixa escala 1/300 >

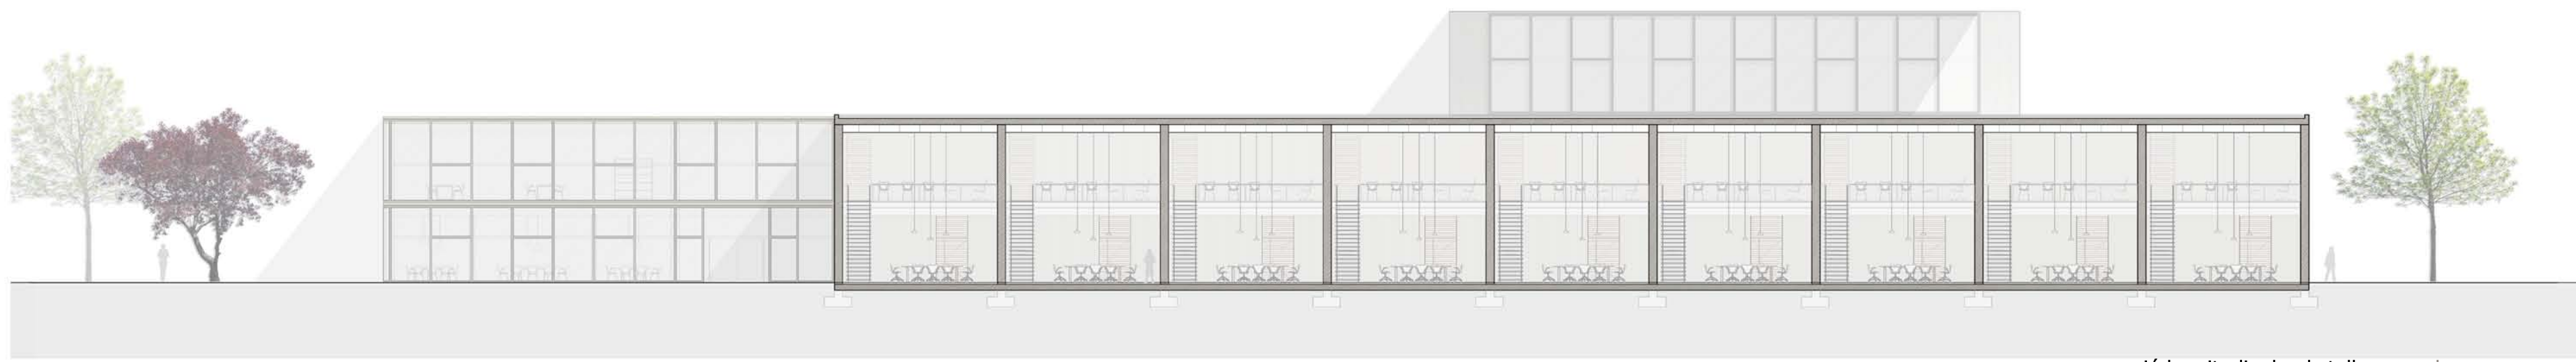

secció longitudinal pels tallers escala 1/250

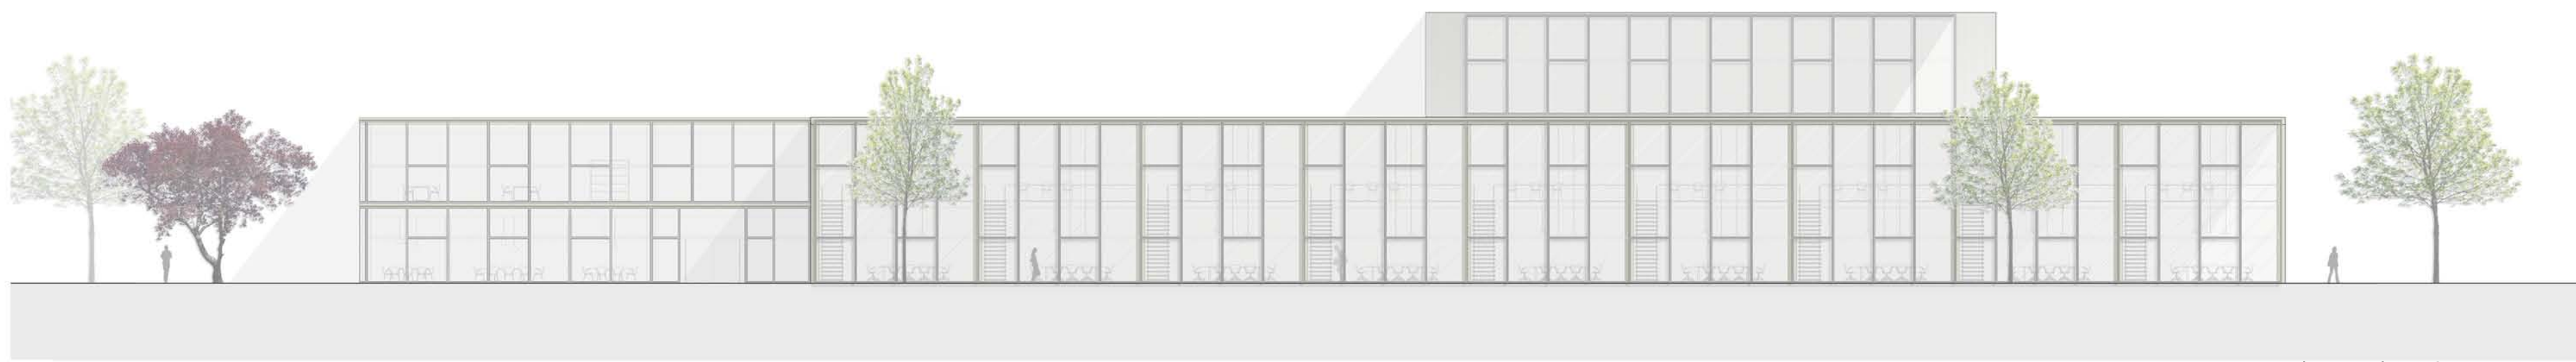

alçat nord escala 1/250



secció longitudinal per la nau escala 1/250



alçat oest escala 1/250