


LEYENDA DE PATOLOGÍAS	
<div></div>	HUMEDAD POR CAPILARIDAD
<div></div>	HUMEDAD POR FILTRACIÓN
<div></div>	ELEMENTOS IMPROPIOS
<div></div>	ACTUACIONES INADECUADAS
<div></div>	SUCIEDAD
<div></div>	DESCONCHADOS
<div></div>	EFLORESCENCIAS
<div></div>	VEGETACIÓN PEQUEÑA, MOHO, LÍQUENES...
<div></div>	VEGETACIÓN SUPERIOR (RAIZ)
<div></div>	GRIETAS
<div></div>	FISURAS

PATOLOGÍAS DE FORJADOS	
<div></div>	PUDRICIÓN
<div></div>	FLECHAS

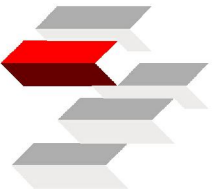

Escuela Técnica Superior
de Gestión en la Edificación

ALUMNO

VICENTE TIMONER LLORET

FECHA

Junio 2011

ESCALA

1:75

PLANO DE

PATOLOGÍAS EN PARCELA
ESTADO ACTUAL


Nº PLANO

1

ARCHIVO


TRABAJO FINAL DE CARRERA

ESTUDIO DE LAS CASAS BARATAS "LA PREVISORA", EN EL BARRIO DE PATRAIX (VALENCIA)

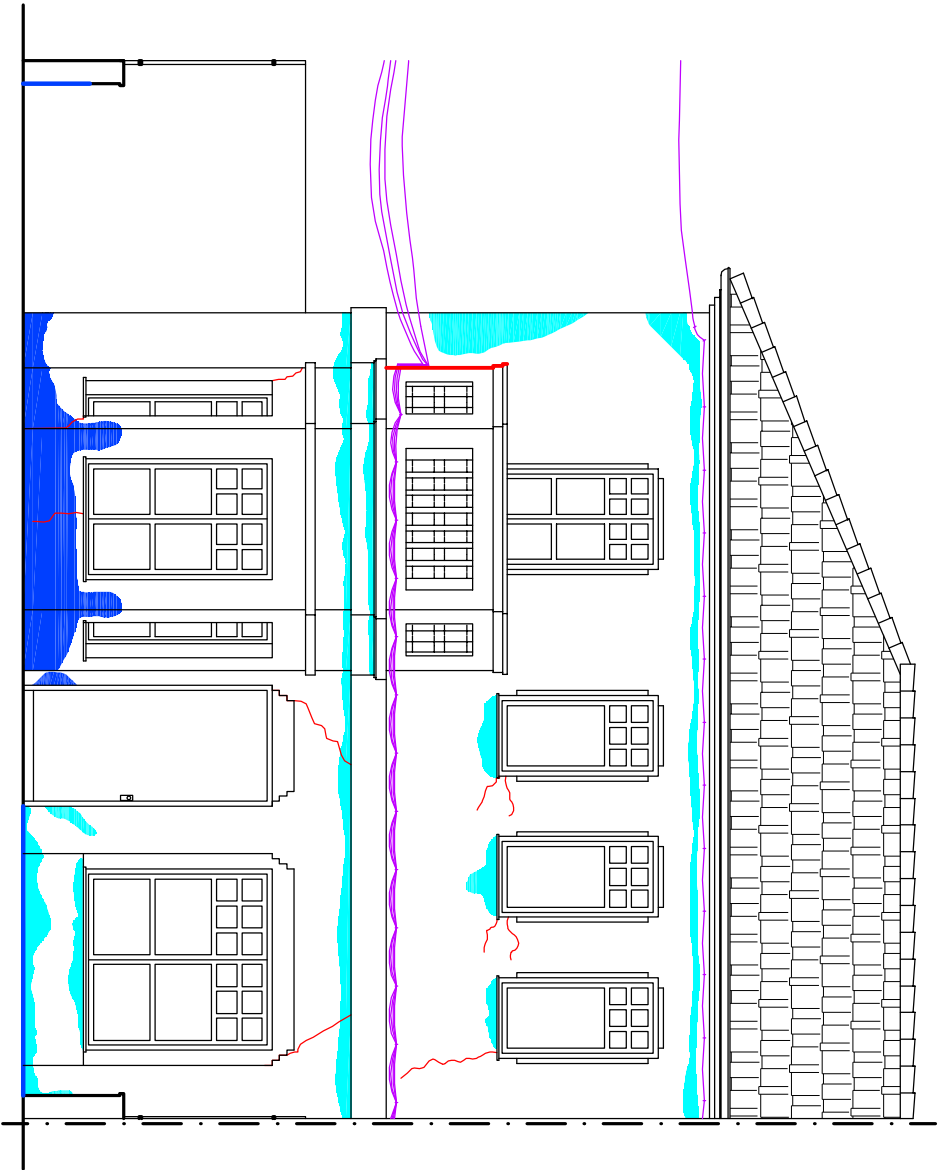

LEYENDA DE PATOLOGÍAS	
<div></div>	HUMEDAD POR CAPILARIDAD
<div></div>	HUMEDAD POR FILTRACIÓN
<div></div>	ELEMENTOS IMPROPIOS
<div></div>	ACTUACIONES INADECUADAS
<div></div>	SUCIEDAD
<div></div>	DESCONCHADOS
<div></div>	EFLORESCENCIAS
<div></div>	VEGETACIÓN PEQUEÑA, MOHO, LÍQUENES...
<div></div>	VEGETACIÓN SUPERIOR (RAIZ)
<div></div>	GRIETAS
<div></div>	FISURAS

PATOLOGÍAS DE FORJADOS	
<div></div>	PUDRICIÓN
<div></div>	FLECHAS



Escuela Técnica Superior
de Gestión en la Edificación

ALUMNO

VICENTE TIMONER LLORET

FECHA

Junio 2011

ESCALA

1:75

PLANO DE

PATOLOGÍAS EN FACHADA PRINCIPAL


Nº PLANO

2

TRABAJO FINAL DE CARRERA

ESTUDIO DE LAS CASAS BARATAS "LA PREVISORA", EN EL BARRIO DE PATRAIX (VALENCIA)

ARCHIVO

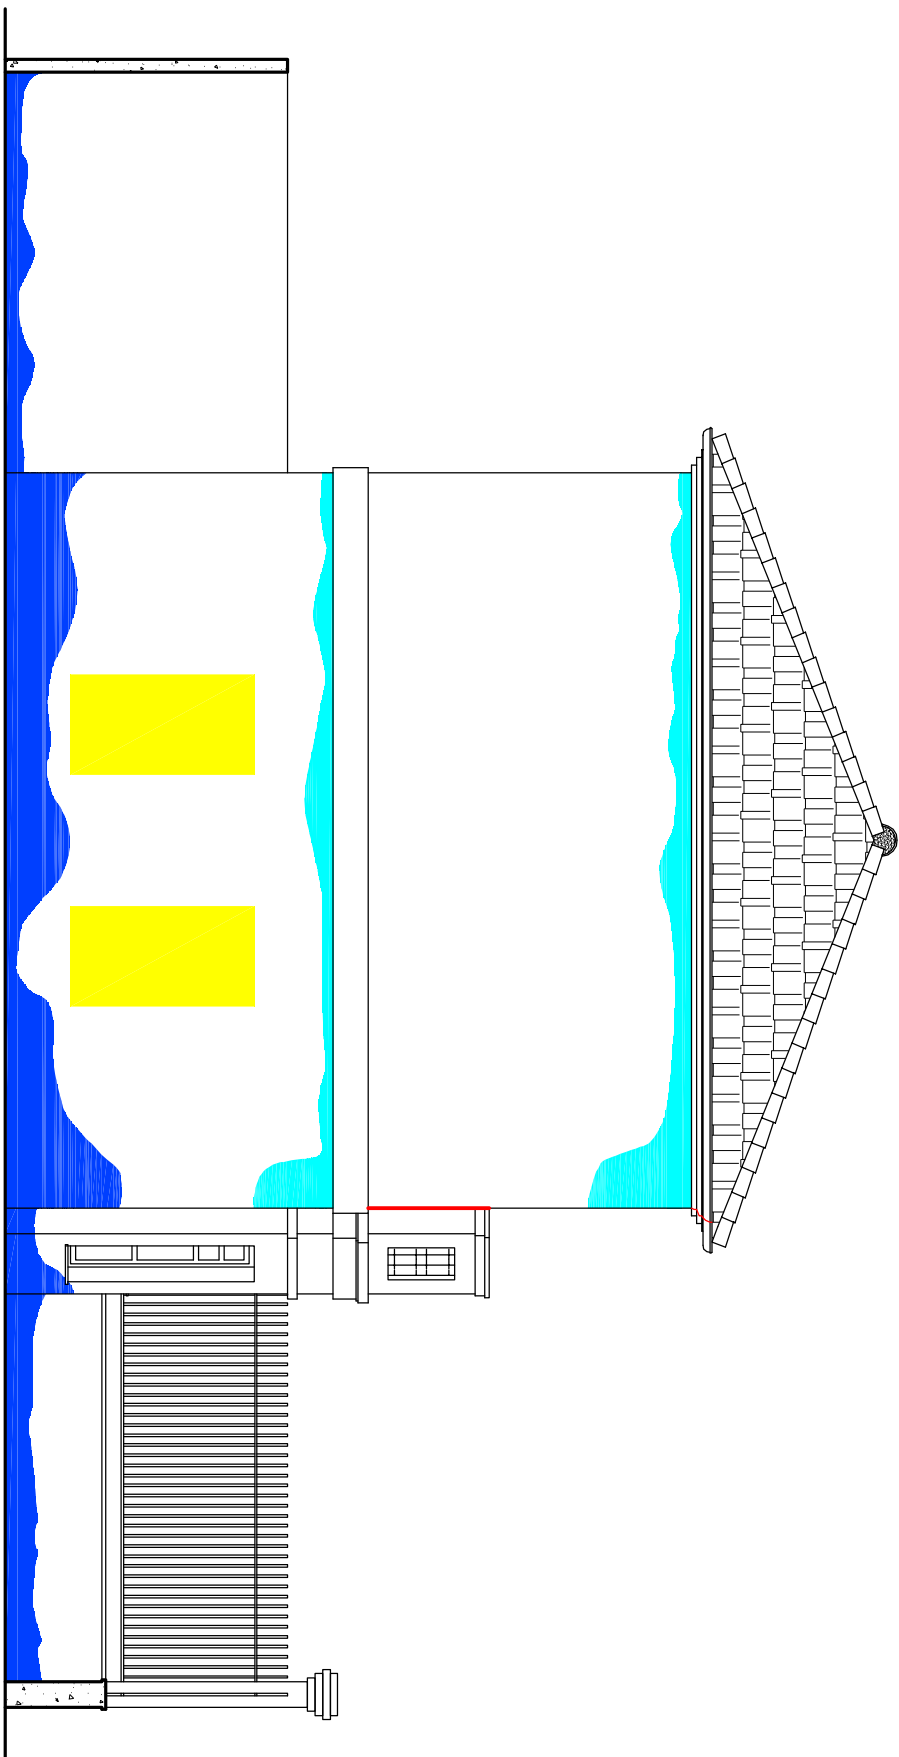

LEYENDA DE PATOLOGÍAS	
<div></div>	HUMEDAD POR CAPILARIDAD
<div></div>	HUMEDAD POR FILTRACIÓN
<div></div>	ELEMENTOS IMPROPIOS
<div></div>	ACTUACIONES INADECUADAS
<div></div>	SUCIEDAD
<div></div>	DESCONCHADOS
<div></div>	EFLORESCENCIAS
<div></div>	VEGETACIÓN PEQUEÑA, MOHO, LÍQUENES...
<div></div>	VEGETACIÓN SUPERIOR (RAIZ)
<div></div>	GRIETAS
<div></div>	FISURAS

PATOLOGÍAS DE FORJADOS	
<div></div>	PUDRICIÓN
<div></div>	FLECHAS

Escuela Técnica Superior
de Gestión en la Edificación

ALUMNO

VICENTE TIMONER LLORET

FECHA

Junio 2011

ESCALA

1:75

PLANO DE

PATOLOGÍAS EN FACHADA LATERAL


Nº PLANO

3

ESTUDIO DE LAS CASAS BARATAS "LA PREVISORA", EN EL BARRIO DE PATRAIX (VALENCIA)


TRABAJO FINAL DE CARRERA

ARCHIVO

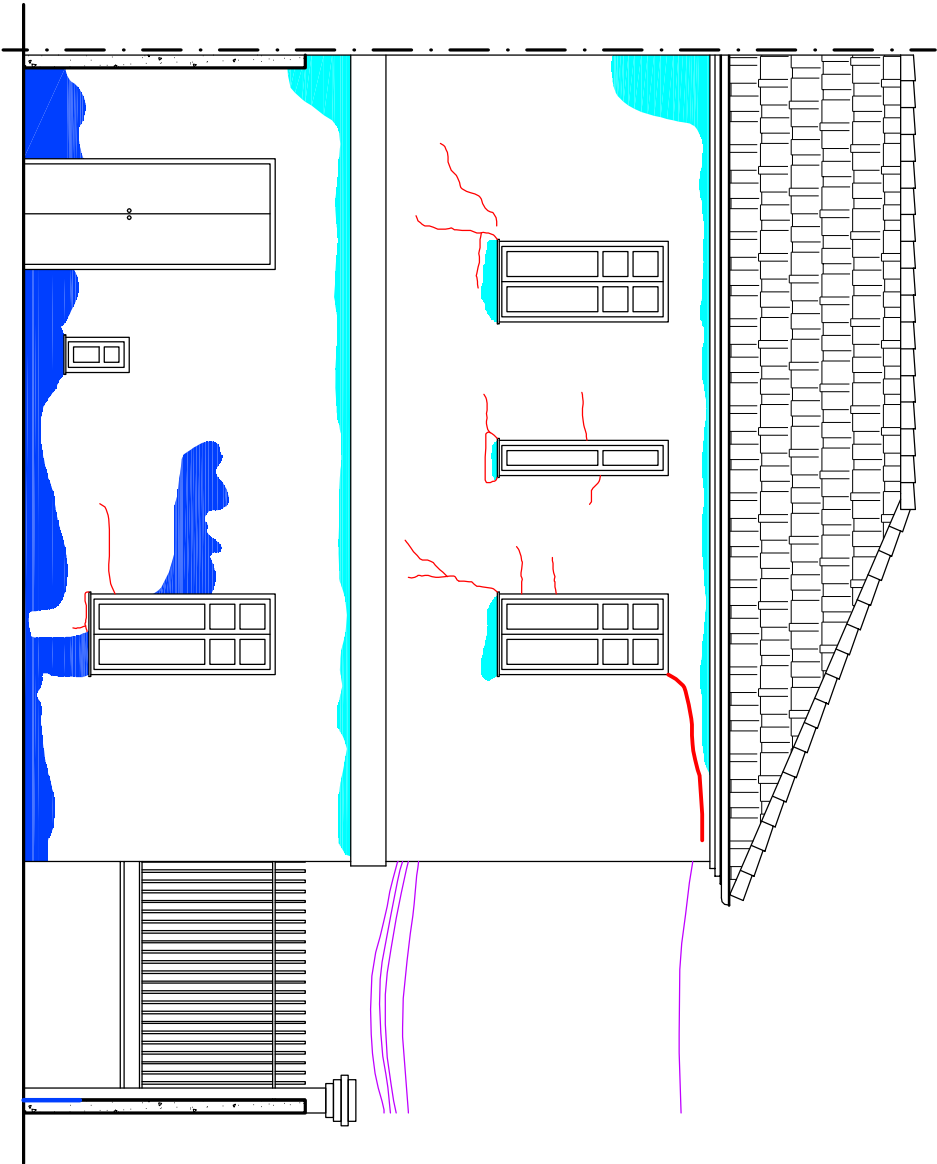

LEYENDA DE PATOLOGÍAS	
<div></div>	HUMEDAD POR CAPILARIDAD
<div></div>	HUMEDAD POR FILTRACIÓN
<div></div>	ELEMENTOS IMPROPIOS
<div></div>	ACTUACIONES INADECUADAS
<div></div>	SUCIEDAD
<div></div>	DESCONCHADOS
<div></div>	EFLORESCENCIAS
<div></div>	VEGETACIÓN PEQUEÑA, MOHO, LÍQUENES...
<div></div>	VEGETACIÓN SUPERIOR (RAIZ)
<div></div>	GRIETAS
<div></div>	FISURAS

PATOLOGÍAS DE FORJADOS	
<div></div>	PUDRICIÓN
<div></div>	FLECHAS



Escuela Técnica Superior
de Gestión en la Edificación

ALUMNO

VICENTE TIMONER LLORET

FECHA

Junio 2011

ESCALA

1:75

PLANO DE

PATOLOGÍAS EN FACHADA POSTERIOR

ESTADO ACTUAL


Nº PLANO

4

ARCHIVO

TRABAJO FINAL DE CARRERA


ESTUDIO DE LAS CASAS BARATAS "LA PREVISORA", EN EL BARRIO DE PATRAIX (VALENCIA)

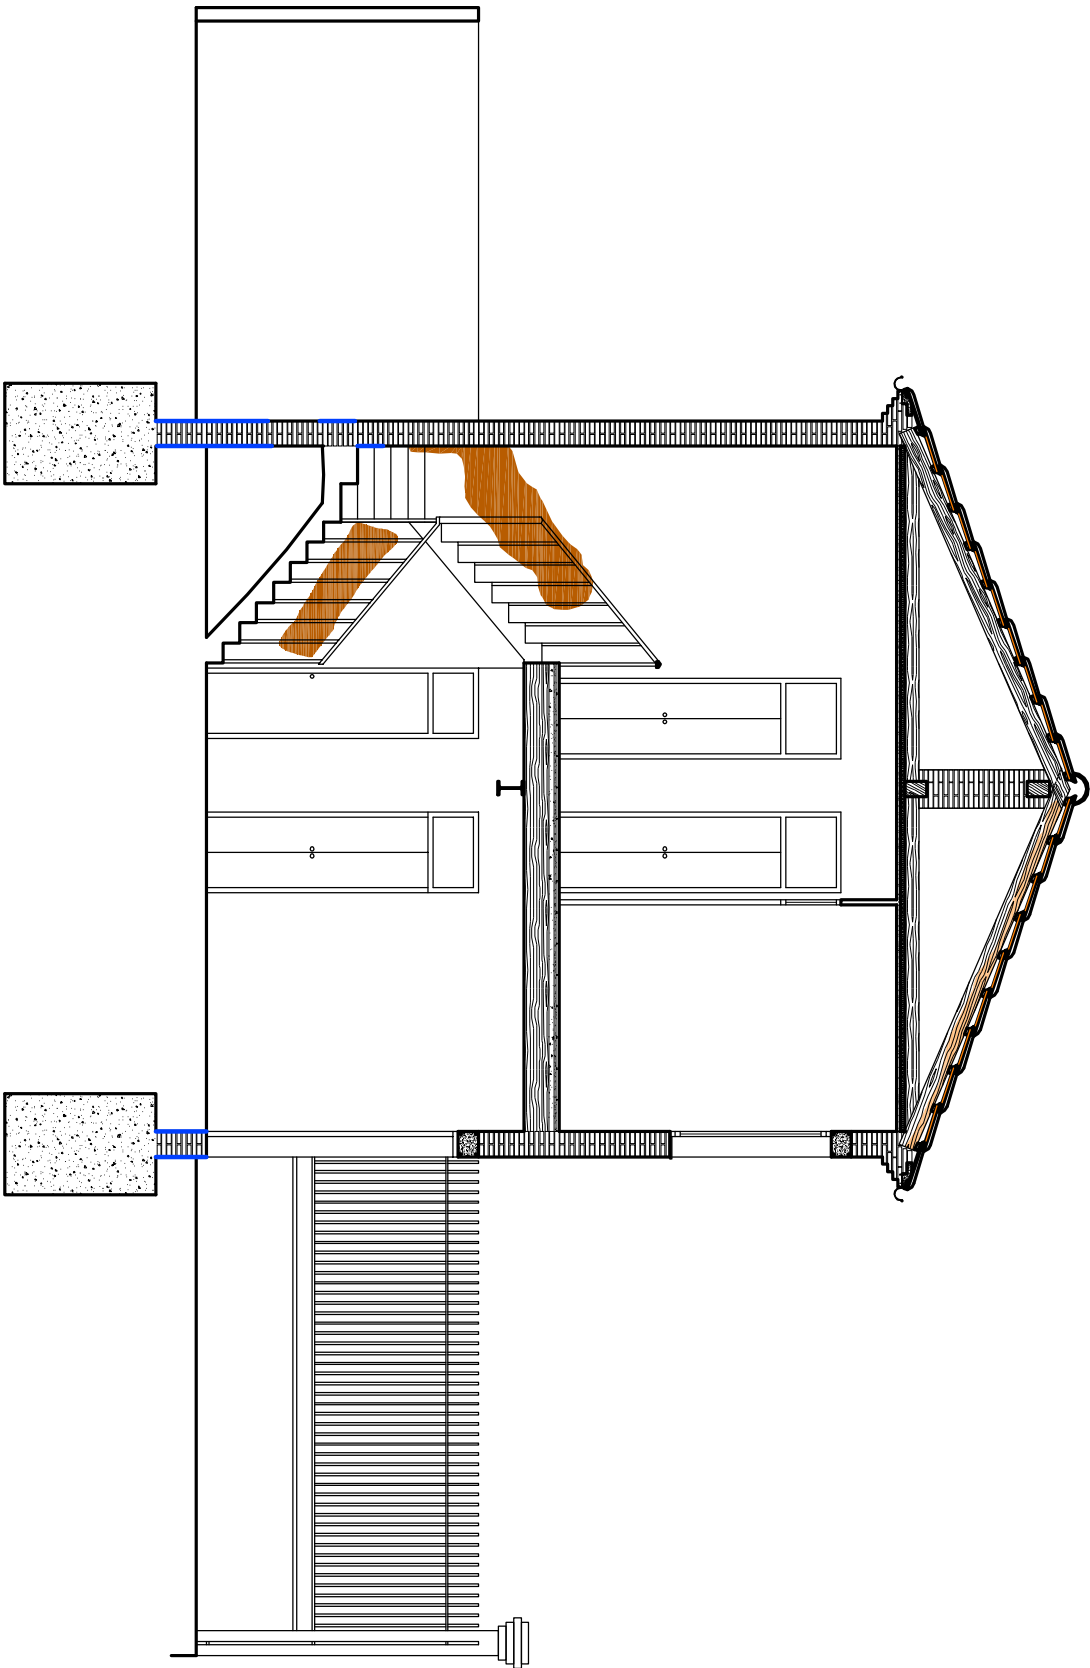


LEYENDA DE PATOLOGÍAS	
<div></div>	HUMEDAD POR CAPILARIDAD
<div></div>	HUMEDAD POR FILTRACIÓN
<div></div>	ELEMENTOS IMPROPIOS
<div></div>	ACTUACIONES INADECUADAS
<div></div>	SUCIEDAD
<div></div>	DESCONCHADOS
<div></div>	EFLORESCENCIAS
<div></div>	VEGETACIÓN PEQUEÑA, MOHO, LÍQUENES...
<div></div>	VEGETACIÓN SUPERIOR (RAIZ)
<div></div>	GRIETAS
<div></div>	FISURAS

PATOLOGÍAS DE FORJADOS	
<div></div>	PUDRICIÓN
<div></div>	FLECHAS

ALUMNO		FECHA		ESCALA	
VICENTE TIMONER LLORET		Junio 2011		1:75	
PLANO DE					
PATOLOGÍAS INTERIORES					
ESTADO ACTUAL					
Nº PLANO					
5					
ARCHIVO					
TRABAJO FINAL DE CARRERA					
ESTUDIO DE LAS CASAS BARATAS "LA PREVISORA", EN EL BARRIO DE PATRAIX (VALENCIA)					

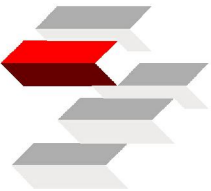


Escuela Técnica Superior
de Gestión en la Edificación

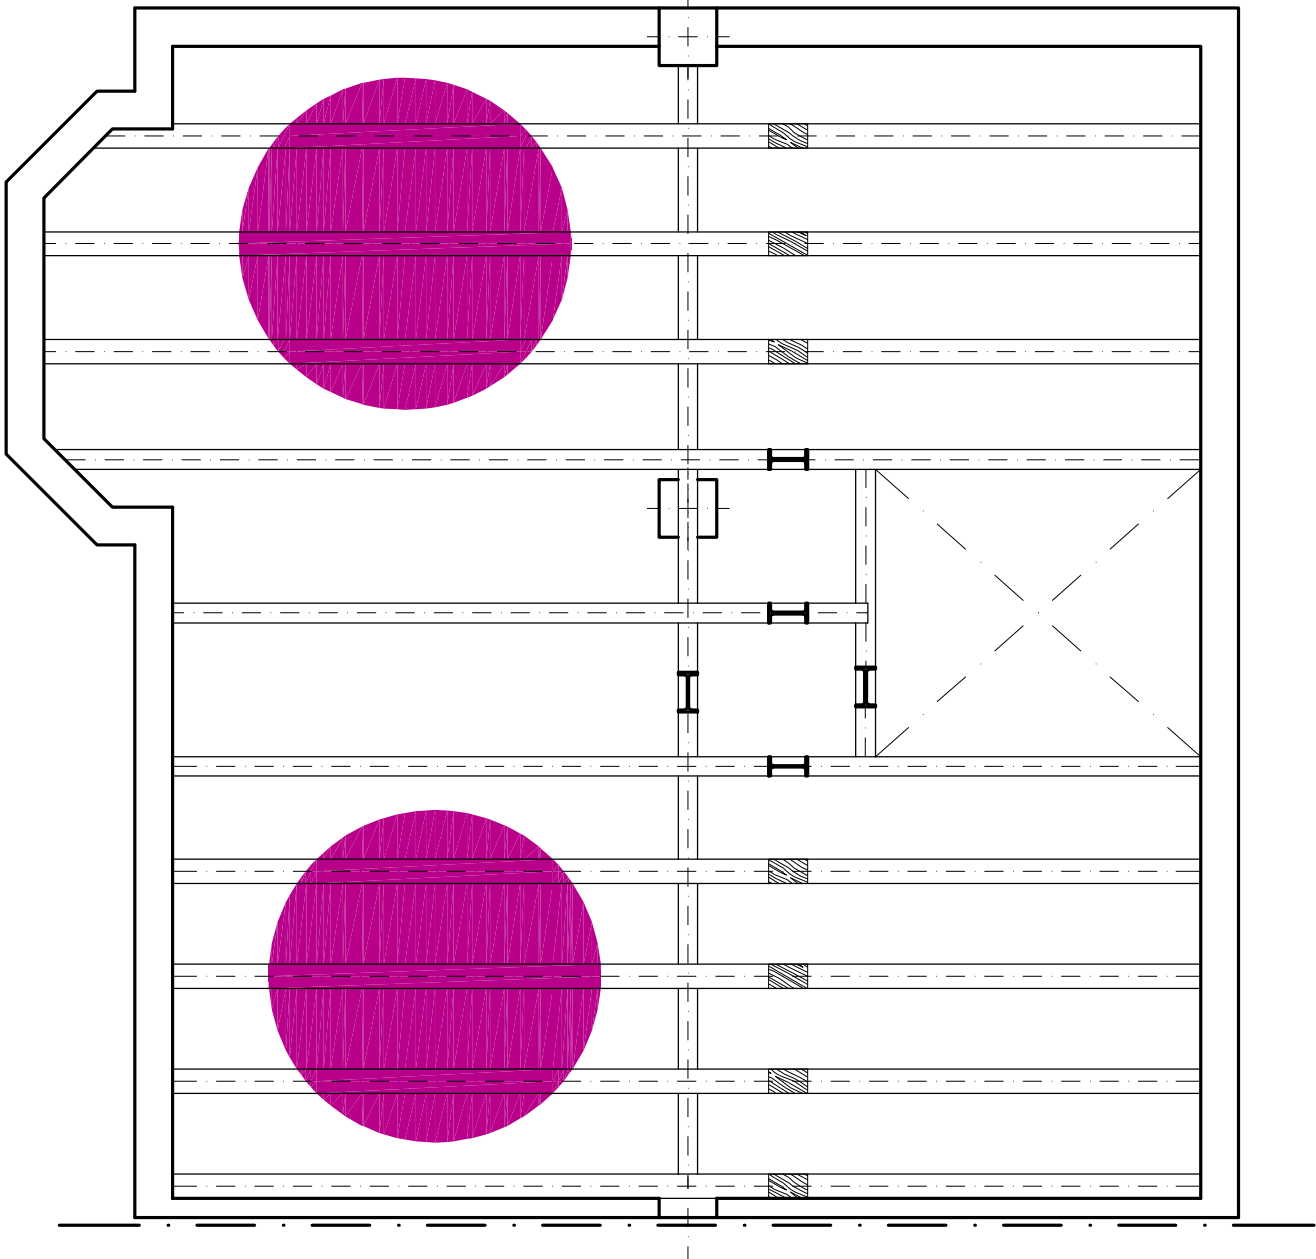

LEYENDA DE PATOLOGÍAS	
<div></div>	HUMEDAD POR CAPILARIDAD
<div></div>	HUMEDAD POR FILTRACIÓN
<div></div>	ELEMENTOS IMPROPIOS
<div></div>	ACTUACIONES INADECUADAS
<div></div>	SUCIEDAD
<div></div>	DESCONCHADOS
<div></div>	EFLORESCENCIAS
<div></div>	VEGETACIÓN PEQUEÑA, MOHO, LÍQUENES...
<div></div>	VEGETACIÓN SUPERIOR (RAIZ)
<div></div>	GRIETAS
<div></div>	FISURAS

PATOLOGÍAS DE FORJADOS	
<div></div>	PUDRICIÓN
<div></div>	FLECHAS



Escuela Técnica Superior
de Gestión en la Edificación

ALUMNO

VICENTE TIMONER LLORET

FECHA

Junio 2011

ESCALA

1:50

PLANO DE

PATOLOGÍA FORJ. INF. PLANTA PRIMERA

ESTADO ACTUAL

Nº PLANO

6

ARCHIVO

TRABAJO FINAL DE CARRERA

ESTUDIO DE LAS CASAS BARATAS "LA PREVISORA", EN EL BARRIO DE PATRAIX (VALENCIA)