

Escuela Técnica Superior
de Gestión en la Edificación

ALUMNO

VICENTE TIMONER LLORET

FECHA

Junio 2011

ESCALA

1:75

PLANO DE

PLANTA BAJA - DISTRIBUCIÓN
ESTADO ACTUAL


Nº PLANO

1

ARCHIVO

TRABAJO FINAL DE CARRERA

ESTUDIO DE LAS CASAS BARATAS "LA PREVISORA", EN EL BARRIO DE PATRAIX (VALENCIA)

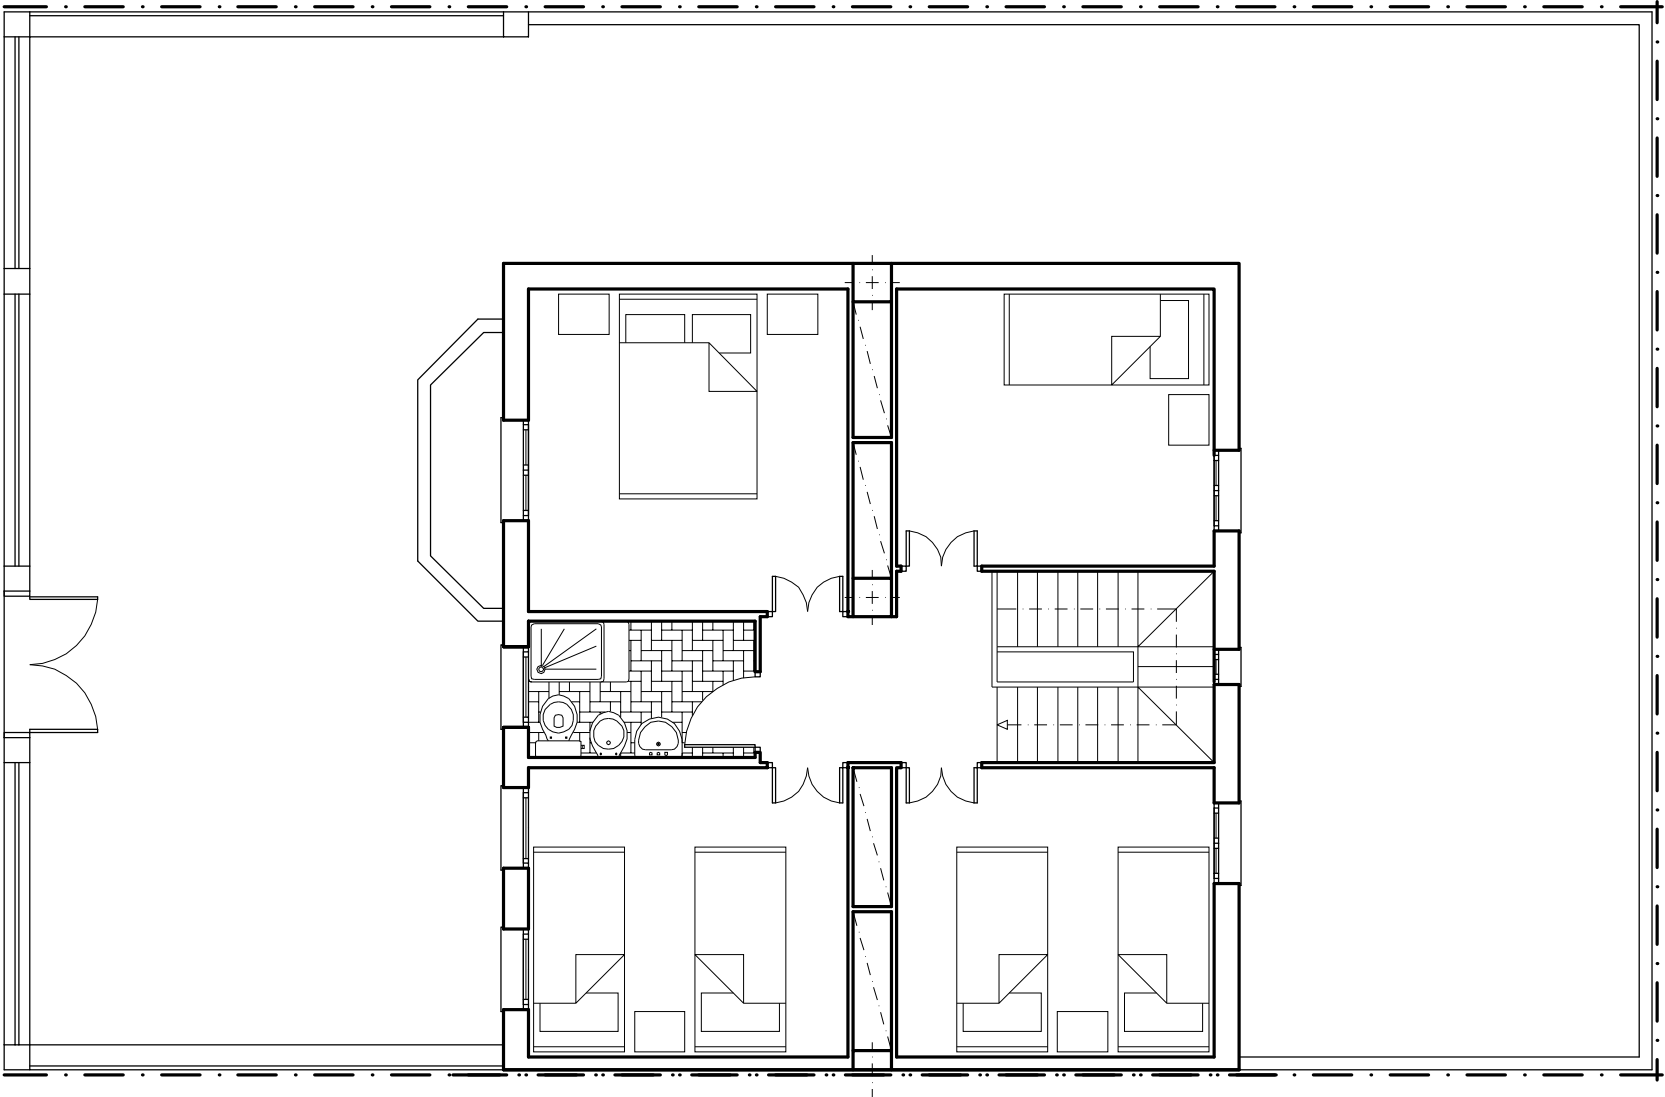

Escuela Técnica Superior
de Gestión en la Edificación

ALUMNO

VICENTE TIMONER LLORET

FECHA

Junio 2011

ESCALA

1:75

PLANO DE

PLANTA PRIMERA - DISTRIBUCIÓN
ESTADO ACTUAL



Nº PLANO

2

ARCHIVO

TRABAJO FINAL DE CARRERA

ESTUDIO DE LAS CASAS BARATAS "LA PREVISORA", EN EL BARRIO DE PATRAIX (VALENCIA)

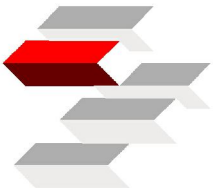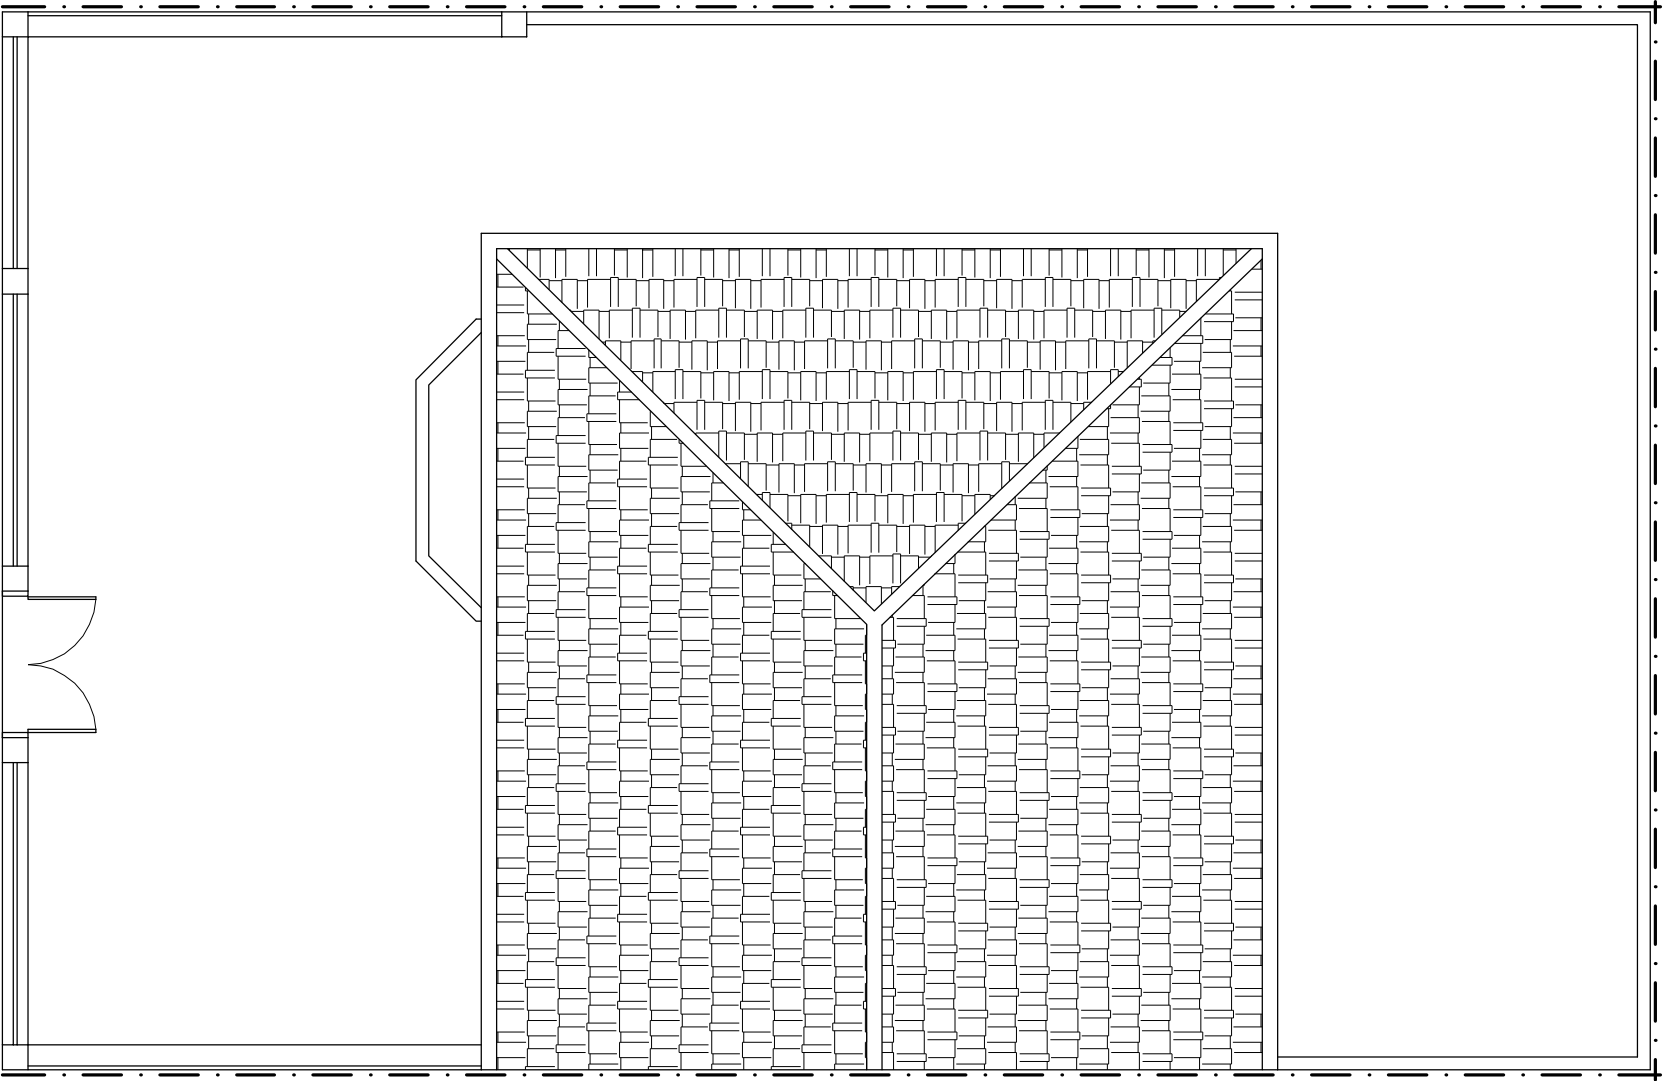

Escuela Técnica Superior
de Gestión en la Edificación

ALUMNO

VICENTE TIMONER LLORET

FECHA

Junio 2011

ESCALA

1:75

PLANO DE

Nº PLANO

PLANTA CUBIERTA - DISTRIBUCIÓN



3

ESTADO ACTUAL

ARCHIVO

TRABAJO FINAL DE CARRERA

ESTUDIO DE LAS CASAS BARATAS "LA PREVISORA", EN EL BARRIO DE PATRAIX (VALENCIA)

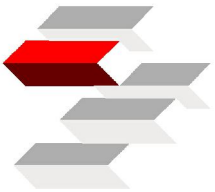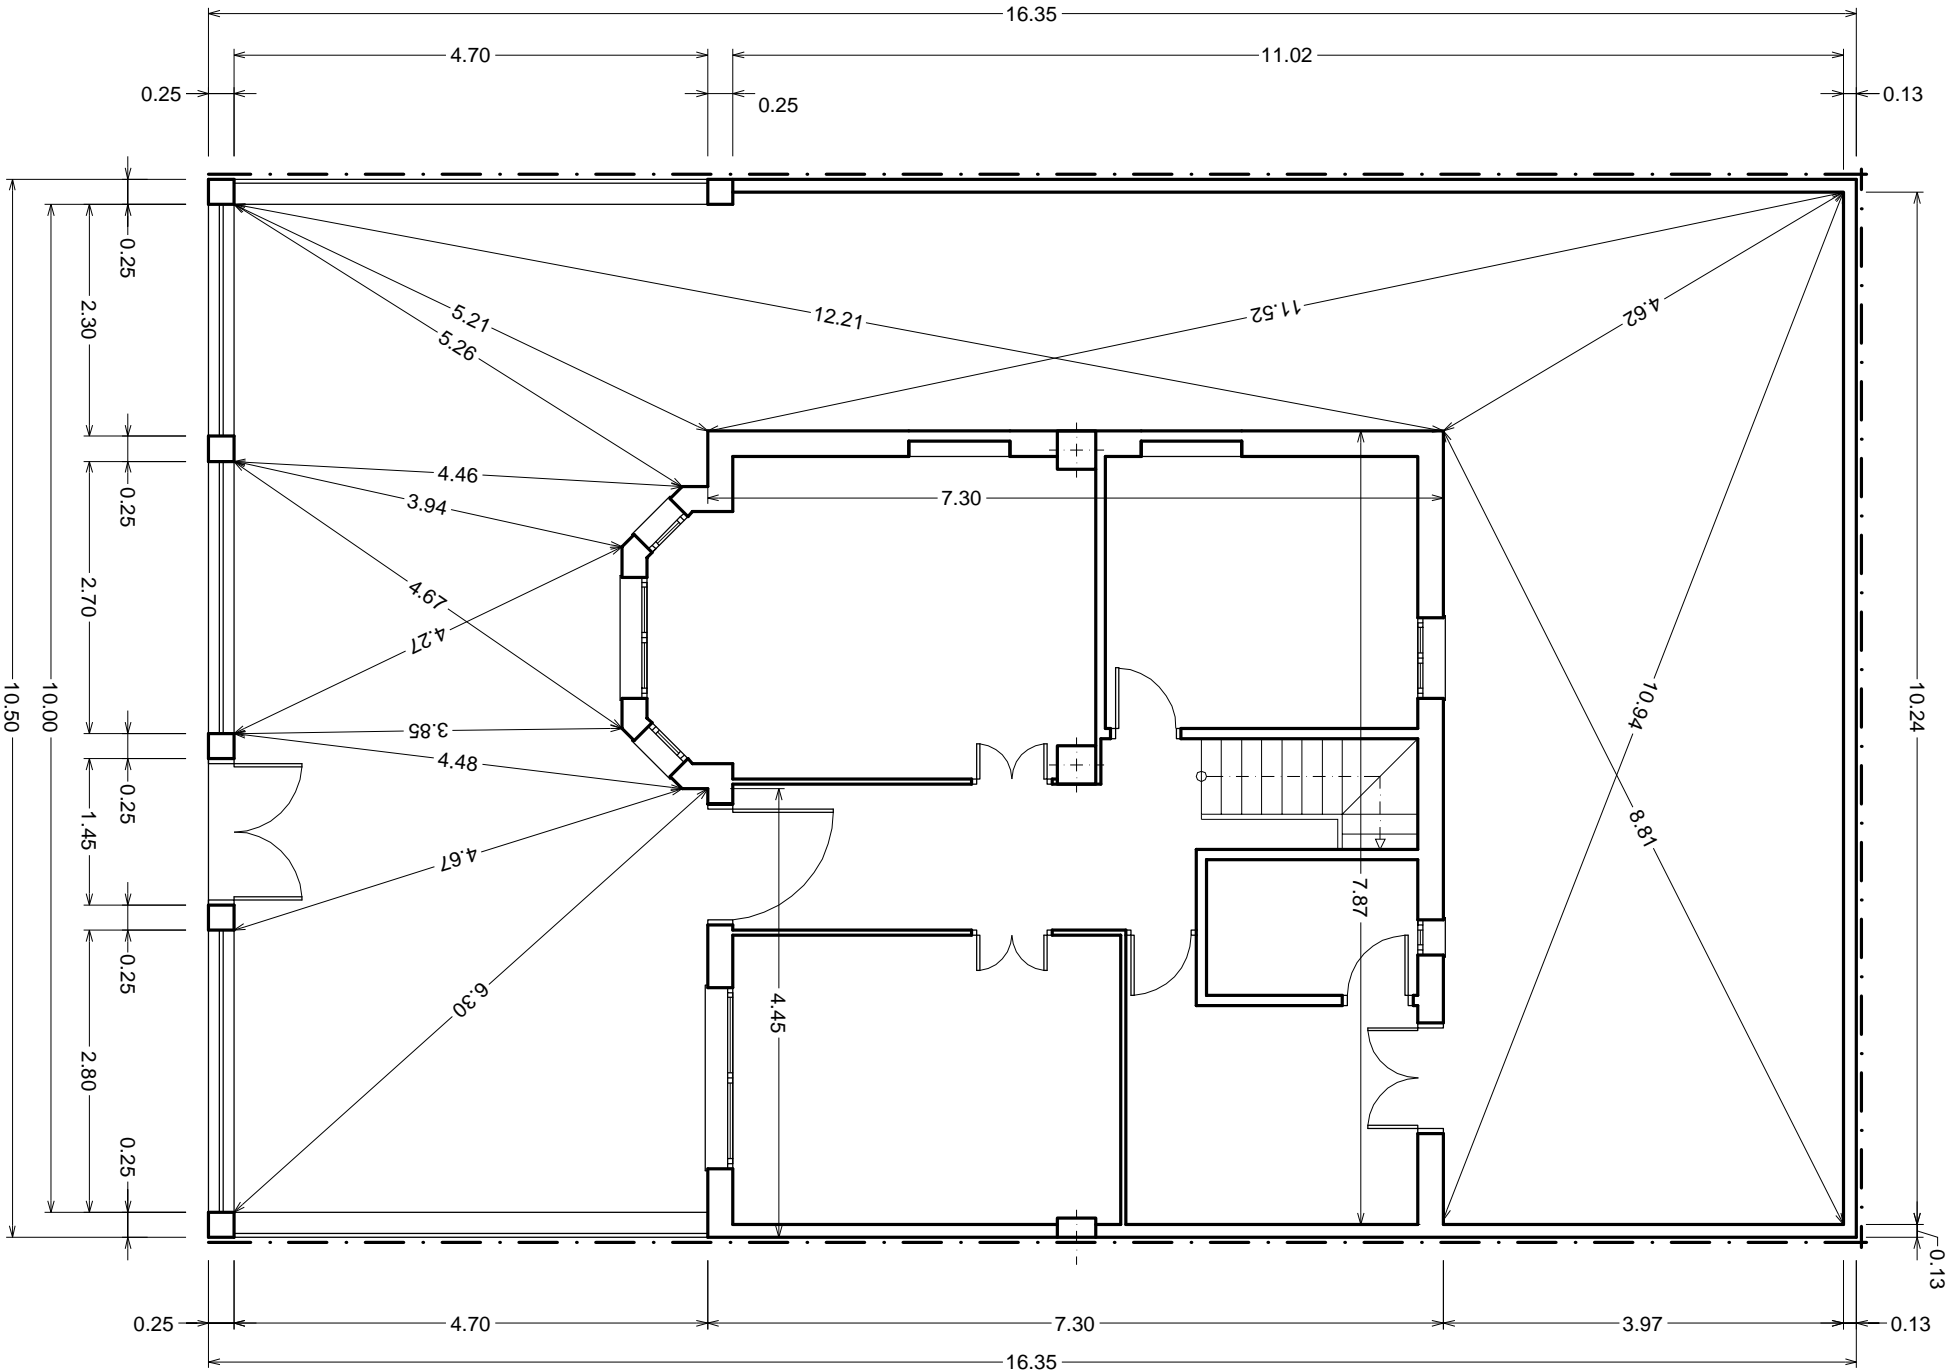

Escuela Técnica Superior
de Gestión en la Edificación

ALUMNO

VICENTE TIMONER LLORET

FECHA

Junio 2011

ESCALA

1:75

PLANO DE

SITUACIÓN EN PARCELA - COTAS
ESTADO ACTUAL



Nº PLANO

4

ARCHIVO

TRABAJO FINAL DE CARRERA

ESTUDIO DE LAS CASAS BARATAS "LA PREVISORA", EN EL BARRIO DE PATRAIX (VALENCIA)

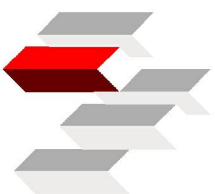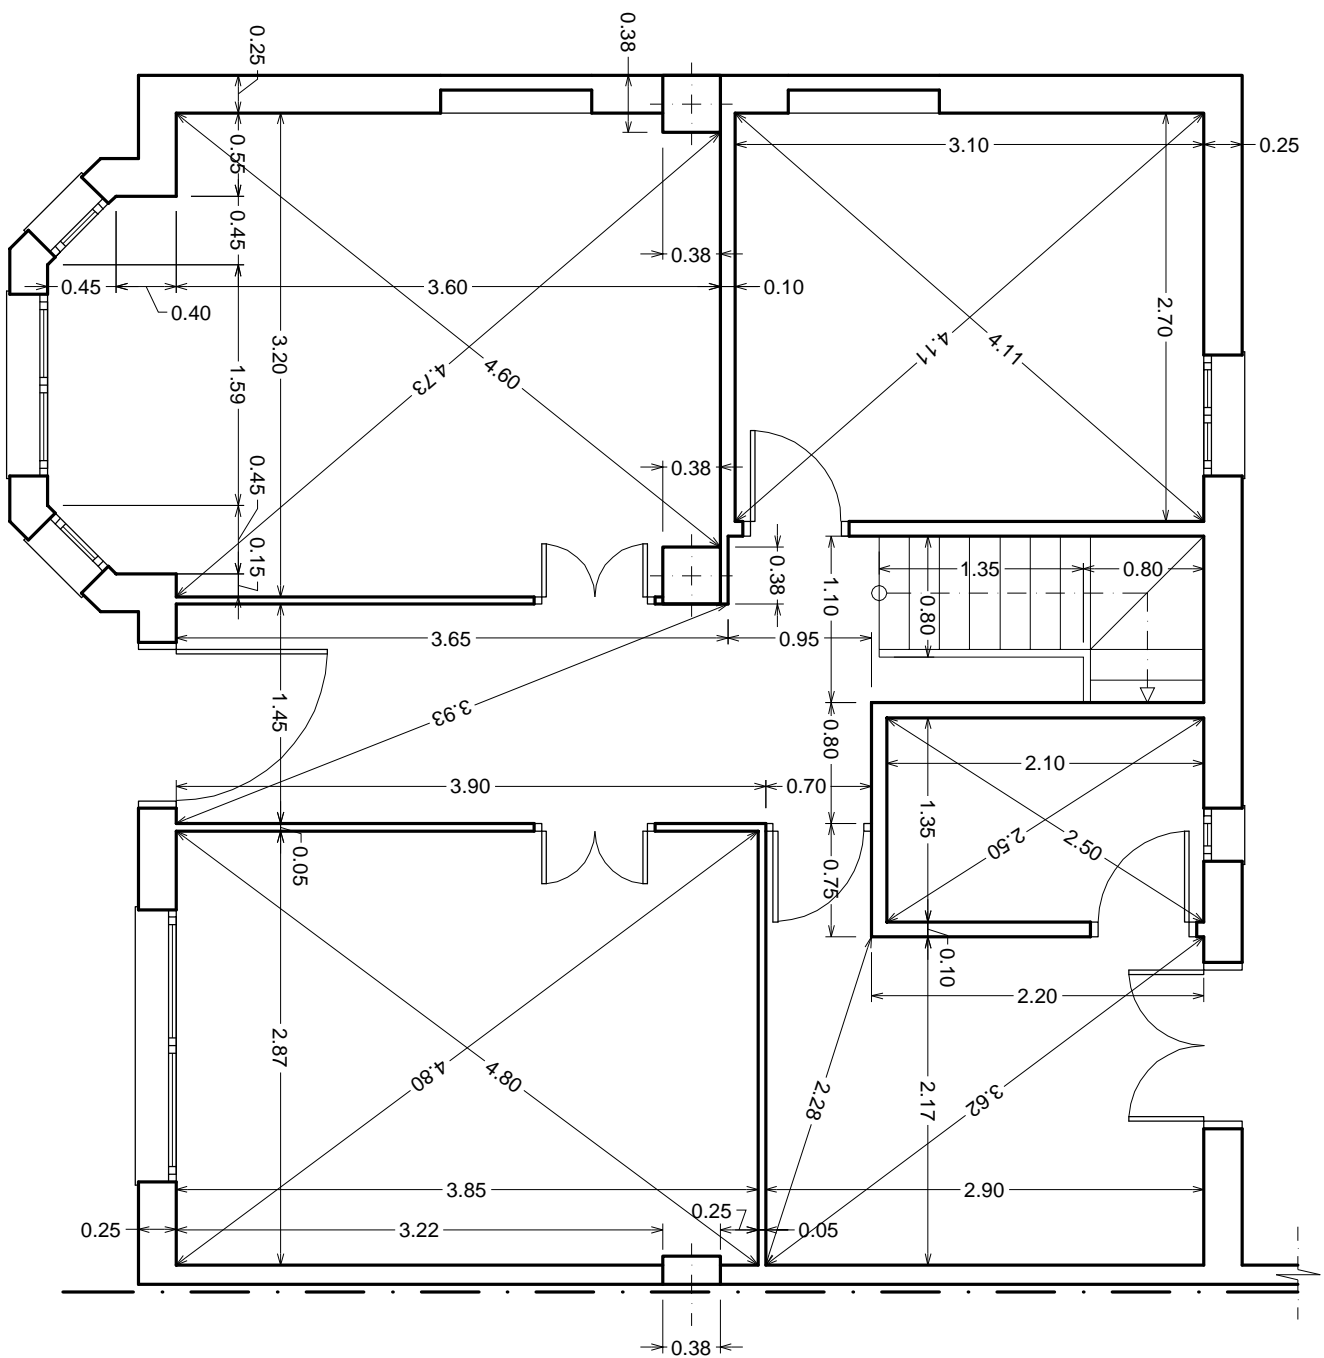

Escuela Técnica Superior
de Gestión en la Edificación

ALUMNO

VICENTE TIMONER LLORET

FECHA

Junio 2011

ESCALA

1:50

PLANO DE

PLANTA BAJA - COTAS
ESTADO ACTUAL



Nº PLANO

5

ARCHIVO

TRABAJO FINAL DE CARRERA

ESTUDIO DE LAS CASAS BARATAS "LA PREVISORA", EN EL BARRIO DE PATRAIX (VALENCIA)

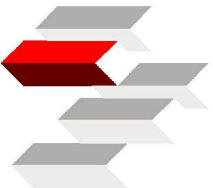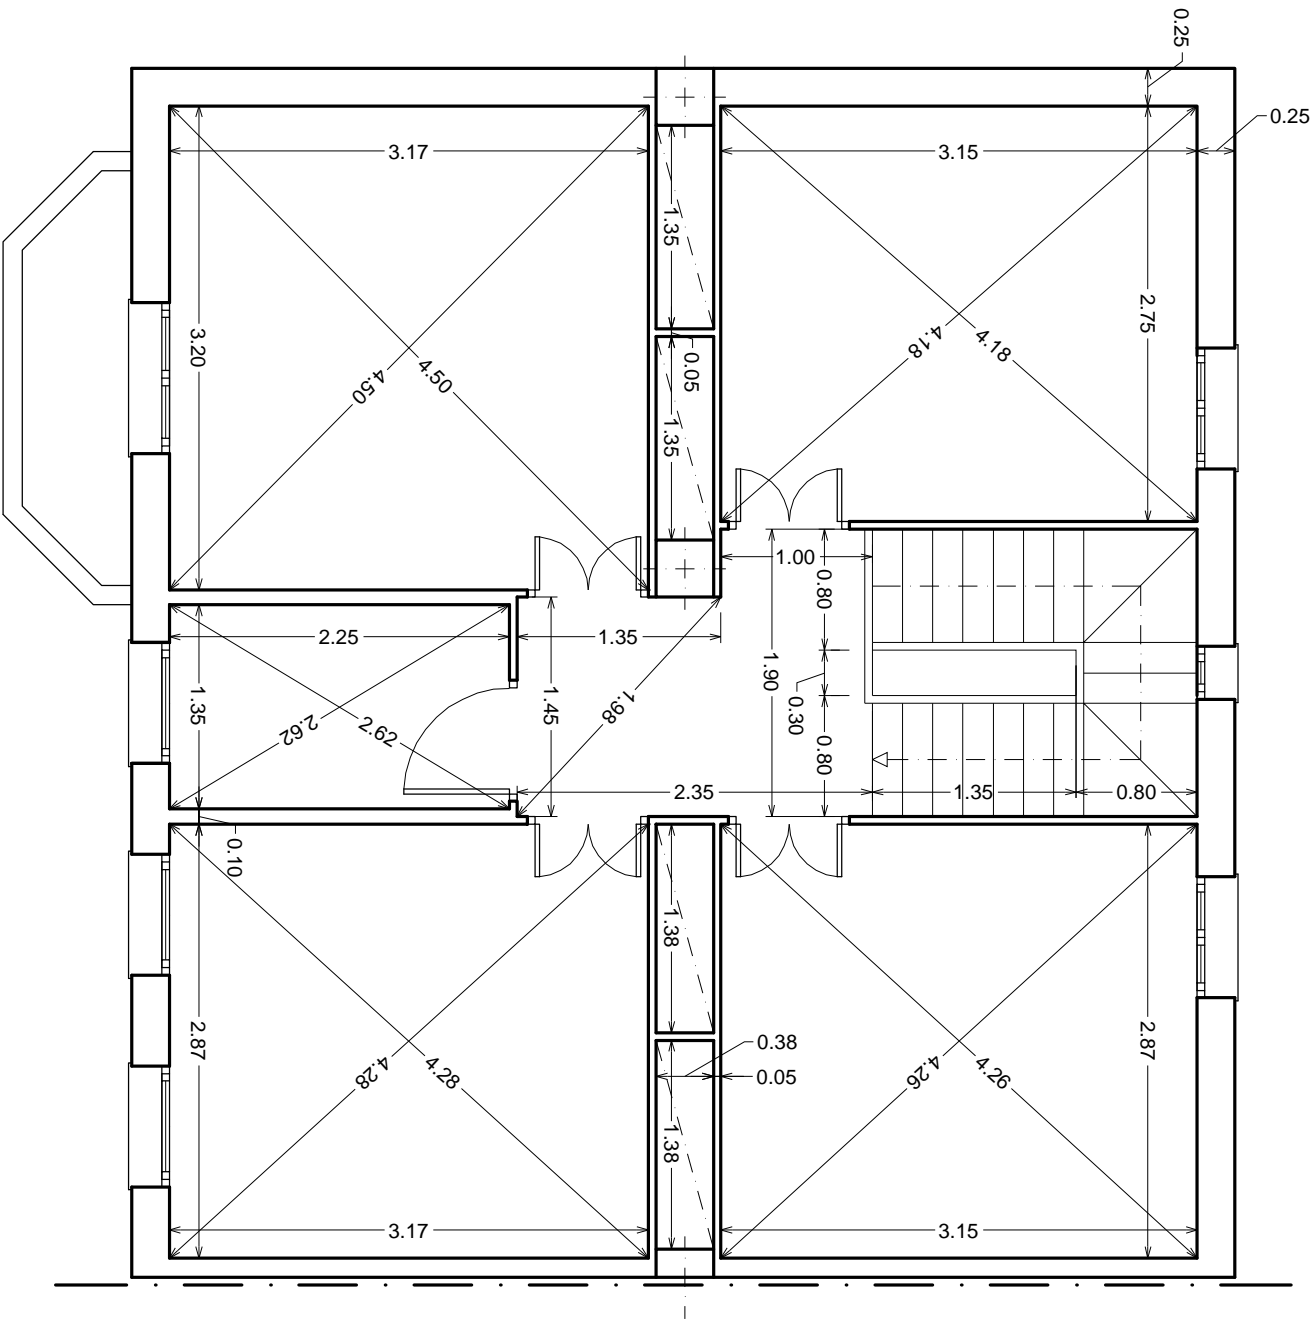

Escuela Técnica Superior
de Gestión en la Edificación

ALUMNO

VICENTE TIMONER LLORET

FECHA

Junio 2011

ESCALA

1.50

PLANO DE

PLANTA PRIMERA - COTAS
ESTADO ACTUAL



Nº PLANO

6

ARCHIVO

TRABAJO FINAL DE CARRERA

ESTUDIO DE LAS CASAS BARATAS "LA PREVISORA", EN EL BARRIO DE PATRAIX (VALENCIA)

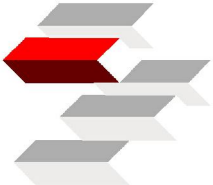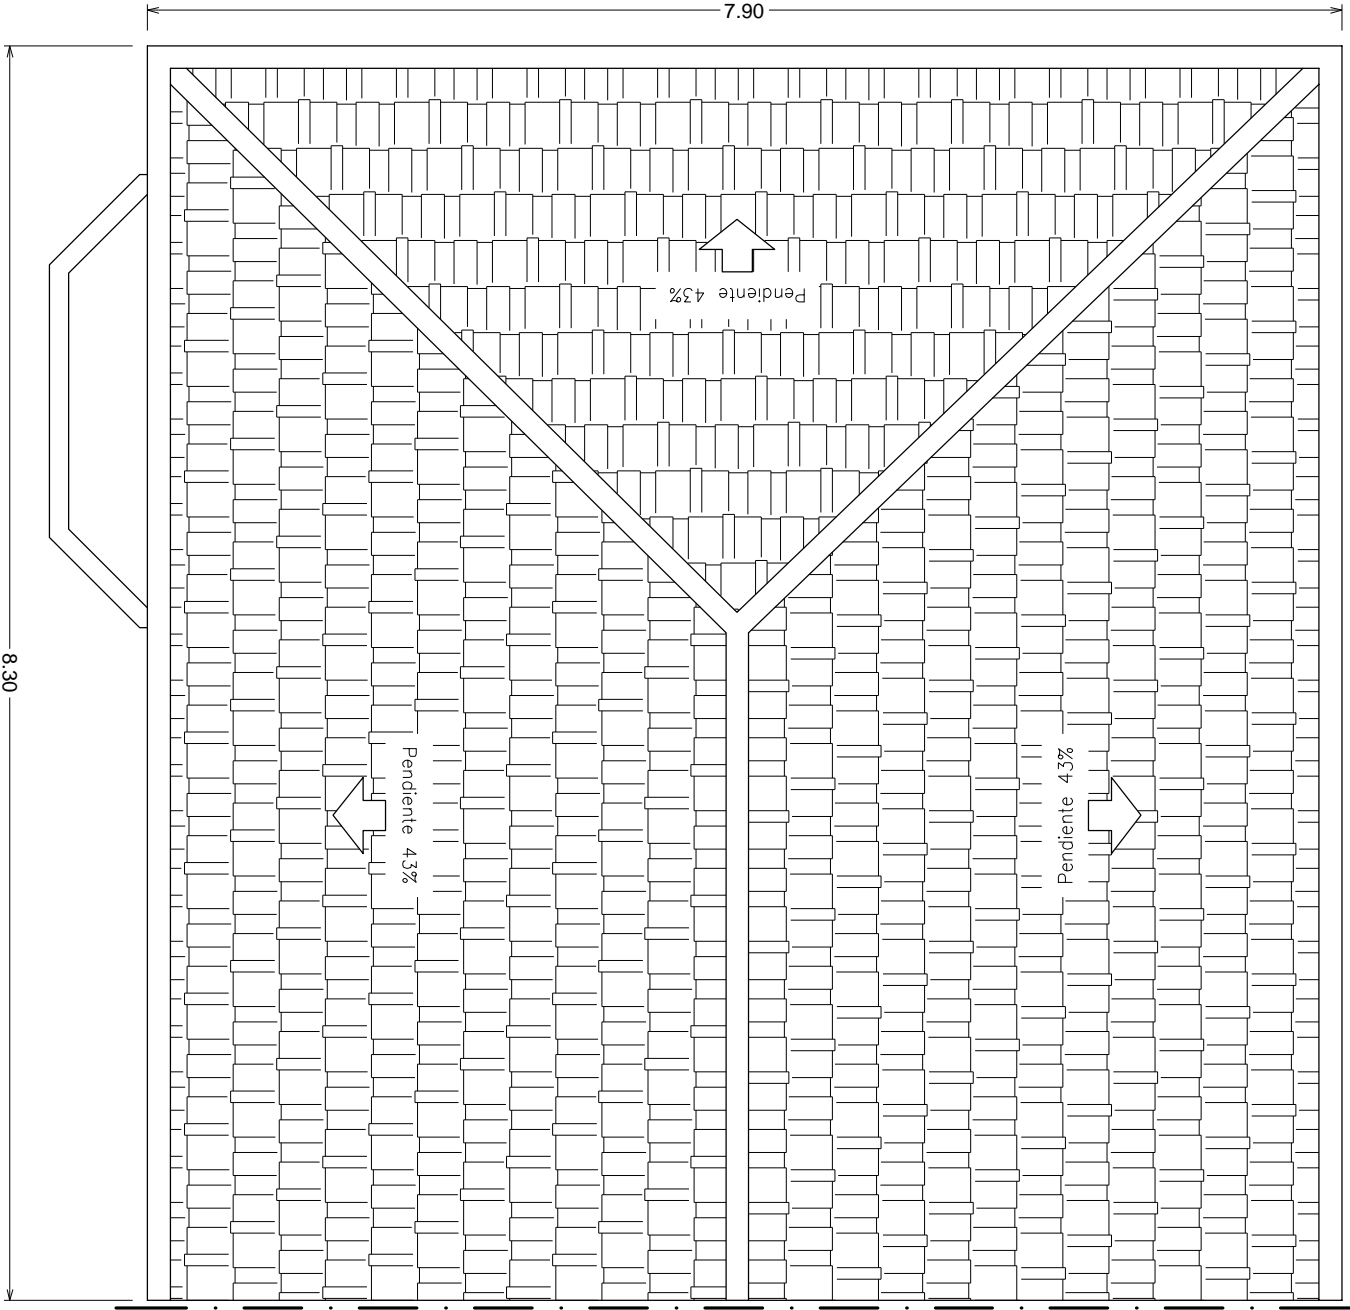

Escuela Técnica Superior
de Gestión en la Edificación

ALUMNO

VICENTE TIMONER LLORET

FECHA

Junio 2011

ESCALA

1:50

PLANO DE

PLANTA CUBIERTA - COTAS
ESTADO ACTUAL


Nº PLANO

7


ARCHIVO

TRABAJO FINAL DE CARRERA


ESTUDIO DE LAS CASAS BARATAS "LA PREVISORA", EN EL BARRIO DE PATRAIX (VALENCIA)

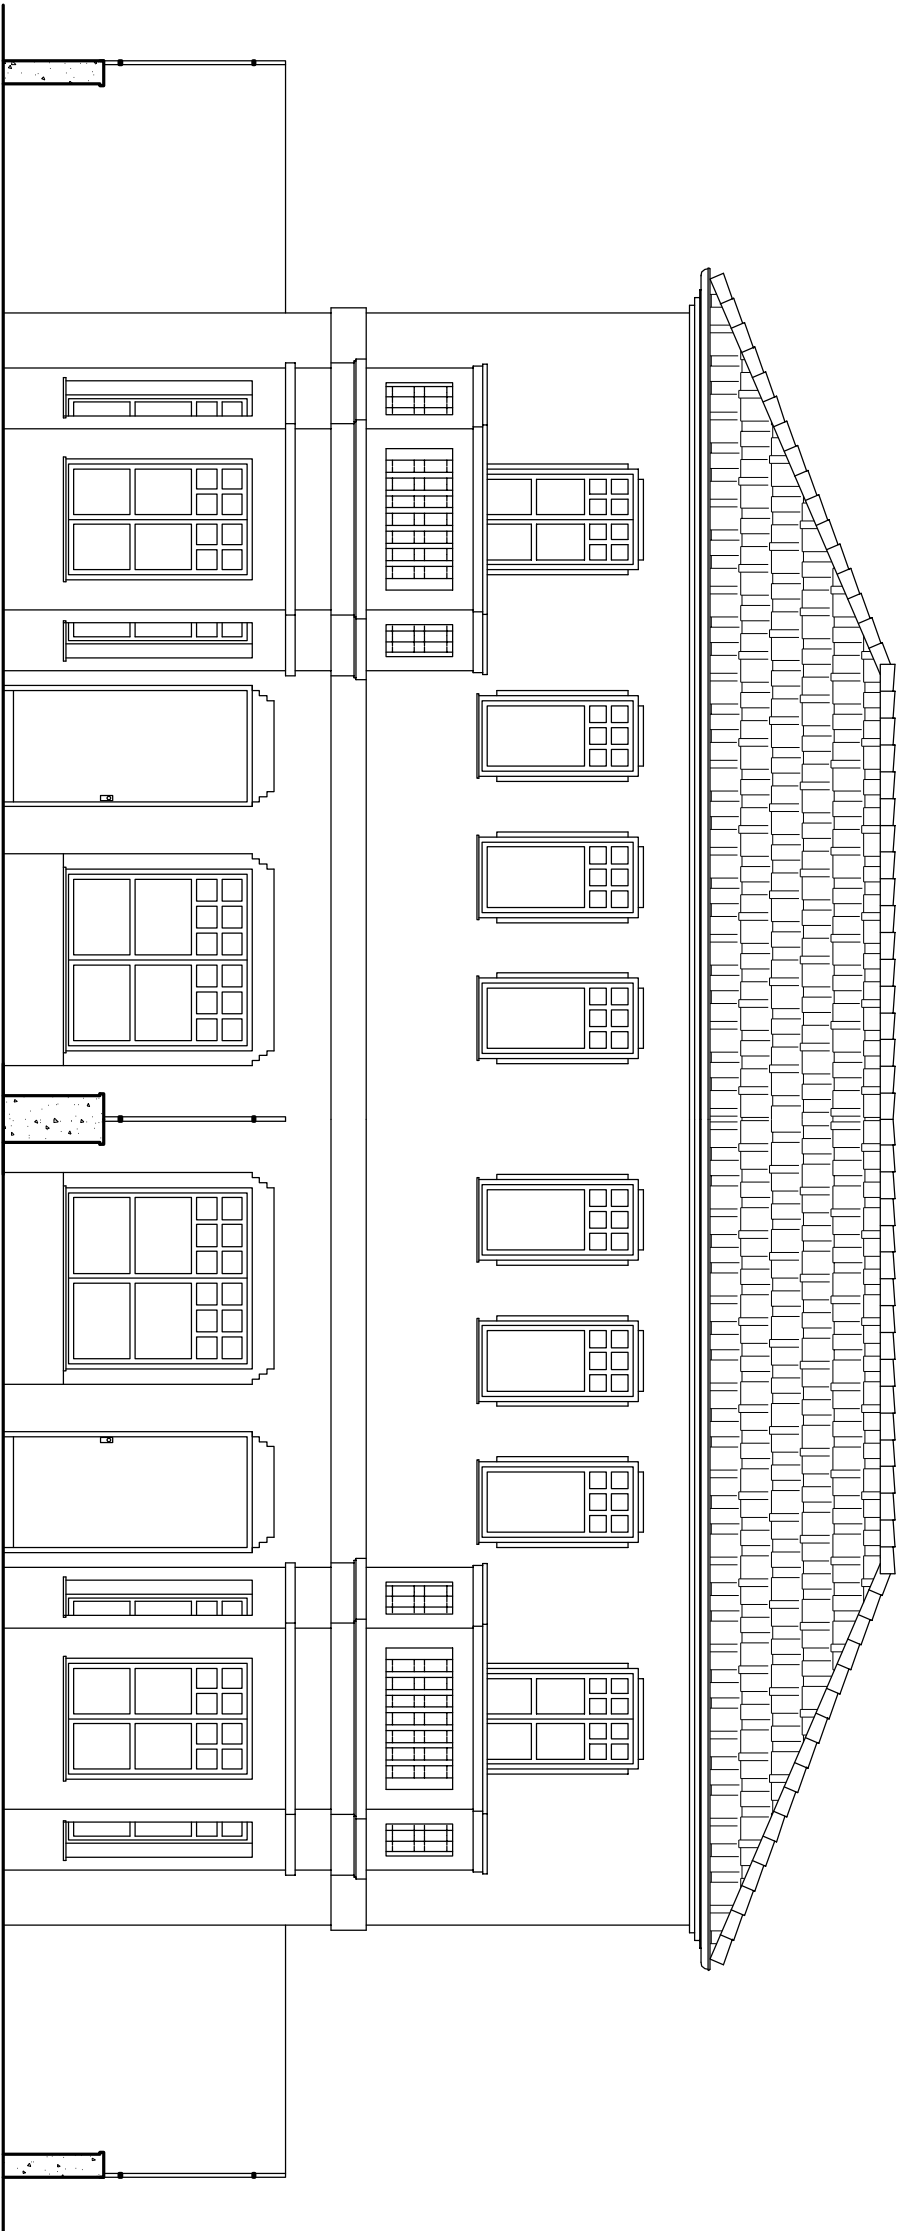

ALUMNO		VICENTE TIMONER LLORET		FECHA		Junio 2011		ESCALA		1:75	
PLANO DE		FACHADA PRINCIPAL		Nº PLANO		8		ARCHIVO			
TRABAJO FINAL DE CARRERA		ESTUDIO DE LAS CASAS BARATAS "LA PREVISORA", EN EL BARRIO DE PATRAIX (VALENCIA)									

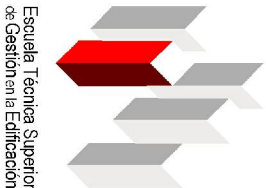


Escuela Técnica Superior
de Gestión en la Edificación

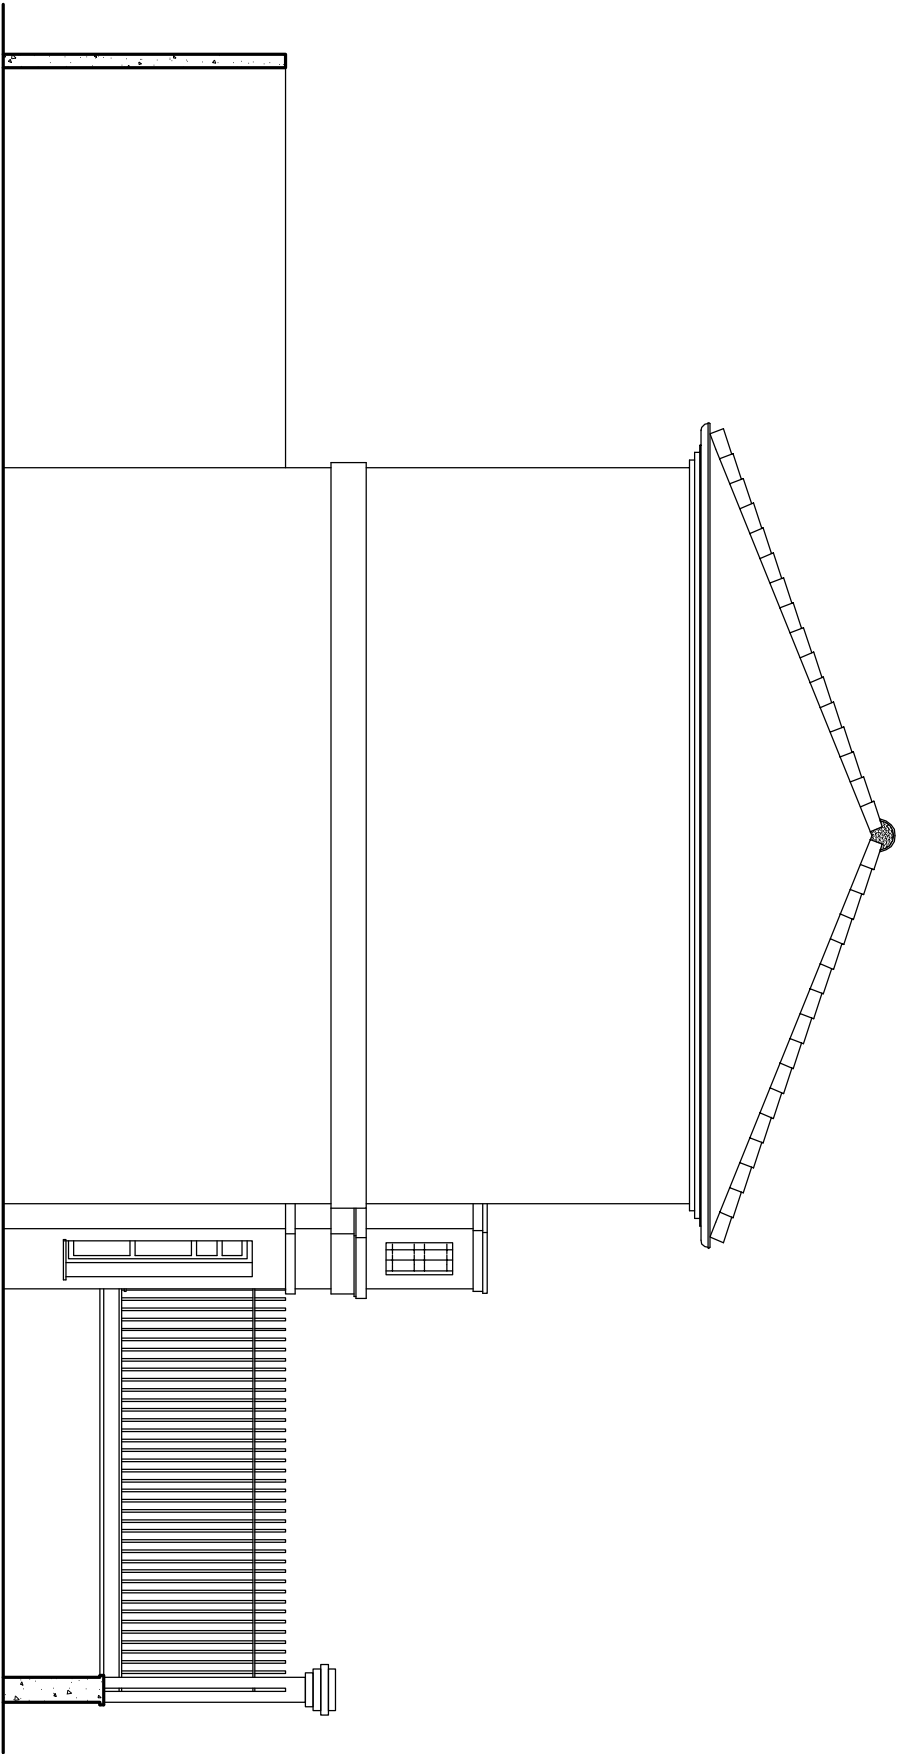

ALUMNO		VICENTE TIMONER LLORET		FECHA		Junio 2011		ESCALA		1:75	
PLANO DE		FACHADA LATERAL		Nº PLANO		9		ARCHIVO			
TRABAJO FINAL DE CARRERA		ESTUDIO DE LAS CASAS BARATAS "LA PREVISORA", EN EL BARRIO DE PATRAIX (VALENCIA)									






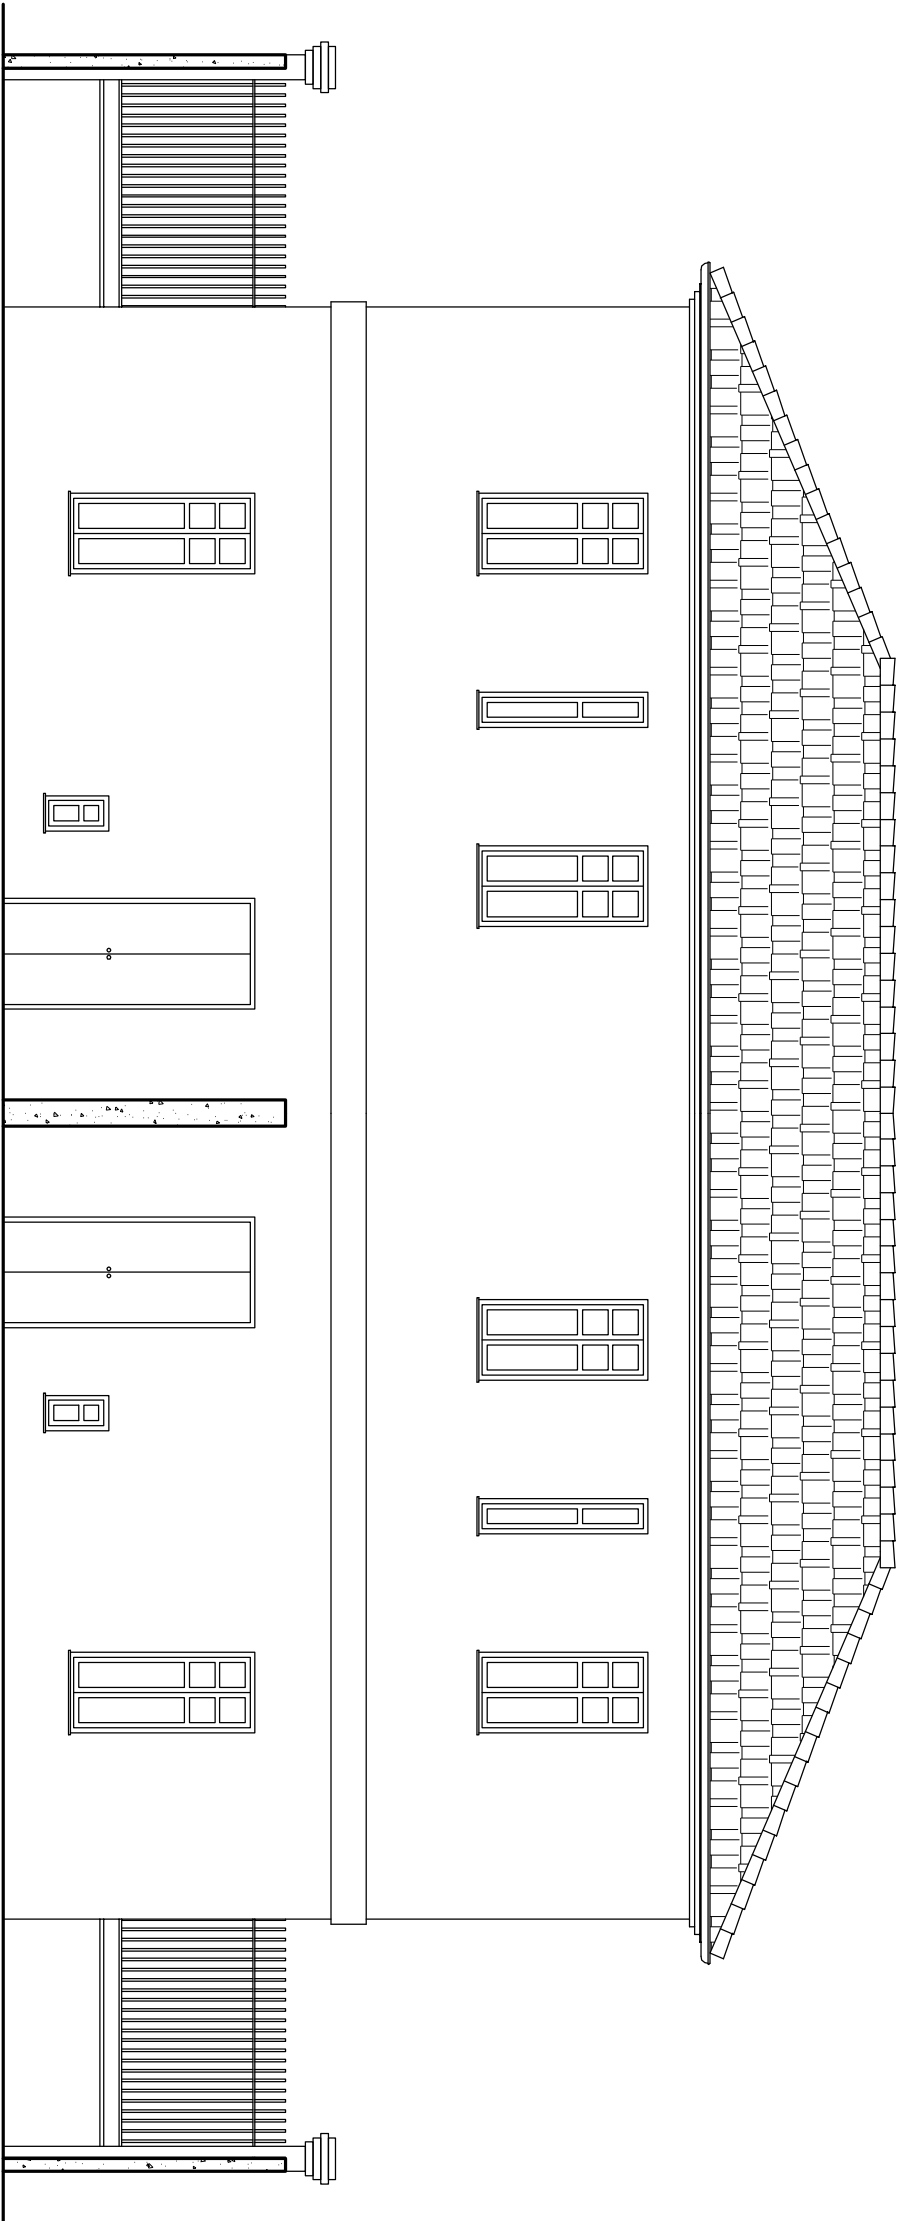

ALUMNO		VICENTE TIMONER LLORET		FECHA		Junio 2011		ESCALA		1:75	
PLANO DE		FACHADA POSTERIOR		Nº PLANO		10		ARCHIVO			
ESTUDIO DE LAS CASAS BARATAS "LA PREVISORA", EN EL BARRIO DE PATRAIX (VALENCIA)		TRABAJO FINAL DE CARRERA									





Escuela Técnica Superior
de Gestión en la Edificación

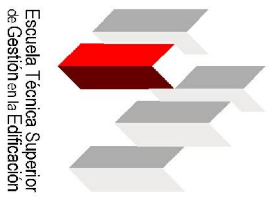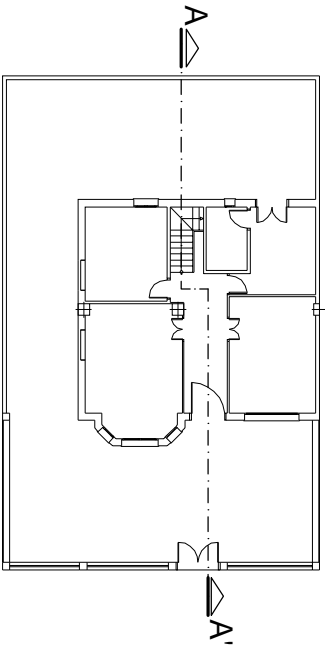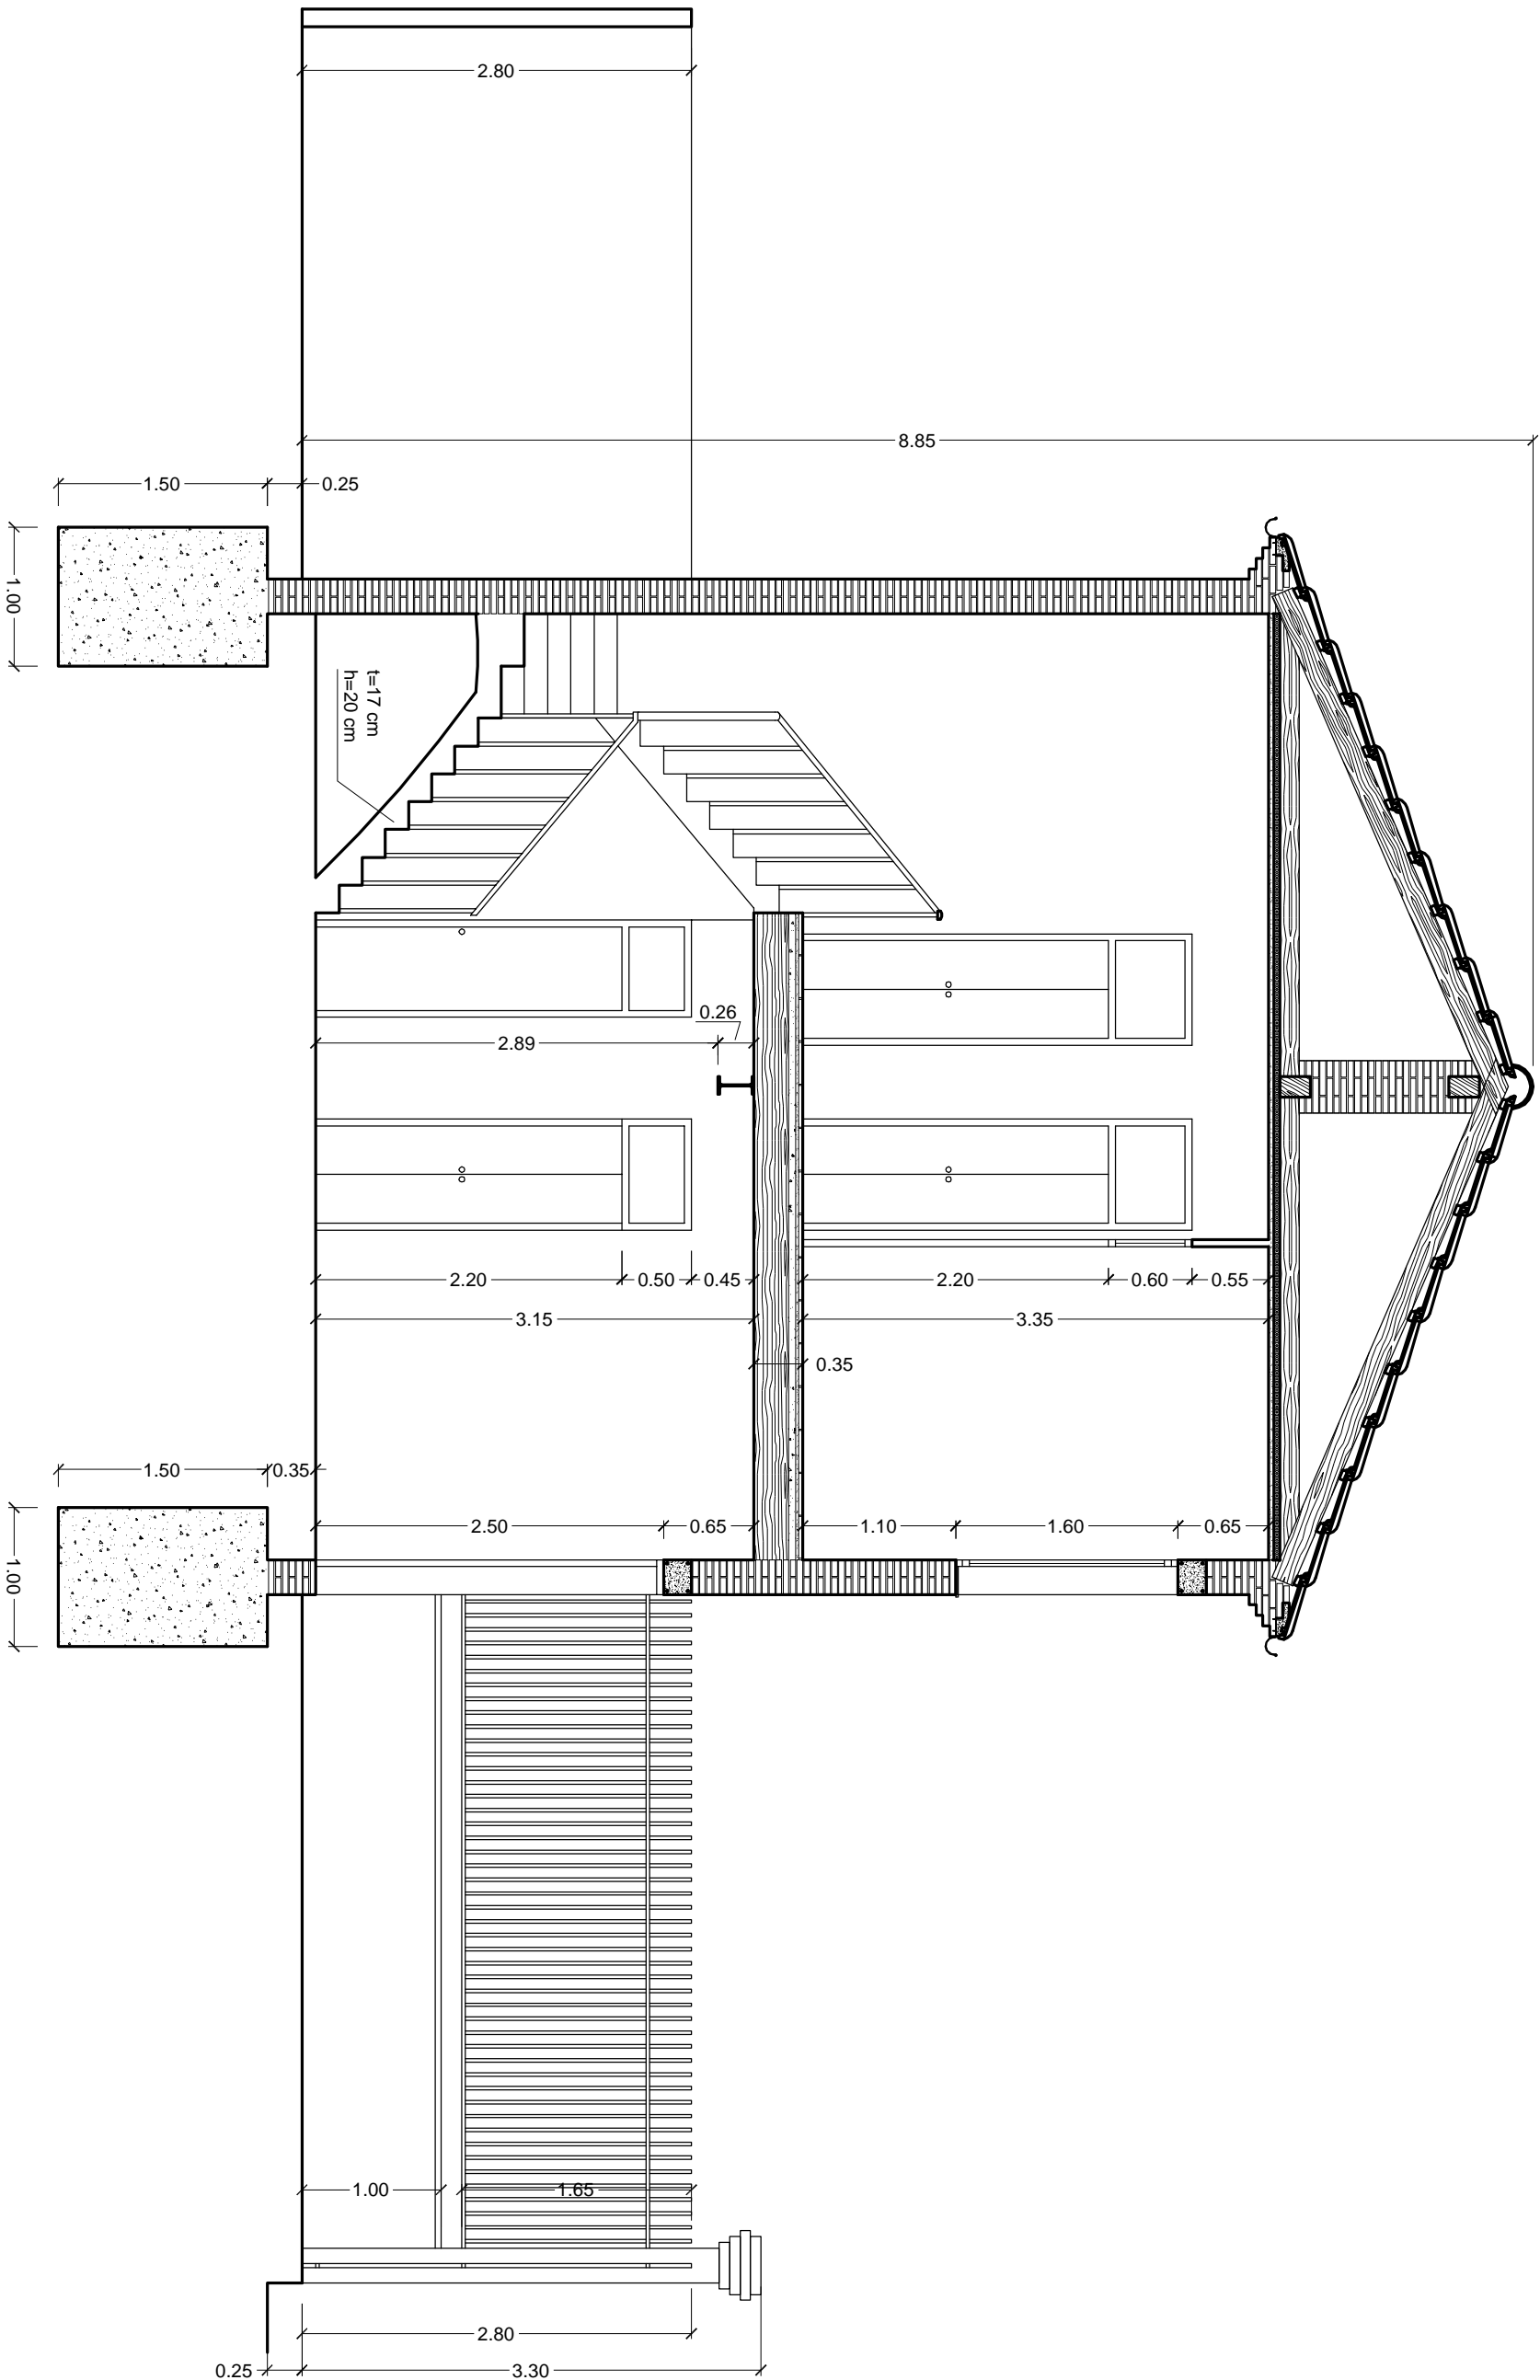

Escuela Técnica Superior
de Gestión en la Edificación

ALUMNO	VICENTE TIMONER LLORET	FECHA	Junio 2011	ESCALA	1:50
PLANO DE	SECCIÓN LONGITUDINAL A-A'	Nº PLANO	11	ARCHIVO	
TRABAJO FINAL DE CARRERA					
ESTUDIO DE LAS CASAS BARATAS "LA PREVISORA", EN EL BARRIO DE PATRAIX (VALENCIA)					

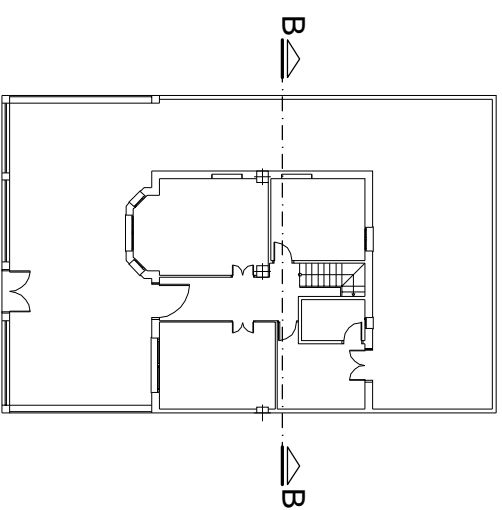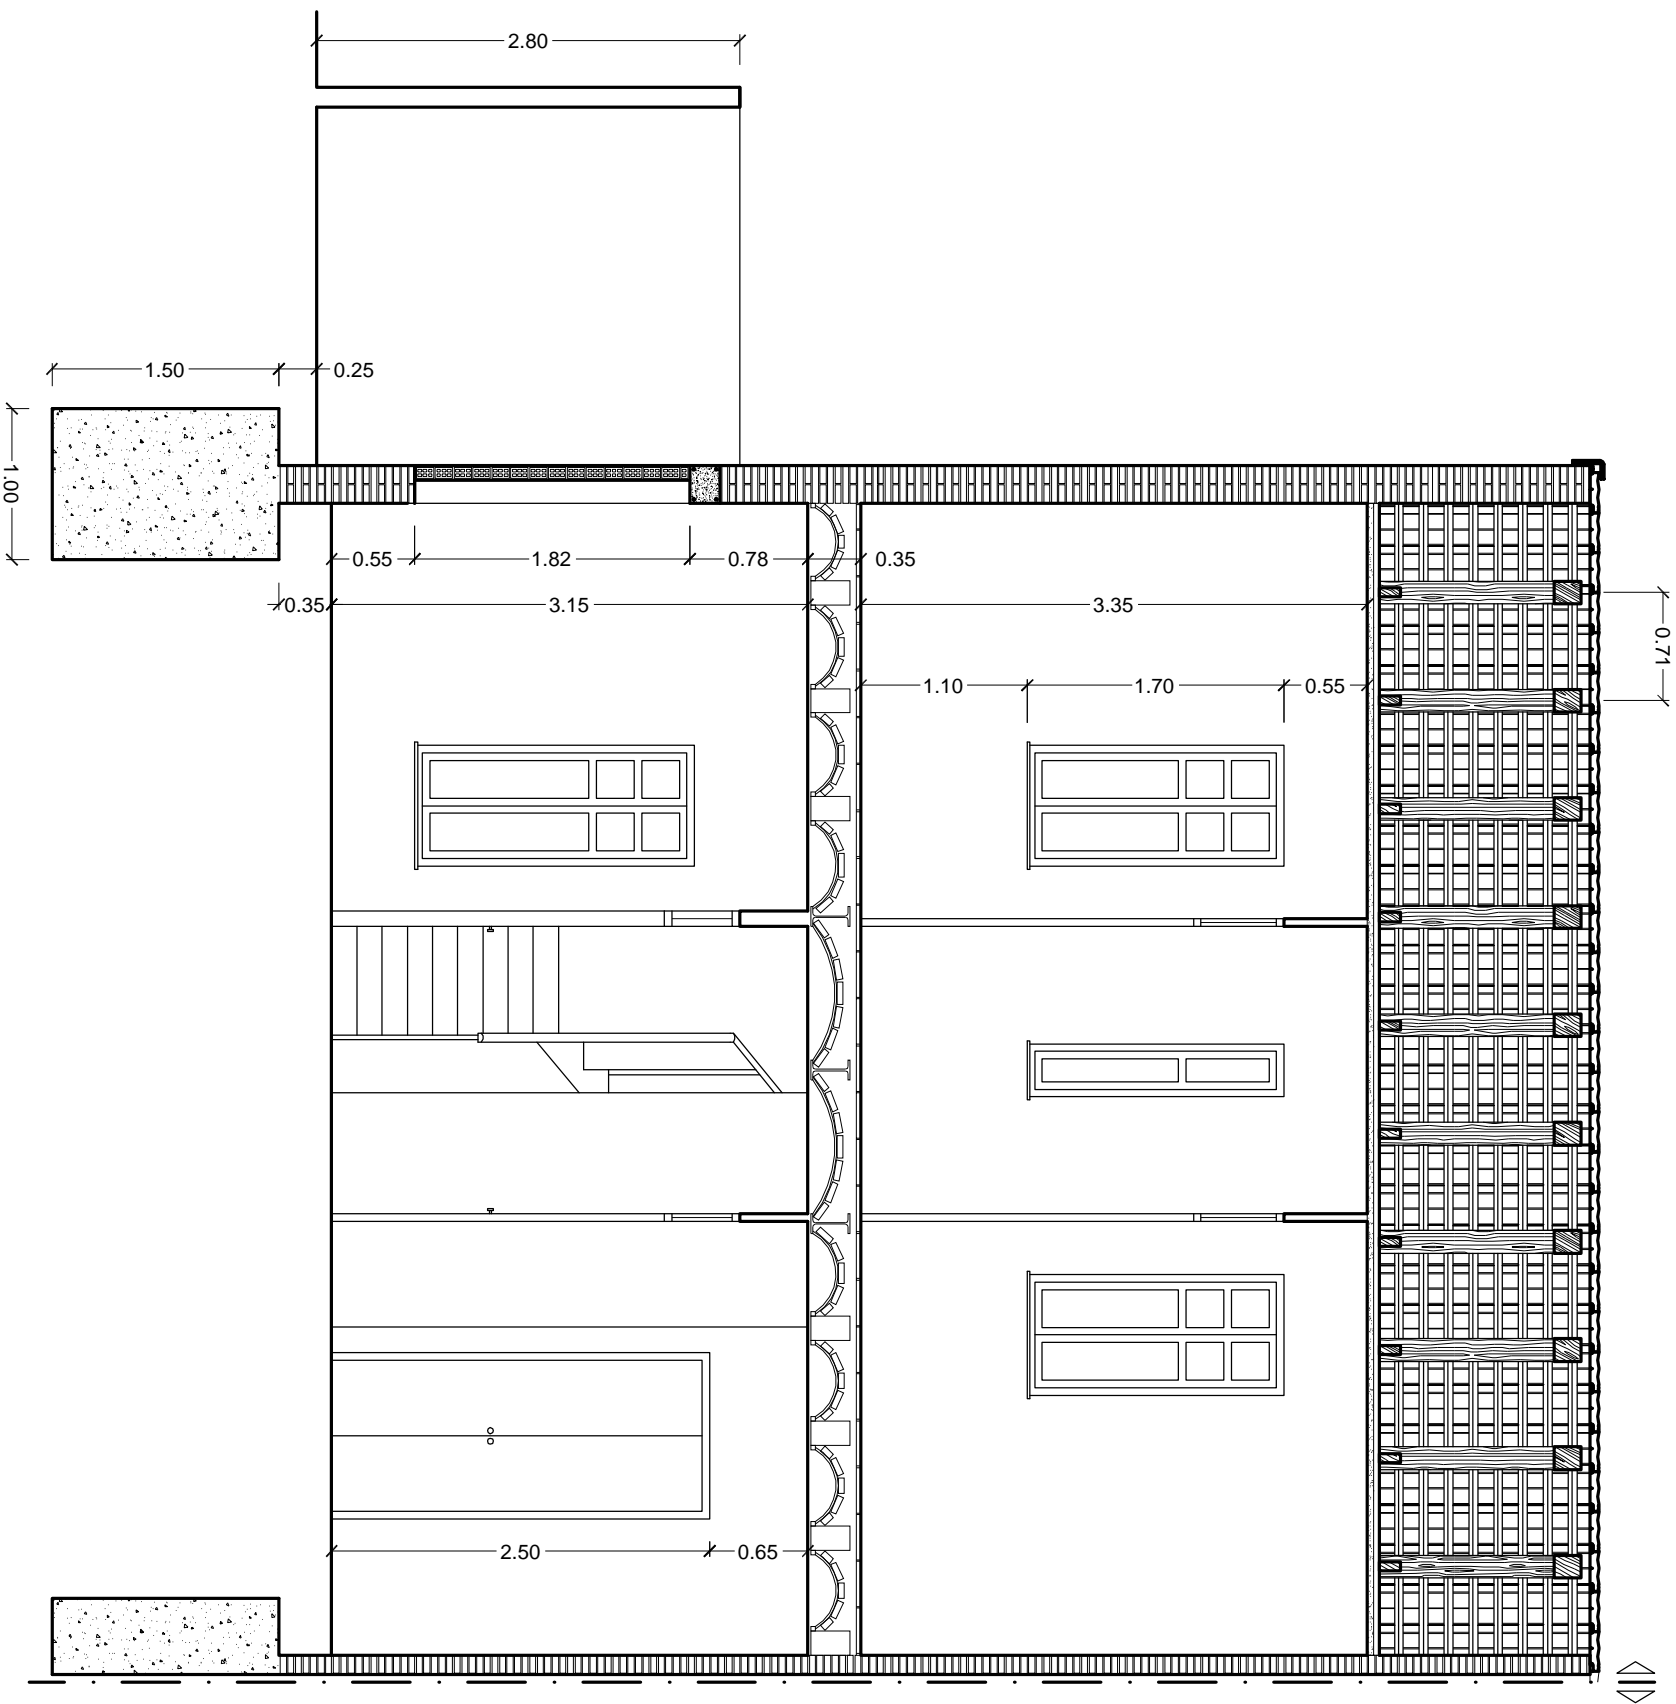

Escuela Técnica Superior
de Gestión en la Edificación

ALUMNO

VICENTE TIMONER LLORET

FECHA

Junio 2011

ESCALA

1:50

PLANO DE

SECCIÓN TRANSVERSAL B-B'
ESTADO ACTUAL


Nº PLANO

12

ARCHIVO

TRABAJO FINAL DE CARRERA

ESTUDIO DE LAS CASAS BARATAS "LA PREVISORA", EN EL BARRIO DE PATRAIX (VALENCIA)

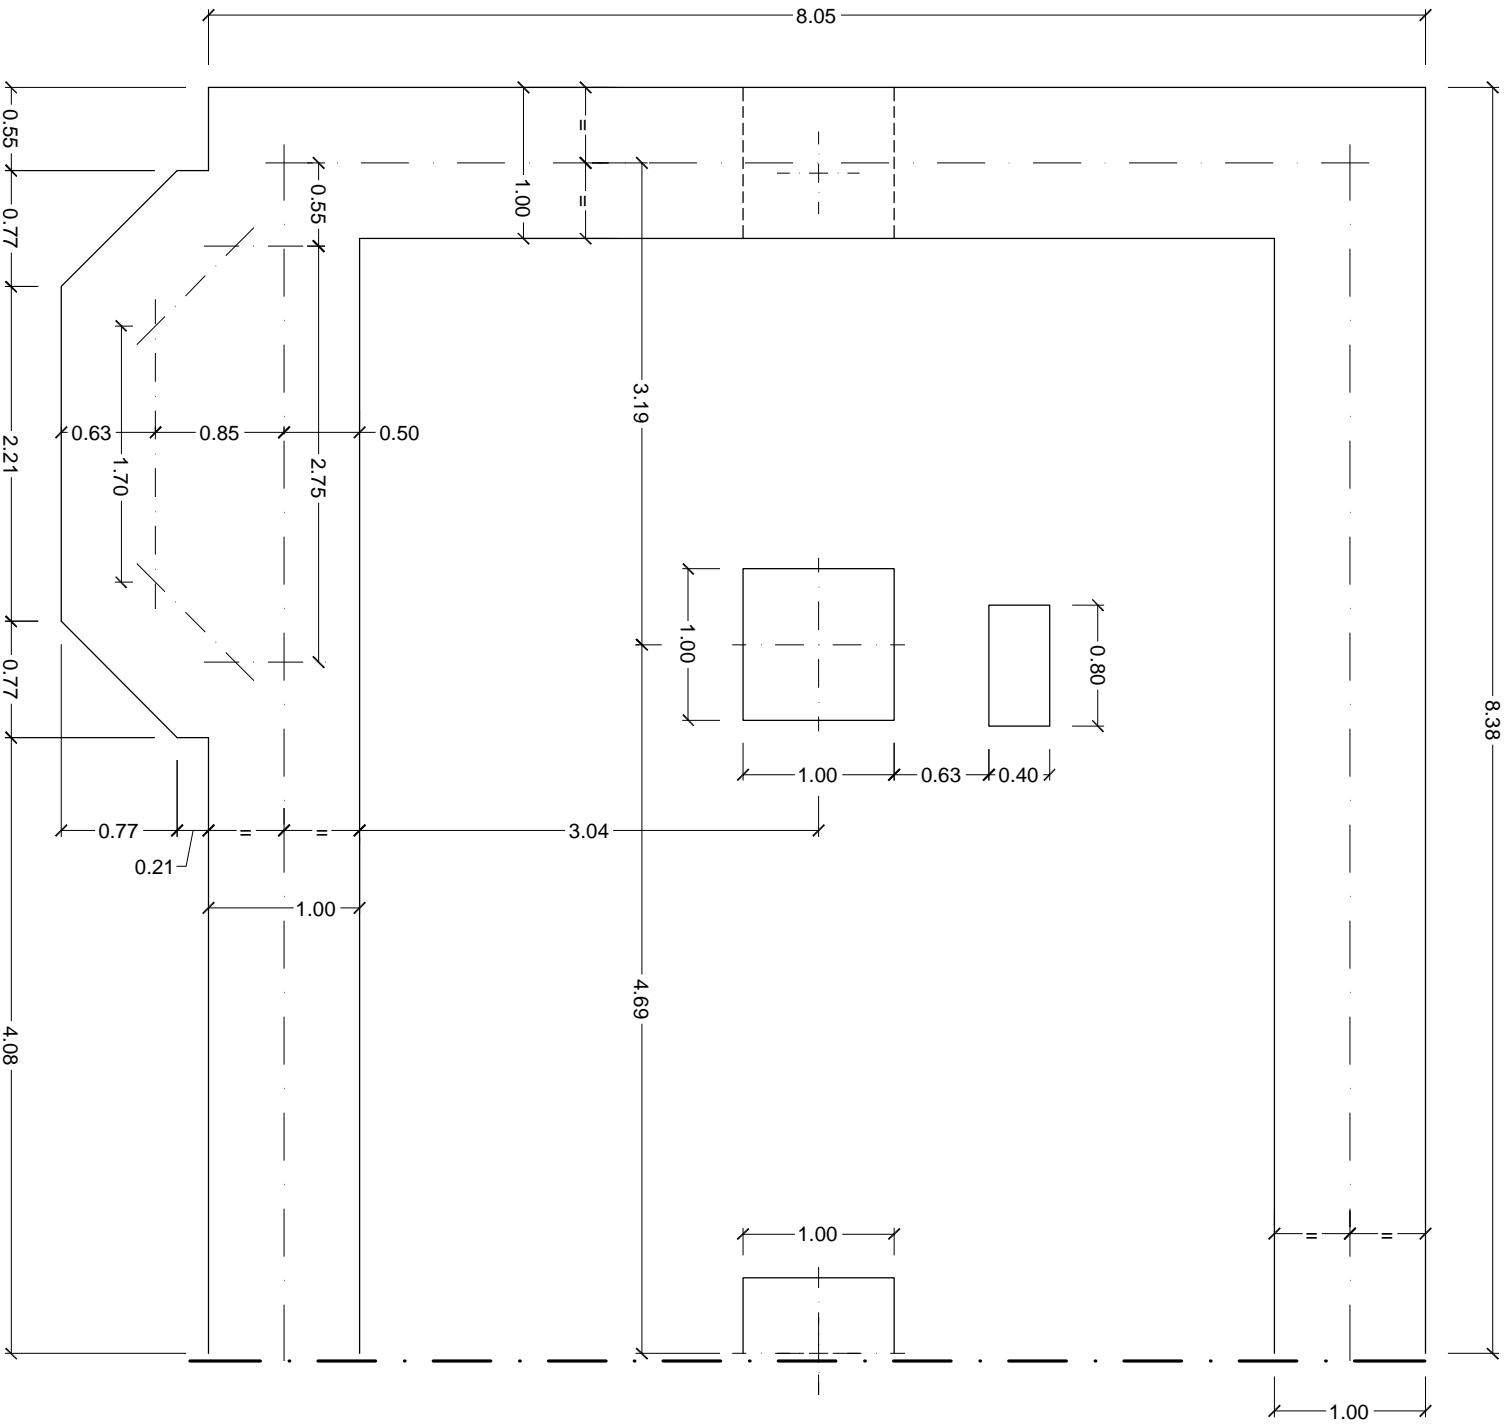

Escuela Técnica Superior
de Gestión en la Edificación

ALUMNO

VICENTE TIMONER LLORET

FECHA

Junio 2011

ESCALA

1:50

PLANO DE

CIMENTACIÓN - COTAS
ESTADO ACTUAL



Nº PLANO

13



ARCHIVO

TRABAJO FINAL DE CARRERA

ESTUDIO DE LAS CASAS BARATAS "LA PREVISORA", EN EL BARRIO DE PATRAIX (VALENCIA)

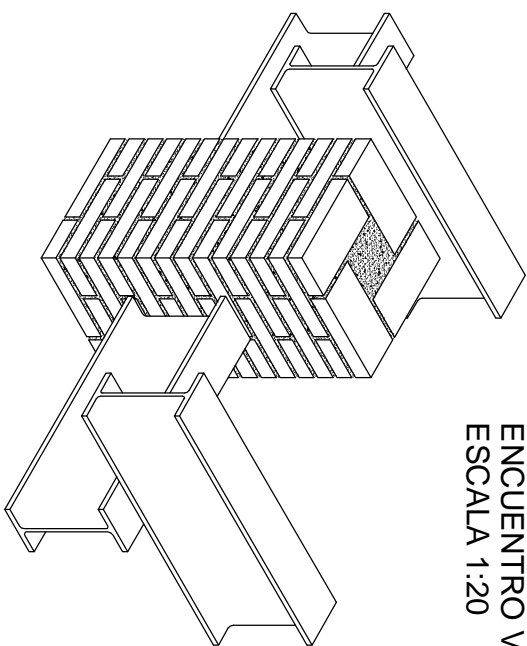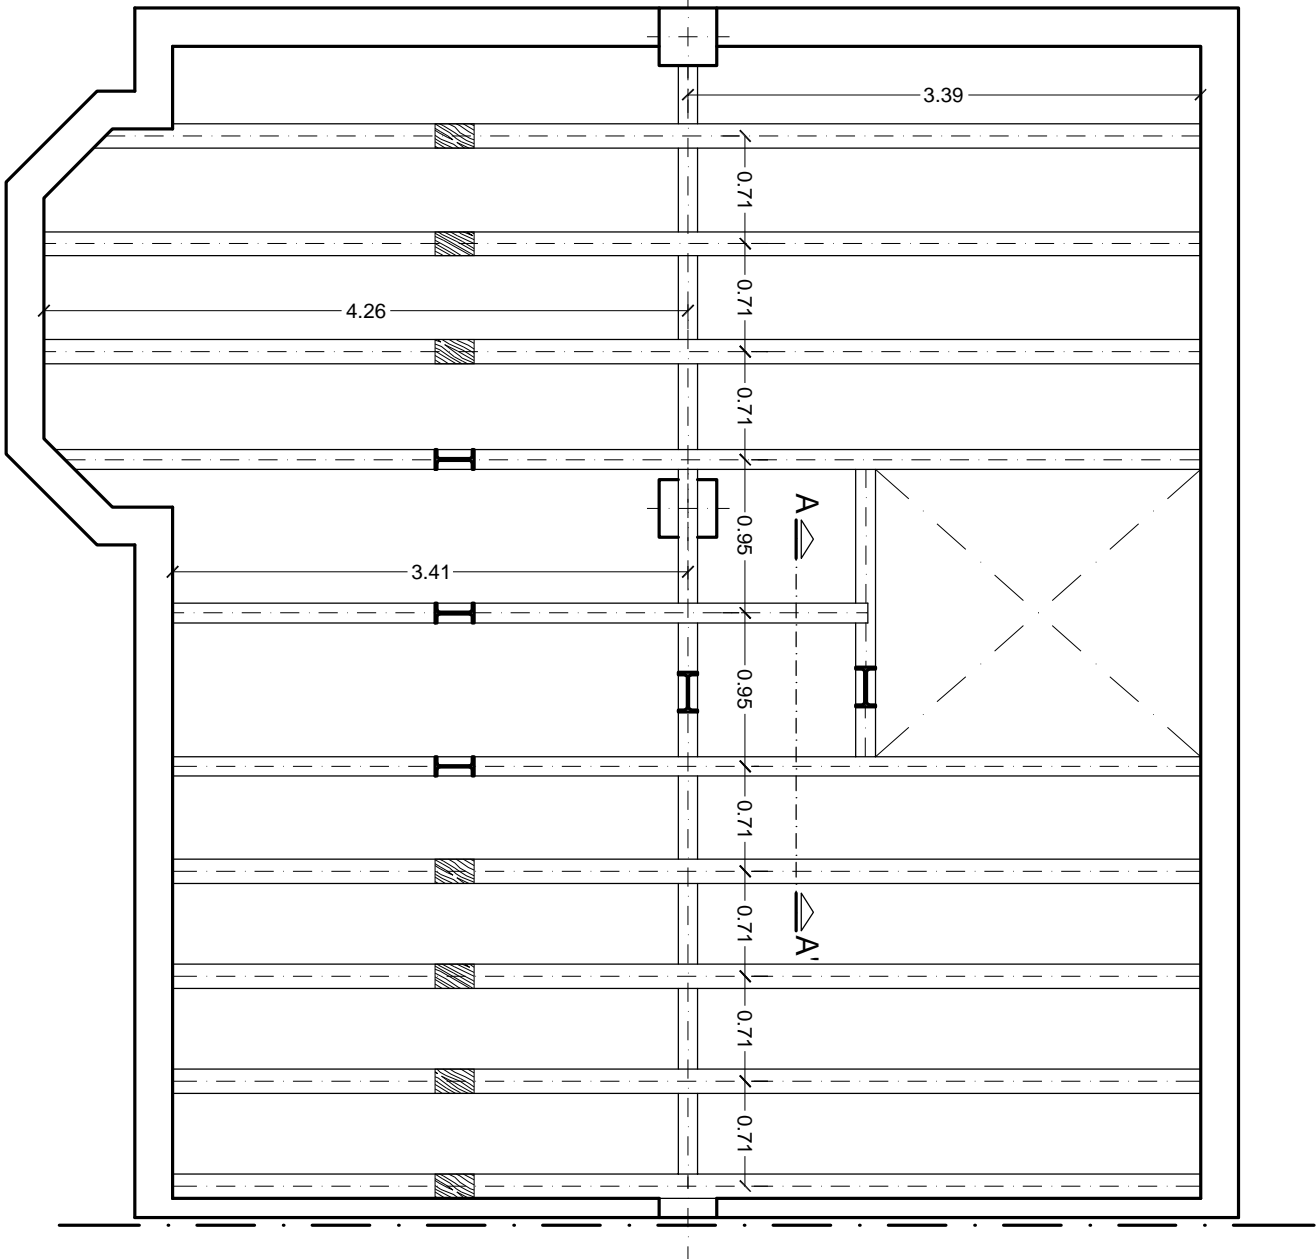

ENCUENTRO VIGA-PILAR
ESCALA 1:20

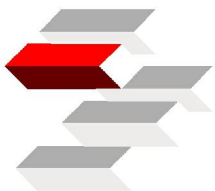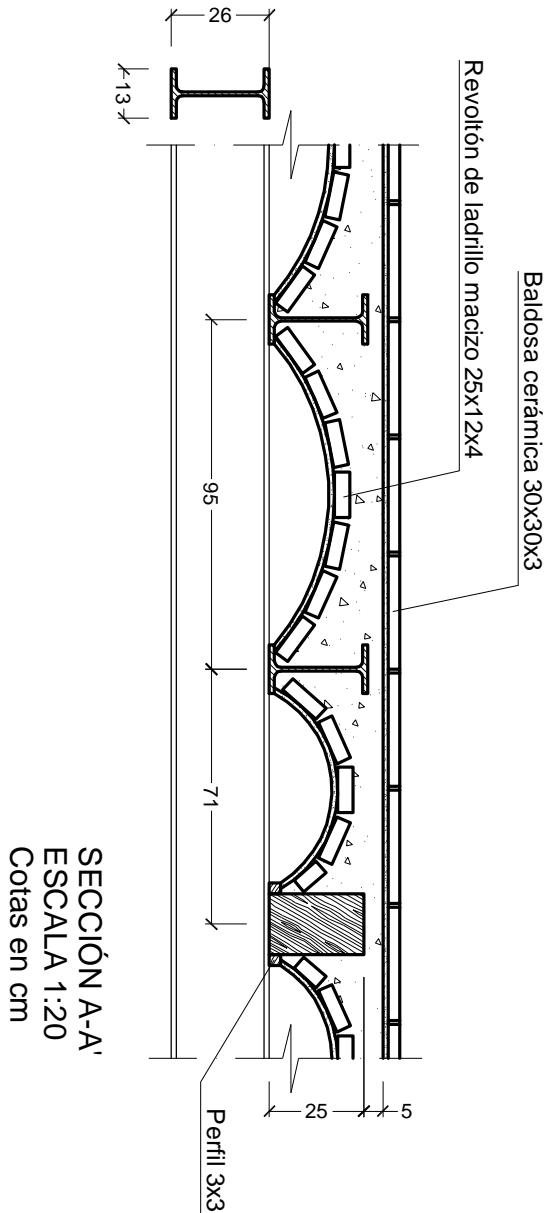

Escuela Técnica Superior
de Gestión en la Edificación

ALUMNO

VICENTE TIMONER LLORET

FECHA

Junio 2011

ESCALA

1:50

PLANO DE

FORJADO INFERIOR PLANTA PRIMERA
ESTADO ACTUAL

Nº PLANO

14

ARCHIVO

TRABAJO FINAL DE CARRERA

ESTUDIO DE LAS CASAS BARATAS "LA PREVISORA", EN EL BARRIO DE PATRAIX (VALENCIA)