

Escuela Técnica Superior
de Gestión en la Edificación

ALUMNO

VICENTE TIMONER LLORET

FECHA

Junio 2011

ESCALA

1:75

PLANO DE

PLANTA BAJA - DISTRIBUCIÓN
PROPUESTA DE INTERVENCIÓN



Nº PLANO

1

ARCHIVO

TRABAJO FINAL DE CARRERA

ESTUDIO DE LAS CASAS BARATAS "LA PREVISORA", EN EL BARRIO DE PATRAIX (VALENCIA)

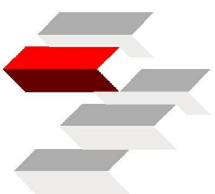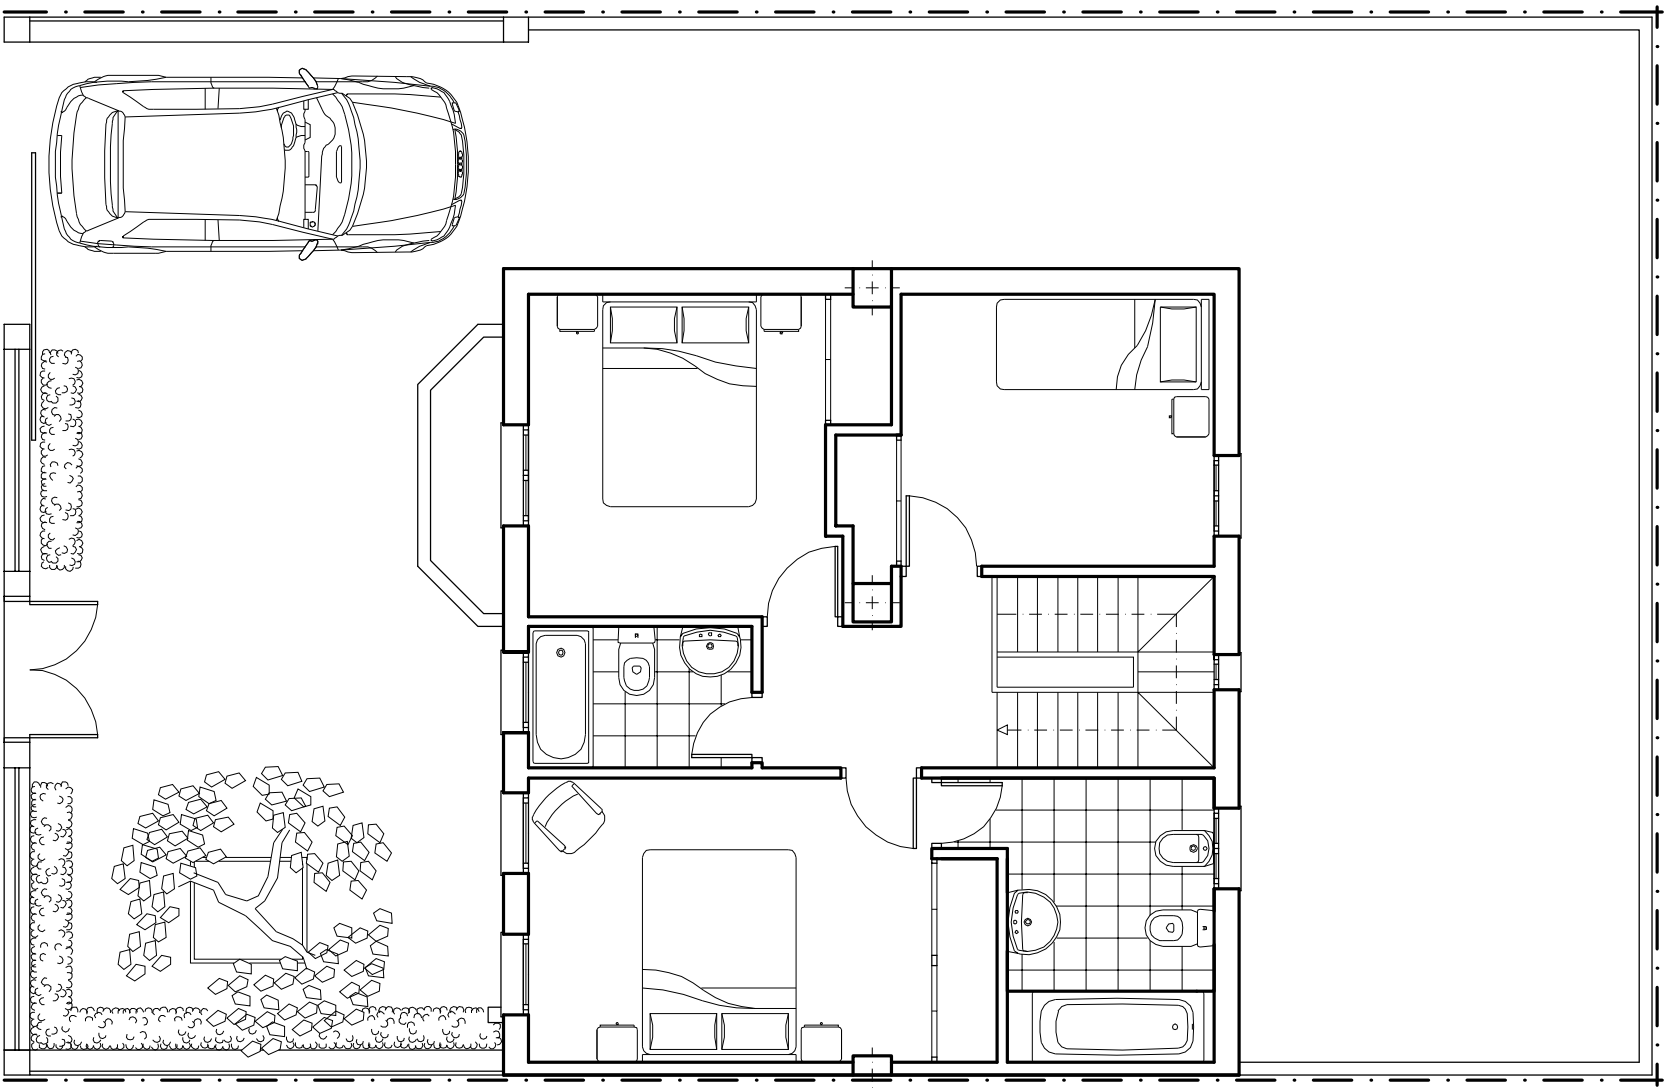

Escuela Técnica Superior
de Gestión en la Edificación

ALUMNO

VICENTE TIMONER LLORET

FECHA

Junio 2011

ESCALA

1:75

PLANO DE

PLANTA PRIMERA - DISTRIBUCIÓN
PROPUESTA DE INTERVENCIÓN



Nº PLANO

2

ARCHIVO

TRABAJO FINAL DE CARRERA

ESTUDIO DE LAS CASAS BARATAS "LA PREVISORA", EN EL BARRIO DE PATRAIX (VALENCIA)

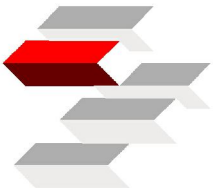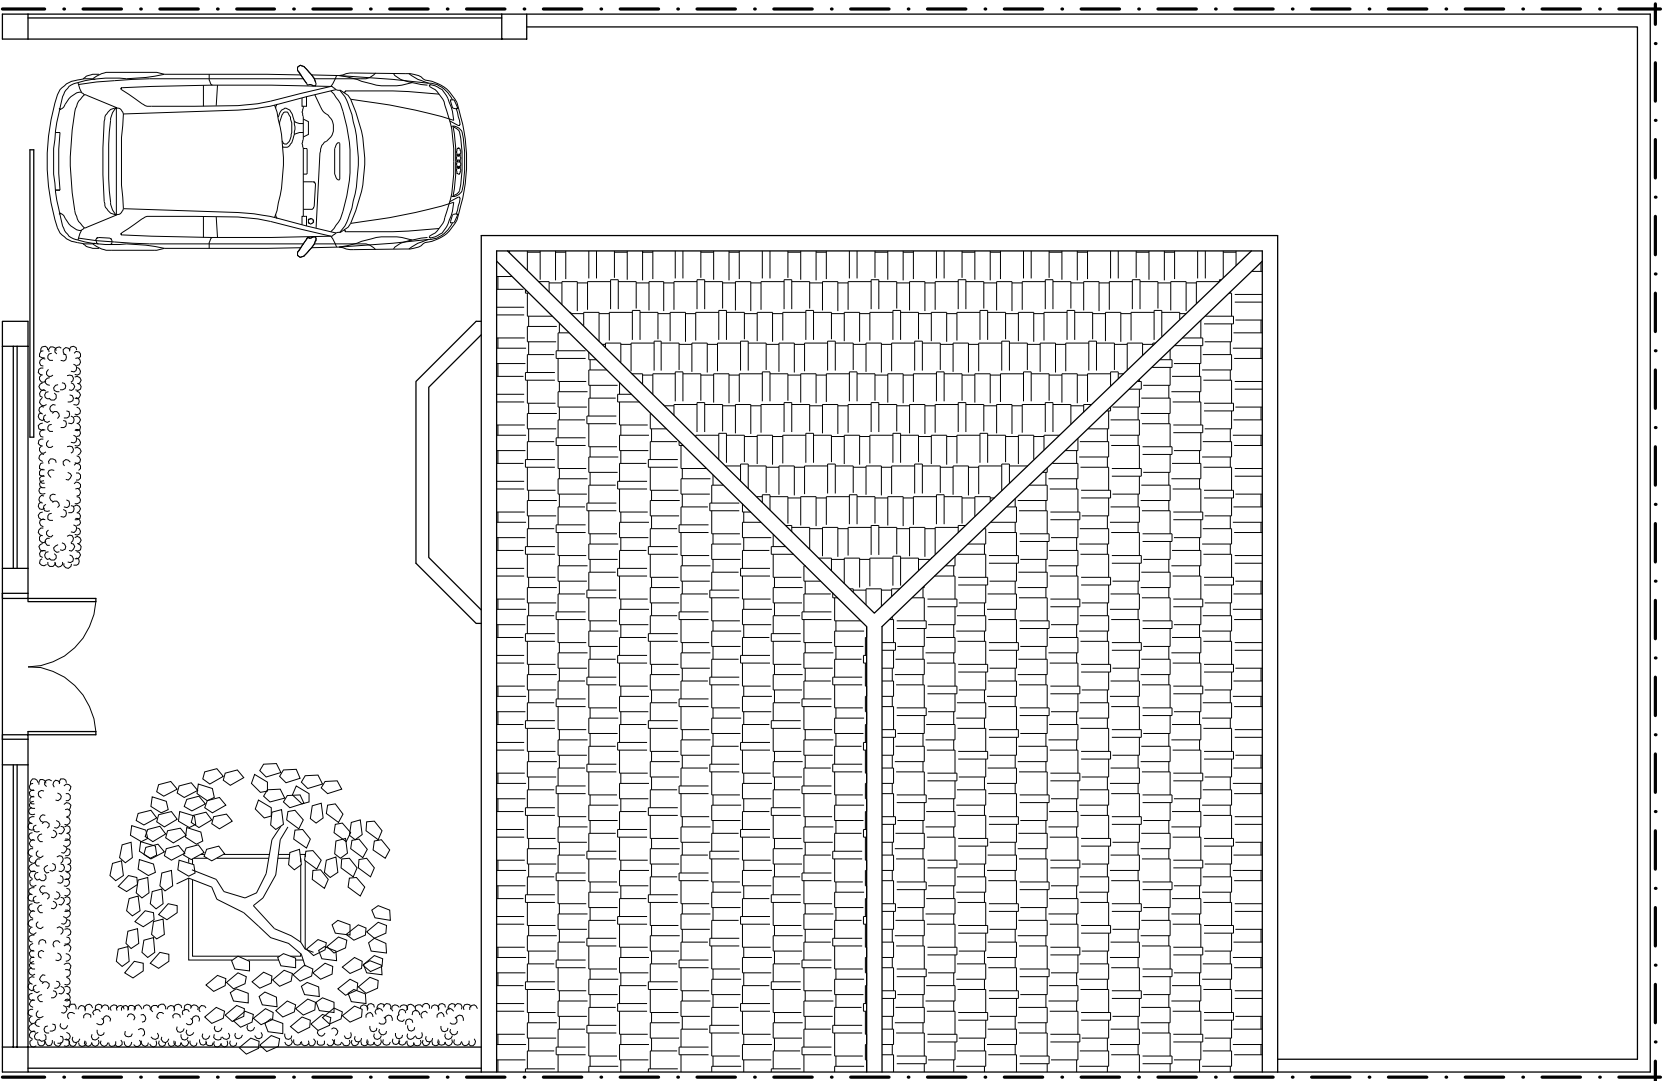

Escuela Técnica Superior
de Gestión en la Edificación

ALUMNO

VICENTE TIMONER LLORET

FECHA

Junio 2011

ESCALA

1:75

PLANO DE

PLANTA CUBIERTA - DISTRIBUCIÓN
PROPUESTA DE INTERVENCIÓN


Nº PLANO

3

ARCHIVO

TRABAJO FINAL DE CARRERA

ESTUDIO DE LAS CASAS BARATAS "LA PREVISORA", EN EL BARRIO DE PATRAIX (VALENCIA)

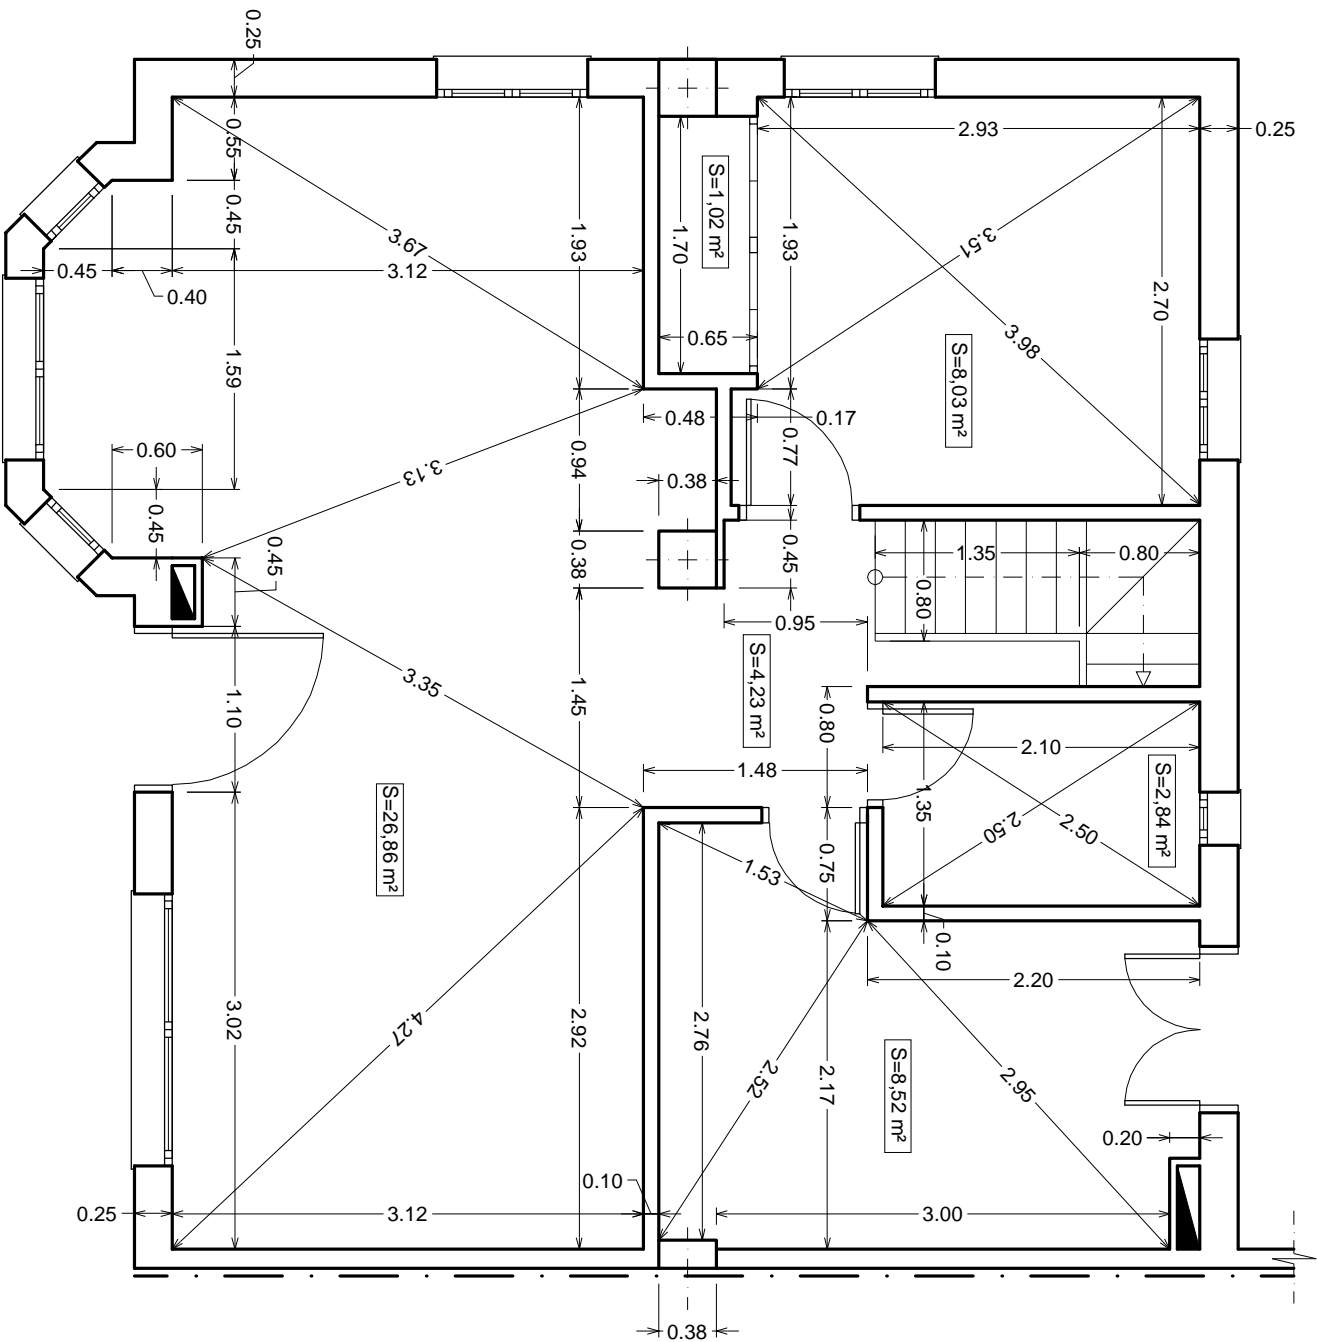

Escuela Técnica Superior
de Gestión en la Edificación

ALUMNO

VICENTE TIMONER LLORET

FECHA

Junio 2011

ESCALA

1:50

PLANO DE

PLANTA BAJA - COTAS
PROPUESTA DE INTERVENCIÓN


Nº PLANO

5

ARCHIVO

TRABAJO FINAL DE CARRERA

ESTUDIO DE LAS CASAS BARATAS "LA PREVISORA", EN EL BARRIO DE PATRAIX (VALENCIA)

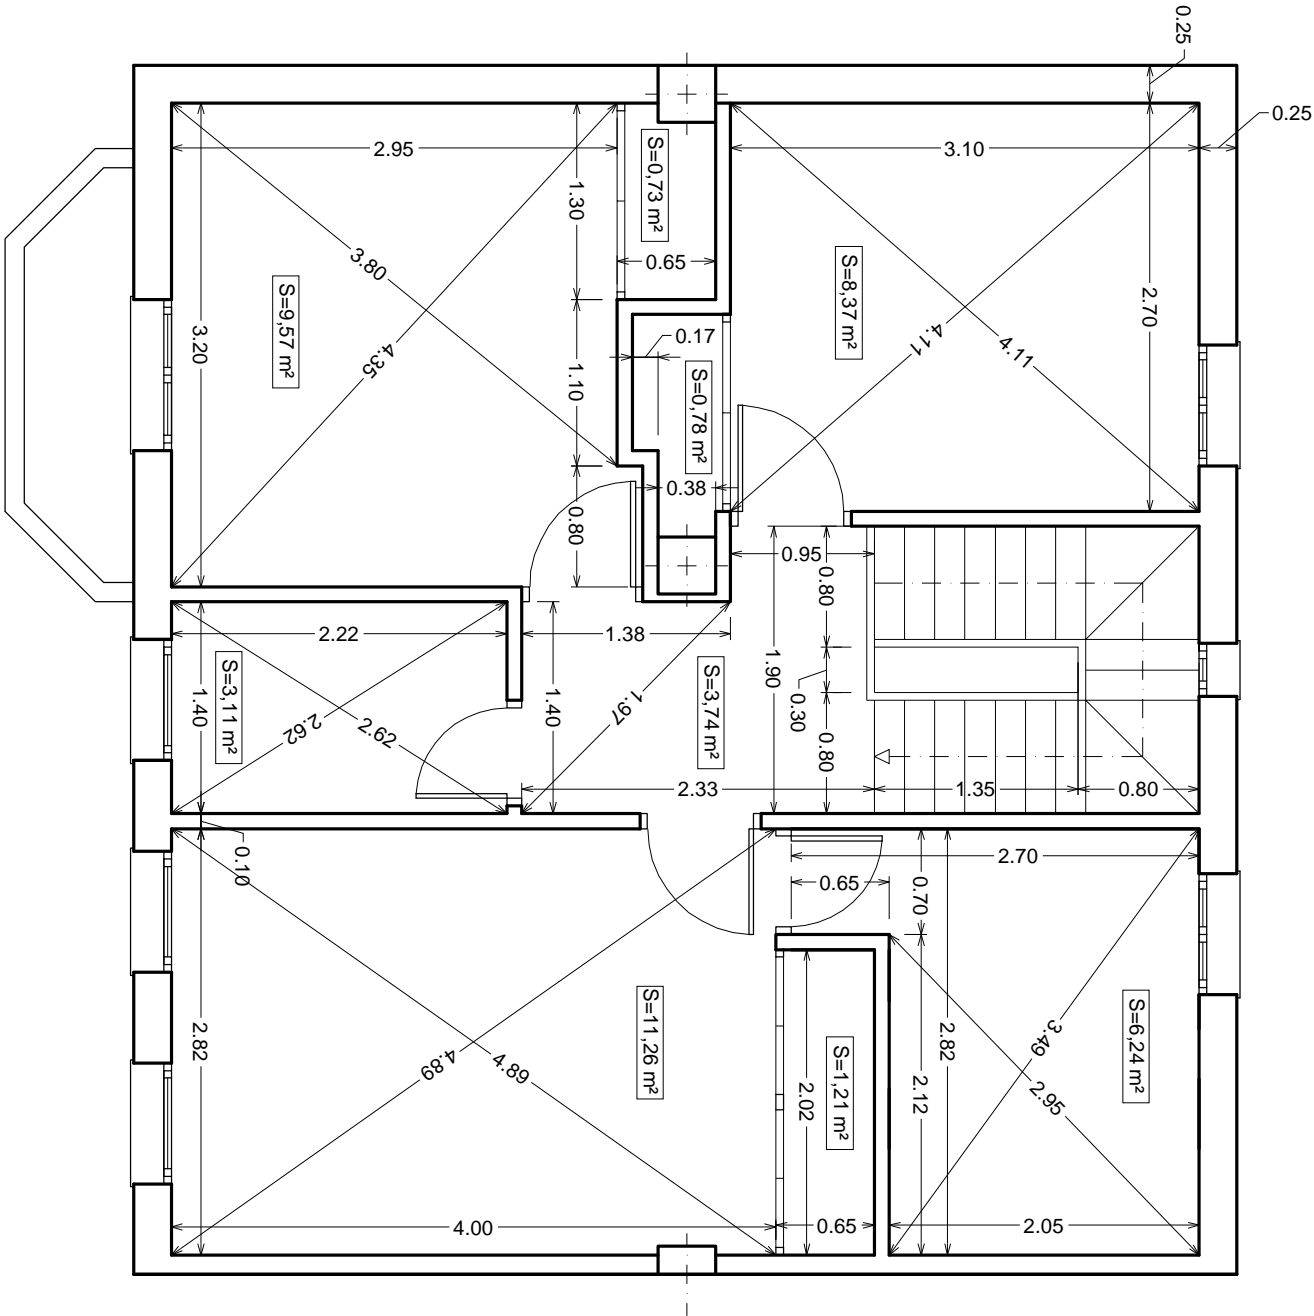

Escuela Técnica Superior
de Gestión en la Edificación

ALUMNO

VICENTE TIMONER LLORET

FECHA

Junio 2011

ESCALA

1.50

PLANO DE

PLANTA PRIMERA - COTAS
PROPUESTA DE INTERVENCIÓN



Nº PLANO

6

ARCHIVO

TRABAJO FINAL DE CARRERA

ESTUDIO DE LAS CASAS BARATAS "LA PREVISORA", EN EL BARRIO DE PATRAIX (VALENCIA)

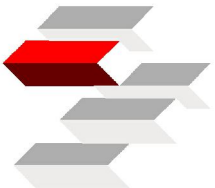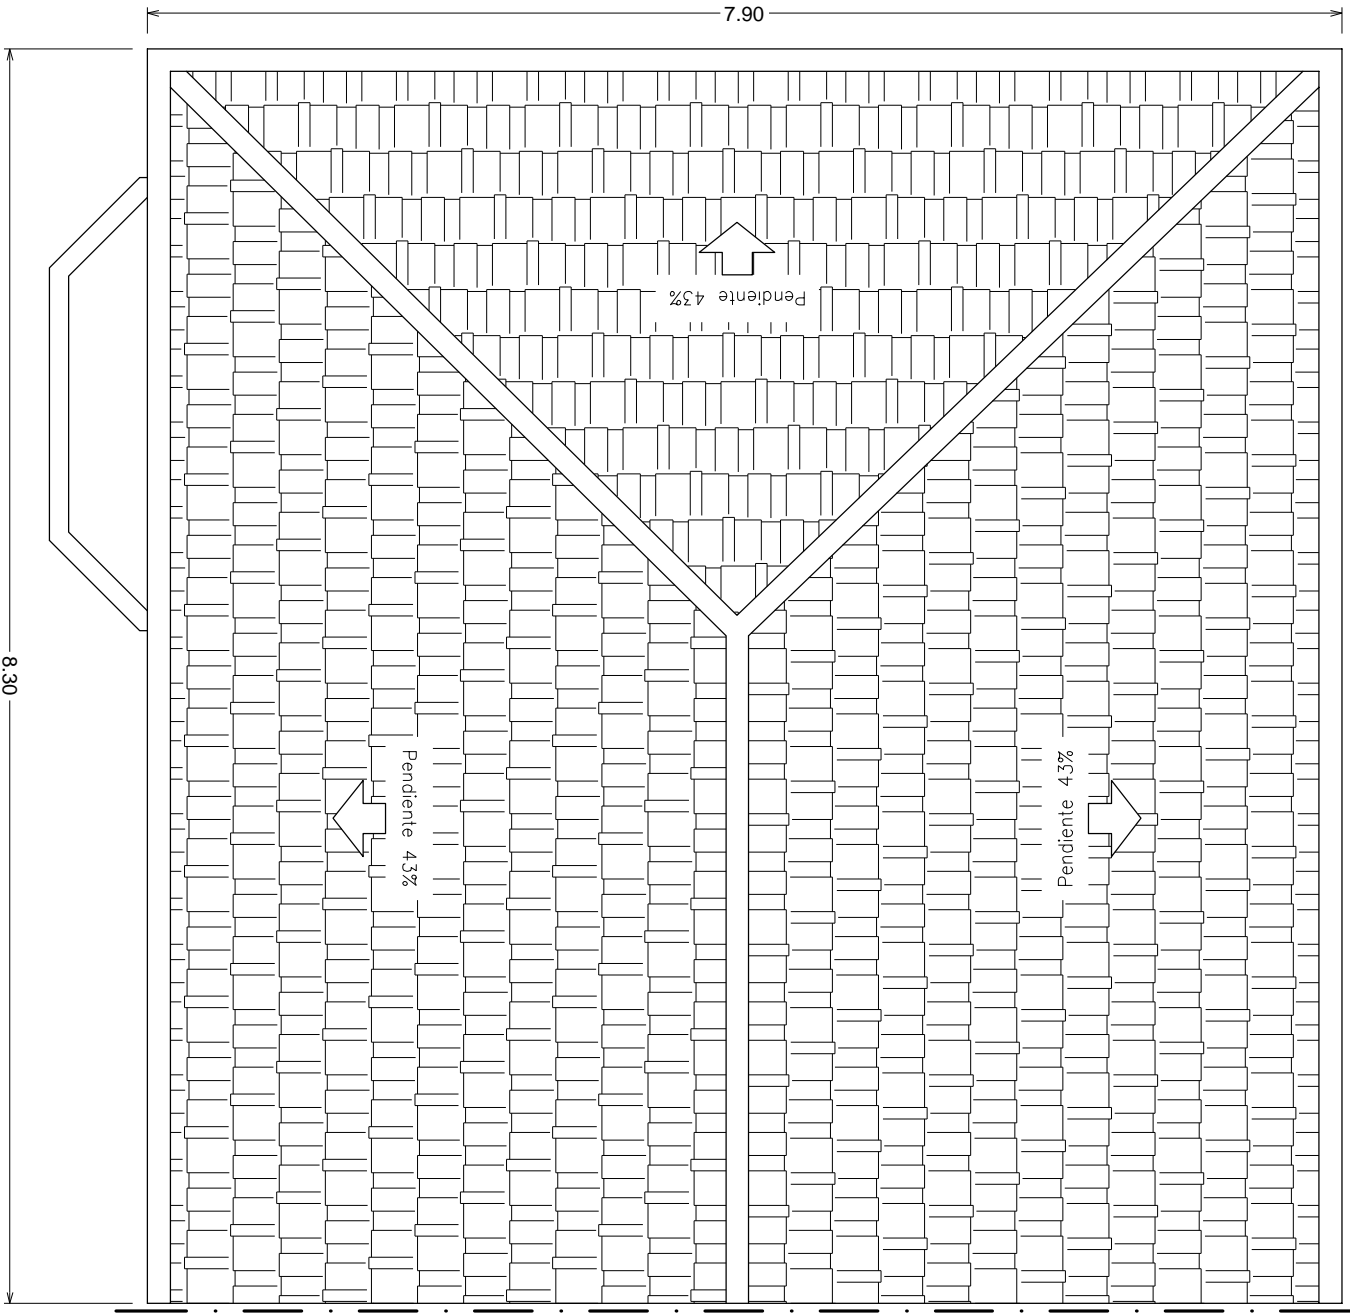

Escuela Técnica Superior
de Gestión en la Edificación

ALUMNO

VICENTE TIMONER LLORET

FECHA

Junio 2011

ESCALA

1:50

PLANO DE

PLANTA CUBIERTA - COTAS
PROPUESTA DE INTERVENCIÓN


Nº PLANO

7


ARCHIVO

TRABAJO FINAL DE CARRERA


ESTUDIO DE LAS CASAS BARATAS "LA PREVISORA", EN EL BARRIO DE PATRAIX (VALENCIA)

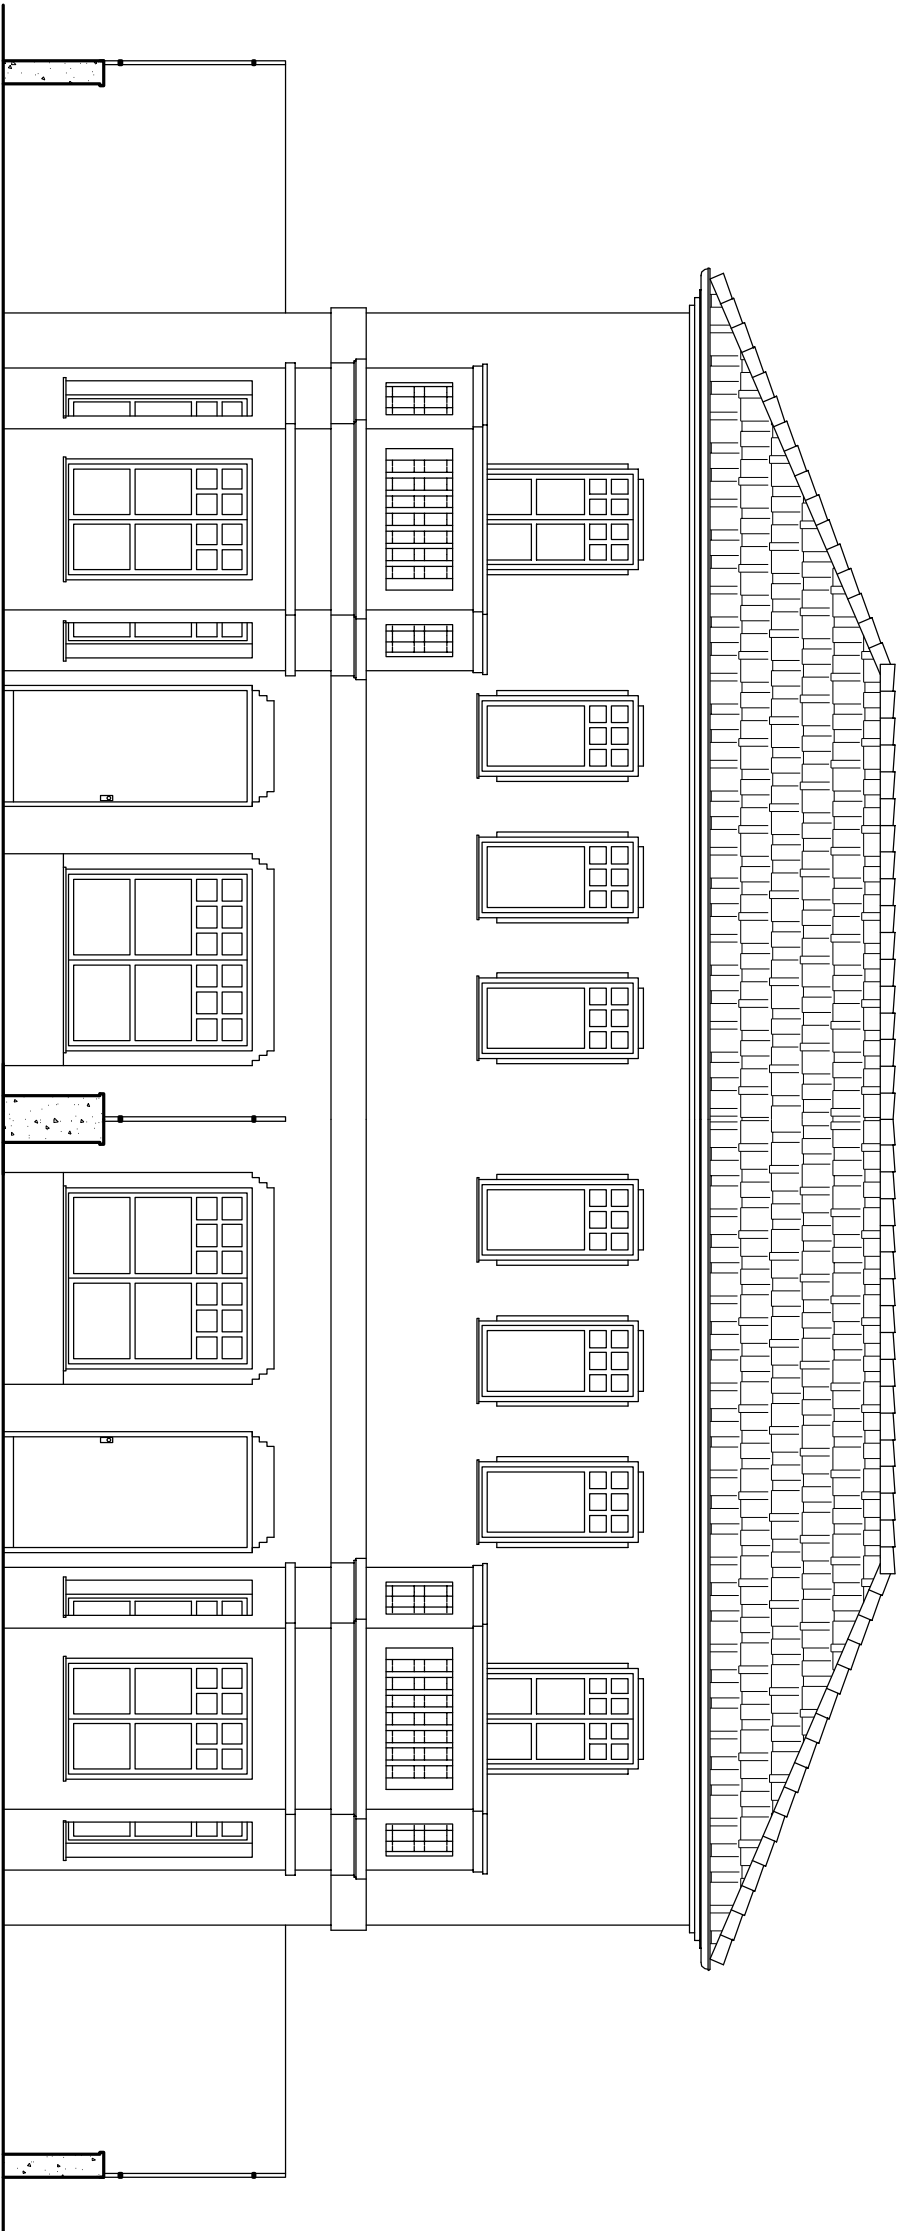

ALUMNO		VICENTE TIMONER LLORET		FECHA		Junio 2011		ESCALA		1:75	
PLANO DE		FACHADA PRINCIPAL		Nº PLANO		8		ARCHIVO			
TRABAJO FINAL DE CARRERA		PROPUESTA DE INTERVENCIÓN									
		ESTUDIO DE LAS CASAS BARATAS "LA PREVISORA", EN EL BARRIO DE PATRAIX (VALENCIA)									

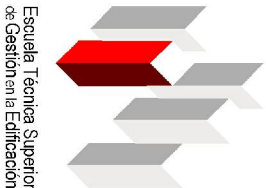


Escuela Técnica Superior
de Gestión en la Edificación

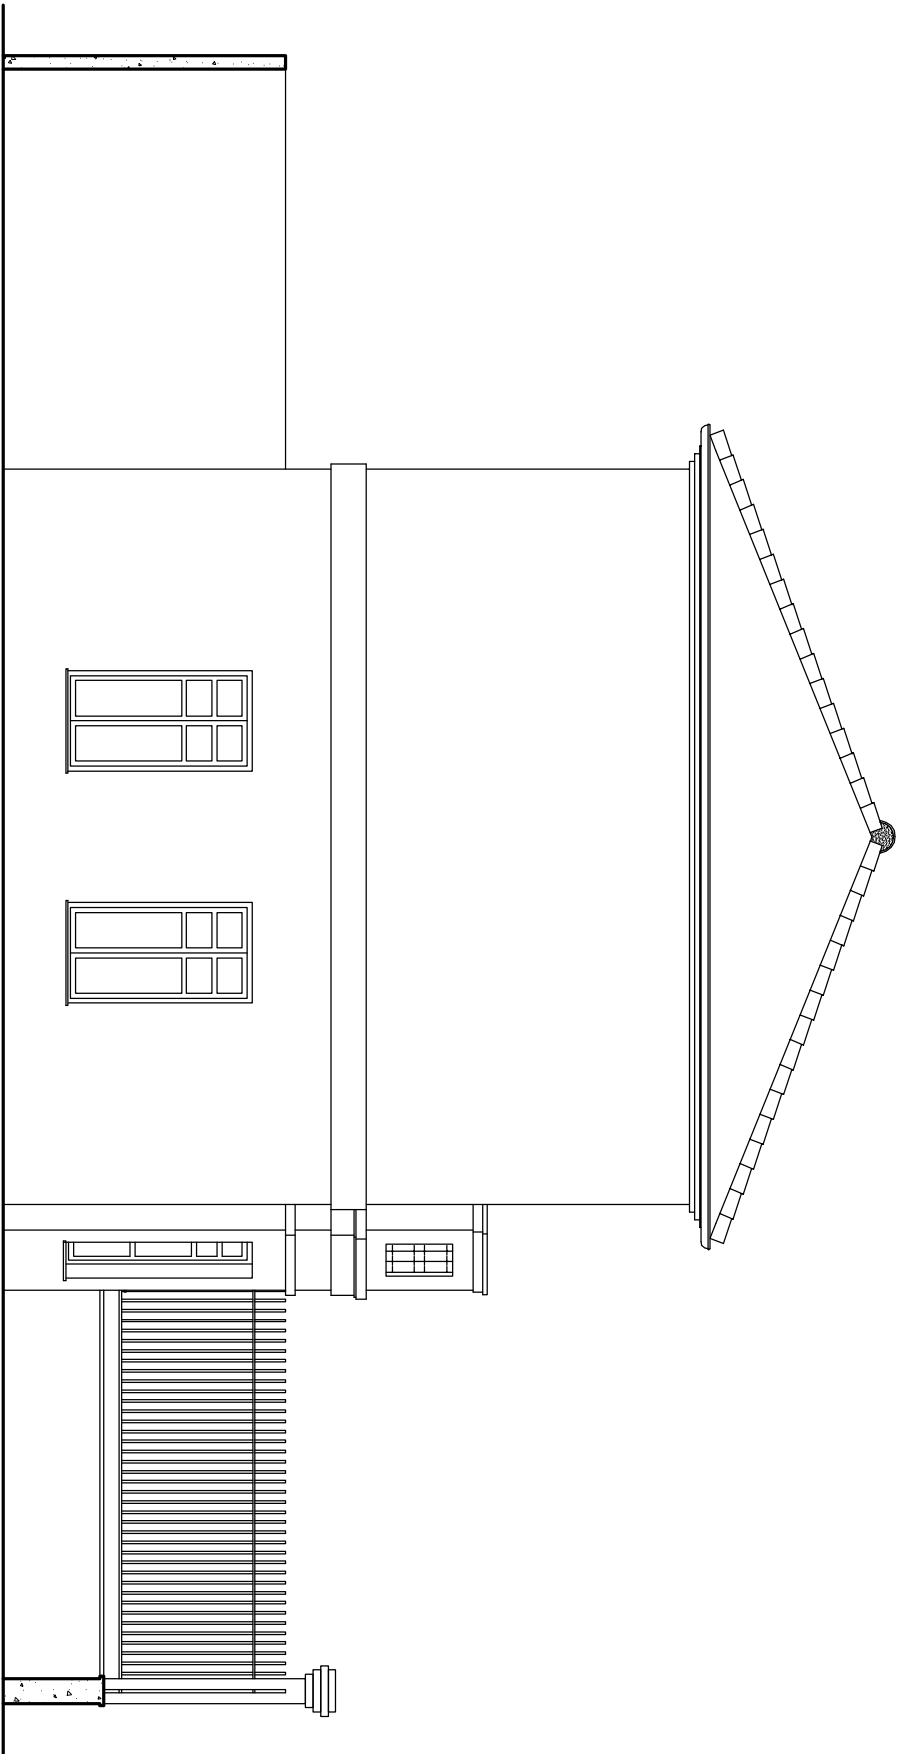

ALUMNO		VICENTE TIMONER LLORET		FECHA		Junio 2011		ESCALA		1:75	
PLANO DE		FACHADA LATERAL		Nº PLANO		9		ARCHIVO			
TRABAJO FINAL DE CARRERA		PROPUESTA DE INTERVENCIÓN									
		ESTUDIO DE LAS CASAS BARATAS "LA PREVISORA", EN EL BARRIO DE PATRAIX (VALENCIA)									






Escuela Técnica Superior
de Gestión en la Edificación

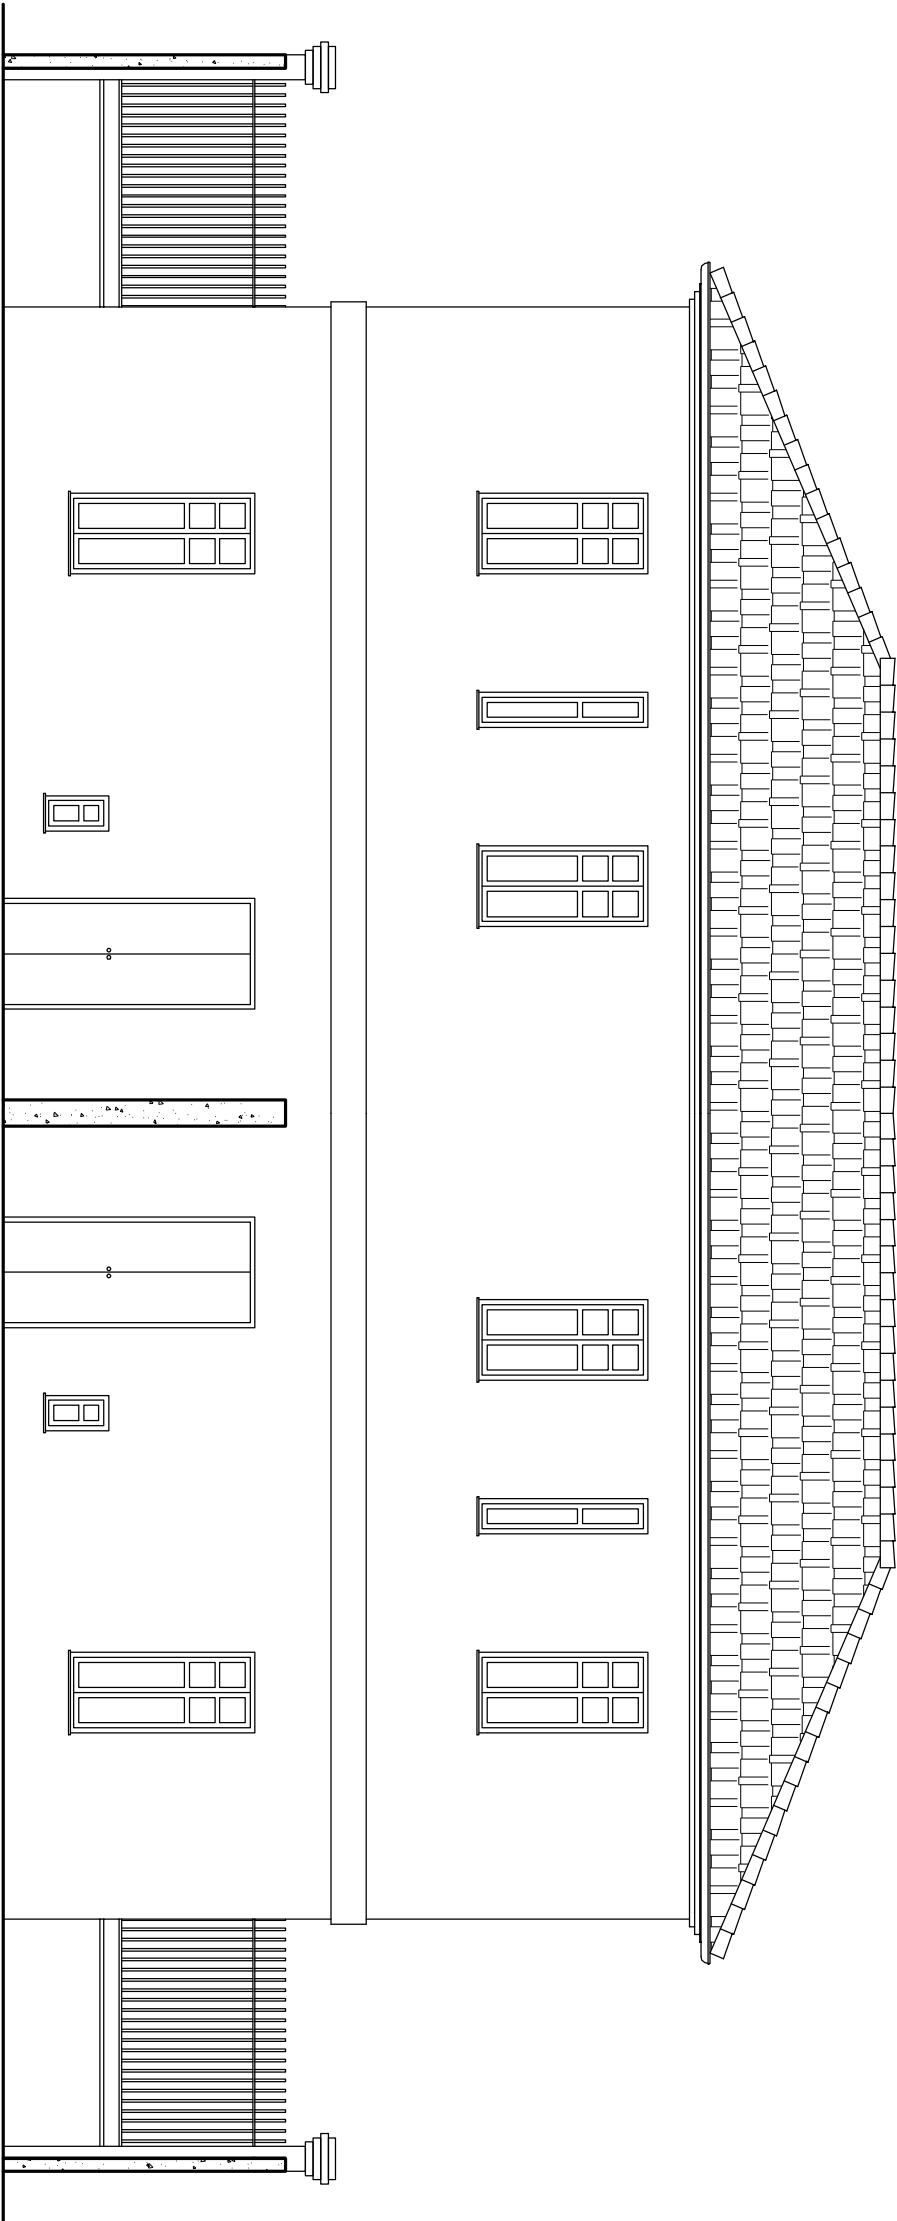

ALUMNO		VICENTE TIMONER LLORET		FECHA		Junio 2011		ESCALA		1:75	
PLANO DE		FACHADA POSTERIOR		Nº PLANO		10		ARCHIVO			
TRABAJO FINAL DE CARRERA		PROPUESTA DE INTERVENCIÓN									
		ESTUDIO DE LAS CASAS BARATAS "LA PREVISORA", EN EL BARRIO DE PATRAIX (VALENCIA)									






Escuela Técnica Superior
de Gestión en la Edificación

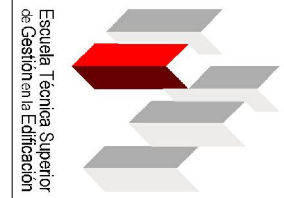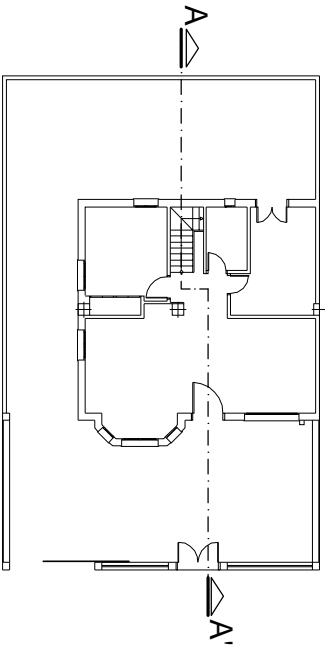
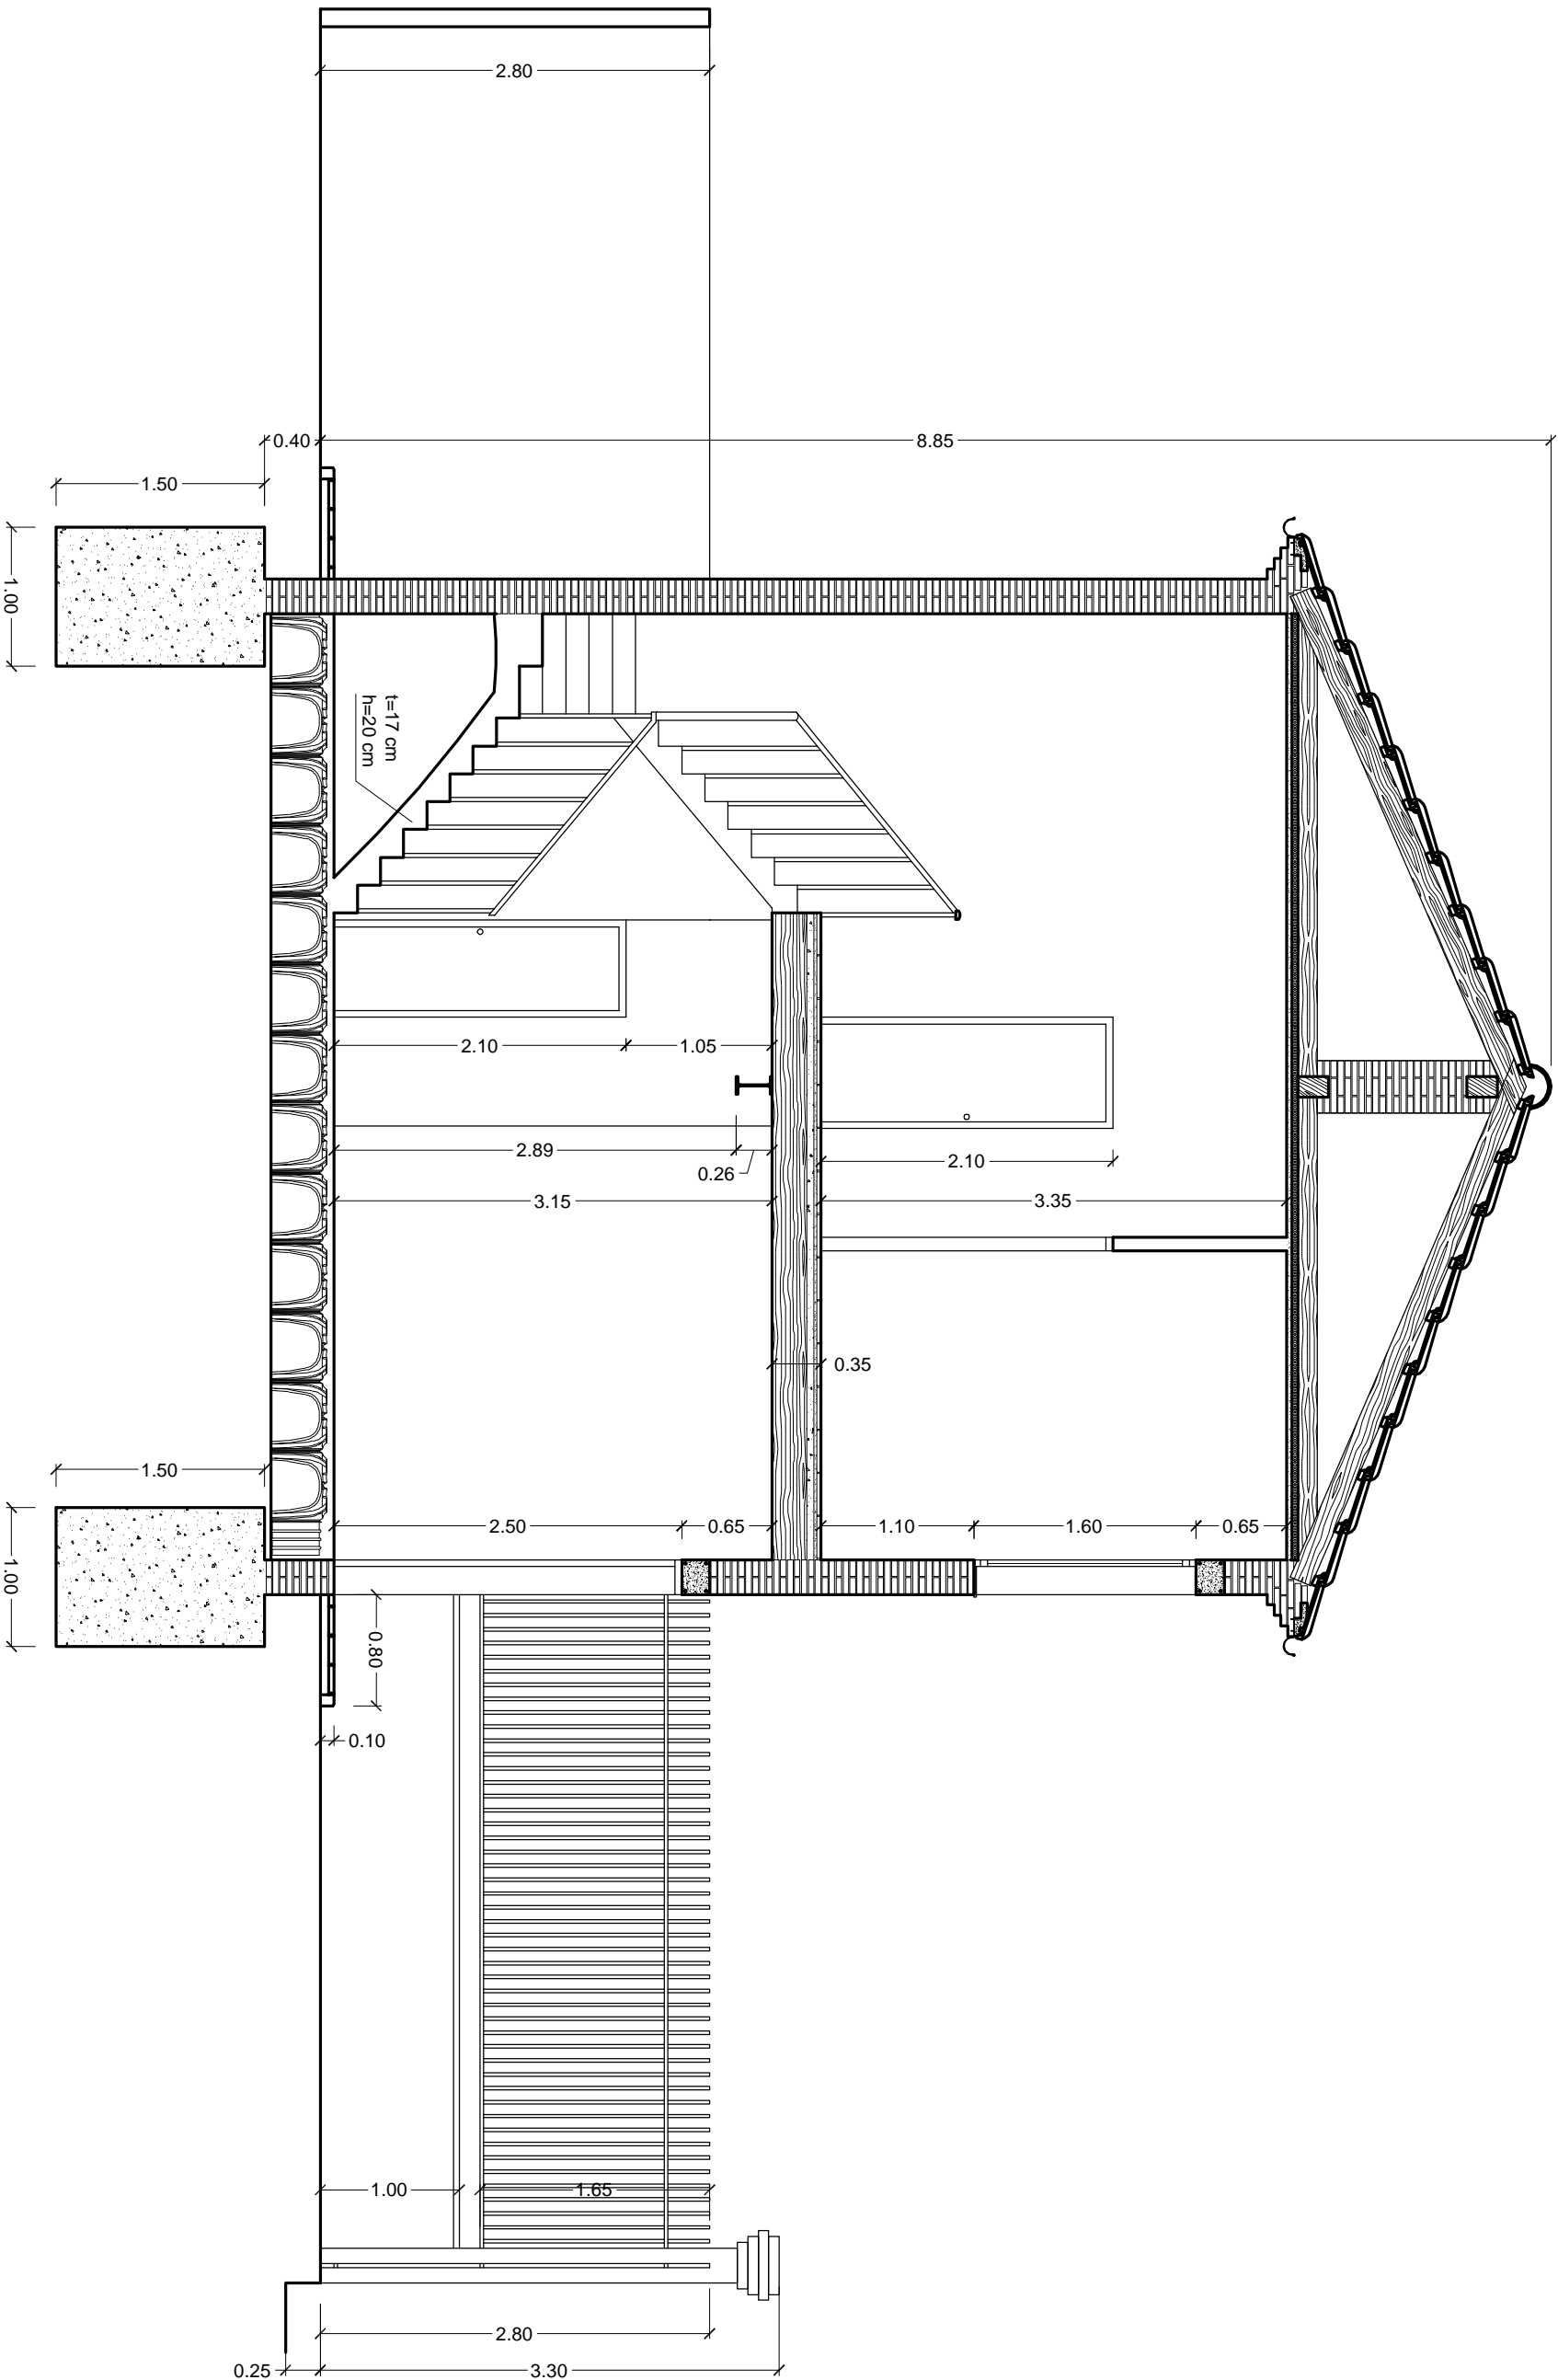


Escuela Técnica Superior
de Gestión en la Edificación


ALUMNO	VICENTE TIMONER LLORET	FECHA	Junio 2011	ESCALA	1:50
PLANO DE	SECCIÓN LONGITUDINAL A-A'	Nº PLANO	11	ARCHIVO	
PROPUESTA DE INTERVENCIÓN					
TRABAJO FINAL DE CARRERA					
ESTUDIO DE LAS CASAS BARATAS "LA PREVISORA", EN EL BARRIO DE PATRAIX (VALENCIA)					

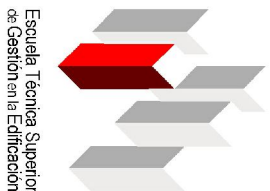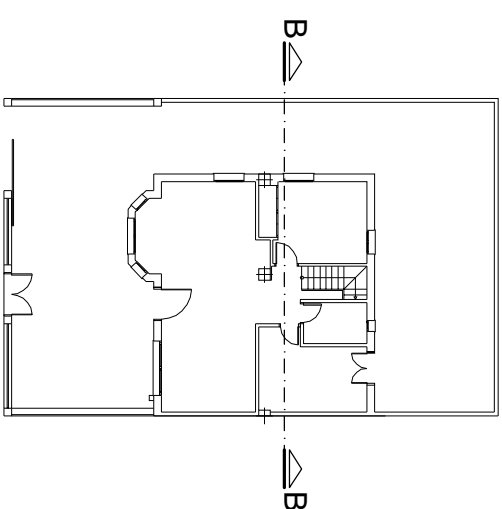
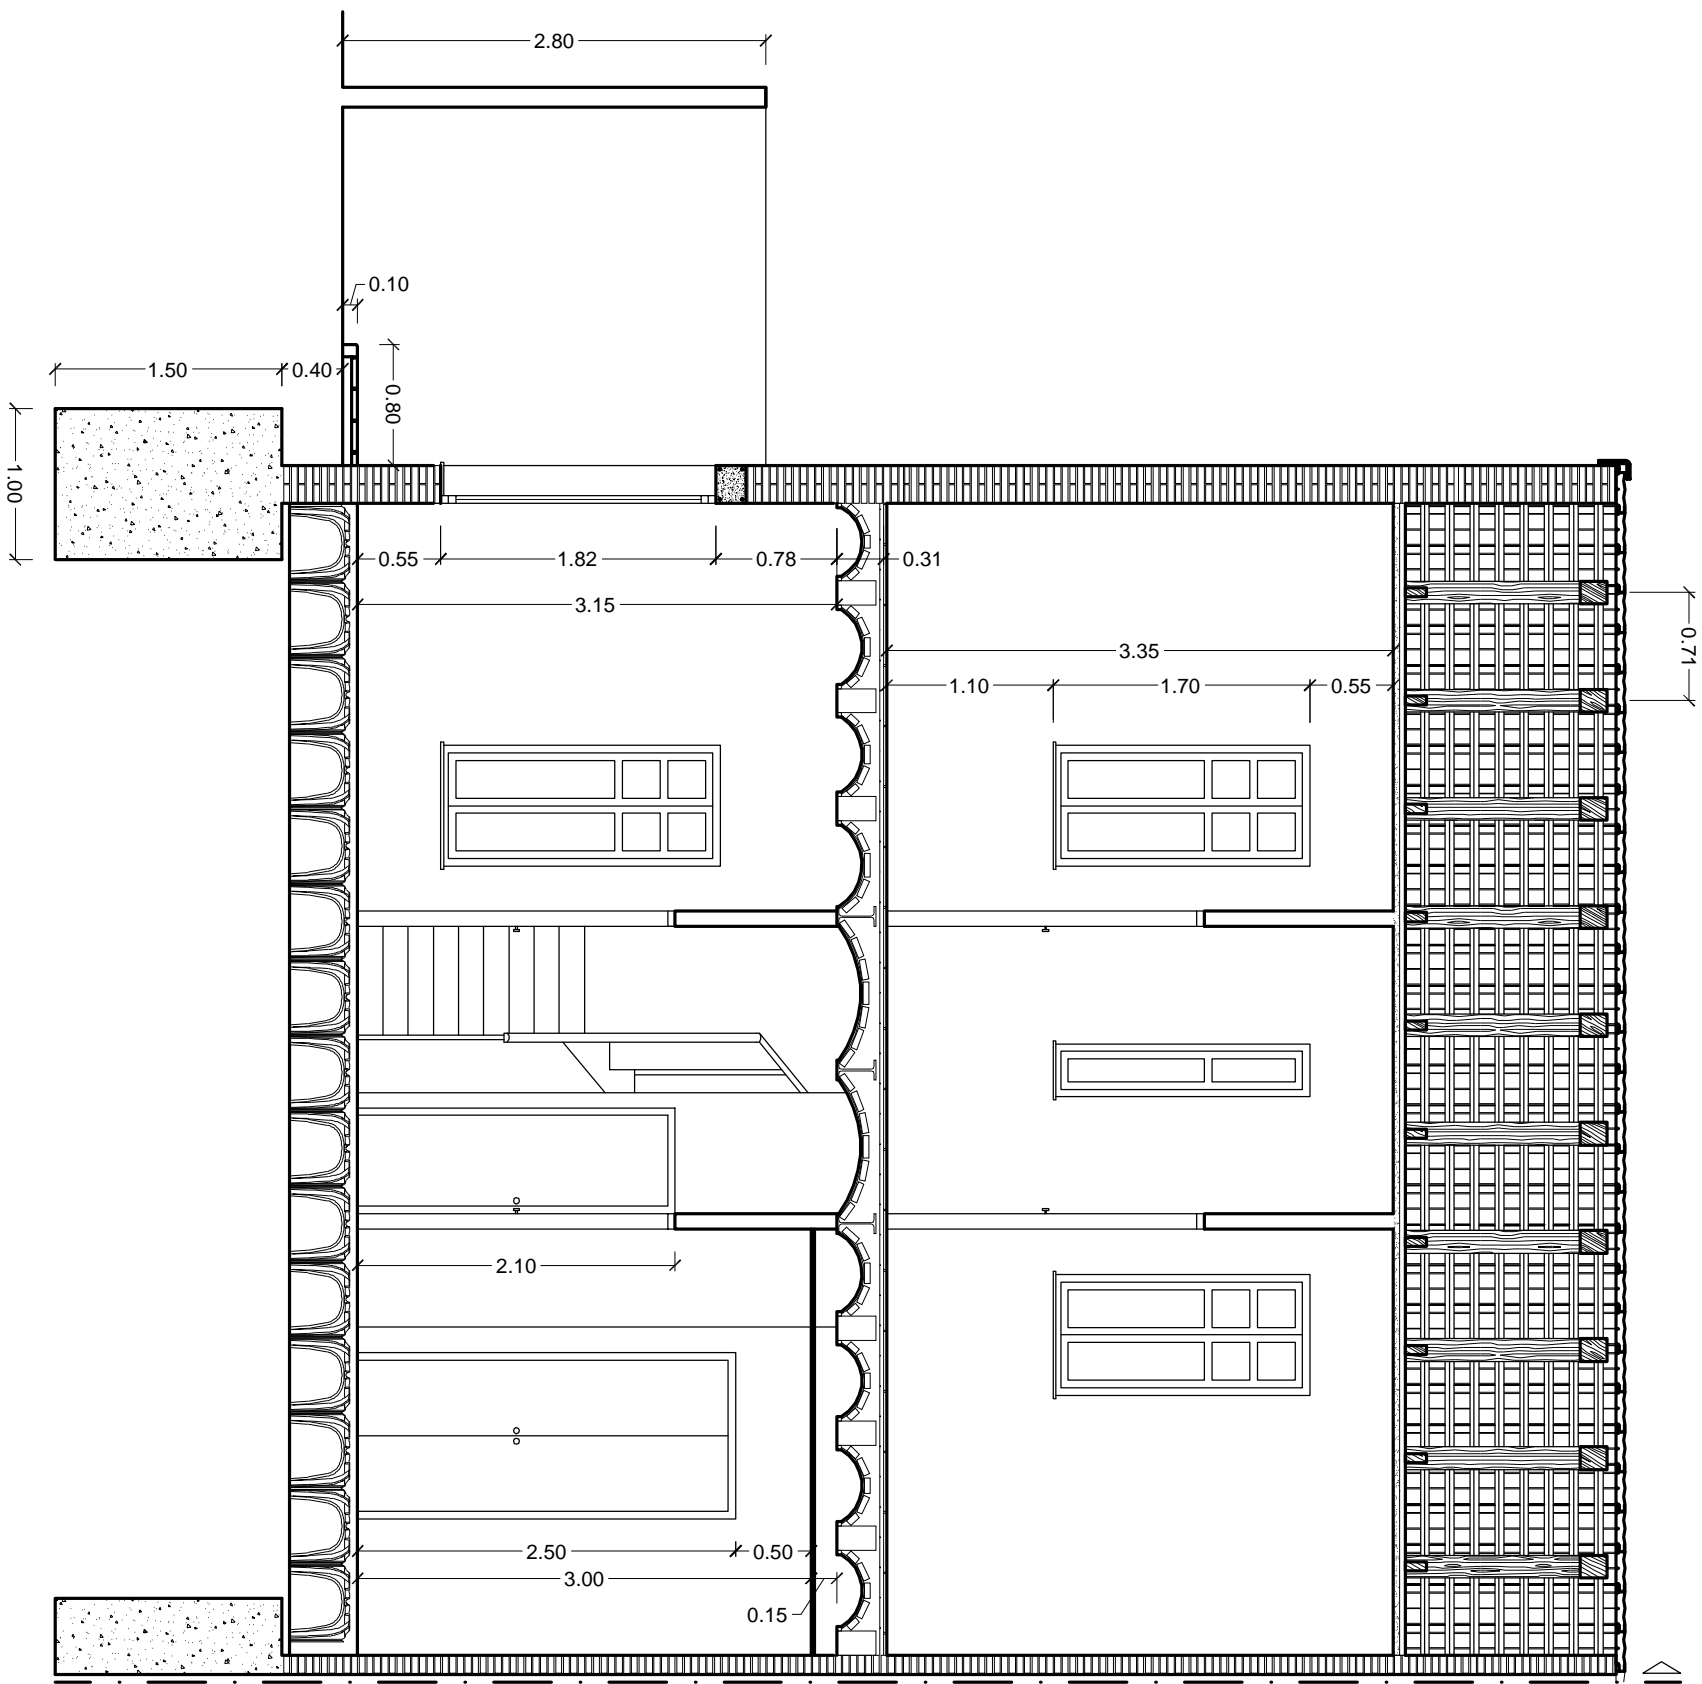


ALUMNO	VICENTE TIMONER LLORET		FECHA	Junio 2011		ESCALA	1:50	
PLANO DE	SECCIÓN TRANSVERSAL B-B'		Nº PLANO	12		ARCHIVO		
TRABAJO FINAL DE CARRERA								
ESTUDIO DE LAS CASAS BARATAS "LA PREVISORA", EN EL BARRIO DE PATRAIX (VALENCIA)								

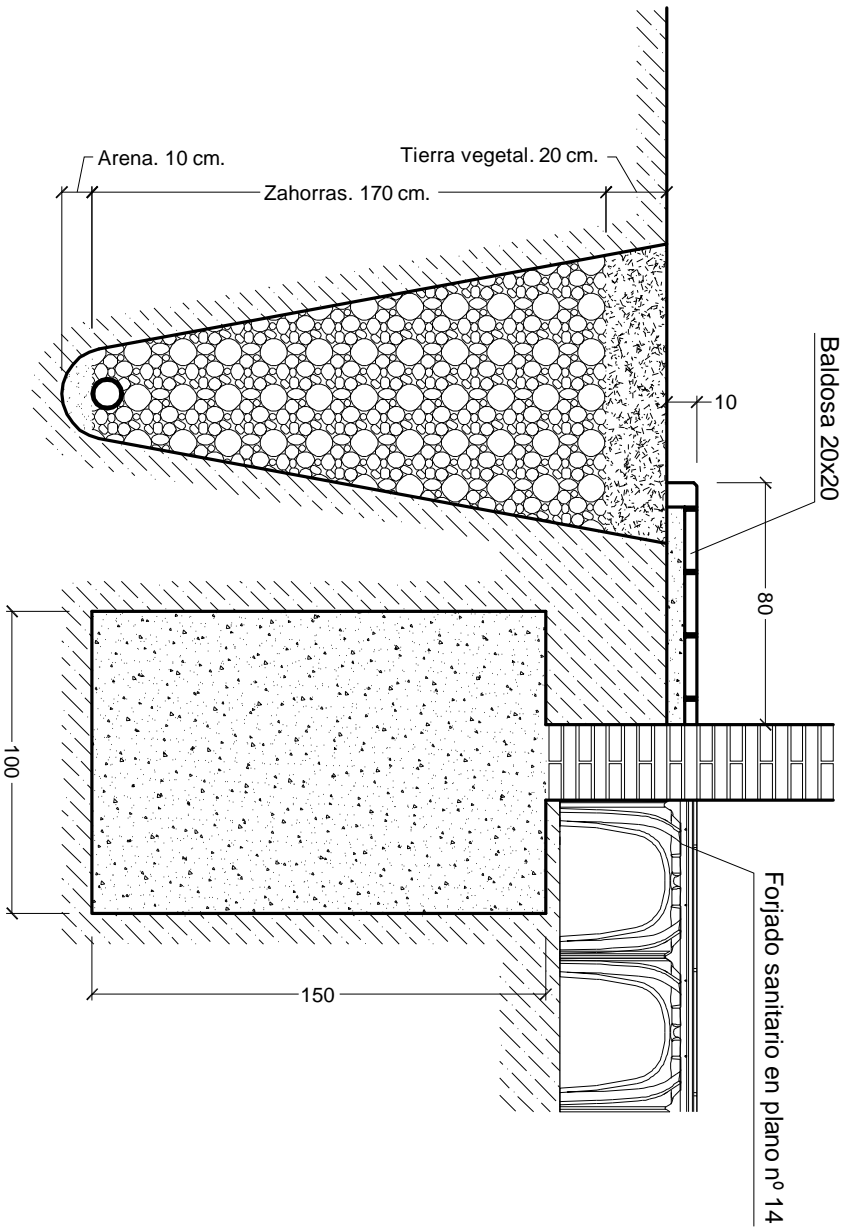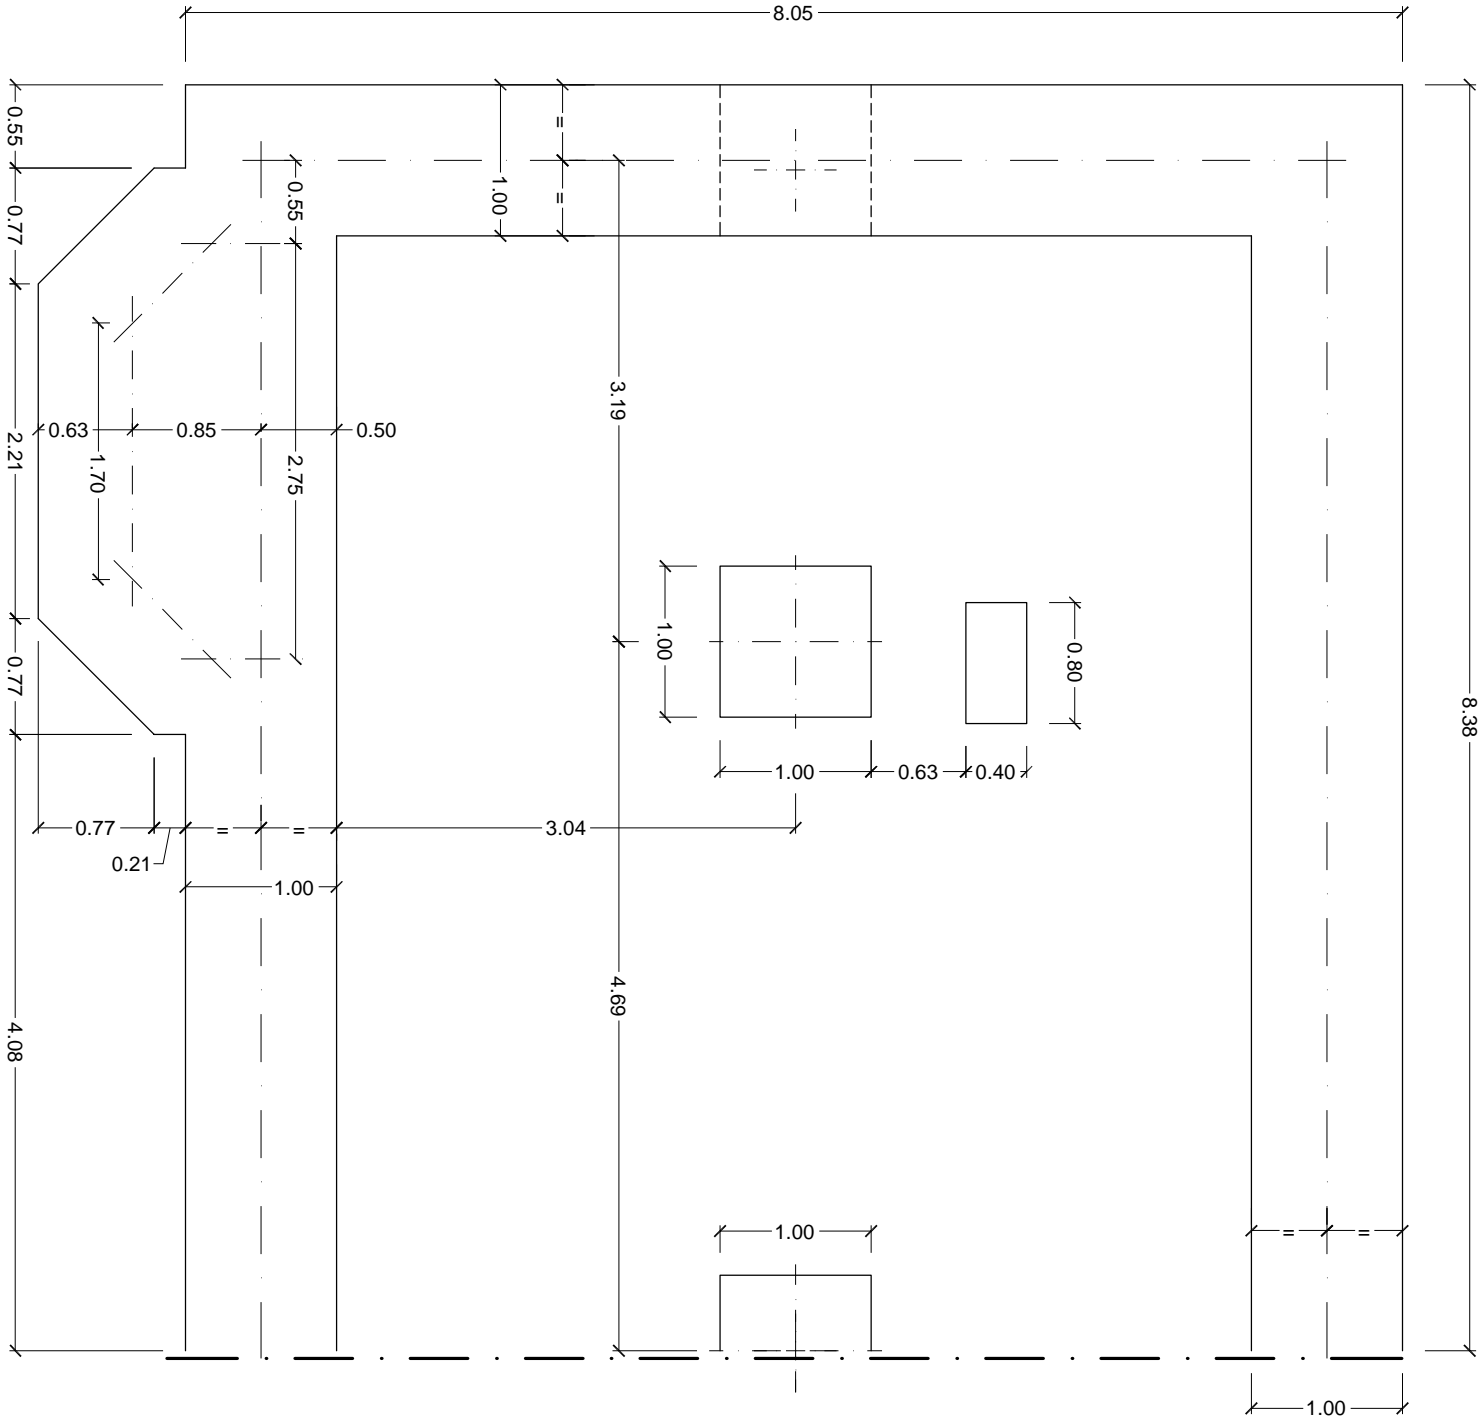


DETALLE DRENAJE PERIMETRAL
ESCALA 1:25
Cotas en cm



	
ALUMNO	FECHA
VICENTE TIMONER LLORET	Junio 2011
PLANO DE	ESCALA
CIMENTACIÓN	1:50
PROPUESTA DE INTERVENCIÓN	Nº PLANO
	13
TRABAJO FINAL DE CARRERA	ARCHIVO
ESTUDIO DE LAS CASAS BARATAS "LA PREVISORA", EN EL BARRIO DE PATRAIX (VALENCIA)	

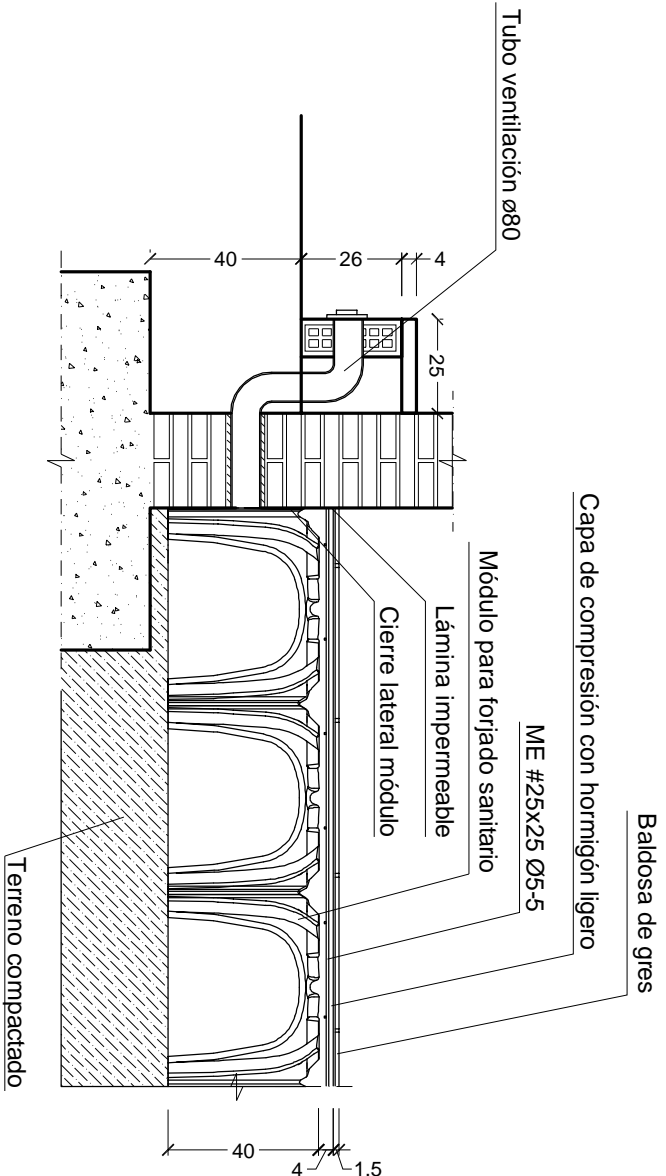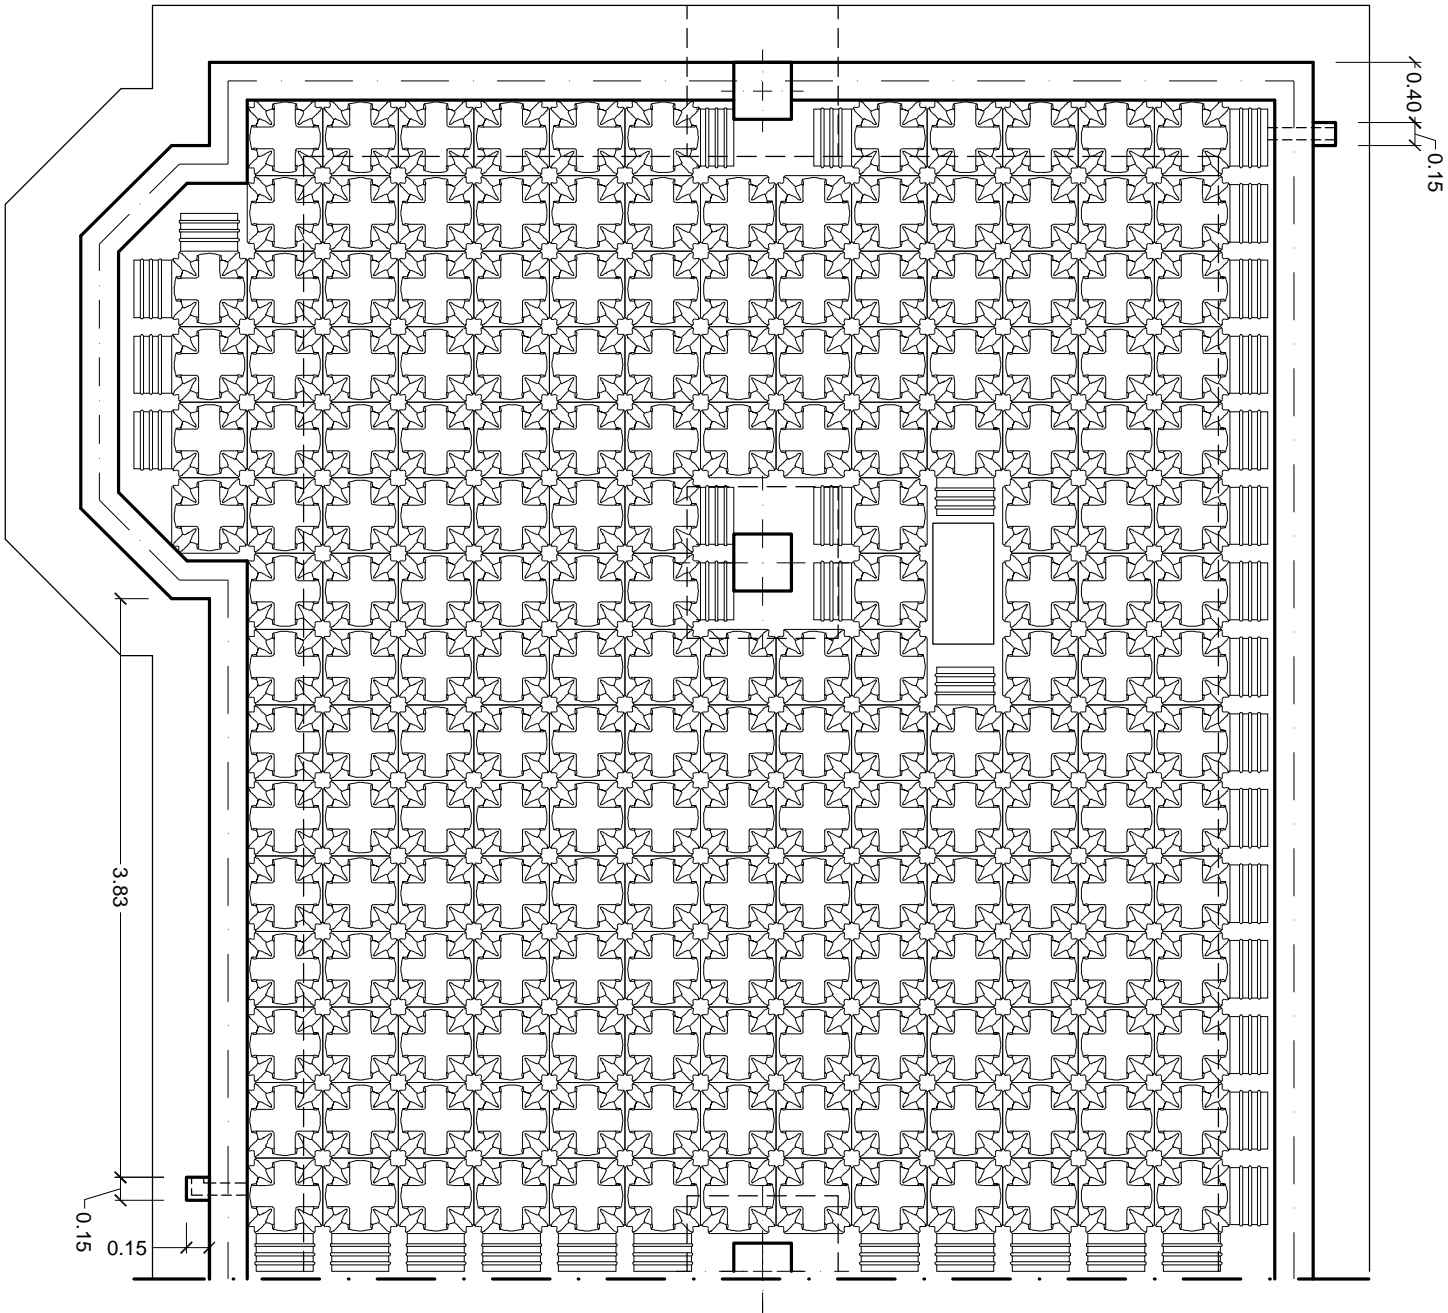

DETALLE FORJADO SANITARIO VENTILADO
ESCALA 1:20
Cotas en cm

ALUMNO	VICENTE TIMONER LLORET	FECHA	Junio 2011	ESCALA	1:50
PLANO DE	FORJADO SANITARIO	Nº PLANO	14	ARCHIVO	
PROPUESTA DE INTERVENCIÓN					
TRABAJO FINAL DE CARRERA					
ESTUDIO DE LAS CASAS BARATAS "LA PREVISORA", EN EL BARRIO DE PATRAIX (VALENCIA)					

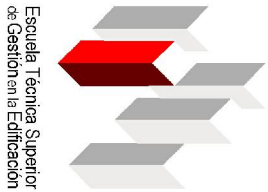

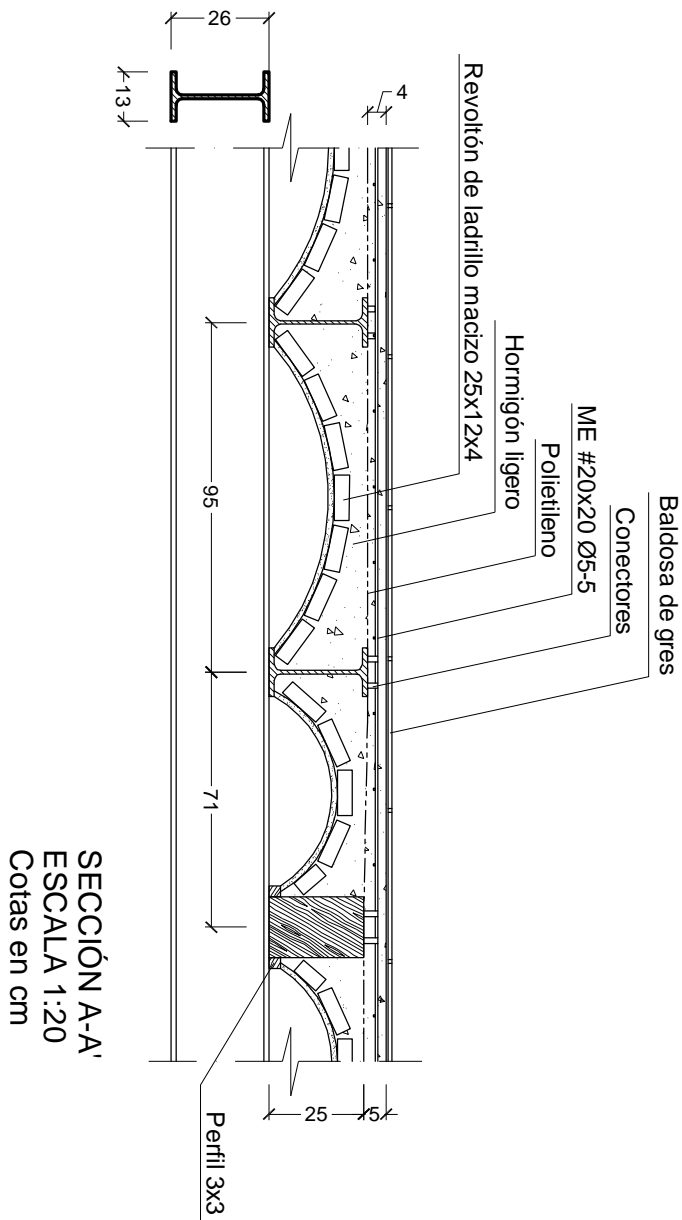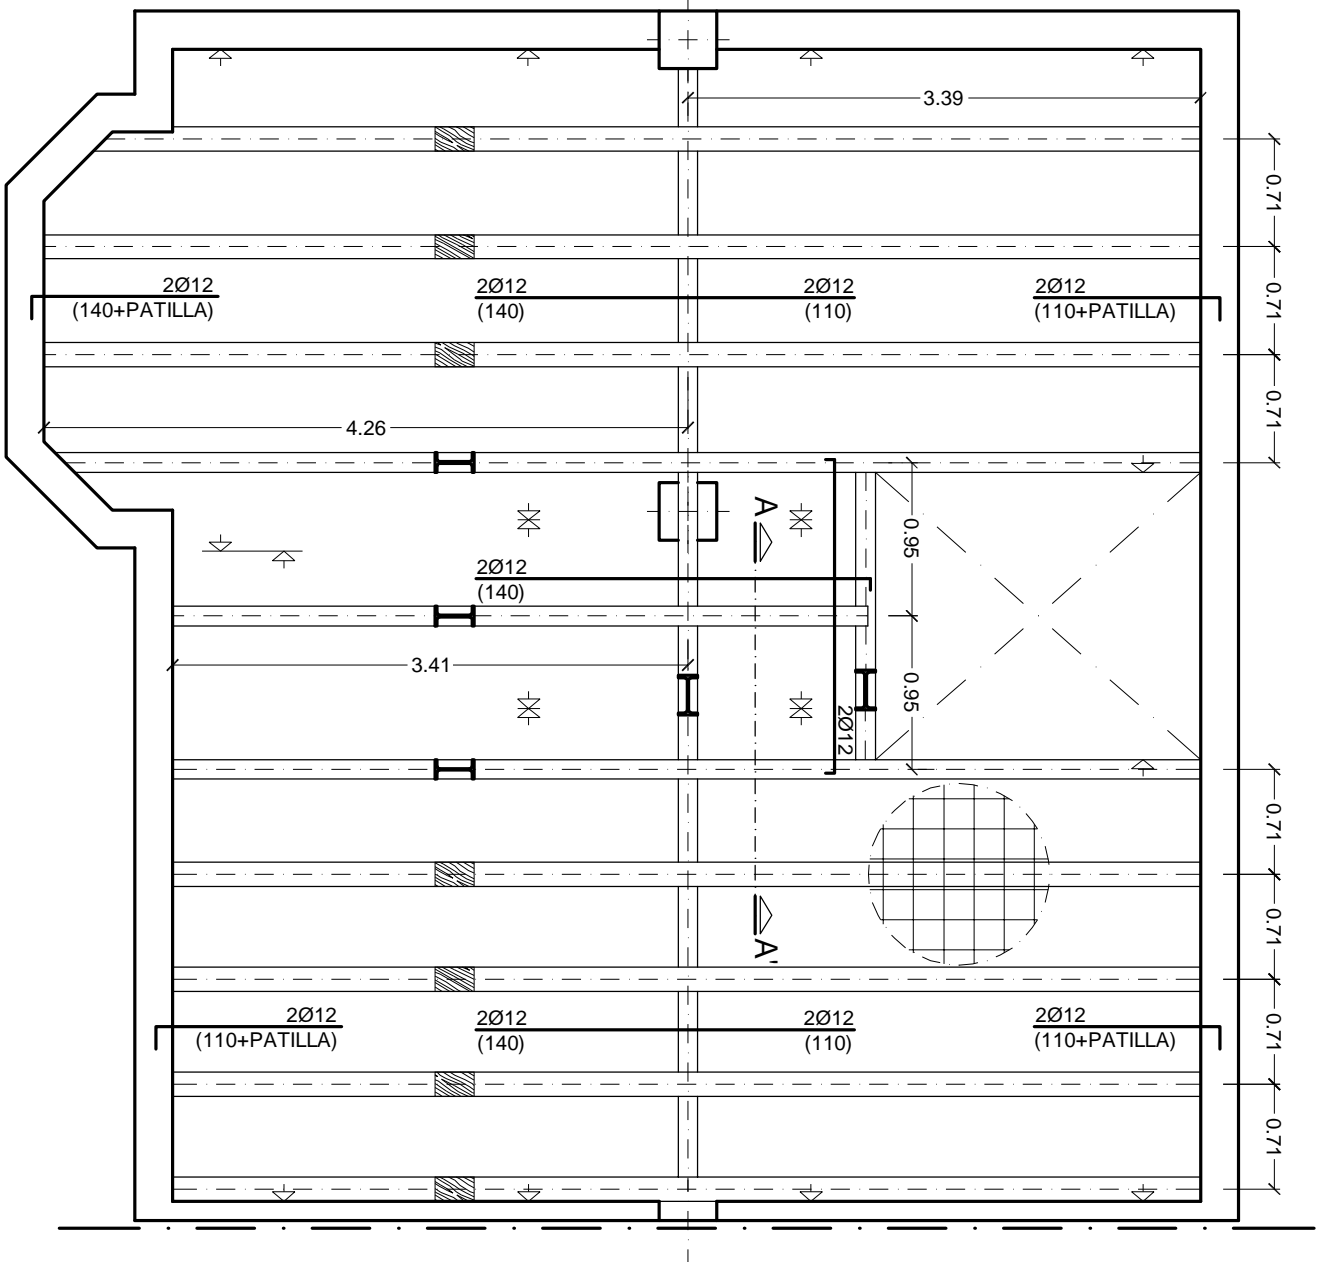

Escuela Técnica Superior
de Gestión en la Edificación

ALUMNO

VICENTE TIMONER LLORET

FECHA

Junio 2011

ESCALA

1:50

PLANO DE

FORJADO INFERIOR PLANTA PRIMERA
PROPUESTA DE INTERVENCIÓN


Nº PLANO

15

ARCHIVO

TRABAJO FINAL DE CARRERA


ESTUDIO DE LAS CASAS BARATAS "LA PREVISORA", EN EL BARRIO DE PATRAIX (VALENCIA)

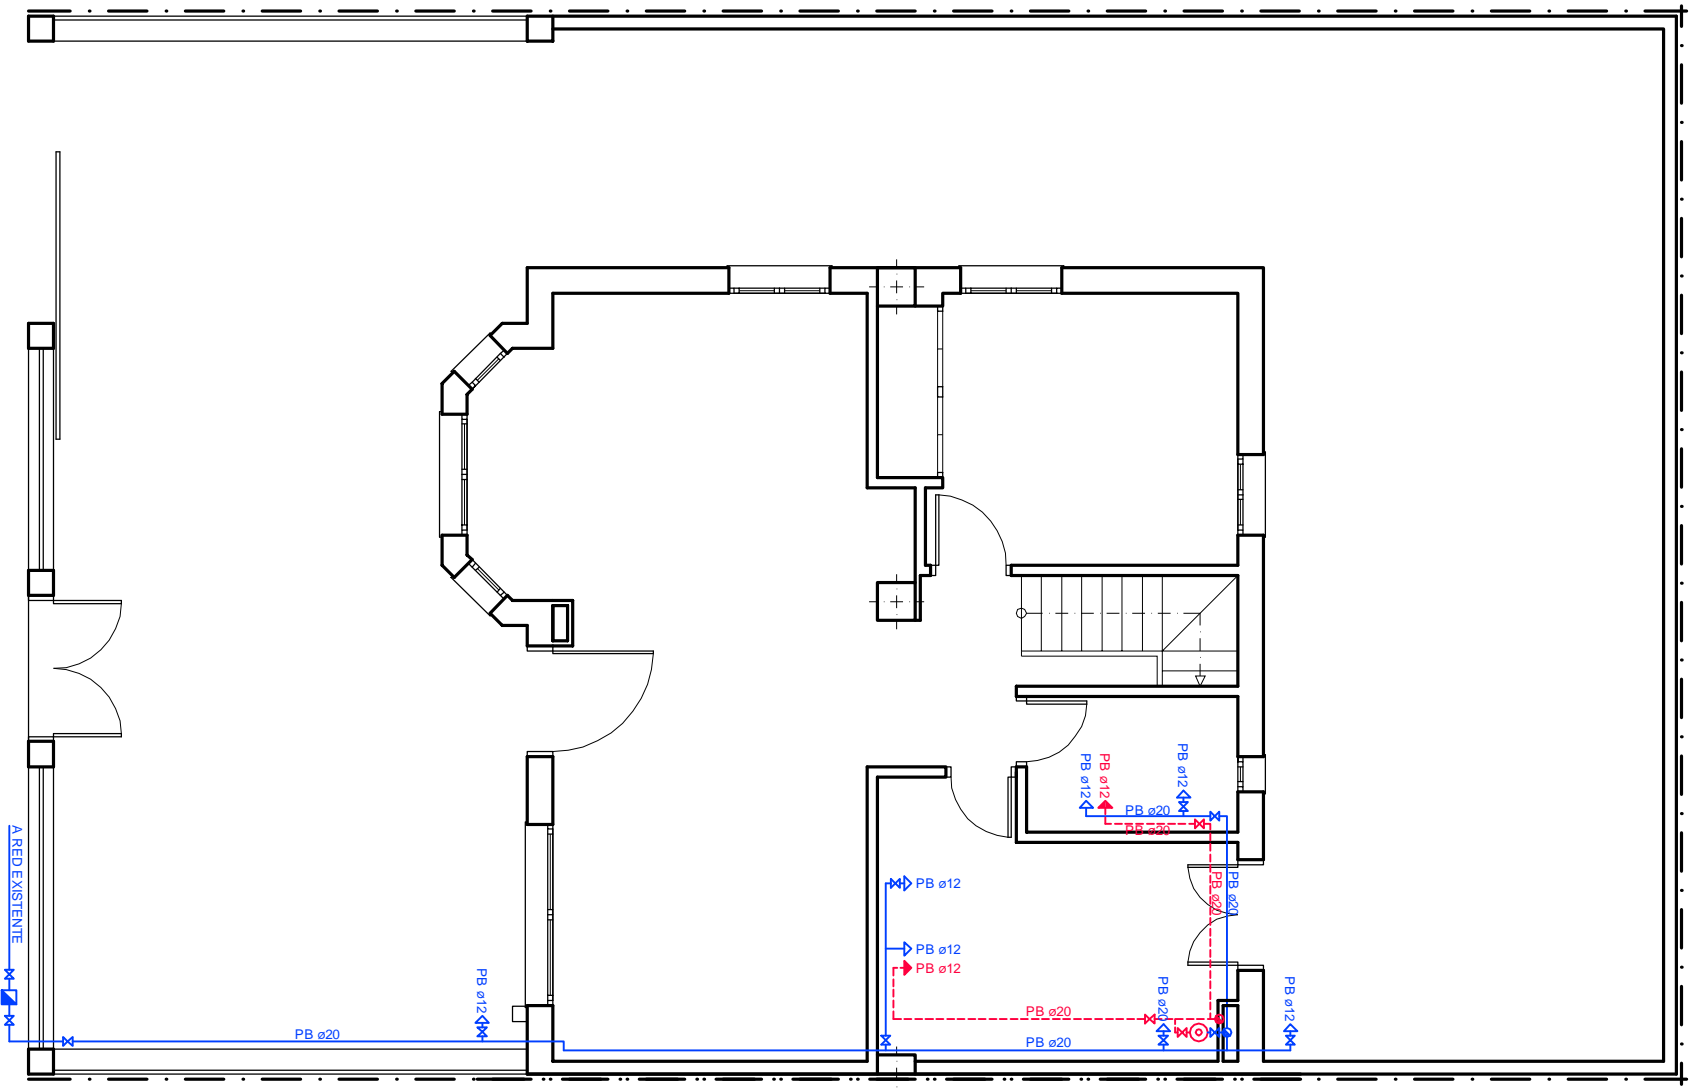


LEYENDA DE FONTANERÍA

	RED DE AGUA FRÍA. TUBERÍA DE POLIBUTILENO
	RED DE AGUA CALIENTE. TUBERÍA DE POLIBUTILENO
	VÁLVULA DE CORTE
	CALENTADOR 100 l.
	TOMA DE AGUA FRÍA
	TOMA DE AGUA CALIENTE
	MONTANTE DE AGUA FRÍA
	MONTANTE DE AGUA CALIENTE
	CONTADOR

ALUMNO	VICENTE TIMONER LLORET		FECHA	Junio 2011		ESCALA	1:75	
PLANO DE	PLANTA BAJA - FONTANERÍA		Nº PLANO	16		ARCHIVO		
PROPUESTA DE INTERVENCIÓN								
TRABAJO FINAL DE CARRERA								
ESTUDIO DE LAS CASAS BARATAS "LA PREVISORA", EN EL BARRIO DE PATRAIX (VALENCIA)								

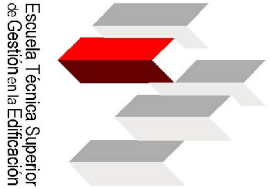


Escuela Técnica Superior
de Gestión en la Edificación

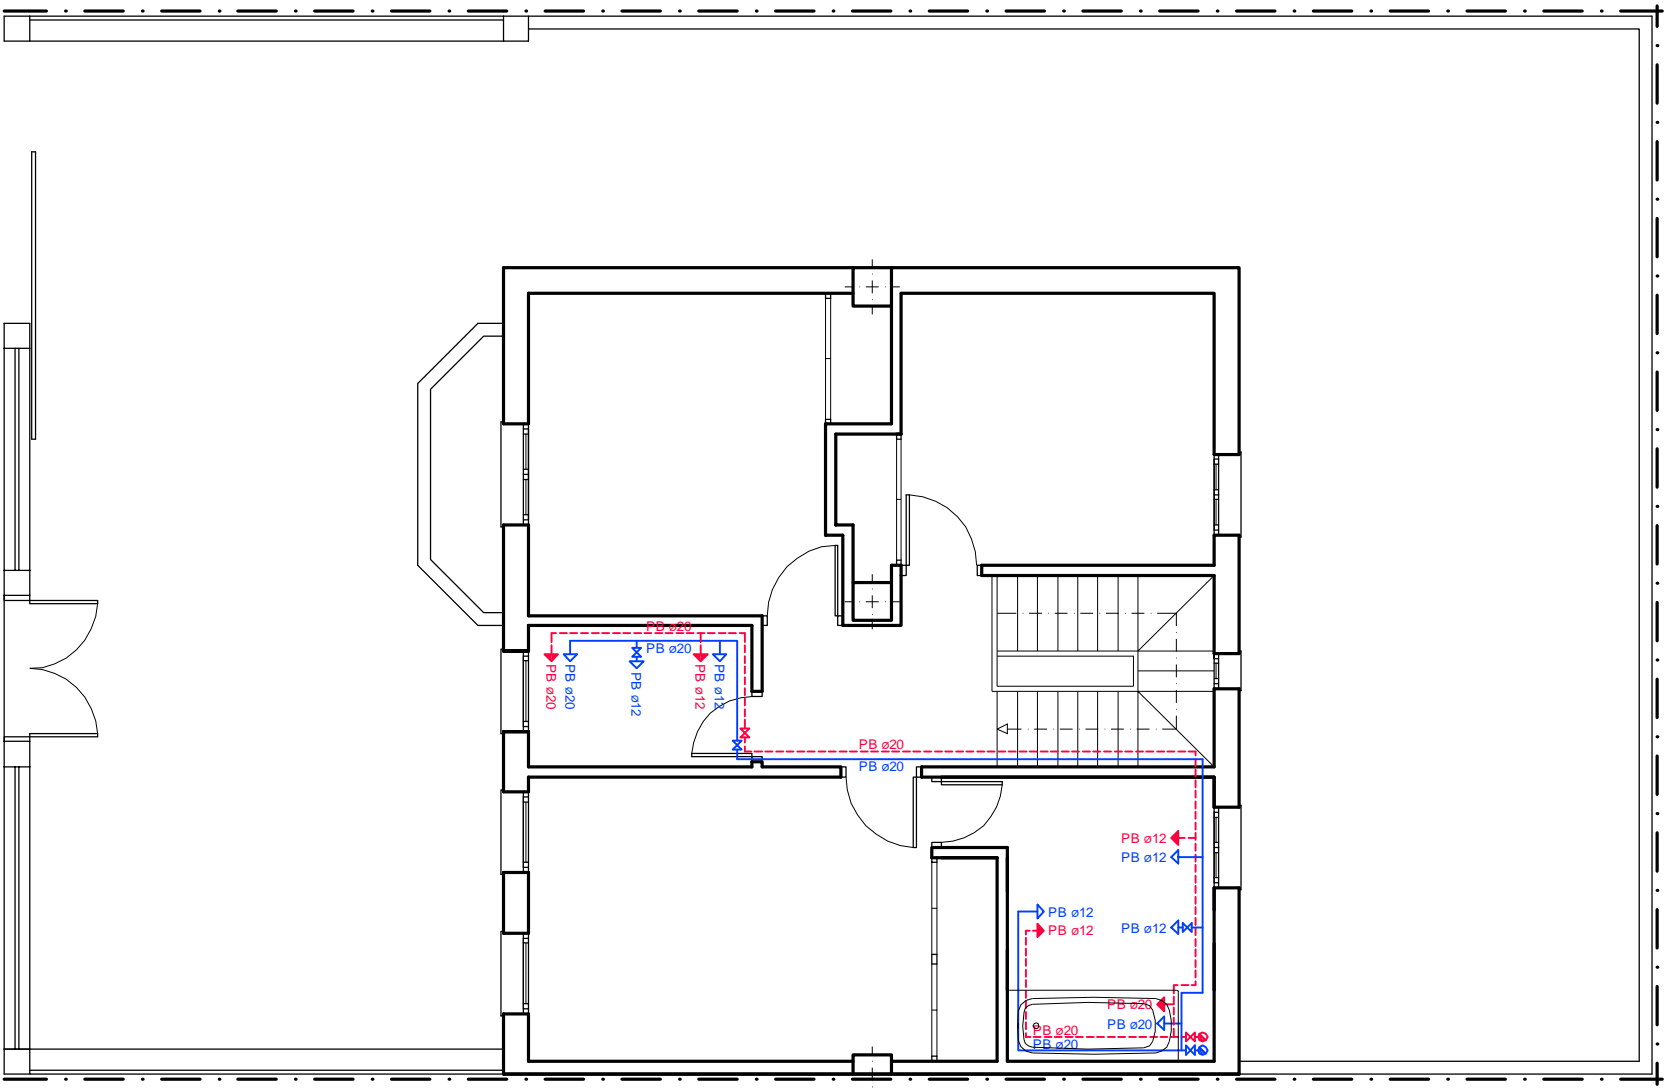

LEYENDA DE FONTANERÍA

	RED DE AGUA FRÍA. TUBERÍA DE POLIBUTILENO
	RED DE AGUA CALIENTE. TUBERÍA DE POLIBUTILENO
	VÁLVULA DE CORTE
	CALENTADOR 100 l.
	TOMA DE AGUA FRÍA
	TOMA DE AGUA CALIENTE
	MONTANTE DE AGUA FRÍA
	MONTANTE DE AGUA CALIENTE
	CONTADOR


ALUMNO	FECHA
VICENTE TIMONER LLORET	Junio 2011
ESCALA	
1:75	
PLANO DE	Nº PLANO
PLANTA PRIMERA - FONTANERÍA	17
PROPUESTA DE INTERVENCIÓN	ARCHIVO
TRABAJO FINAL DE CARRERA	
ESTUDIO DE LAS CASAS BARATAS "LA PREVISORA", EN EL BARRIO DE PATRAIX (VALENCIA)	

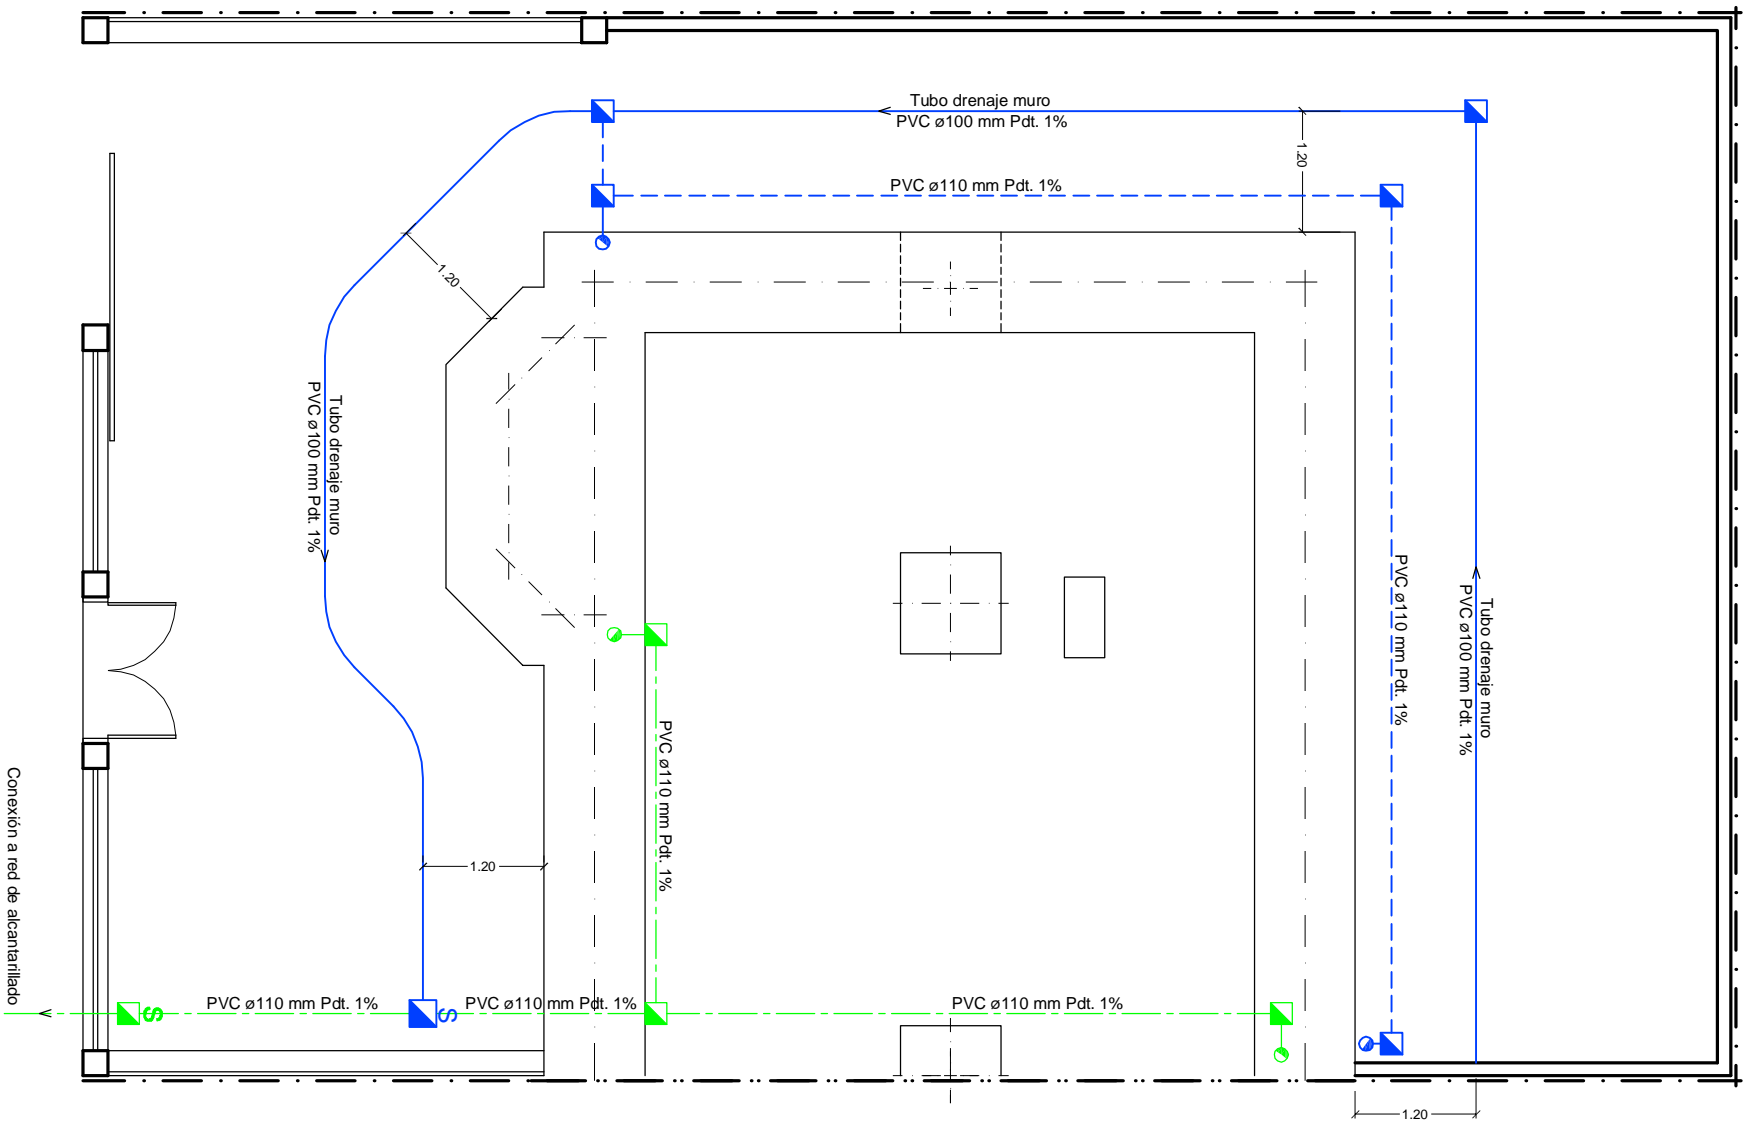


LEYENDA DE SANEAMIENTO

	CANALÓN		BAJANTE DE AGUAS FECALES
	RED AGUAS PLUVIALES		BAJANTE DE AGUAS PLUVIALES
	RED DRENAJE DEL MURO		ARQUETA DE PASO
	RED AGUAS FECALES		ARQUETA SIFÓNICA
	BOTE SIFÓNICO		ARQUETA A PIE DE BAJANTE

Todos los desagües disponen de sifón individual.
Los desagües de los aparatos se conectarán a la red de saneamiento.
El diametro del desagüe individual del inodoro será de 110 mm. El resto de desagües individuales serán ø40.

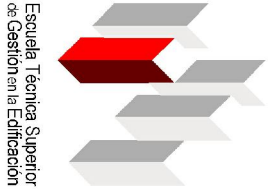

ALUMNO	FECHA	ESCALA
VICENTE TIMONER LLORET	Junio 2011	1:75
PLANO DE	Nº PLANO	18
CIMENTACIÓN - SANEAMIENTO	ARCHIVO	
PROPUESTA DE INTERVENCIÓN		
TRABAJO FINAL DE CARRERA		
ESTUDIO DE LAS CASAS BARATAS "LA PREVISORA", EN EL BARRIO DE PATRAIX (VALENCIA)		

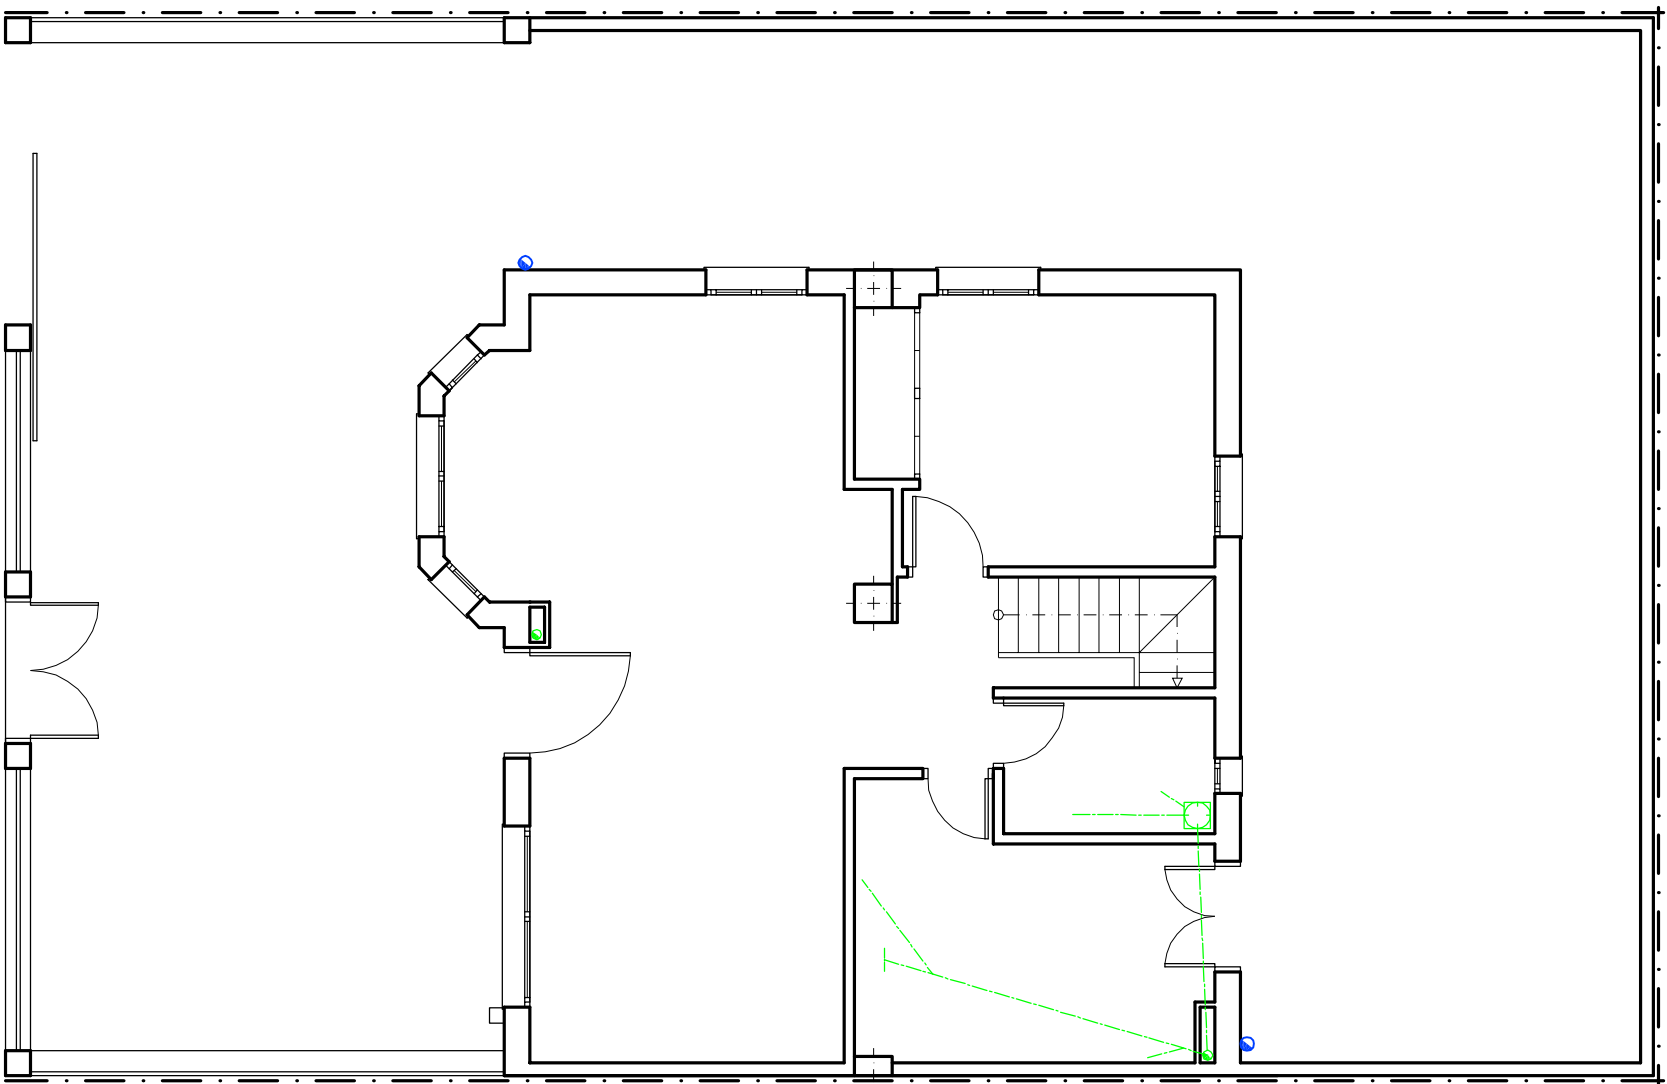

LEYENDA DE SANEAMIENTO

	CANALÓN		BAJANTE DE AGUAS FECALES
	RED AGUAS PLUVIALES		BAJANTE DE AGUAS PLUVIALES
	RED DRENAJE DEL MURO		ARQUETA DE PASO
	RED AGUAS FECALES		ARQUETA SIFÓNICA
	BOTE SIFÓNICO		ARQUETA A PIE DE BAJANTE

Todos los desagües disponen de sifón individual.
Los desagües de los aparatos se conectarán a la red de saneamiento.
El diámetro del desagüe individual del inodoro será de 110 mm. El resto de desagües individuales serán ø40.

ALUMNO

FECHA

ESCALA

PLANO DE

Nº PLANO

VICENTE TIMONER LLORET

Junio 2011

1:75

TRABAJO FINAL DE CARRERA


ESTUDIO DE LAS CASAS BARATAS "LA PREVISORA", EN EL BARRIO DE PATRAIX (VALENCIA)

PLANTA BAJA - SANEAMIENTO

PROPUESTA DE INTERVENCIÓN

ARCHIVO

19

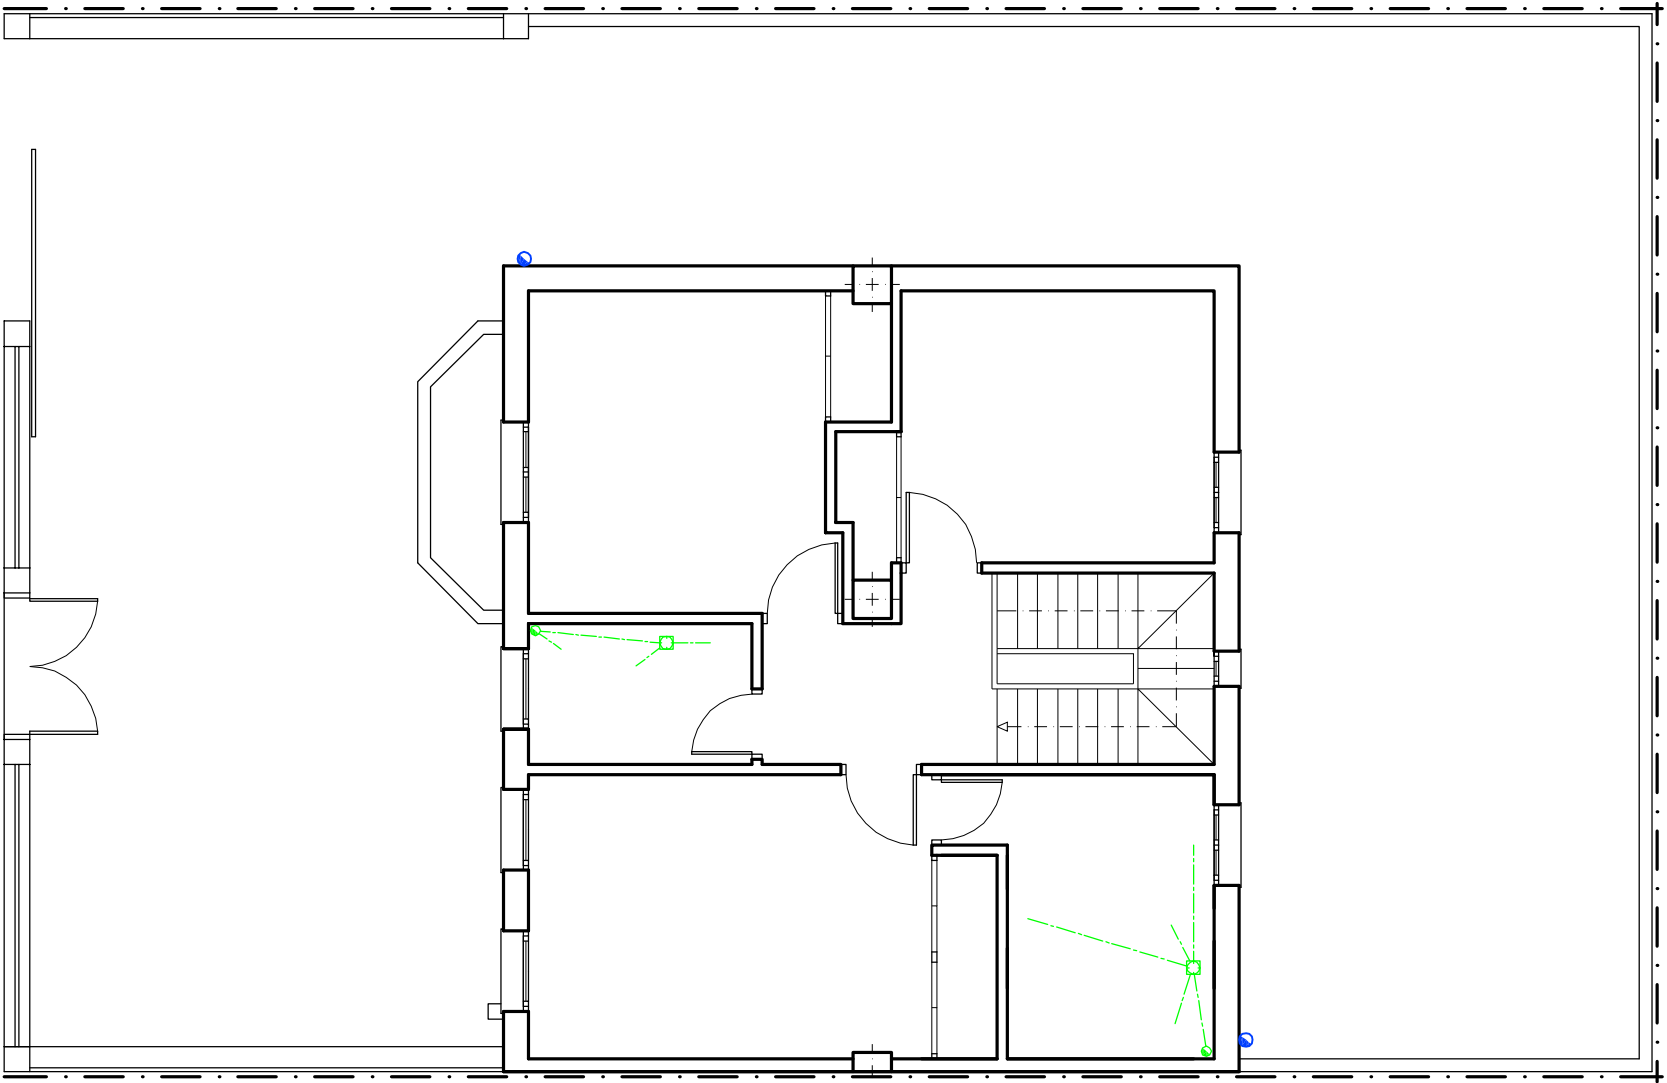


LEYENDA DE SANEAMIENTO

	CANALÓN		BAJANTE DE AGUAS FECALES
	RED AGUAS PLUVIALES		BAJANTE DE AGUAS PLUVIALES
	RED DRENAJE DEL MURO		ARQUETA DE PASO
	RED AGUAS FECALES		ARQUETA SIFÓNICA
	BOTE SIFÓNICO		ARQUETA A PIE DE BAJANTE

Todos los desagües disponen de sifón individual.
Los desagües de los aparatos se conectarán a la red de saneamiento.
El diametro del desagüe individual del inodoro será de 110 mm. El resto de desagües individuales serán ø40.




ALUMNO	VICENTE TIMONER LLORET	FECHA	Junio 2011	ESCALA	1:75
PLANO DE	PLANTA PRIMERA - SANEAMIENTO	Nº PLANO	20	ARCHIVO	
TRABAJO FINAL DE CARRERA					
ESTUDIO DE LAS CASAS BARATAS "LA PREVISORA", EN EL BARRIO DE PATRAIX (VALENCIA)					

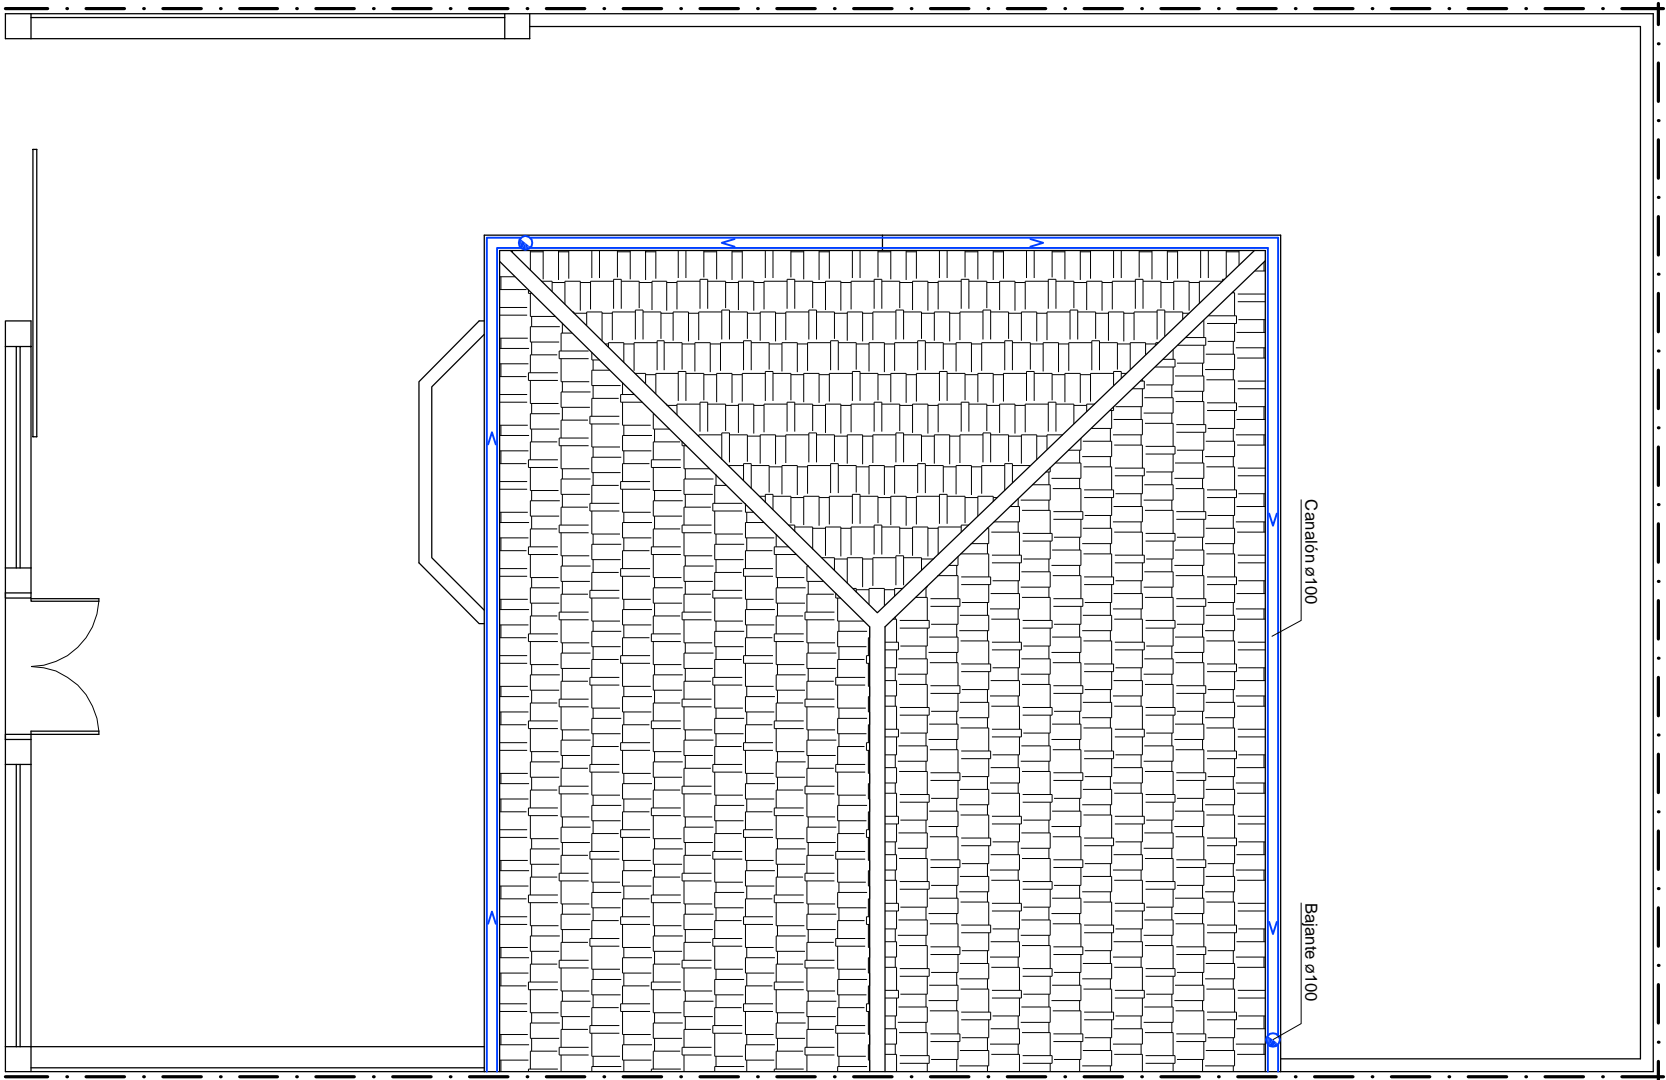

LEYENDA DE SANEAMIENTO


	CANALÓN		BAJANTE DE AGUAS FECALES
	RED AGUAS PLUVIALES		BAJANTE DE AGUAS PLUVIALES
	RED DRENAJE DEL MURO		ARQUETA DE PASO
	RED AGUAS FECALES		ARQUETA SIFÓNICA
	BOTE SIFÓNICO		ARQUETA A PIE DE BAJANTE

Todos los desagües disponen de sifón individual.
Los desagües de los aparatos se conectarán a la red de saneamiento.
El diametro del desagüe individual del inodoro será de 110 mm. El resto de desagües individuales serán ø40.

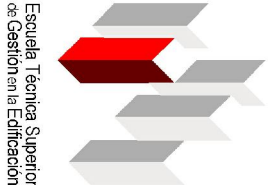

Escuela Técnica Superior
de Gestión en la Edificación

ALUMNO	FECHA	ESCALA
VICENTE TIMONER LLORET	Junio 2011	1:75
PLANO DE	Nº PLANO	
PLANTA CUBIERTA - EVACUACIÓN PLUVIALES	21	
PROPUESTA DE INTERVENCIÓN	ARCHIVO	
TRABAJO FINAL DE CARRERA		
ESTUDIO DE LAS CASAS BARATAS "LA PREVISORA", EN EL BARRIO DE PATRAIX (VALENCIA)		

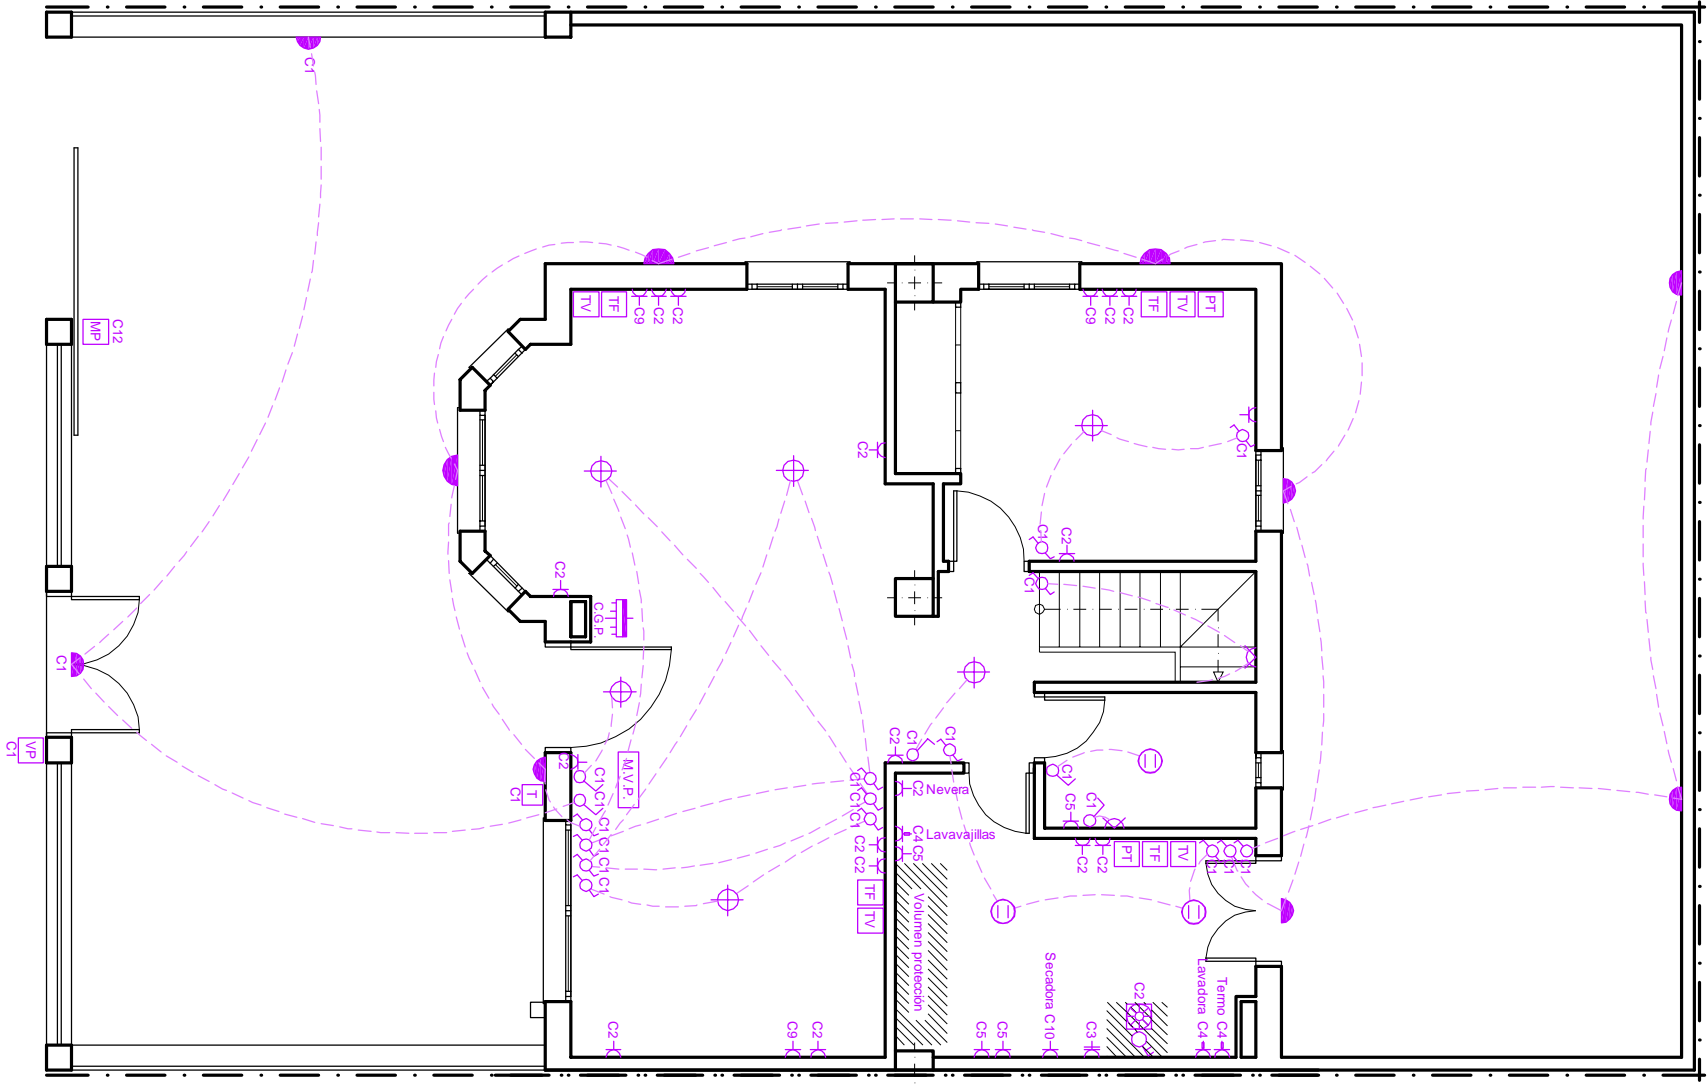

LEYENDA DE ELECTRICIDAD

	CAJA GENERAL DE PROTECCIÓN		BASE 16 A 2p+T
	APLIQUE 60 W		BASE ESTANCA 16 A 2p+T
	APLIQUE ESTANCO 60 W		BASE 25 A 2p+T
	PUNTO DE LUZ		BASE 16 A 2p+T CON FUSIBLE 16A
	PUNTO DE LUZ HALOGENO		TOMA DE TELÉFONO
	DOWNLIGHT 2X26 W		TOMA DE TELEVISIÓN
	INTERRUPTOR 10 A		MONITOR VIDEOPORTERO
	INTERRUPTOR CONMUTADO 10 A		PLACA EXTERIOR VIDEOPORTERO
	INTERRUPTOR CRUZAMIENTO 10 A		MOTOR PUERTA GARAJE
	CIRCUITO		PULSADOR TIMBRE
	CAMPANA EXTRACTORA CON INTERRUPTOR		PREVISIÓN DE TELECOMUNICACIONES

No se permiten bases encima del plano de trabajo en el volumen de protección de la cocina, definido conforme ITC-BT 25.

ALUMNO

VICENTE TIMONER LLORET

FECHA

Junio 2011

ESCALA

1:75

PLANO DE

PLANTA BAJA - ELECTRICIDAD

PROPUESTA DE INTERVENCIÓN


Nº PLANO

22

ARCHIVO

TRABAJO FINAL DE CARRERA

ESTUDIO DE LAS CASAS BARATAS "LA PREVISORA", EN EL BARRIO DE PATRAIX (VALENCIA)

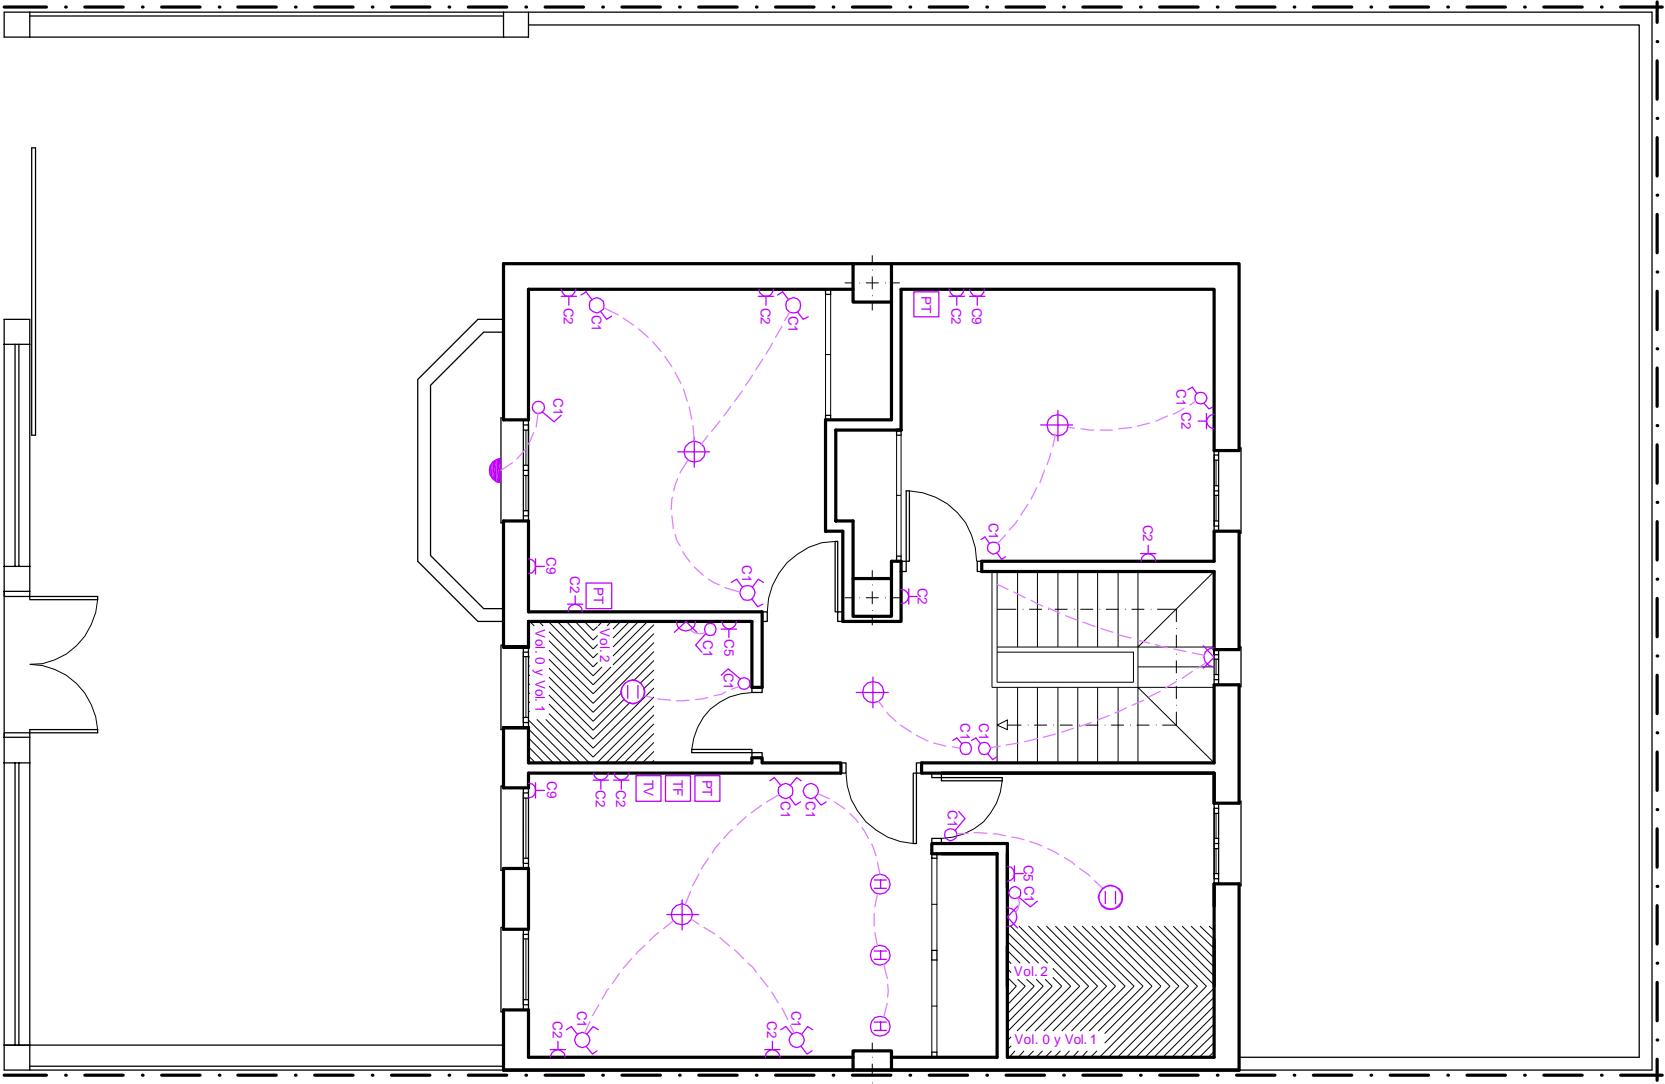

LEYENDA DE ELECTRICIDAD			
	CAJA GENERAL DE PROTECCIÓN		BASE 16 A 2p+T
	APLIQUE 60 W		BASE ESTANCA 16 A 2p+T
	APLIQUE ESTANCO 60 W		BASE 25 A 2p+T
	PUNTO DE LUZ		BASE 16 A 2p+T CON FUSIBLE 16A
	PUNTO DE LUZ HALOGENO		TOMA DE TELÉFONO
	DOWNLIGHT 2X26 W		TOMA DE TELEVISIÓN
	INTERRUPTOR 10 A		MONITOR VIDEOPORTERO
	INTERRUPTOR CONMUTADO 10 A		PLACA EXTERIOR VIDEOPORTERO
	INTERRUPTOR CRUZAMIENTO 10 A		MOTOR PUERTA GARAJE
	CIRCUITO		PULSADOR TIMBRE
	CAMPANA EXTRACTORA CON INTERRUPTOR		PREVISIÓN DE TELECOMUNICACIONES

Volumen de protección en locales con bañera o ducha definidos conforme IT-C-BT-27.

ALUMNO

VICENTE TIMONER LLORET

FECHA

Junio 2011

ESCALA

1:75

PLANO DE

PLANTA PRIMERA - ELECTRICIDAD


Nº PLANO


23

TRABAJO FINAL DE CARRERA

ESTUDIO DE LAS CASAS BARATAS "LA PREVISORA", EN EL BARRIO DE PATRAIX (VALENCIA)

ARCHIVO

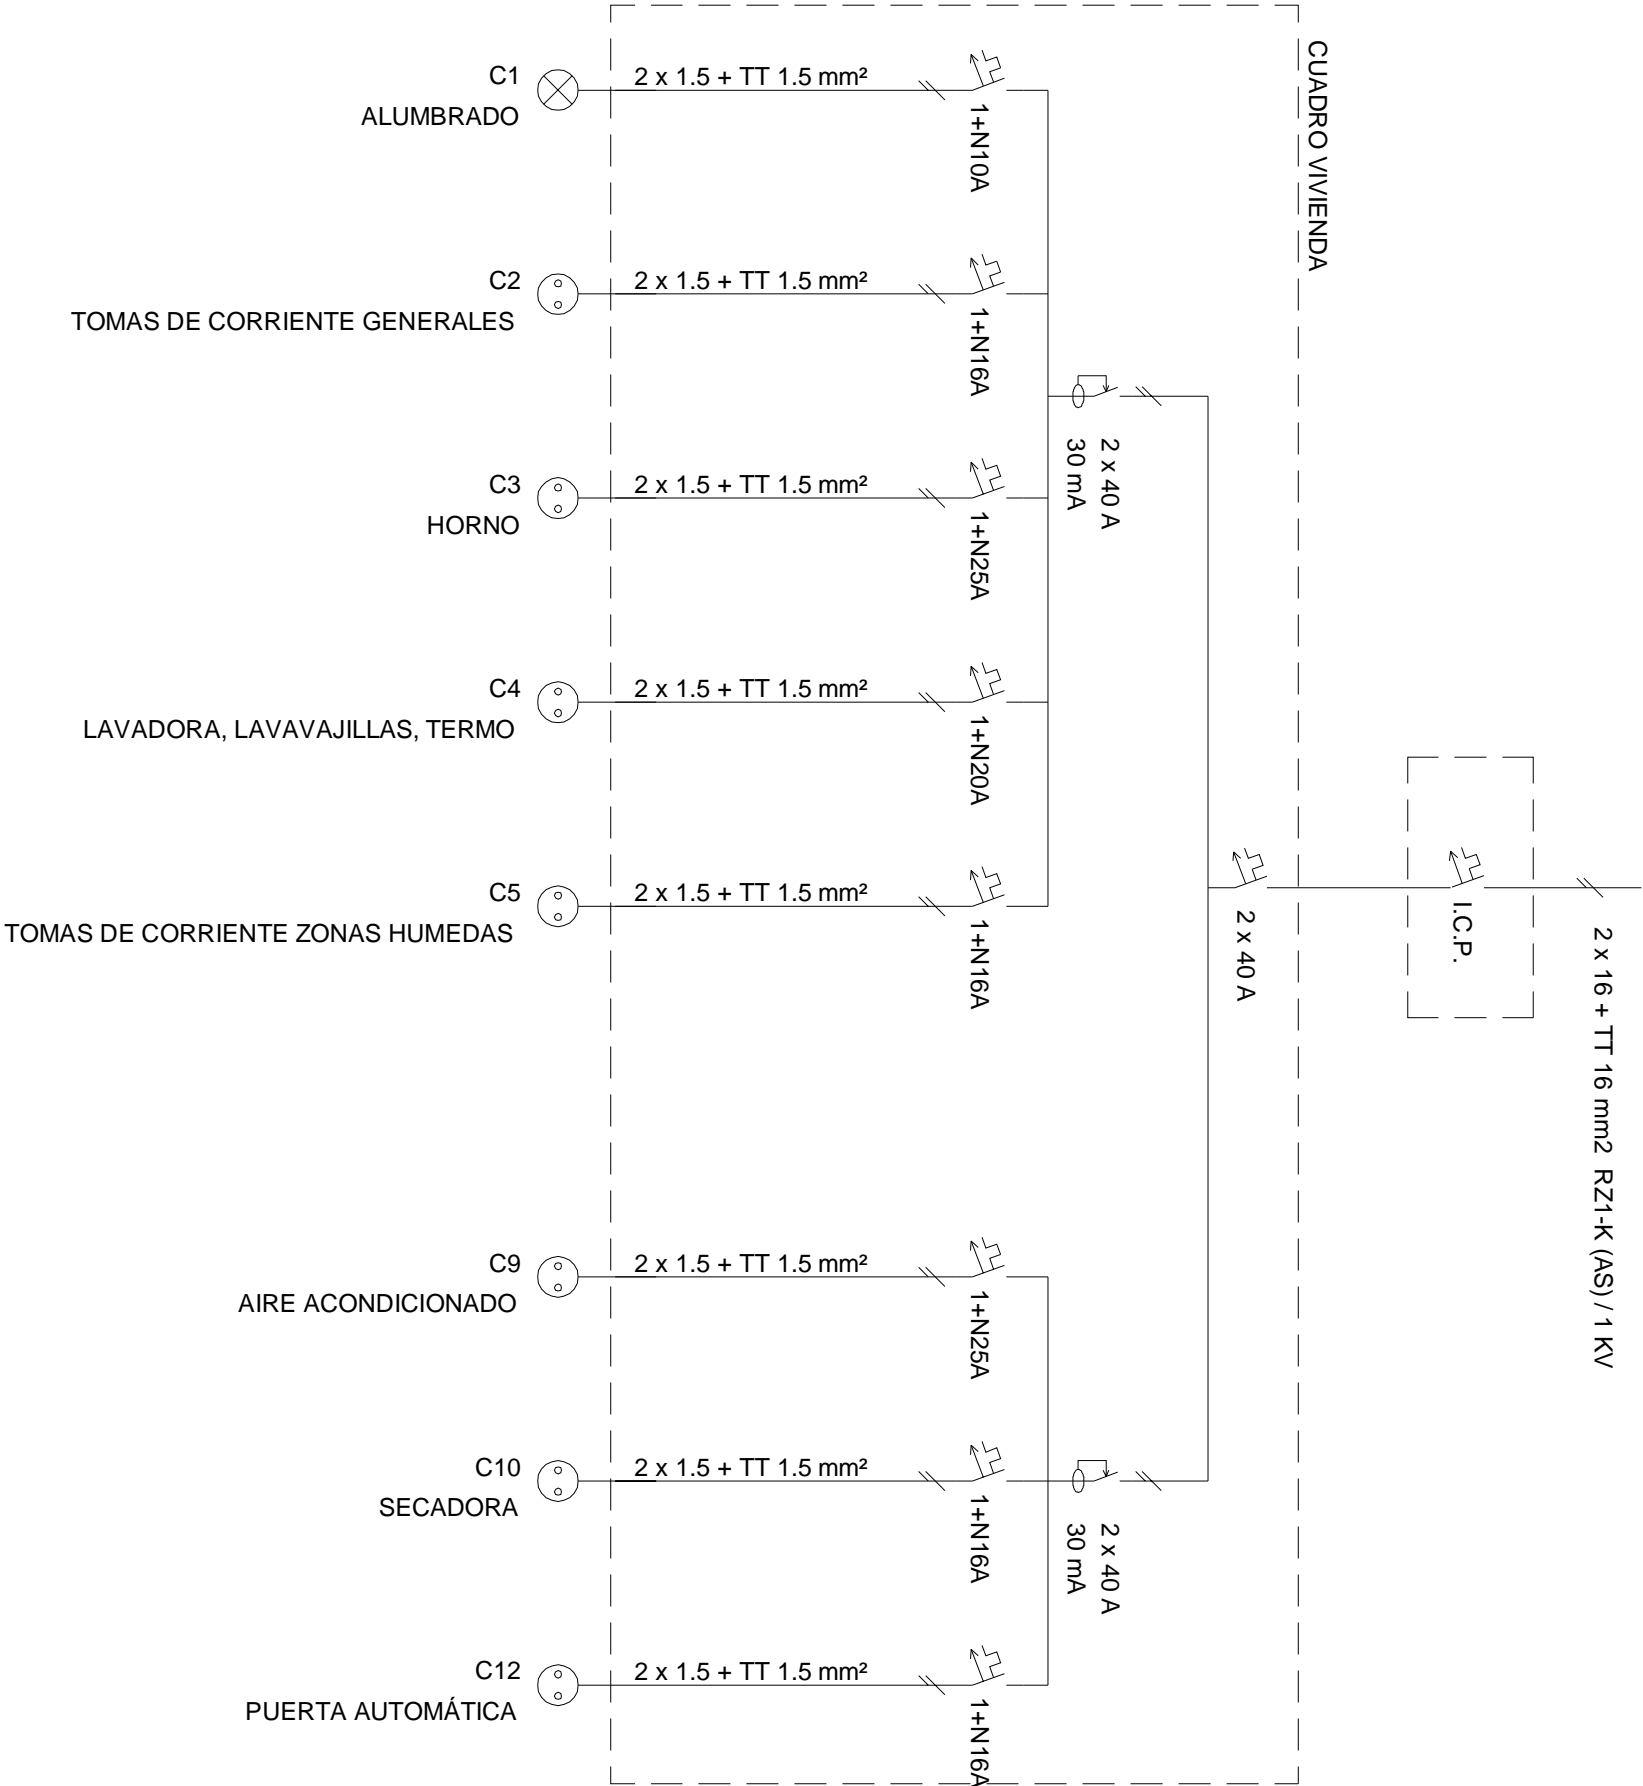



Escuela Técnica Superior
de Gestión en la Edificación

ALUMNO

VICENTE TIMONER LLORET

FECHA

Junio 2011

ESCALA

1:75

PLANO DE

ESQUEMA UNIFILAR

PROPUESTA DE INTERVENCIÓN

Nº PLANO

24

ARCHIVO

TRABAJO FINAL DE CARRERA

ESTUDIO DE LAS CASAS BARATAS "LA PREVISORA", EN EL BARRIO DE PATRAIX (VALENCIA)