

Chalet del Baron de Casa Soler Valencia





*Proyecto de Aireación Natural
y Desecamiento por los procedi-
mientos **KNAPEN***


DESECAMIENTO Y AIREACIÓN
PROCEDIMIENTOS **KNAPEN** (PATENTADOS)
MAYOR-4-MADRID

PROHIBIDA LA REPRODUCCION
PROPIEDAD DE DESECAMIENTO Y AIREACION

-LEYENDA-

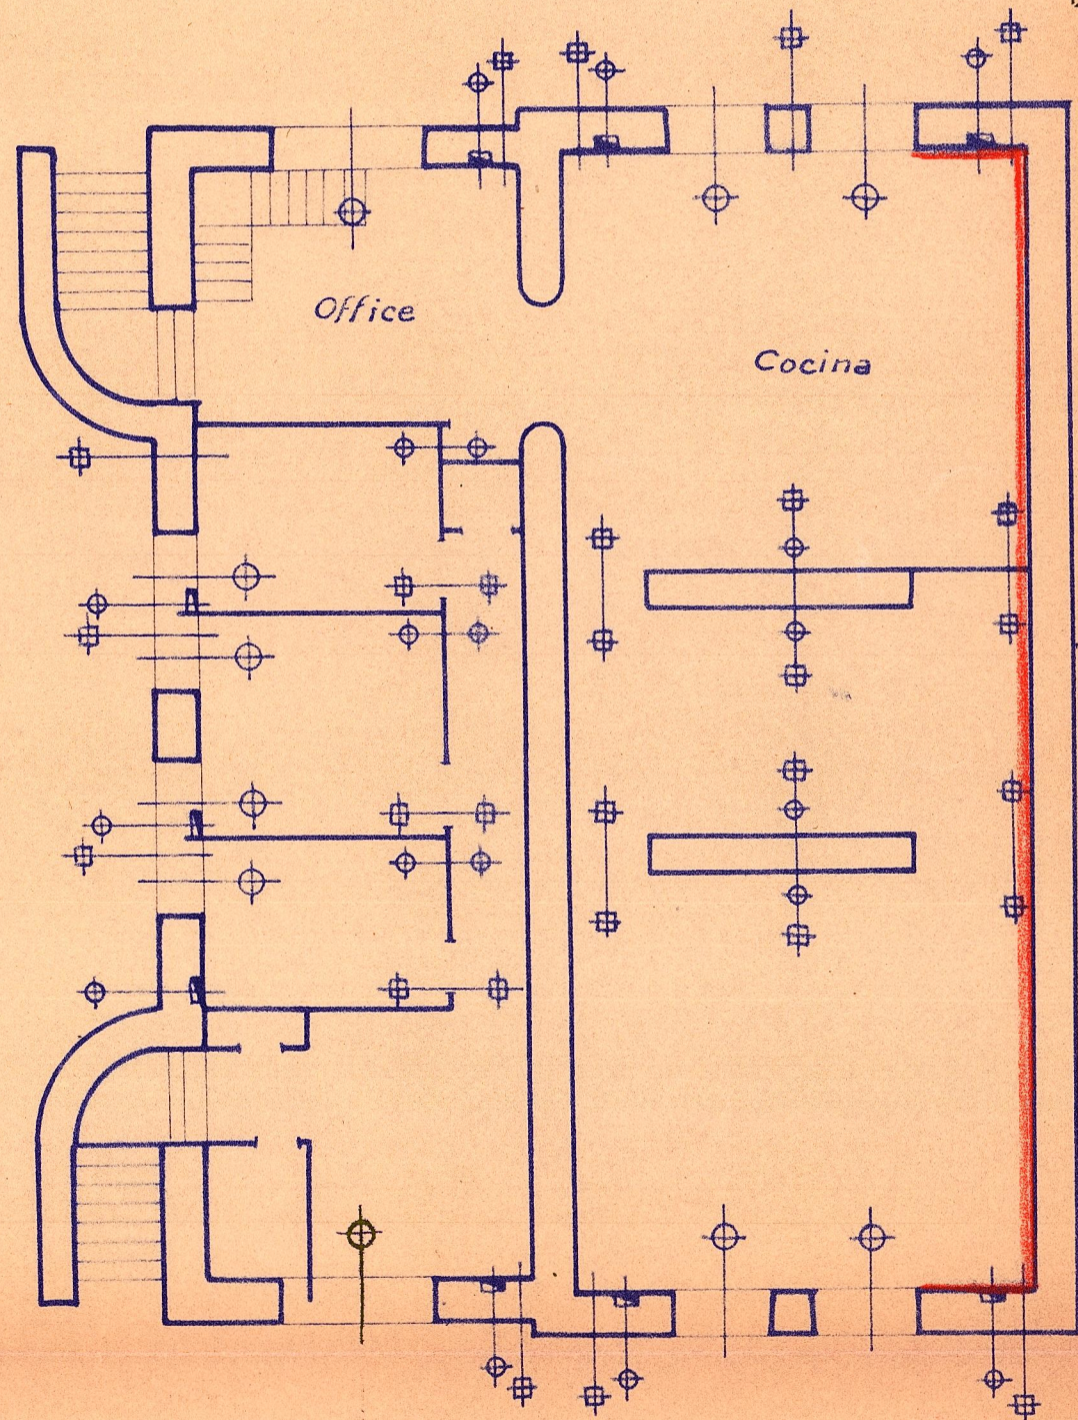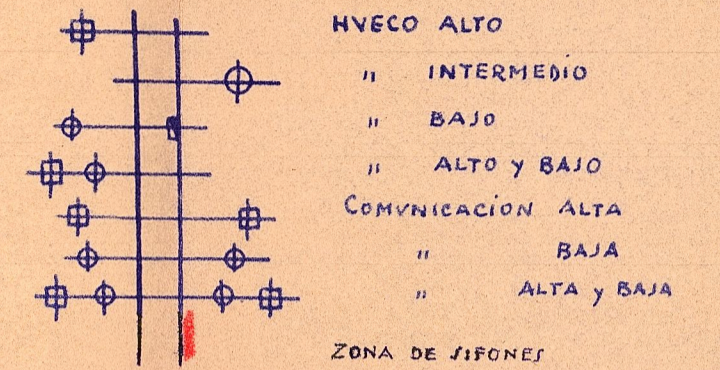

PLANTA SOTANO

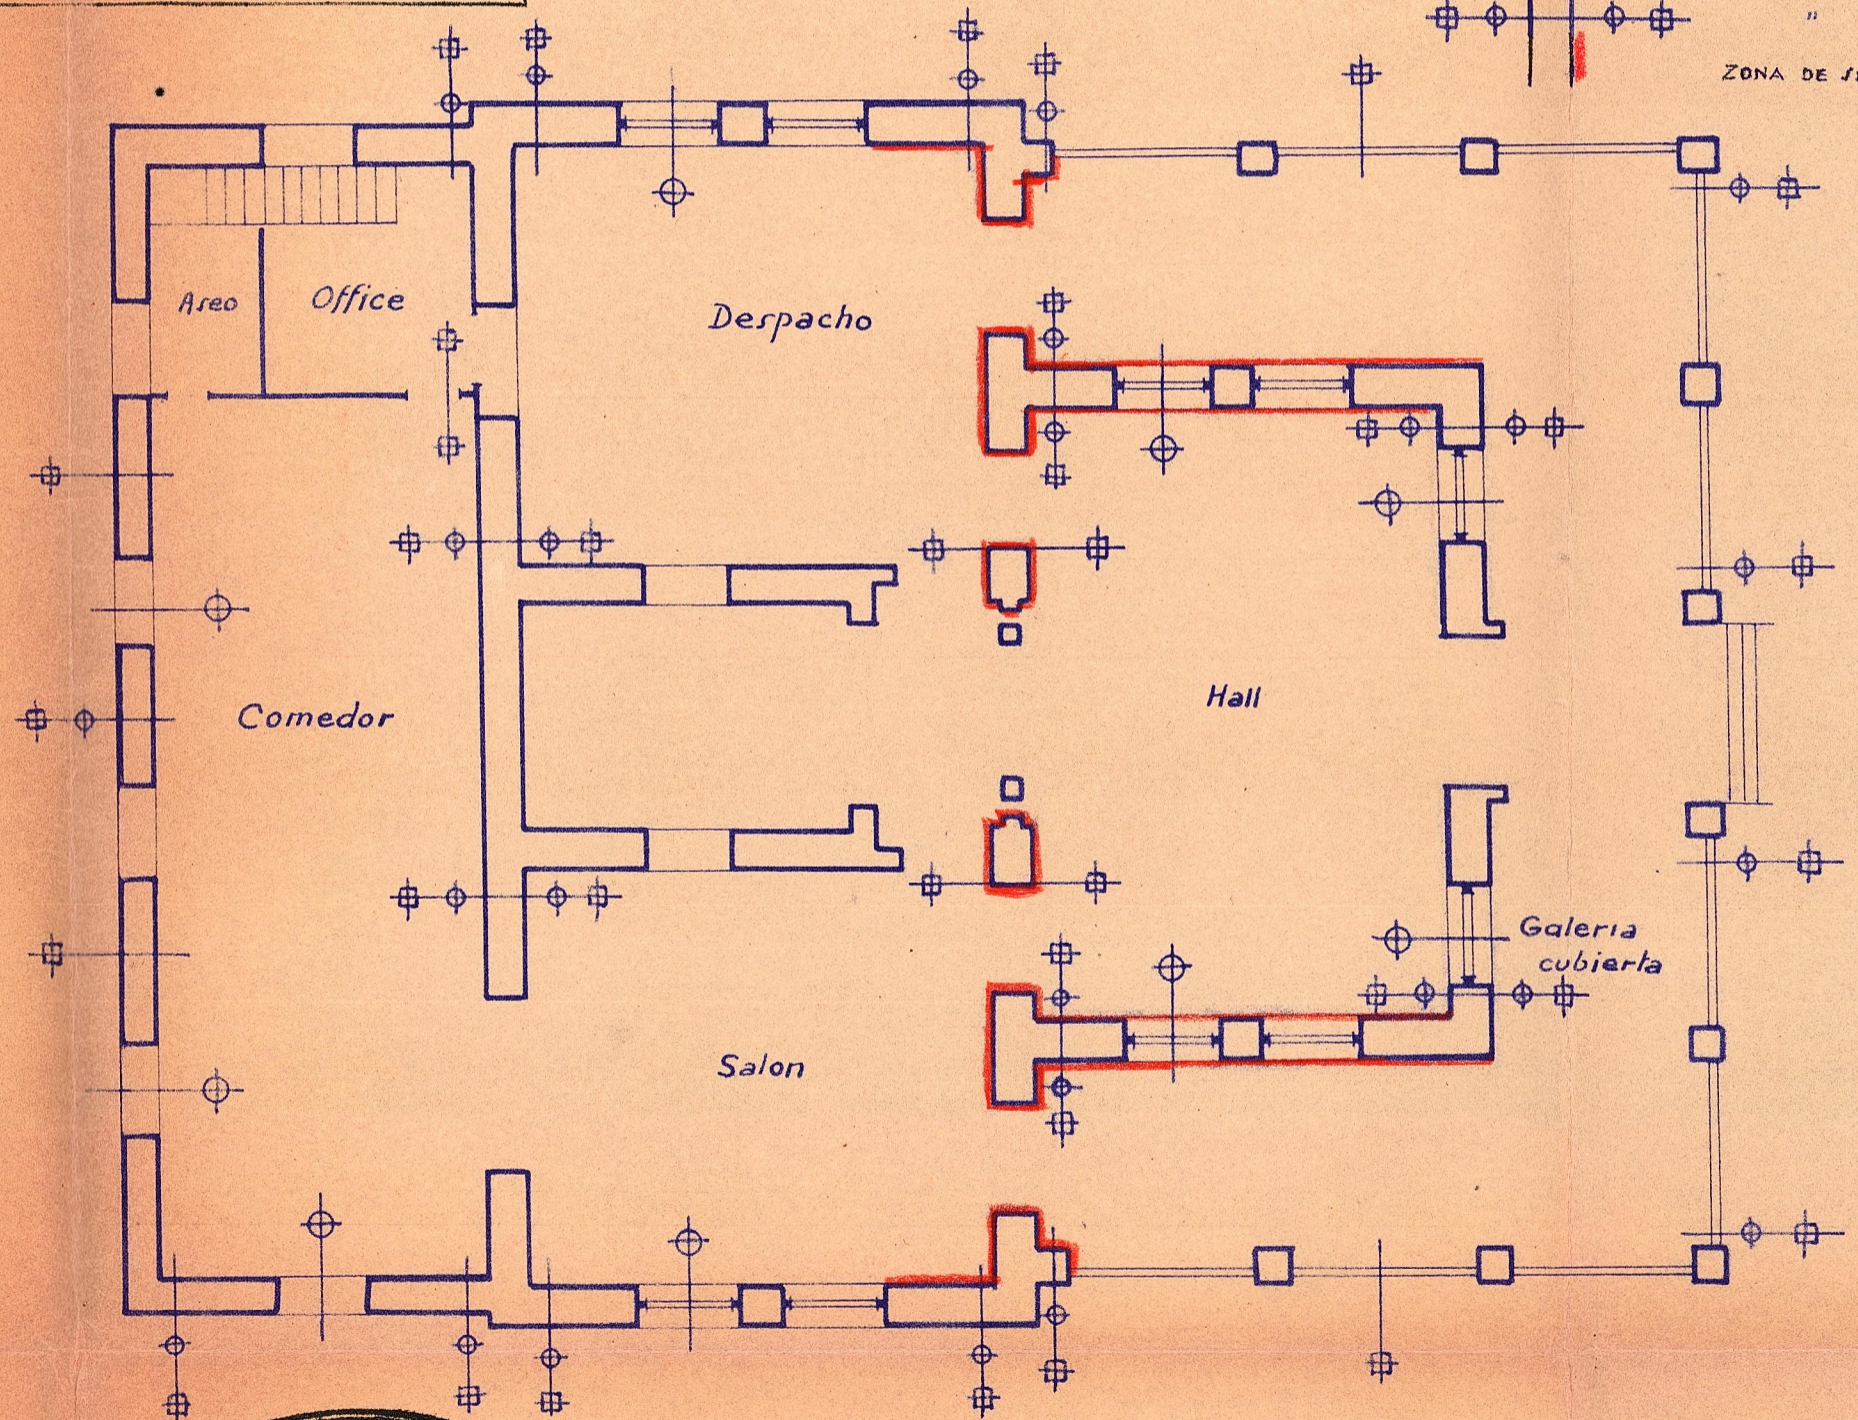

PLANTA BAJA






Chalet del Baron de Casa Soler Valencia



*Proyecto de Aireación Natural
y Desecamiento por los procedi-
mientos **KNAPEN***

DESECAMIENTO Y AIREACION
PROCEDIMIENTOS **KNAPEN** (PATENTADOS)
MAYOR-4-MADRID

PROHIBIDA LA REPRODUCCION
PROPIEDAD DE DESECAMIENTO Y AIREACION

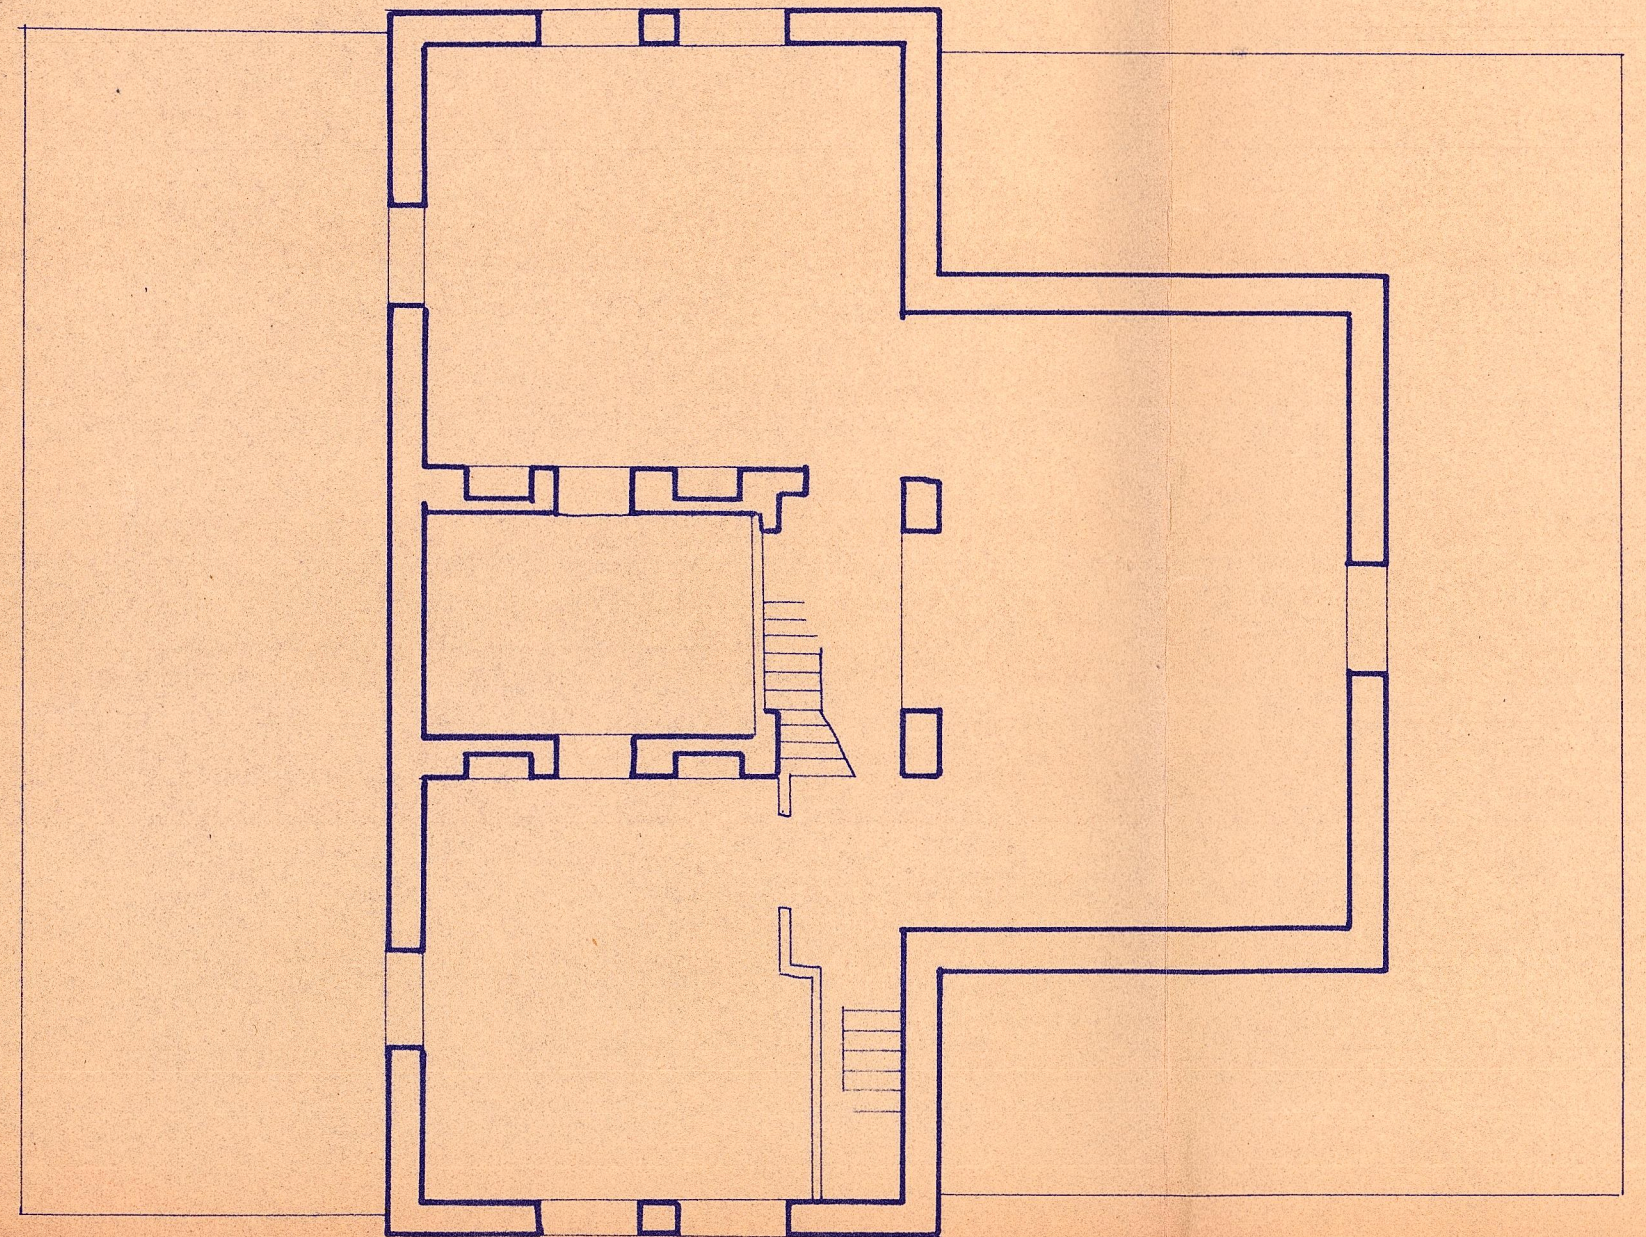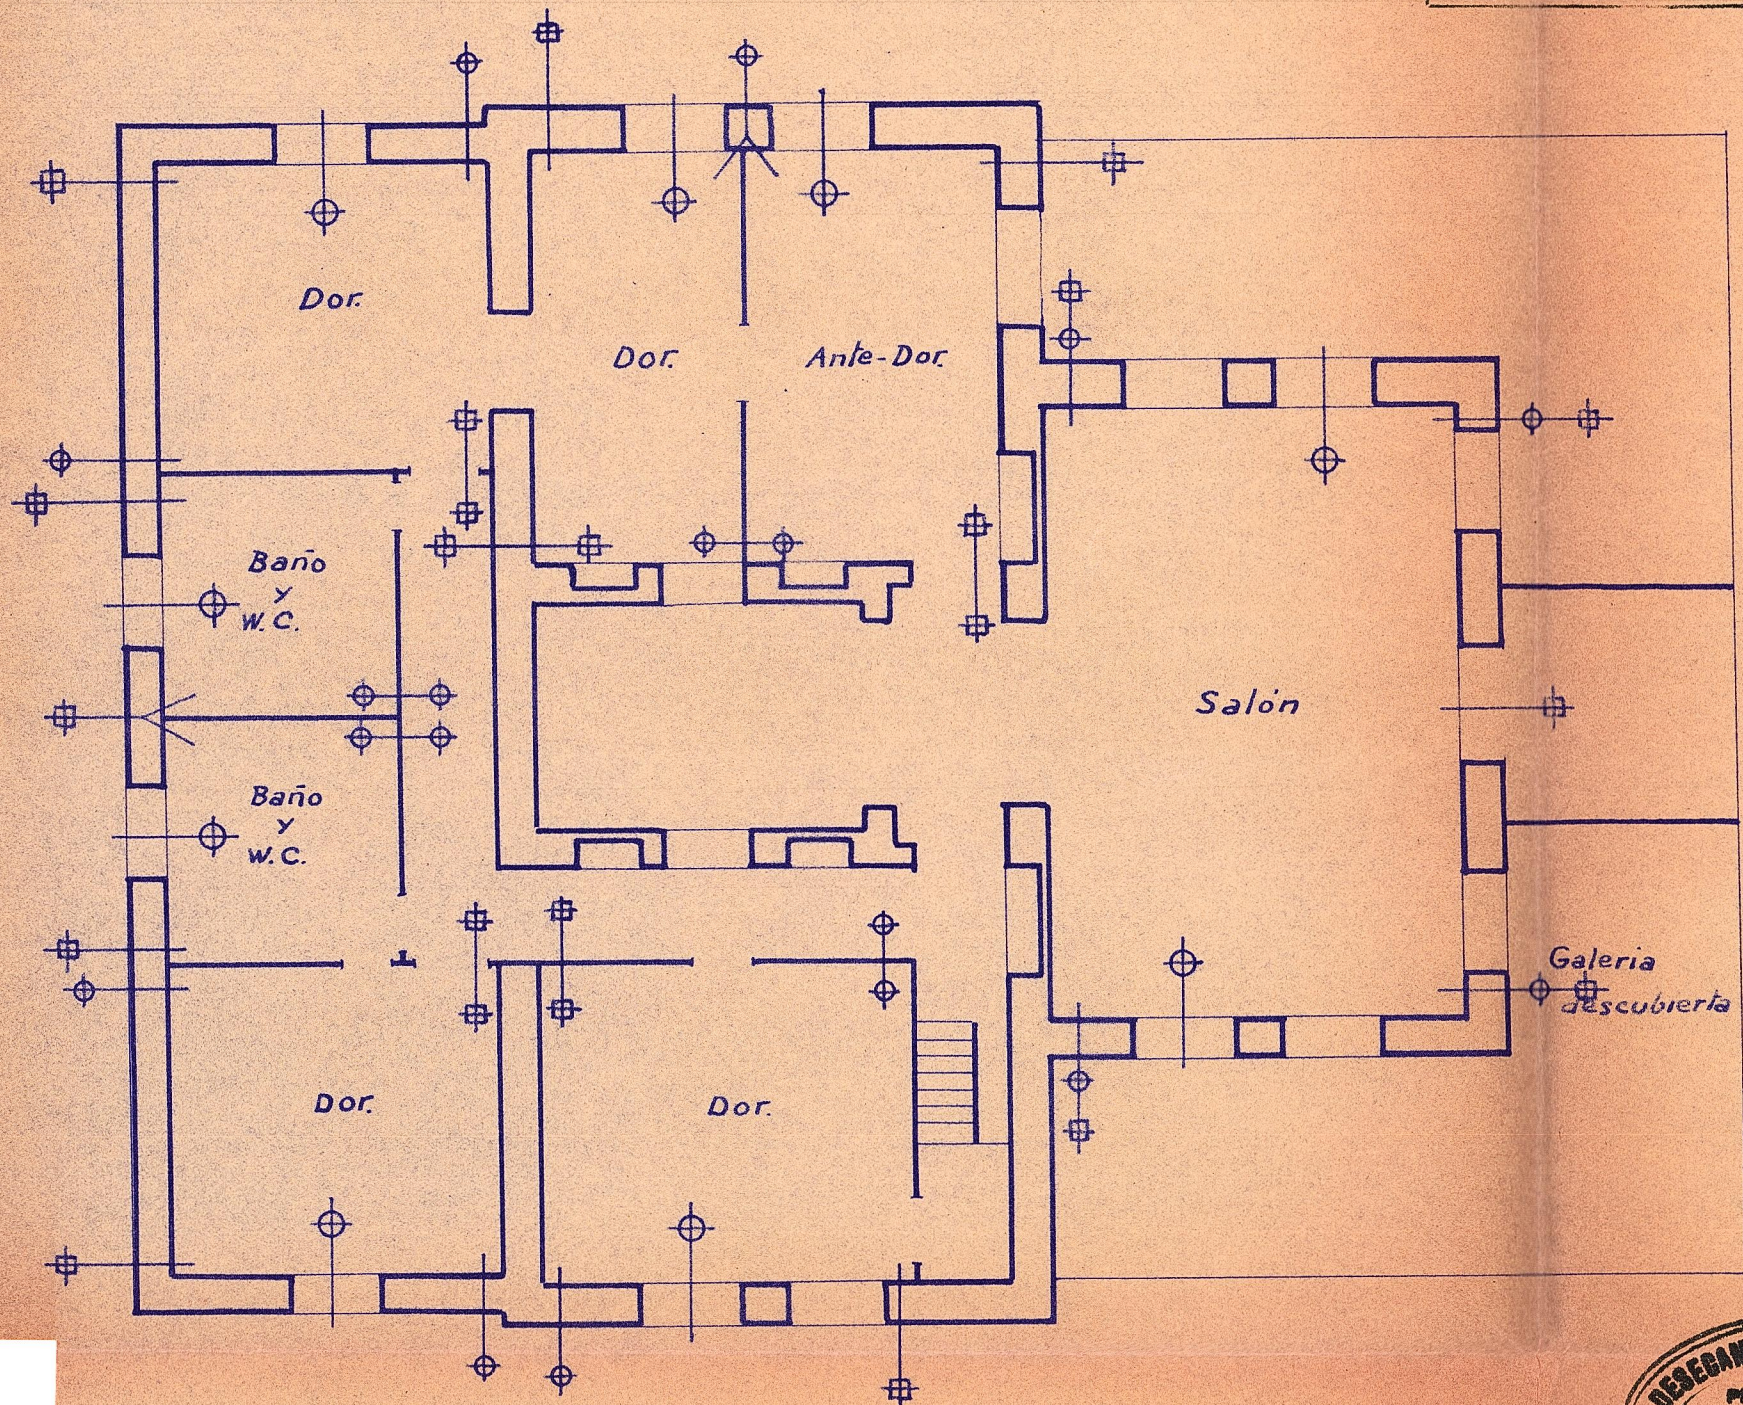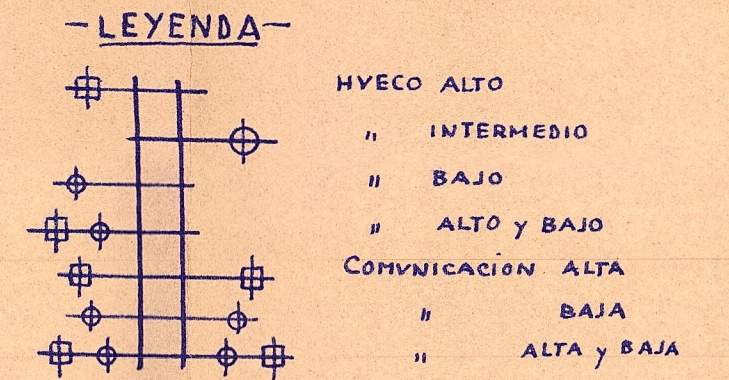

PLANTA 1ª PISO



ESCALA 1:100

PLANTA 2ª PISO