




Planta del 1er piso

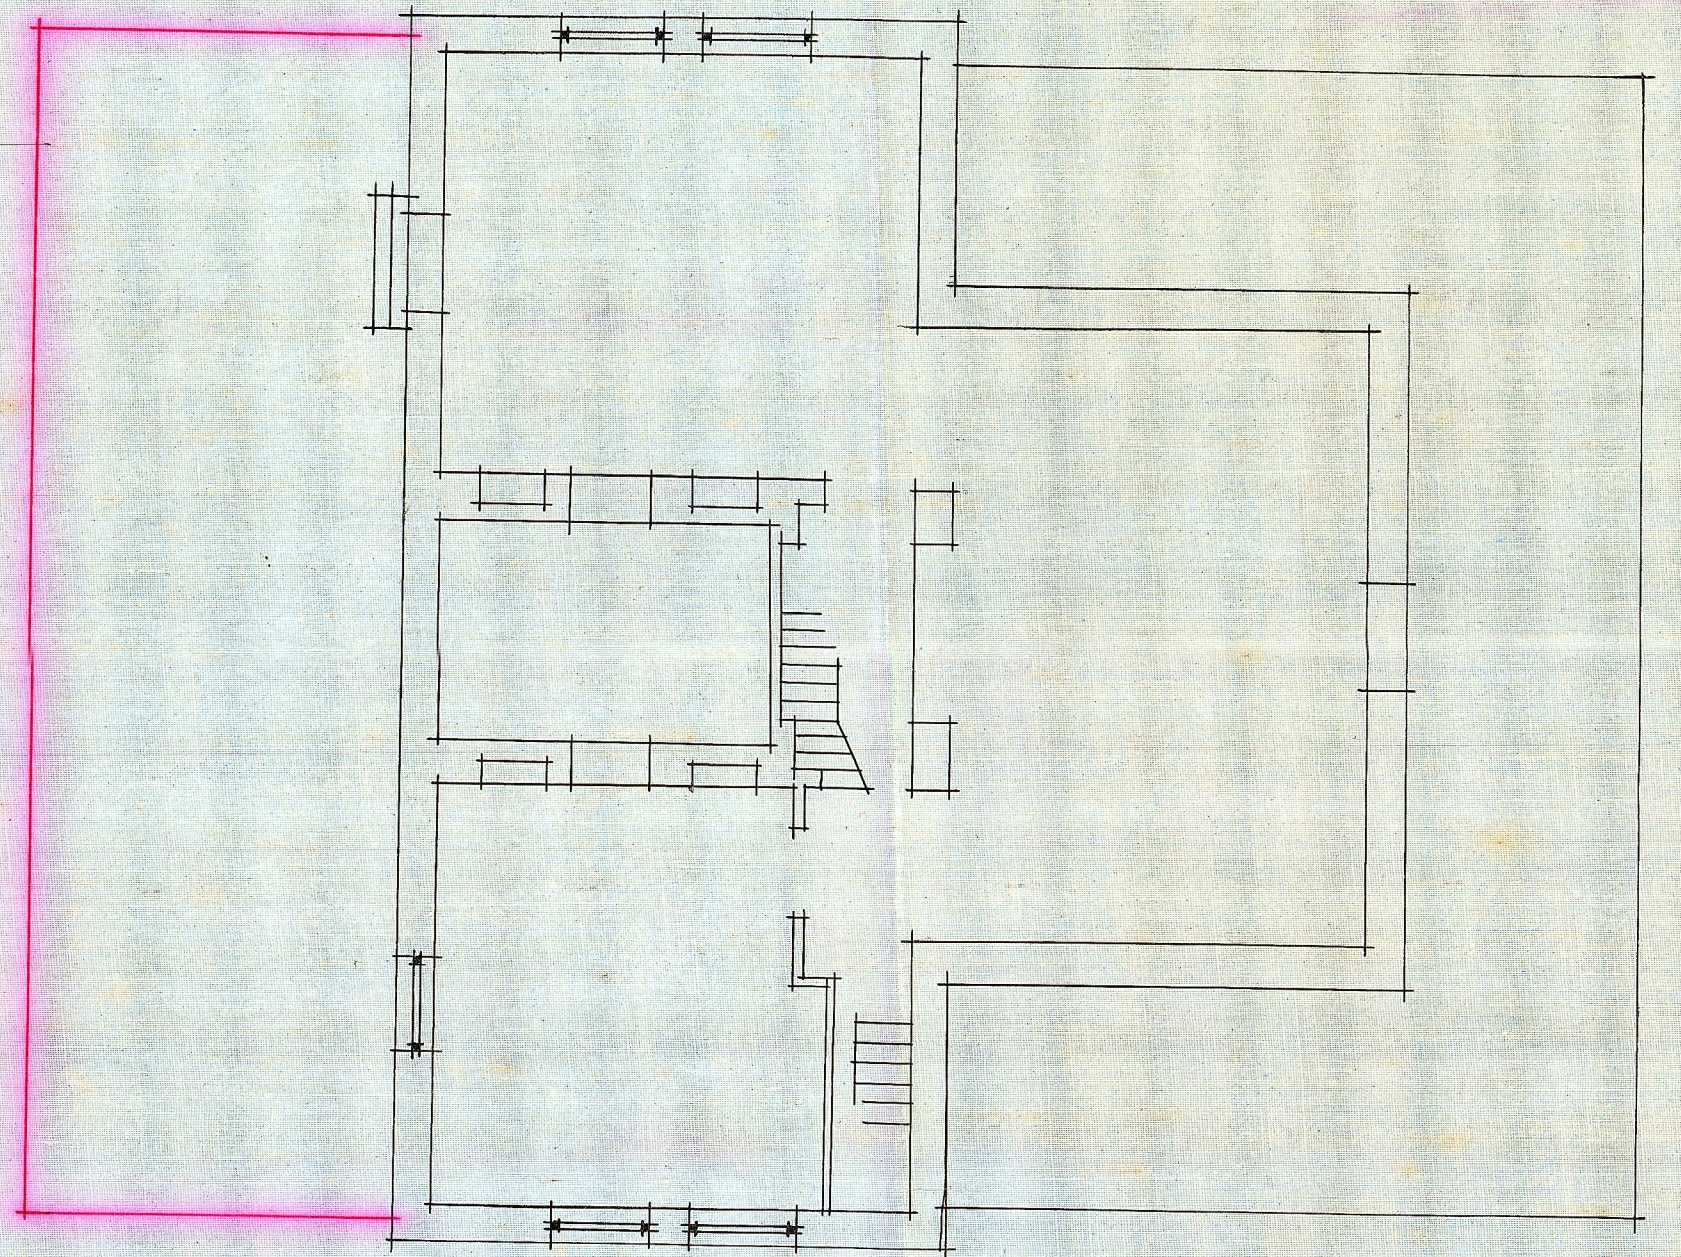

Planta del 2º piso

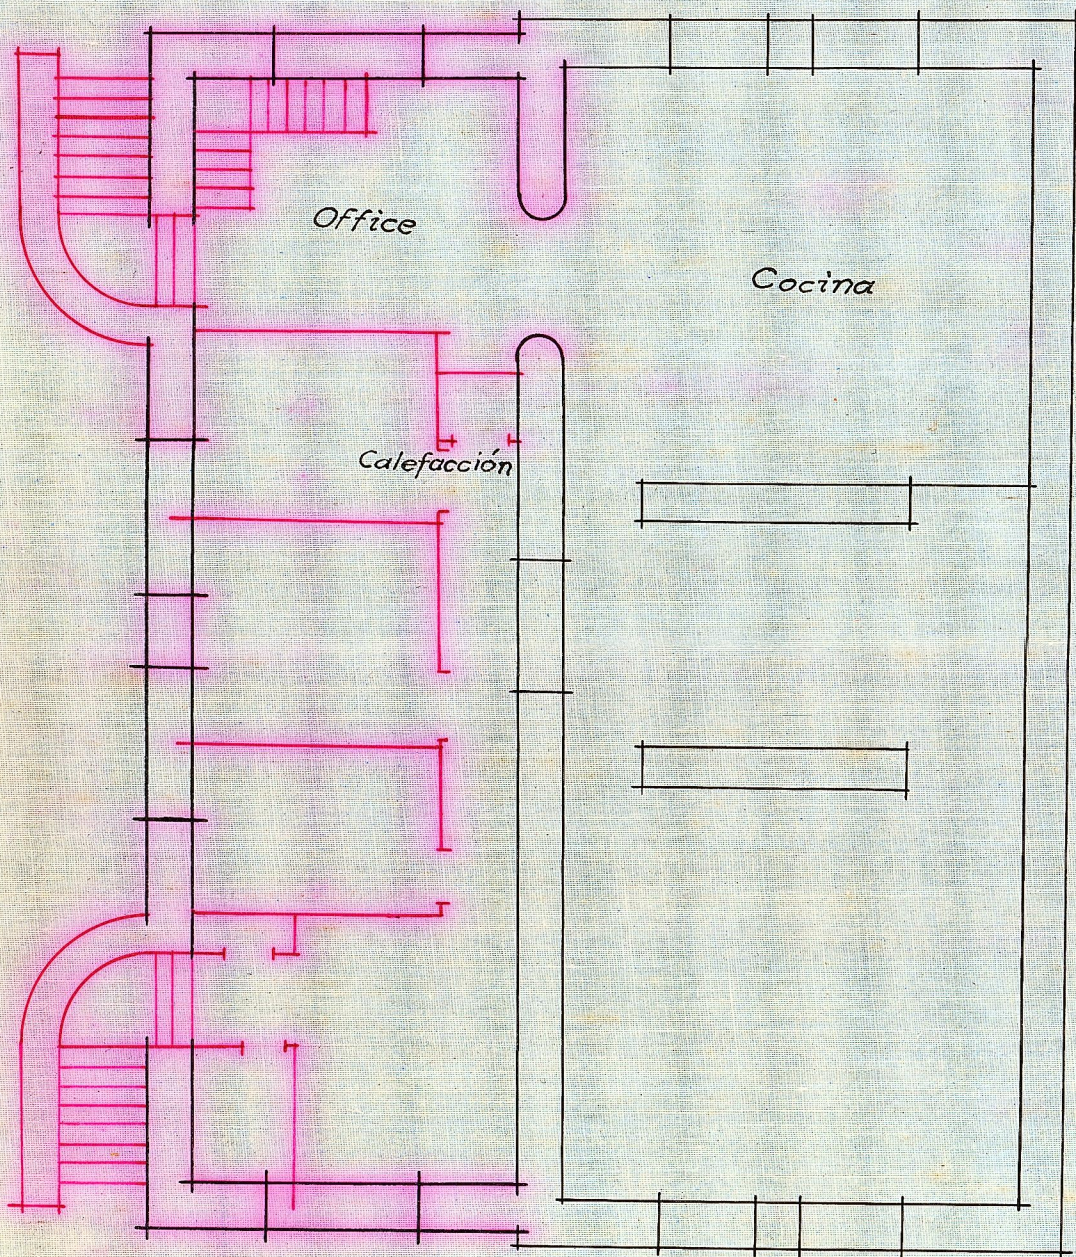


Planta de sotano

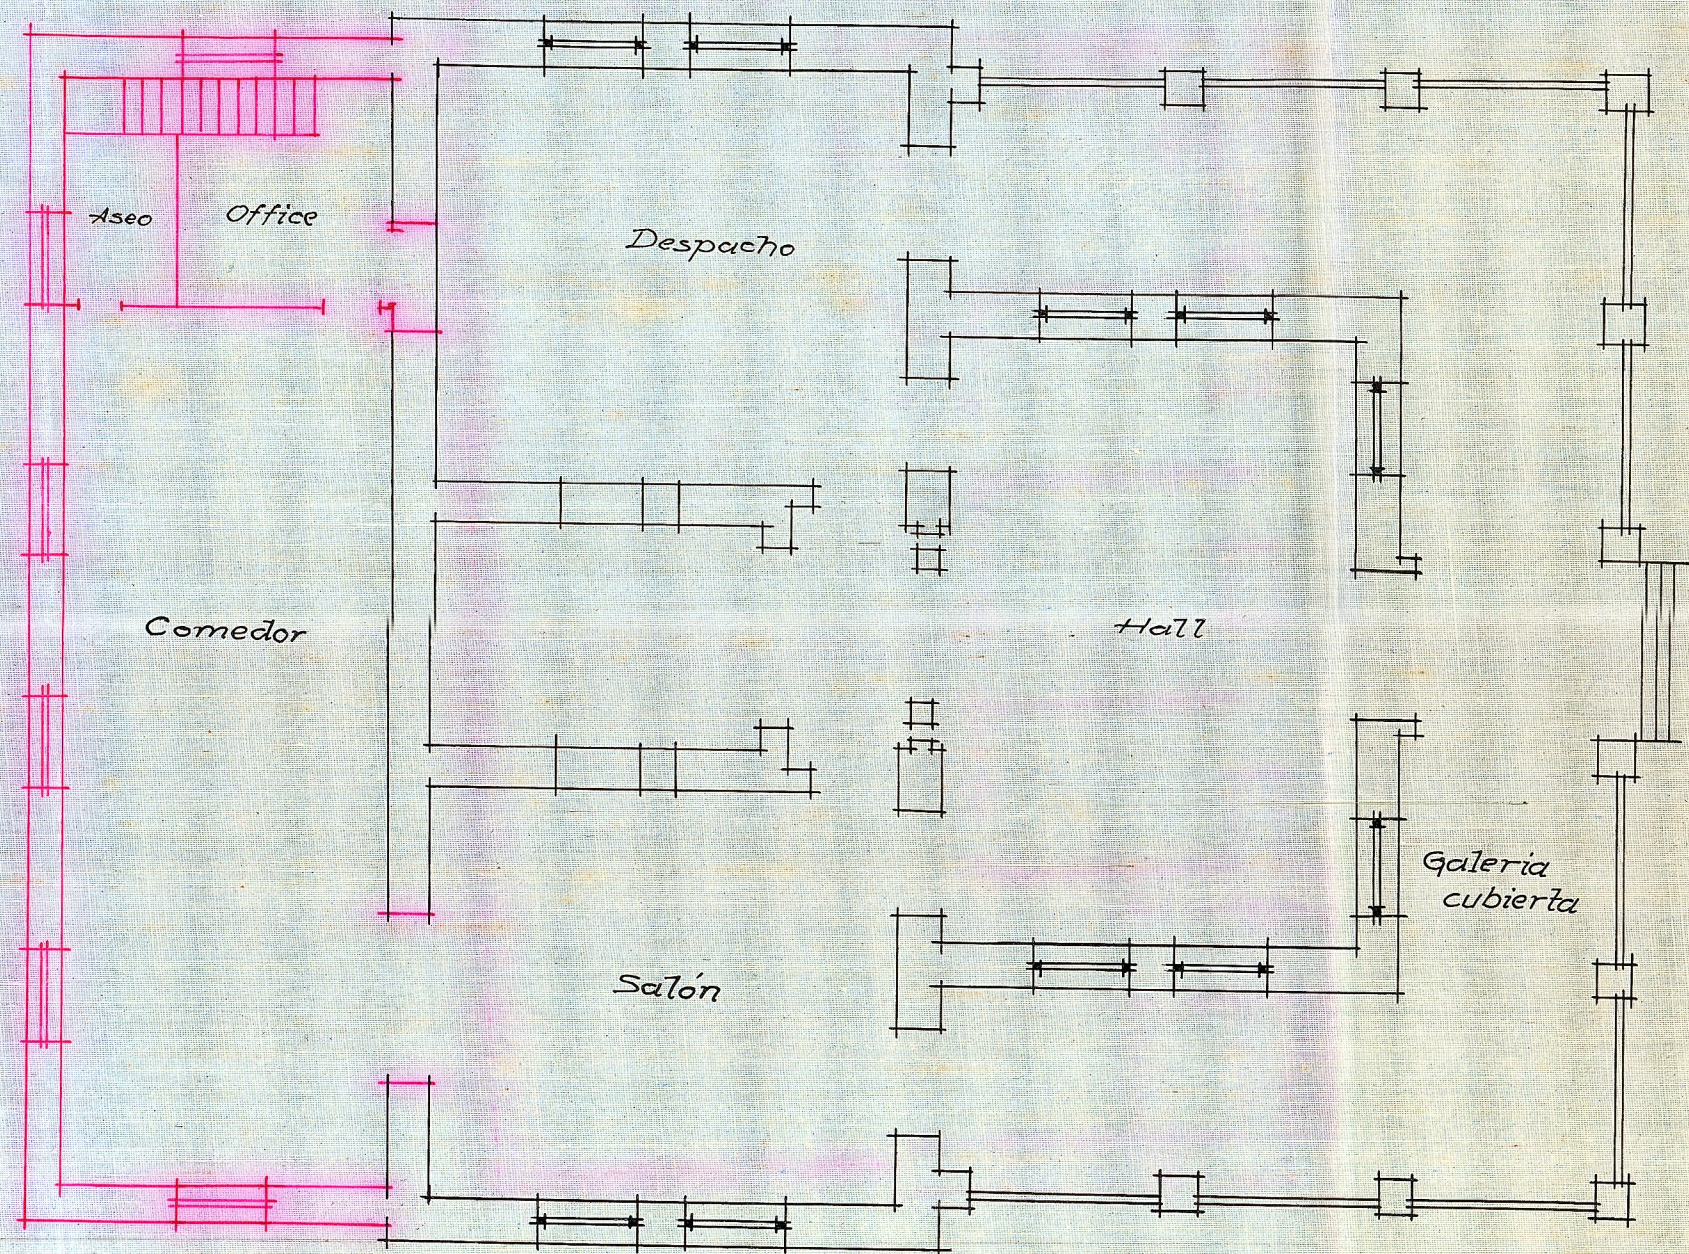


Planta baja

Escala 1:100  
Valencia 6 Dibre. 1935  
El Arquitecto


Proyecto de reforma

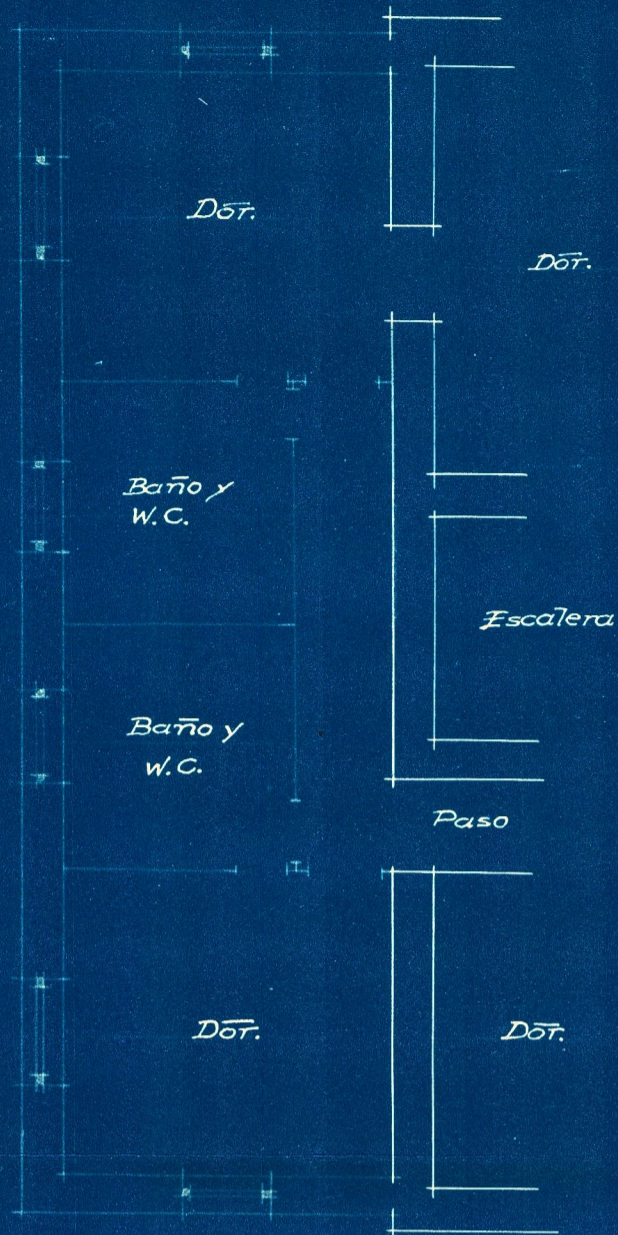


Planta del 1er piso

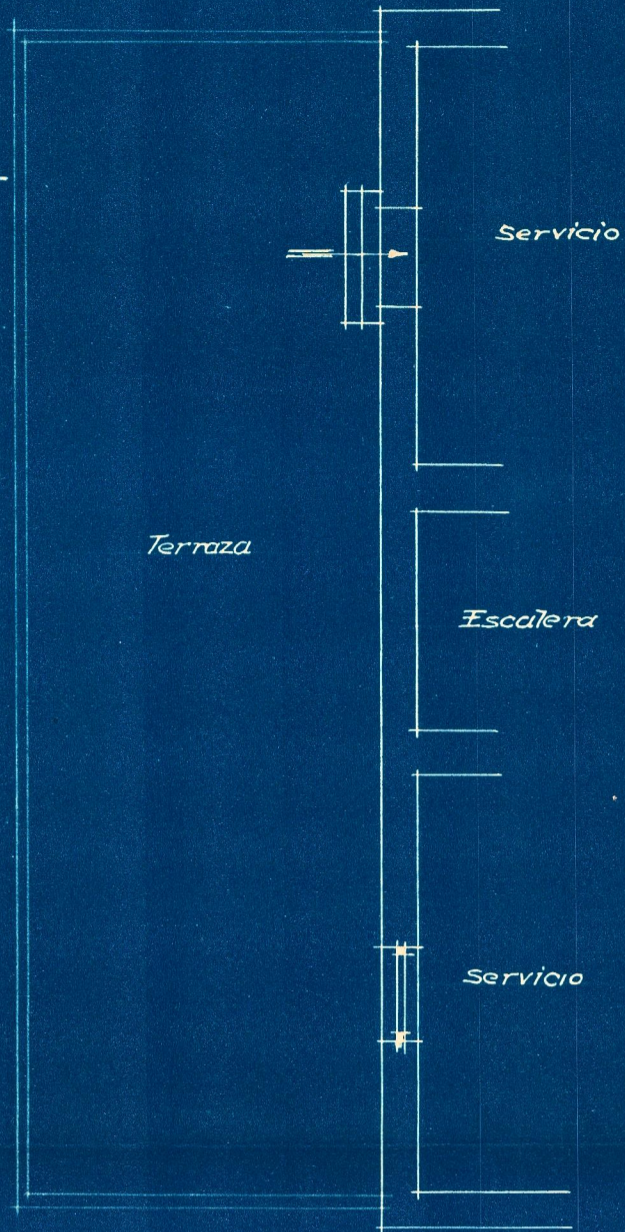

Planta alta

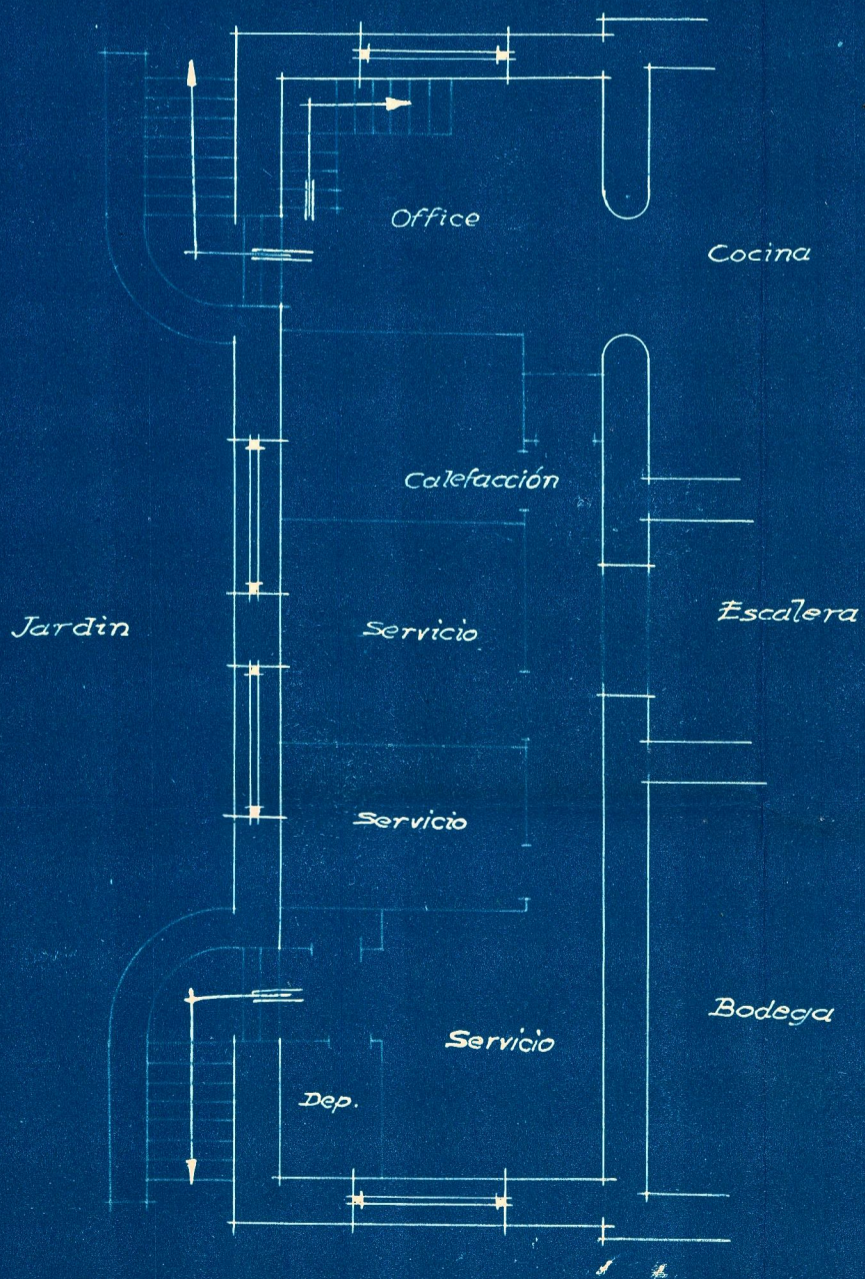

Planta del semi-sotano

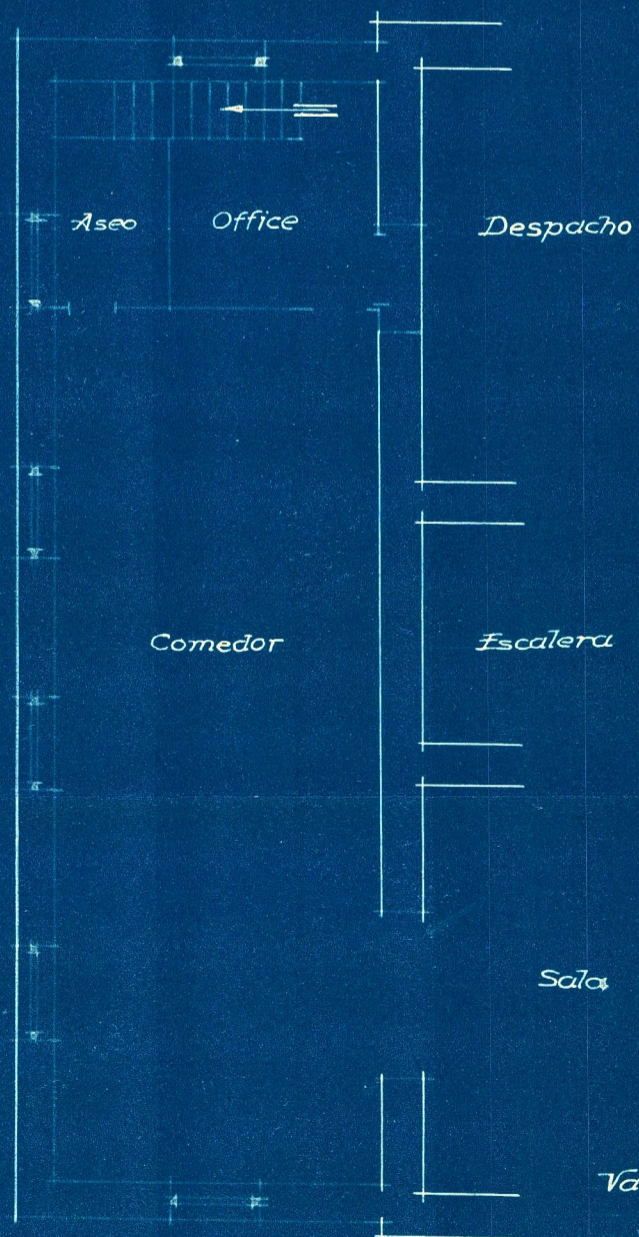

Planta baja

Escala 1:100  
Valencia 2 Febrero 1936  
El Arquitecto.