



CALLE CAPITAN HAYA

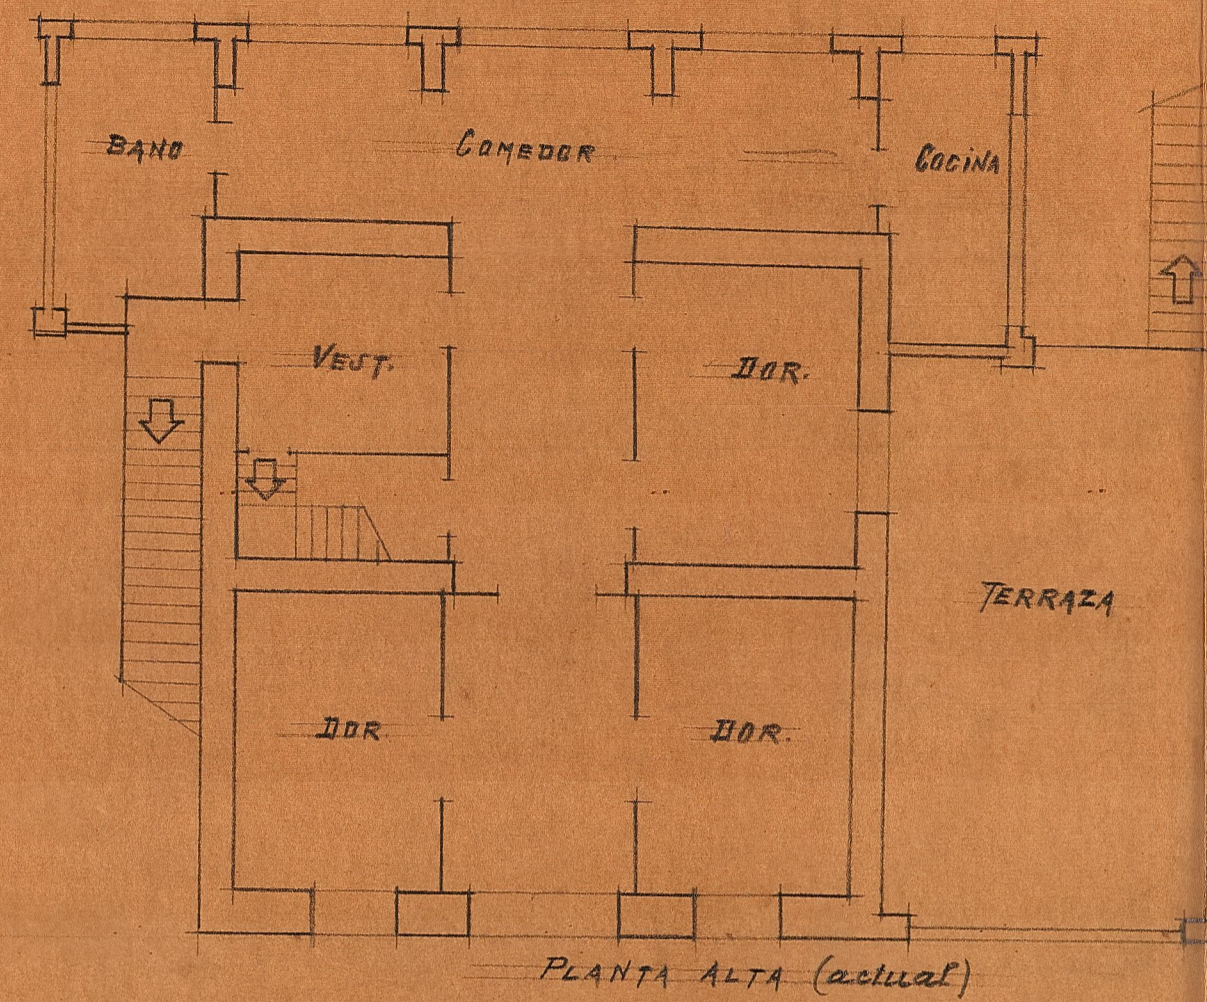


PLANTA ALTA (actual)


PROYECTO DE REFORMA EN EDIFICIO
 PROPIEDAD DE D. Vicente Izquierdo
 BURJASSOT

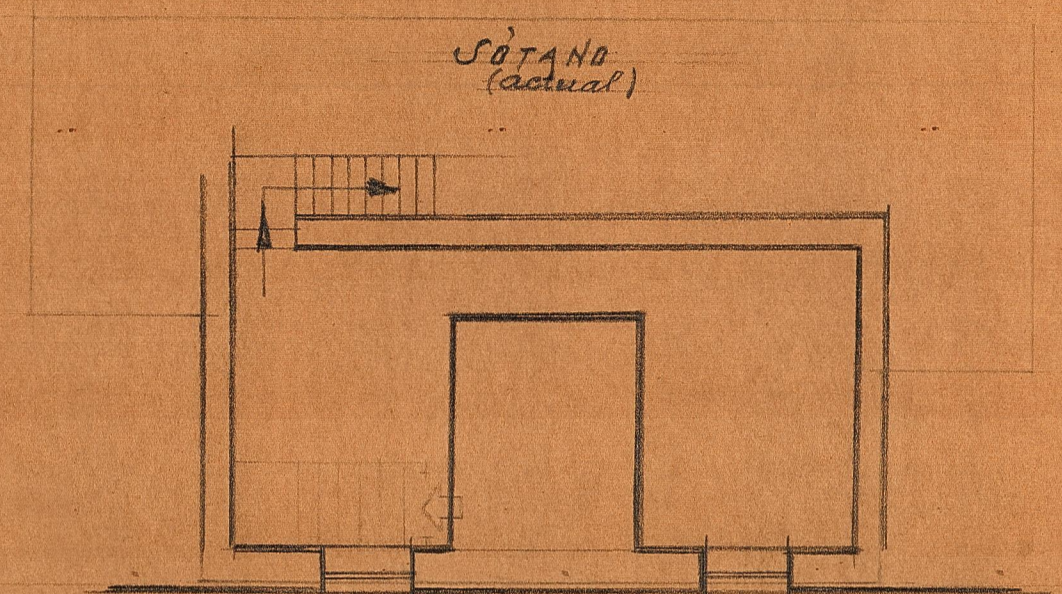


SECCION ACTUAL

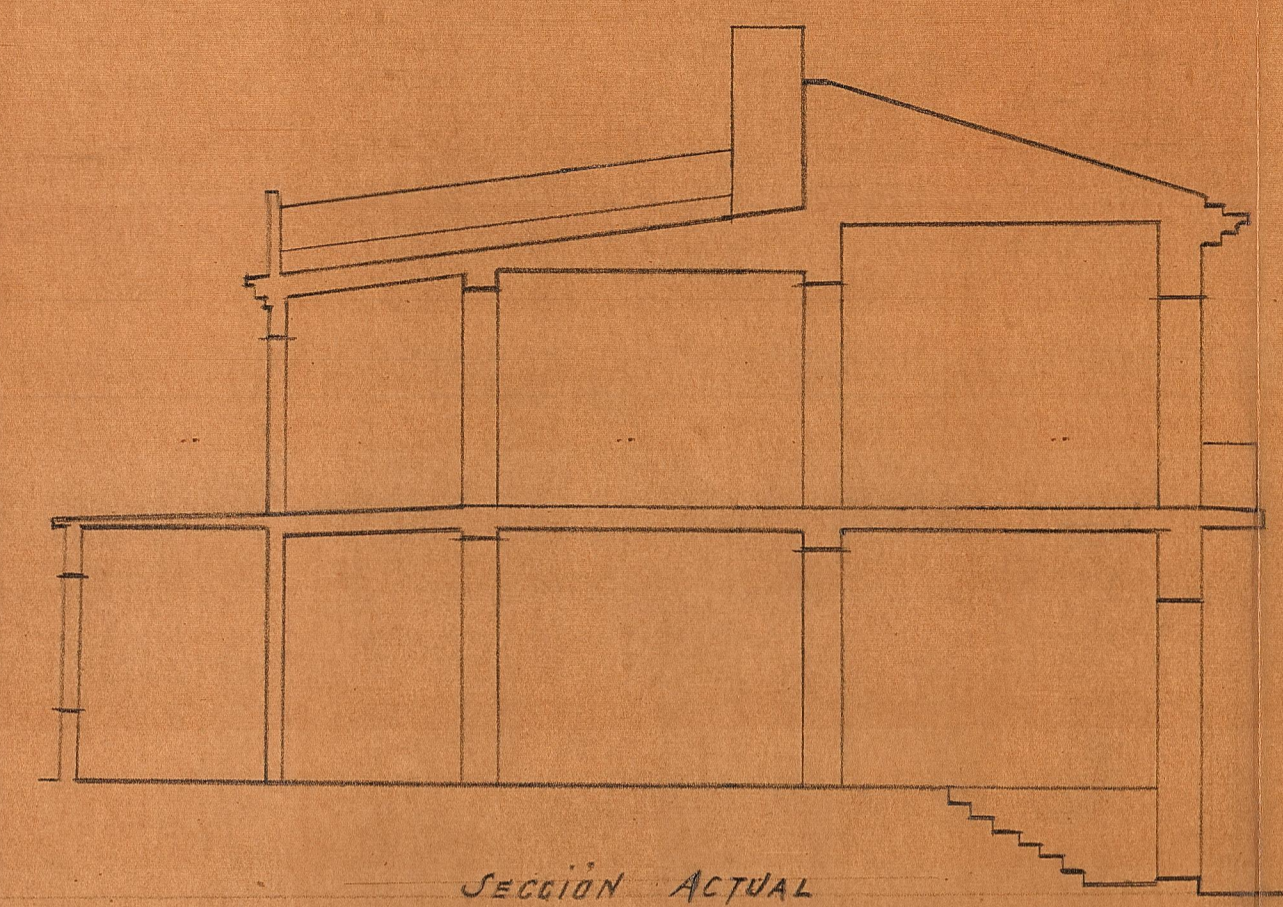


SECCION DE REFORMA

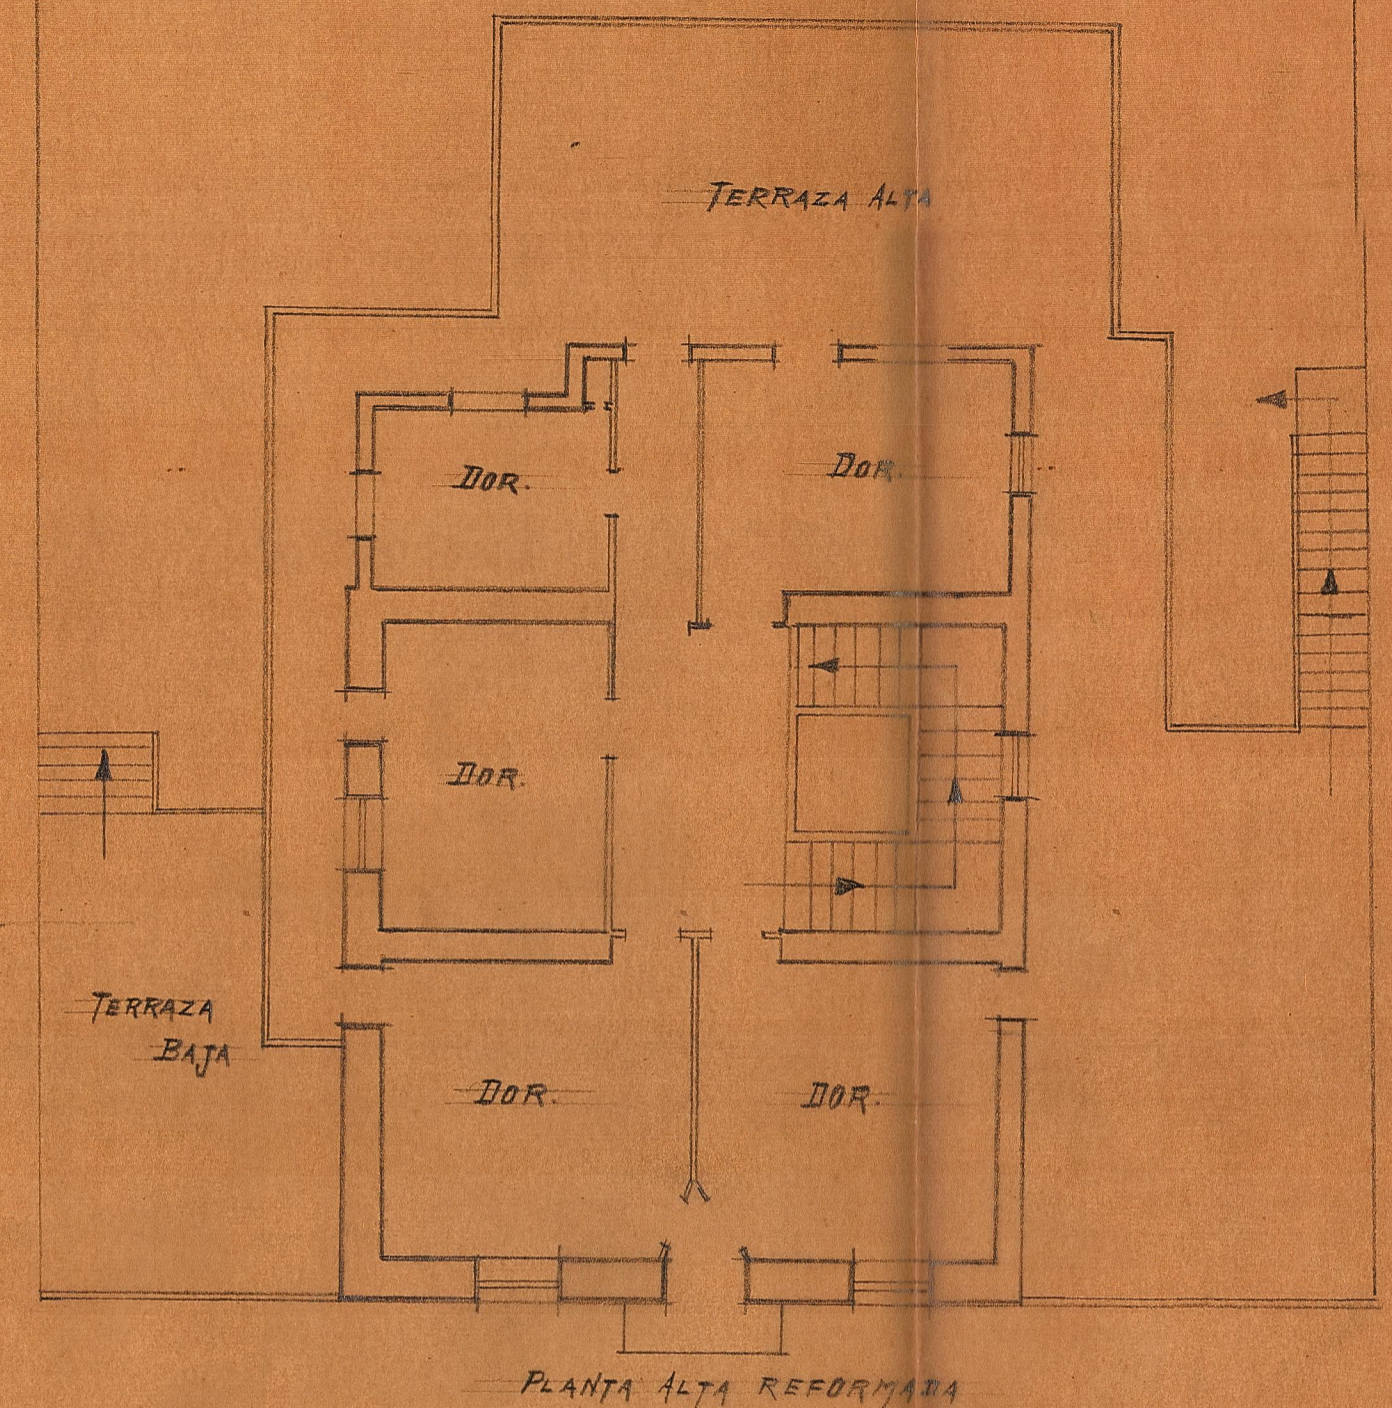

PLANTA ALTA REFORMADA

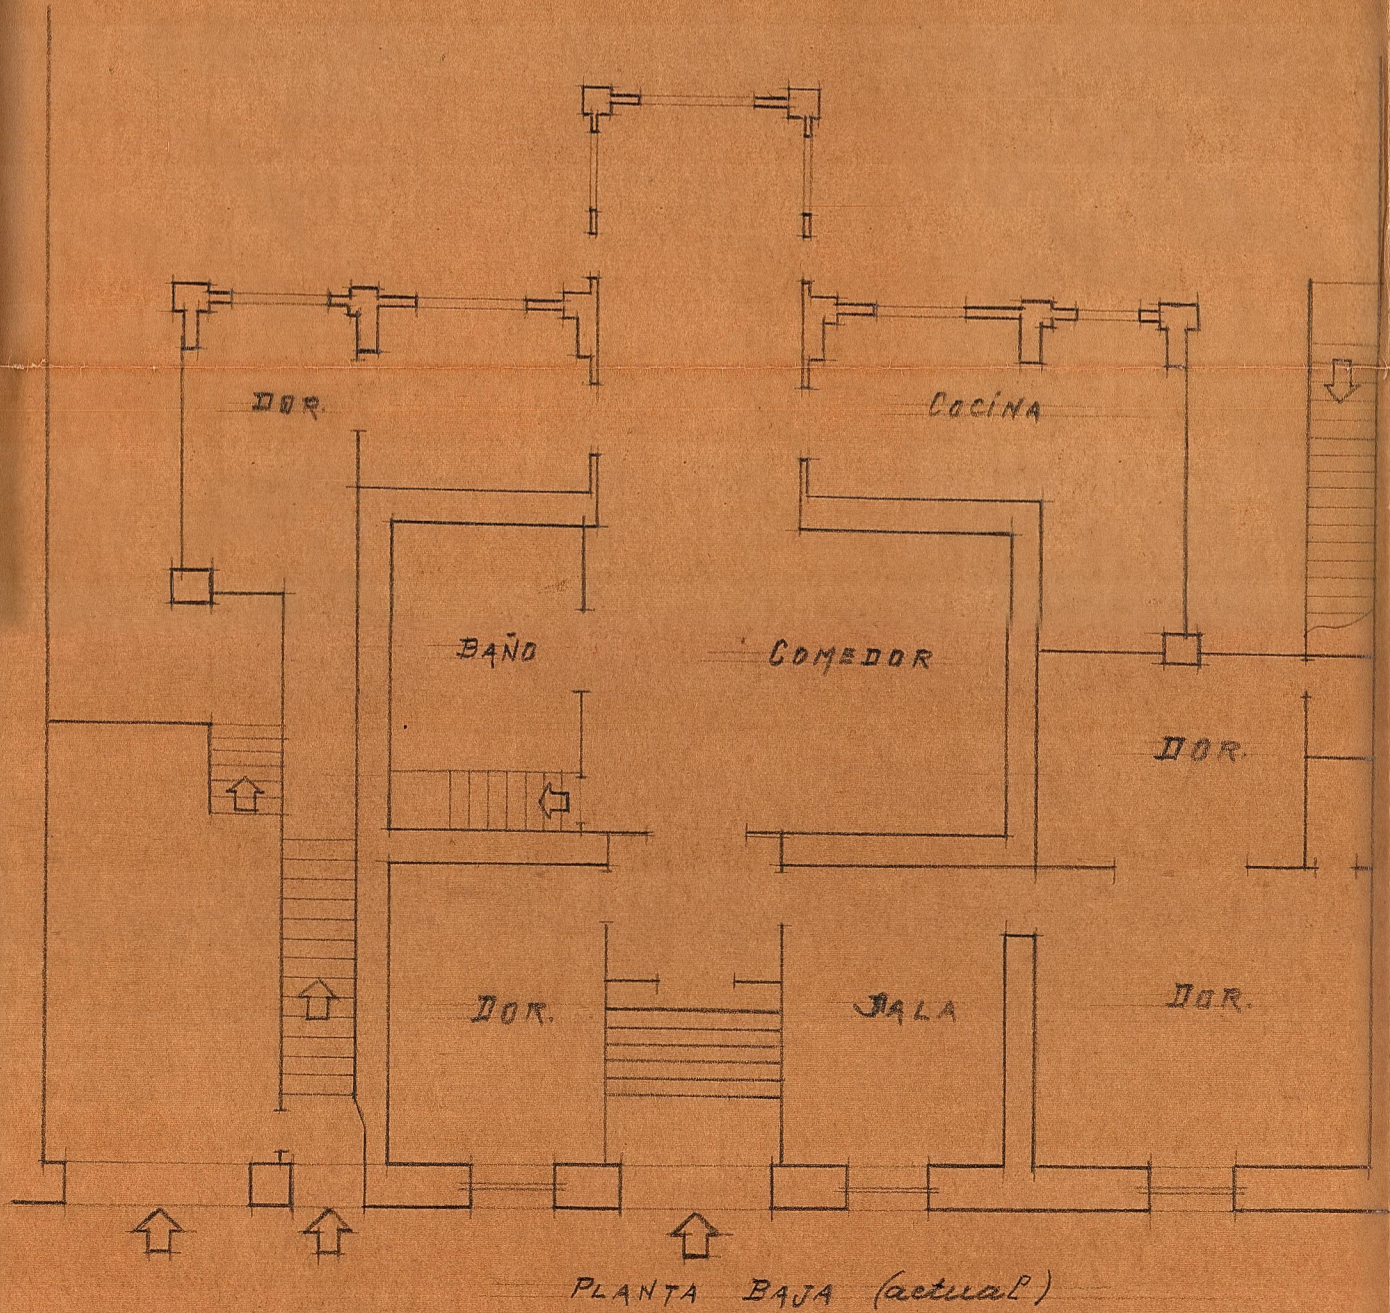


PLANTA BAJA (actual)

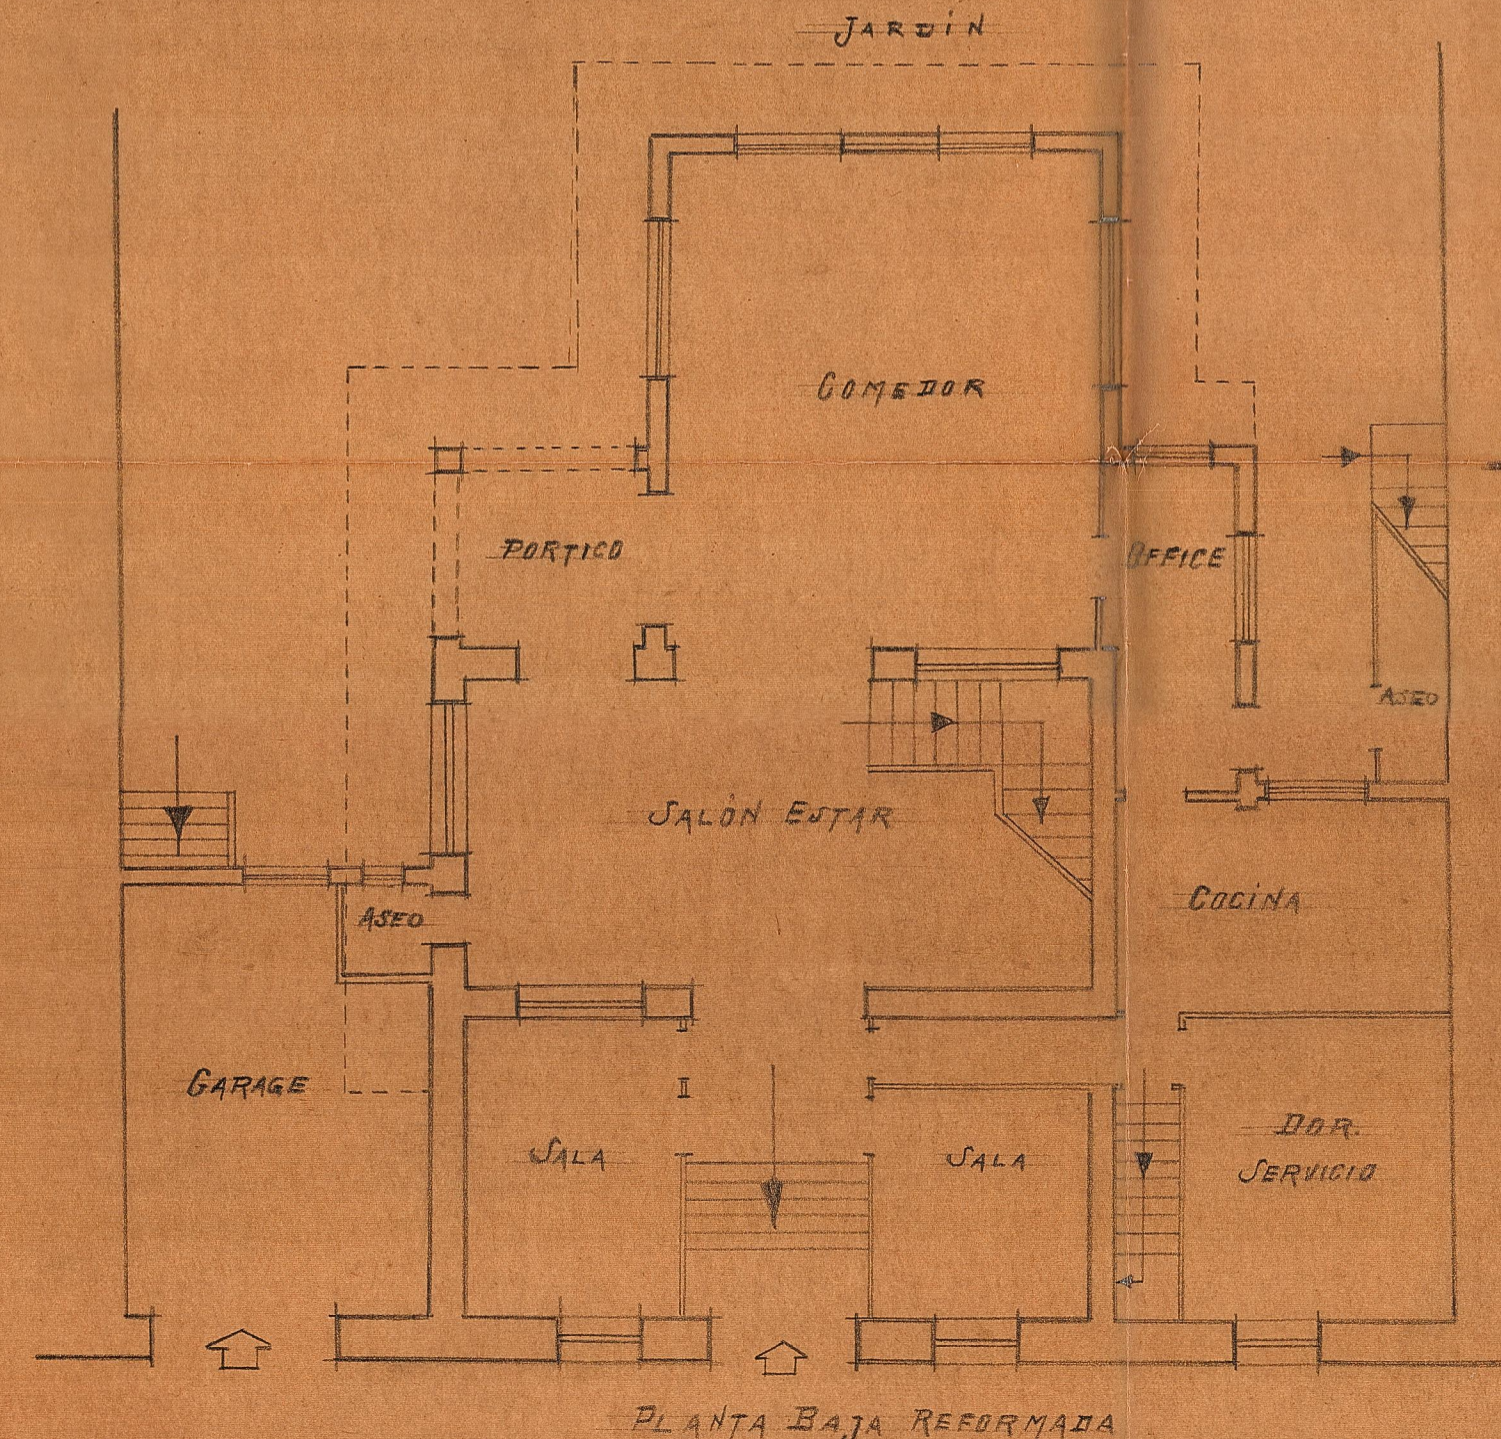

PLANTA BAJA REFORMADA

EMPLAZAMIENTO
Escala 1:200

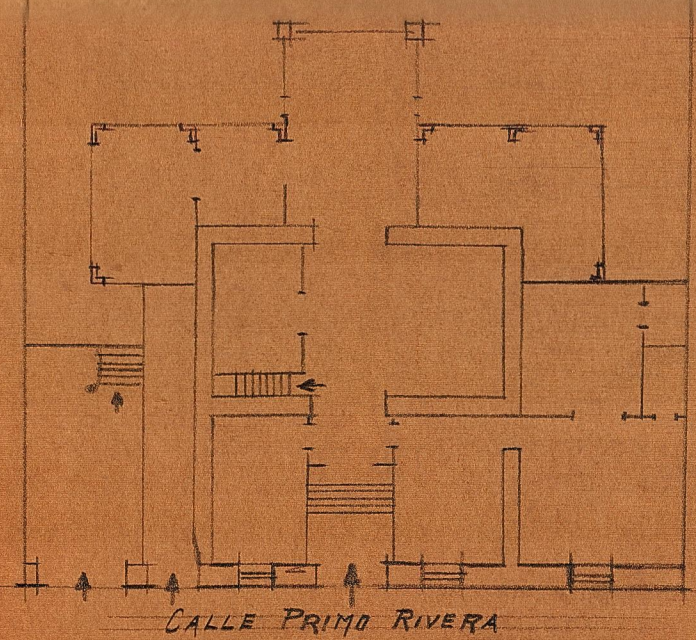

CALLE PRIMO RIVERA

Escala 1:100

Valencia Enero 1944
 O. Arquitecto