


CALLE CERVANTES

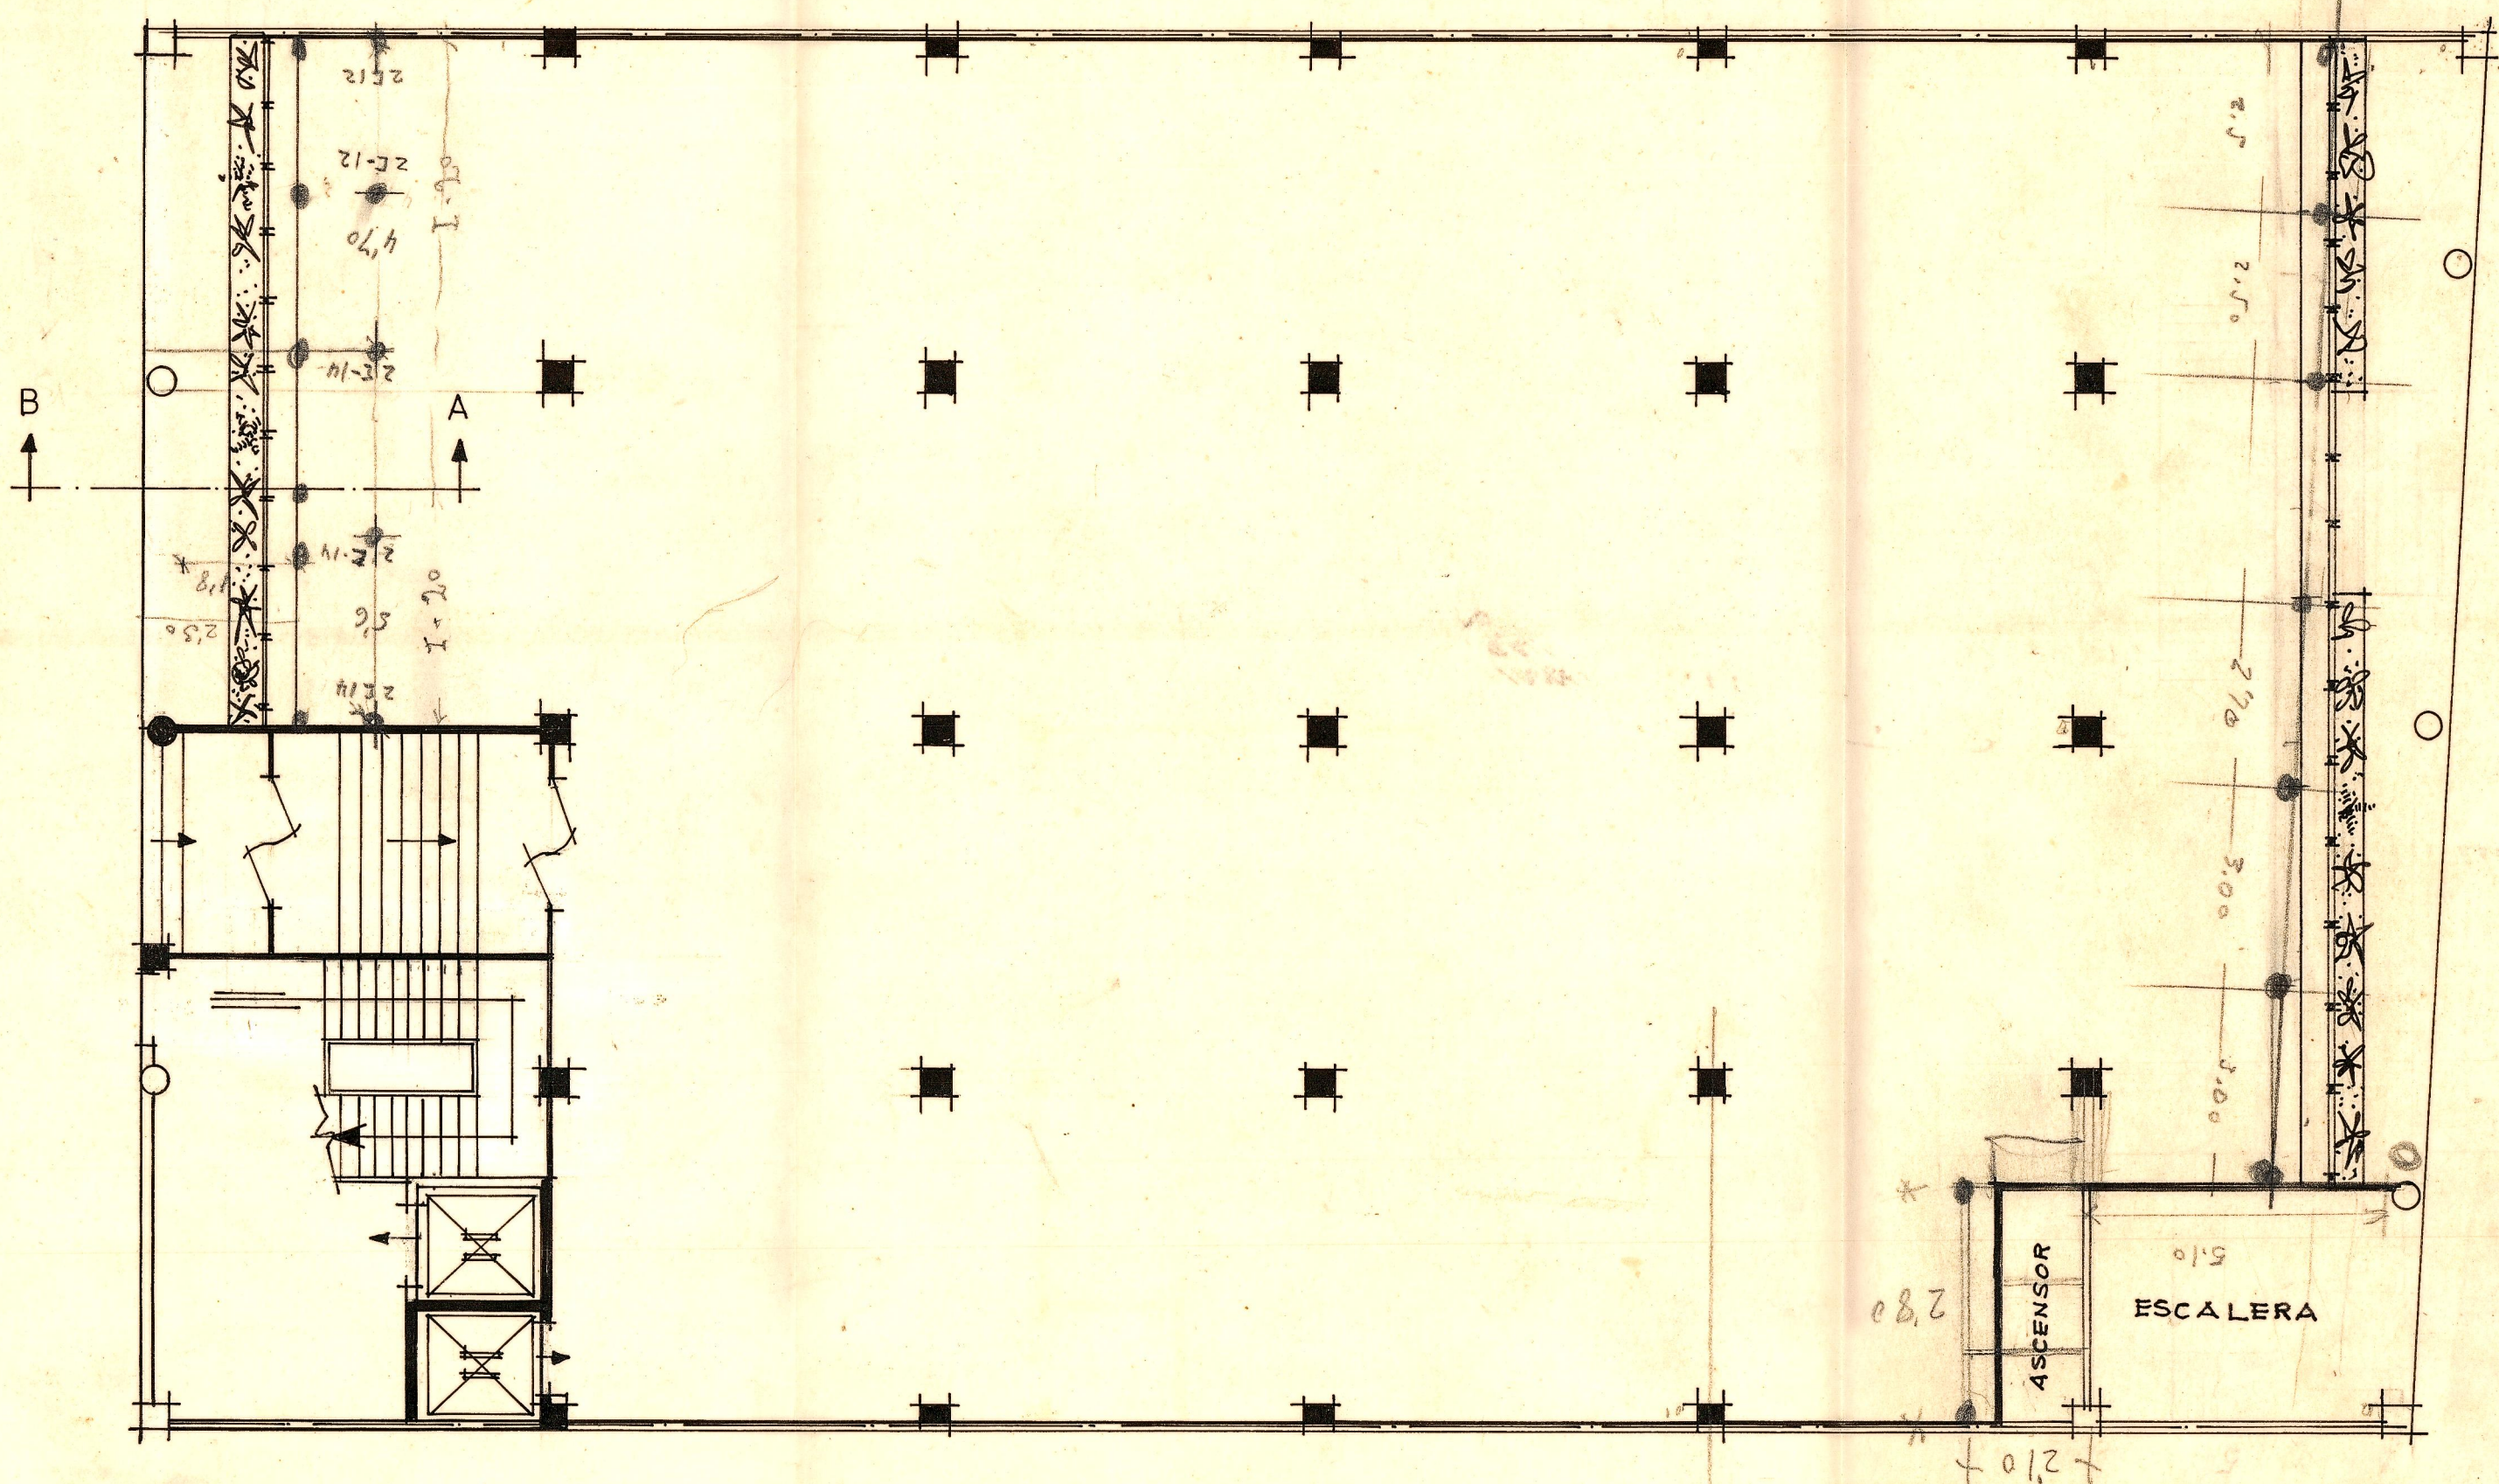

CALLE JESUS

PLANTA BAJA

ESCALA 1:100