


PROYECTO DE DISTRIBUCIÓN
EN PLANTA ALTA EDIFICIO
LIRIA

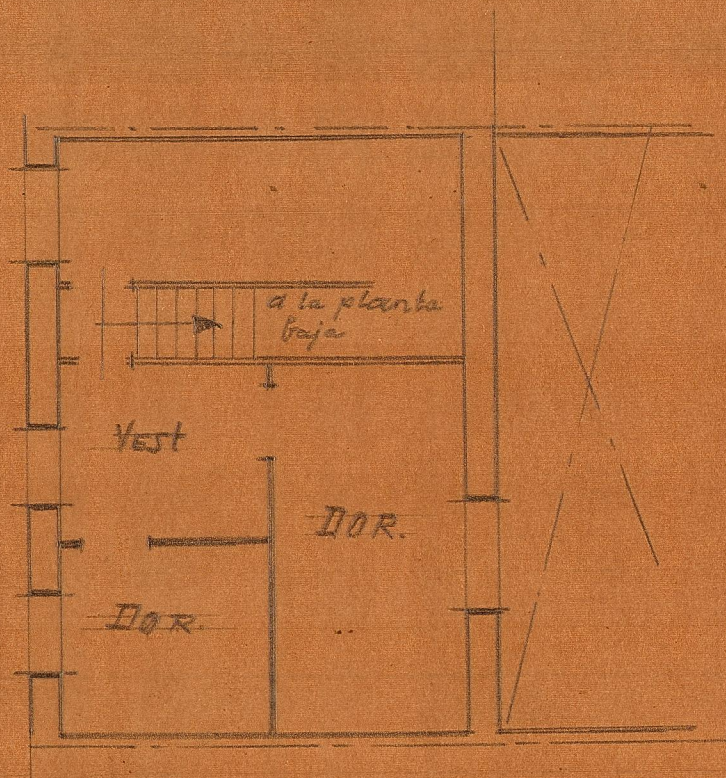

Escala 1:100
Valencia Agosto 1944
El Arquitecto