
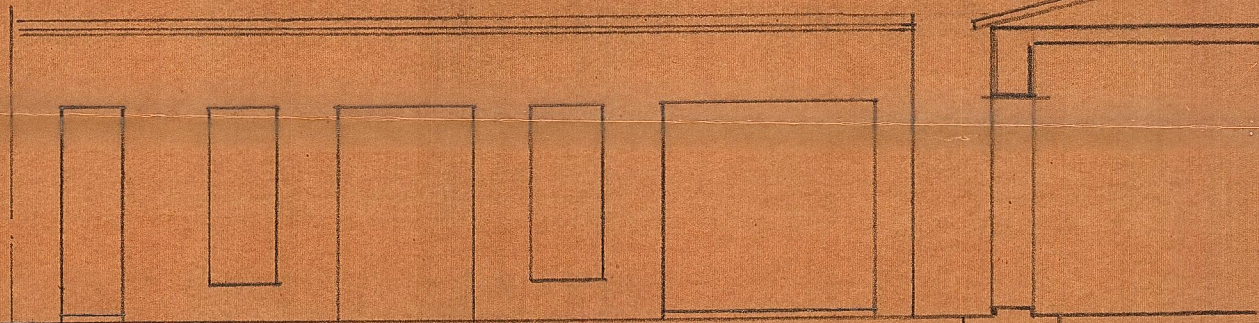


PROYECTO DE ALMACÉN EN
C. DUQUE DE LIRIA PARA
D. Vicente Martínez

LIRIA

Escala 1:100
Valencia Enero 1944
E. Arquitecto

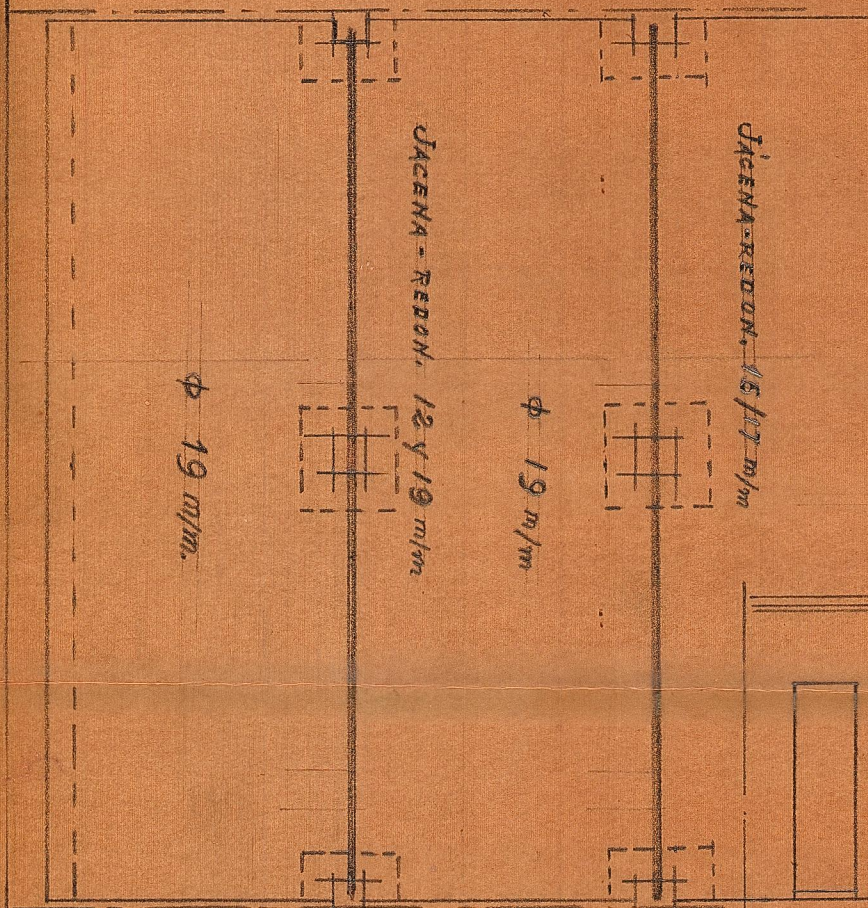

CIMENTACION Y ENTRAMADO PISO

FACHADA

SECCION

