

Proyecto de elevación

de un edificio propiedad de


D. José M<sup>o</sup> Fabra en

Liria


Escala 1:100

Valencia Junio 1943


El Arquitecto

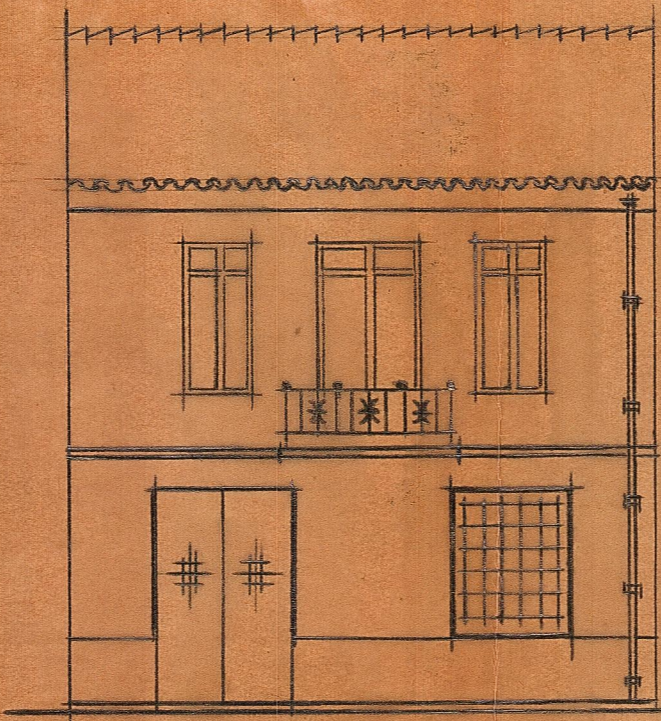


Fachada

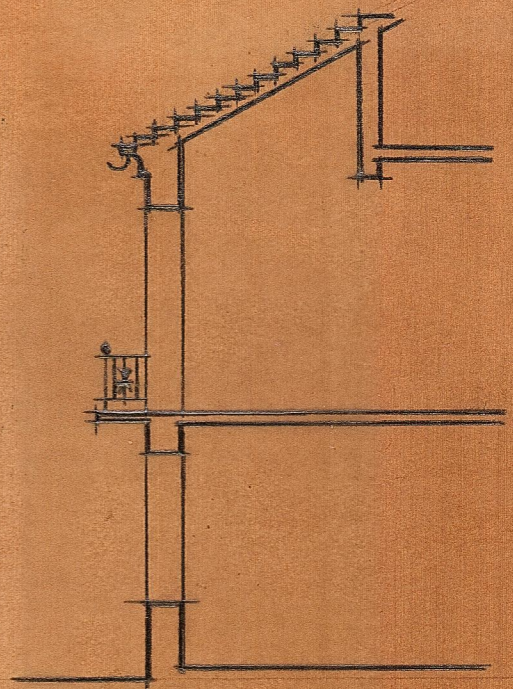


Sección

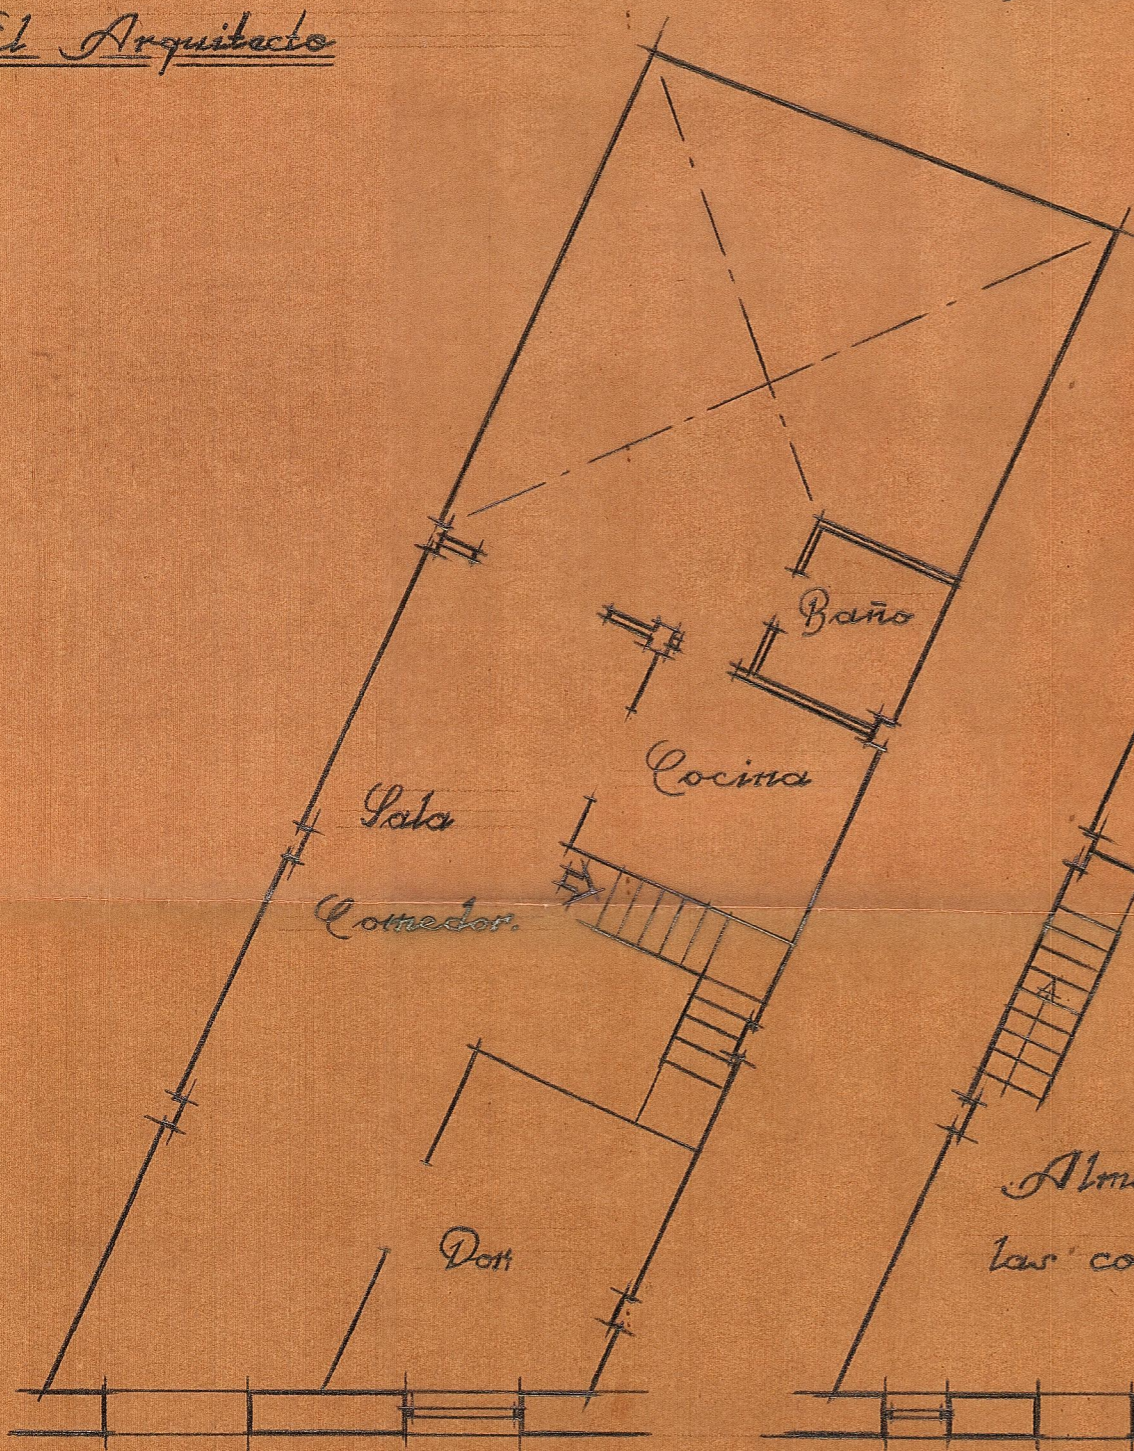

Planta Baja

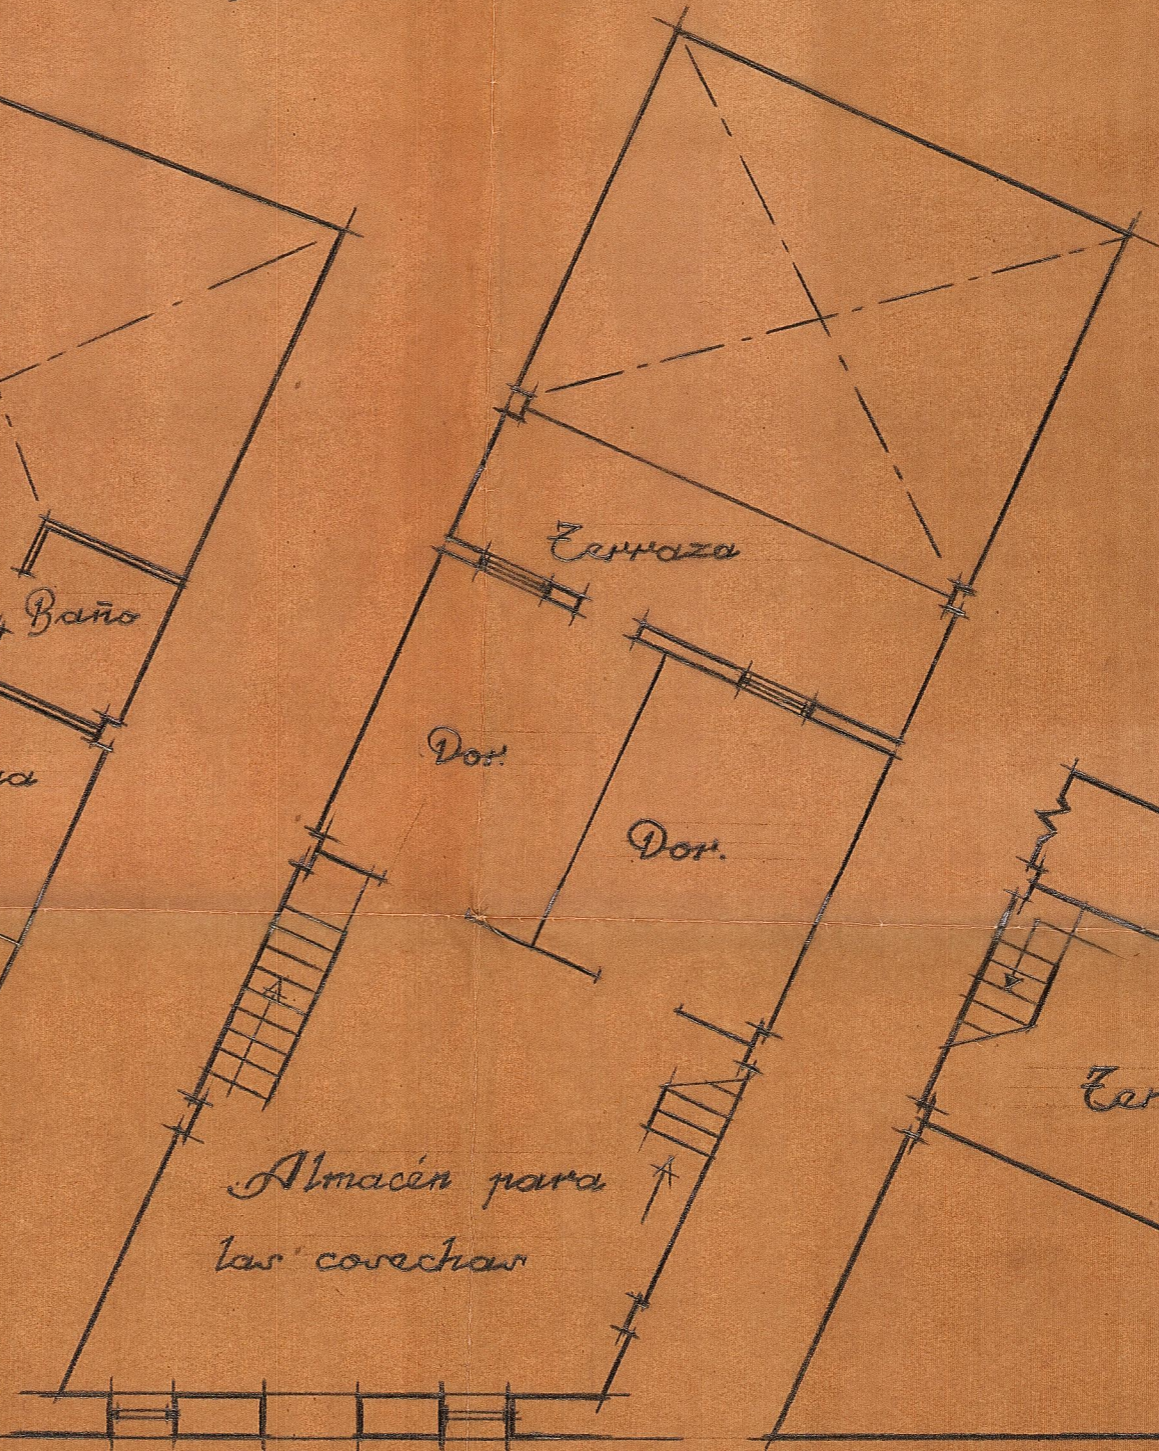

Piso Alto

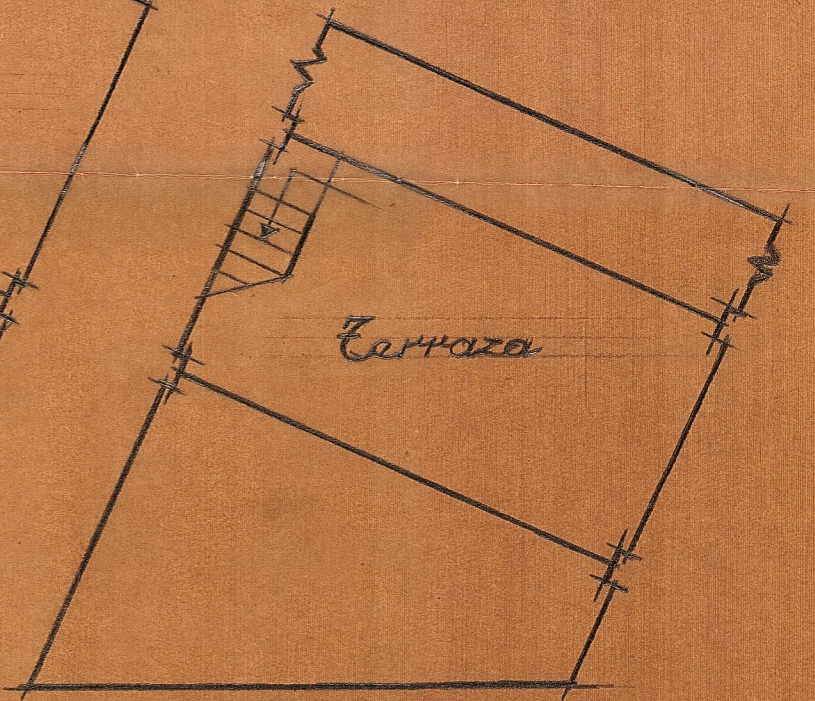

Planta de Terraza