



ESCALA 1:100

Plaza del Peso

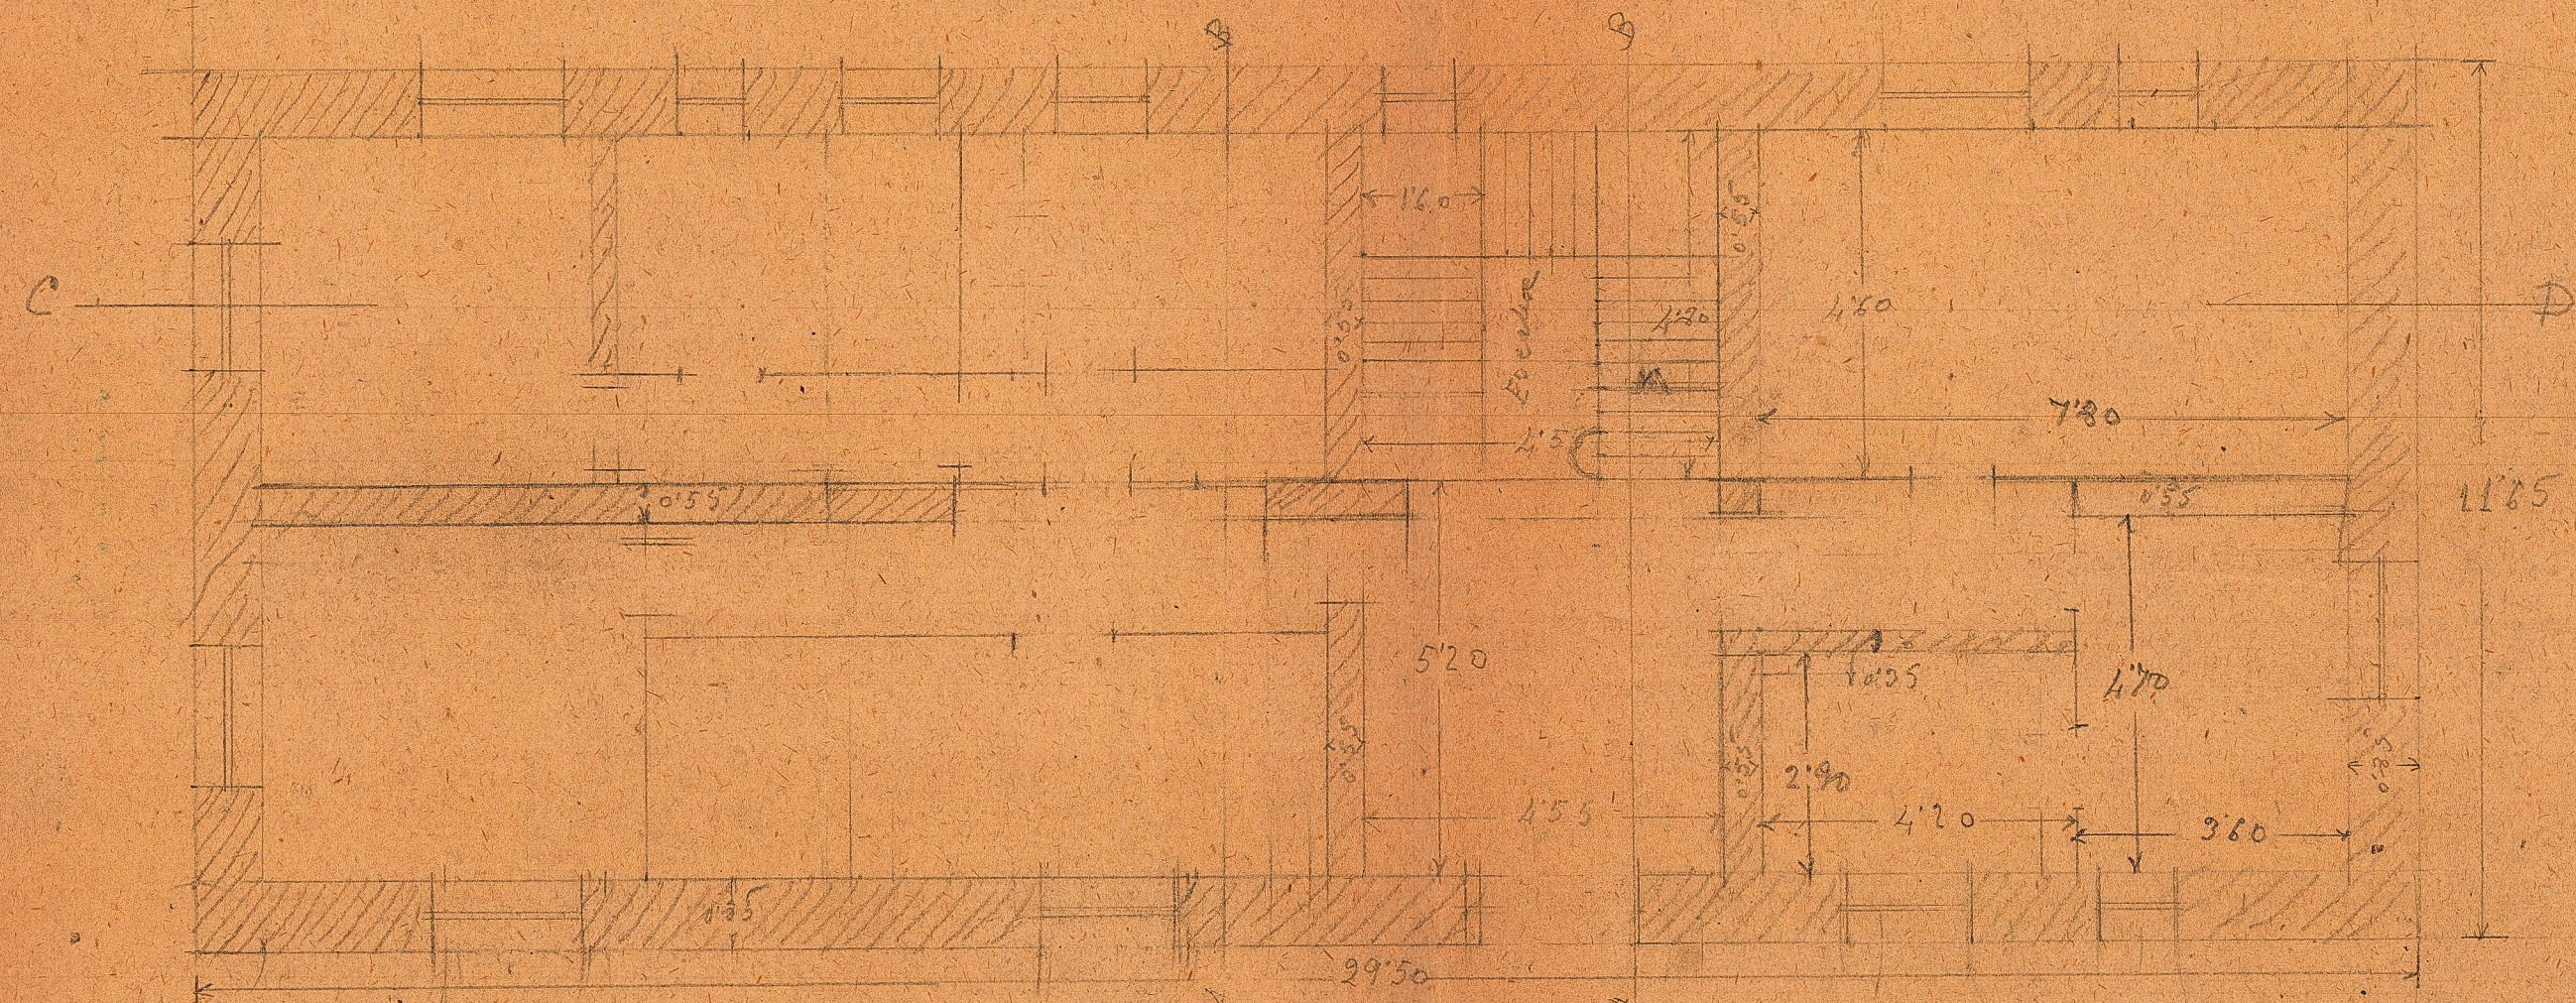


Plaza del Caudillo - Planta Baja

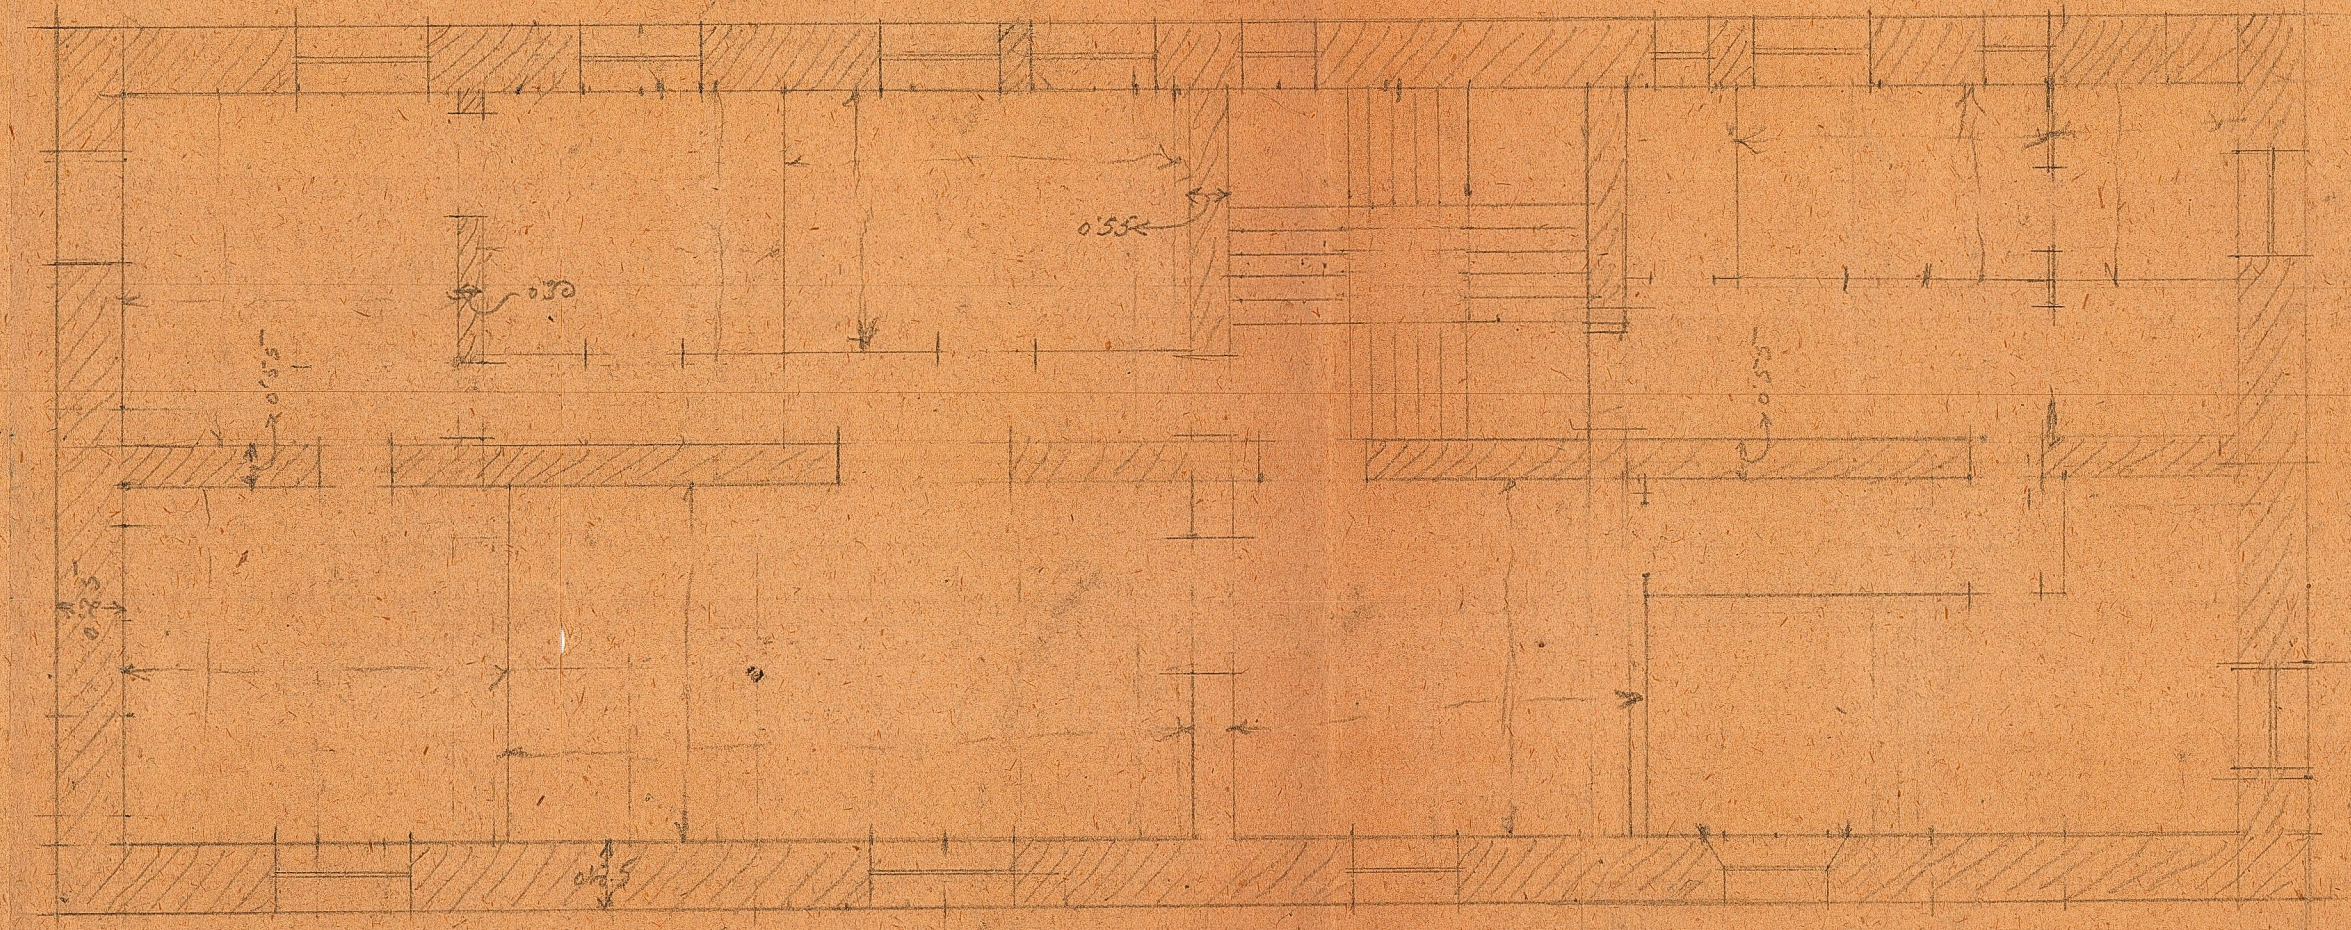


Plaza del Caudillo - Planta Alta

Ayuntamiento de Lerma

Plaza del Peso

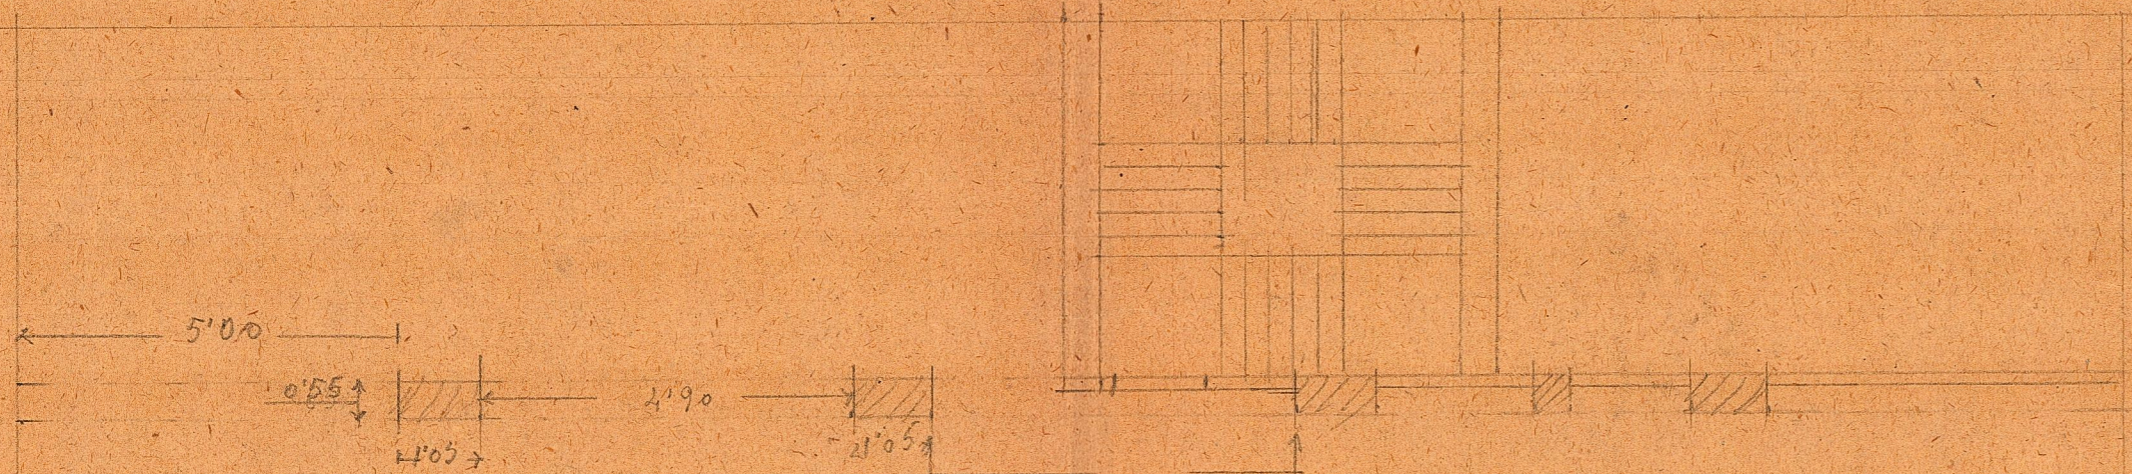


Seccion A-B

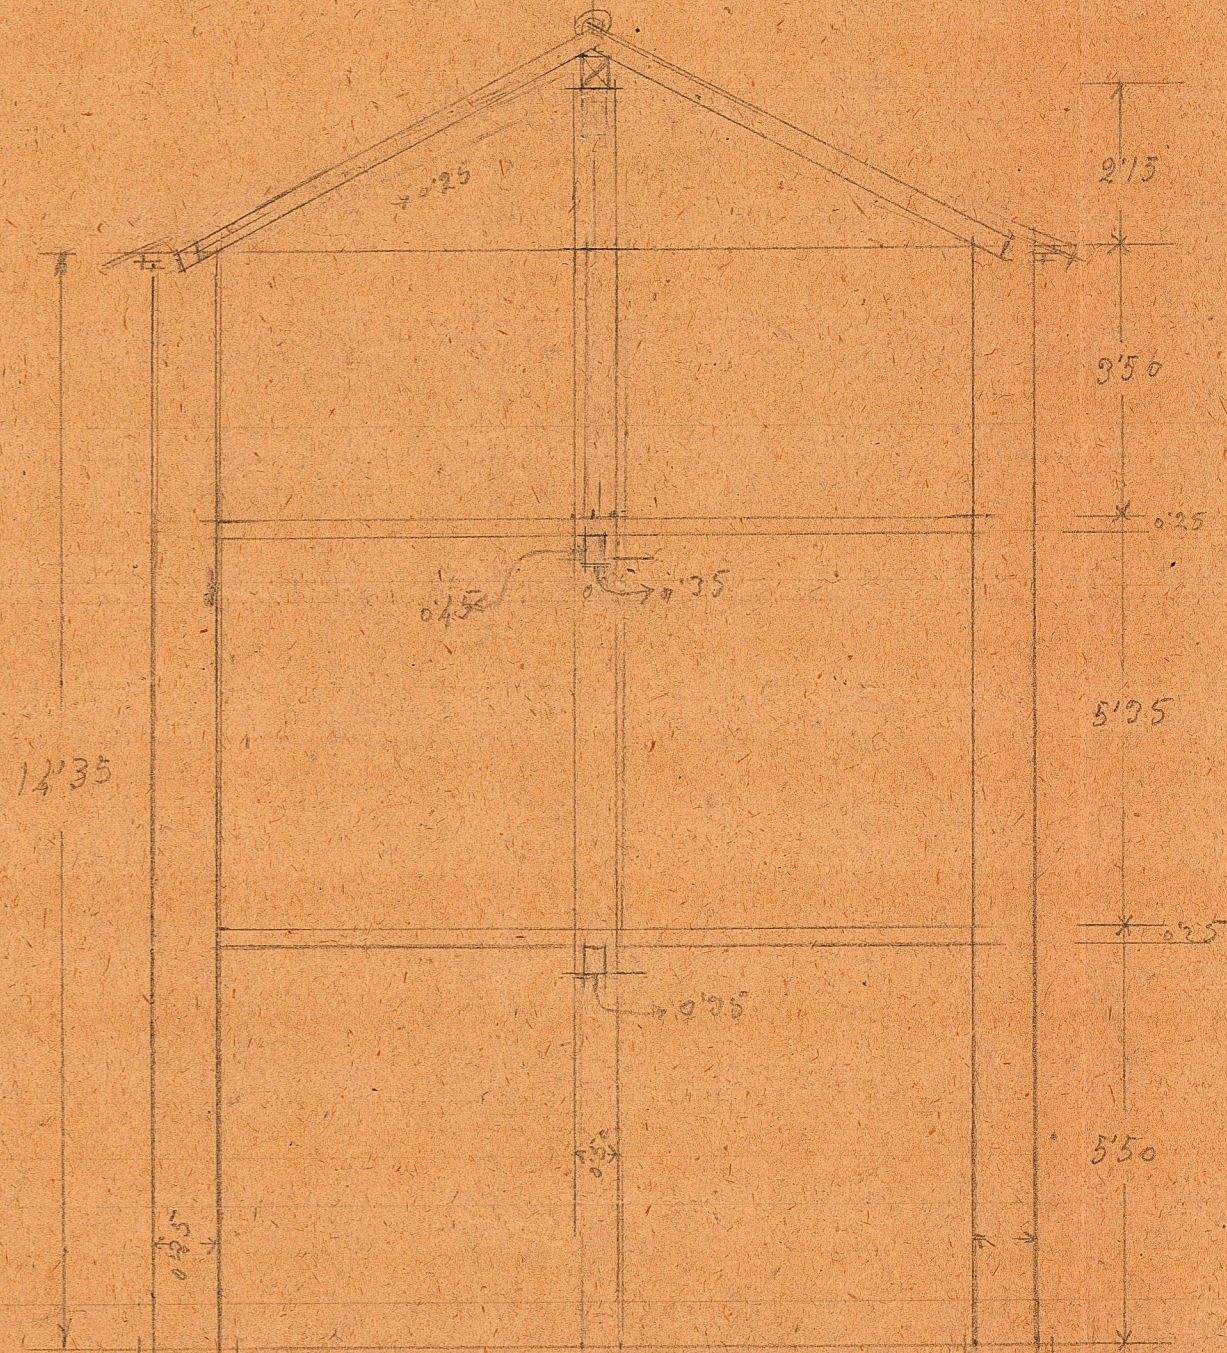

Planta Cortillo = Planta Alta 2ª

Section CD

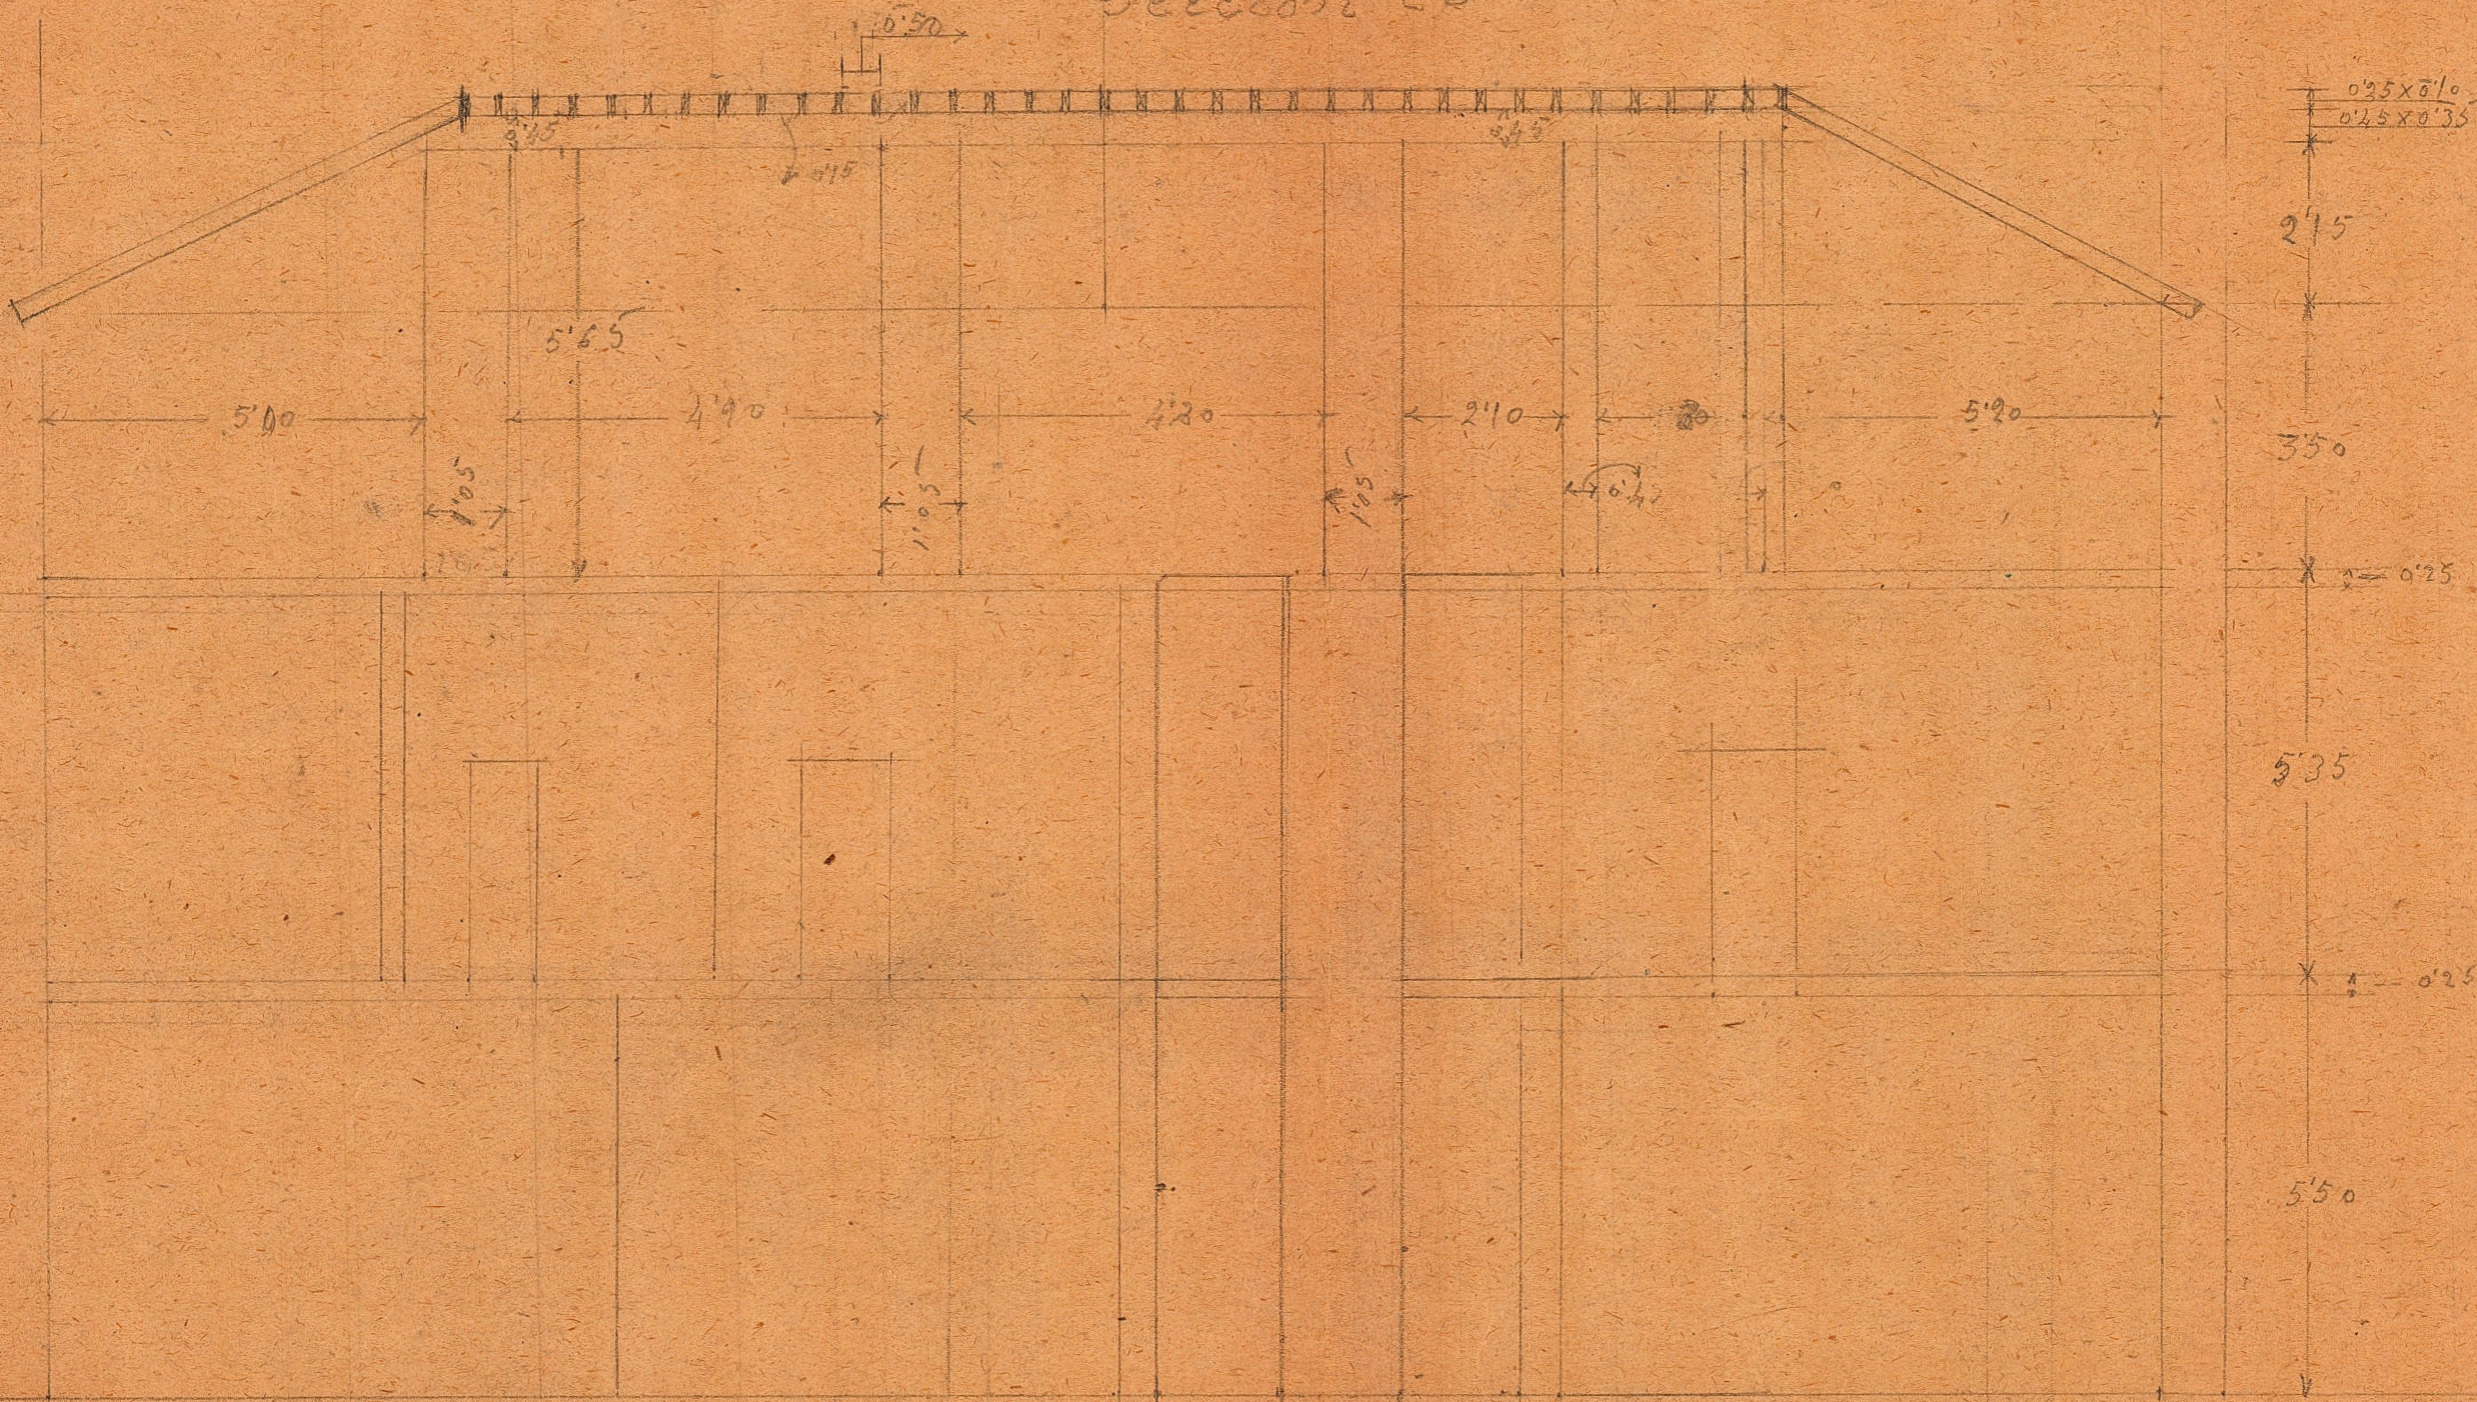

14'95

0.25 x 0.10  
0.25 x 0.35

2'15

3'50

X 0.25

5'35

X 0.25

5'50