




MADERA

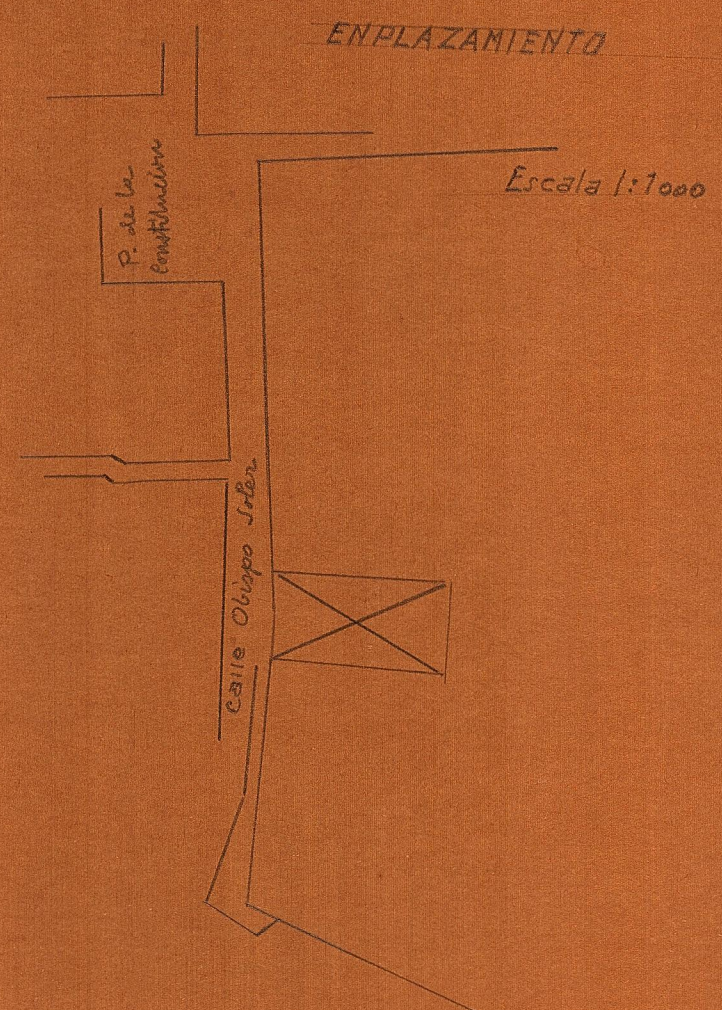



Entramado de cubierta

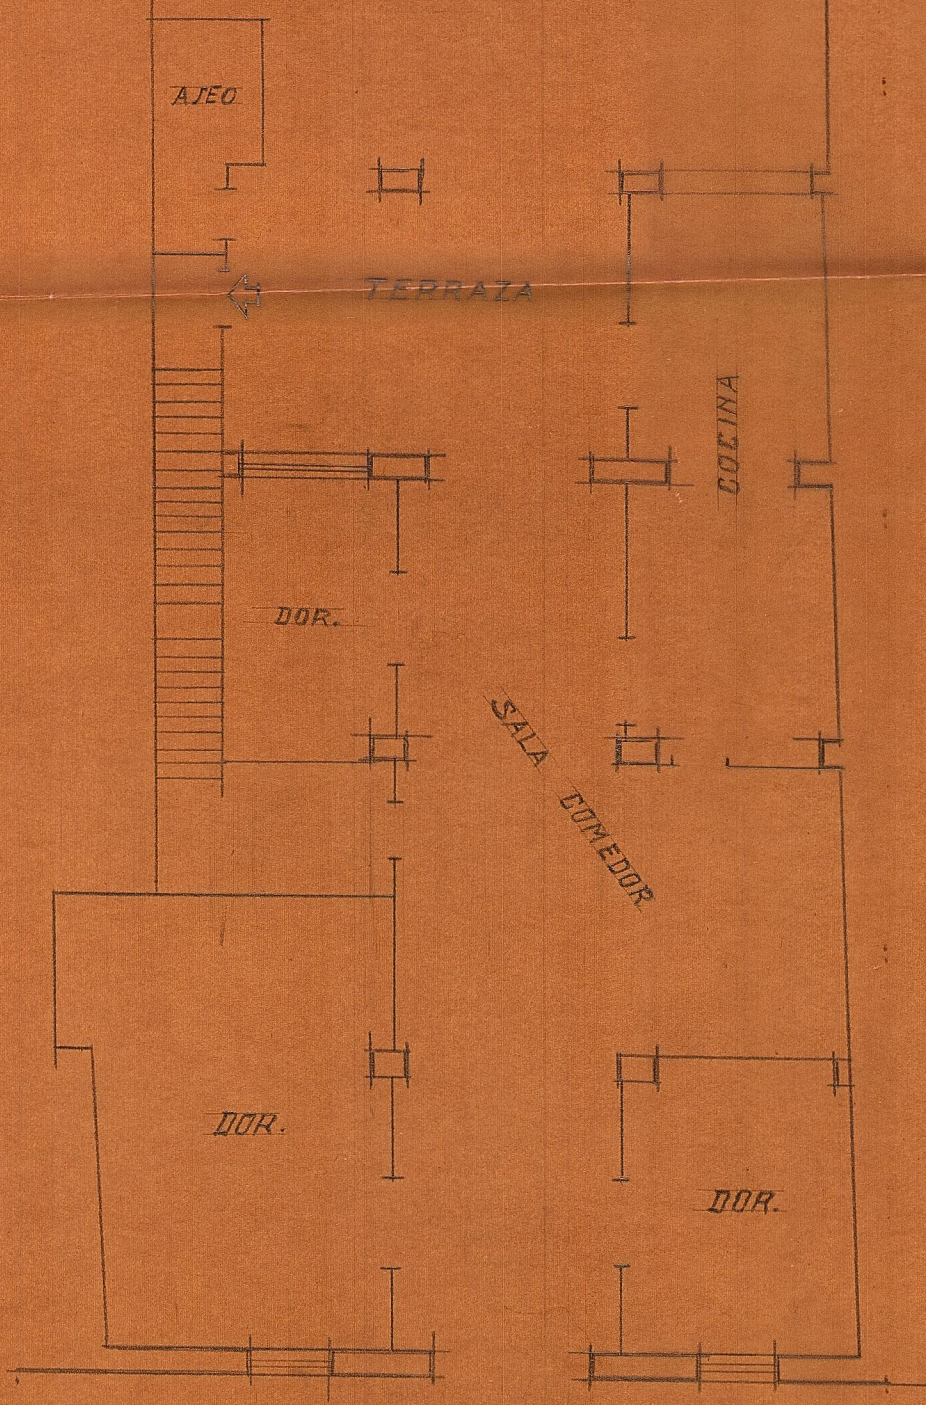


PLANTA BAJA

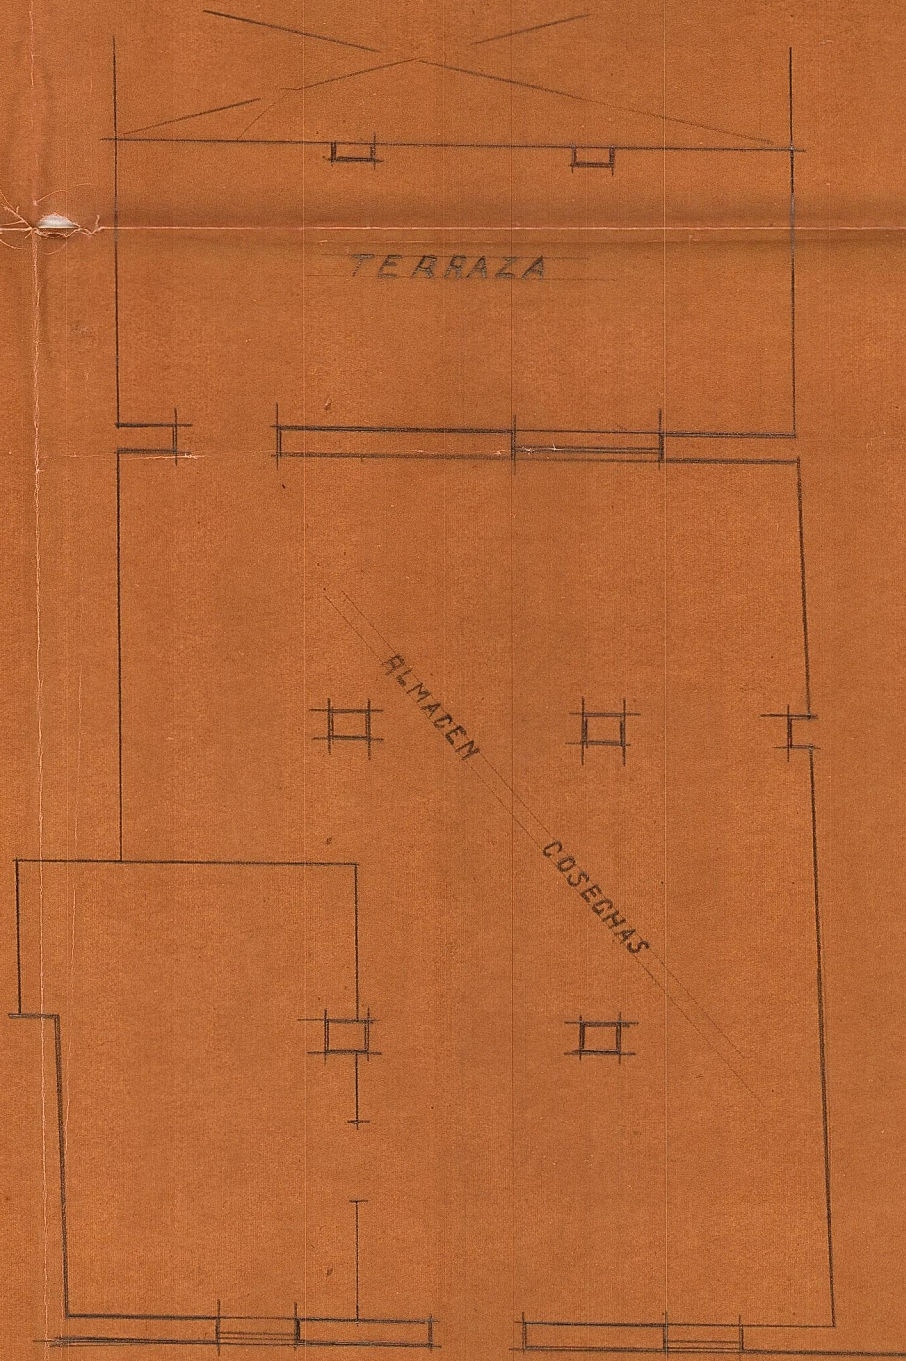

PLANTA PISO

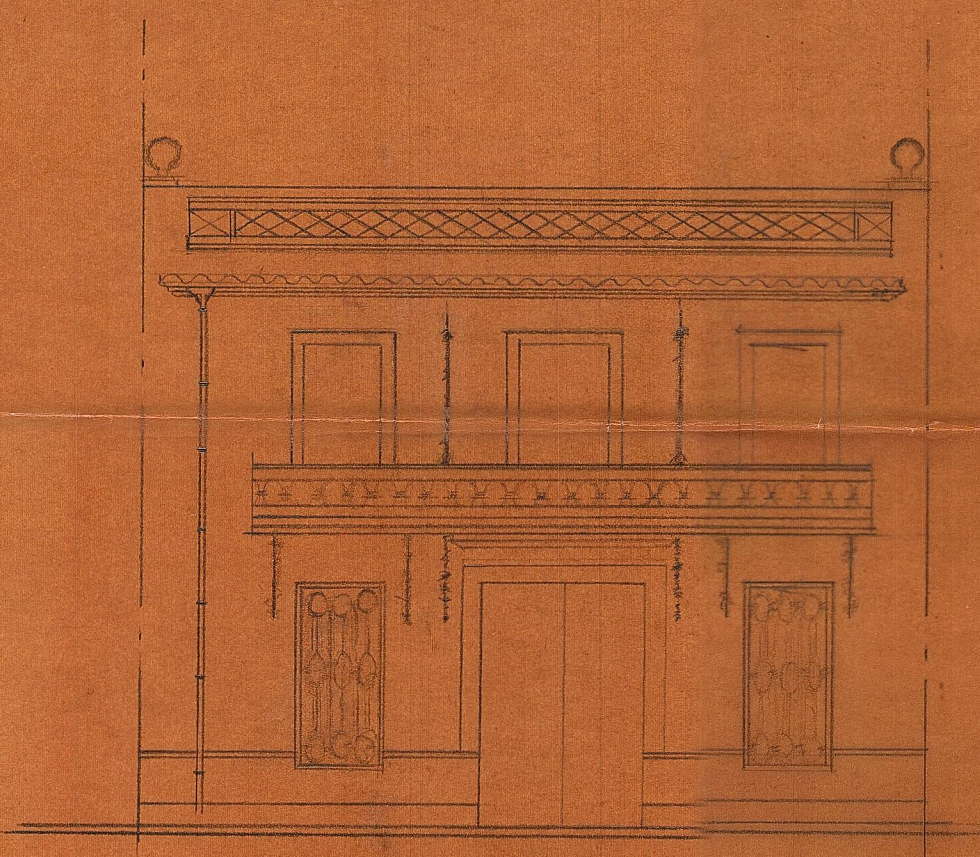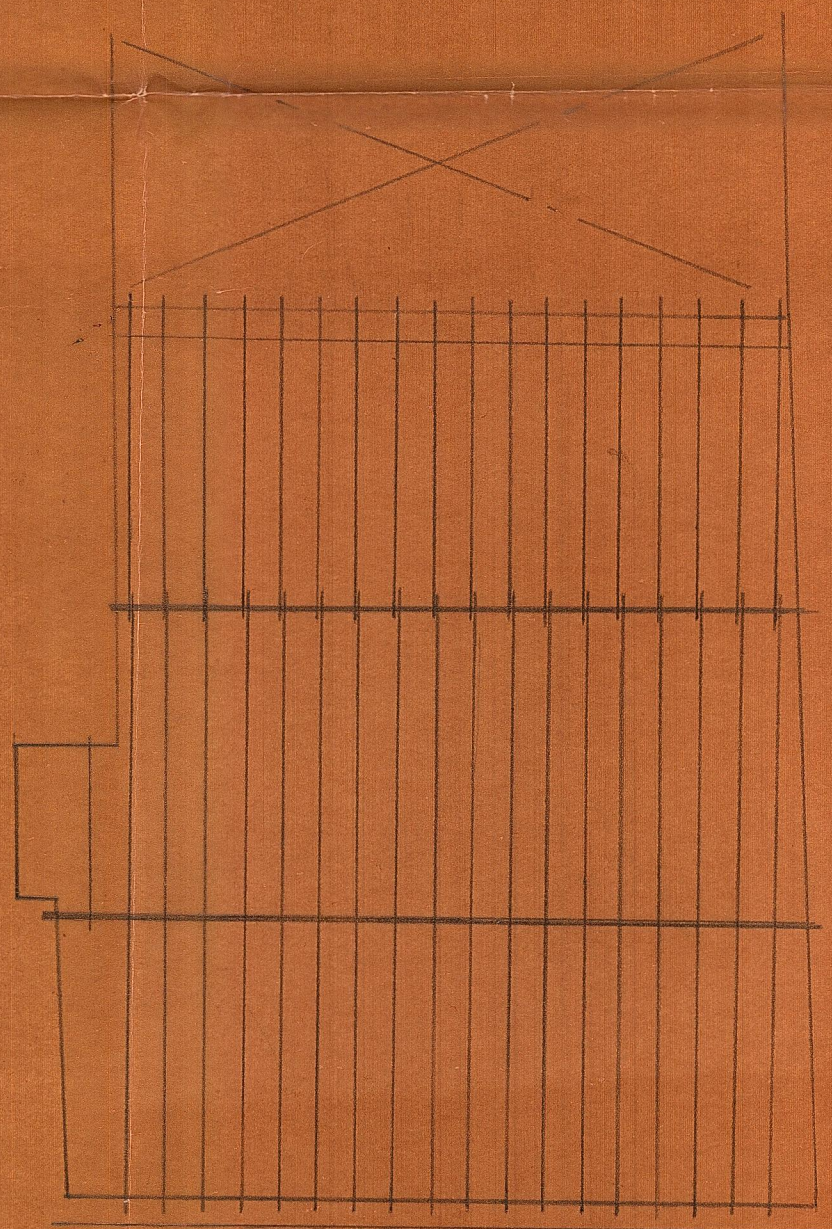

FACHADA

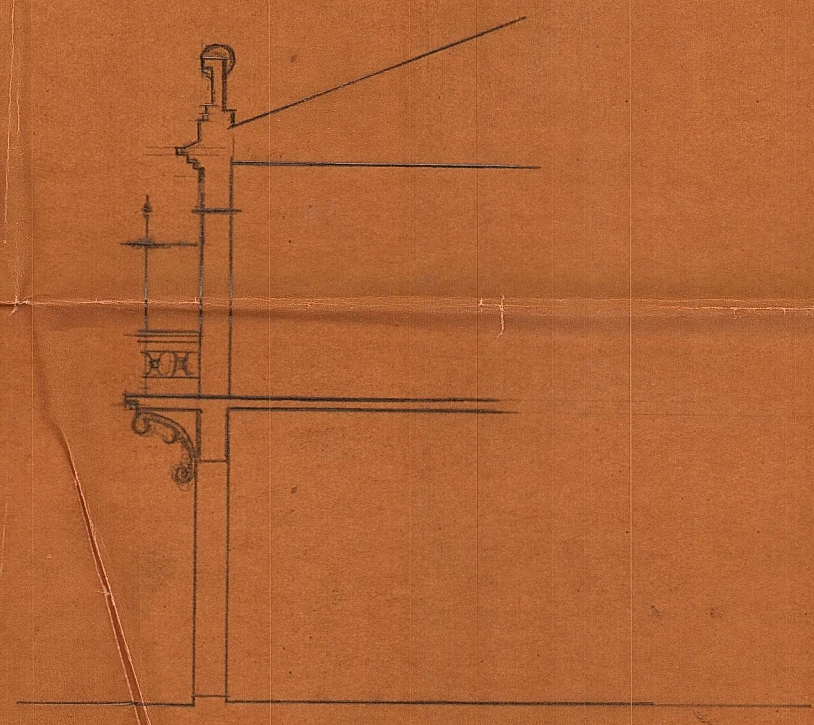

SECCION

Proyecto de edificio para D. José Agullá en Montserrat

Escala 1:100

VALENCIA ENERO 1943

El Arquitecto