


Proyecto de distribución en planta alta edificio n° 4
calle S. José

Montserrat

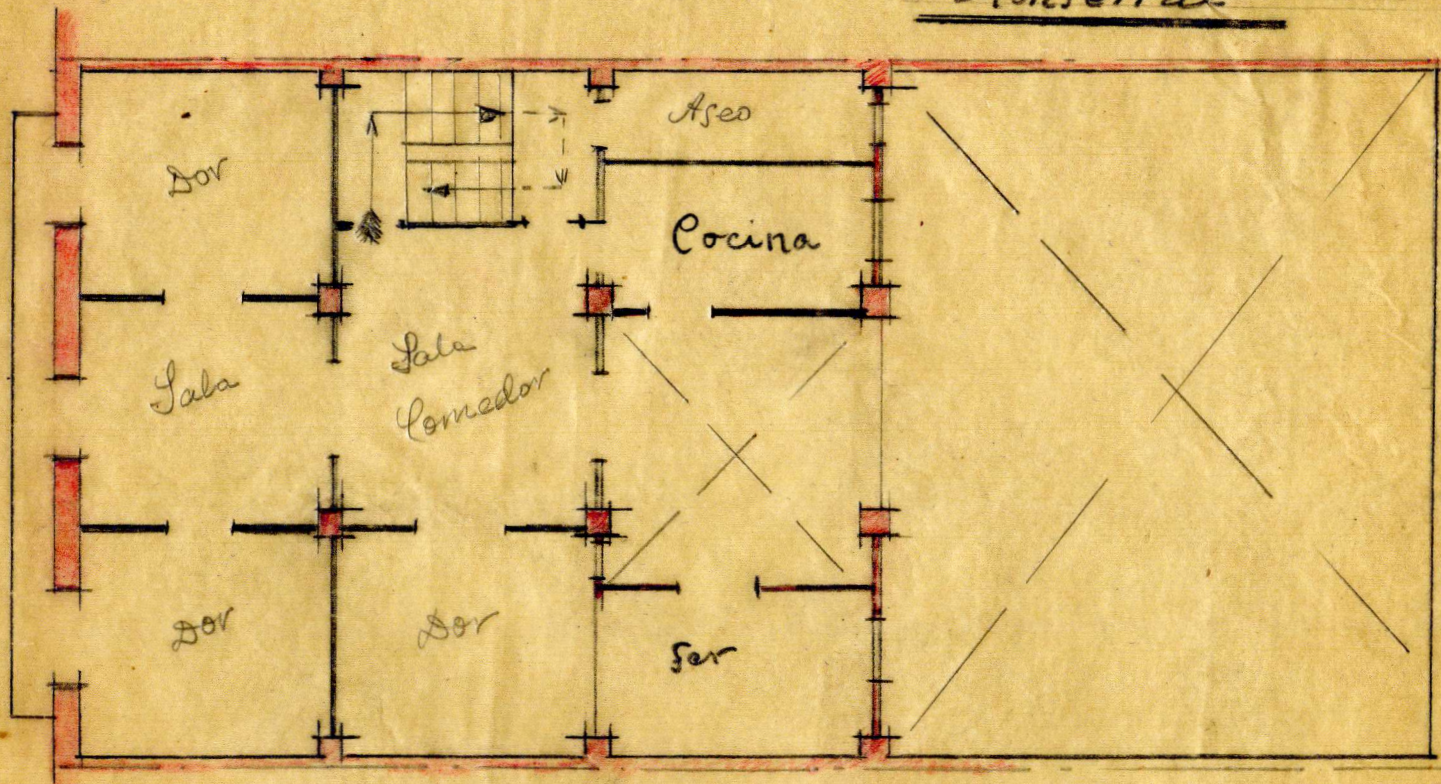

Escala 1/300

Valencia Septiembre 1947

El Arquitecto