





Plantas de disposición

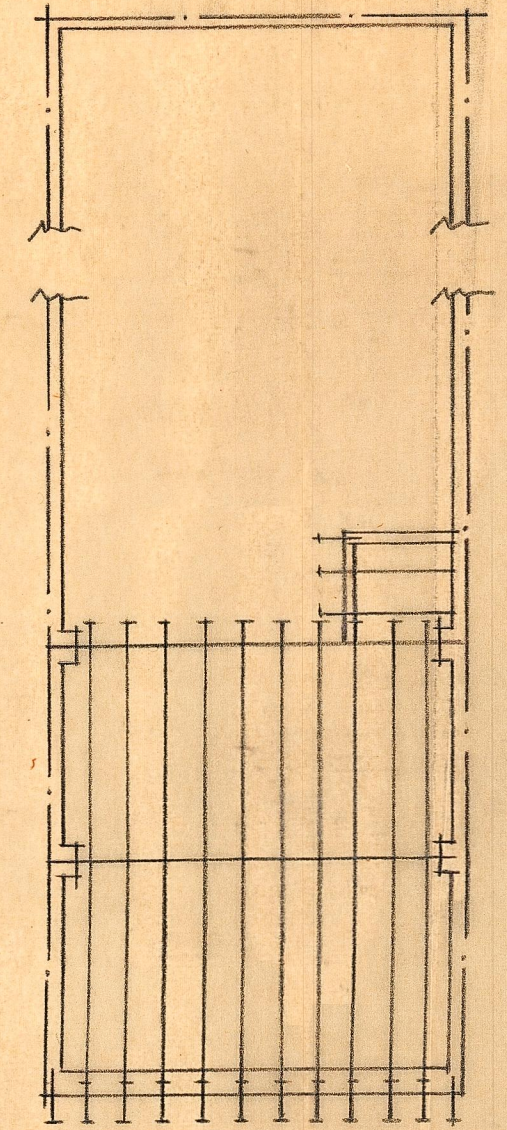


Entramado de cubierta

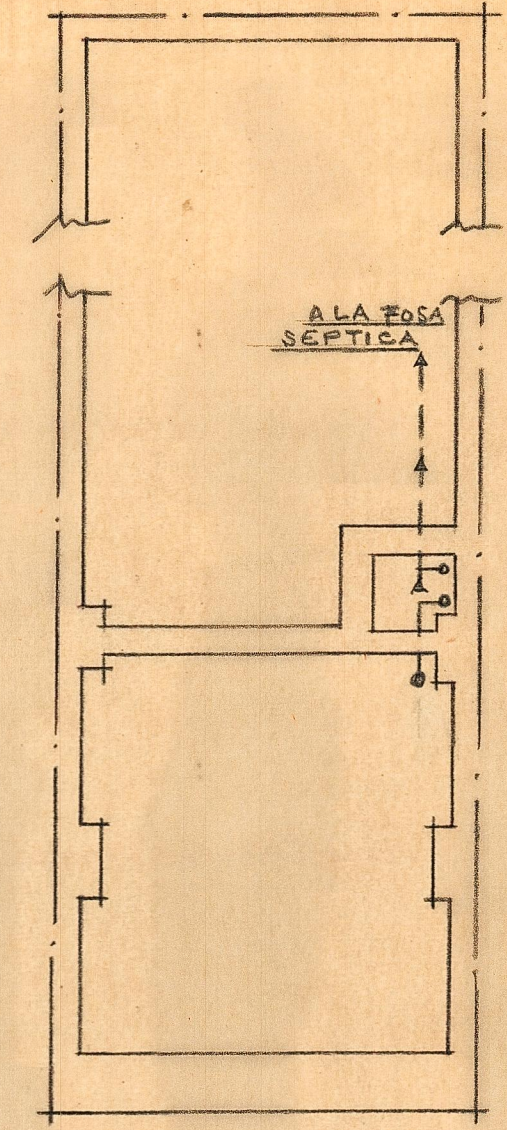

Cimentación y desague

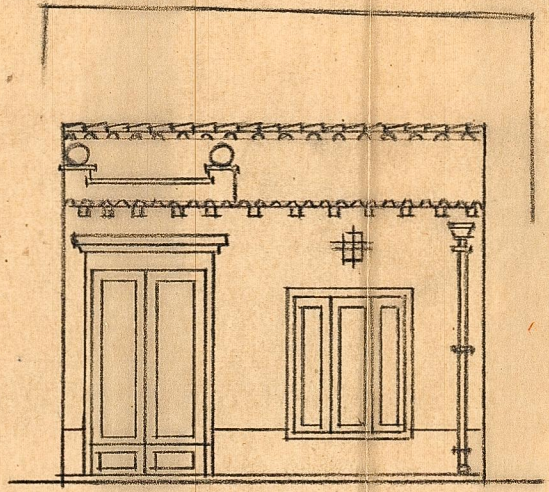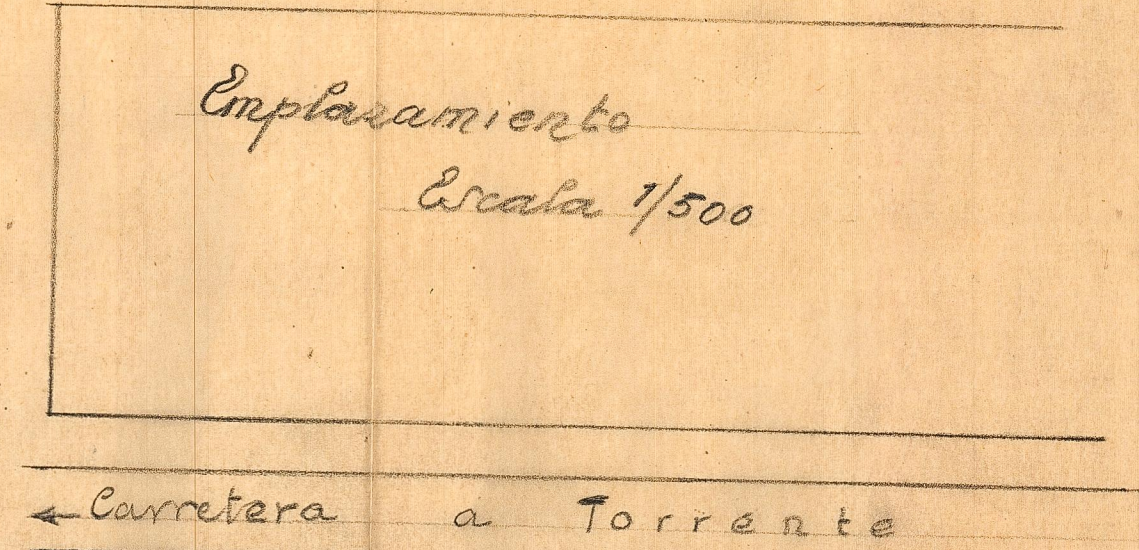

Frente

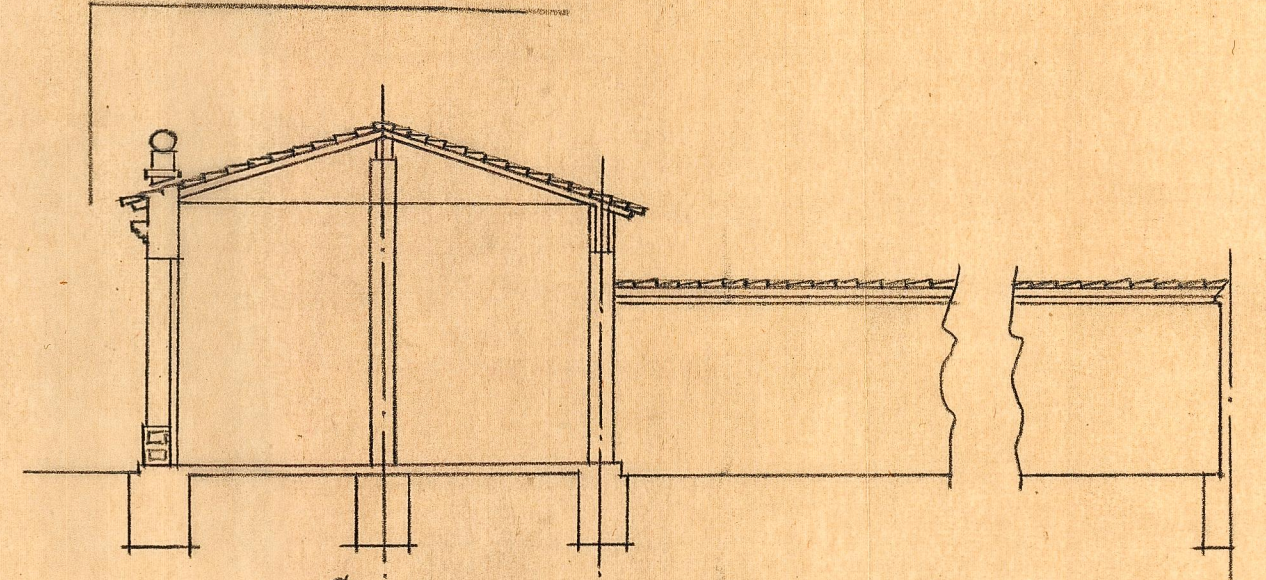

Sección longitudinal

EDIFICIO DE PLANTA BAJA EN MONSERRAT

ESCALA 1/100

Valeriano Jurio de 1953
EL ARQUITECTO