




*Proyecto de casa Ayuntamiento y viviendas para
los maestros en Alcazar.*

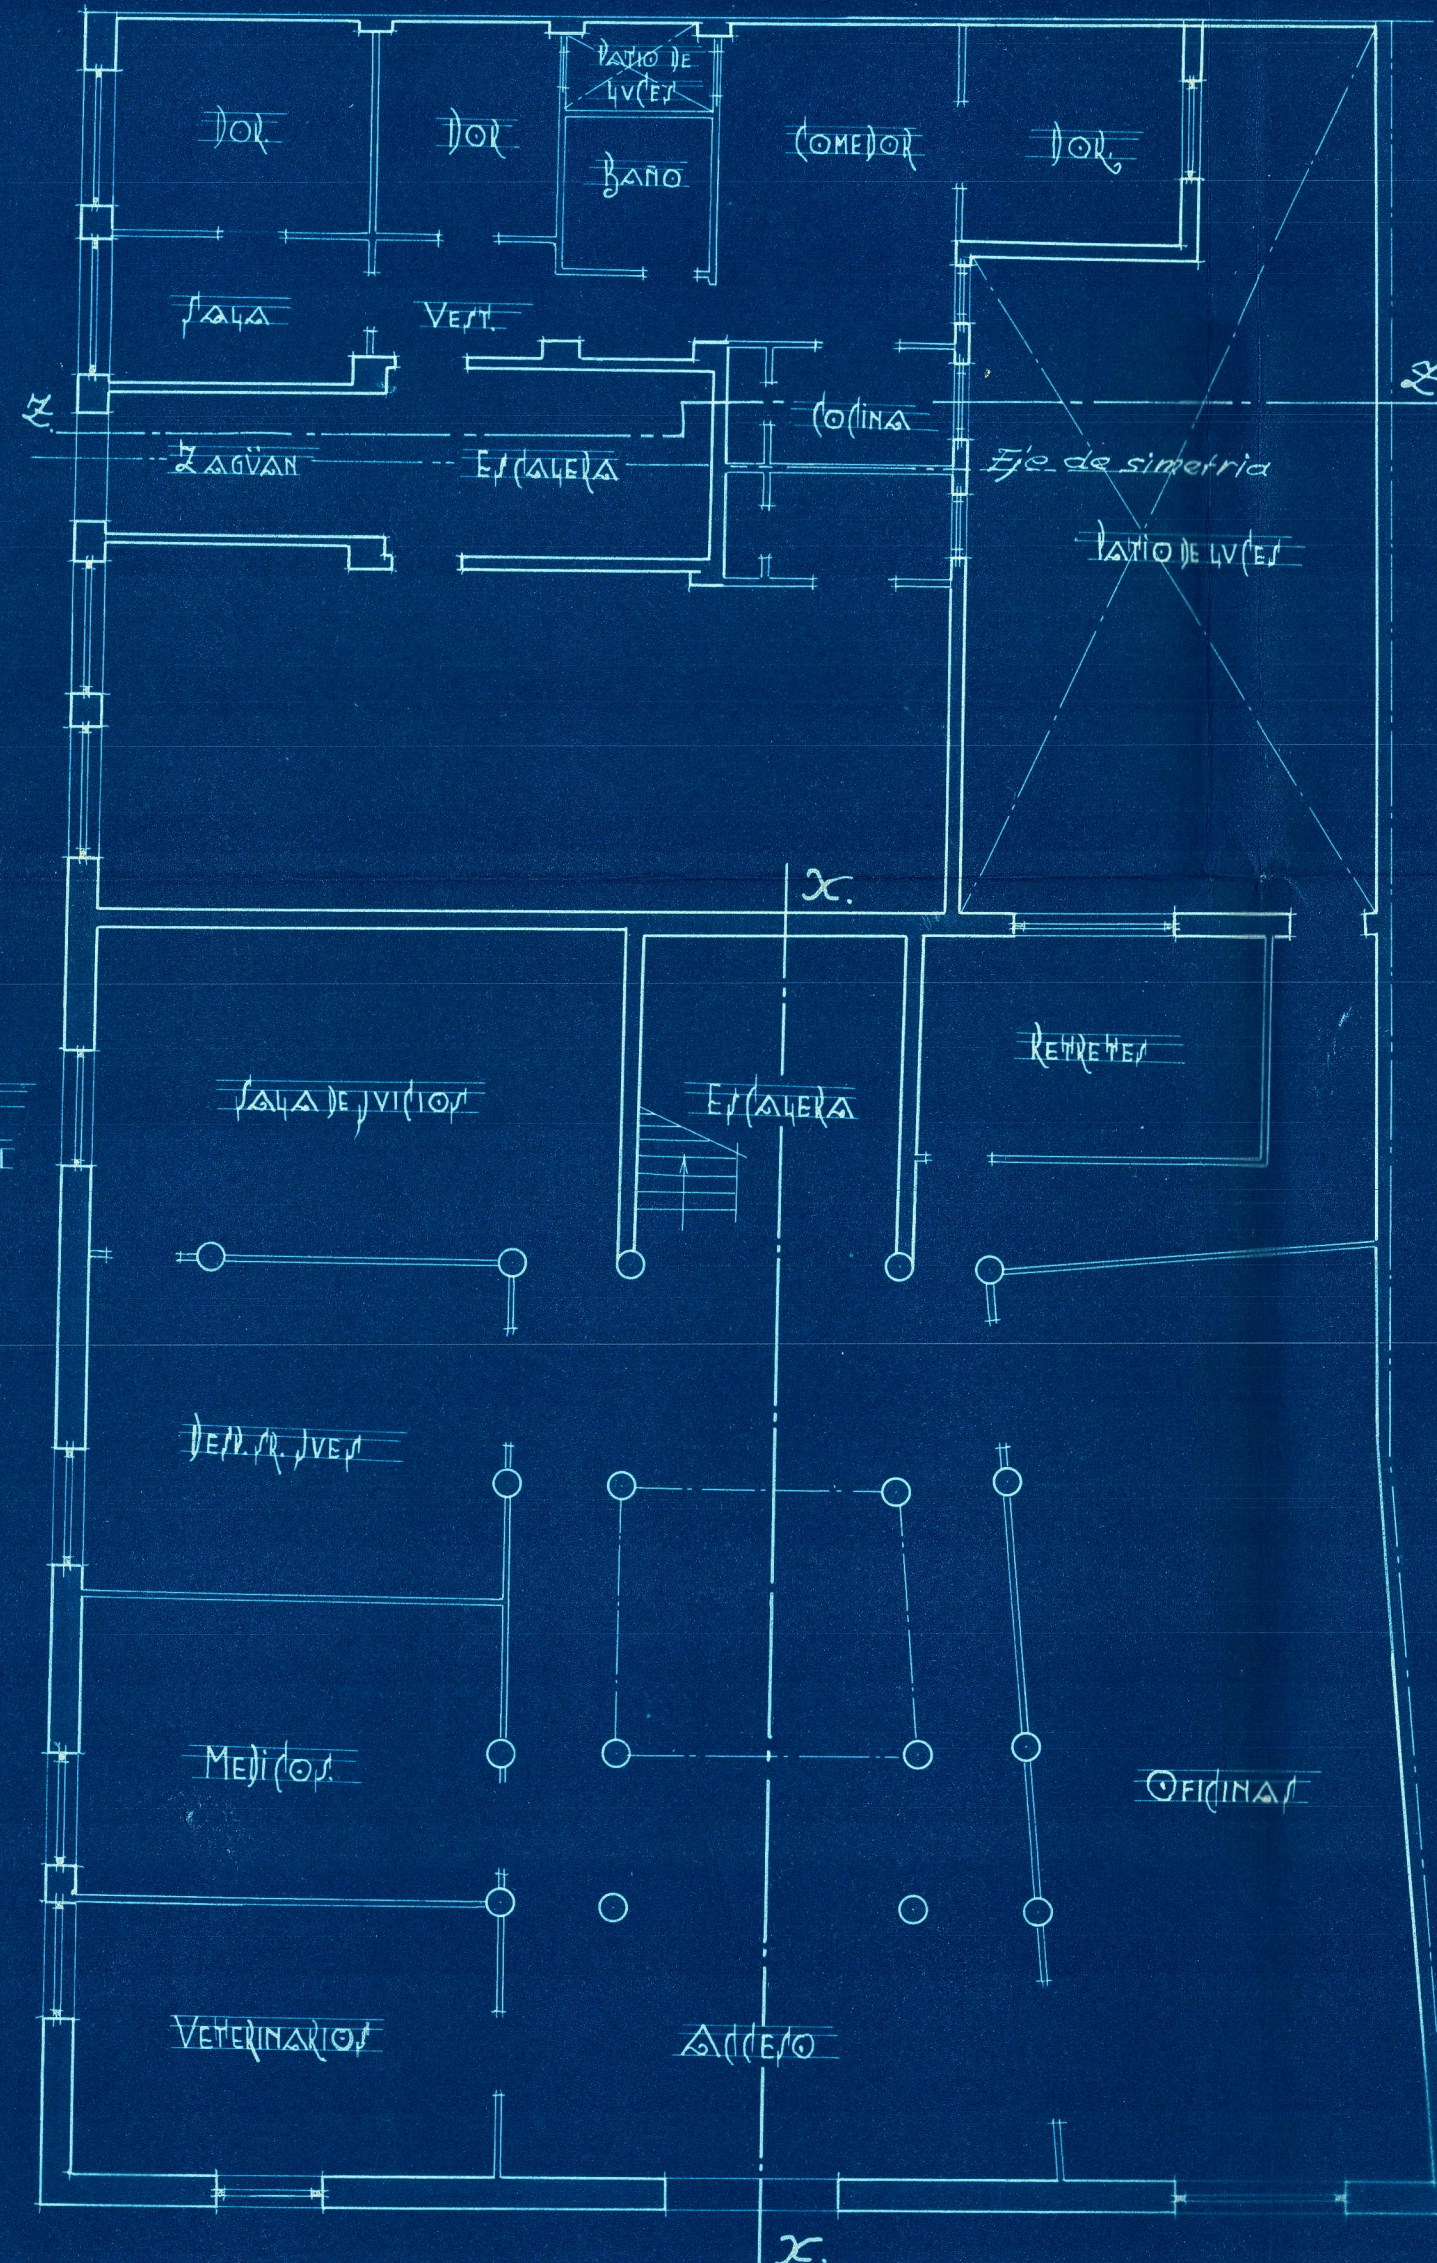

PLANTA DE LA CONSTITUCION
PLANTA BAJA

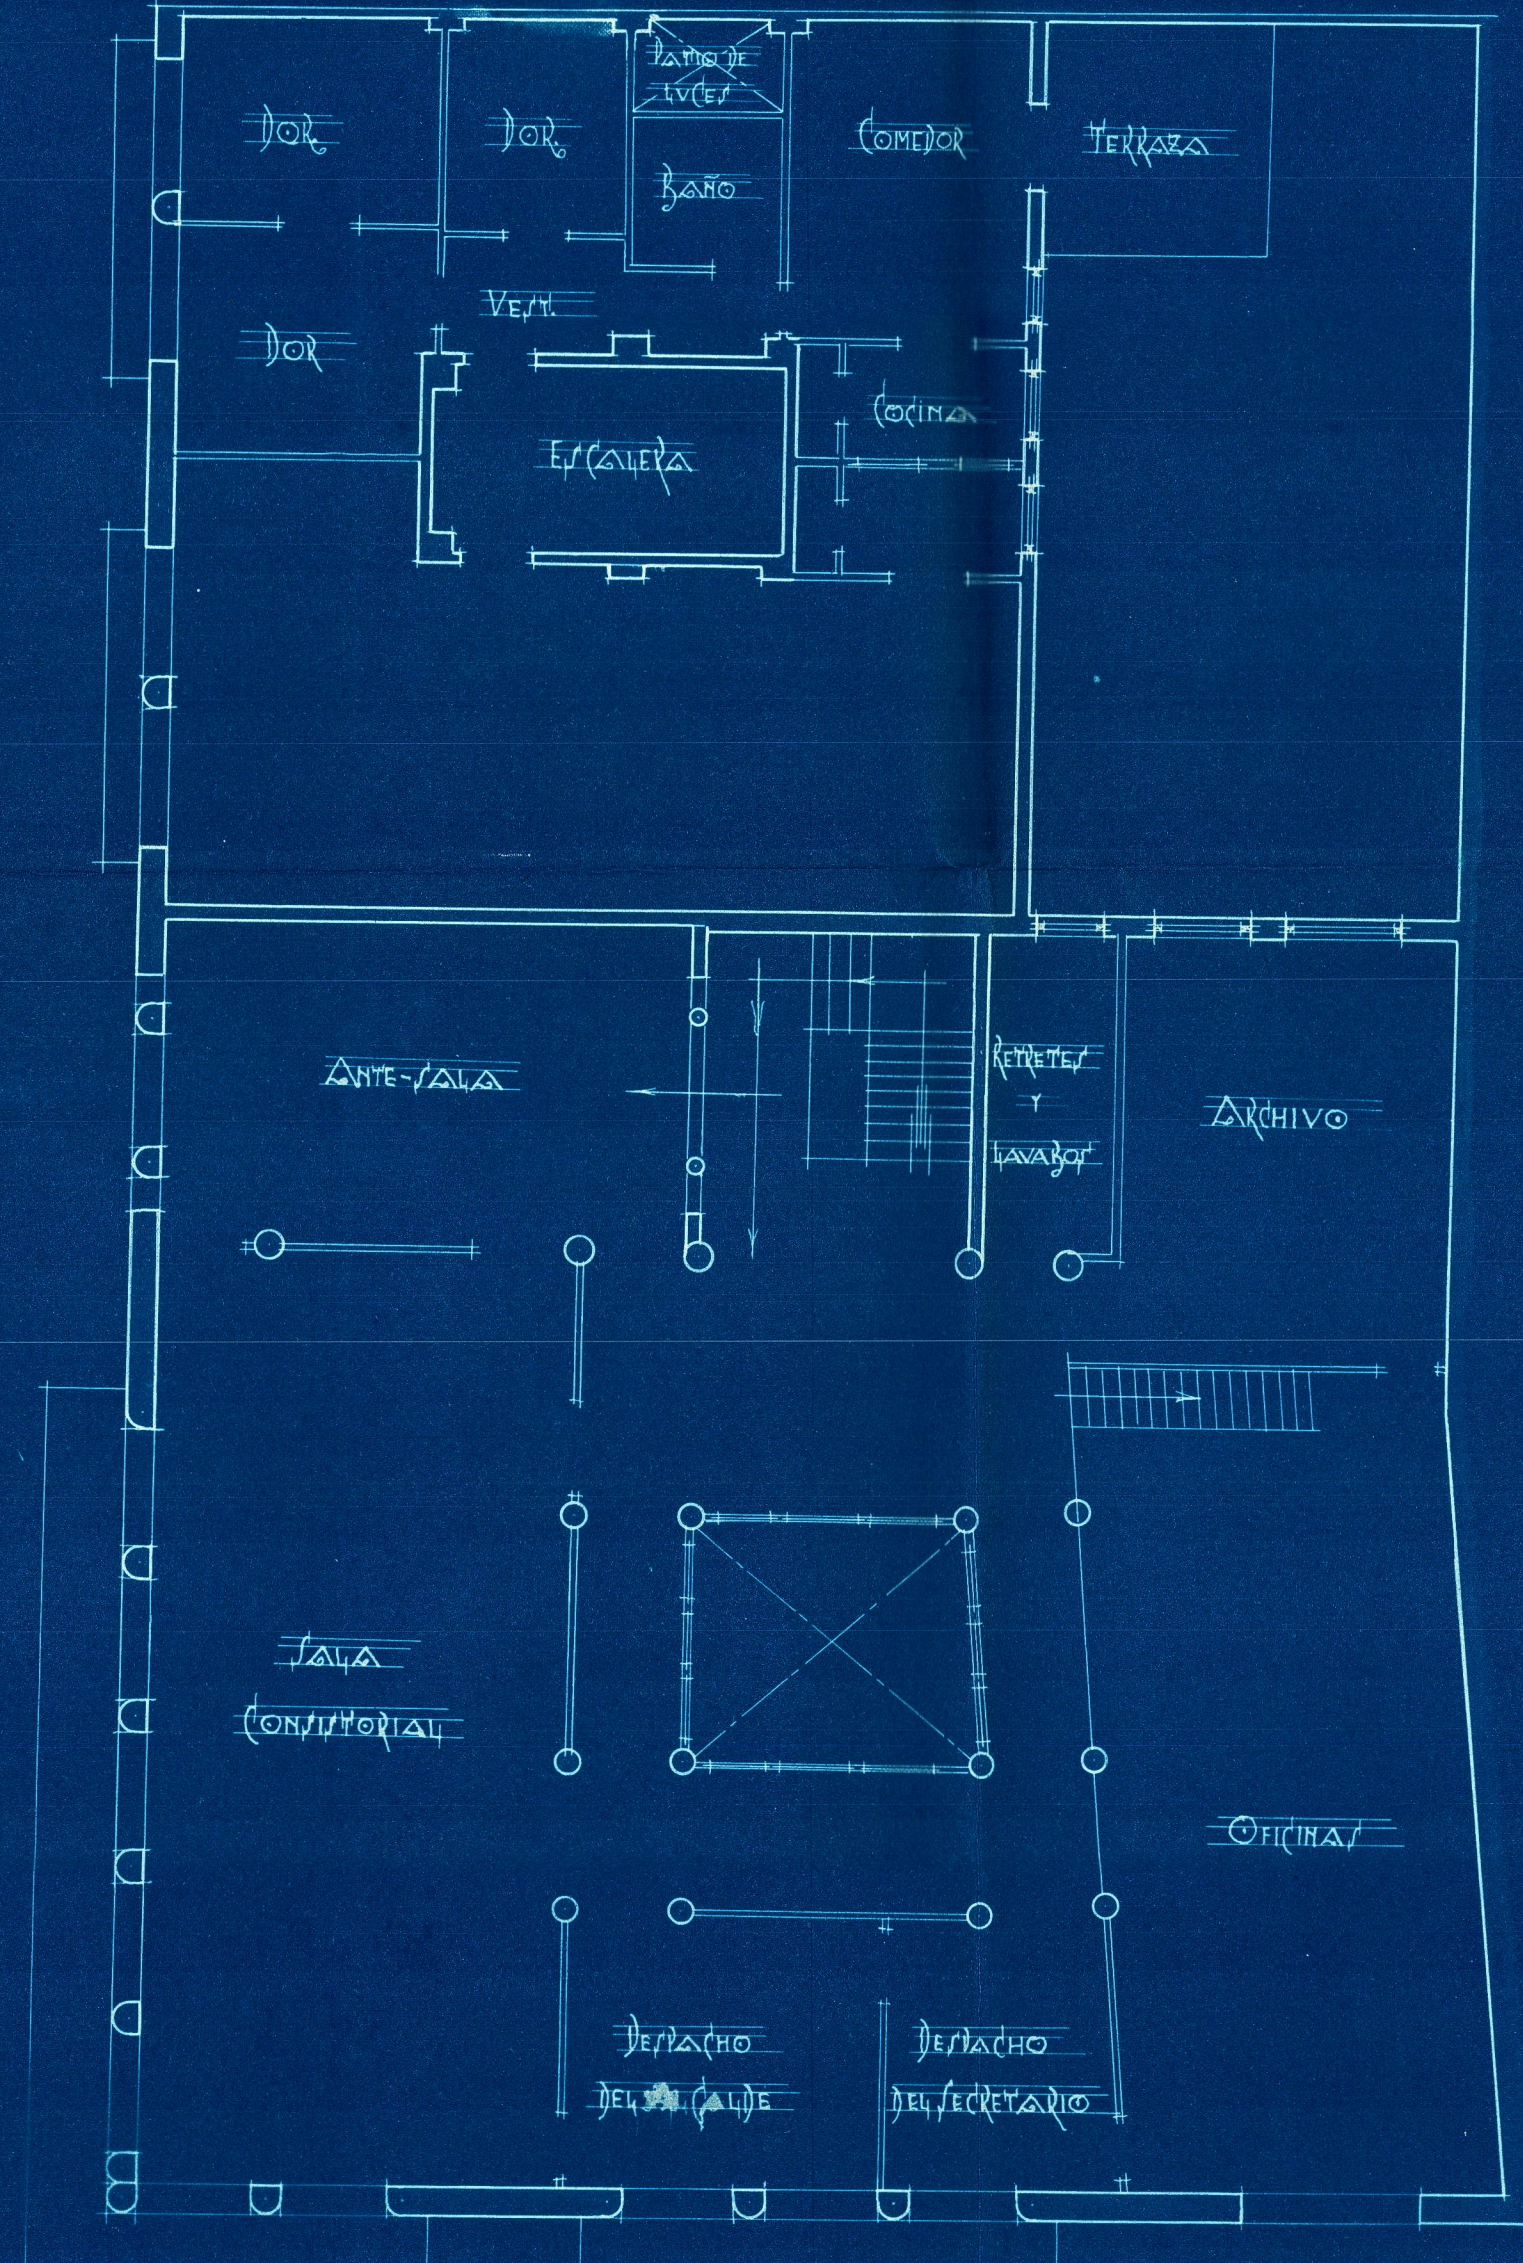

PLANTA NOBLE

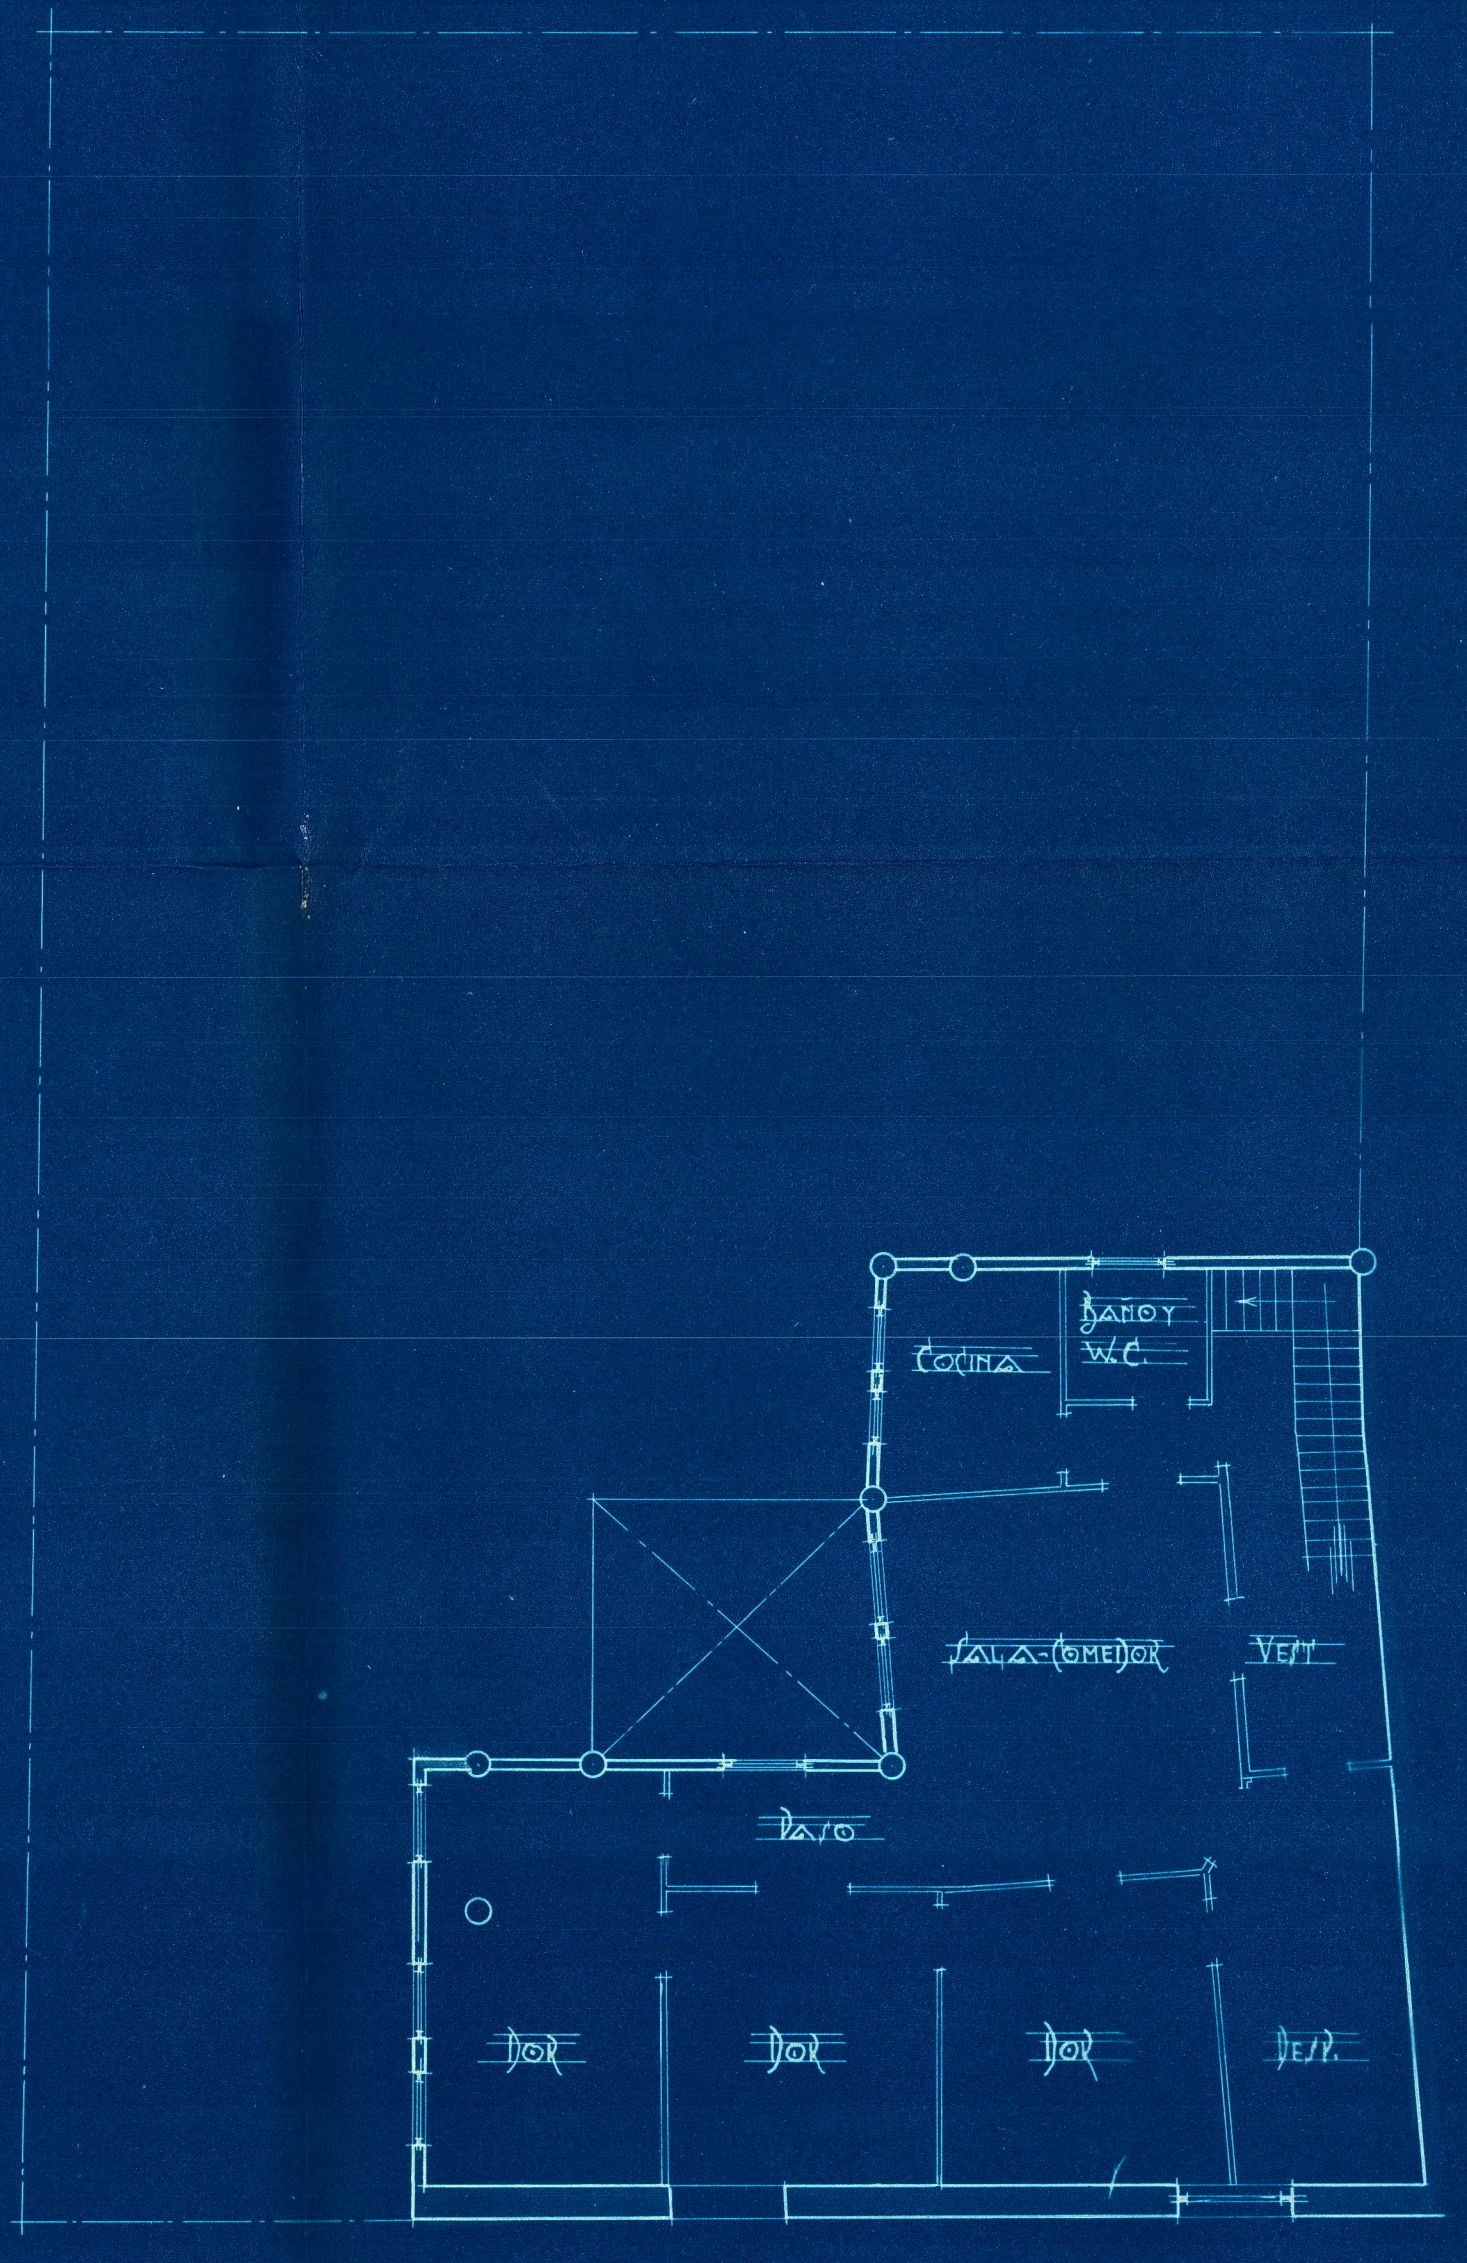

PLANTA ALTA

Escala 1:100
Valencia 15 Enero 1930
El Arquitecto