




Reforma del proyecto de edificio con fachada a la C. de Calvo Sotelo - Mistata

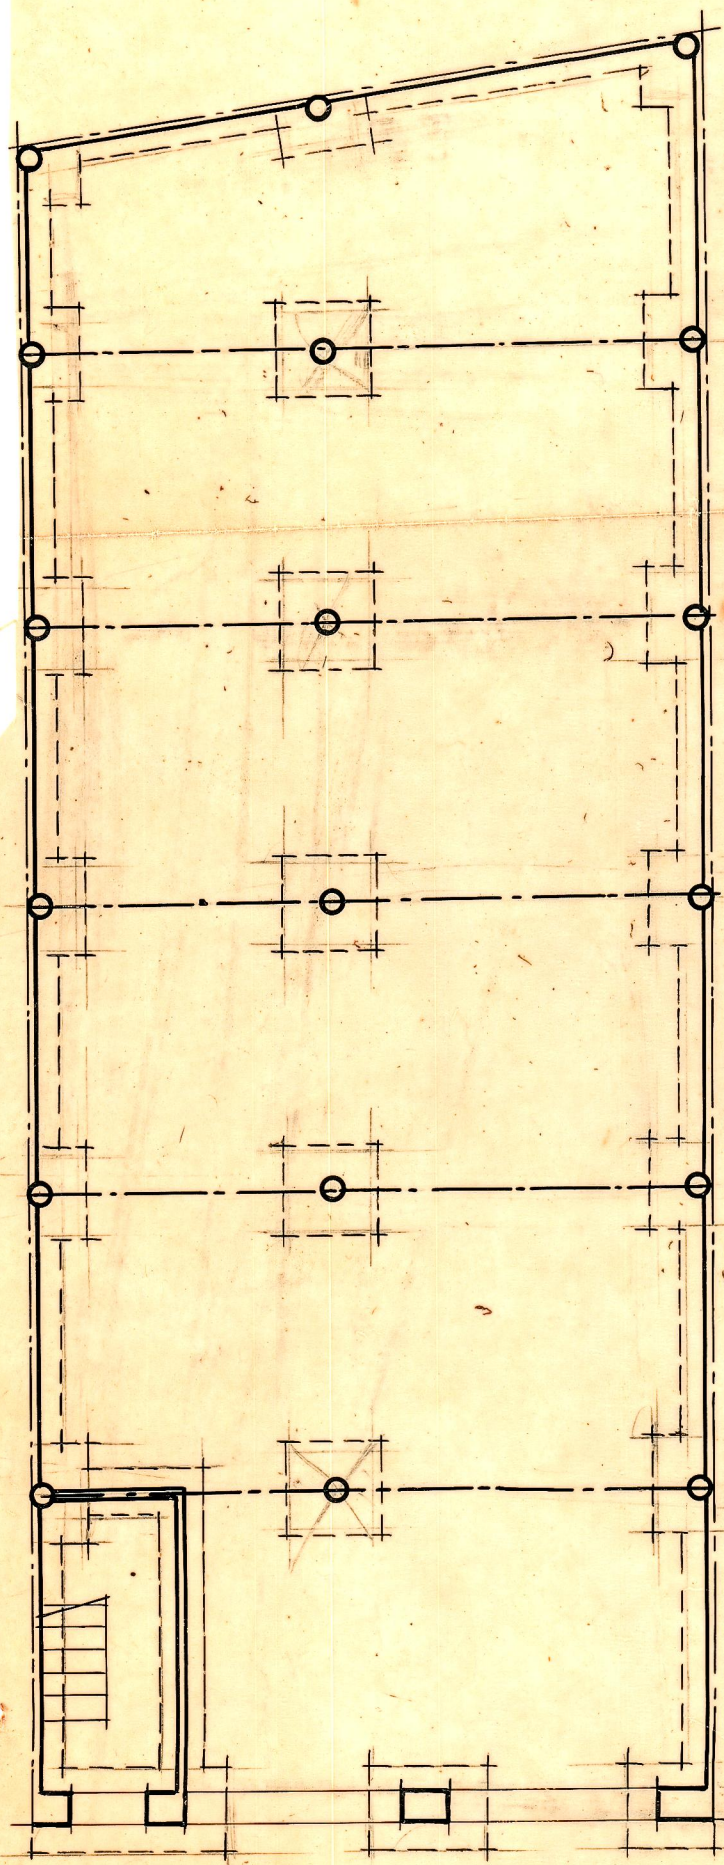

Planta baja
Cimientos y Entramados

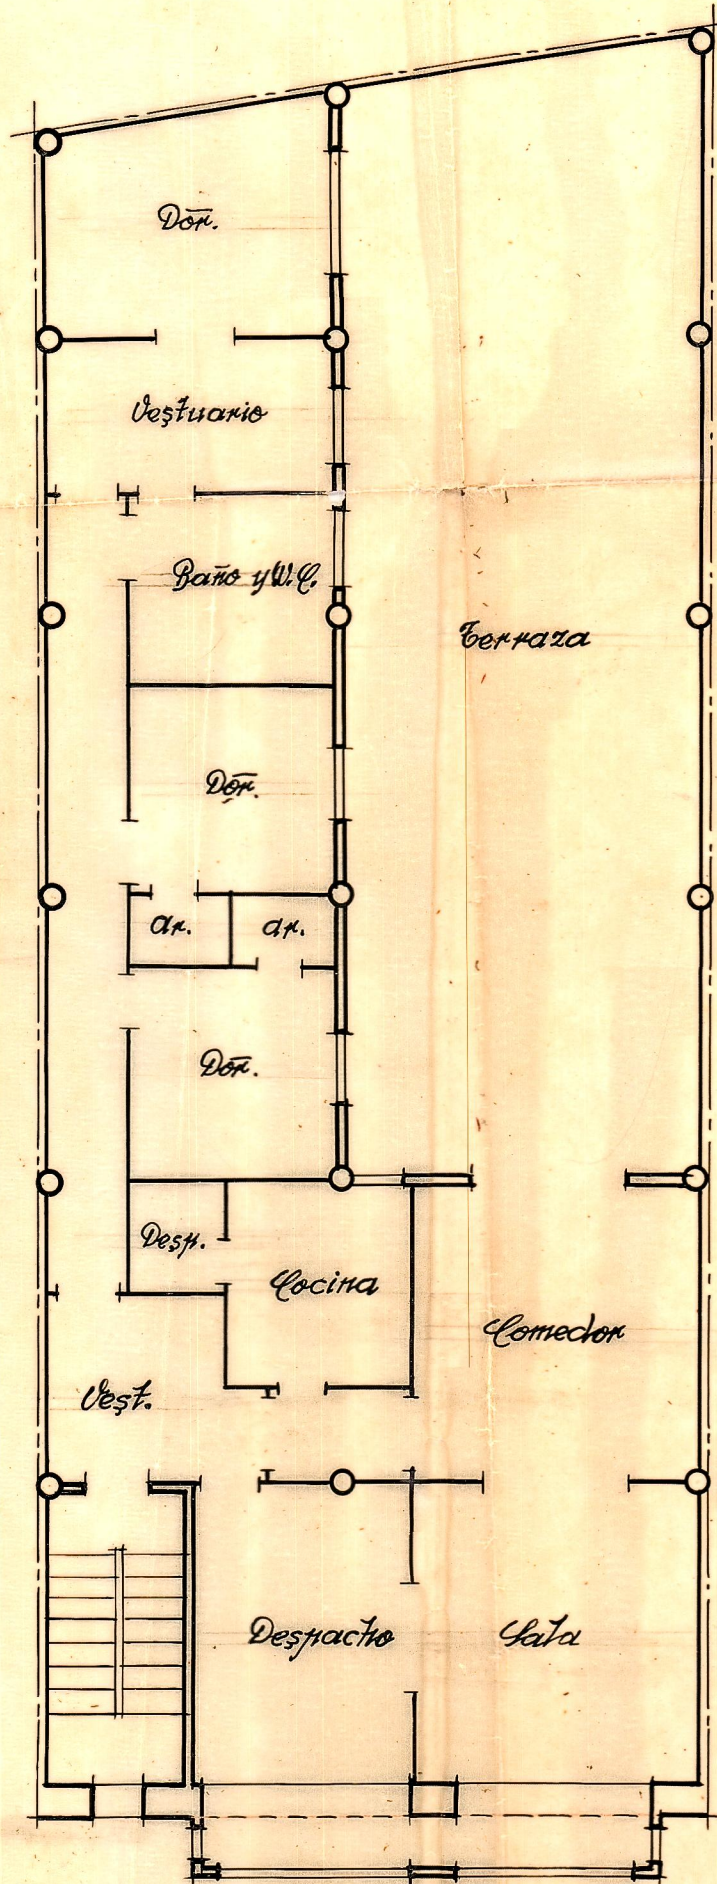


Planta alta

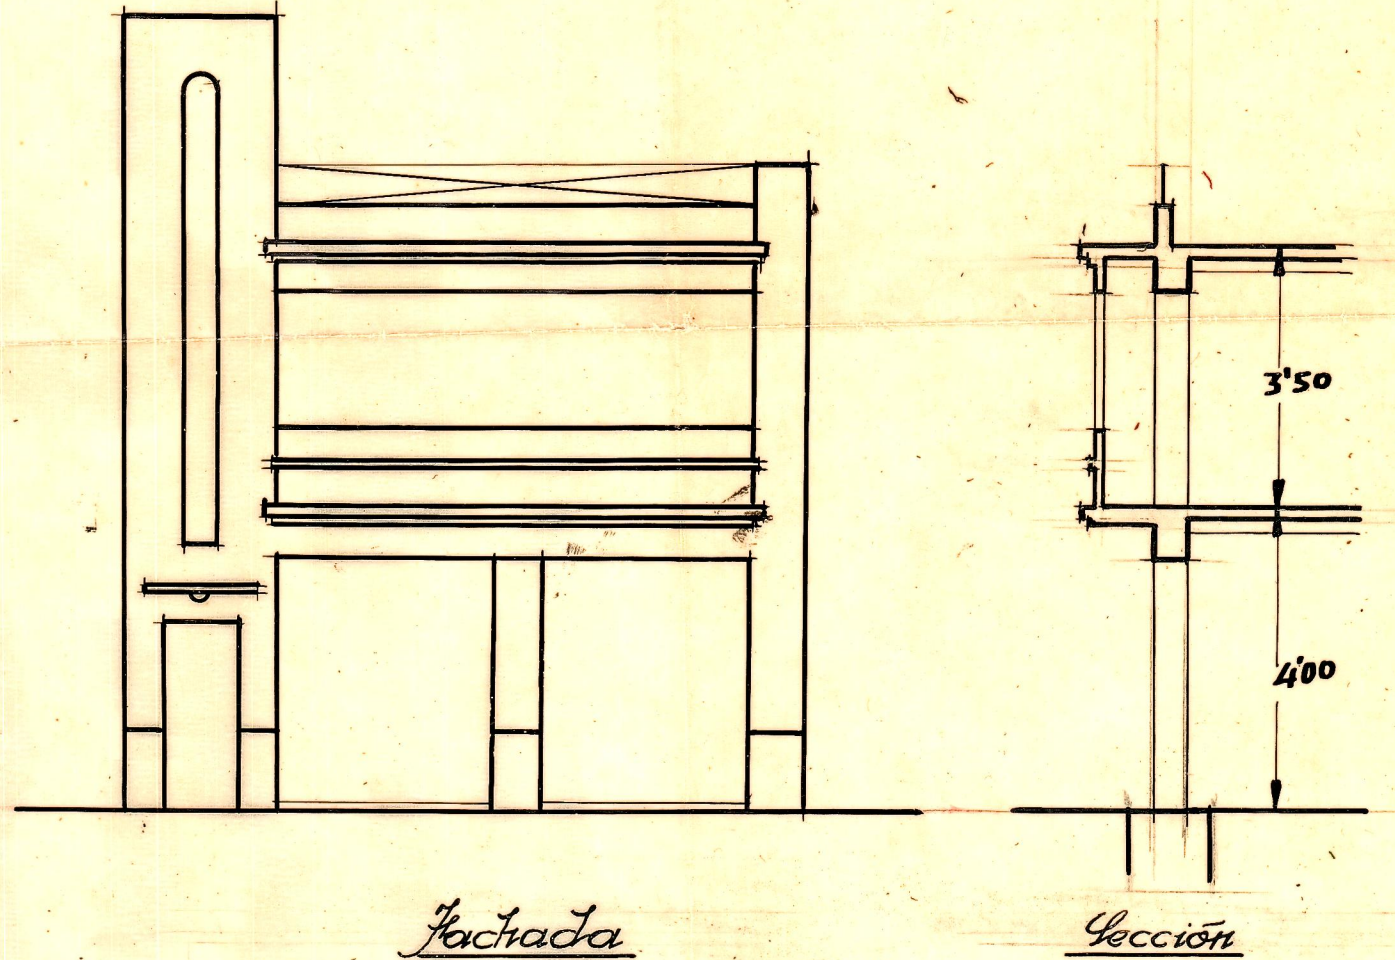

Fachada

Sección

Plano de emplazamiento - Escala 1:500

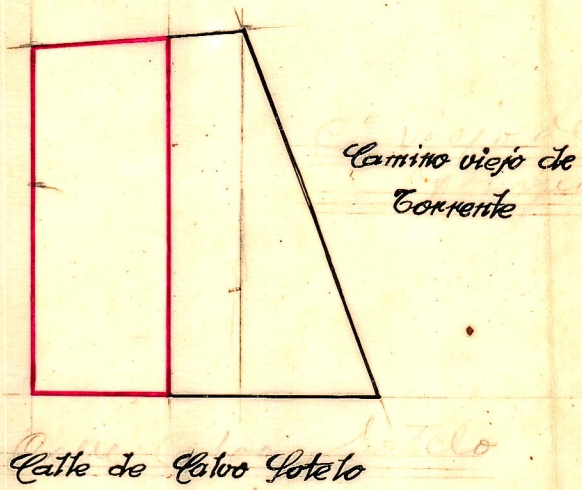

Escala 1:100
Valencia 30 Mayo 1941
El Arquitecto

[Handwritten signature]