




Edificio en la calle del Canonigo Muñoz nº 27, Utiel

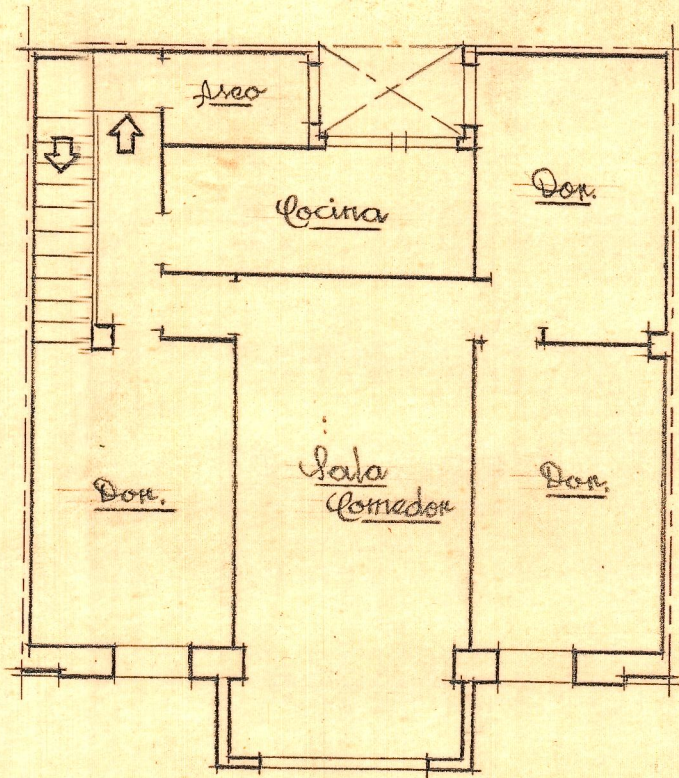


Planta alta

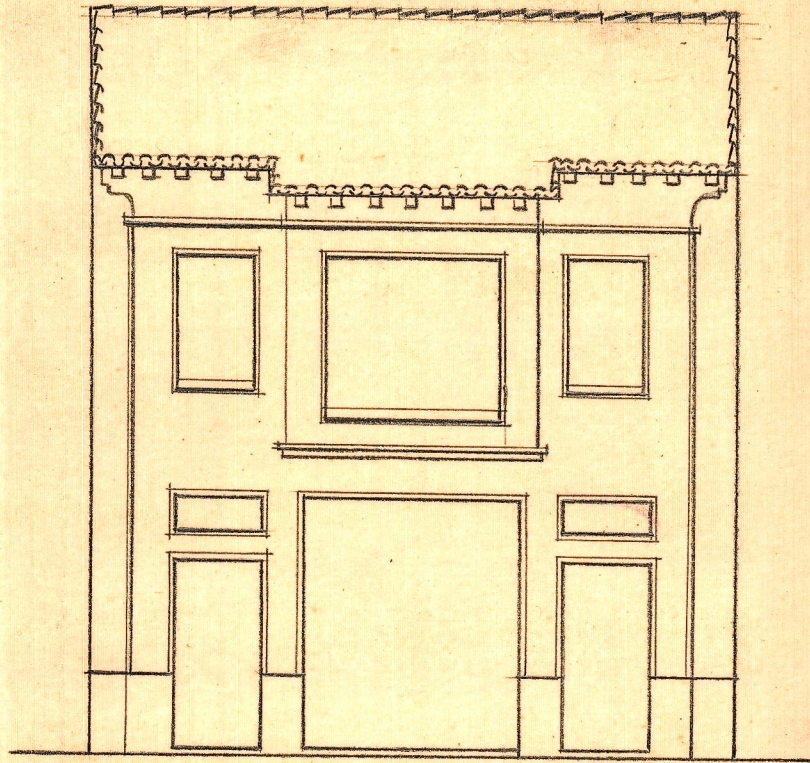

Fachada

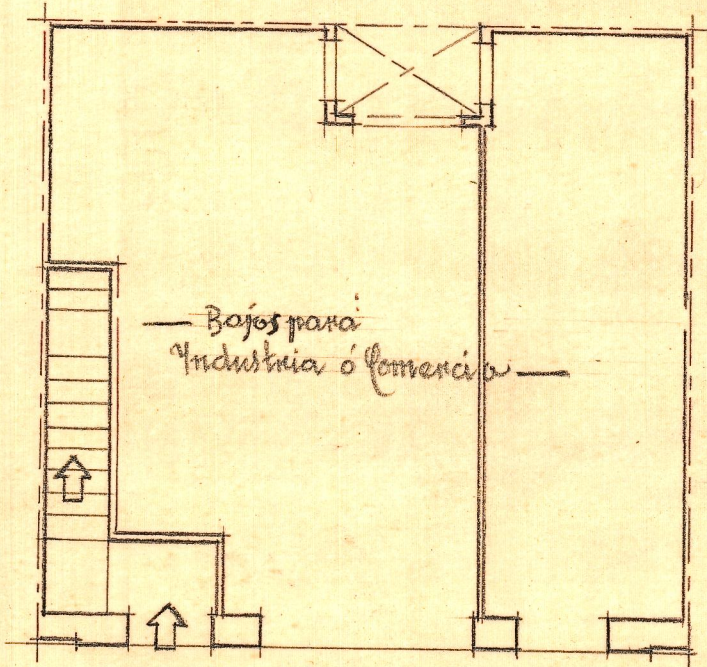

Planta baja

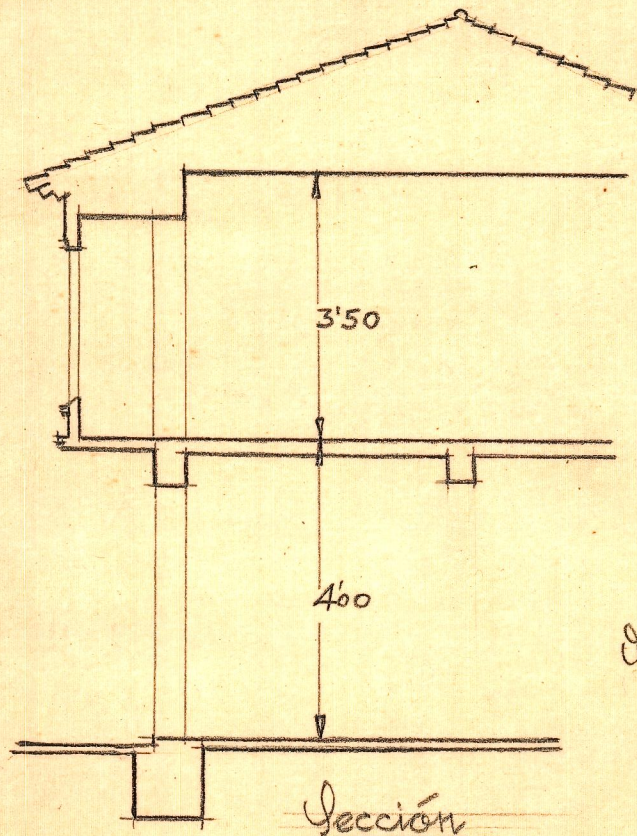

Sección

Escala 1:100
Valencia Agosto 1945
El Arquitecto