


**TEATRO-CINE "CAPITOL"**  
*ESCALA 1:100 (PROP. D. EMILIO PECHUAN) NOVIEMBRE 1930.*  
**VALENCIA.**

JACOBO SCHNEIDER  
 INGENIERO  
 MADRID

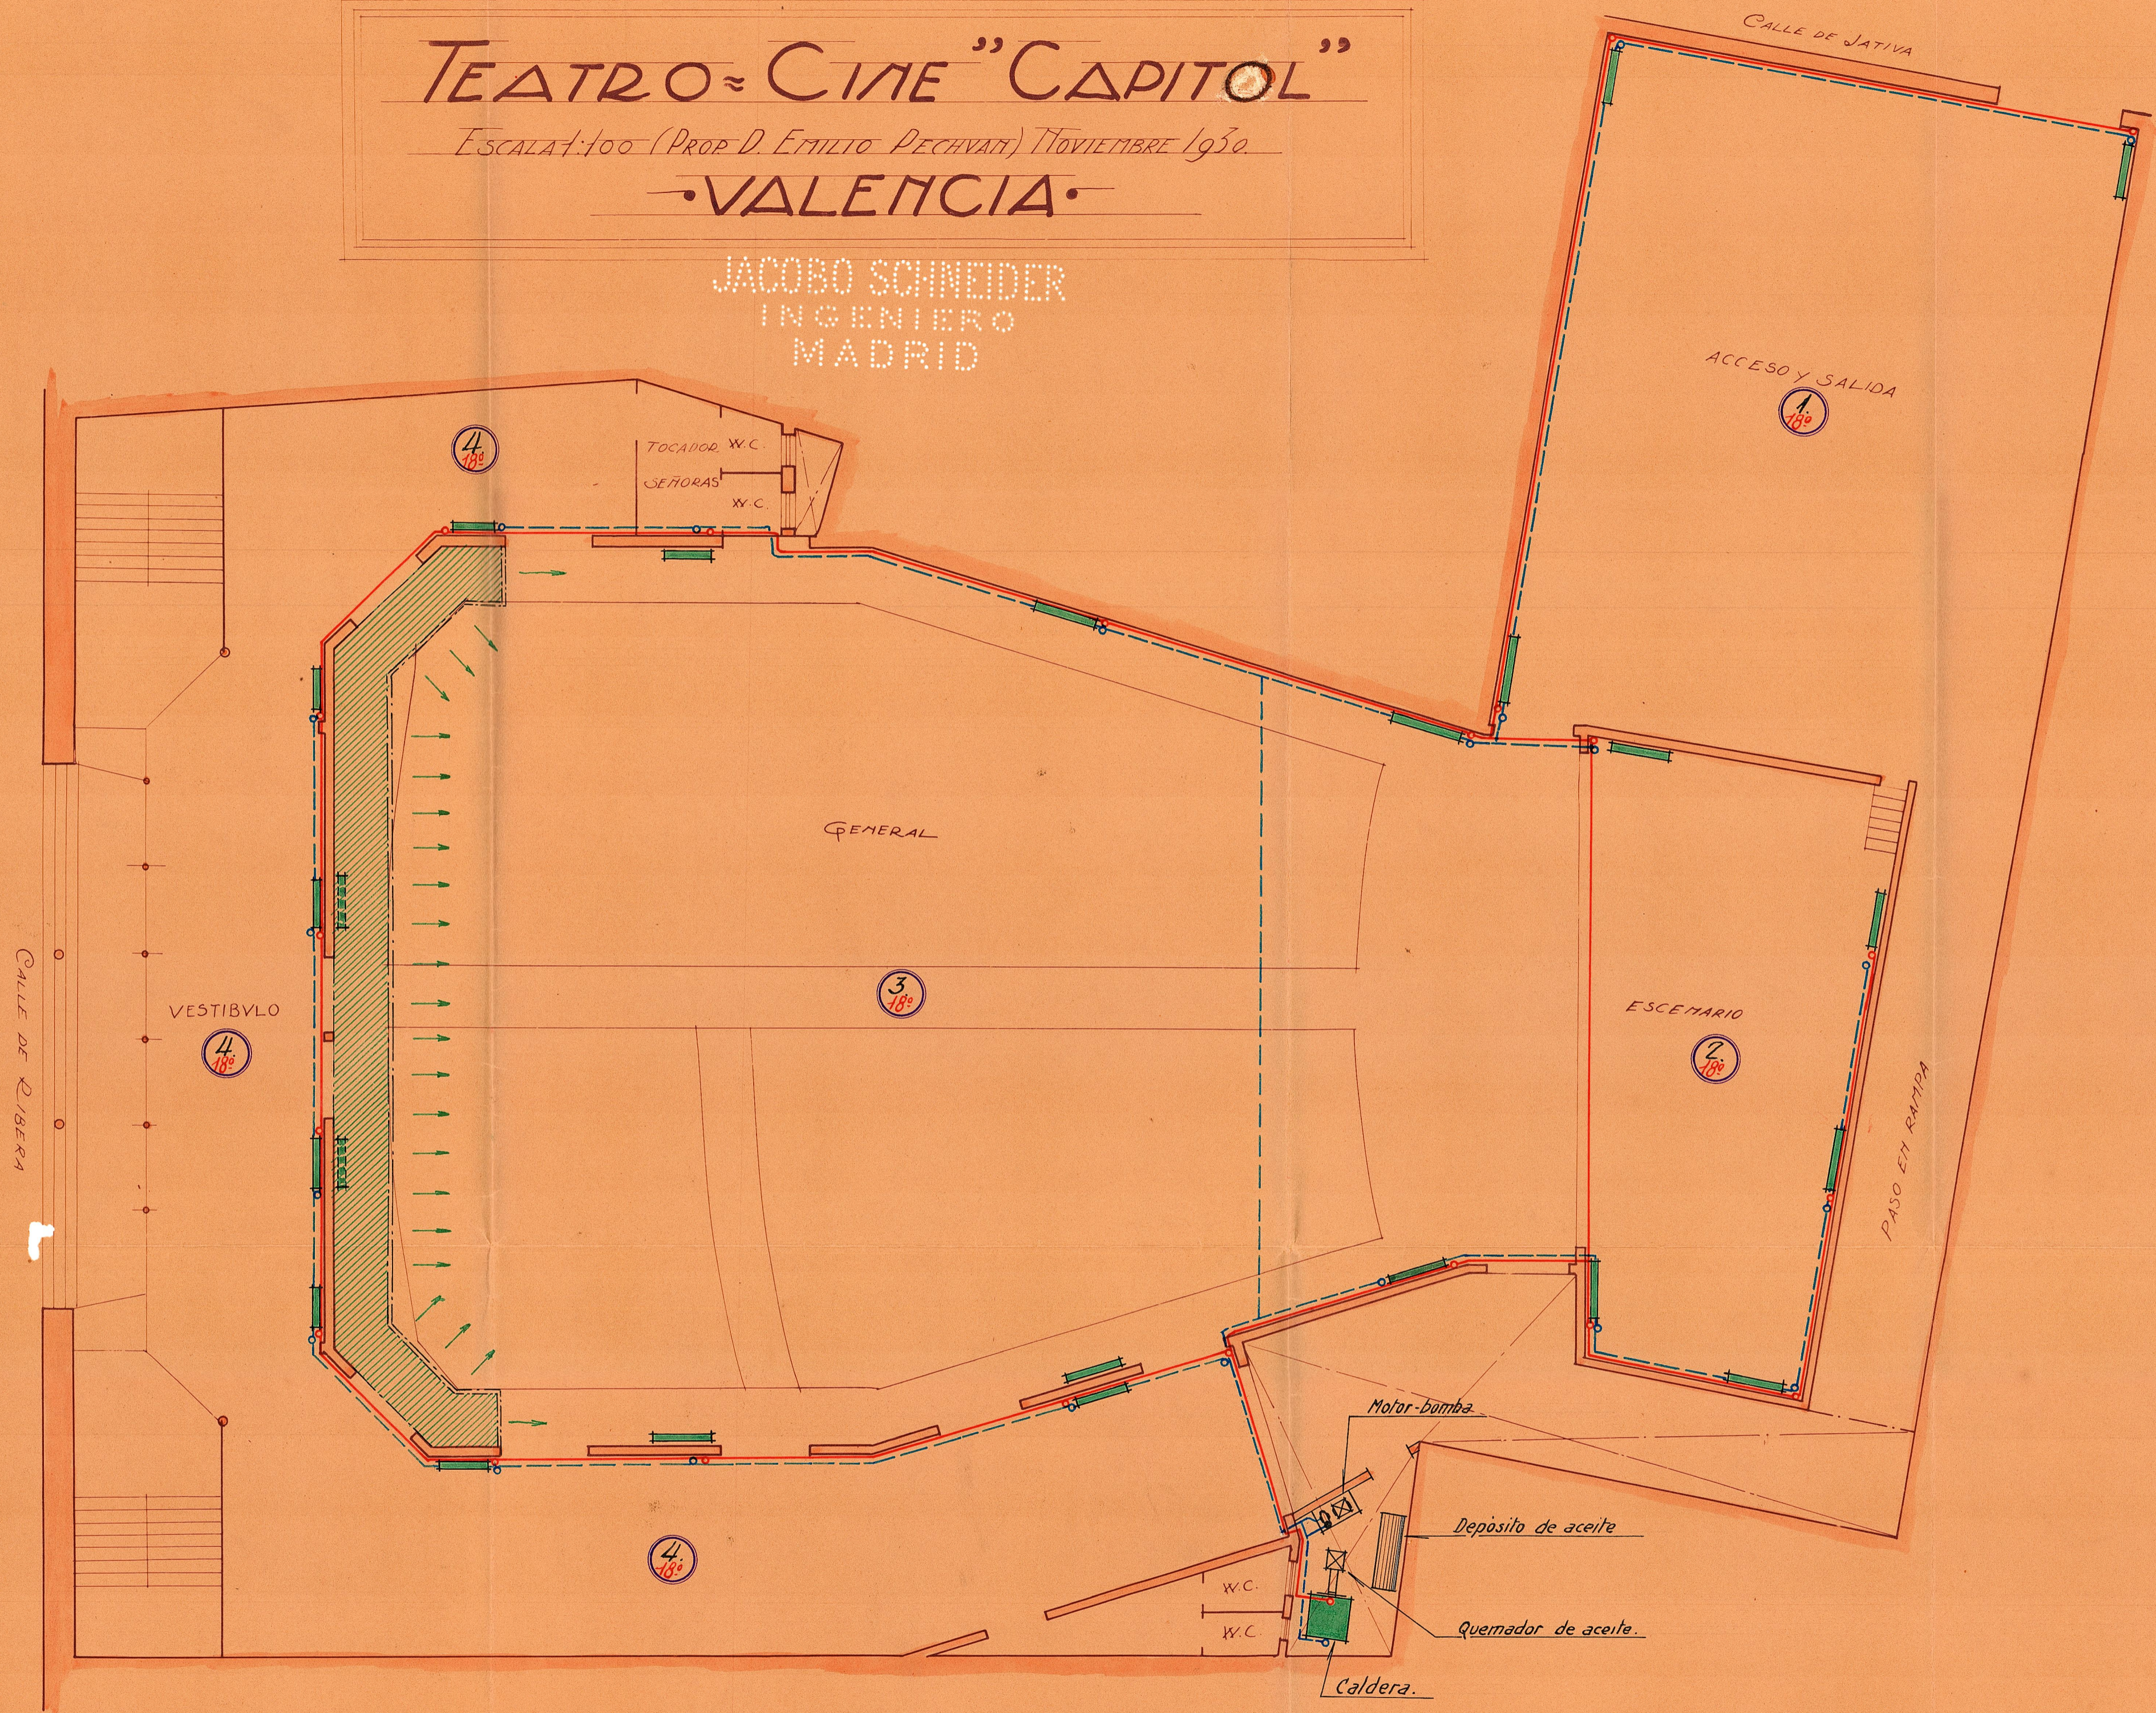

*PLANTA BAJA*

- EXPLICACION**
- Radiadores.
  - Tuberia de ida a unos 5 m. del nivel de la P. Baja.
  - - - " " vuelta dentro del suelo " " "