




Proyecto de talleres para la Sociedad "Codim"  
 calle de la Pepita nº 28 - Valencia.

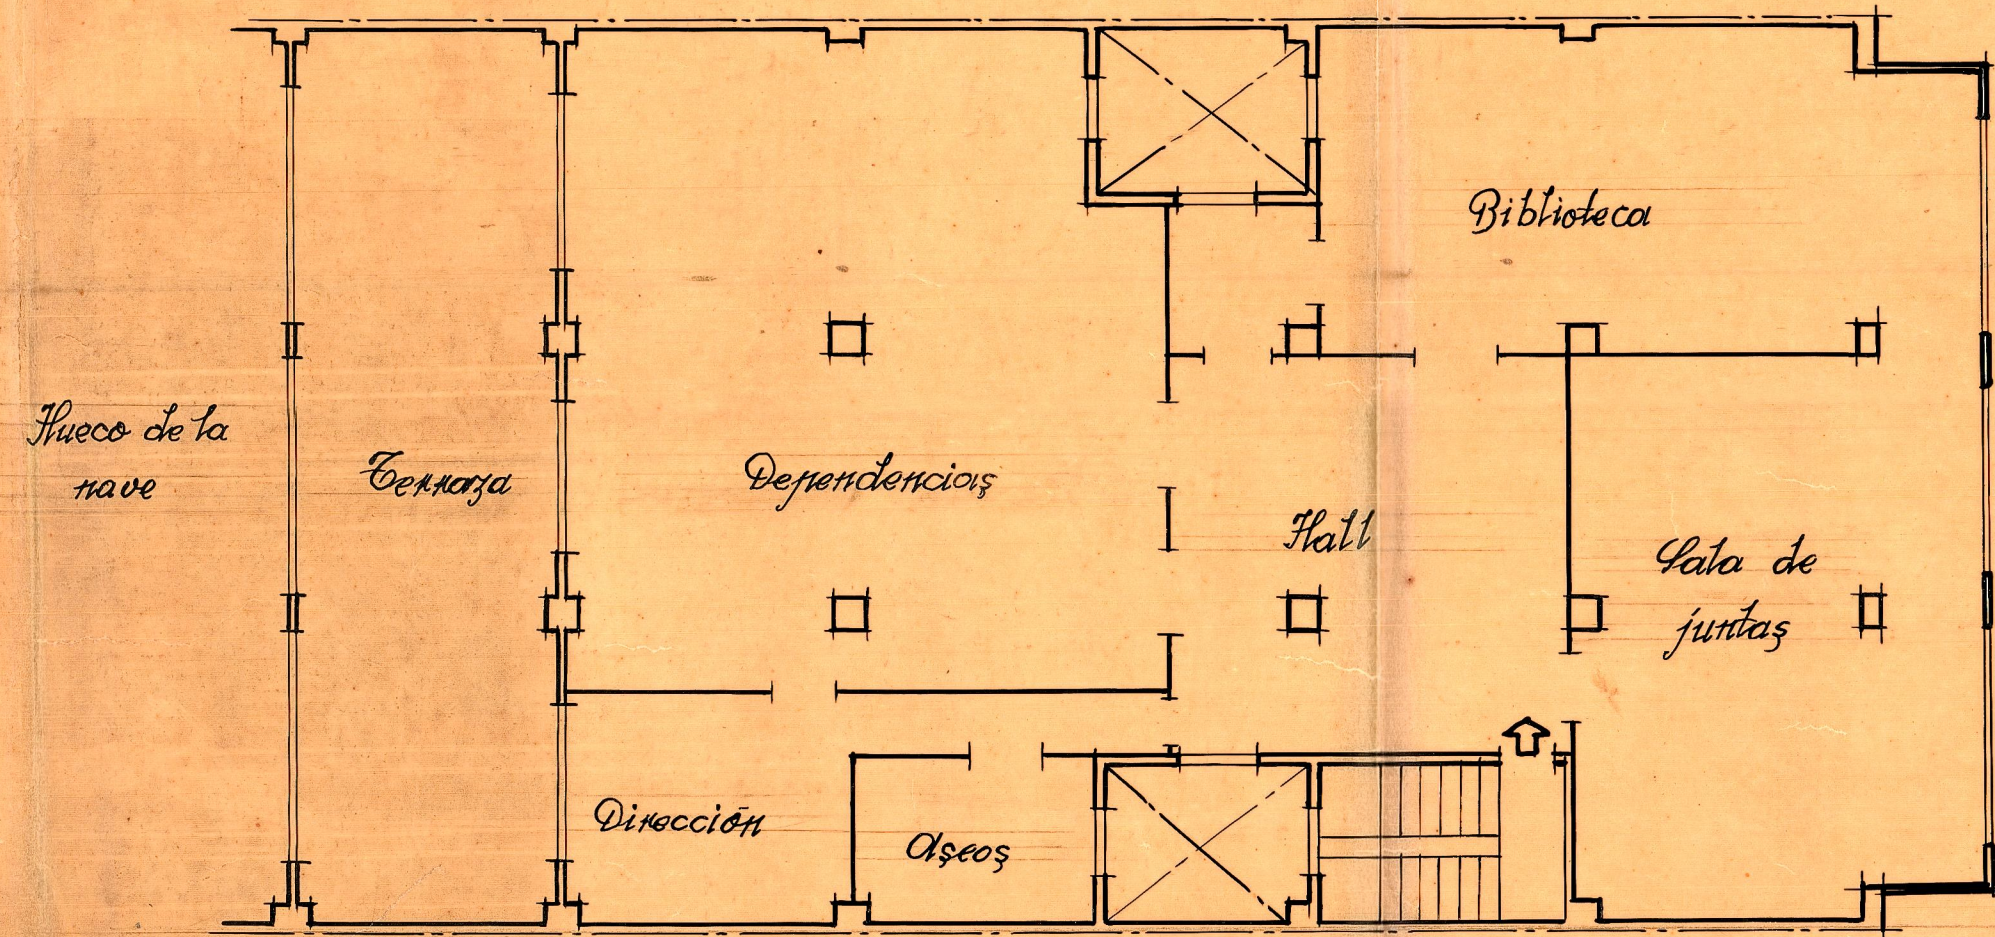


Planta alta

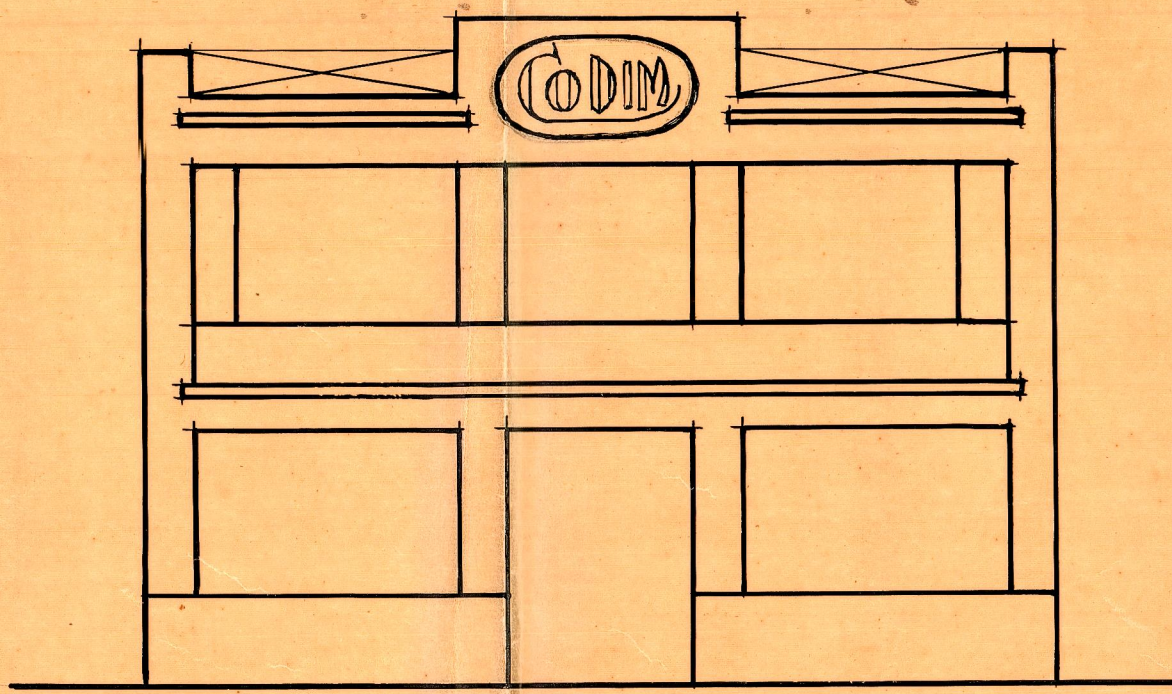


Fachada

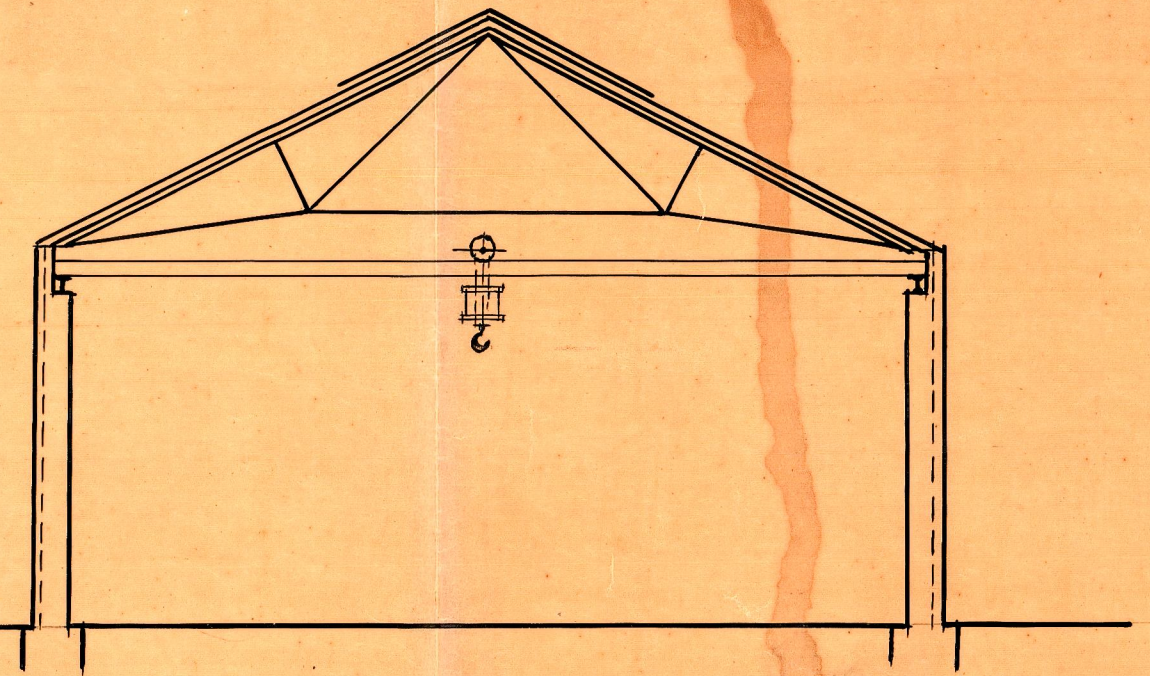

Sección A-B.

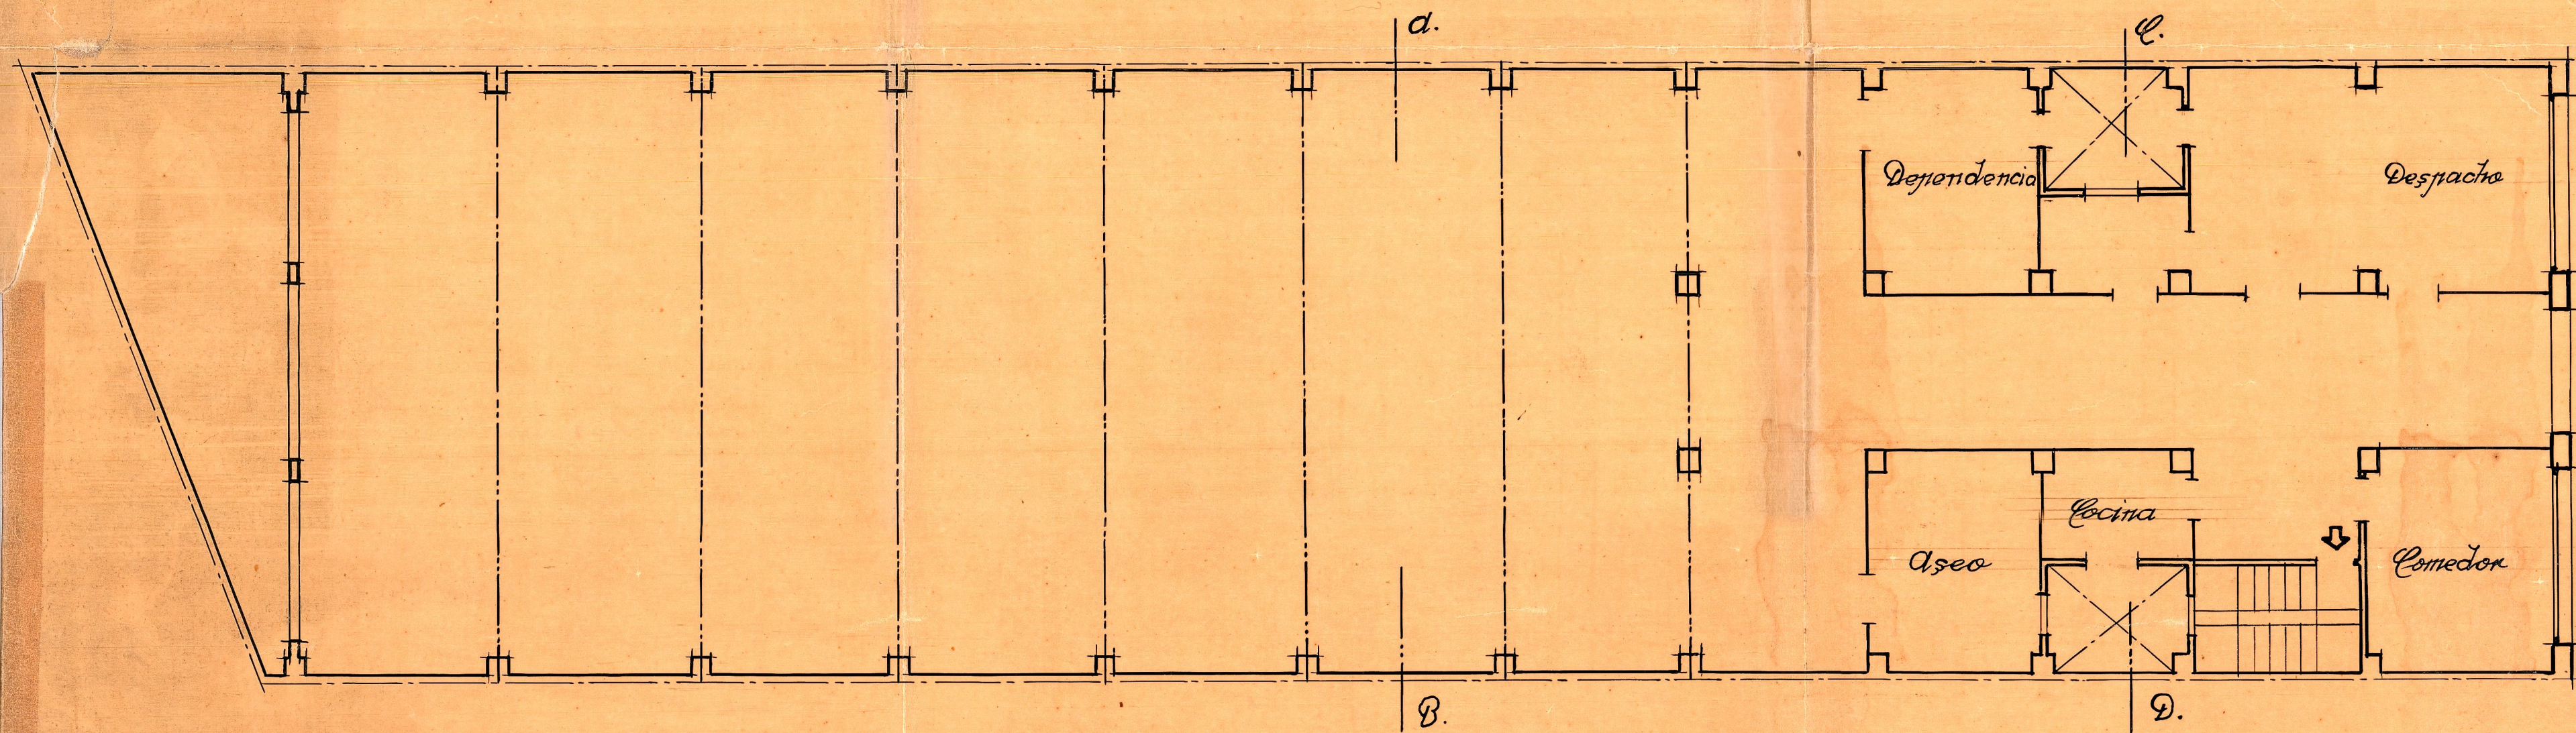

Planta baja

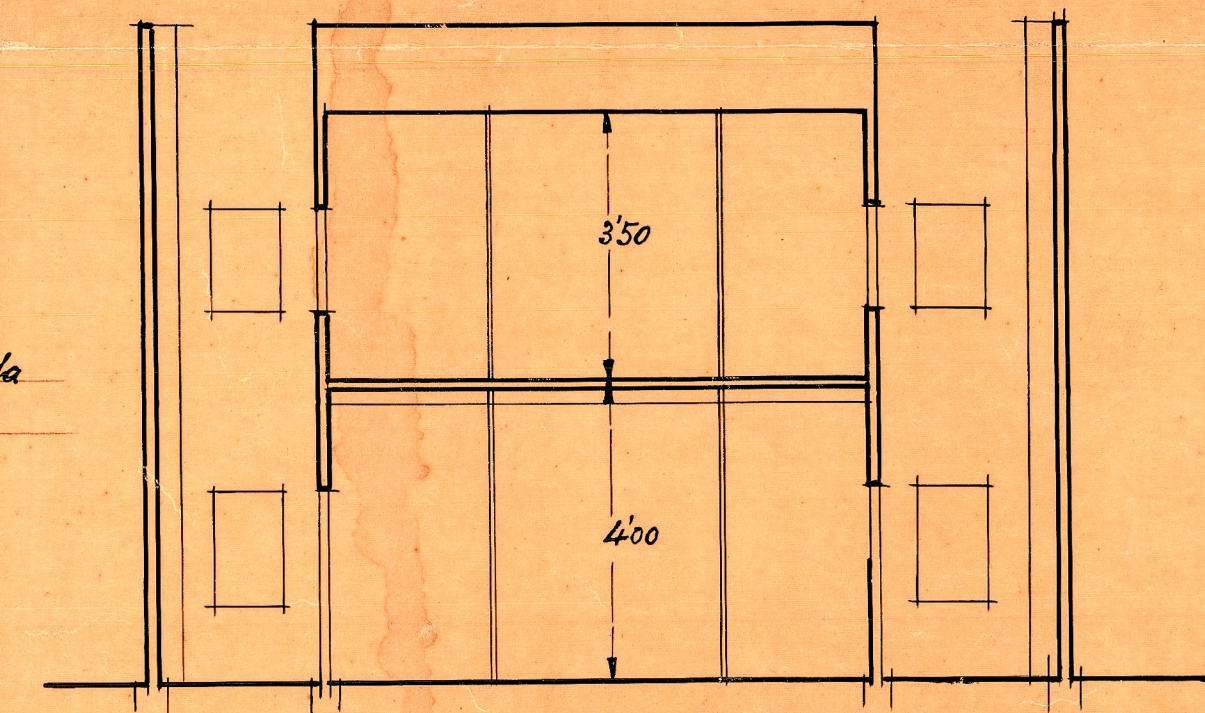

Sección C-D.

Escala 1:100  
 Valencia 5 Agosto 1911  
 El Arquitecto