




Reforma de la casa propiedad de Don Luis Prades
situada en la calle del Doctor Valls

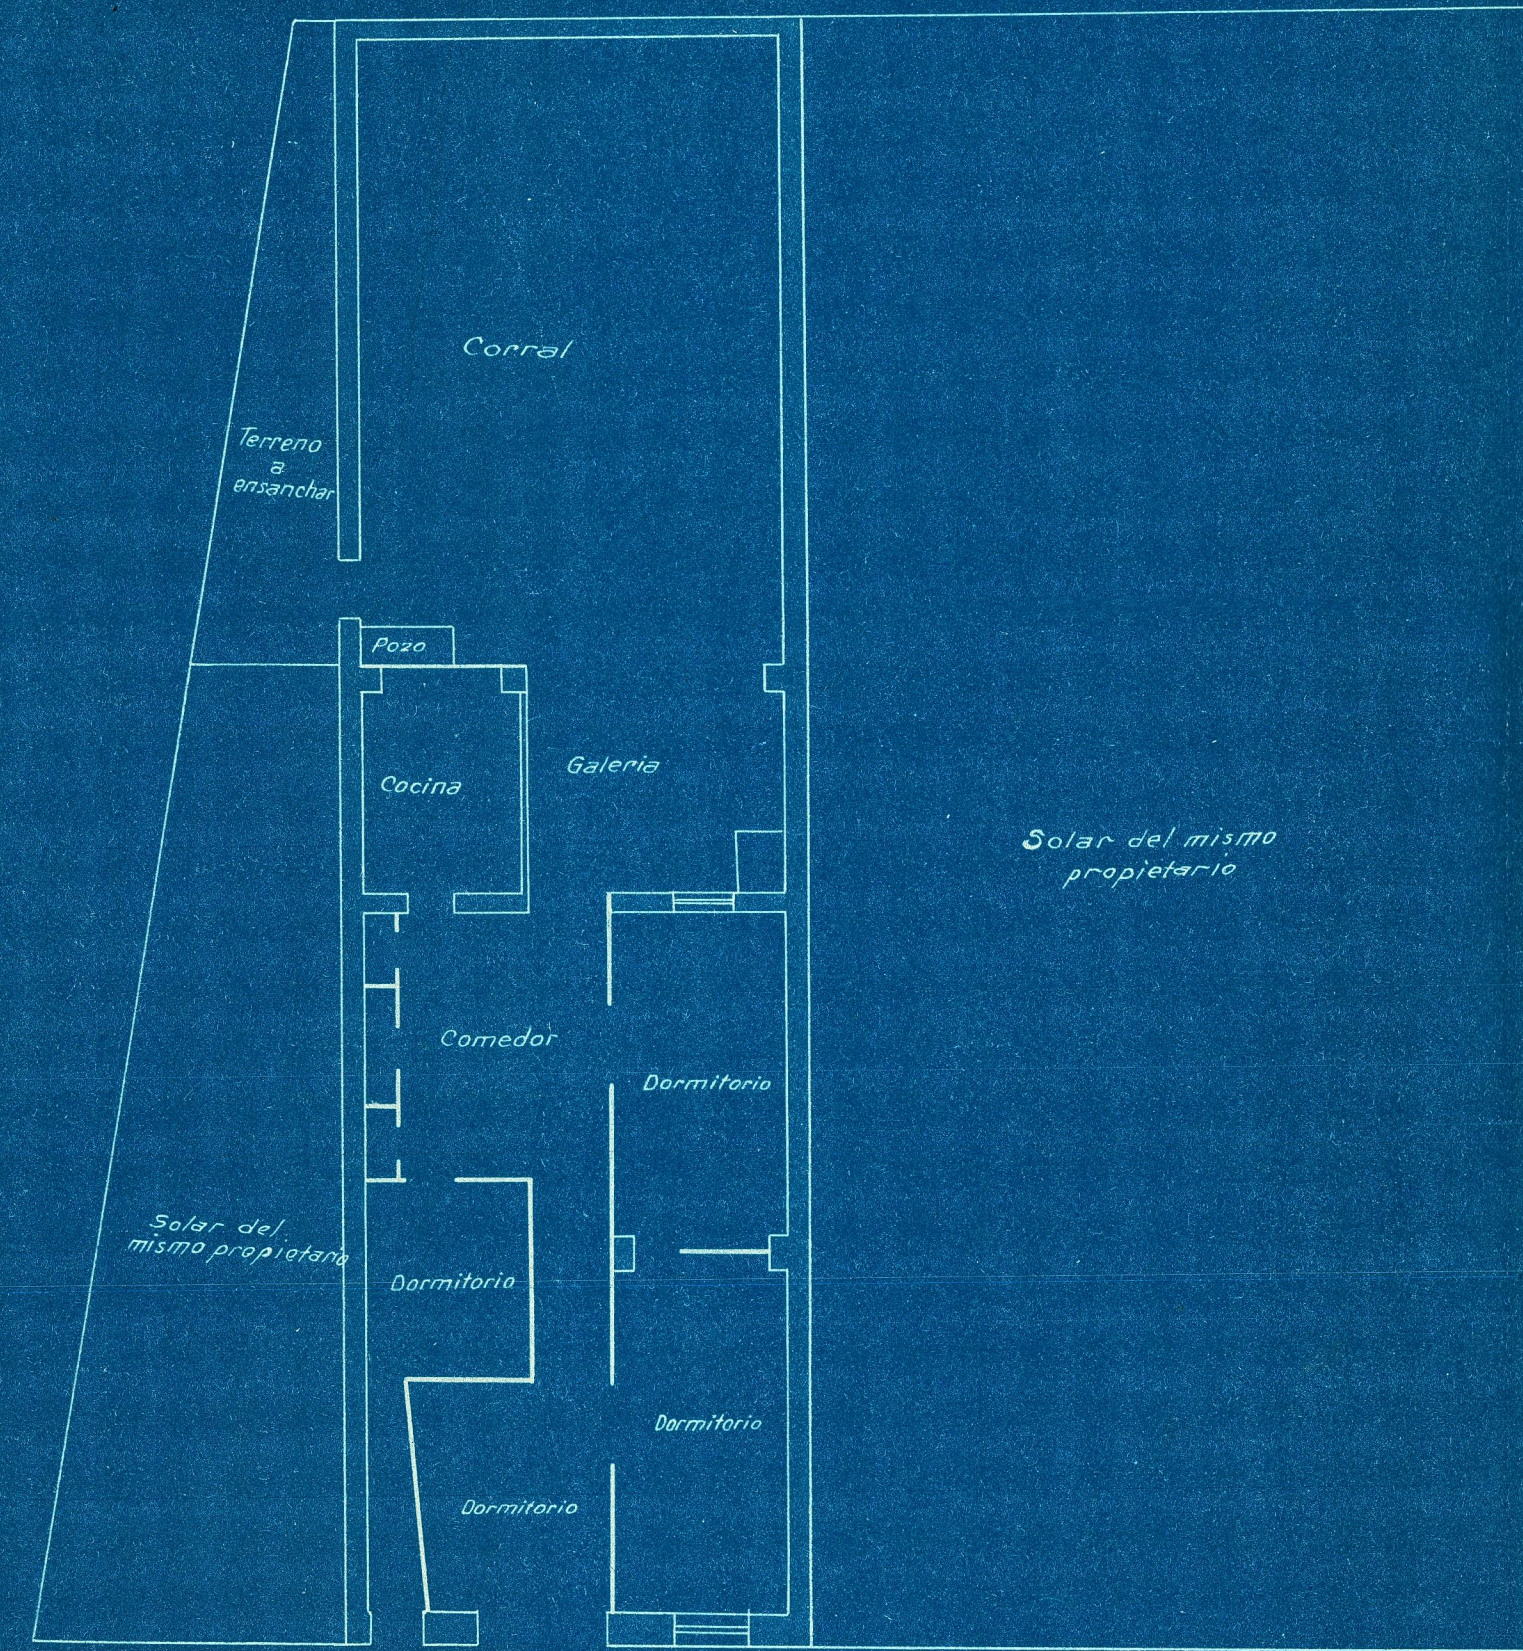


Planta baja estado actual

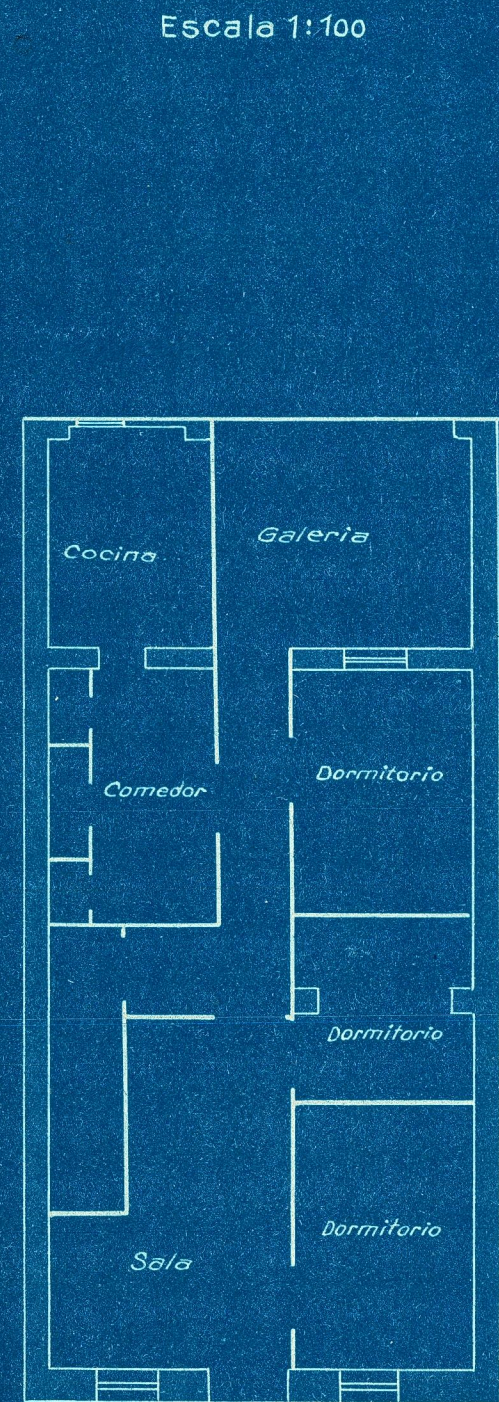


Planta alta estado actual

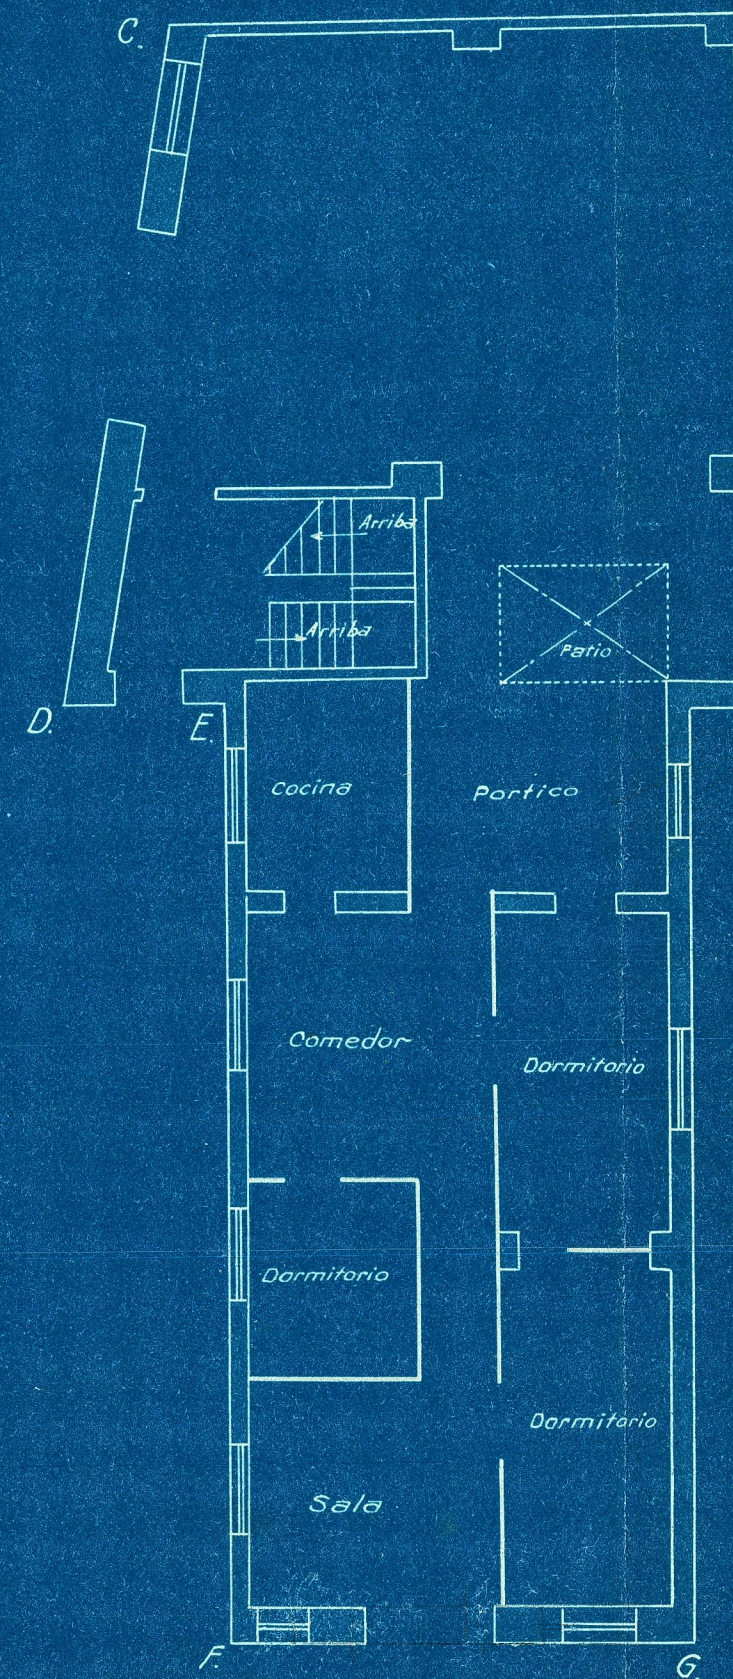


Planta baja que se proyecta

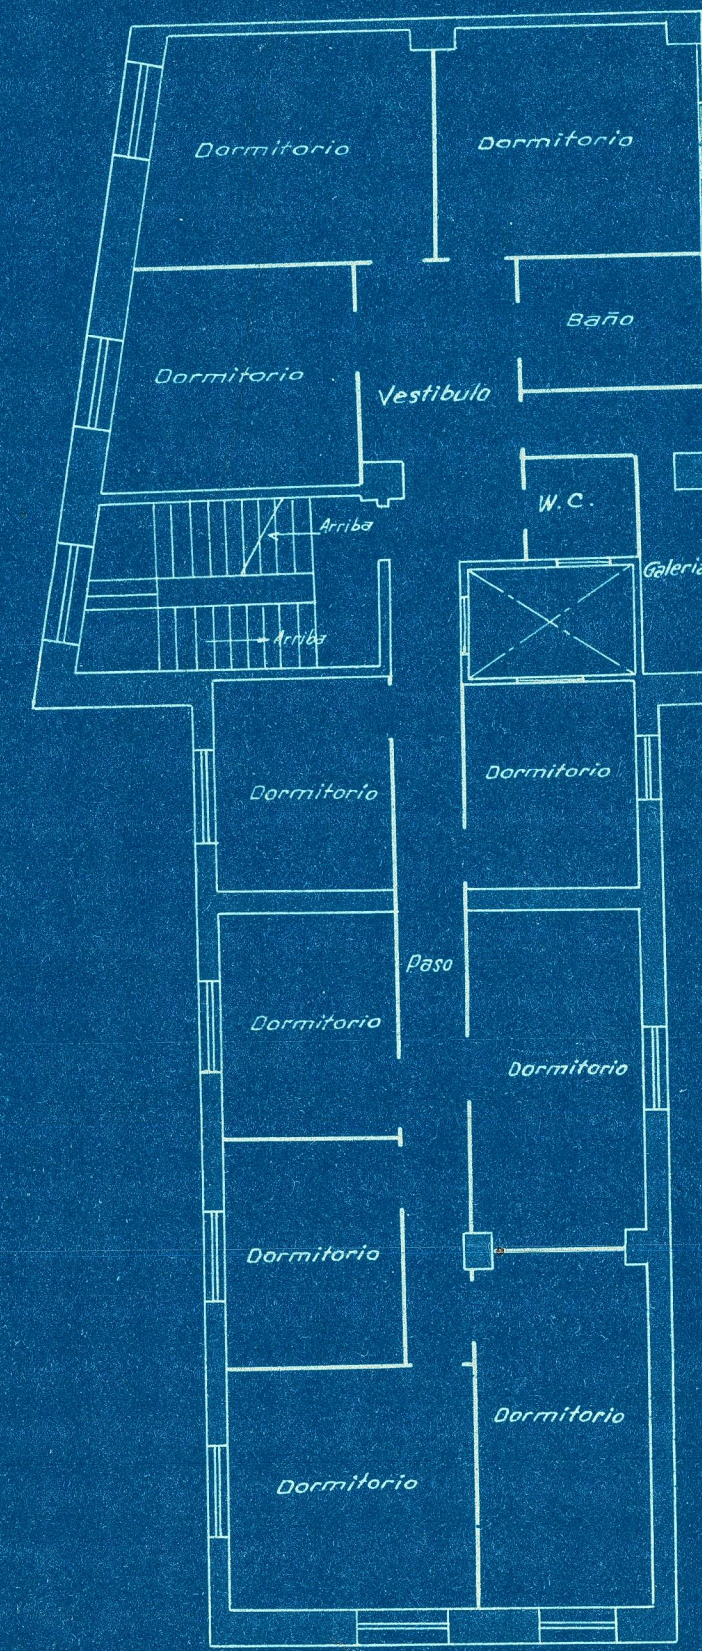


Planta del piso que se proyecta

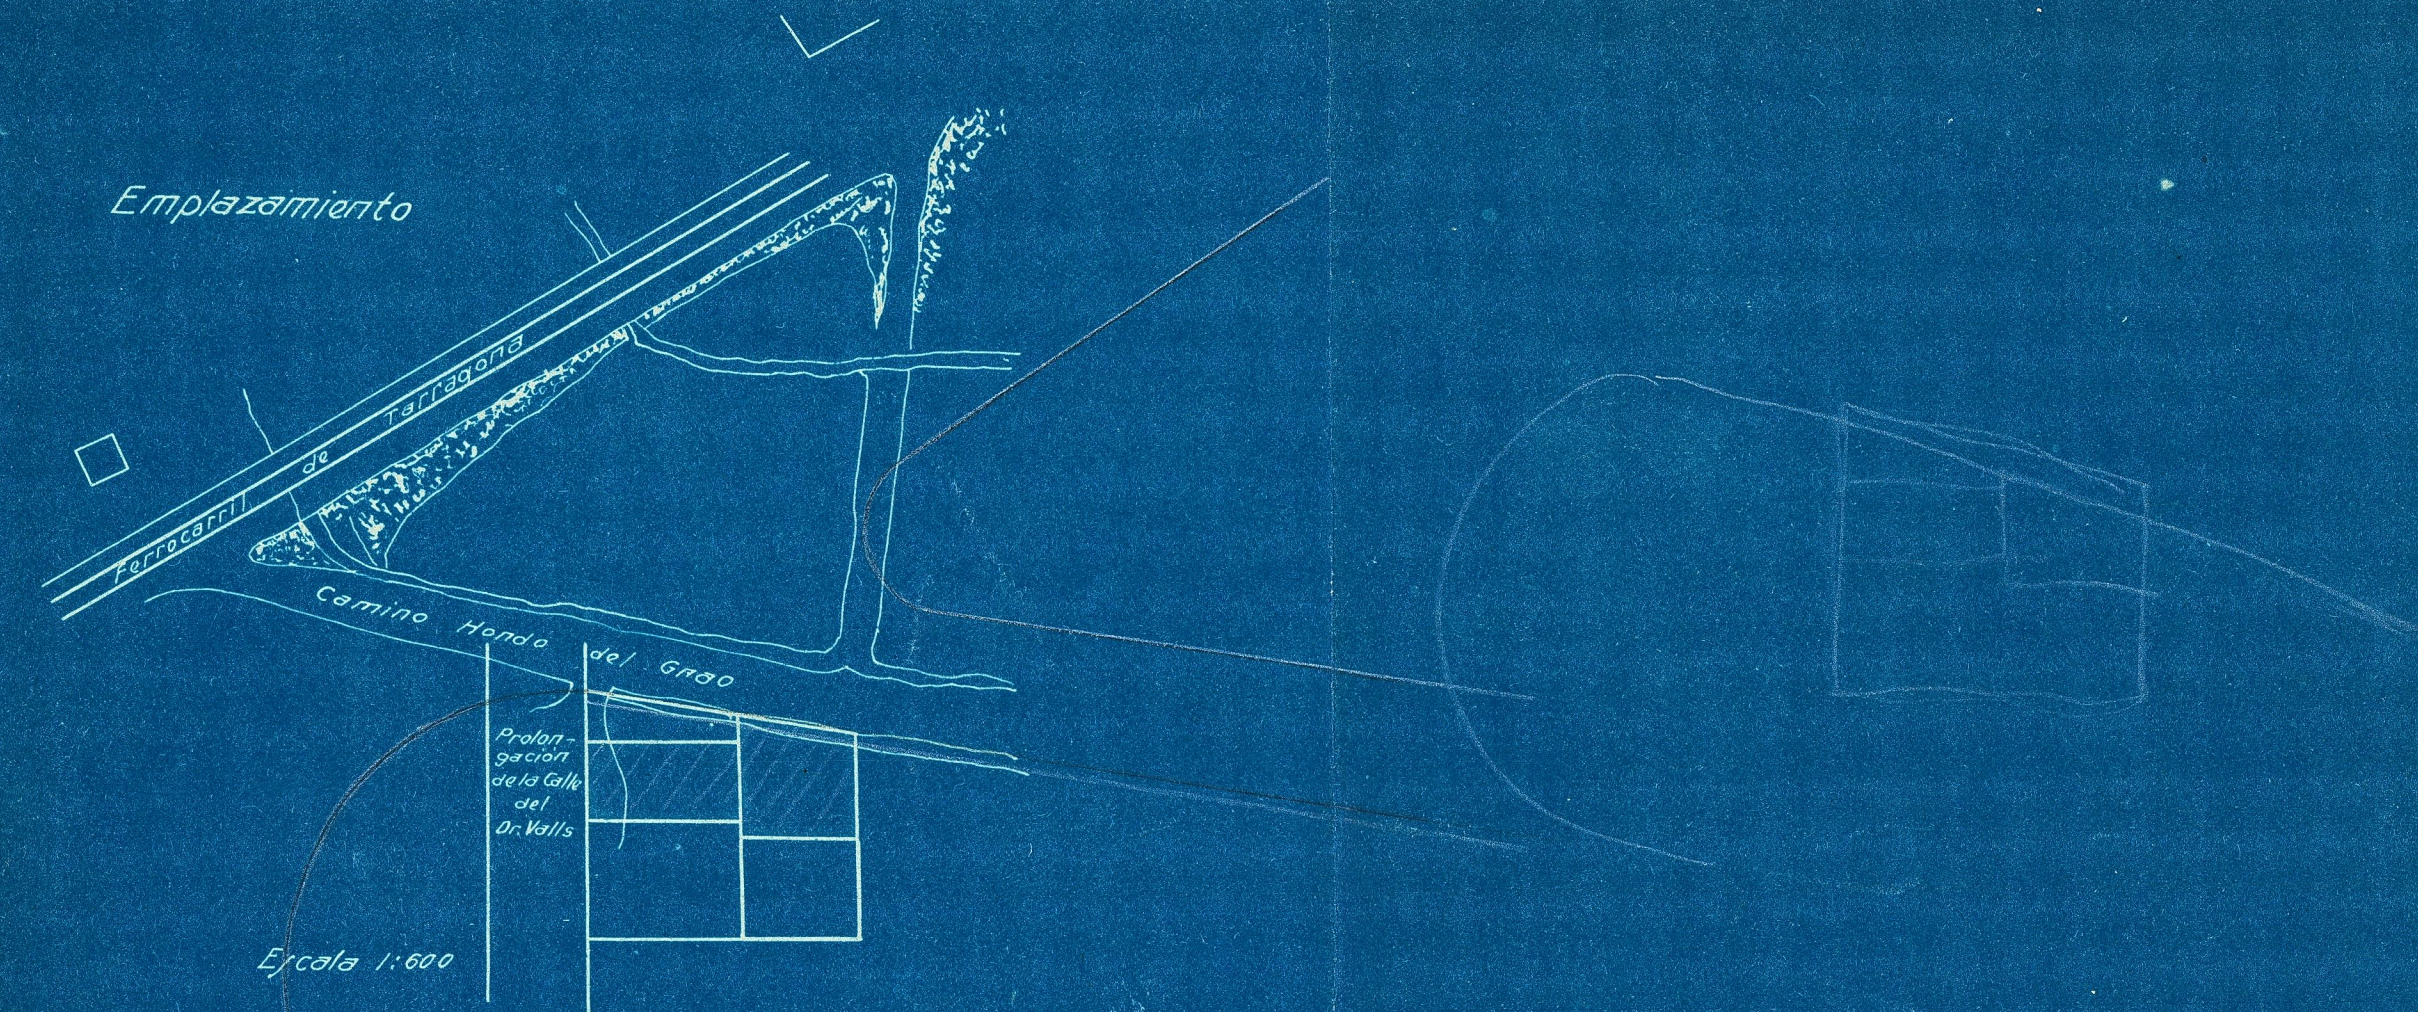

Escala 1:600

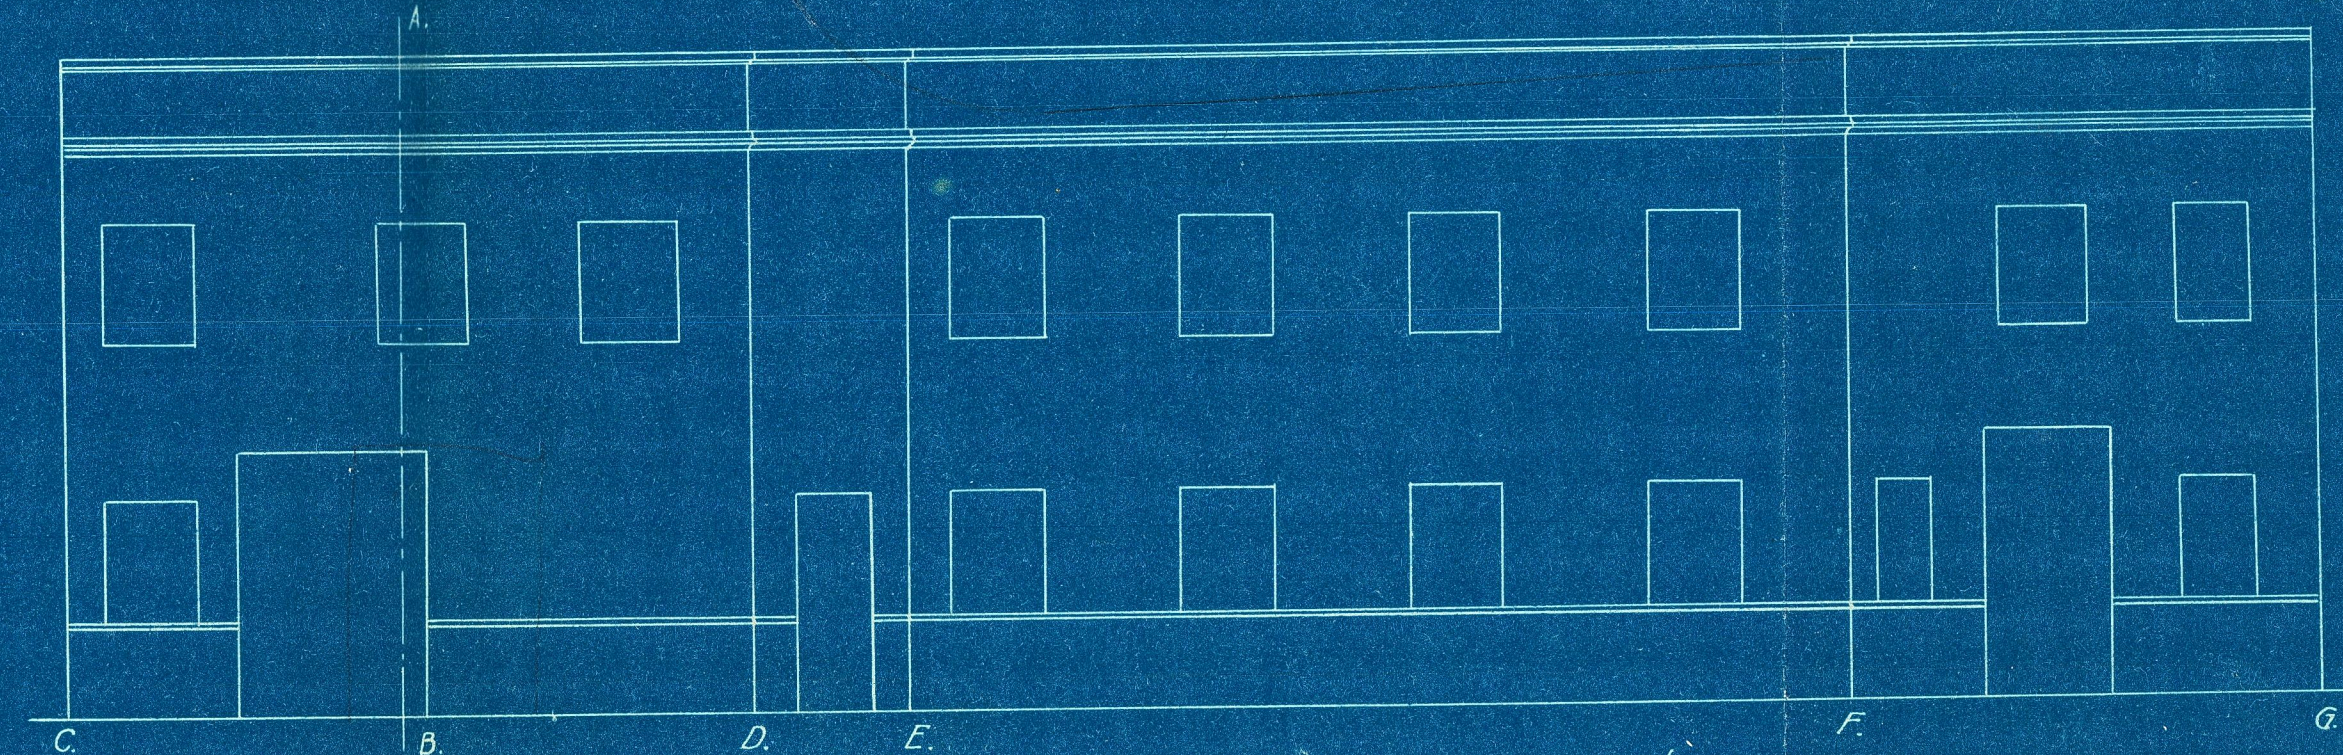

Fachadas que se proyectan
C, D, y E de nueva construcción
F, y G reformadas

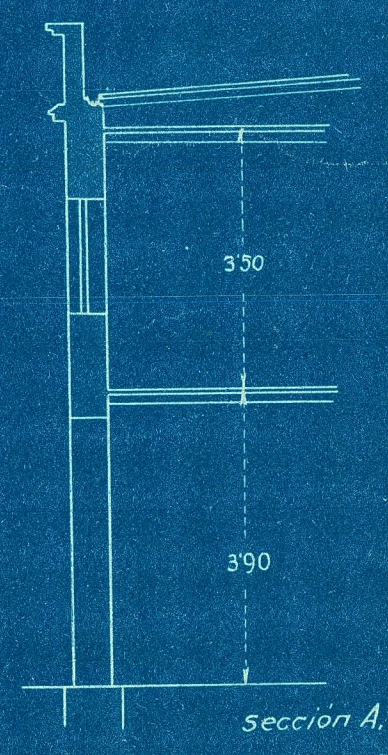

Sección A.B.

Valencia 4 Octubre 1926

El Arquitecto

[Signature]