

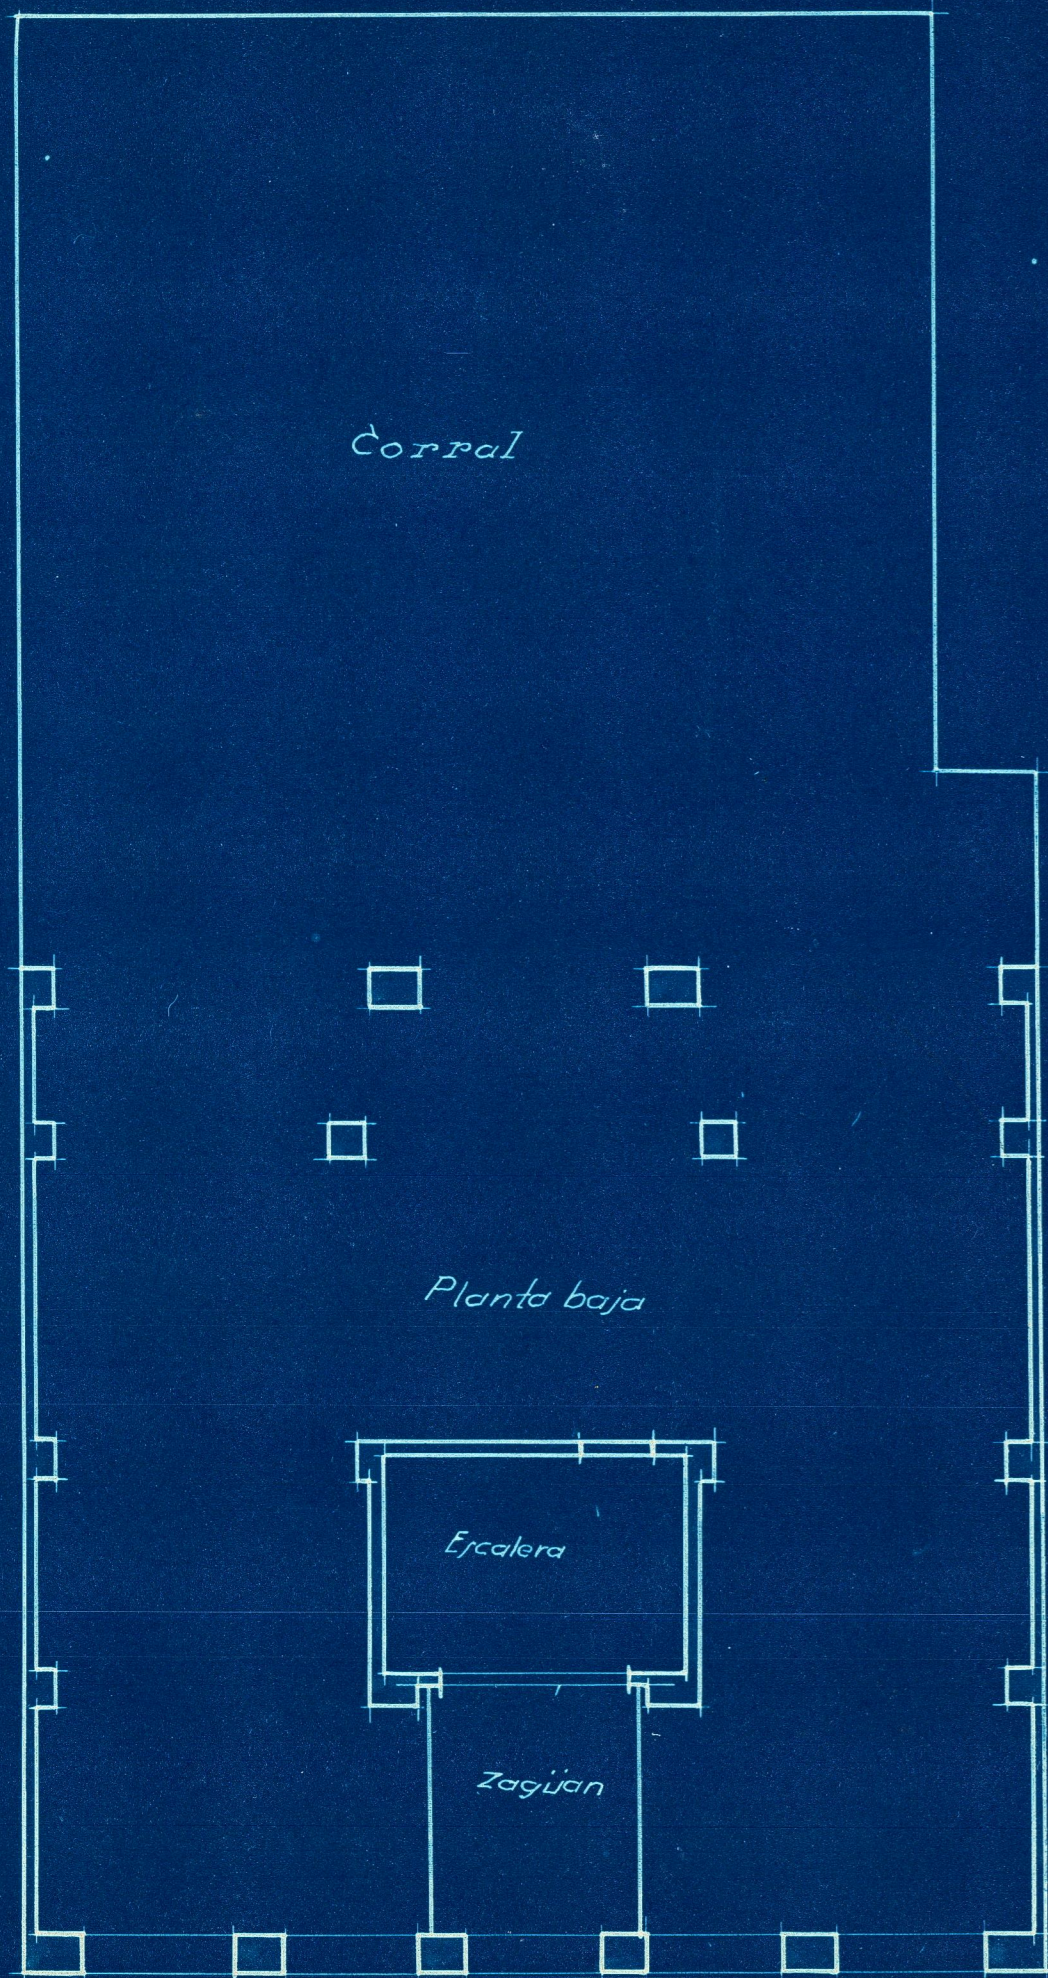


Proyecto de edificio vivienda  
en la calle del Dr. Ponsi

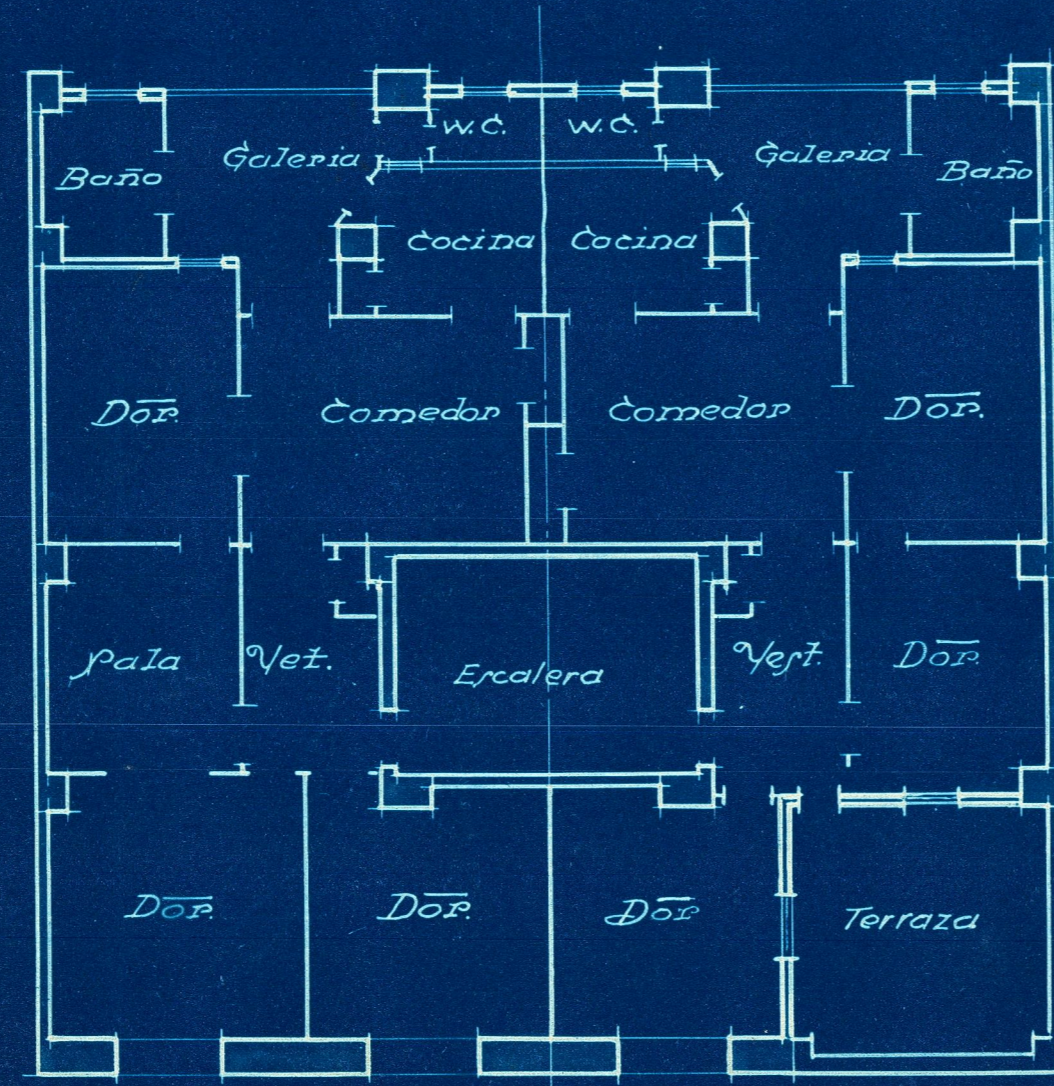


Planta baja


Plano de emplazamiento  
Escala 1:4000

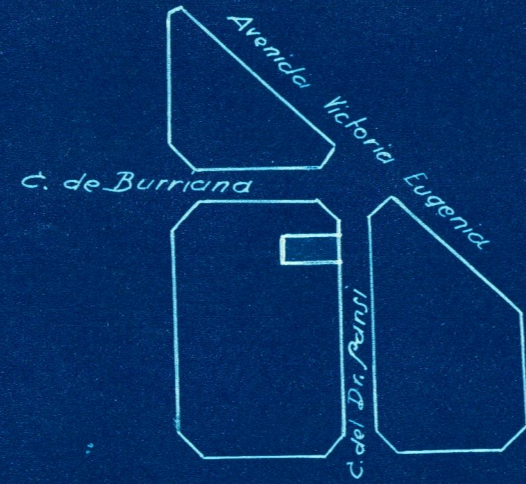

Planta común a pisos - Planta interiores

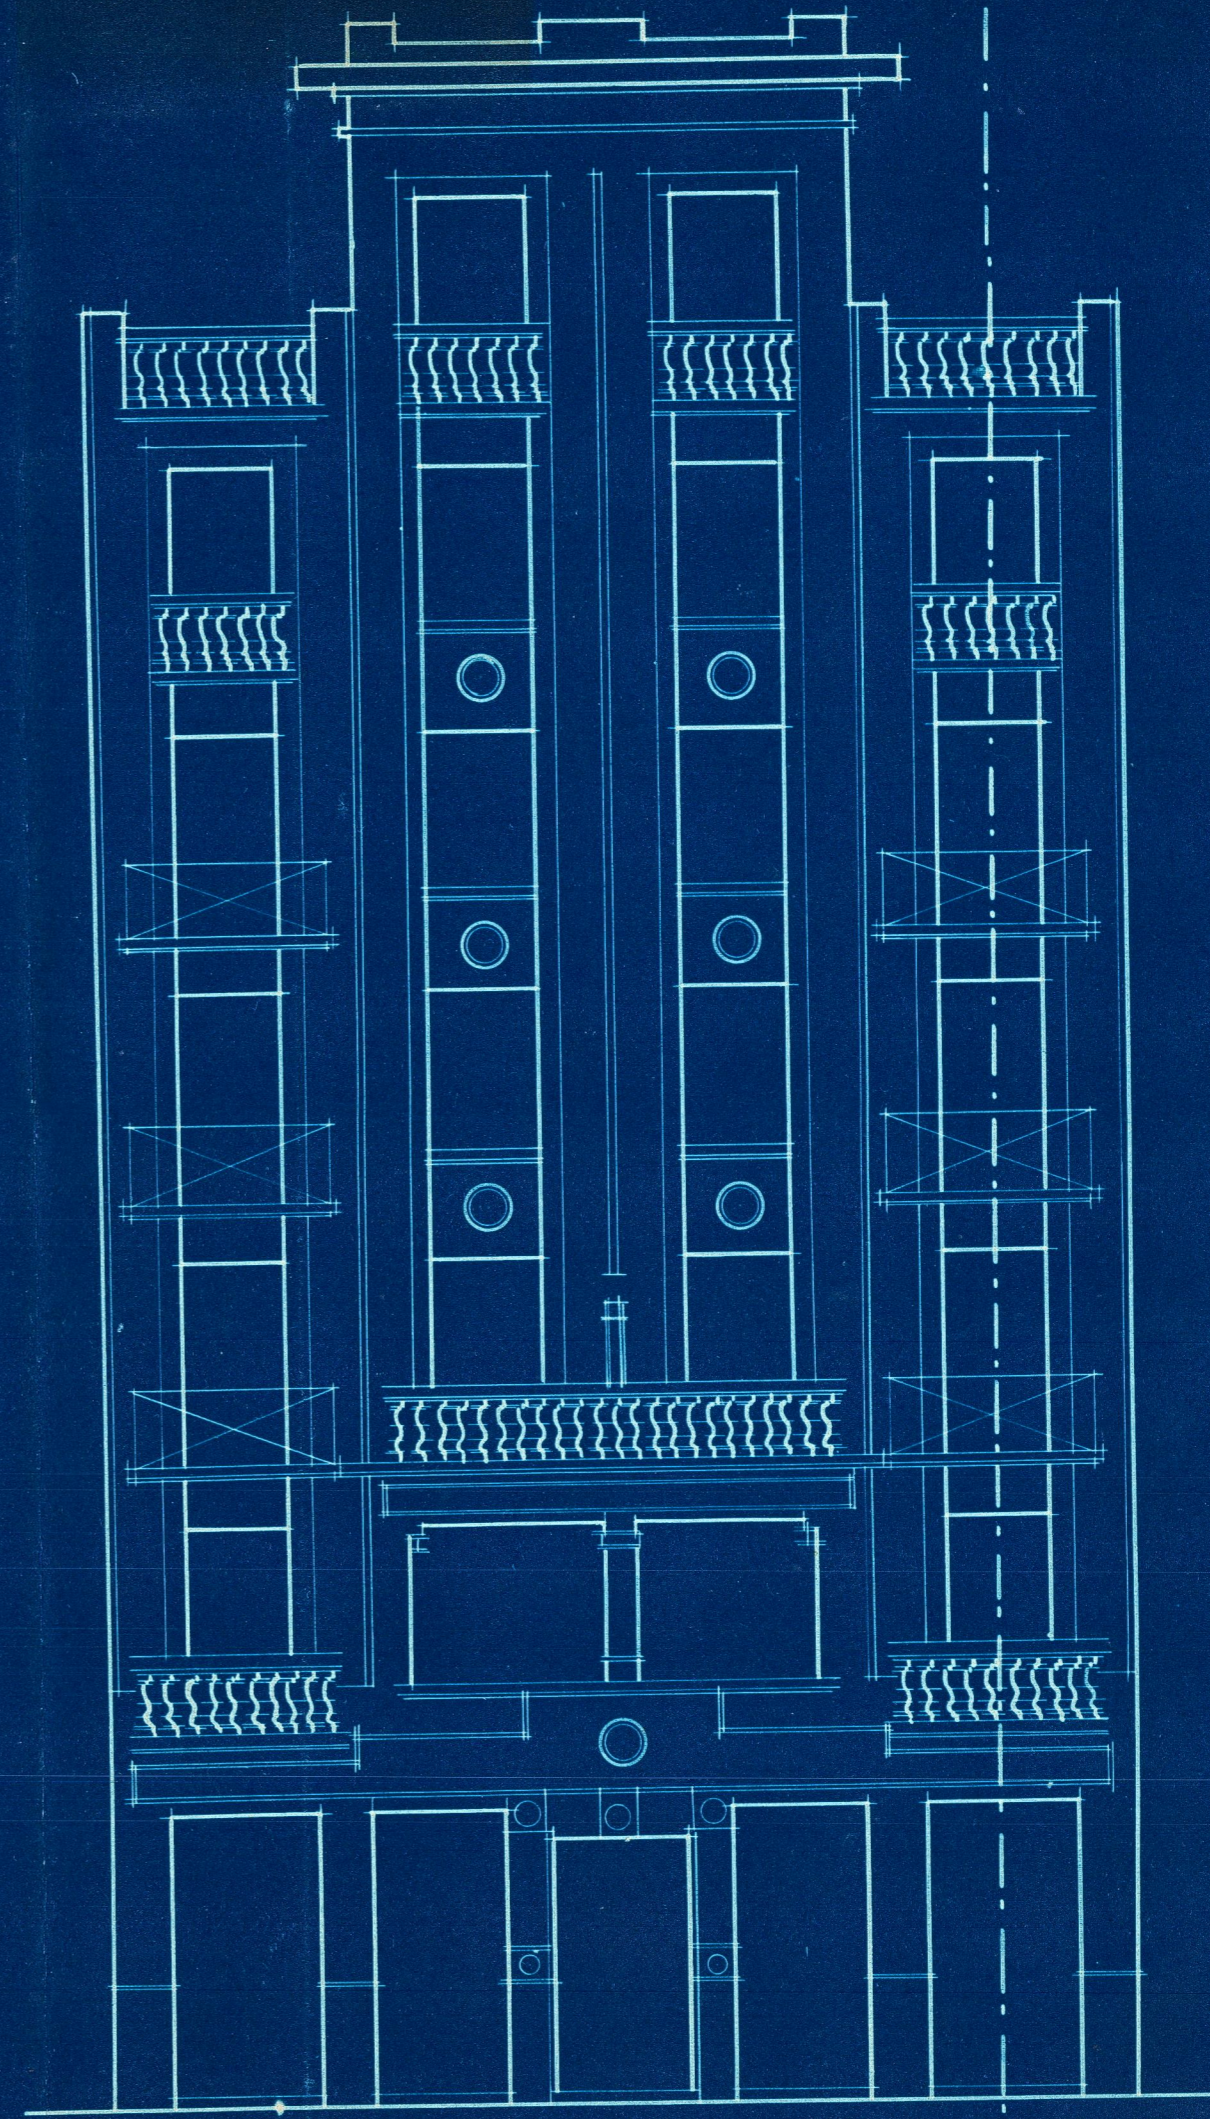

Fachada

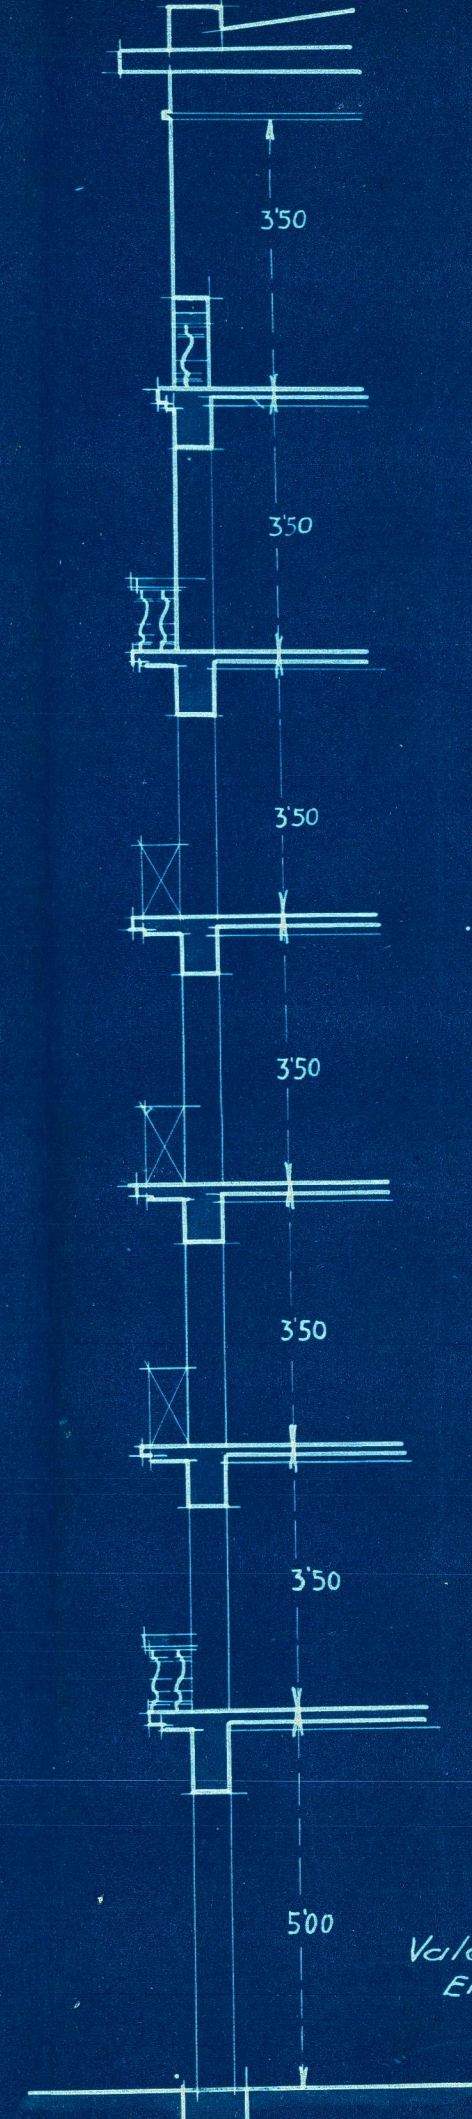

Sección

Escala 1:100  
Valencia 16 Julio 1929  
El Arquitecto