

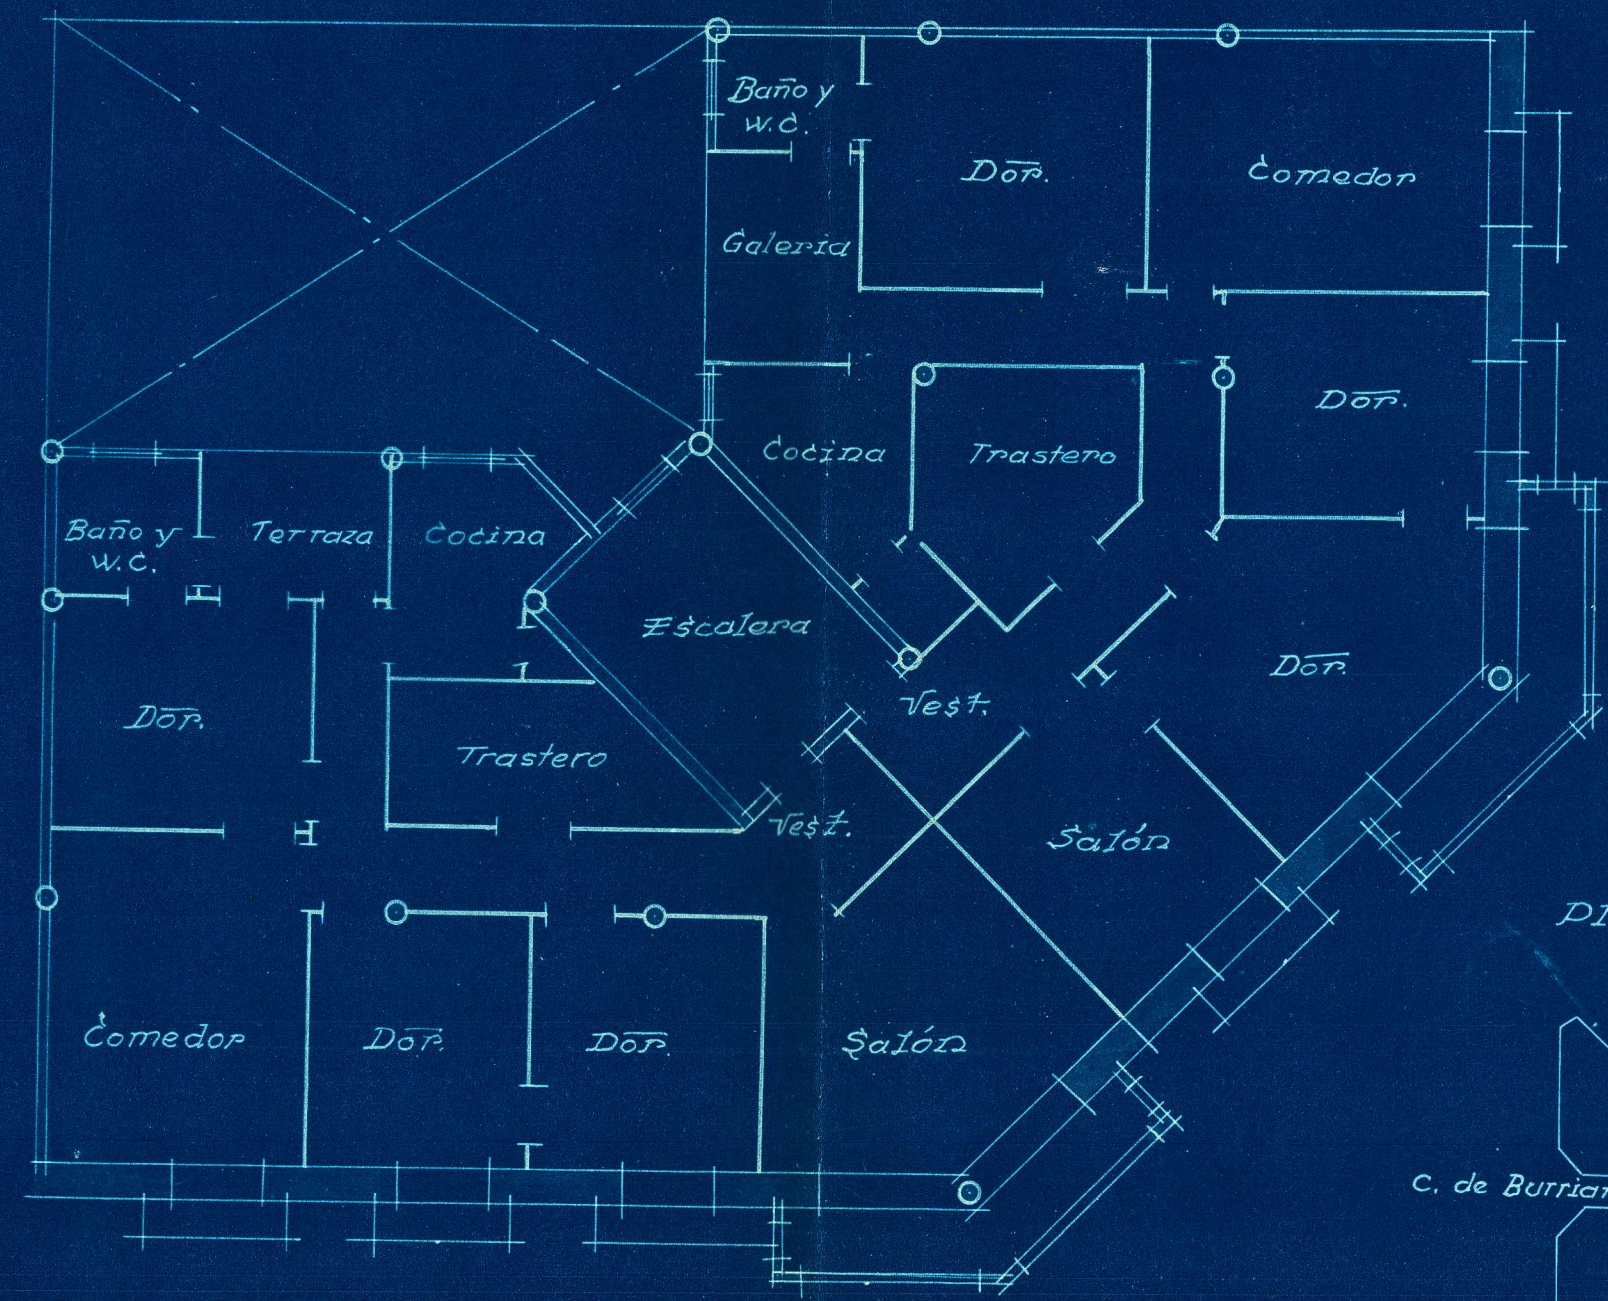


*Proyecto de casa habitación para
D. Vicente Martínez
Escala 1:100*

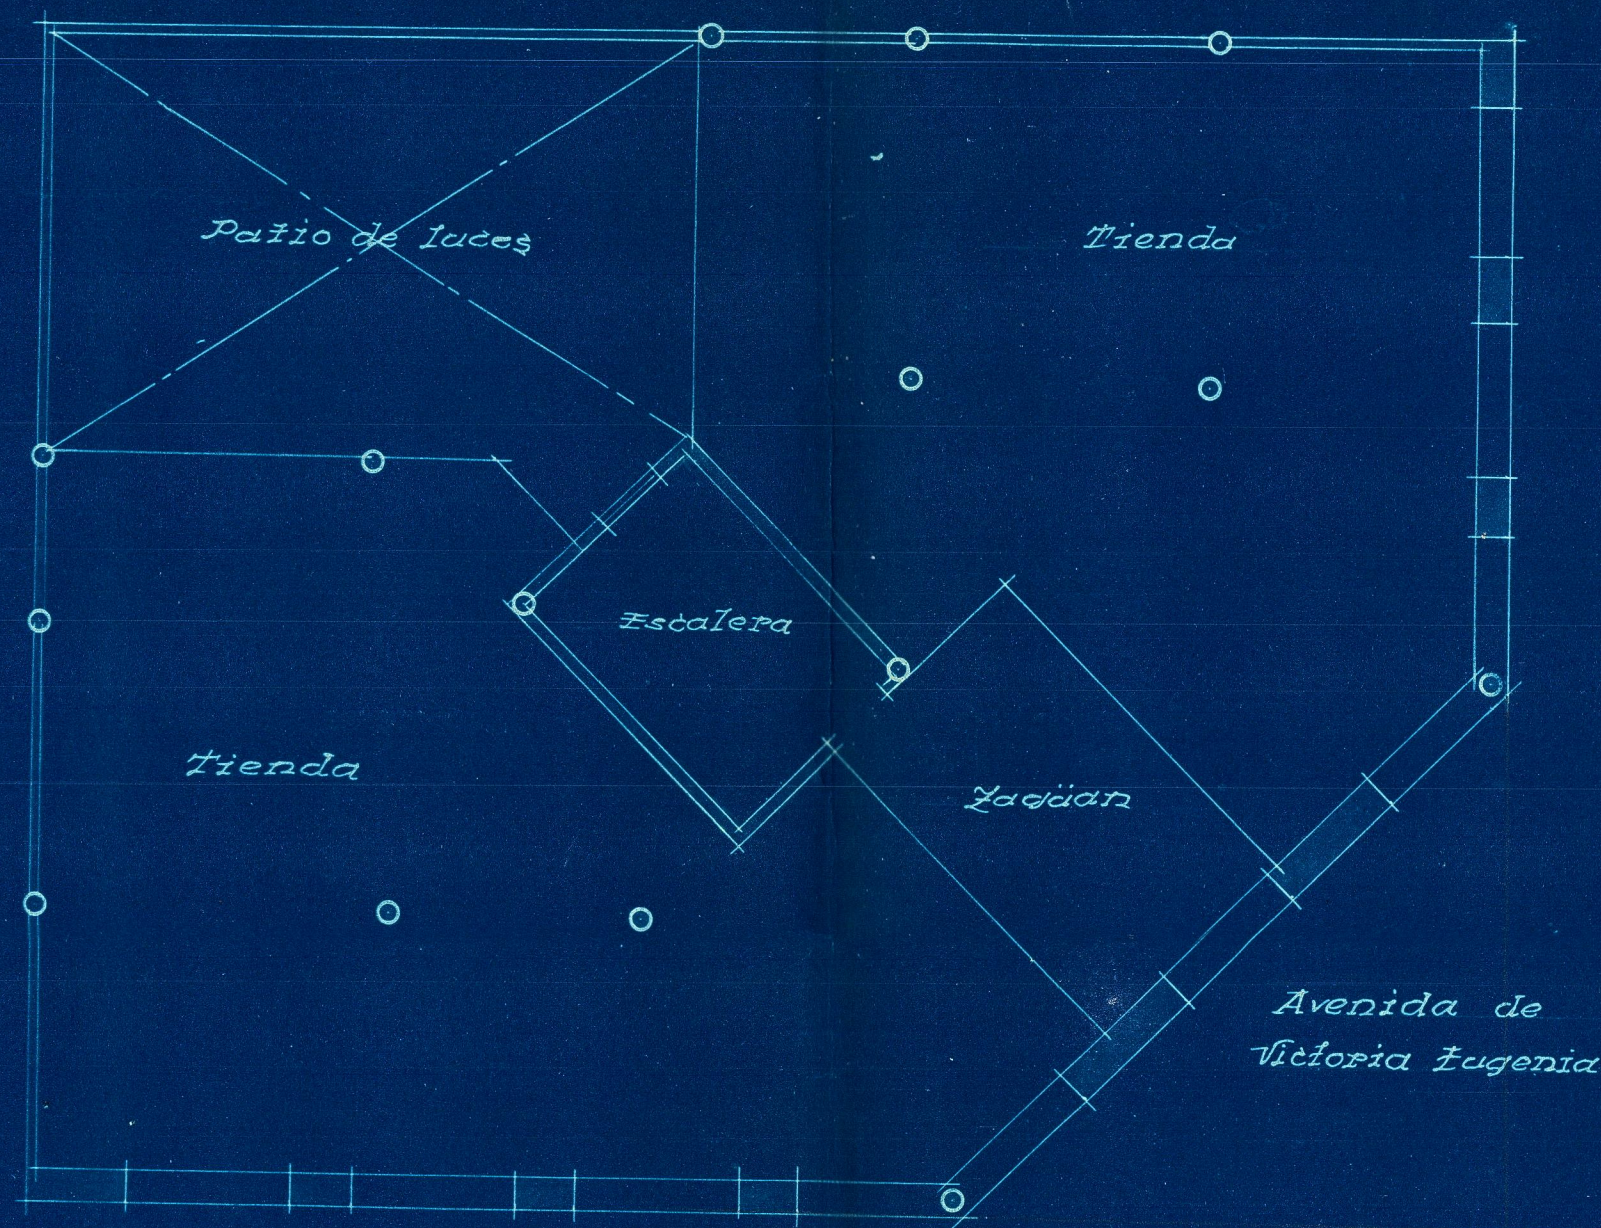


Planta común a pisos

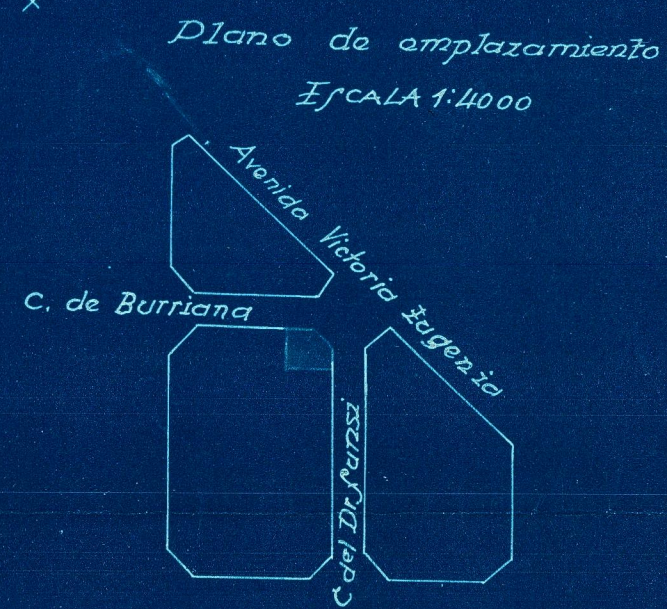

Planta baja

Calle del Dr. Peruzzi

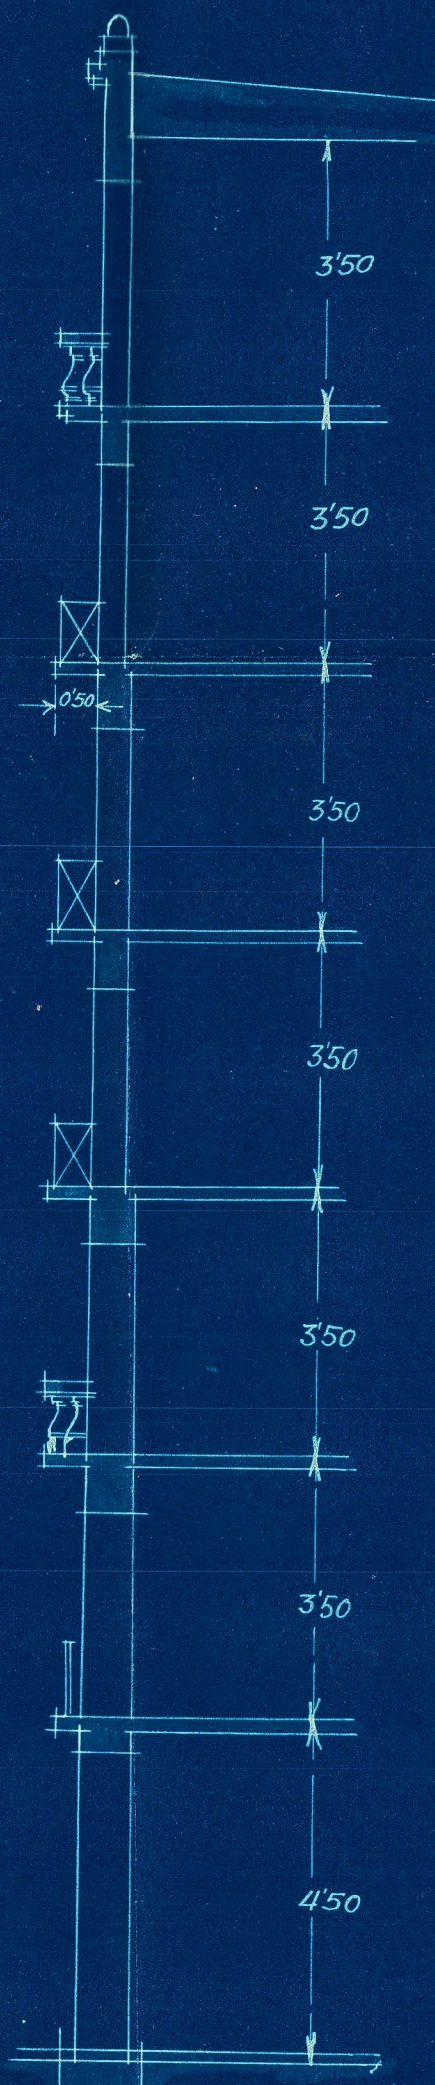

Sección A.B.



Calle del Dr. Peruzzi - Avenida de Victoria Eugenia - Calle de Burriana

Fachada

*Valencia 10 Julio 1930
El Arquitecto*

J. J. [Signature]