

V I V I E N D A S
I N T E R G E N E R A C I O N A L E S

ALUMNA: VERÓNICA PONTI REICH

ESCALA 1/150
0 2.5 5

PLANTA BAJA

T2




V I V I E N D A S
I N T E R G E N E R A C I O N A L E S


ALUMNA: VERÓNICA PONTI REICH

ESCALA 1/150
0 2.5 5

PLANTA BAJA

T2

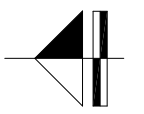

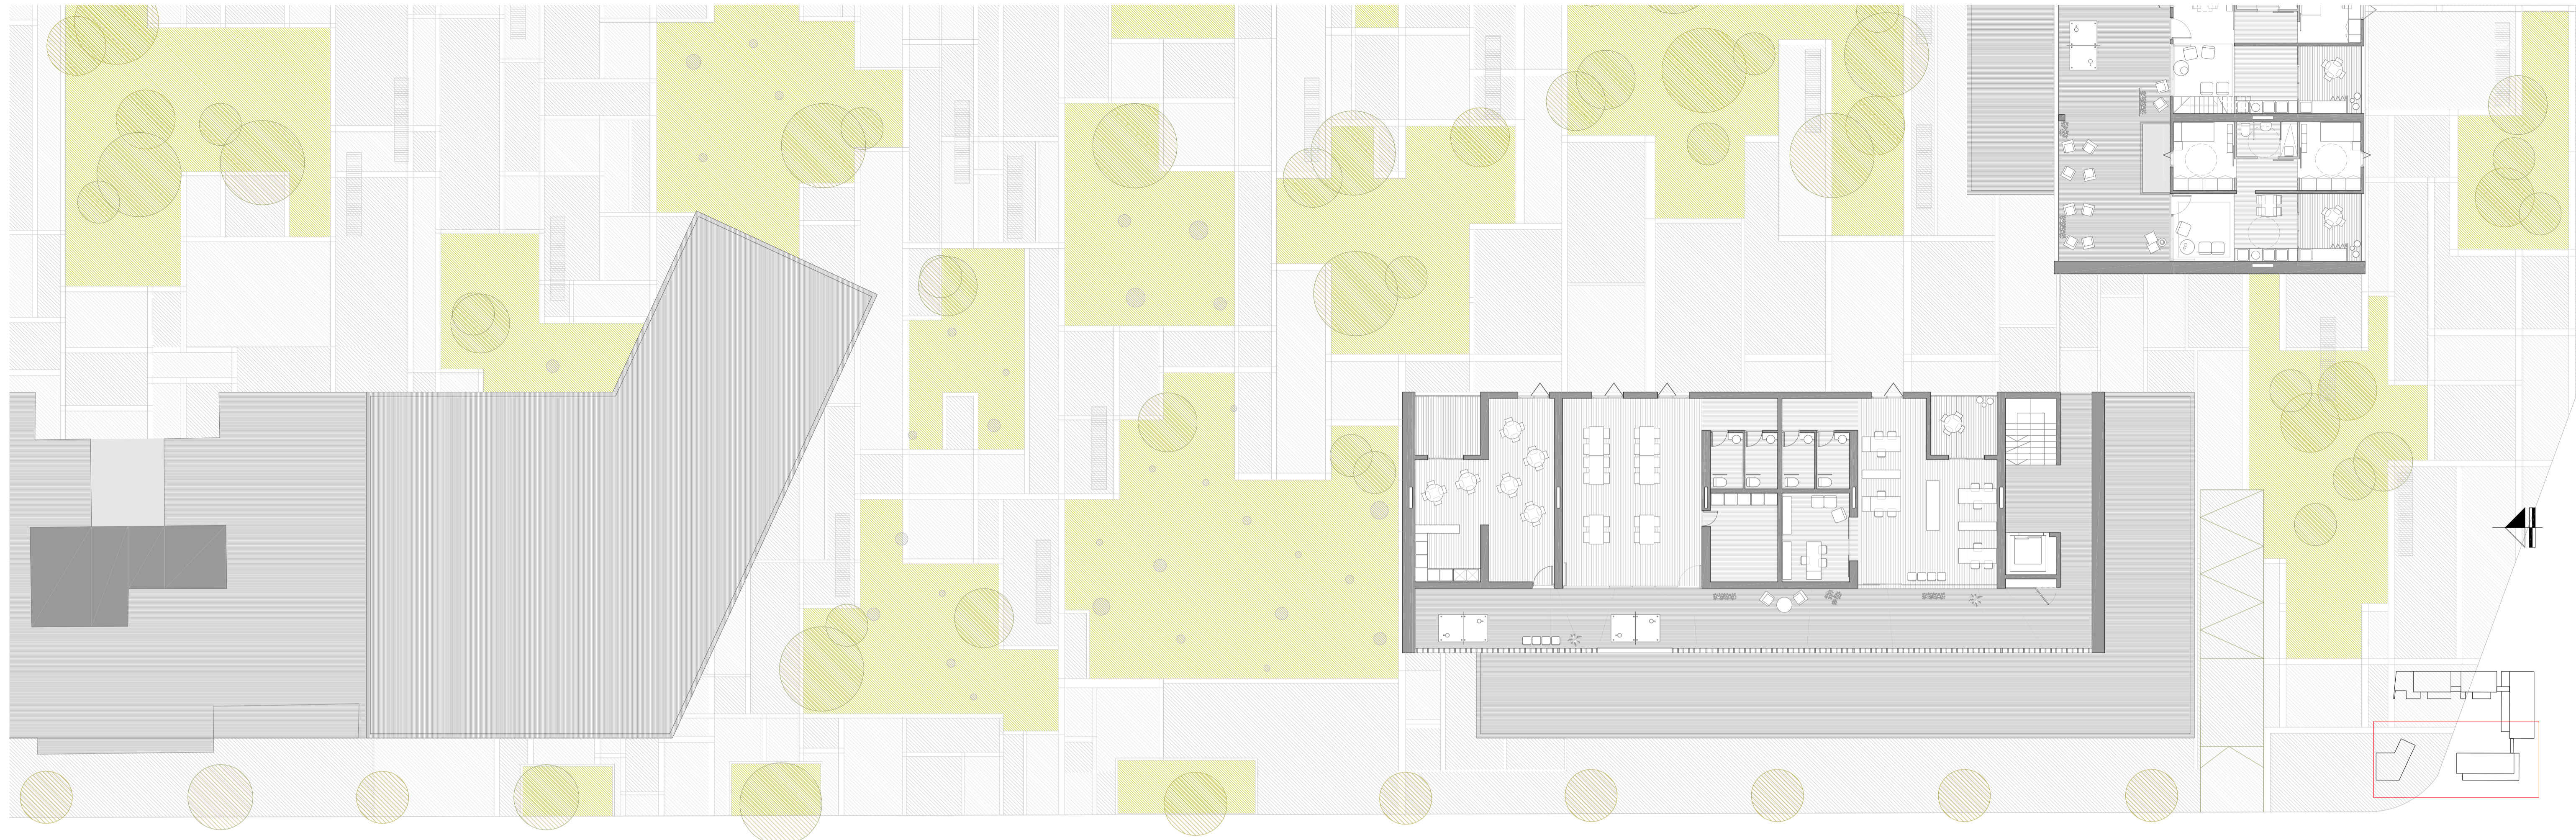


V I V I E N D A S
I N T E R G E N E R A C I O N A L E S

ALUMNA: VERÓNICA PONTI REICH

ESCALA 1/150
0 2.5 5

PLANTA PRIMERA

T2

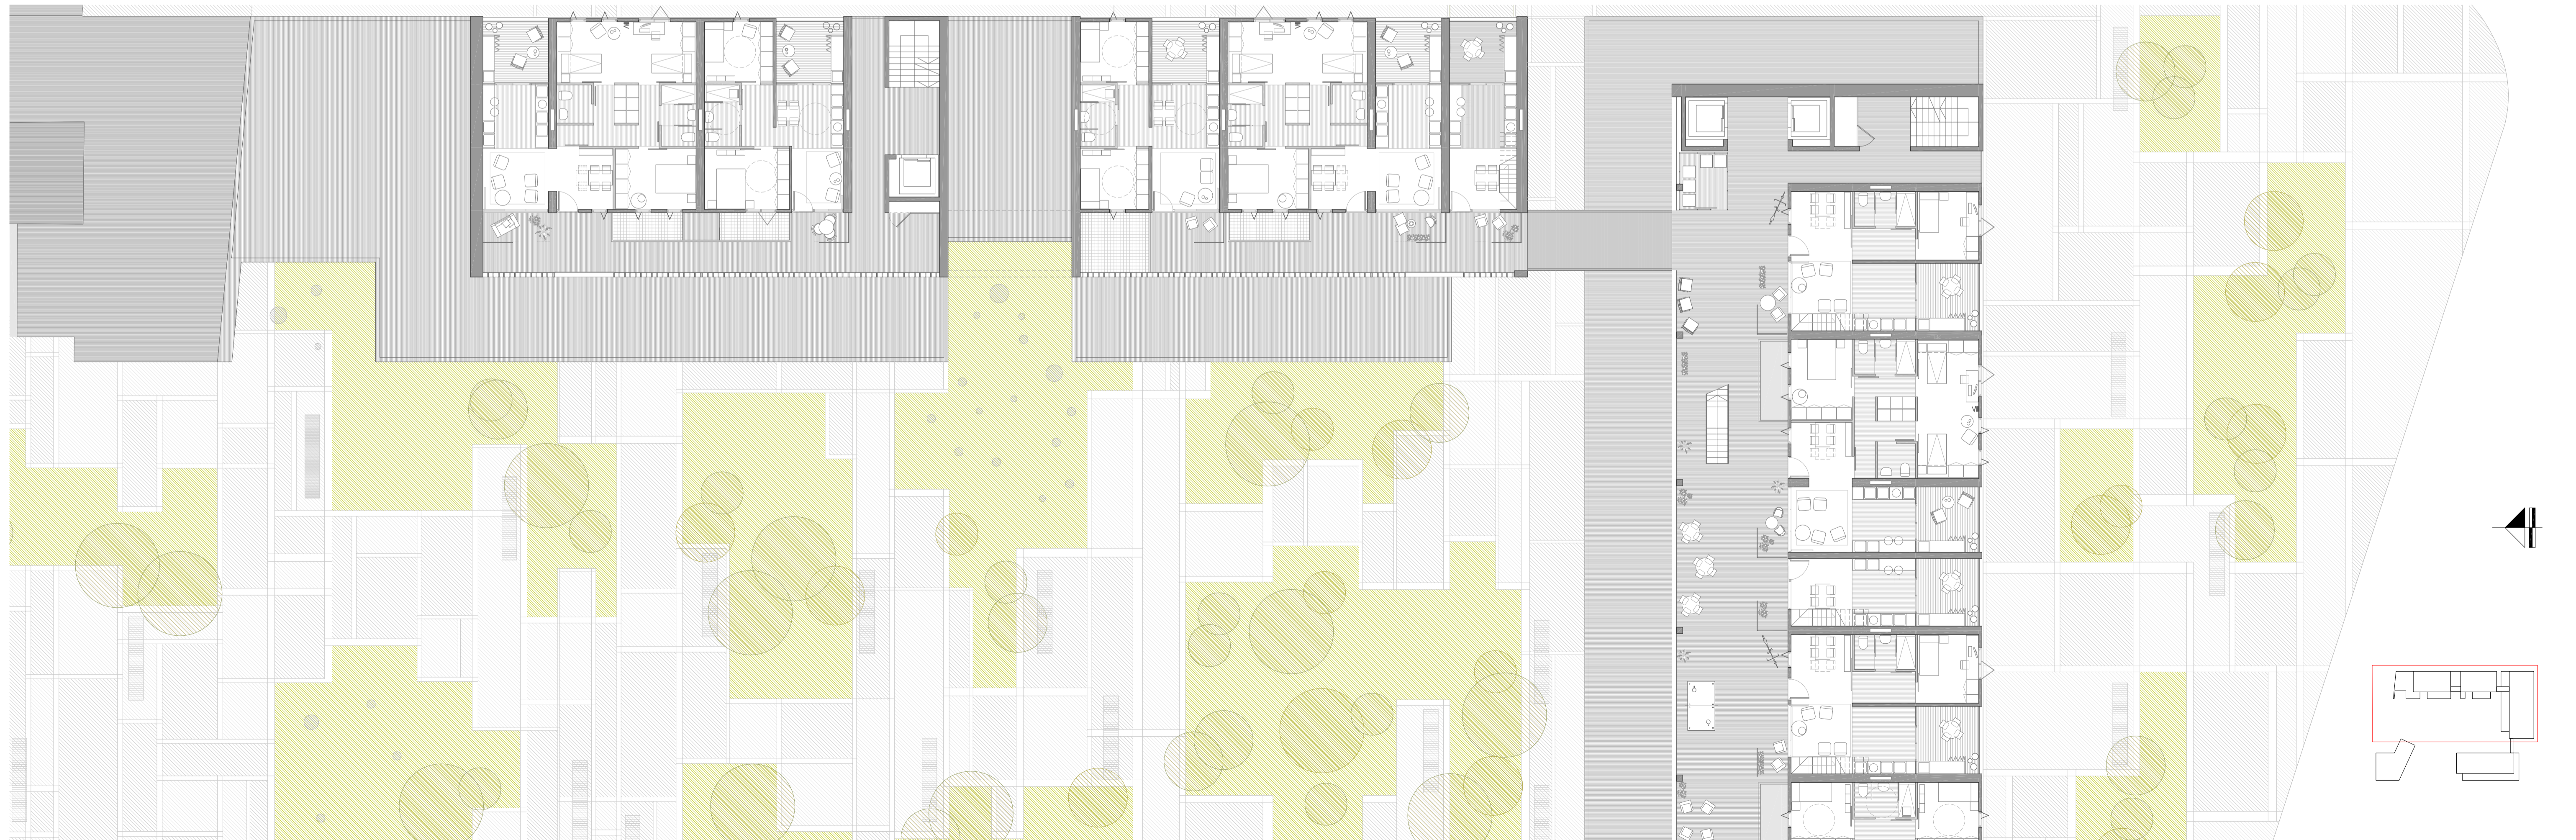

V I V I E N D A S
I N T E R G E N E R A C I O N A L E S



ALUMNA: VERÓNICA PONTI REICH


ESCALA 1/150
0 2.5 5

PLANTA PRIMERA


T2



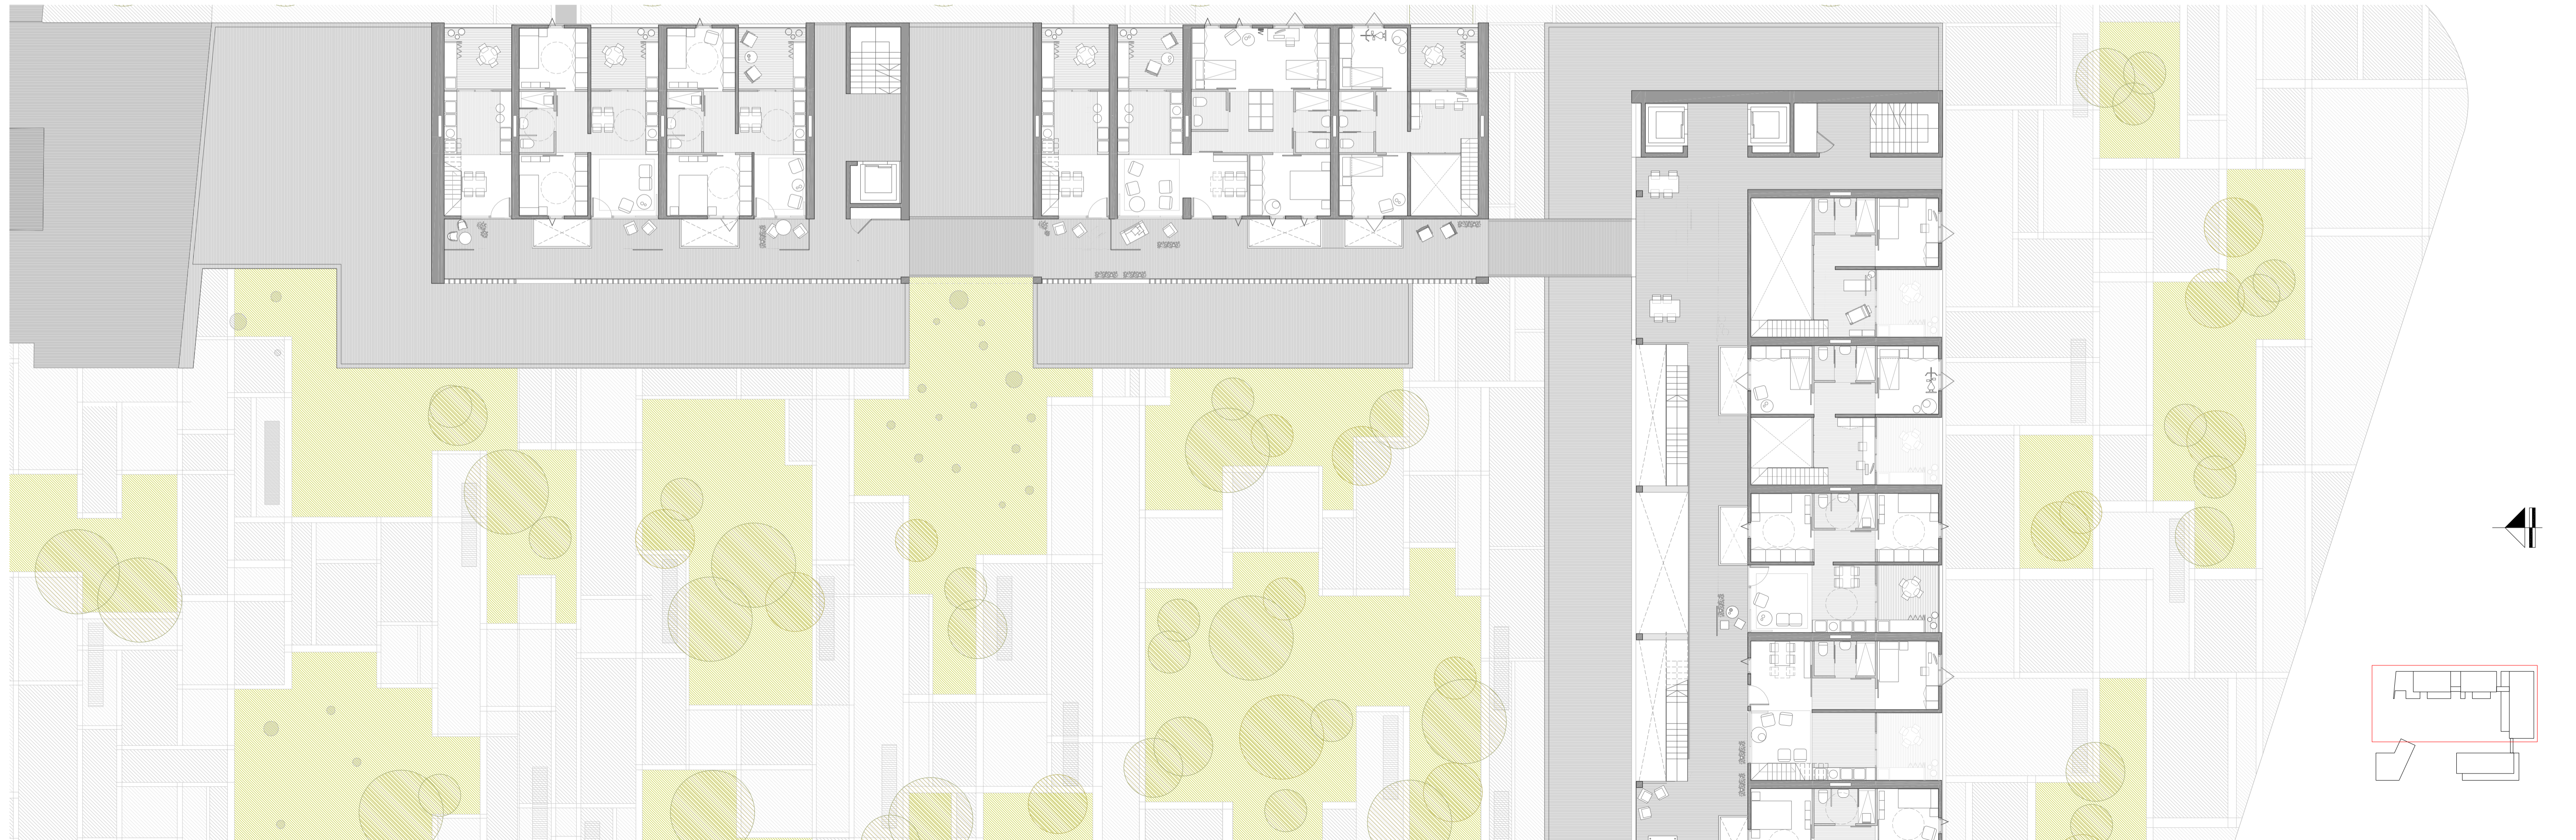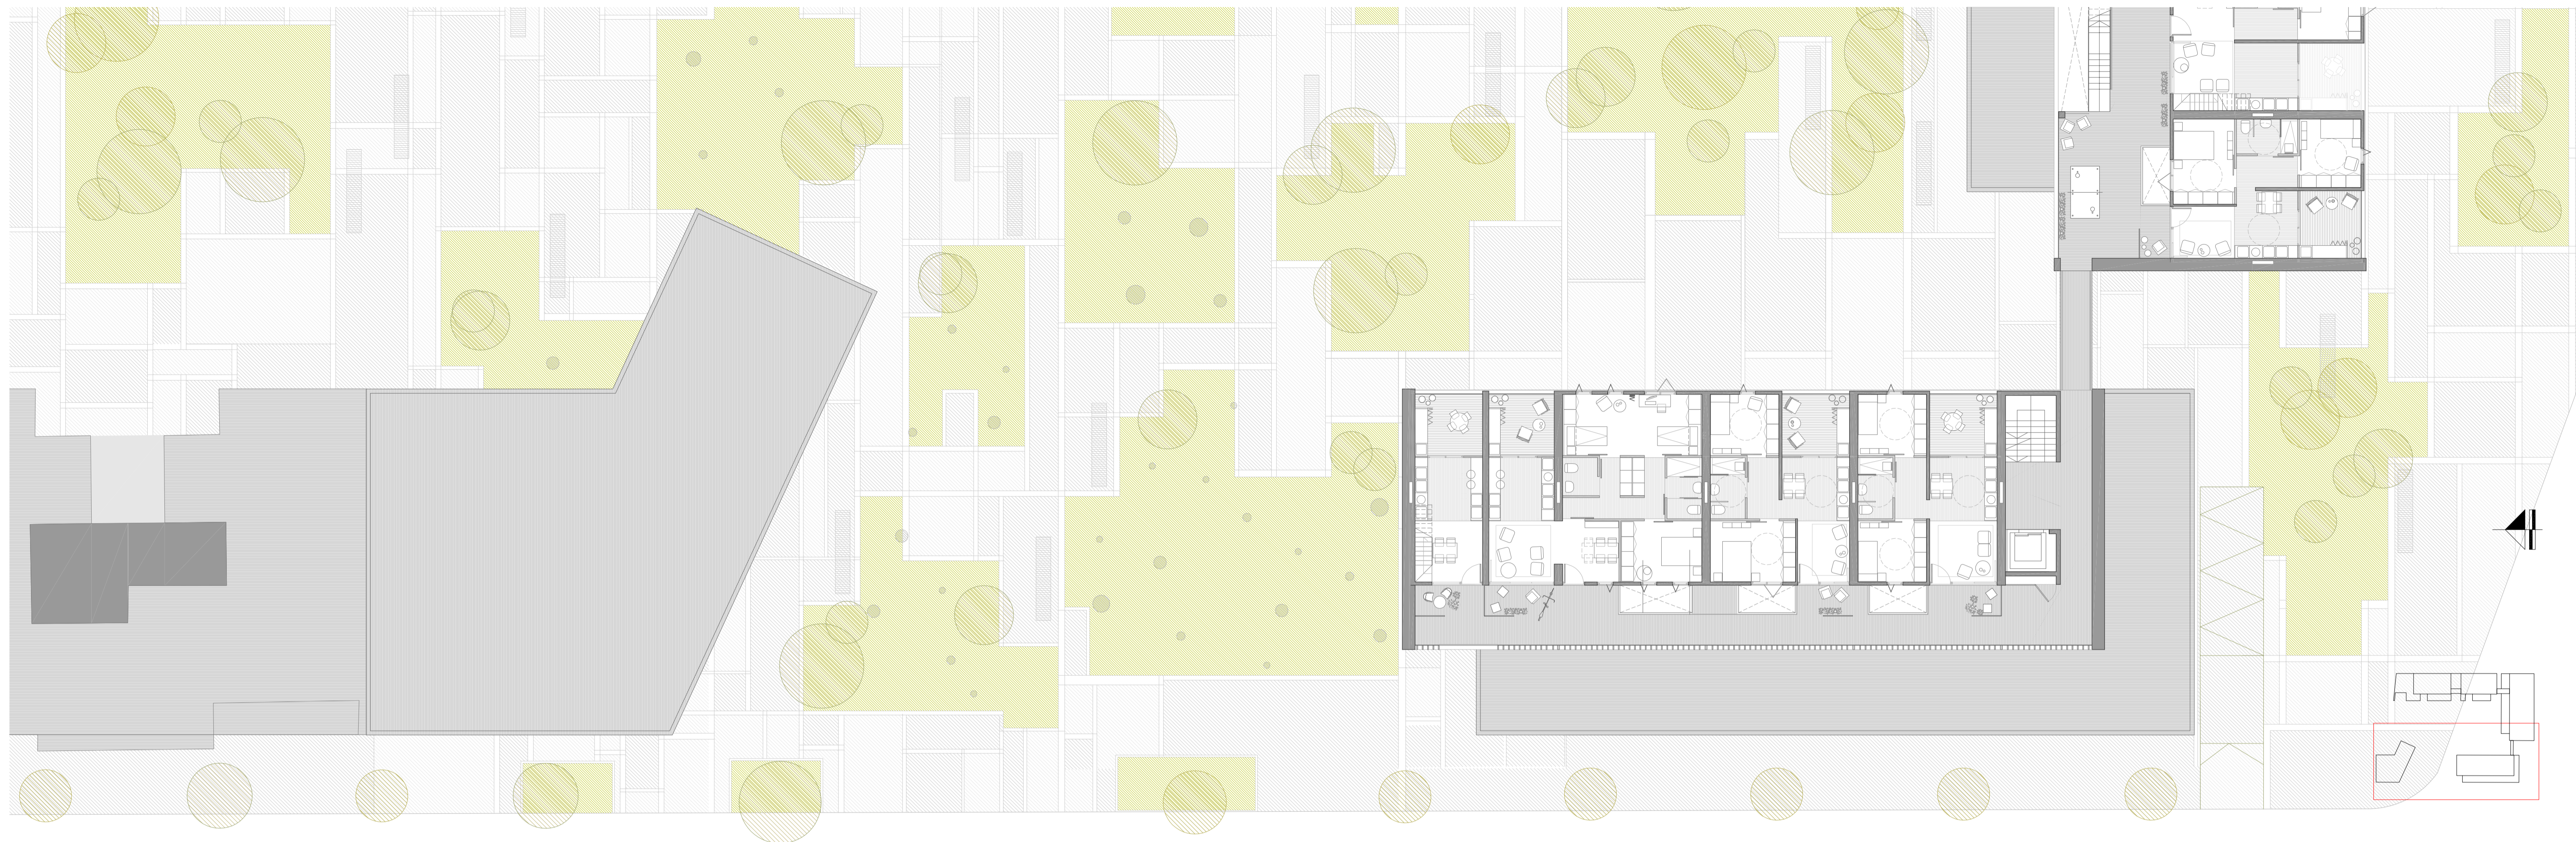


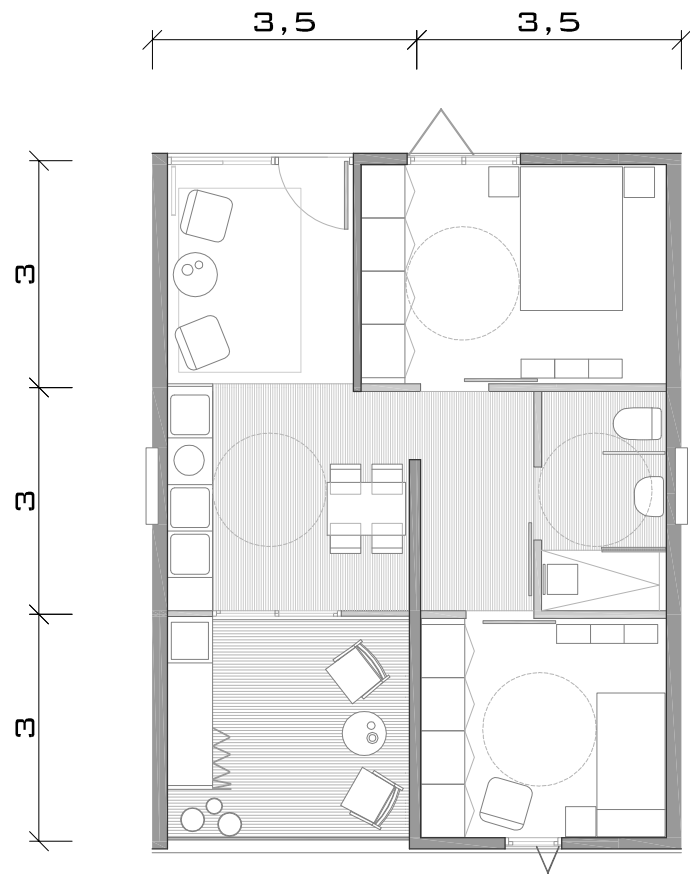




TIPOLOGÍA
MAYORES
UN MÓDULO
SUP CONSTRUÍDA 65 M2

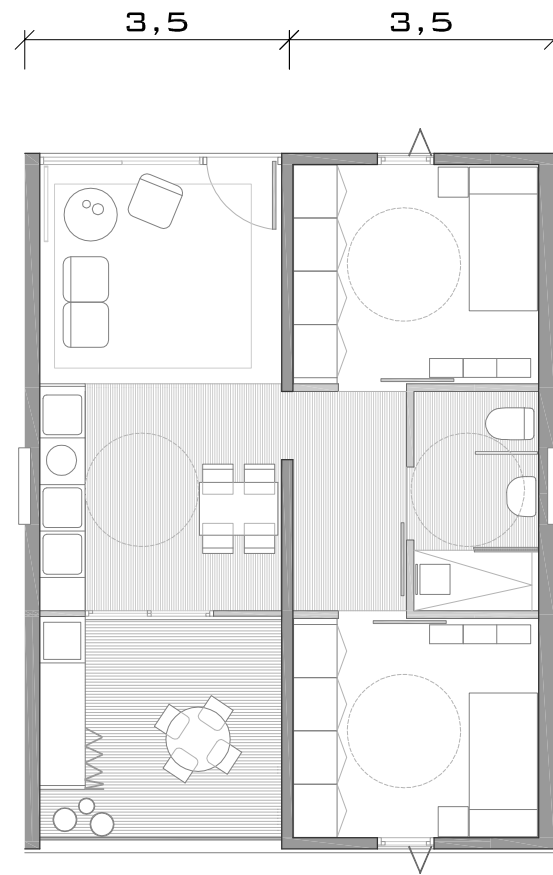


TIPOLOGÍA
MAYORES
UN MÓDULO
SUP CONSTRUÍDA 65 M2


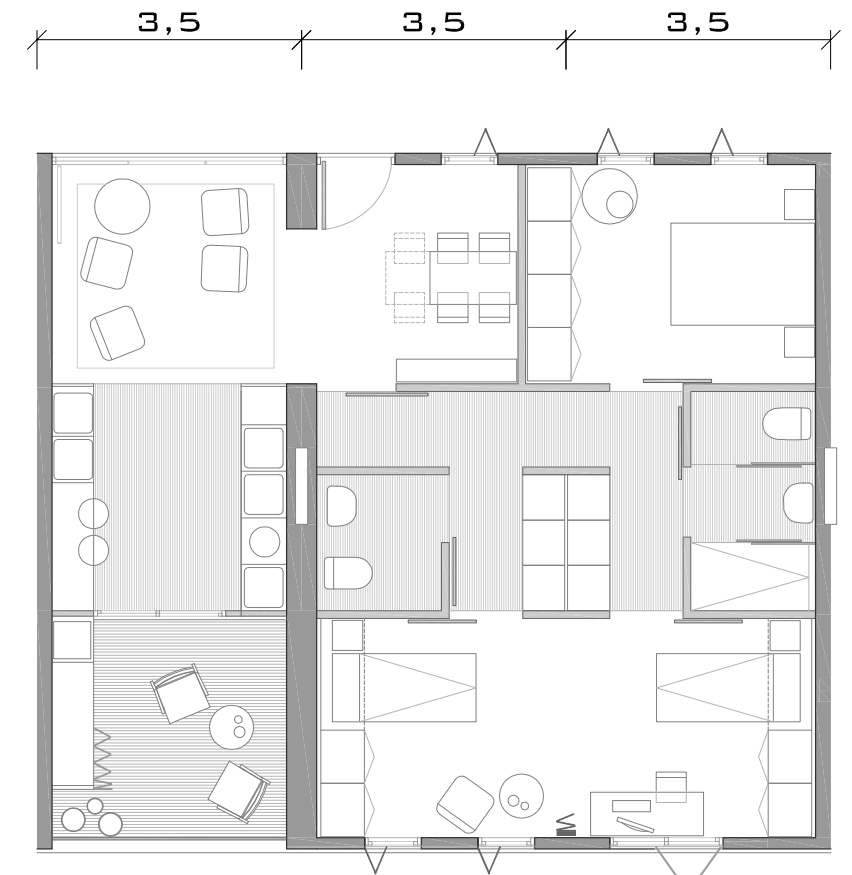


TIPOLOGÍA
JÓVENES
UN MÓDULO Y MEDIO
SUP CONSTRUÍDA 97 M2

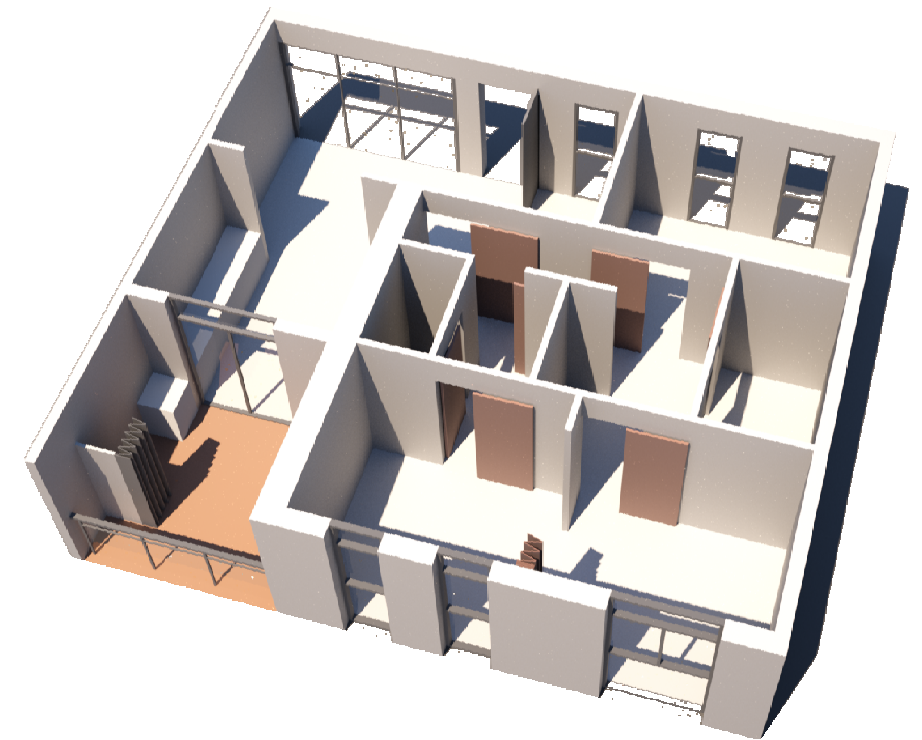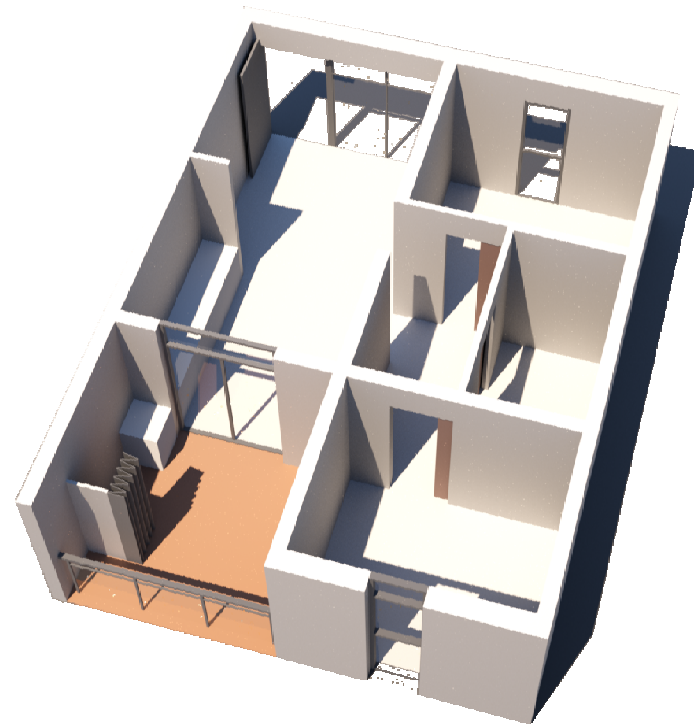
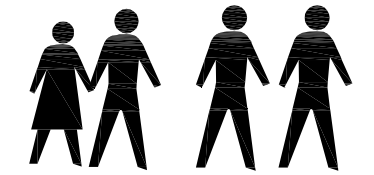


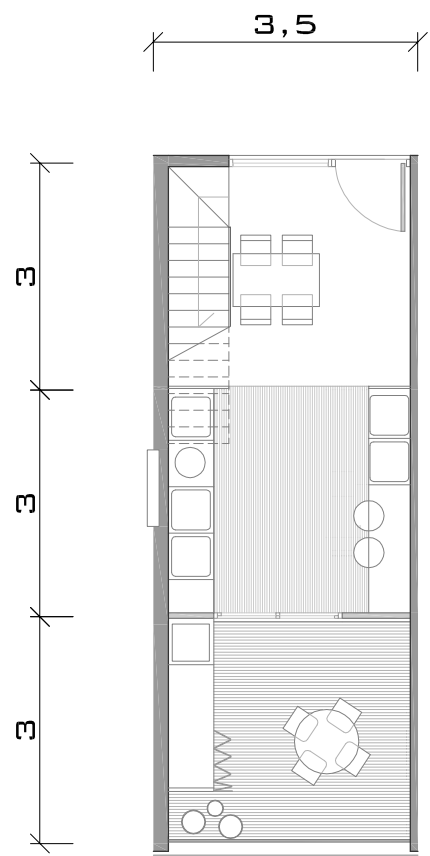







TIPOLOGÍA
JÓVENES
DÚPLEX A
SUP CONSTRUÍDA 76 M²

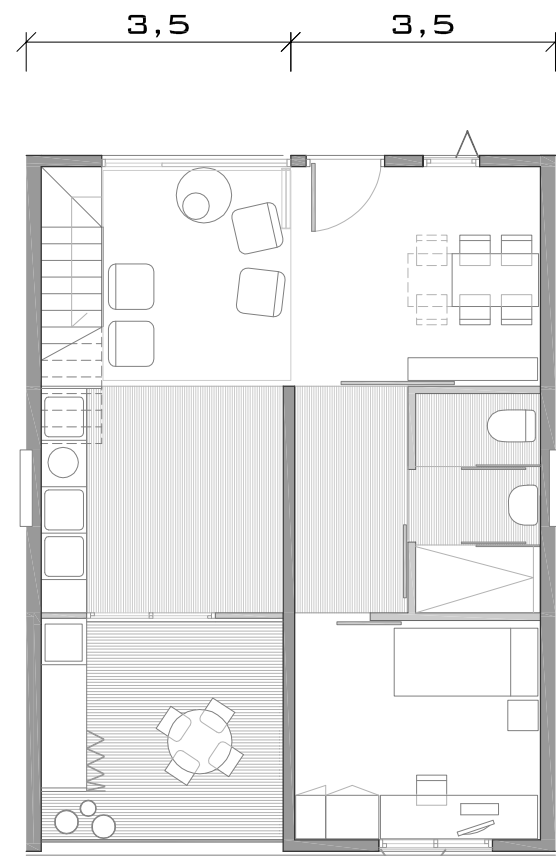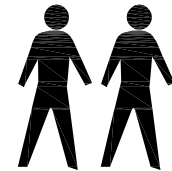

TIPOLOGÍA
JÓVENES
DÚPLEX B
SUP CONSTRUÍDA 108 M²

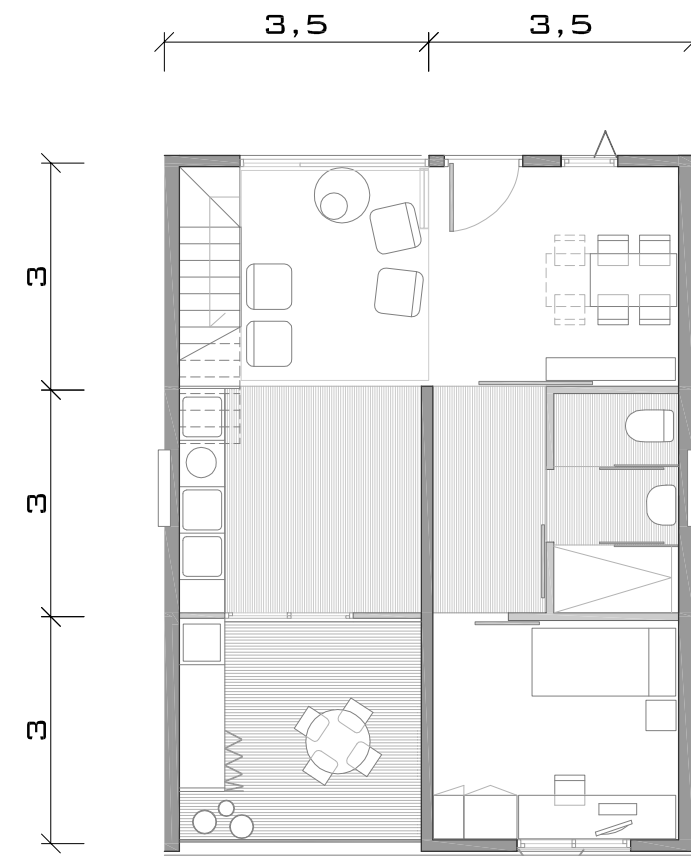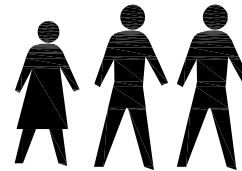

TIPOLOGÍA
JÓVENES
DÚPLEX C
SUP CONSTRUÍDA 96 M²

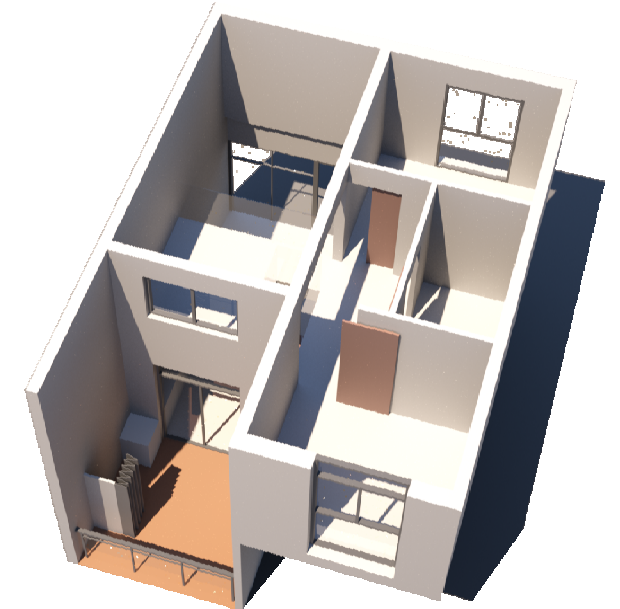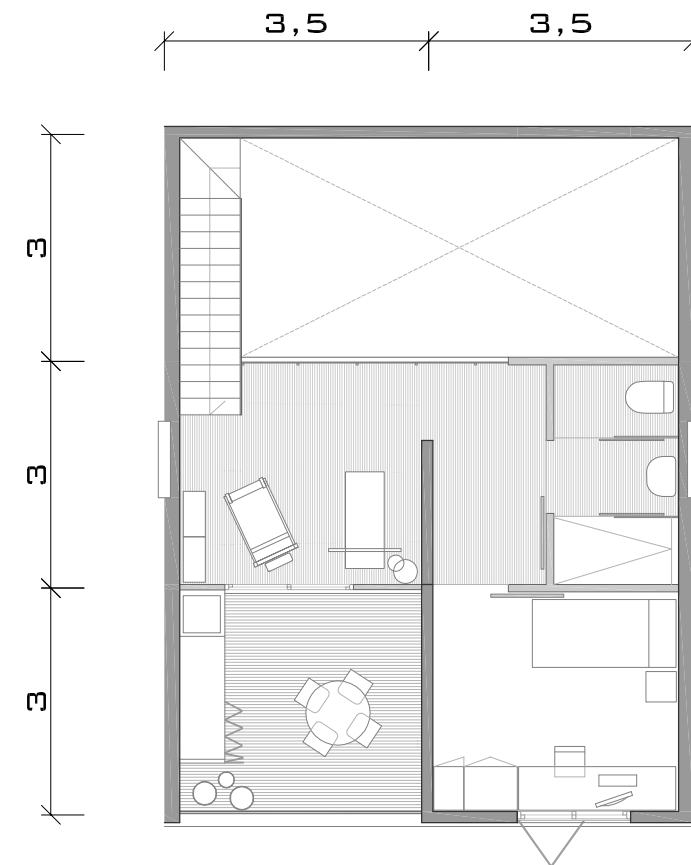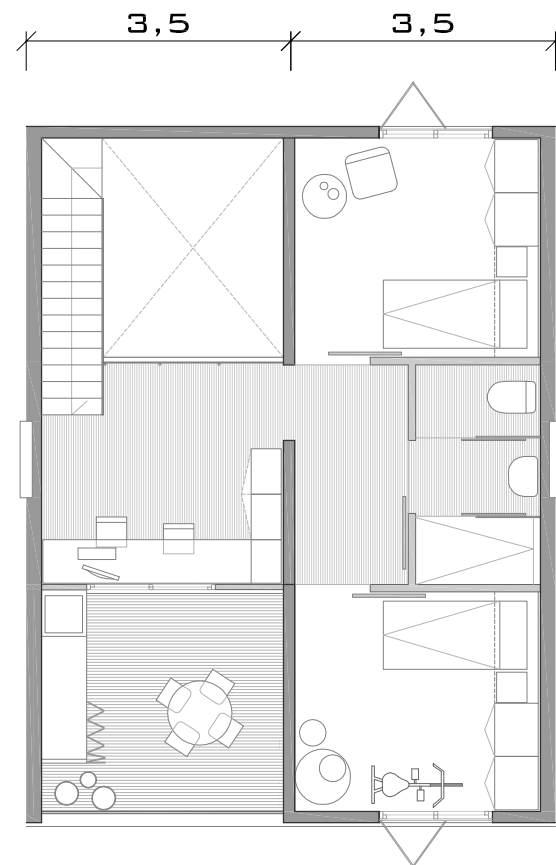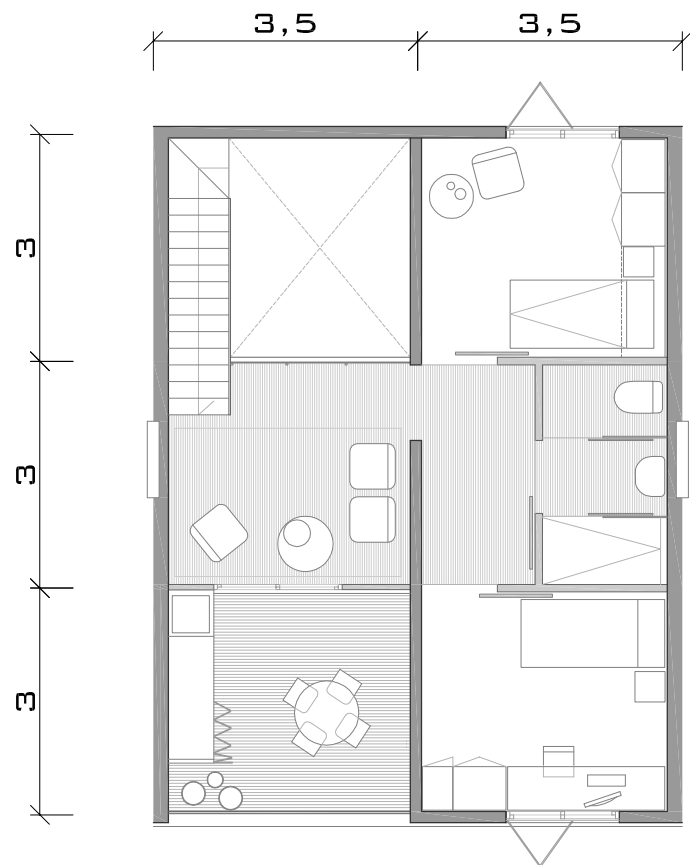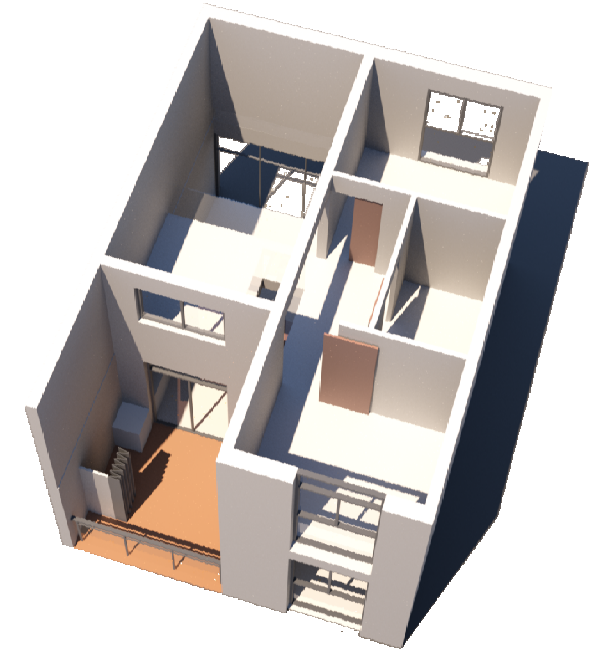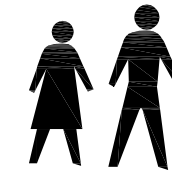



V I V I E N D A S
I N T E R G E N E R A C I O N A L E S

ALUMNA: VERÓNICA PONTI REICH

ESCALA 1/150
0 2.5 5

ALZADO SUR

T2



V I V I E N D A S
I N T E R G E N E R A C I O N A L E S

ALUMNA: VERÓNICA PONTI REICH

ESCALA 1/150
0 2.5 5

ALZADO ESTE

T2



V I V I E N D A S
I N T E R G E N E R A C I O N A L E S

ALUMNA: VERÓNICA PONTI REICH


ESCALA 1/150
0 2.5 5

ALZADO OESTE

T2



SECCIÓN C-C

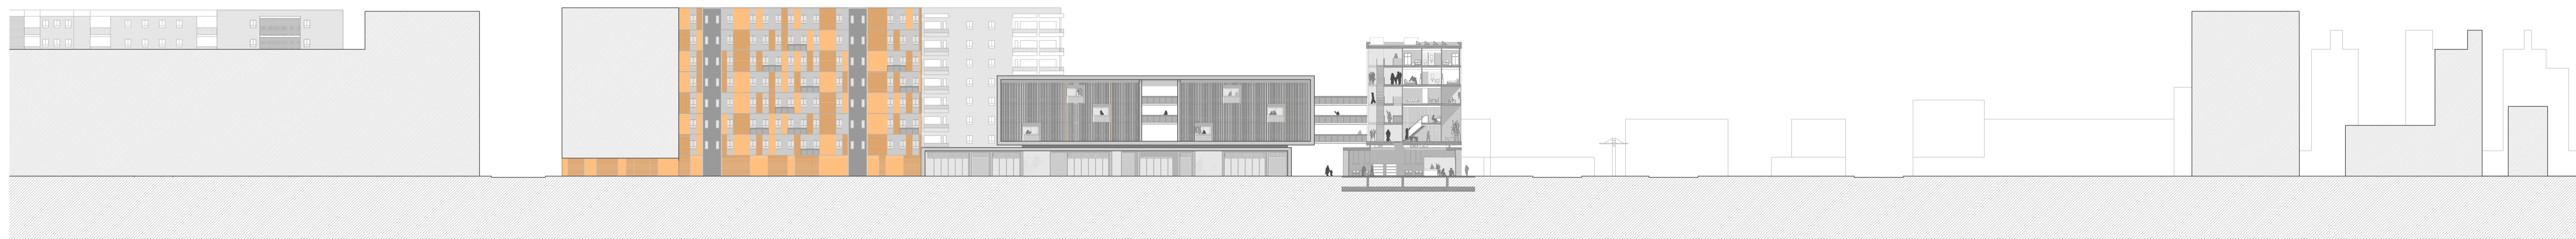

SECCIÓN D-D


V I V I E N D A S
I N T E R G E N E R A C I O N A L E S

ALUMNA: VERÓNICA PONTI REICH

ESCALA 1/500
0 10 15

SECCIONES

T2

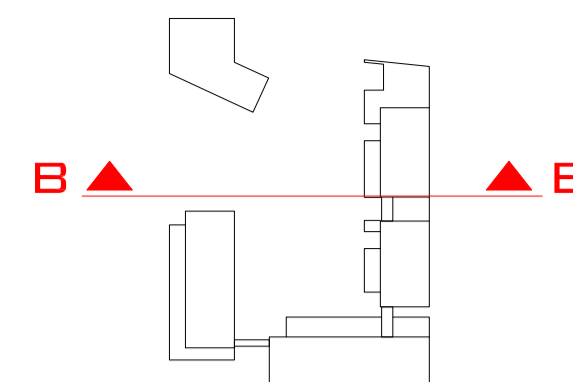

V I V I E N D A S
I N T E R G E N E R A C I O N A L E S


ALUMNA: VERÓNICA PONTI REICH

ESCALA 1/200



SECCIÓN B-B

T2

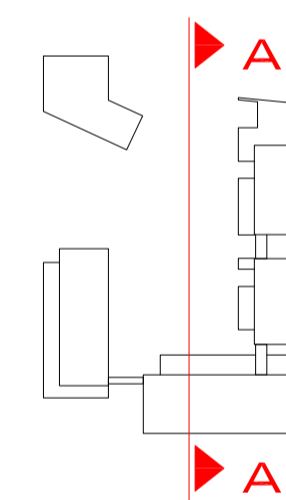

V I V I E N D A S
I N T E R G E N E R A C I O N A L E S

ALUMNA: VERÓNICA PONTI REICH

ESCALA 1/200



SECCIÓN A-A

T2



V I V I E N D A S
I N T E R G E N E R A C I O N A L E S

ALUMNA: VERÓNICA PONTI REICH

IMAGENES DEL CONJUNTO

T2



V I V I E N D A S
I N T E R G E N E R A C I O N A L E S

ALUMNA: VERÓNICA PONTI REICH

IMAGENES DEL CONJUNTO

T2



V I V I E N D A S
I N T E R G E N E R A C I O N A L E S

ALUMNA: VERÓNICA PONTI REICH

IMAGENES DEL CONJUNTO

T2



V I V I E N D A S
I N T E R G E N E R A C I O N A L E S

ALUMNA: VERÓNICA PONTI REICH

IMAGENES DEL CONJUNTO

T2



V I V I E N D A S
I N T E R G E N E R A C I O N A L E S

ALUMNA: VERÓNICA PONTI REICH

IMAGENES DEL CONJUNTO

T2



V I V I E N D A S
I N T E R G E N E R A C I O N A L E S

ALUMNA: VERÓNICA PONTI REICH

IMAGENES DEL CONJUNTO

T2



V I V I E N D A S
I N T E R G E N E R A C I O N A L E S

ALUMNA: VERÓNICA PONTI REICH

IMAGENES DEL CONJUNTO

T2



V I V I E N D A S
I N T E R G E N E R A C I O N A L E S

ALUMNA: VERÓNICA PONTI REICH

IMAGENES DEL CONJUNTO

T2