




PLANTA SÓTANO escala 1/250

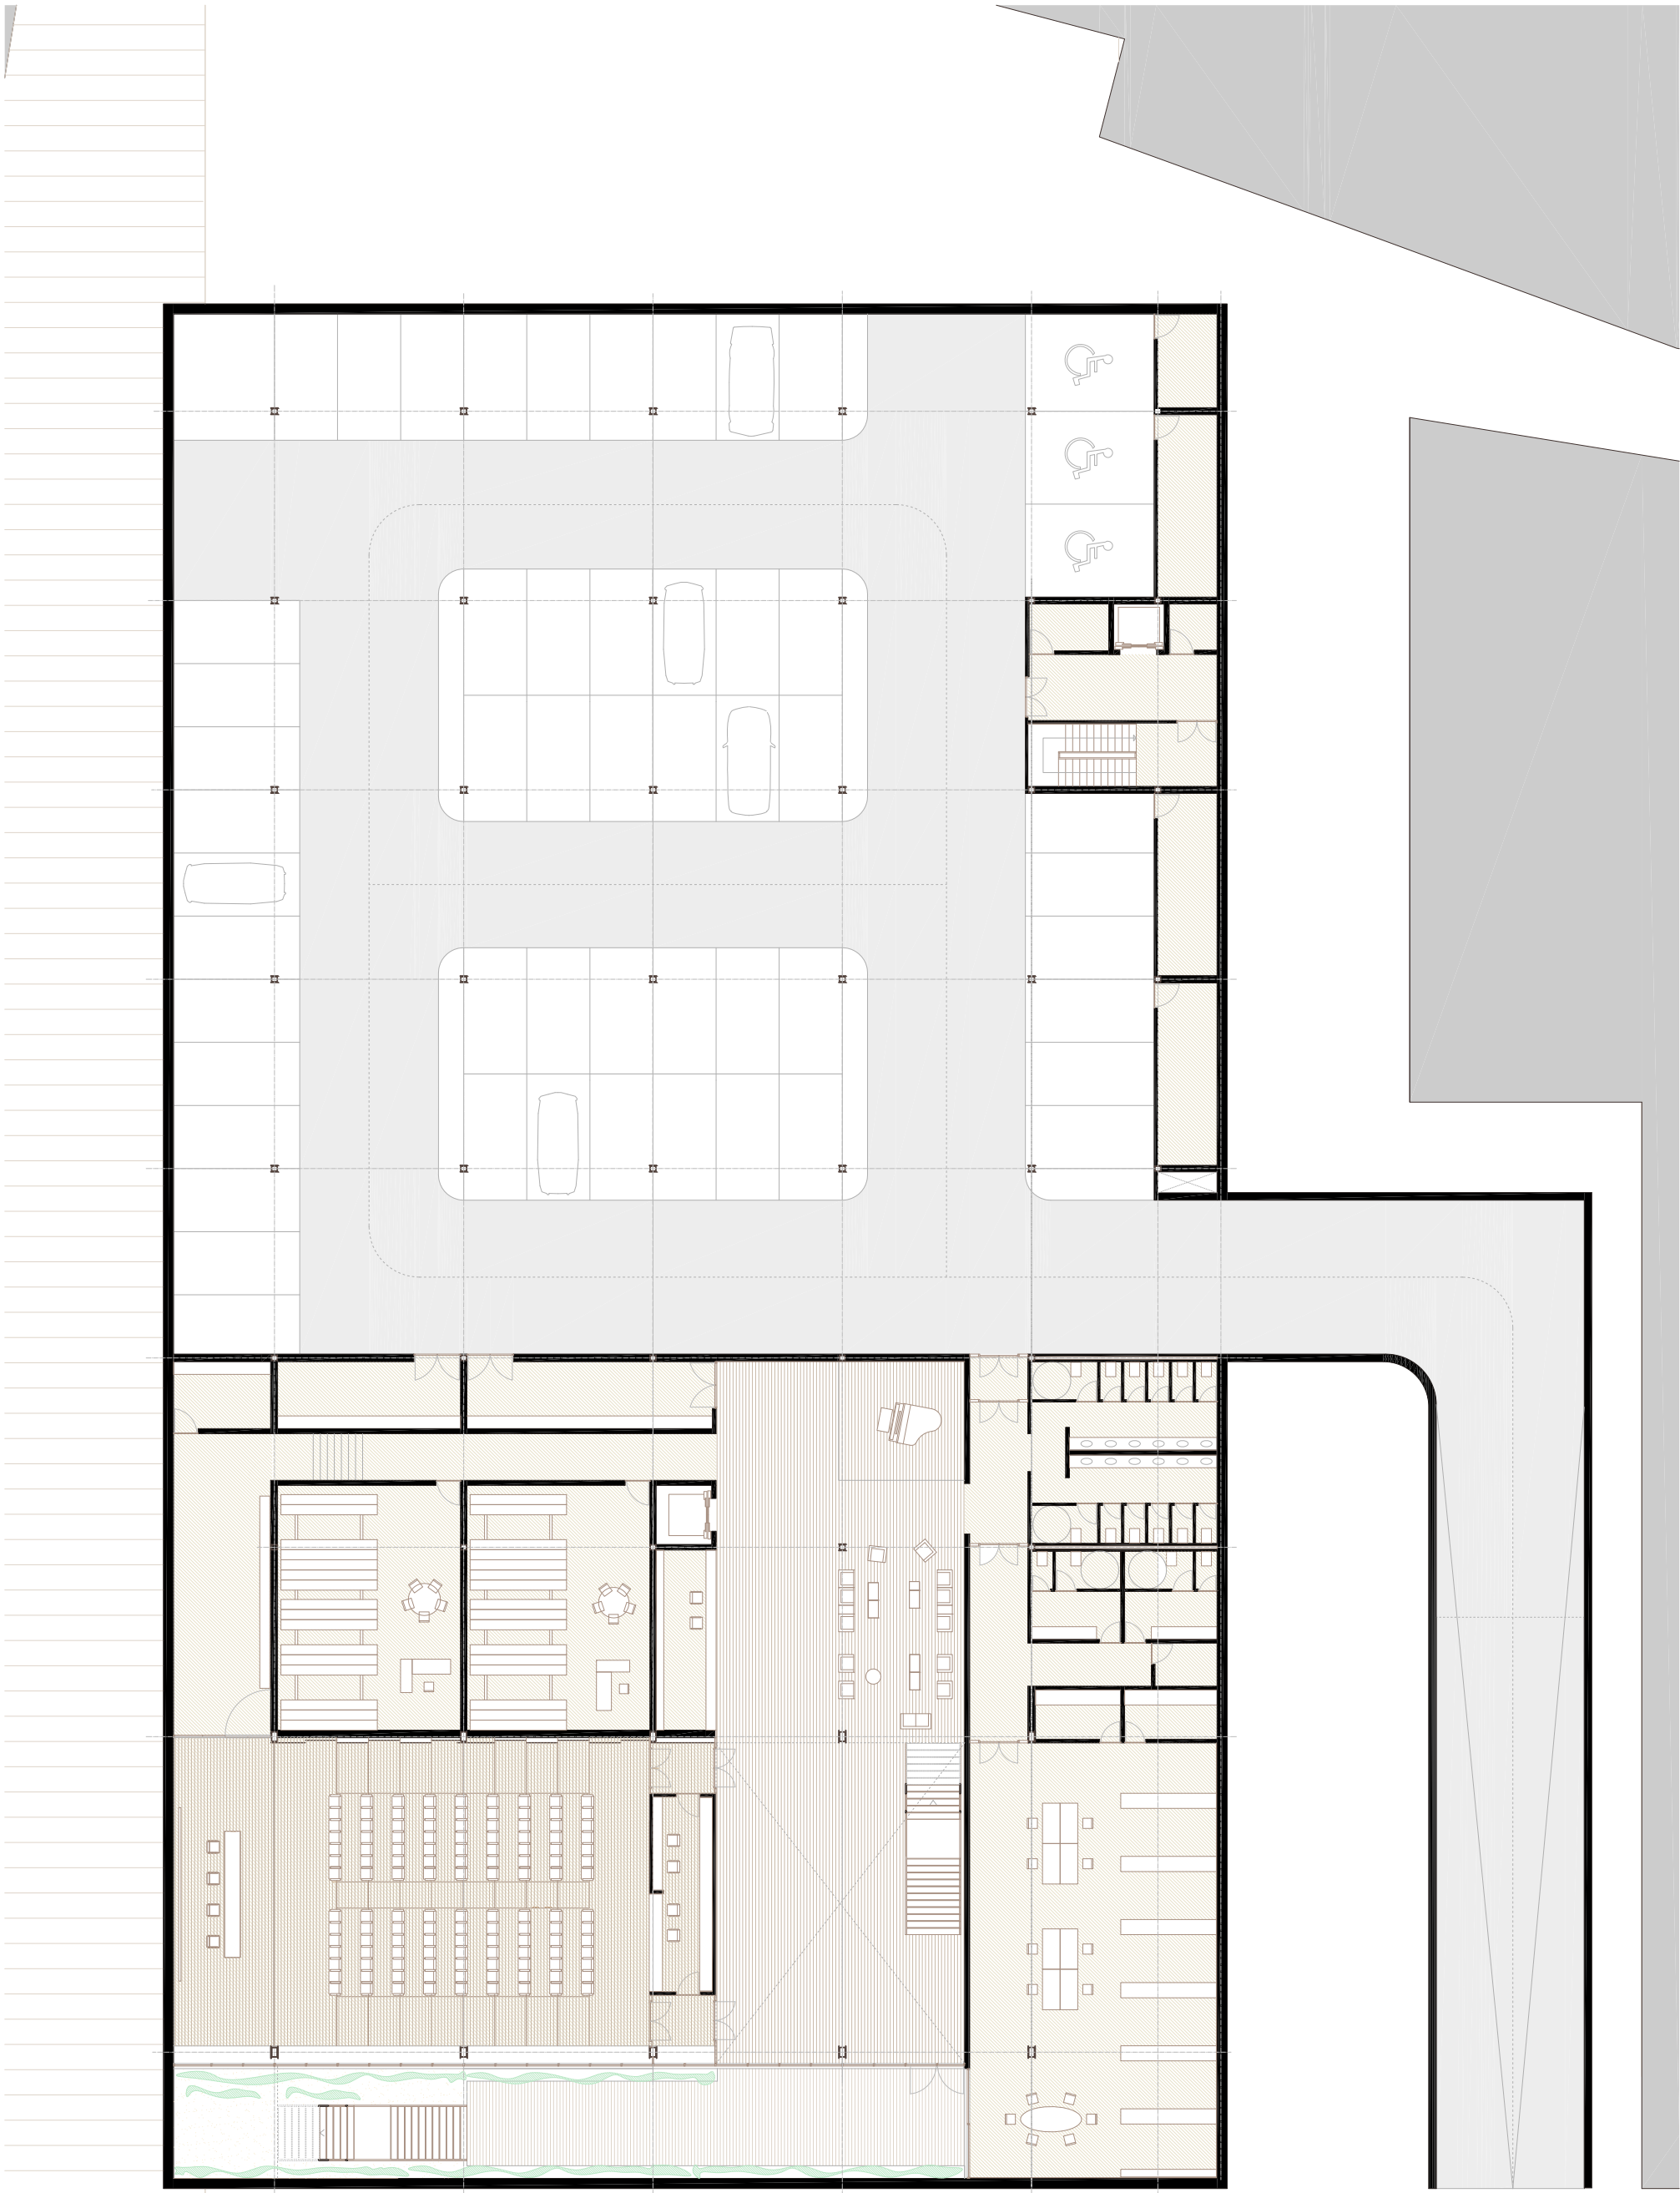


PLANTA BAJA escala 1/250

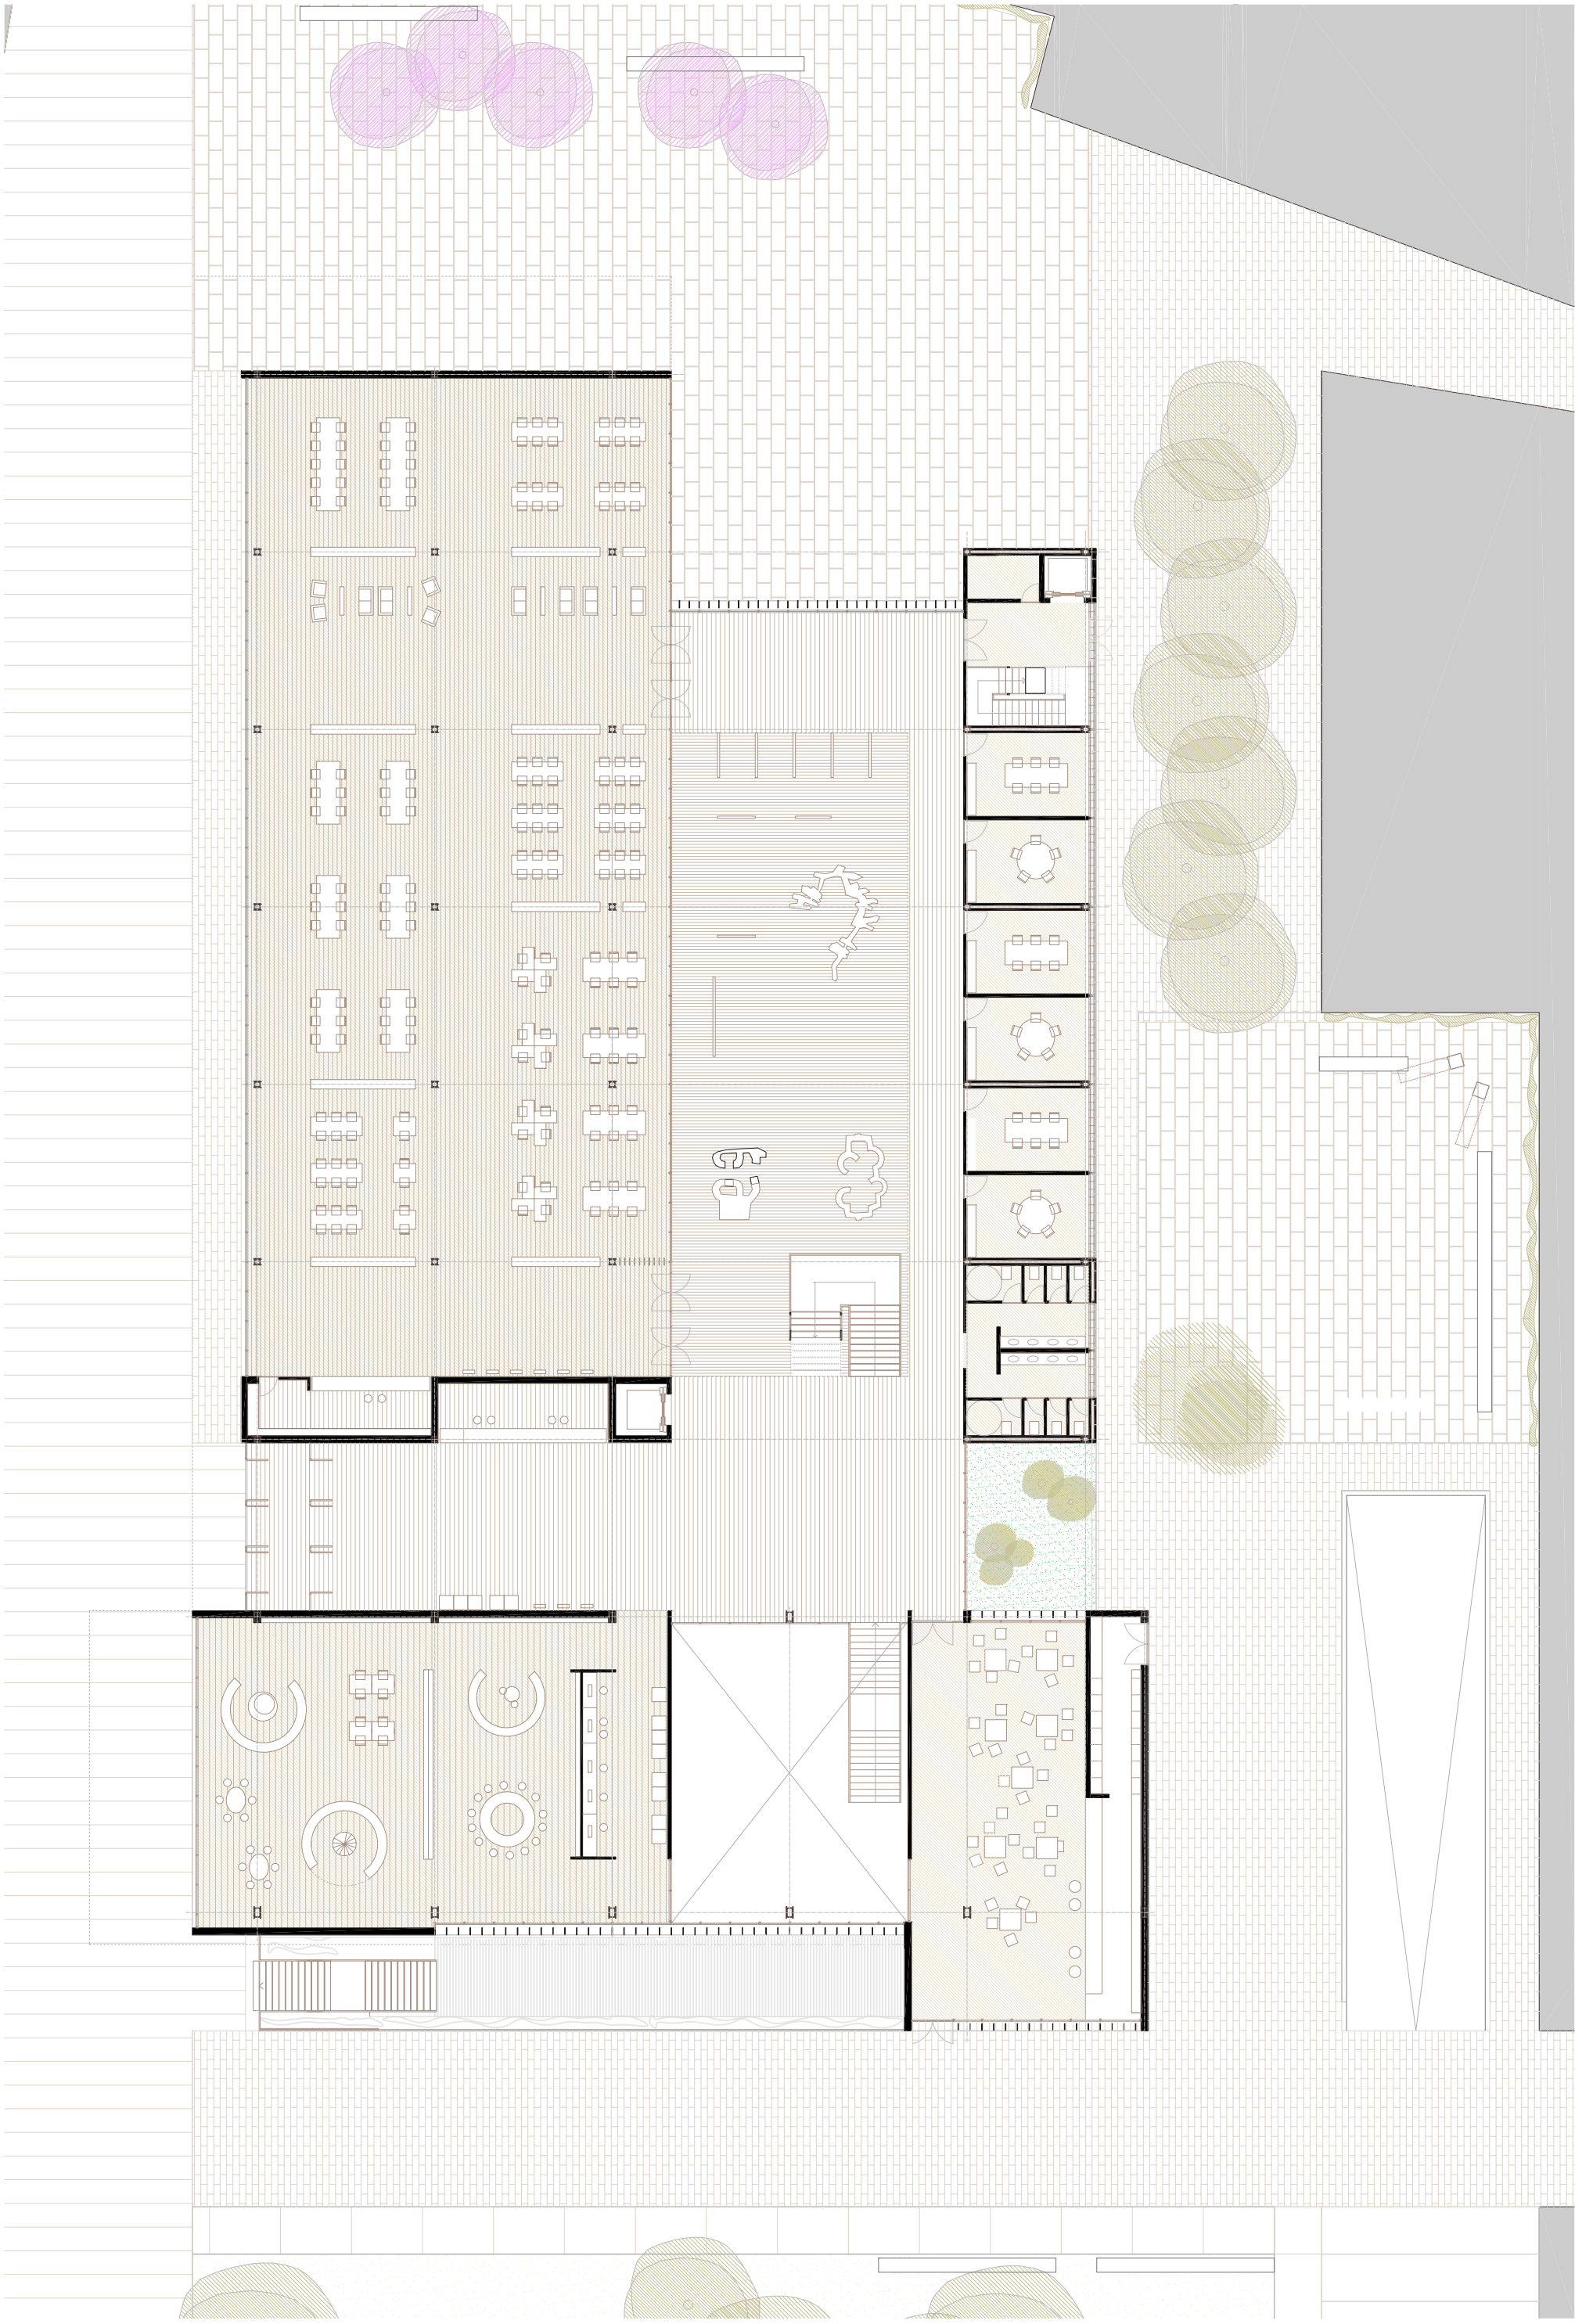


ESQUEMAS DE FUNCIÓN

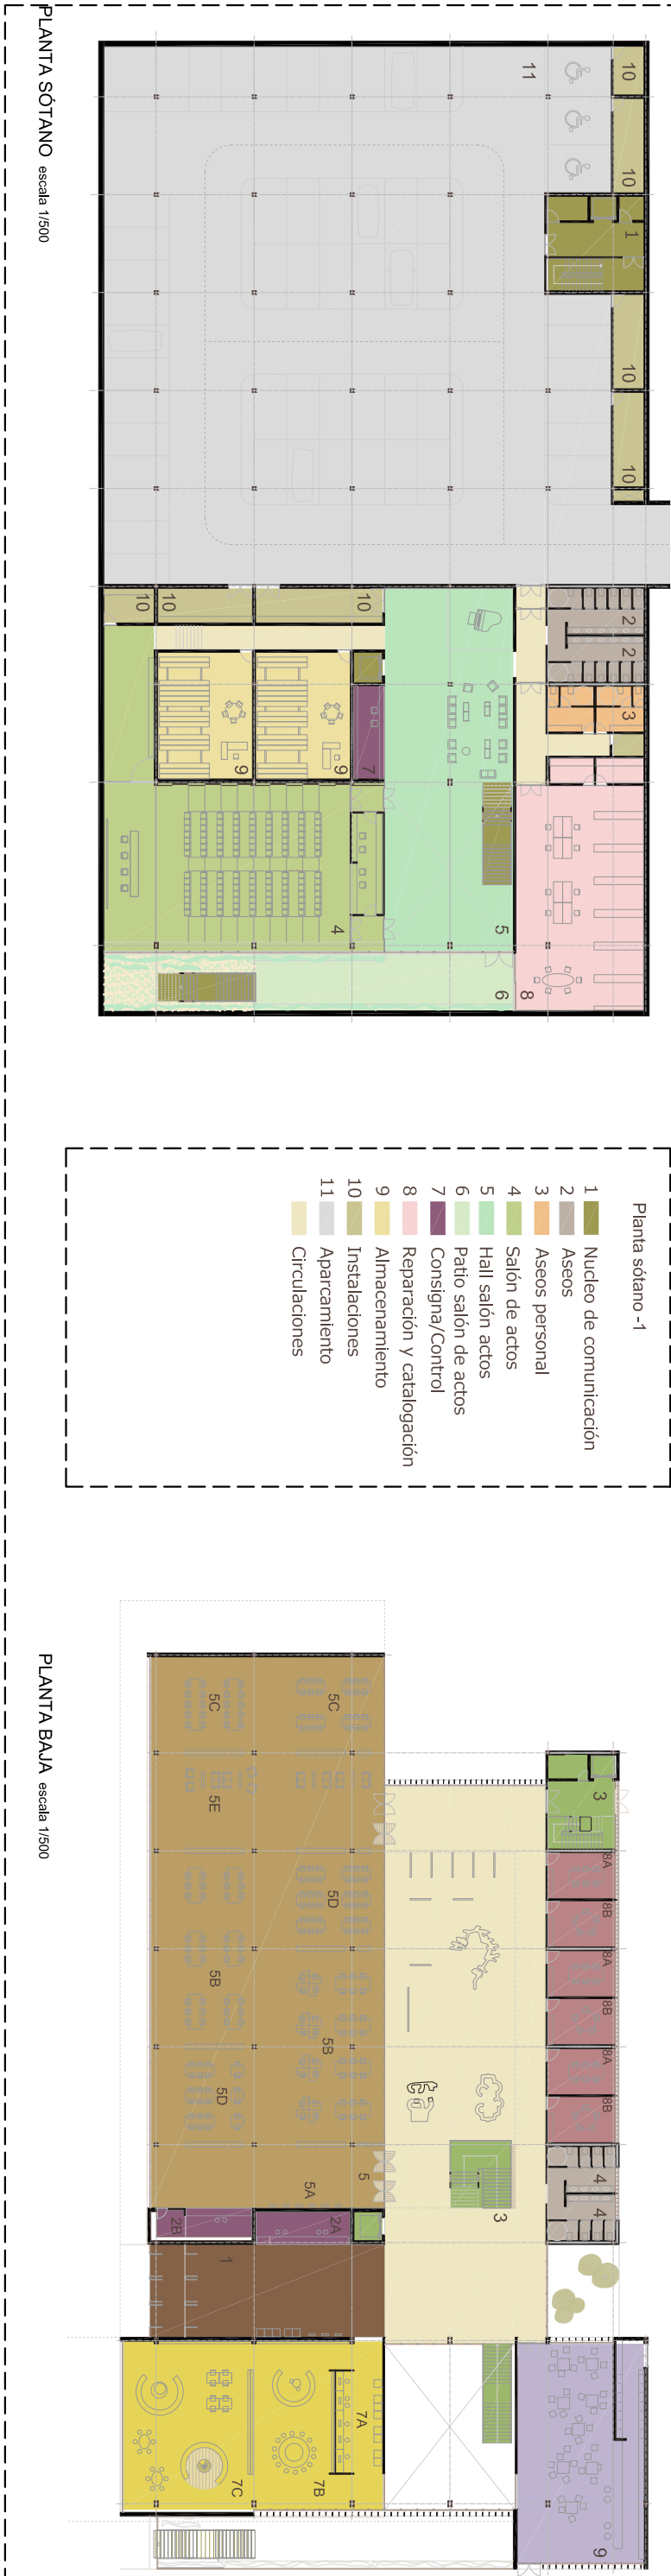

VOLUMETRÍA

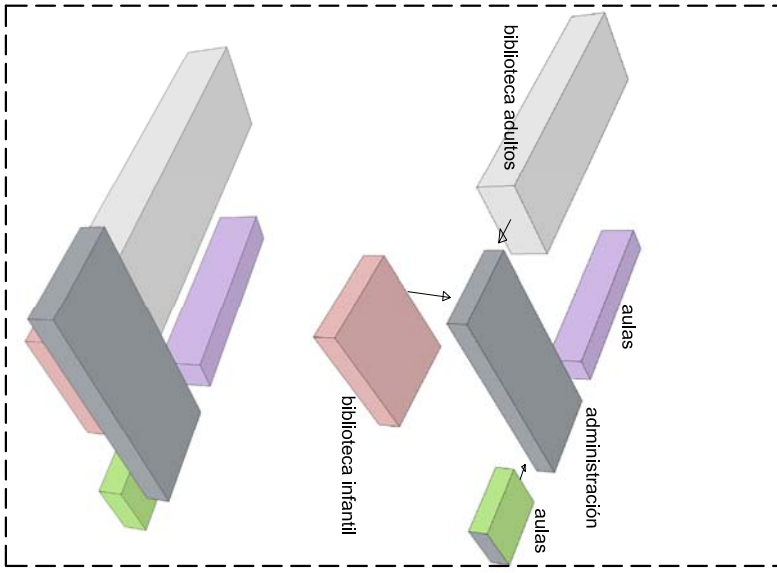

ALZADO SUR escala 1/250

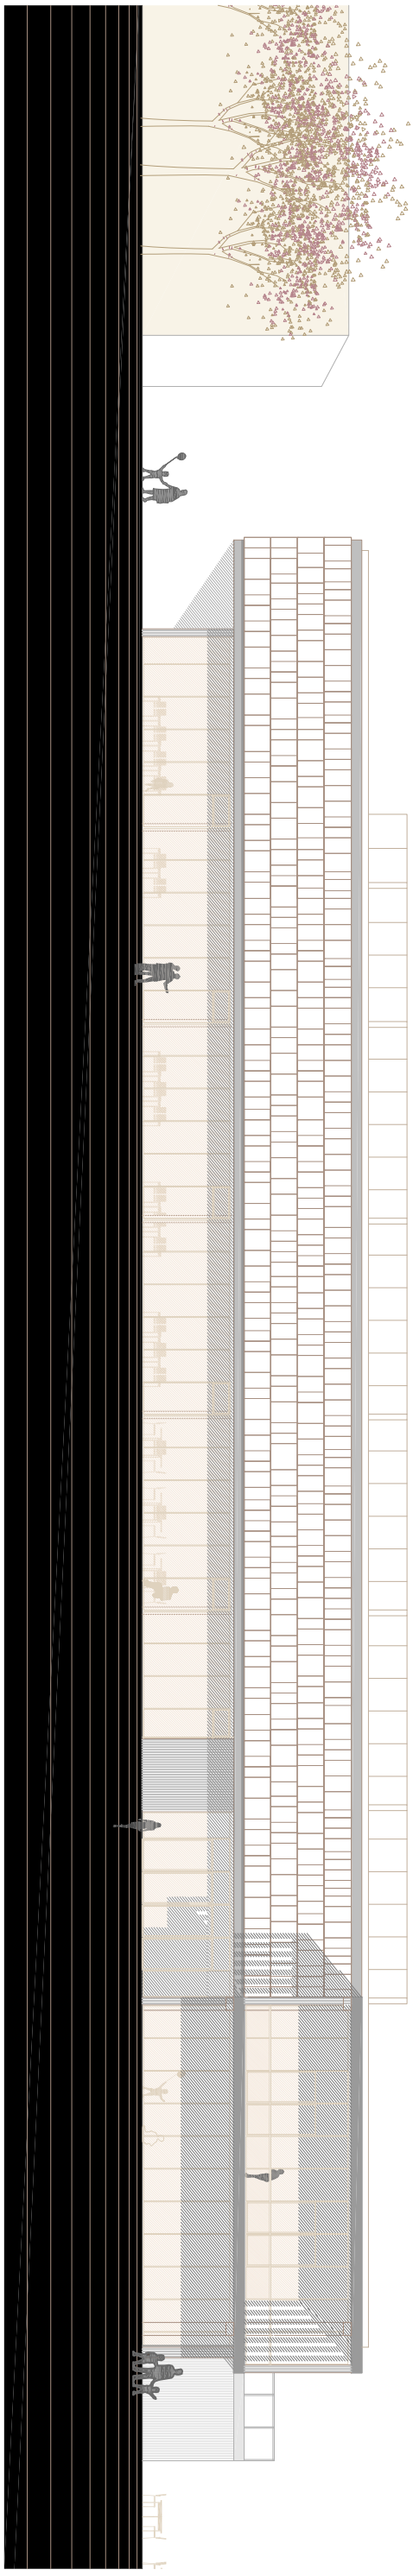

ALZADO OESTE escala 1/250

