




Proyecto de edificio vivienda en la  
Avenida de Mariano Aser

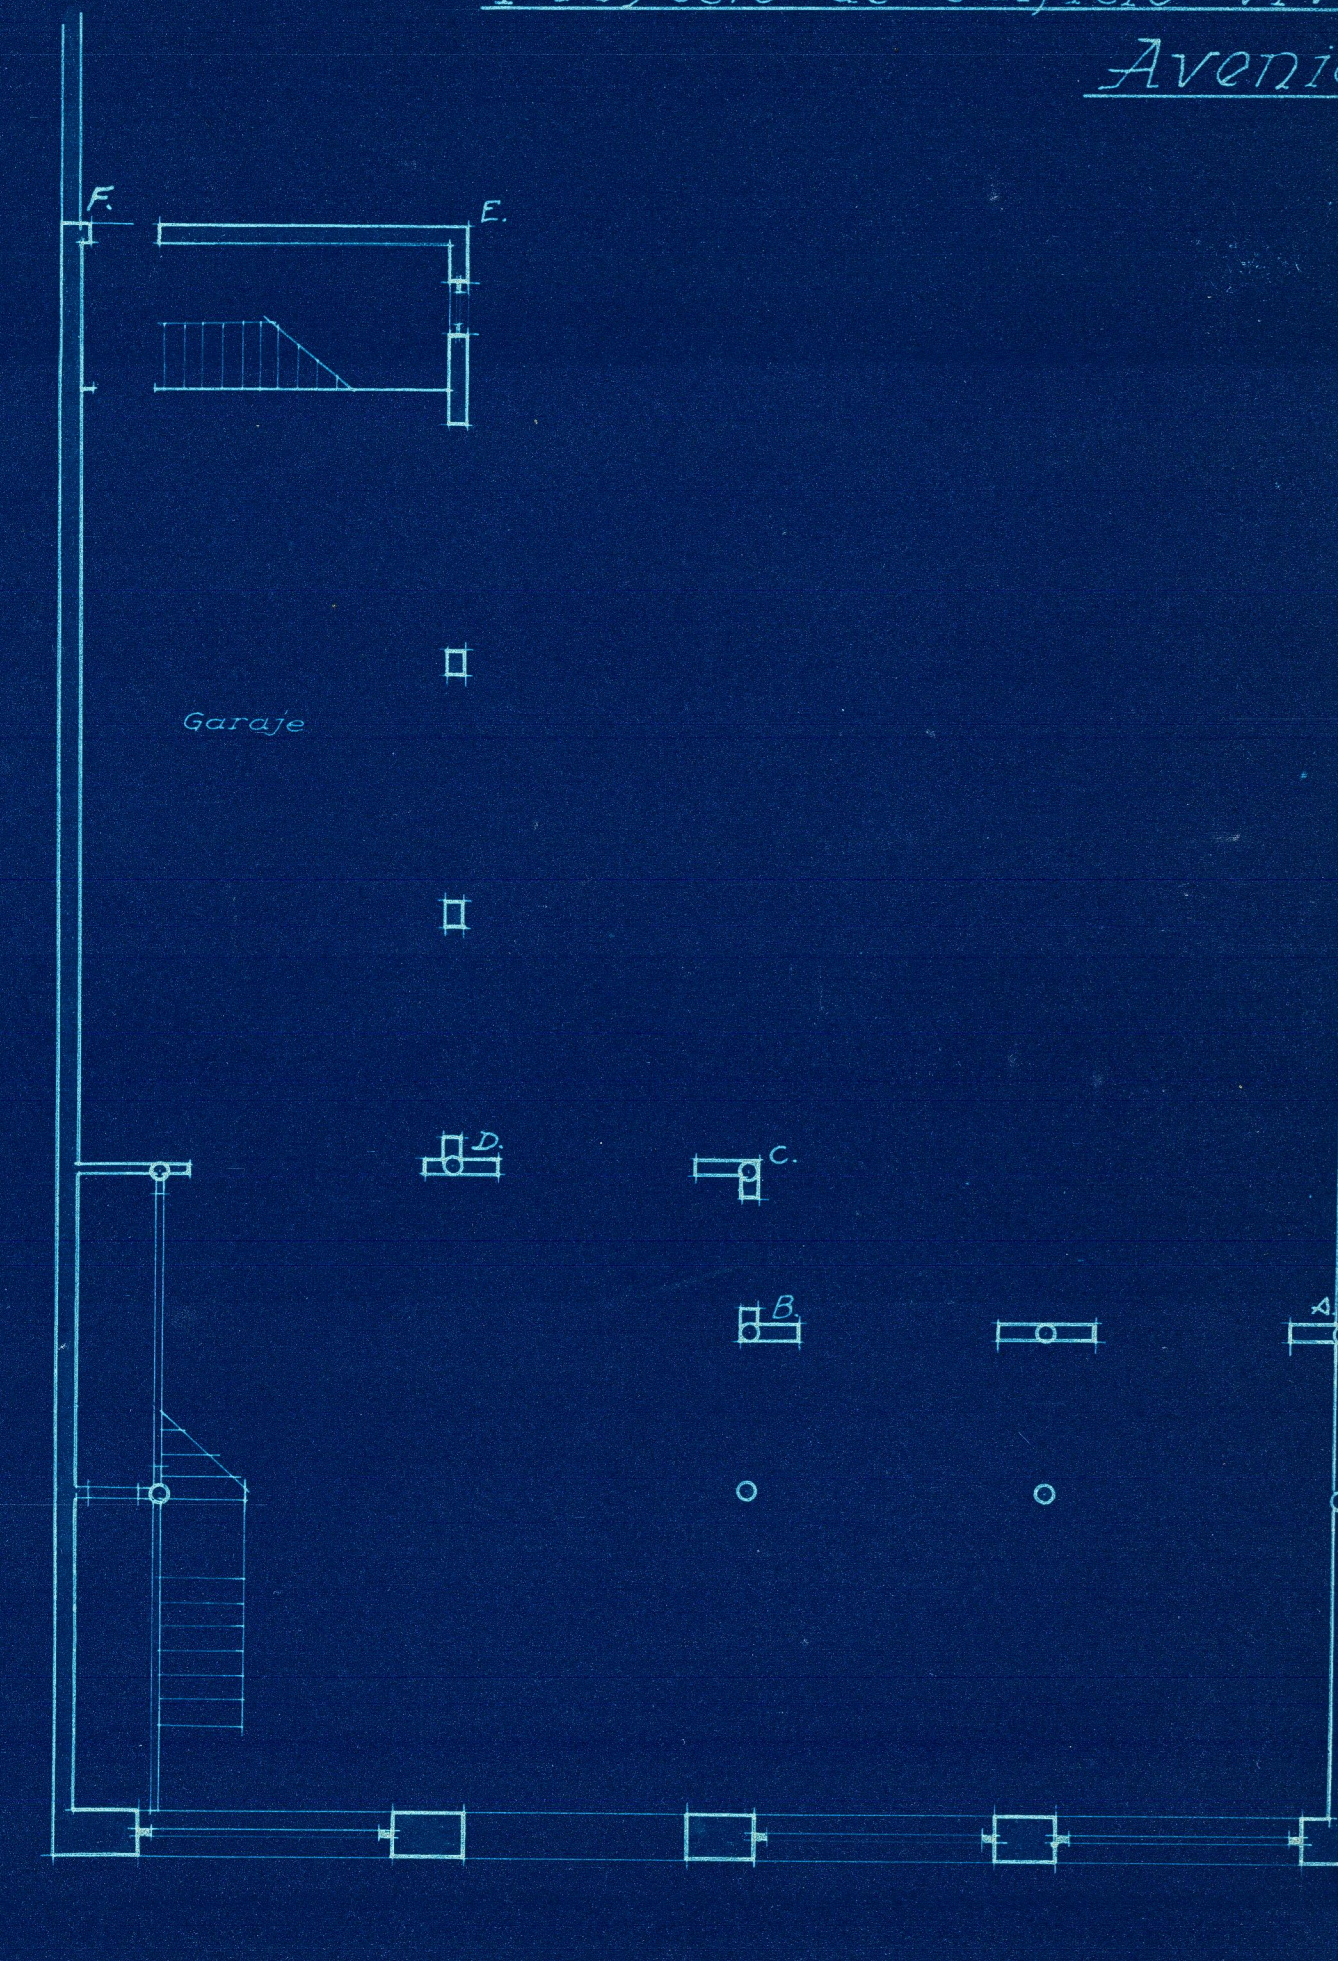


Planta baja

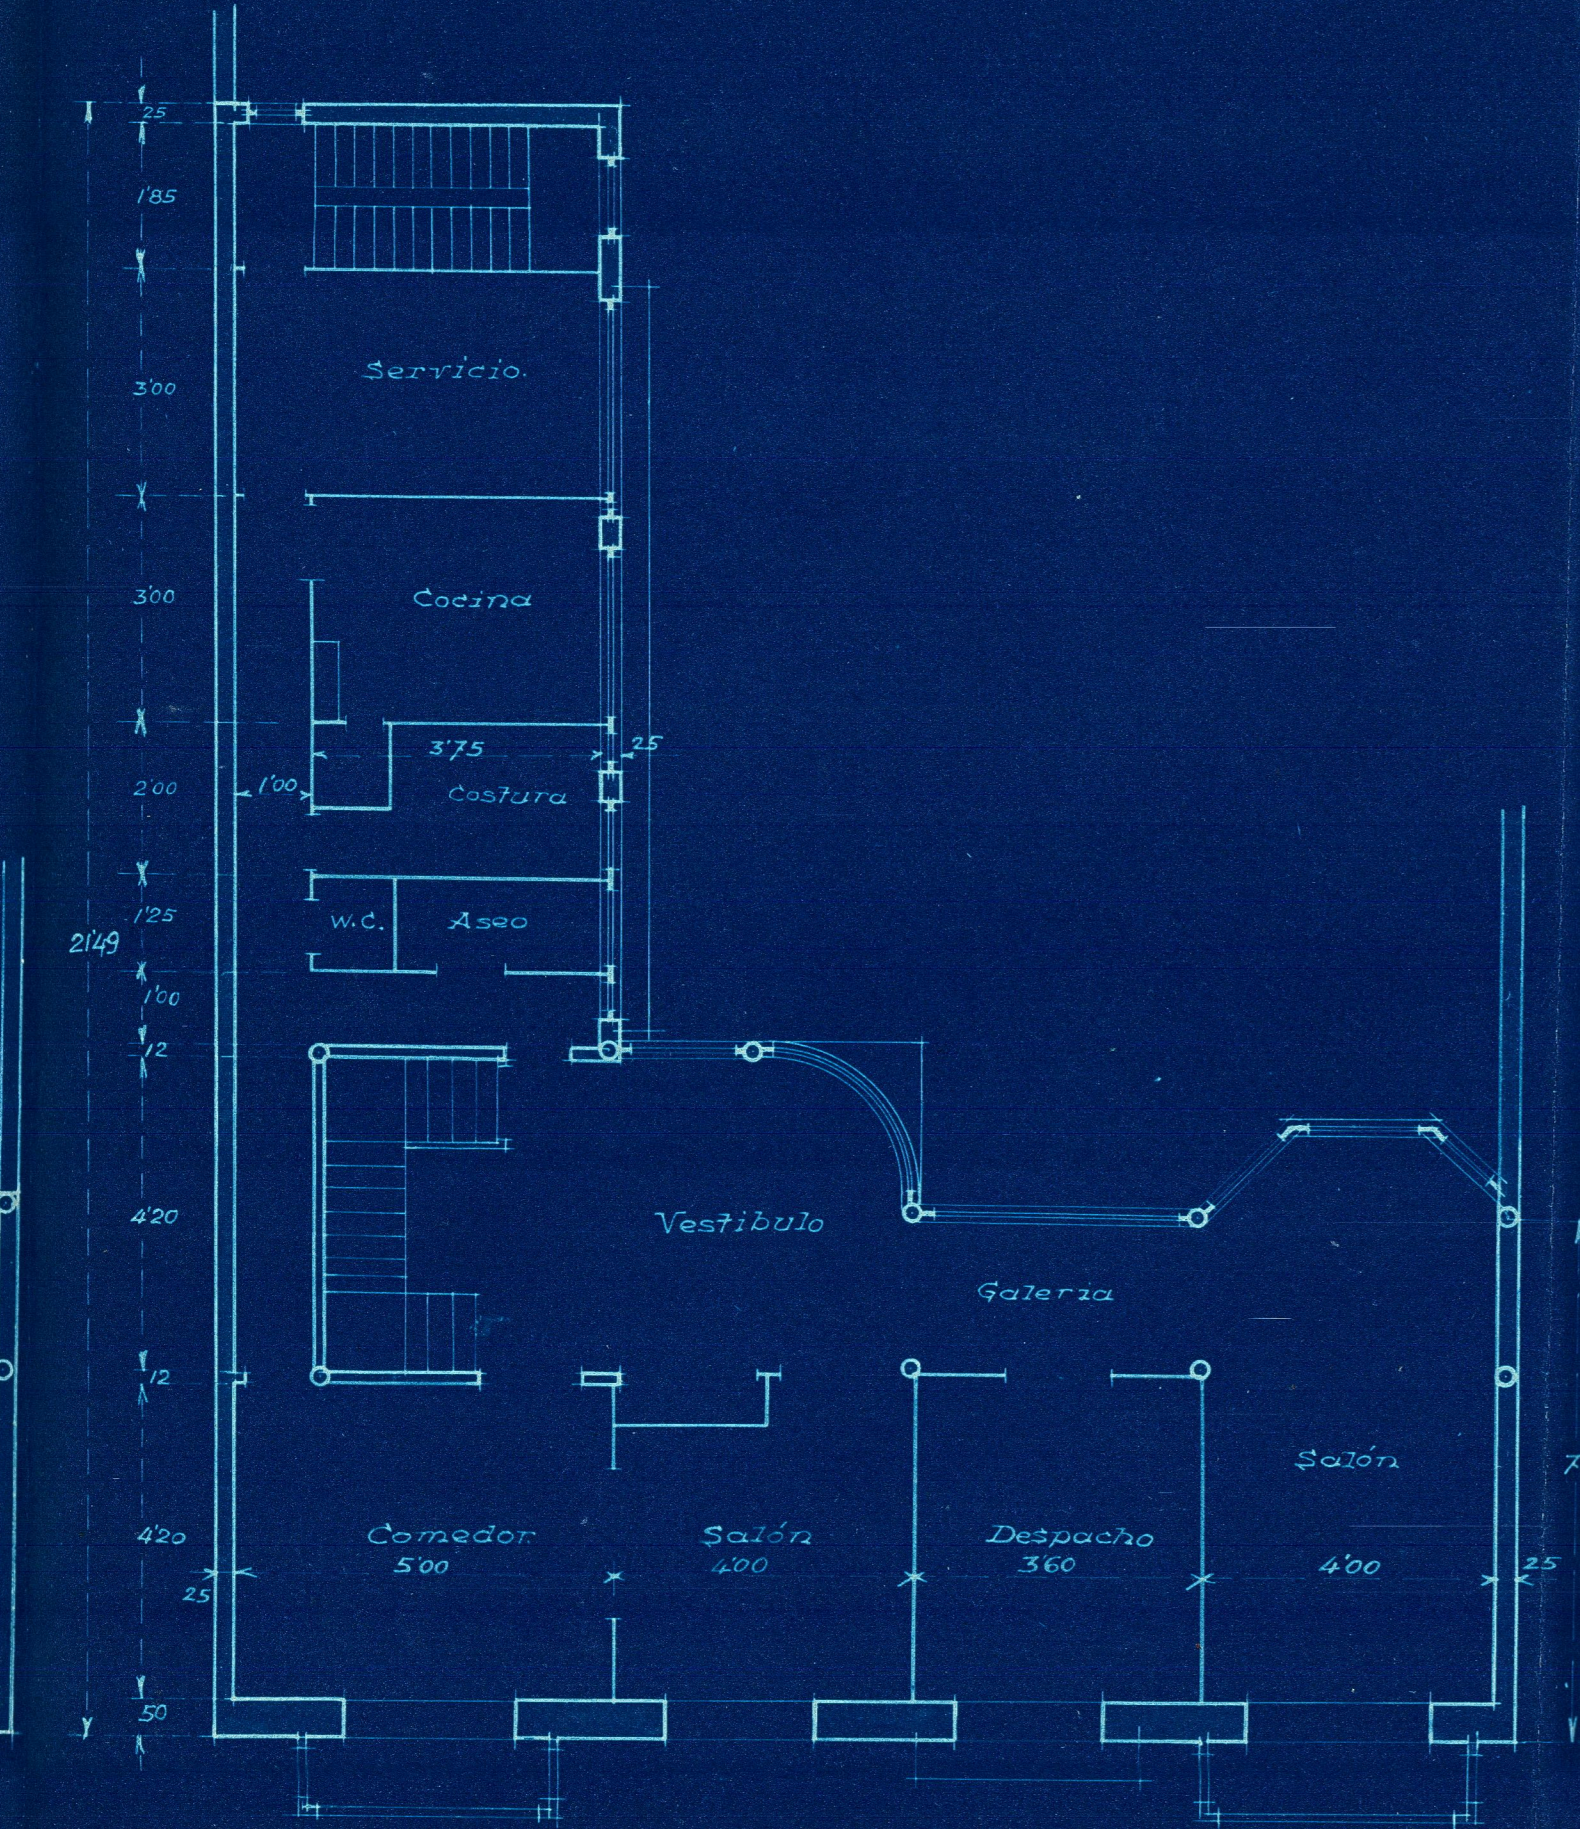


Planta piso principal

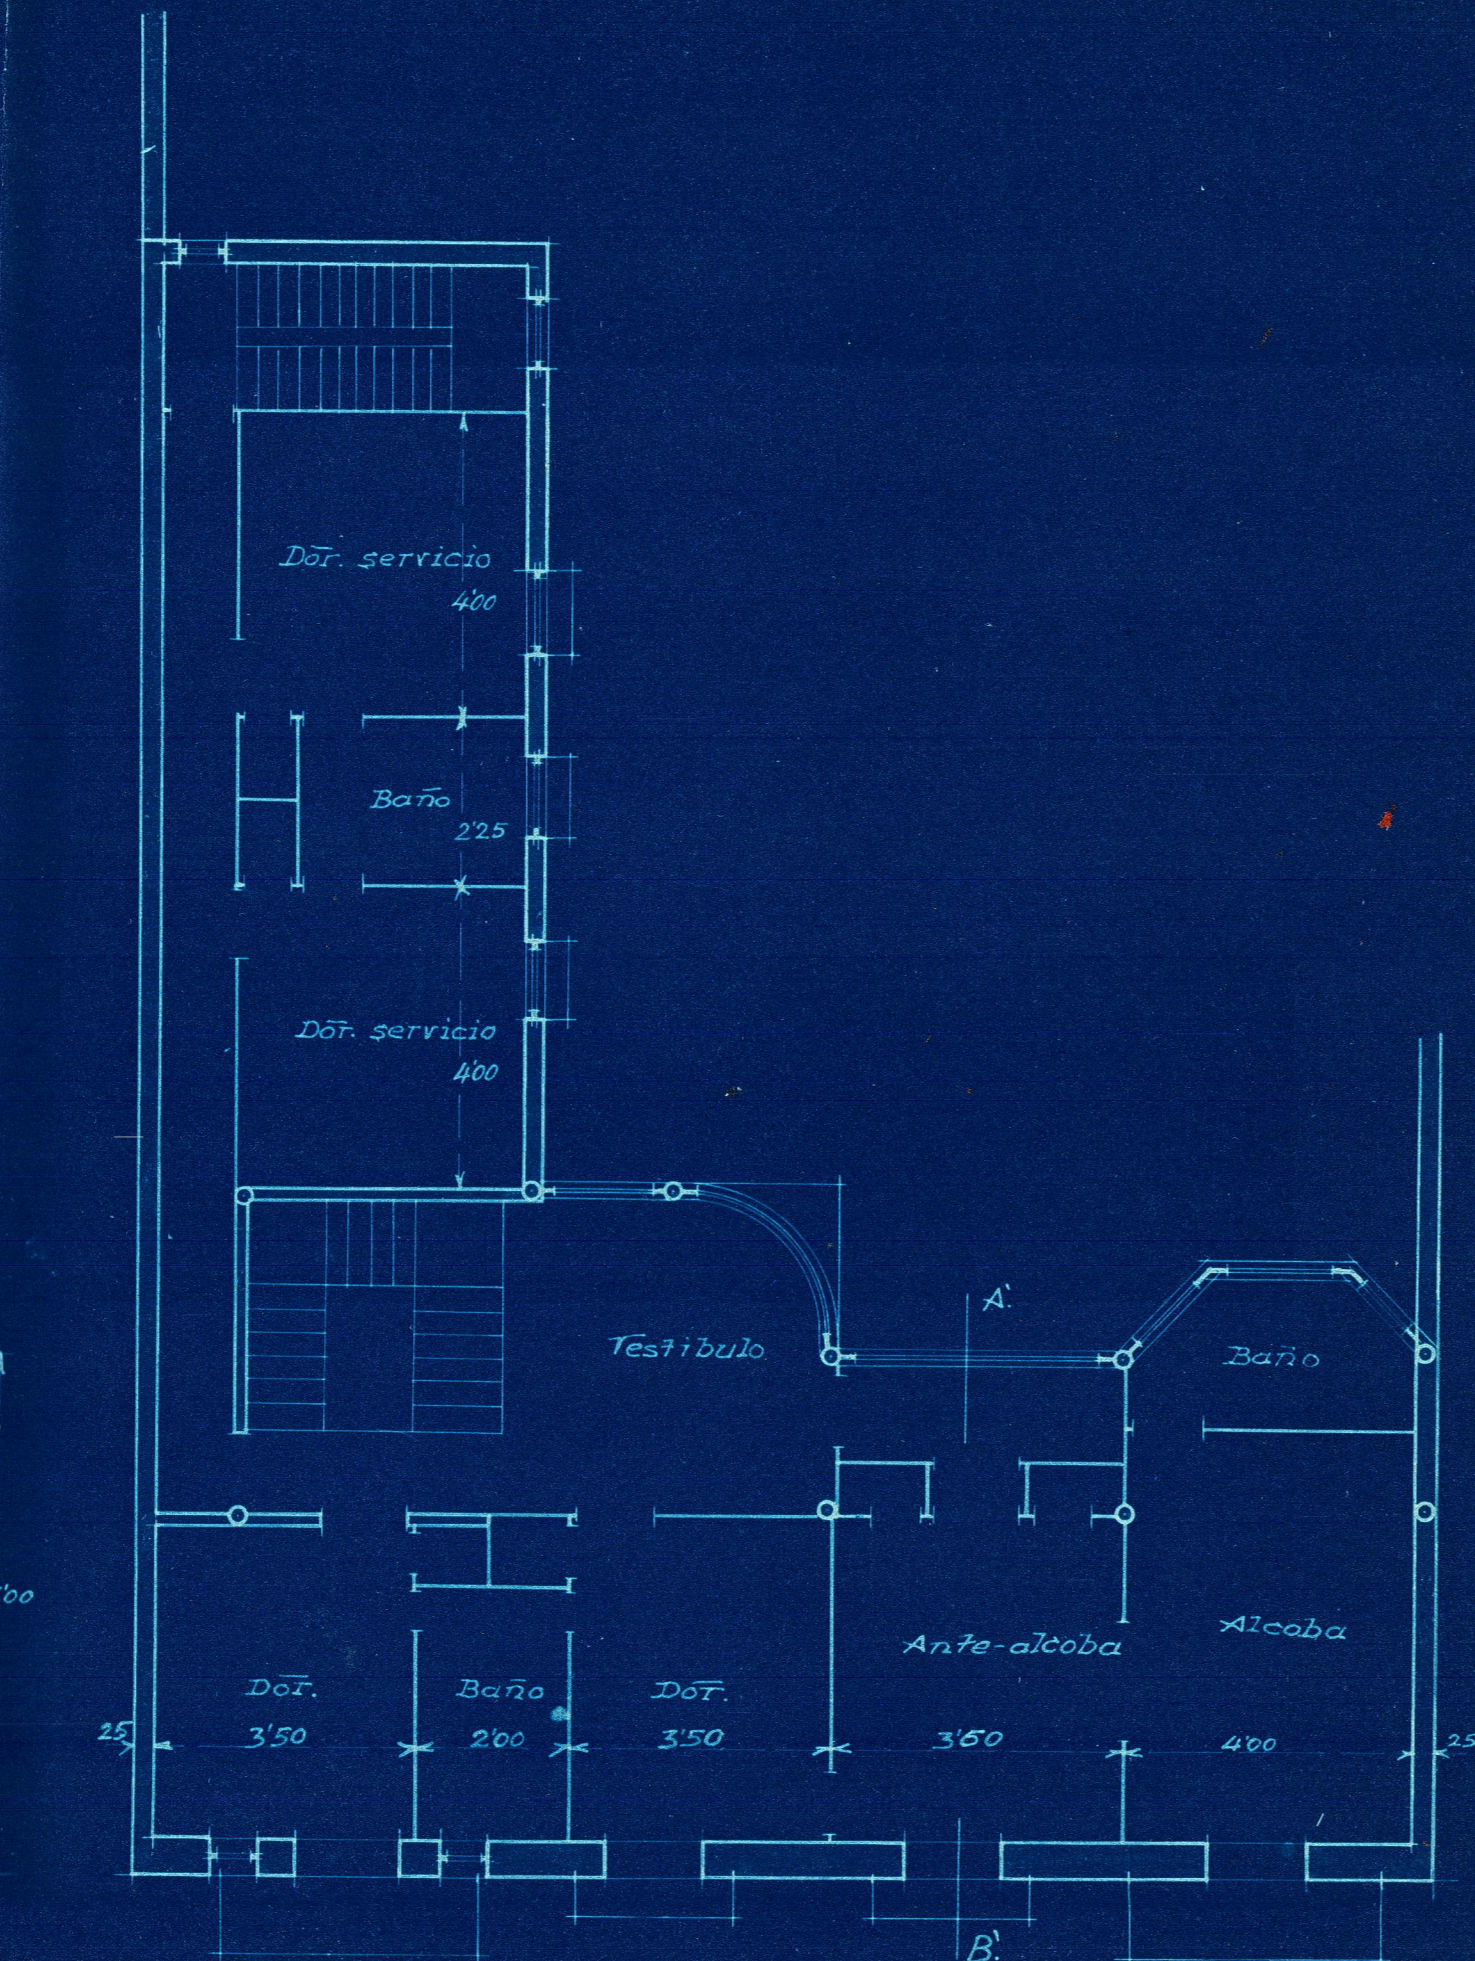


Planta piso alto.

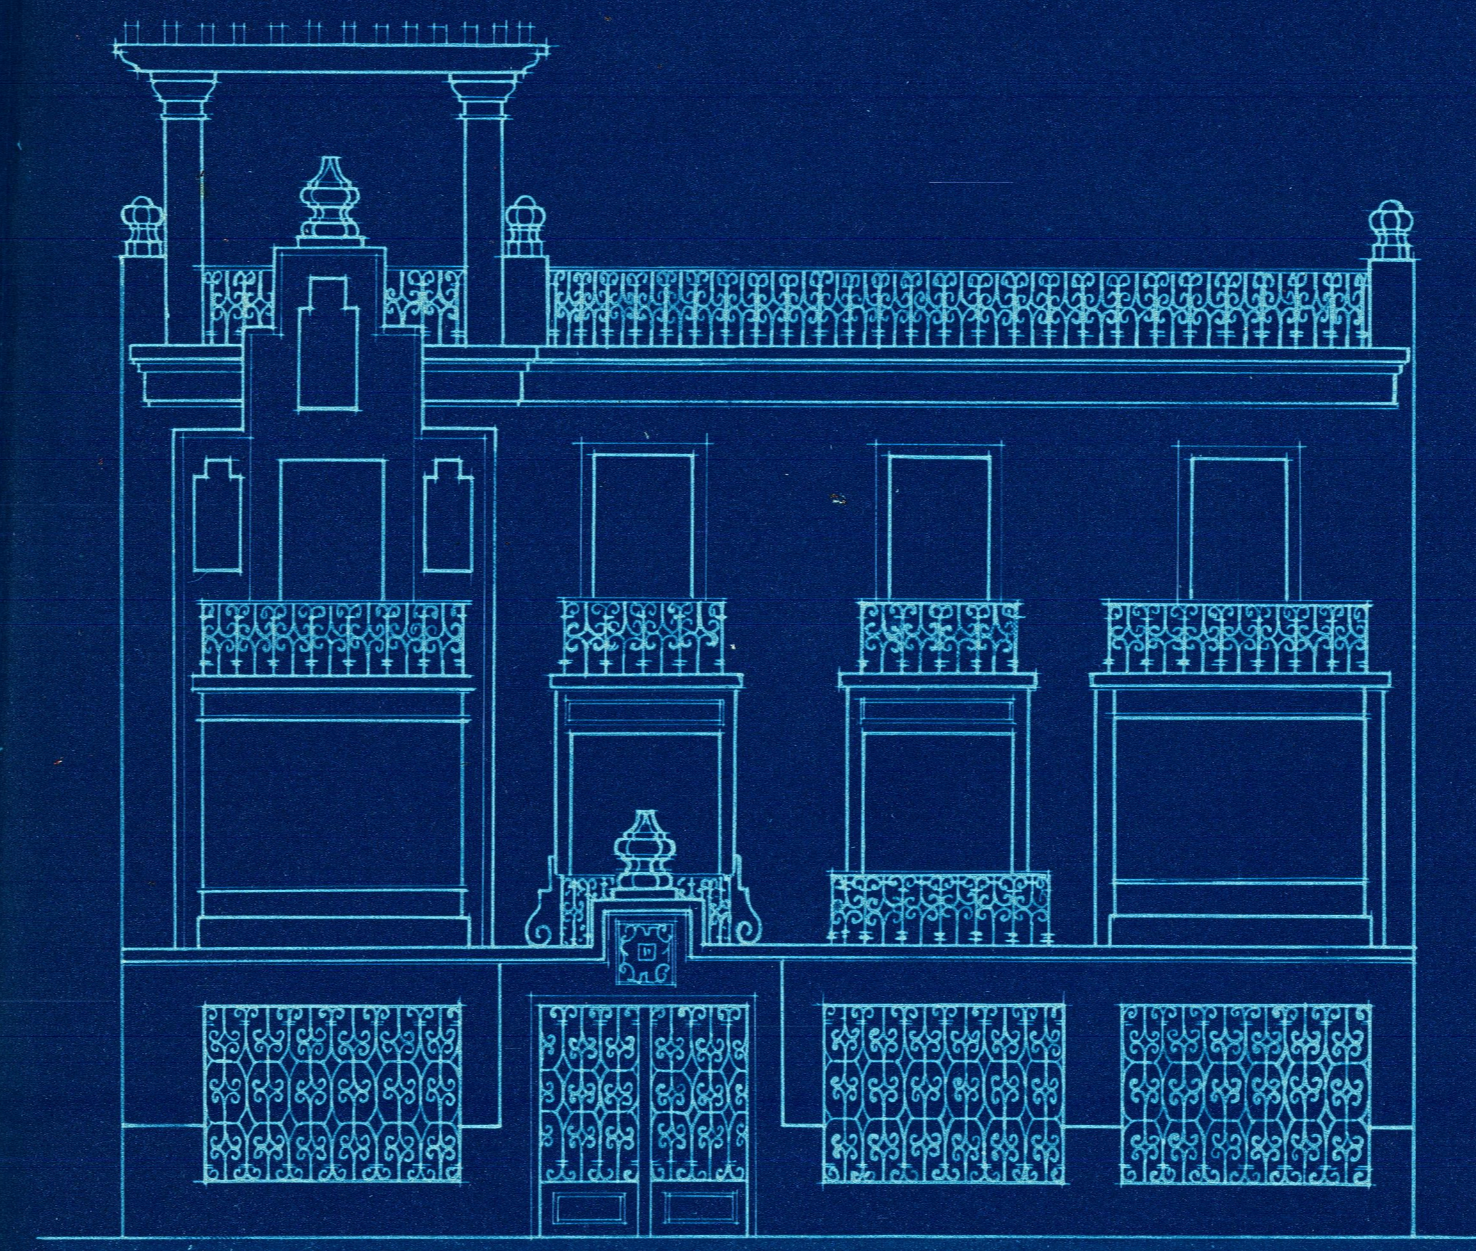


Fachada

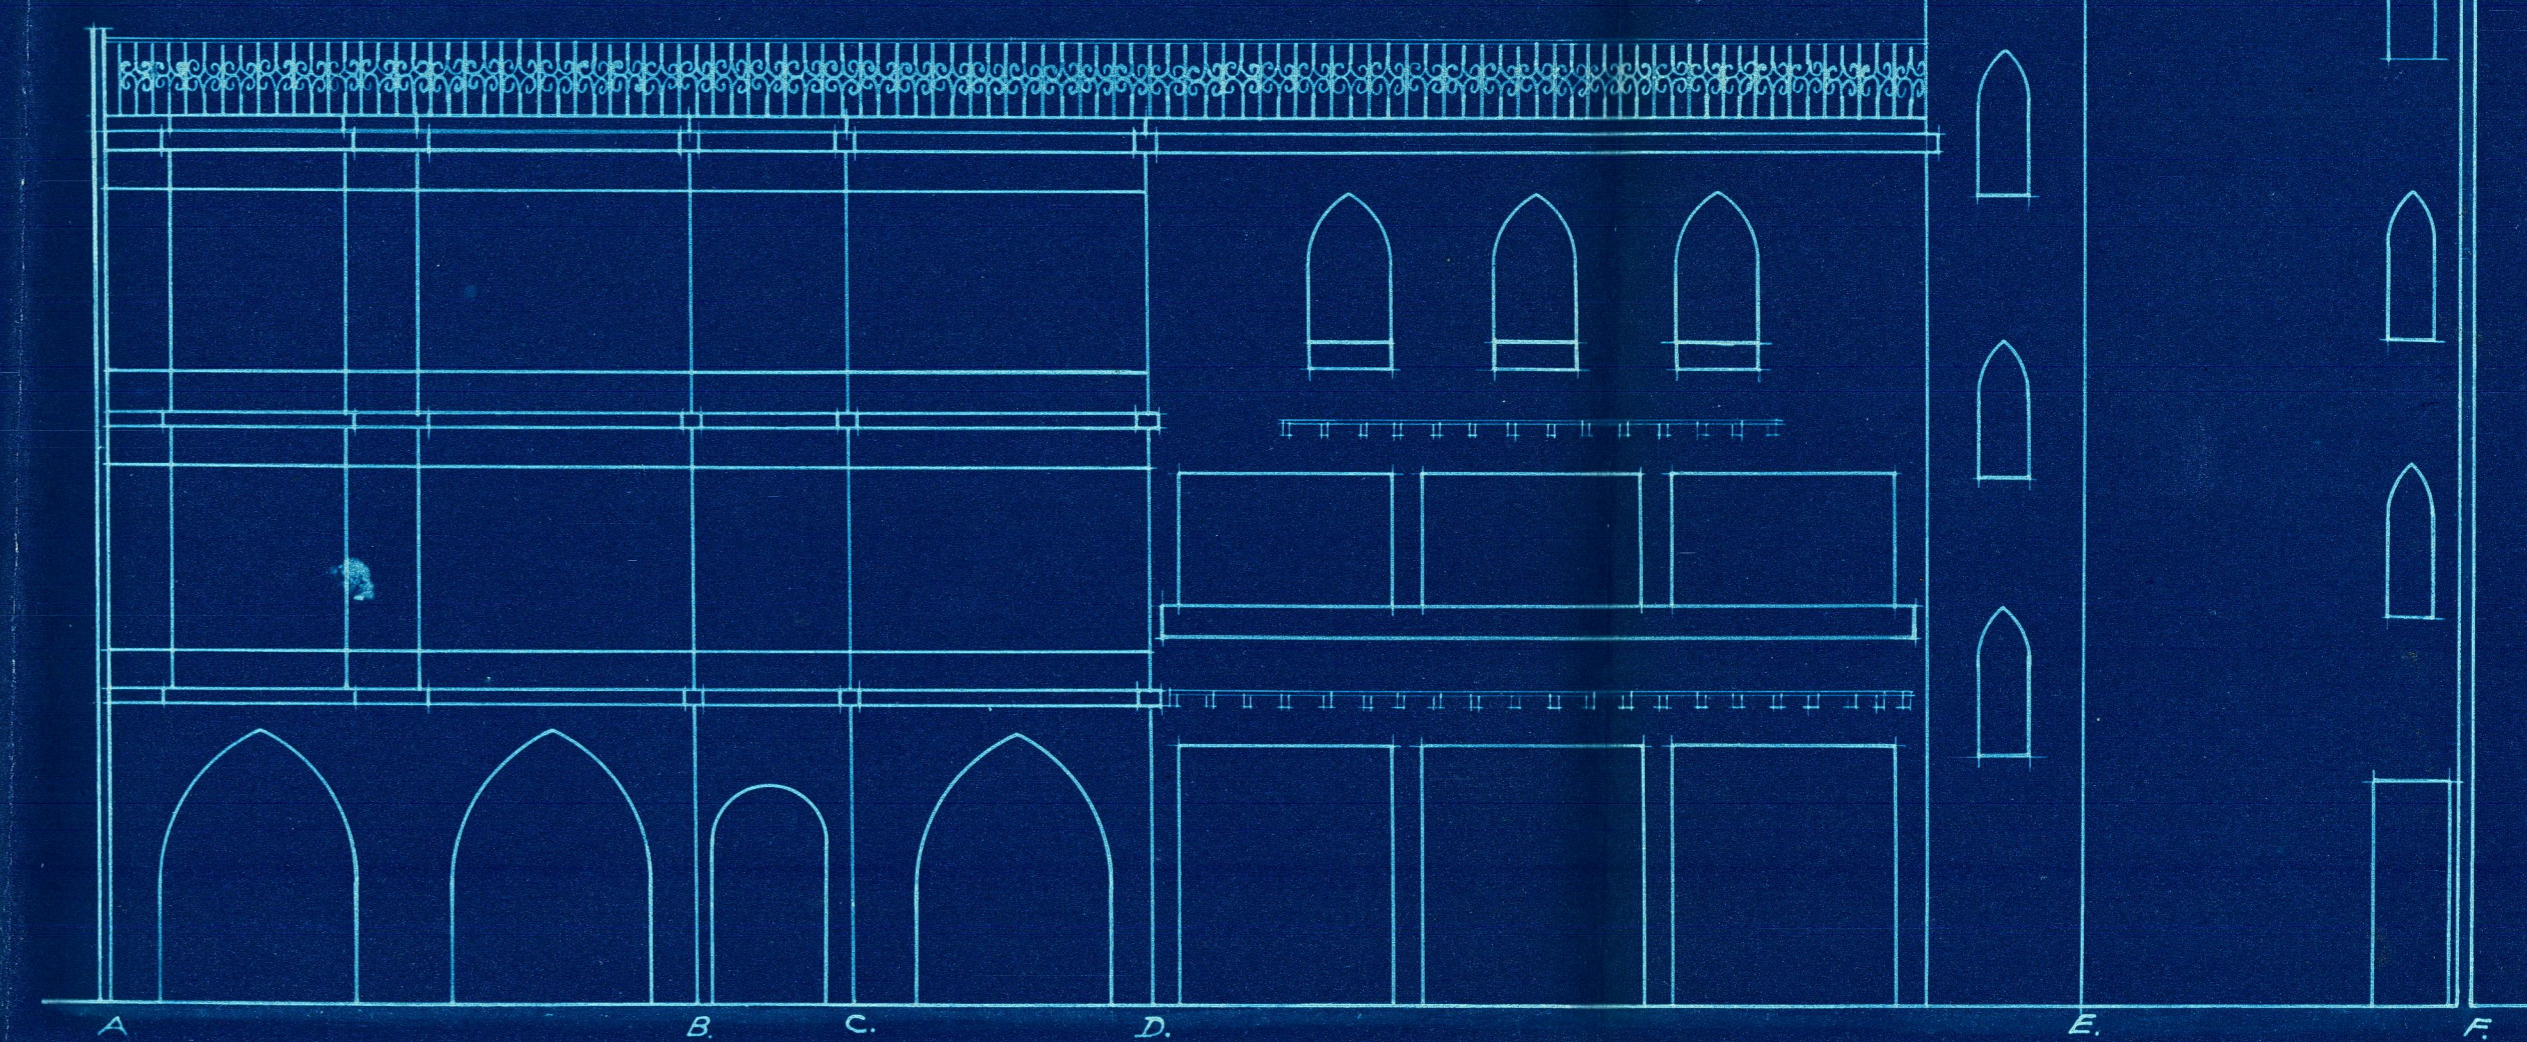

Fachadas posteriores

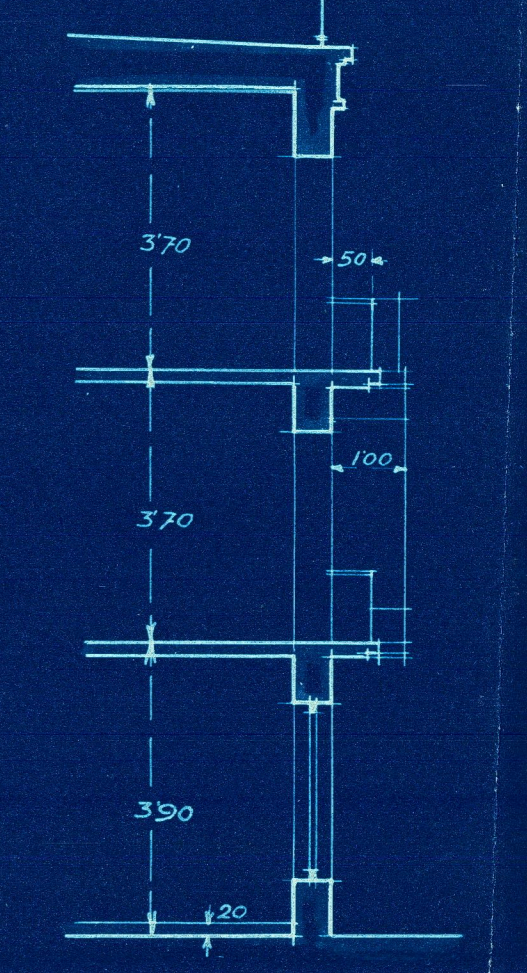

Sección A. A'

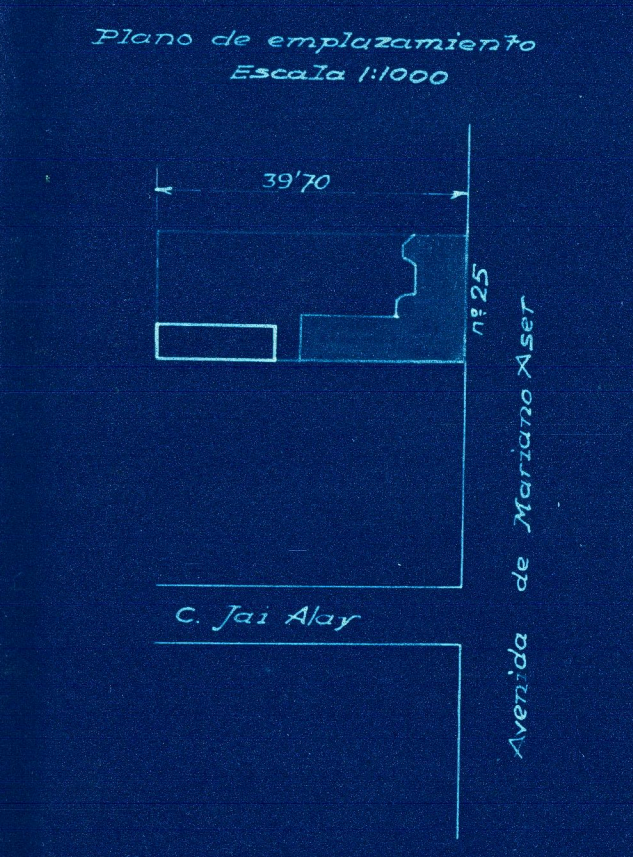

Escala 1:100  
Valencia Mayo 1932  
El Arquitecto  
C. Jai Alay