

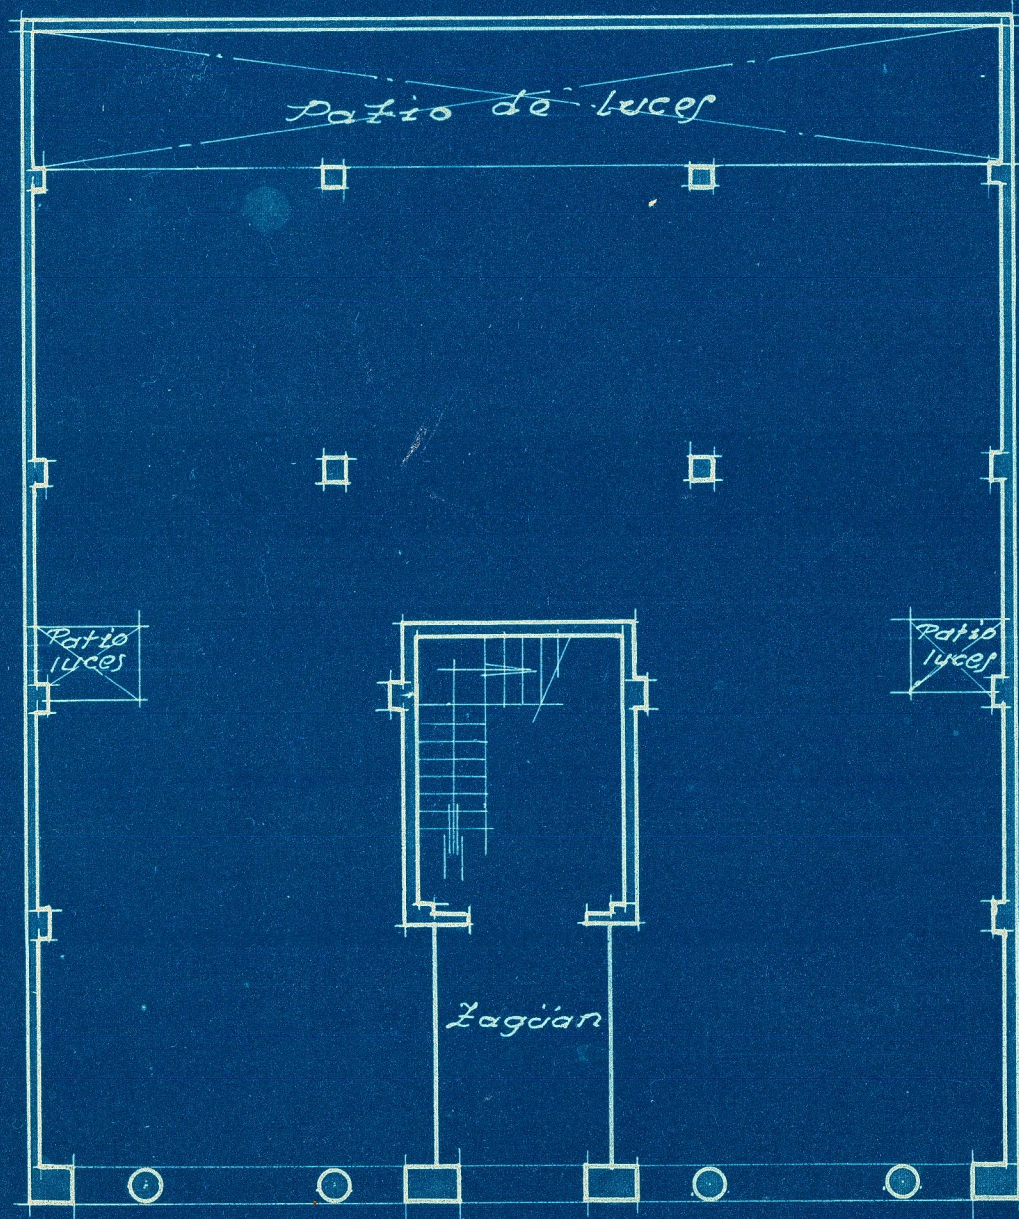


Proyecto de edificio vivienda en la calle de Cirilo Amorós


*Plano emplazamiento
Escala 1:4000*

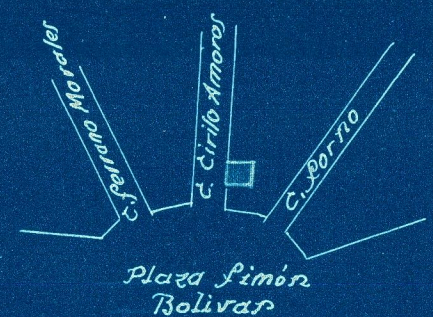


Planta baja

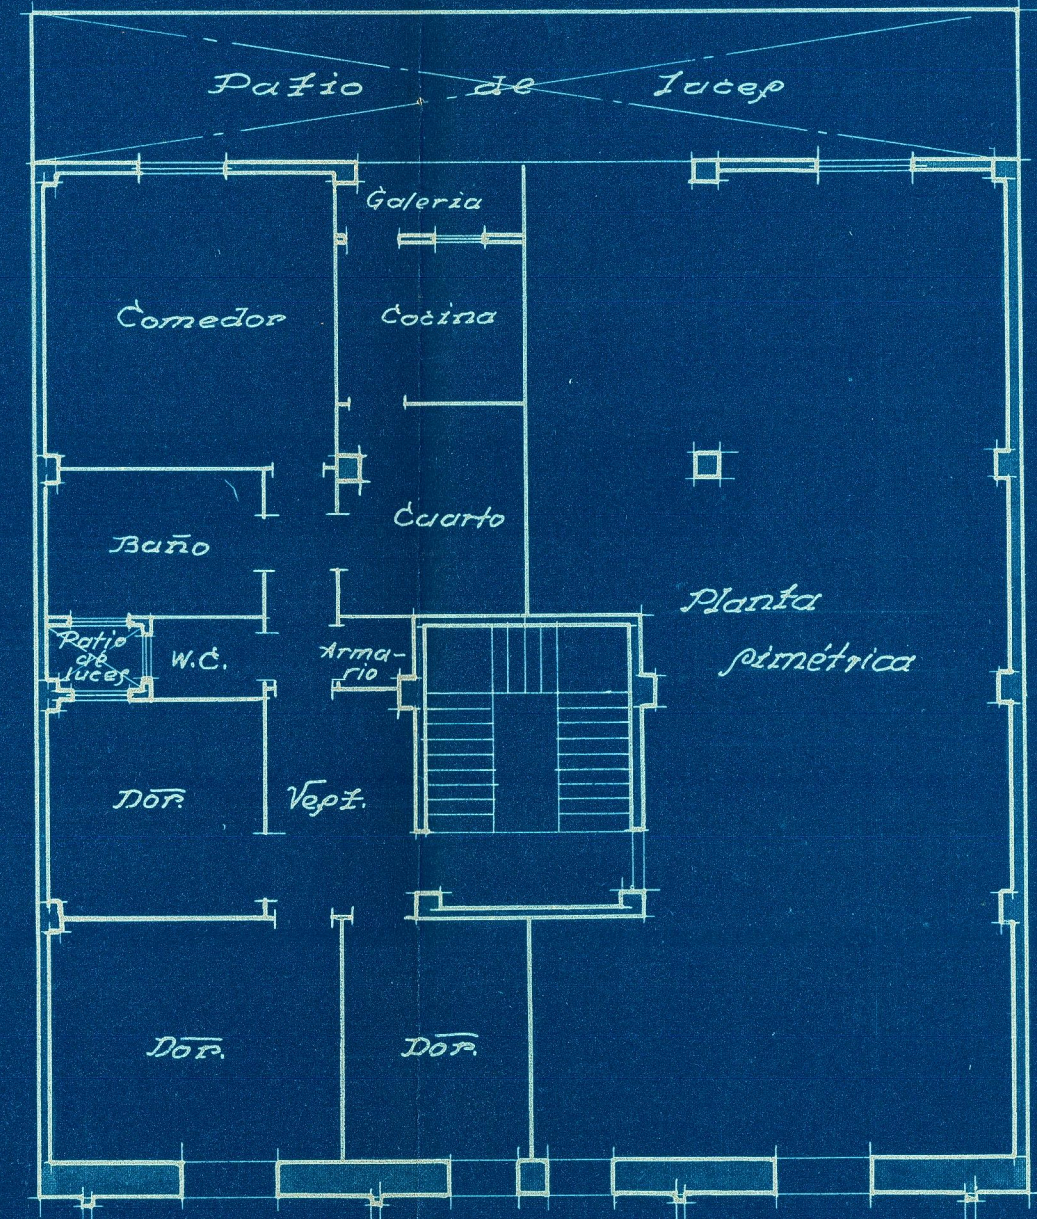


Planta común a pipop

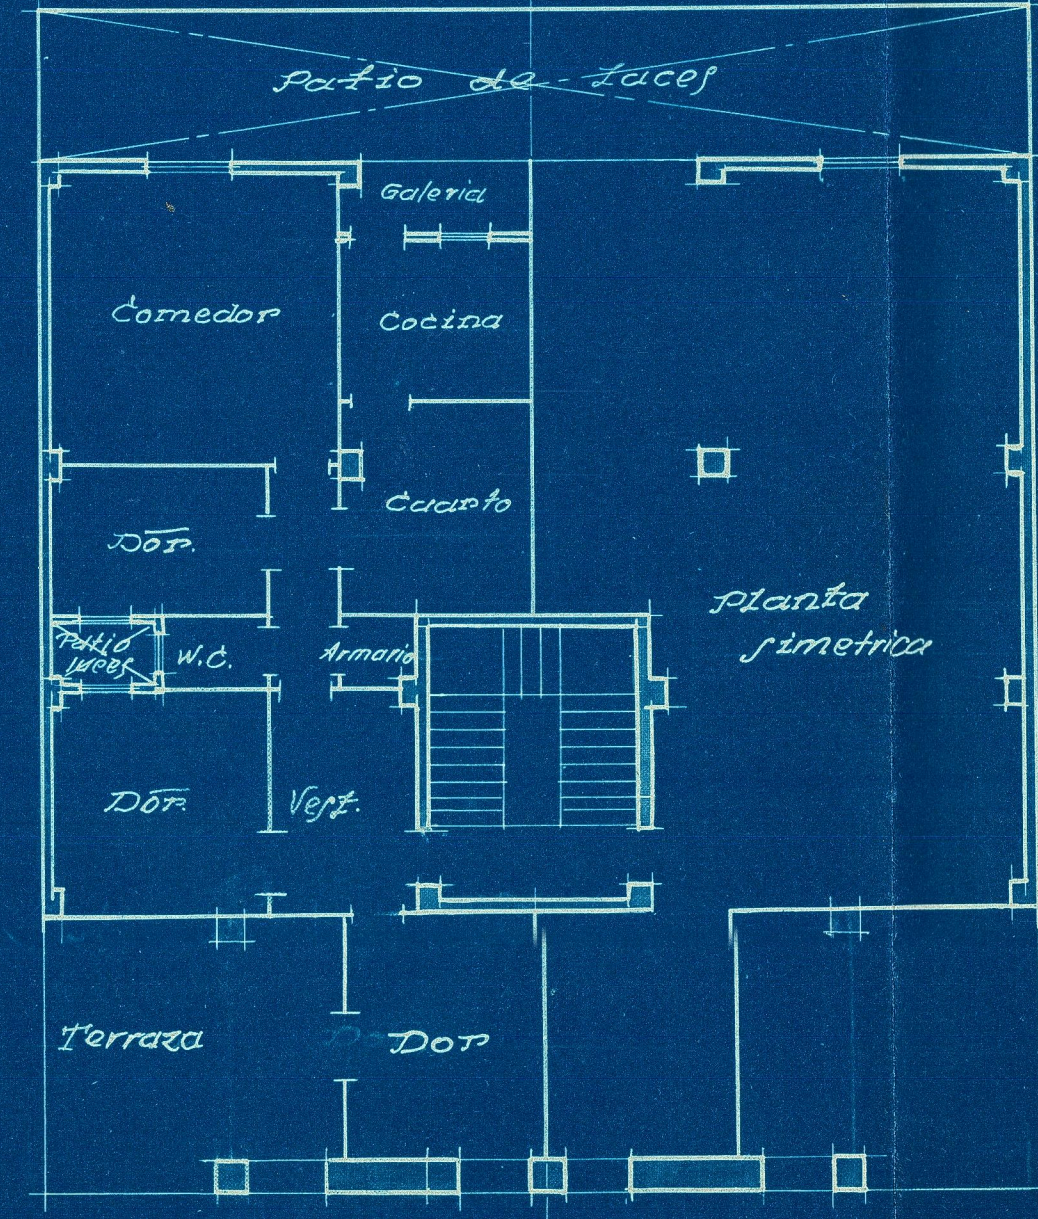

Planta interiores

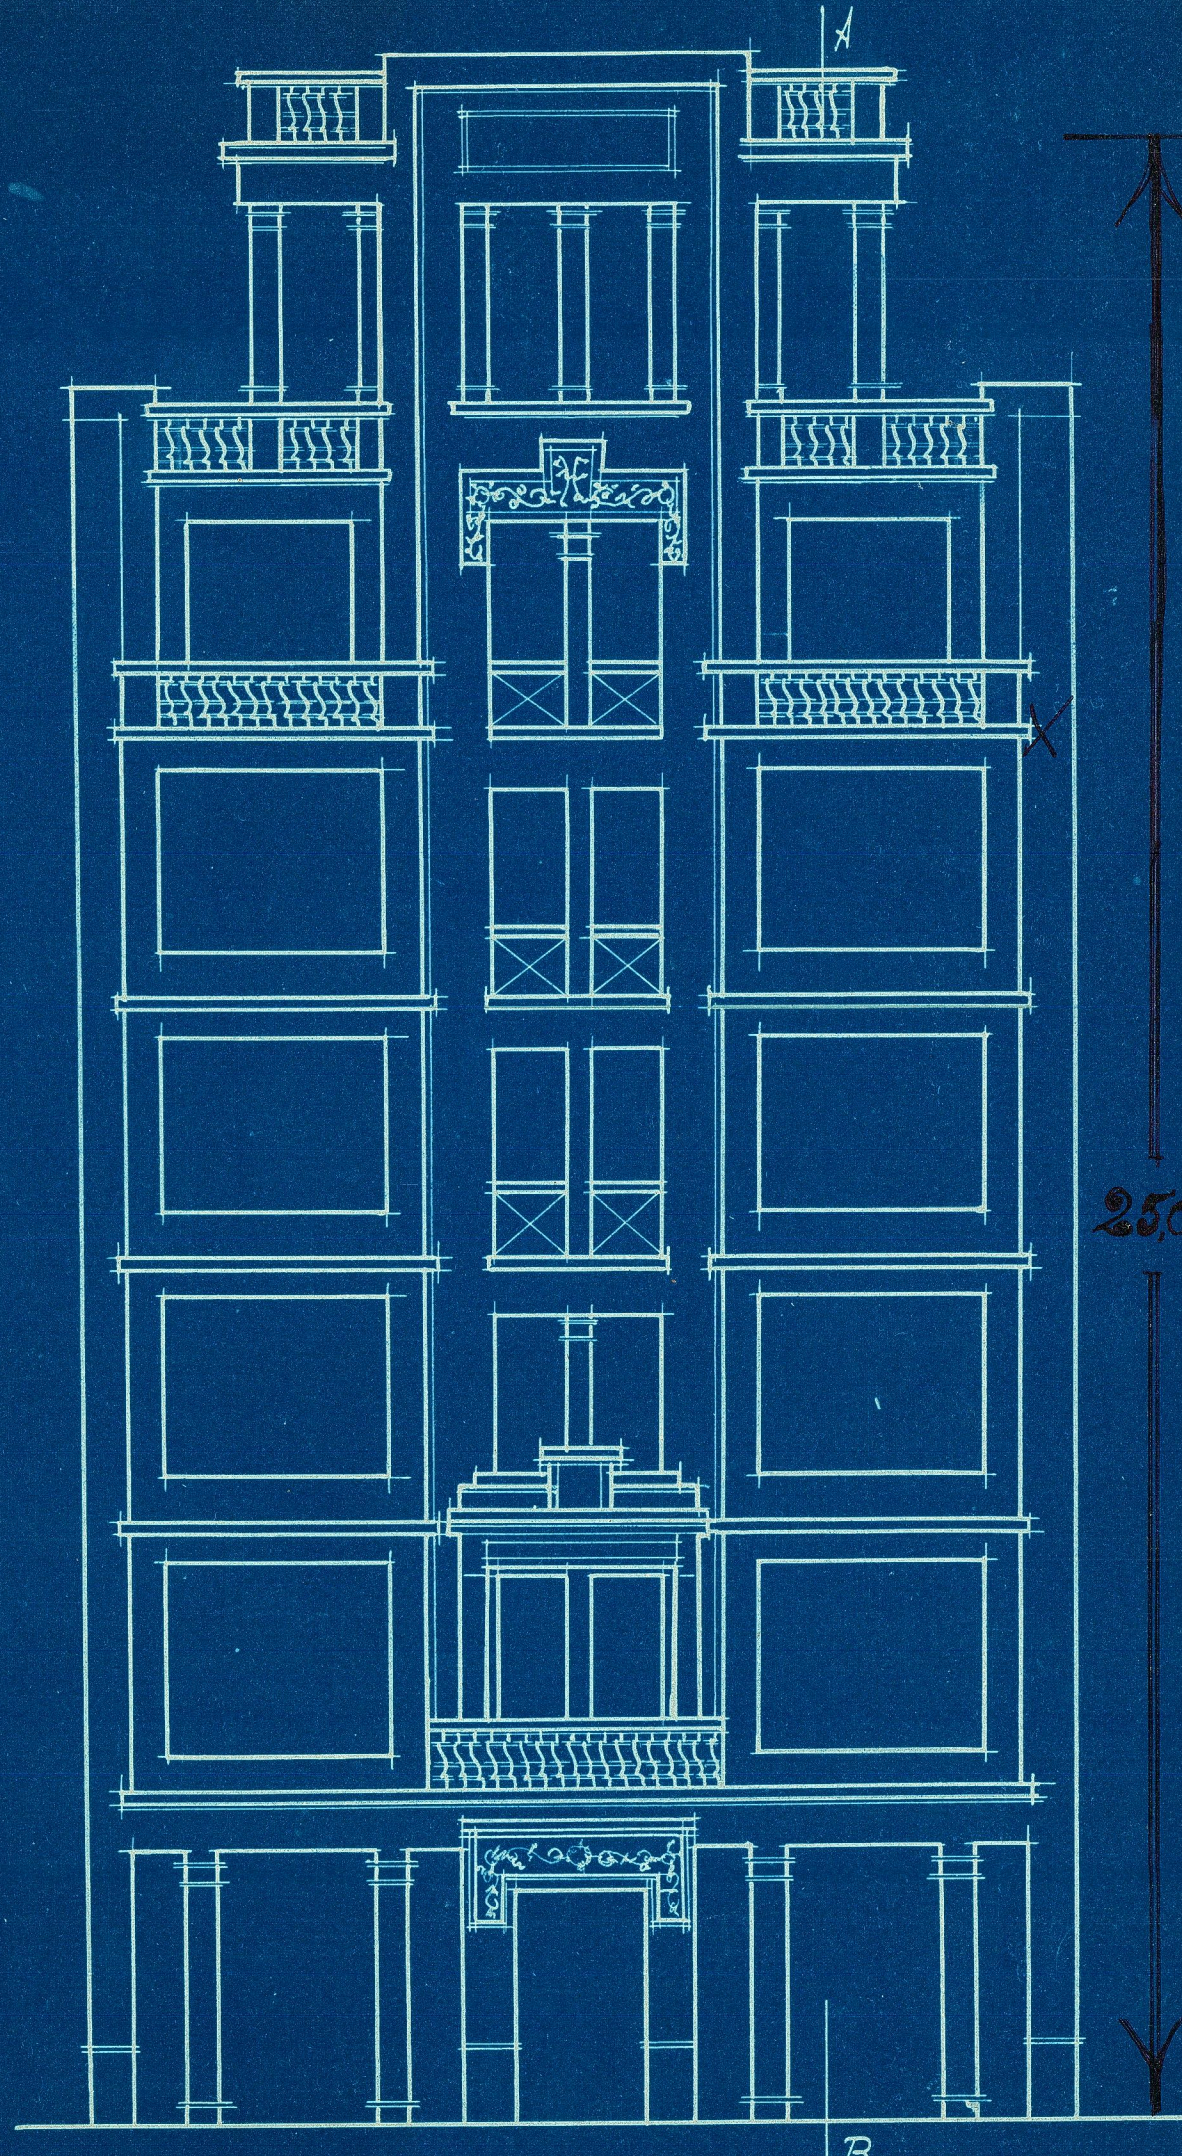

Fachada

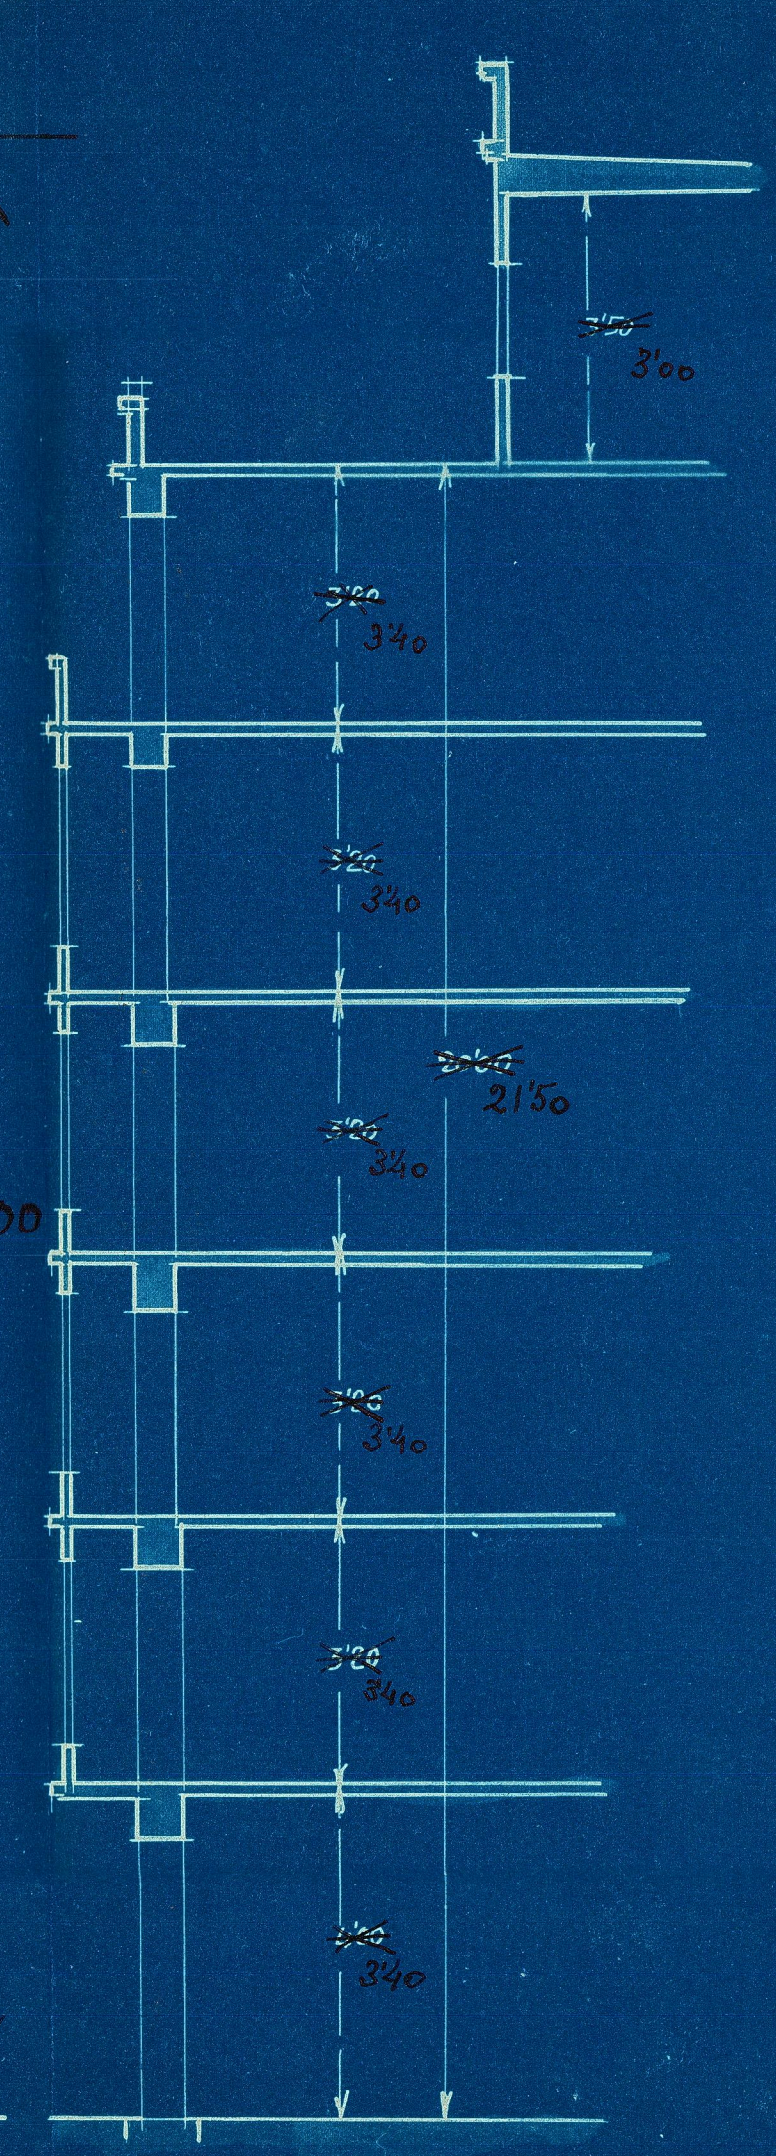

Sección A.B.

*Escala 1:100
Valencia 15 Octubre 1930
El Arquitecto*