




Reforma de un edificio en Jérica

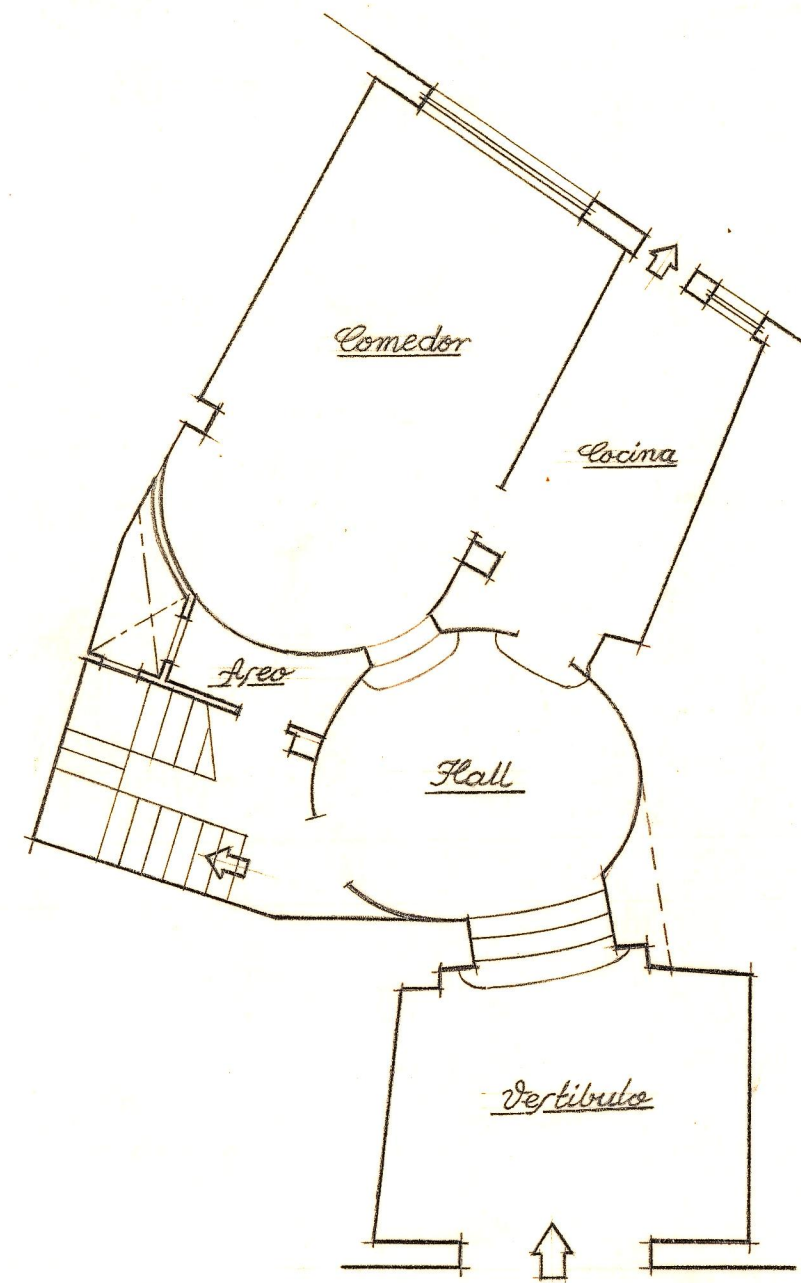


Planta baja

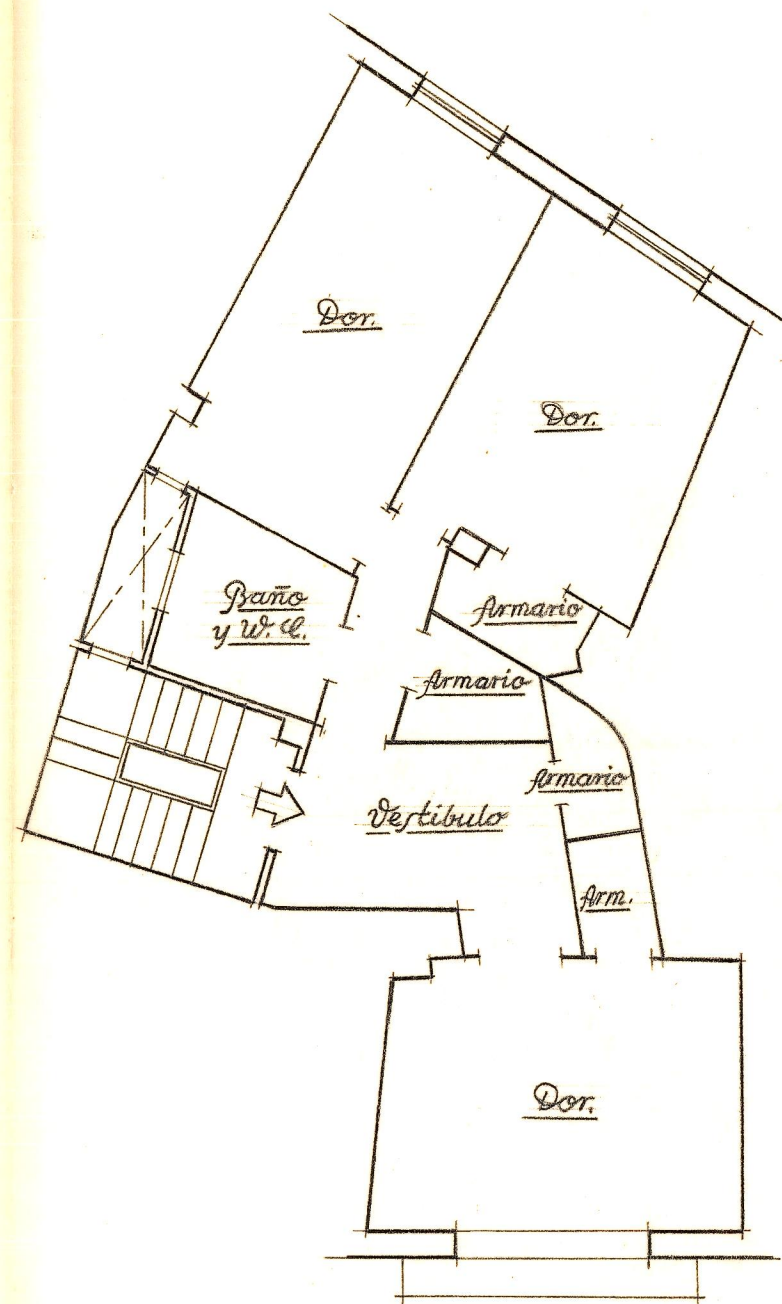

Planta primer piso

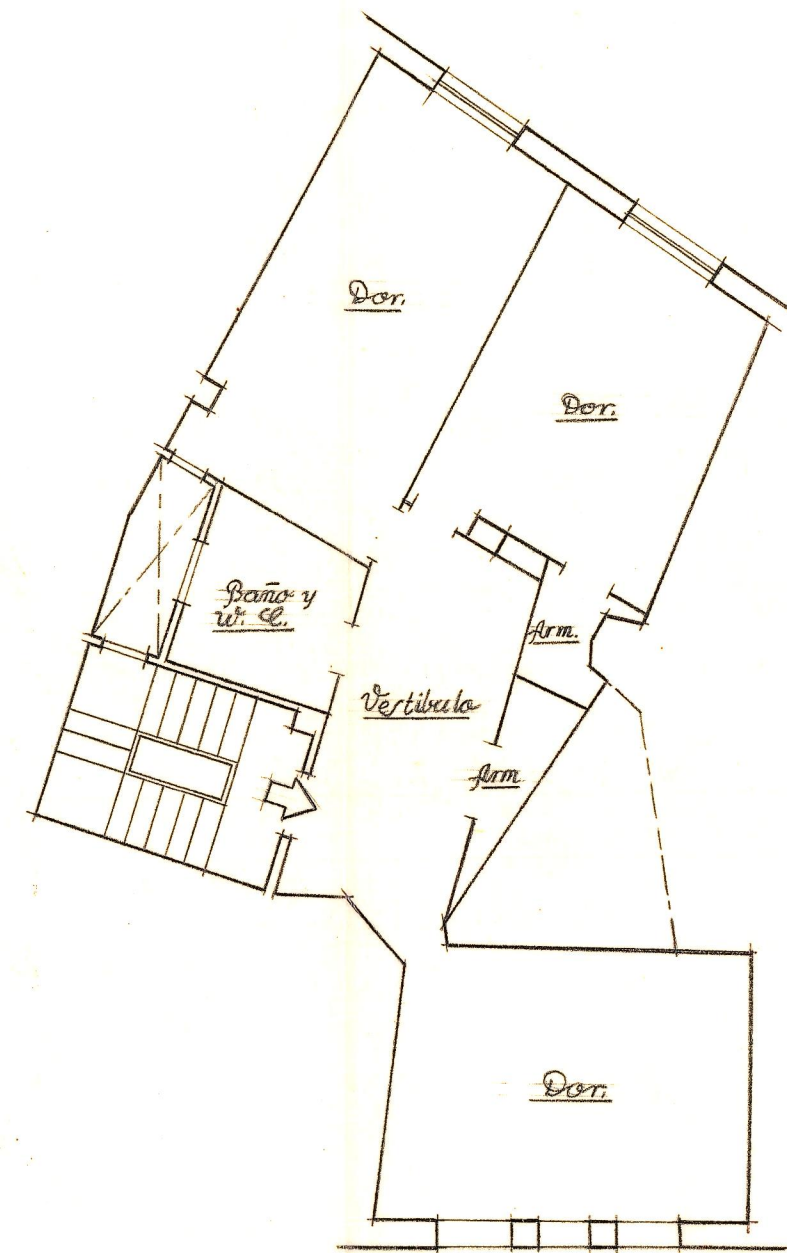

Planta segundo piso

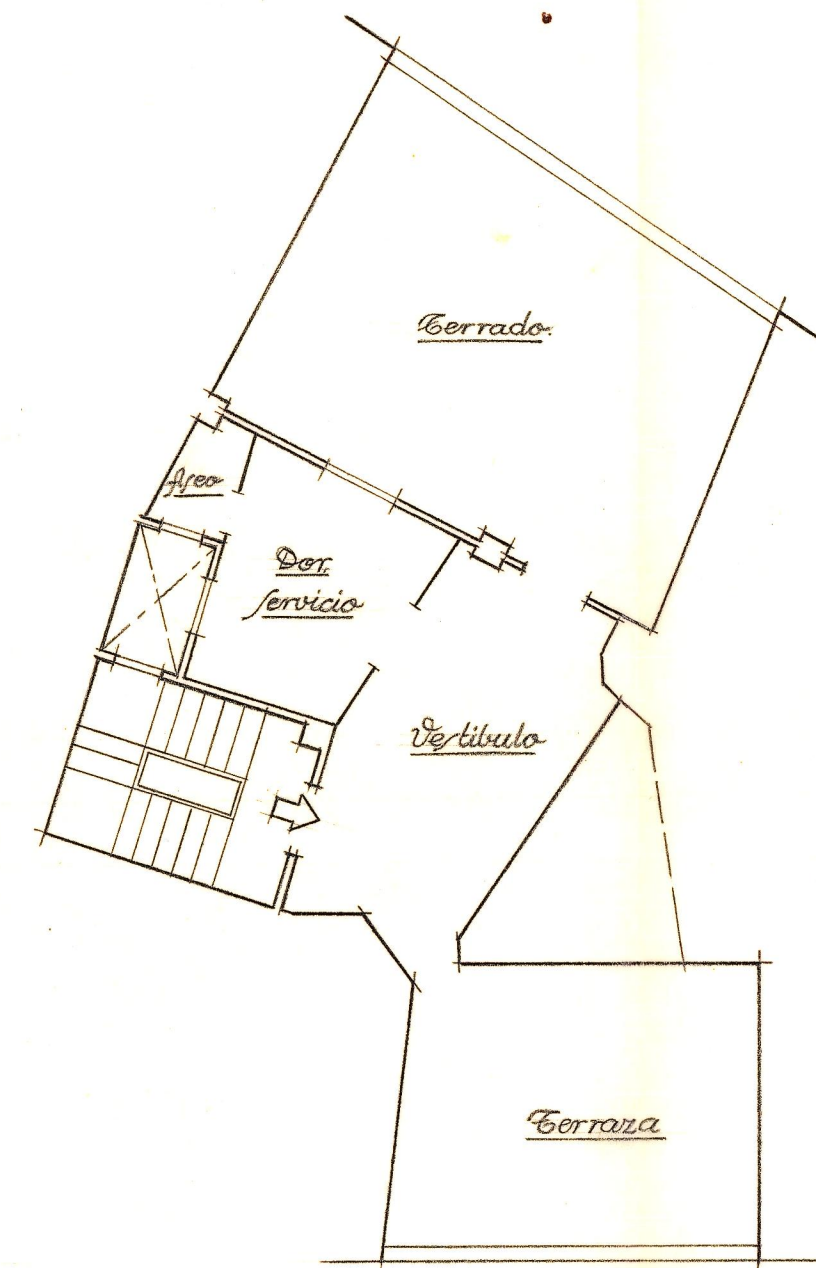

Planta de atico

Escala 1:100  
Valencia Abril 1946  
El Arquitecto