



Proyecto de un edificio en Tavernes de Valldigna ESCALA: 1:100

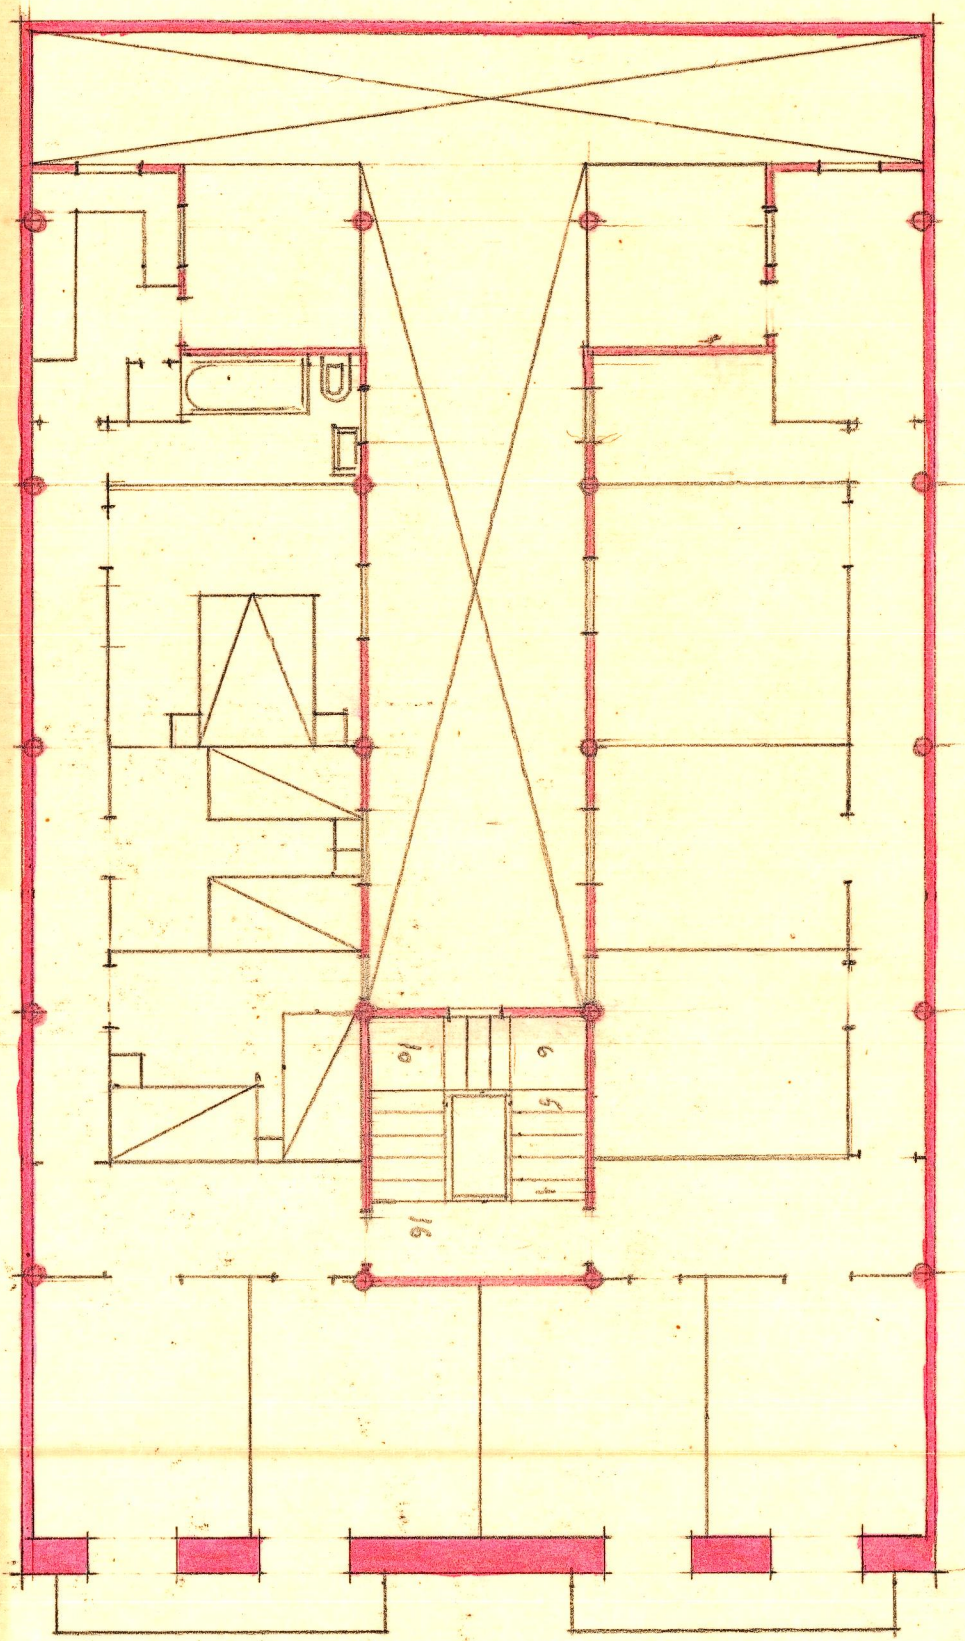

PLANTA de PISOS

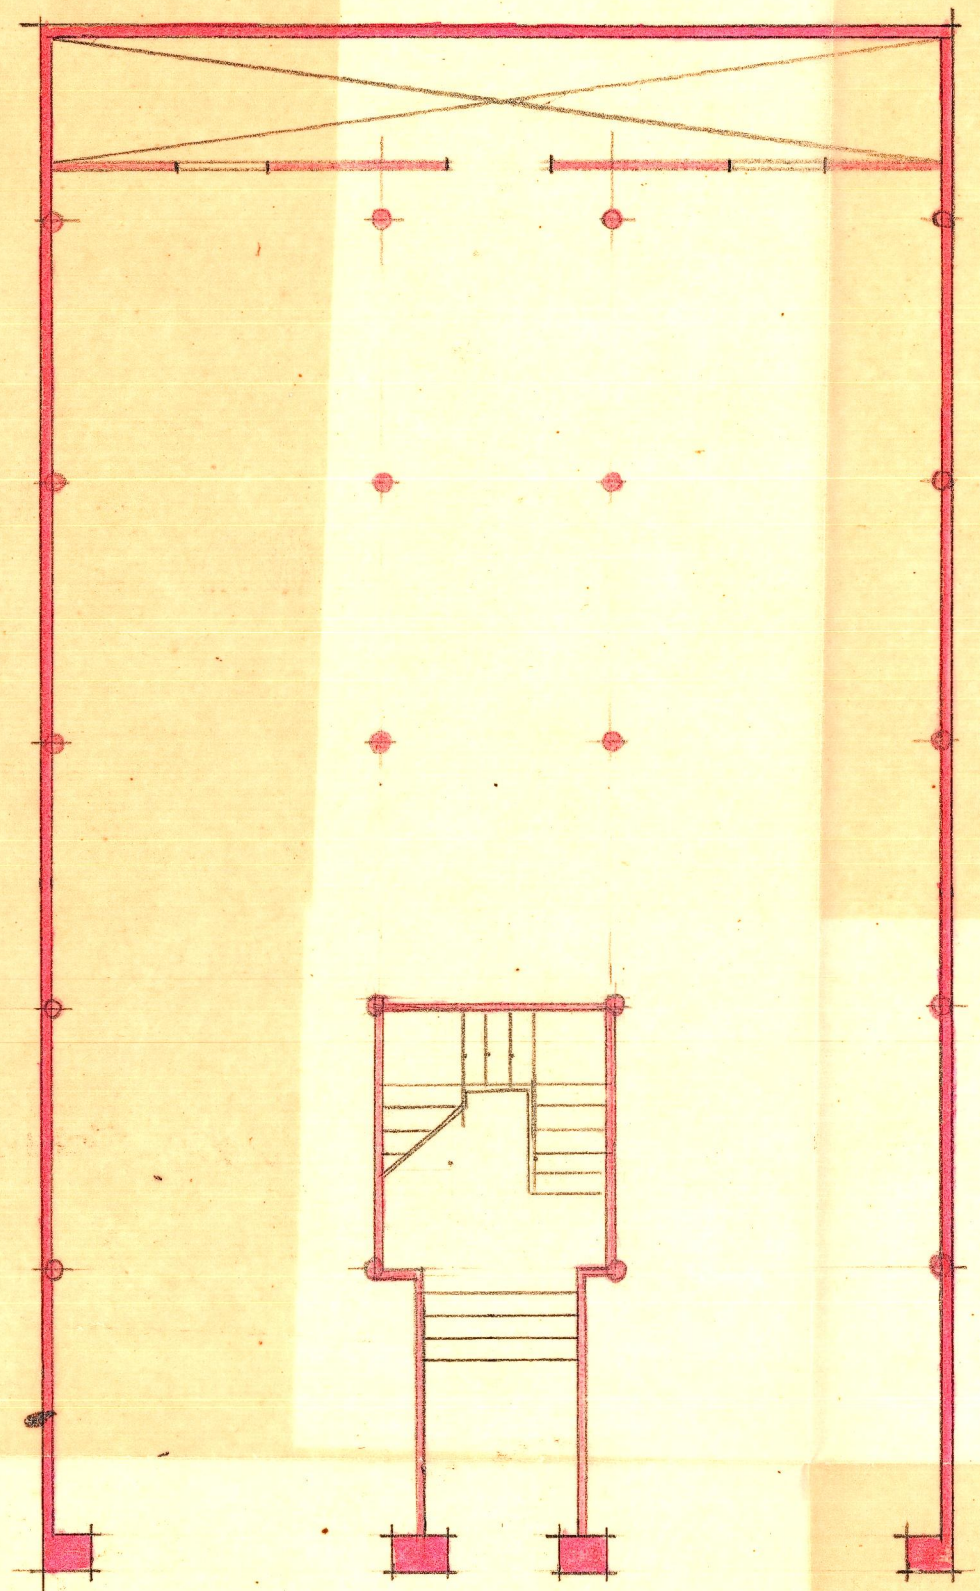

PLANTA BAJA

Valencia 2 Noviembre 1946
EL ARQUITECTO