


ALZADO

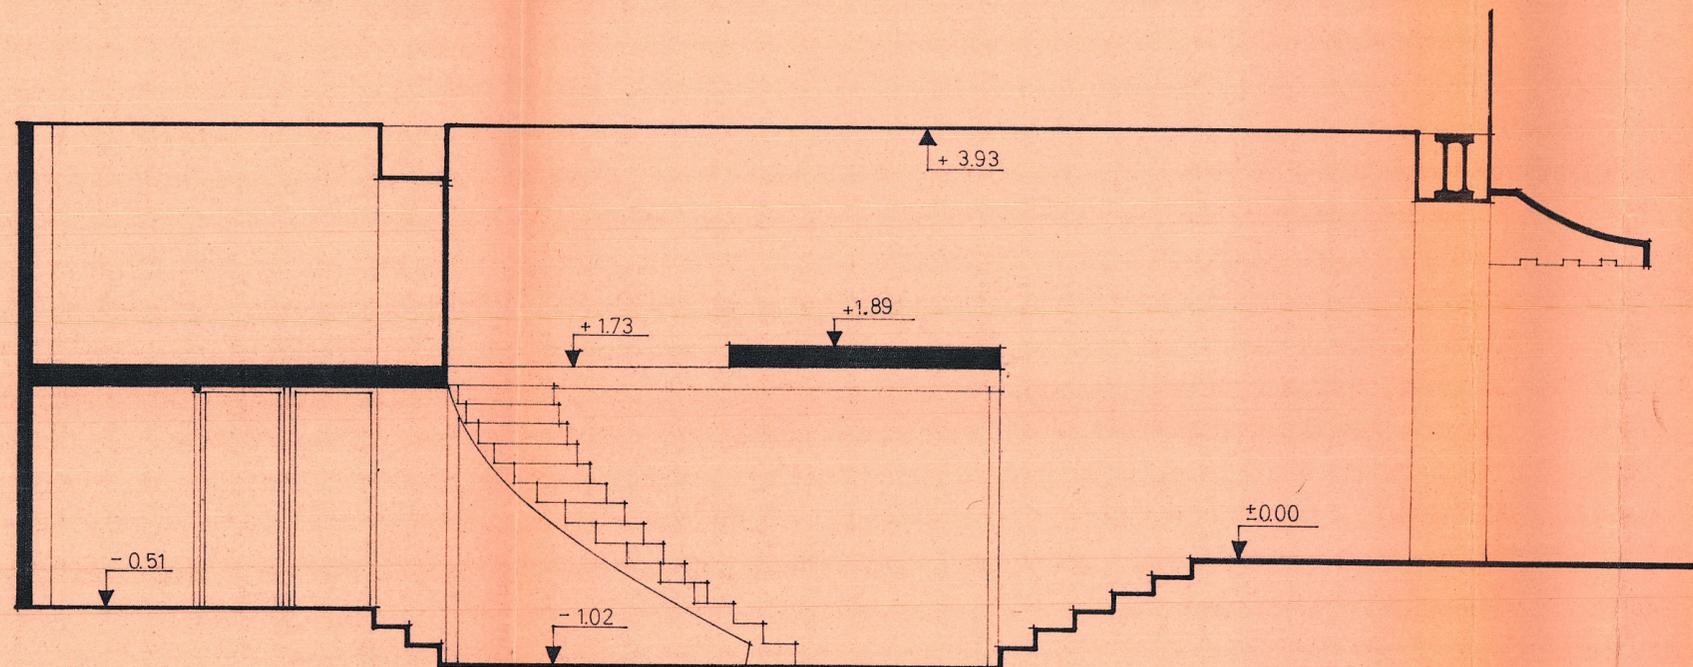

SECCION

PROYECTO DE REFORMA Y DECORACION DE
PLANTA BAJA PARA LOCAL COMERCIAL.

CALLE PEREZ PUJOL, VALENCIA,
D. MARIO GAMBORINO BORDES

ALZADO Y SECCION
ESCALA 1/50

EL ARQUITECTO