



ESCALA: 1/50

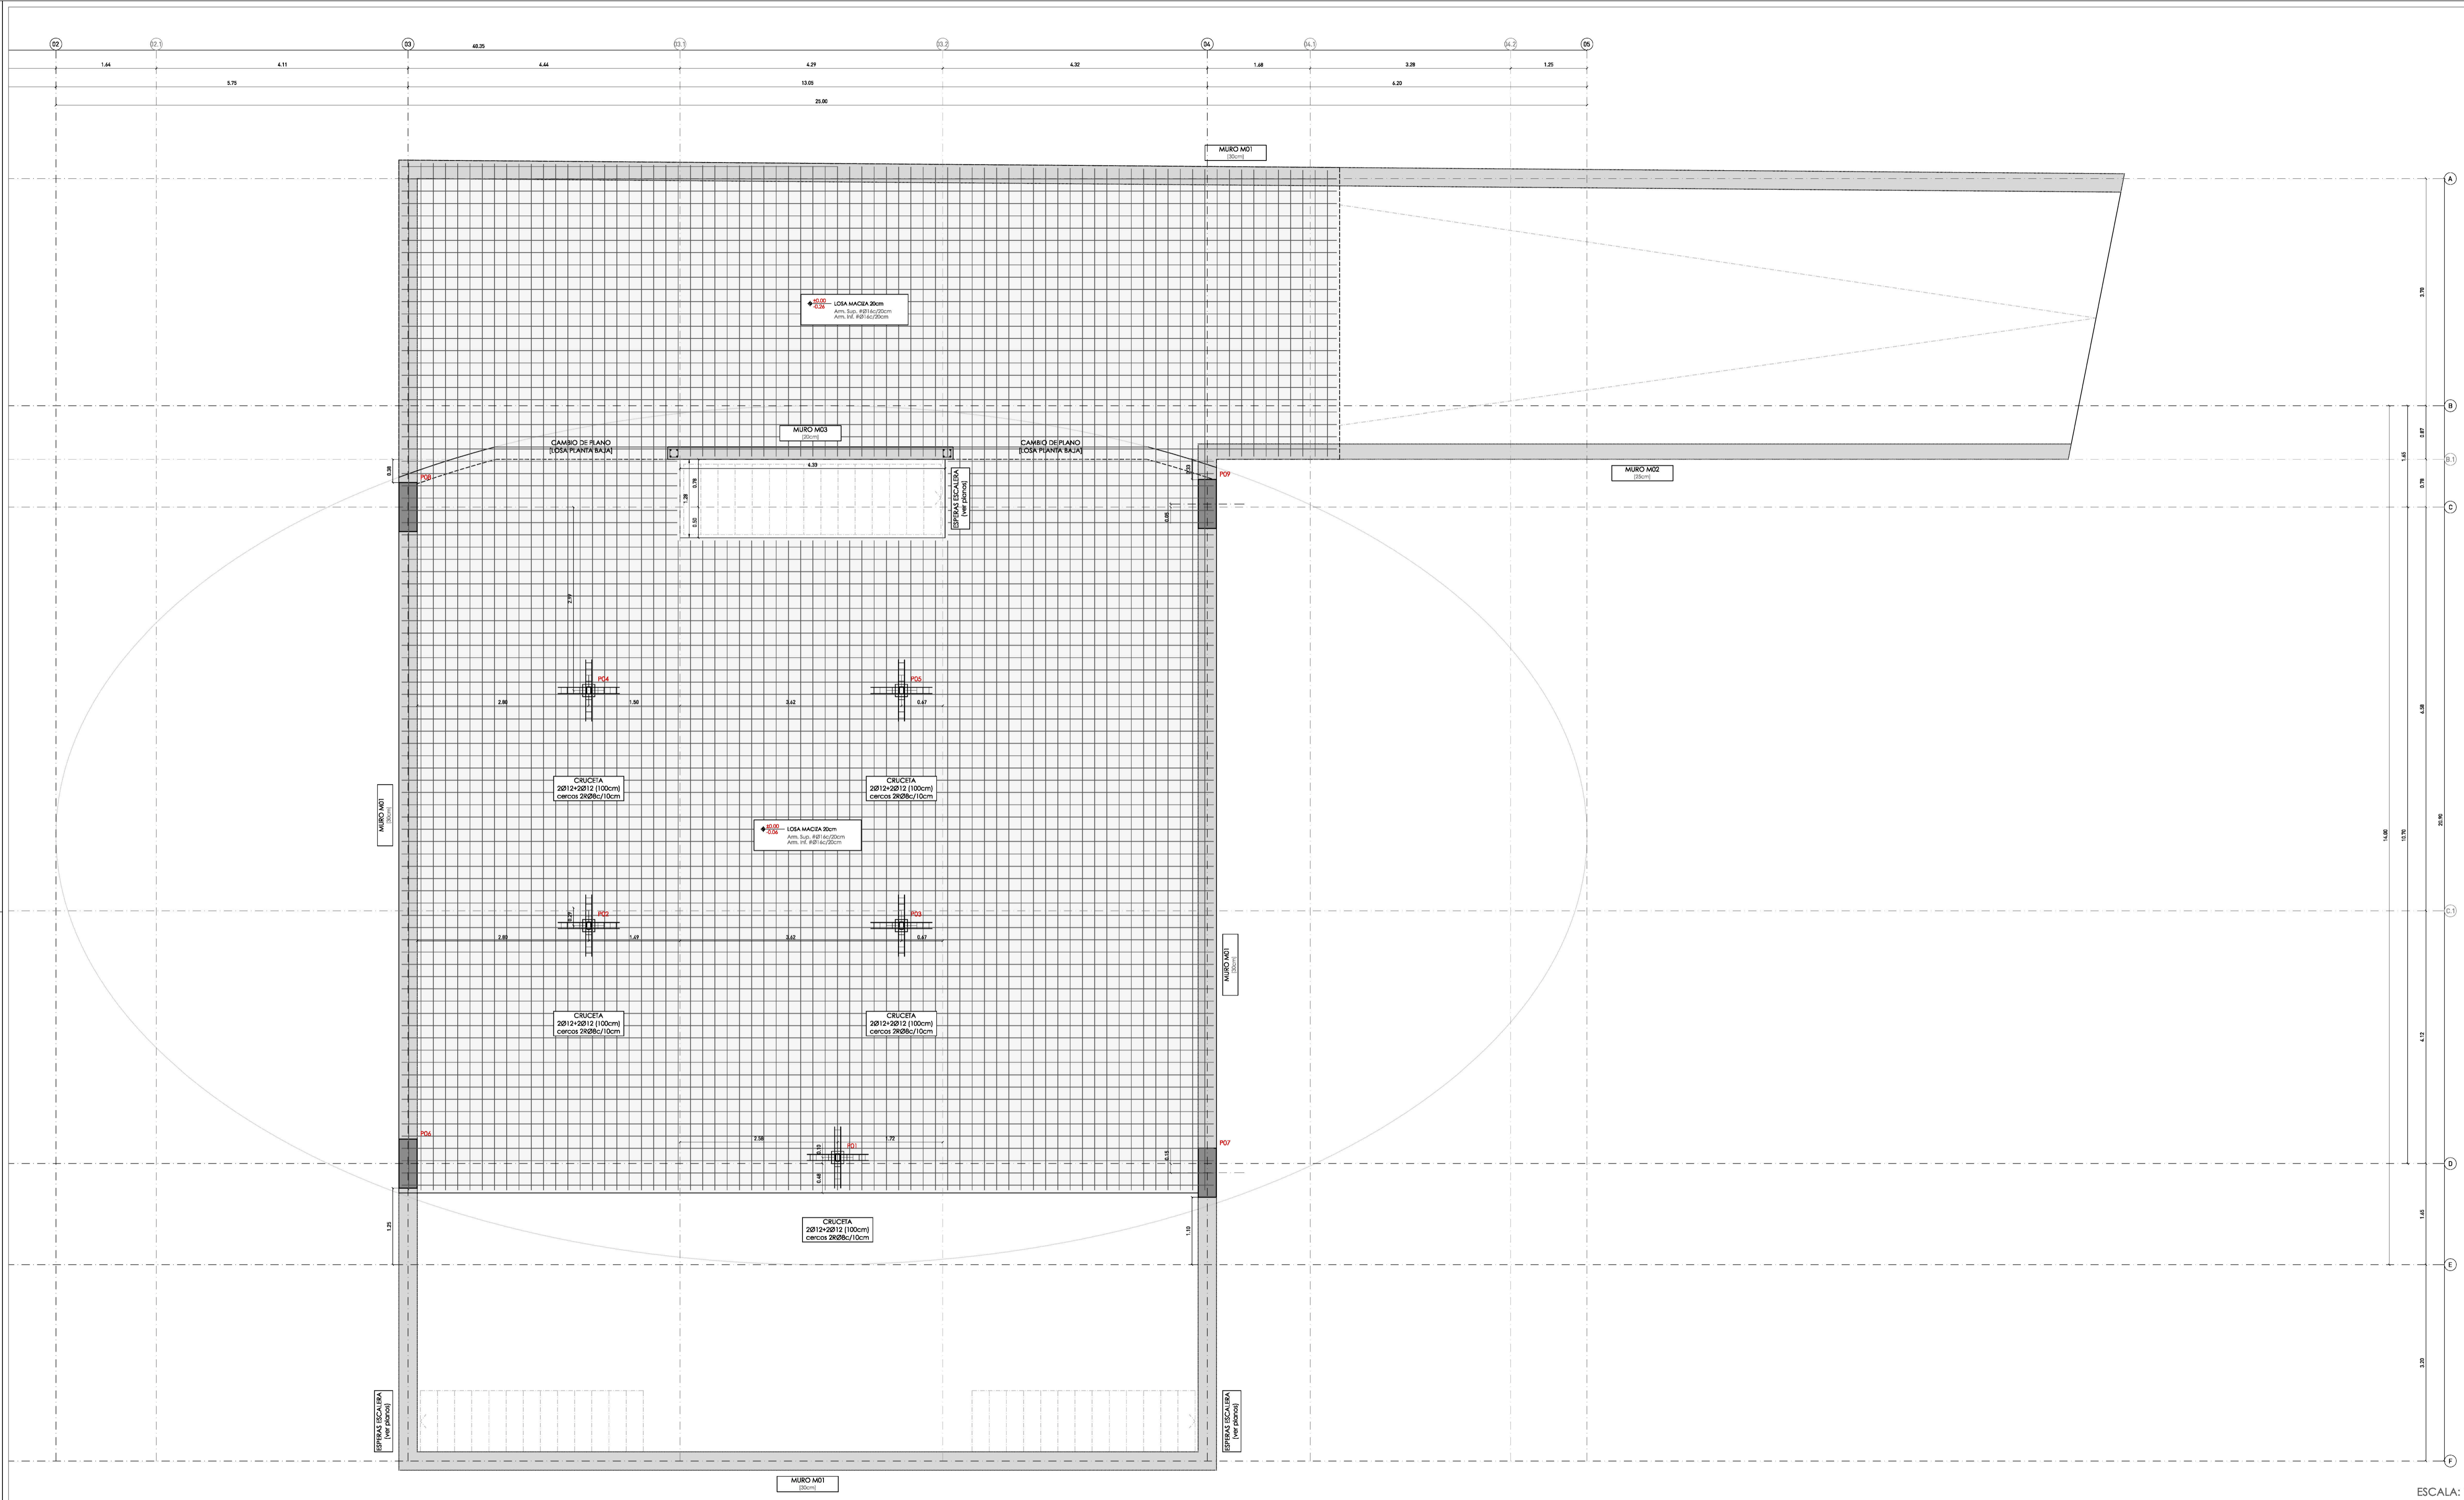


ESCALA: 1/50

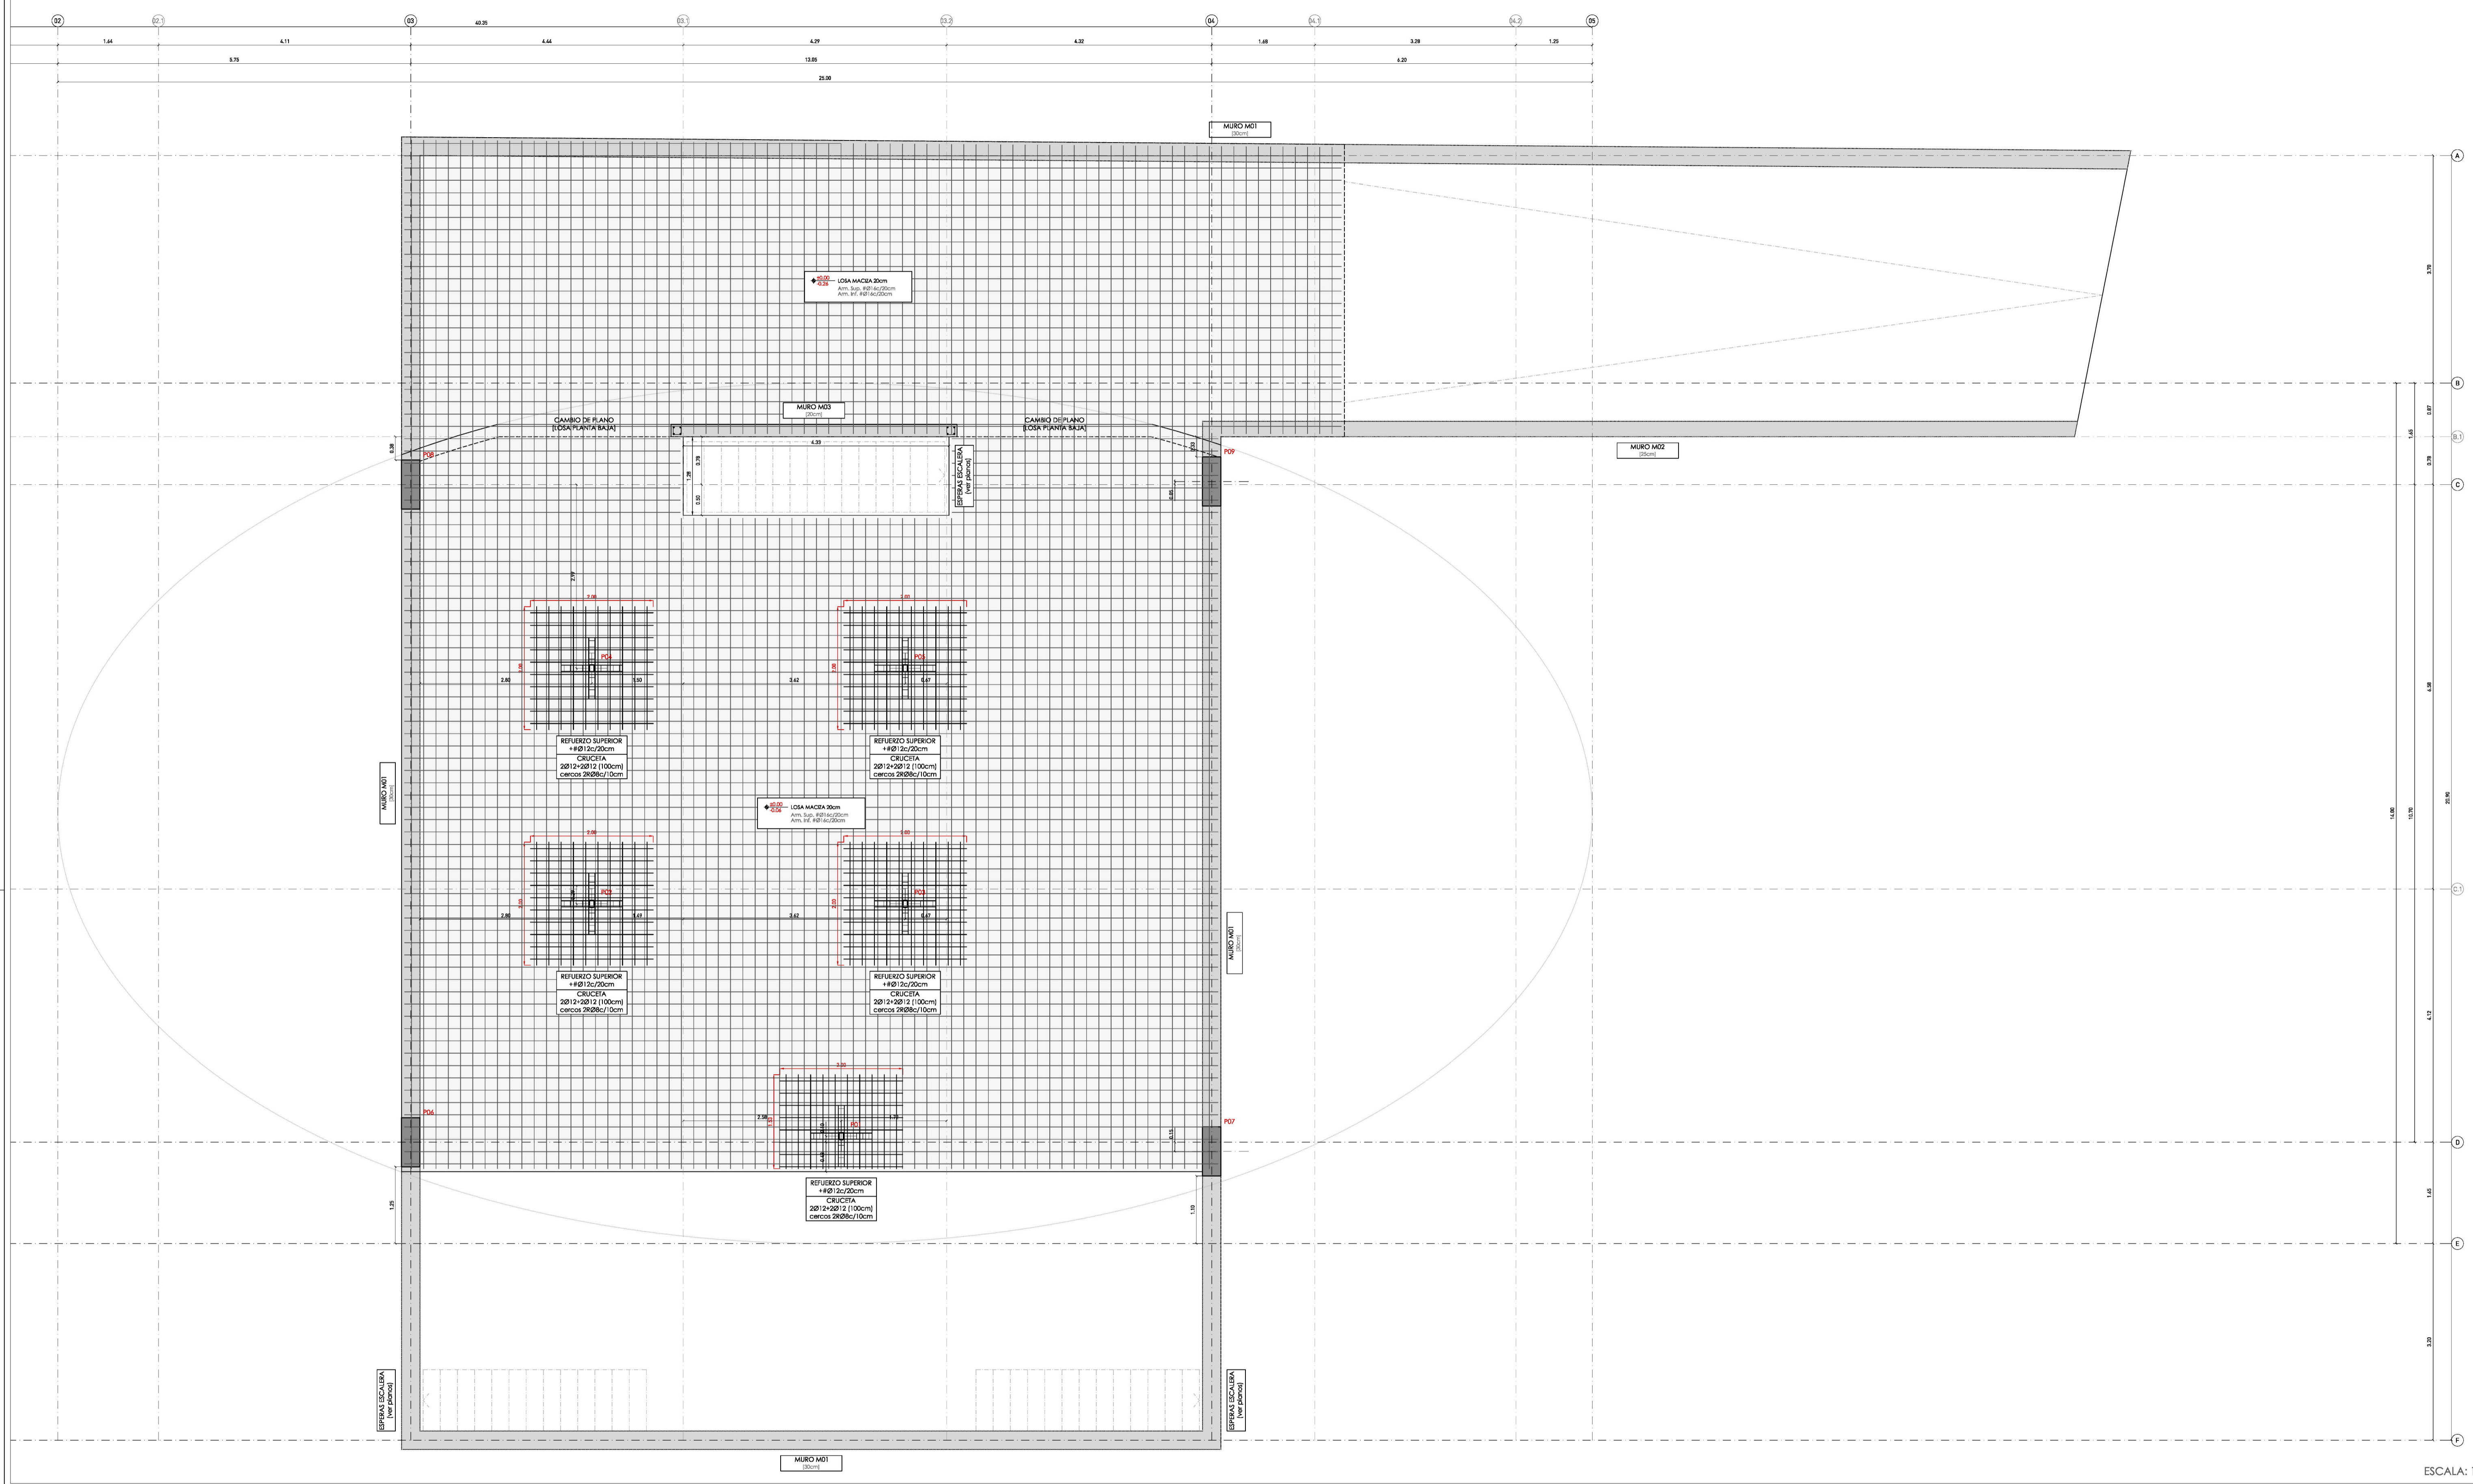


ESCALA: 1/50



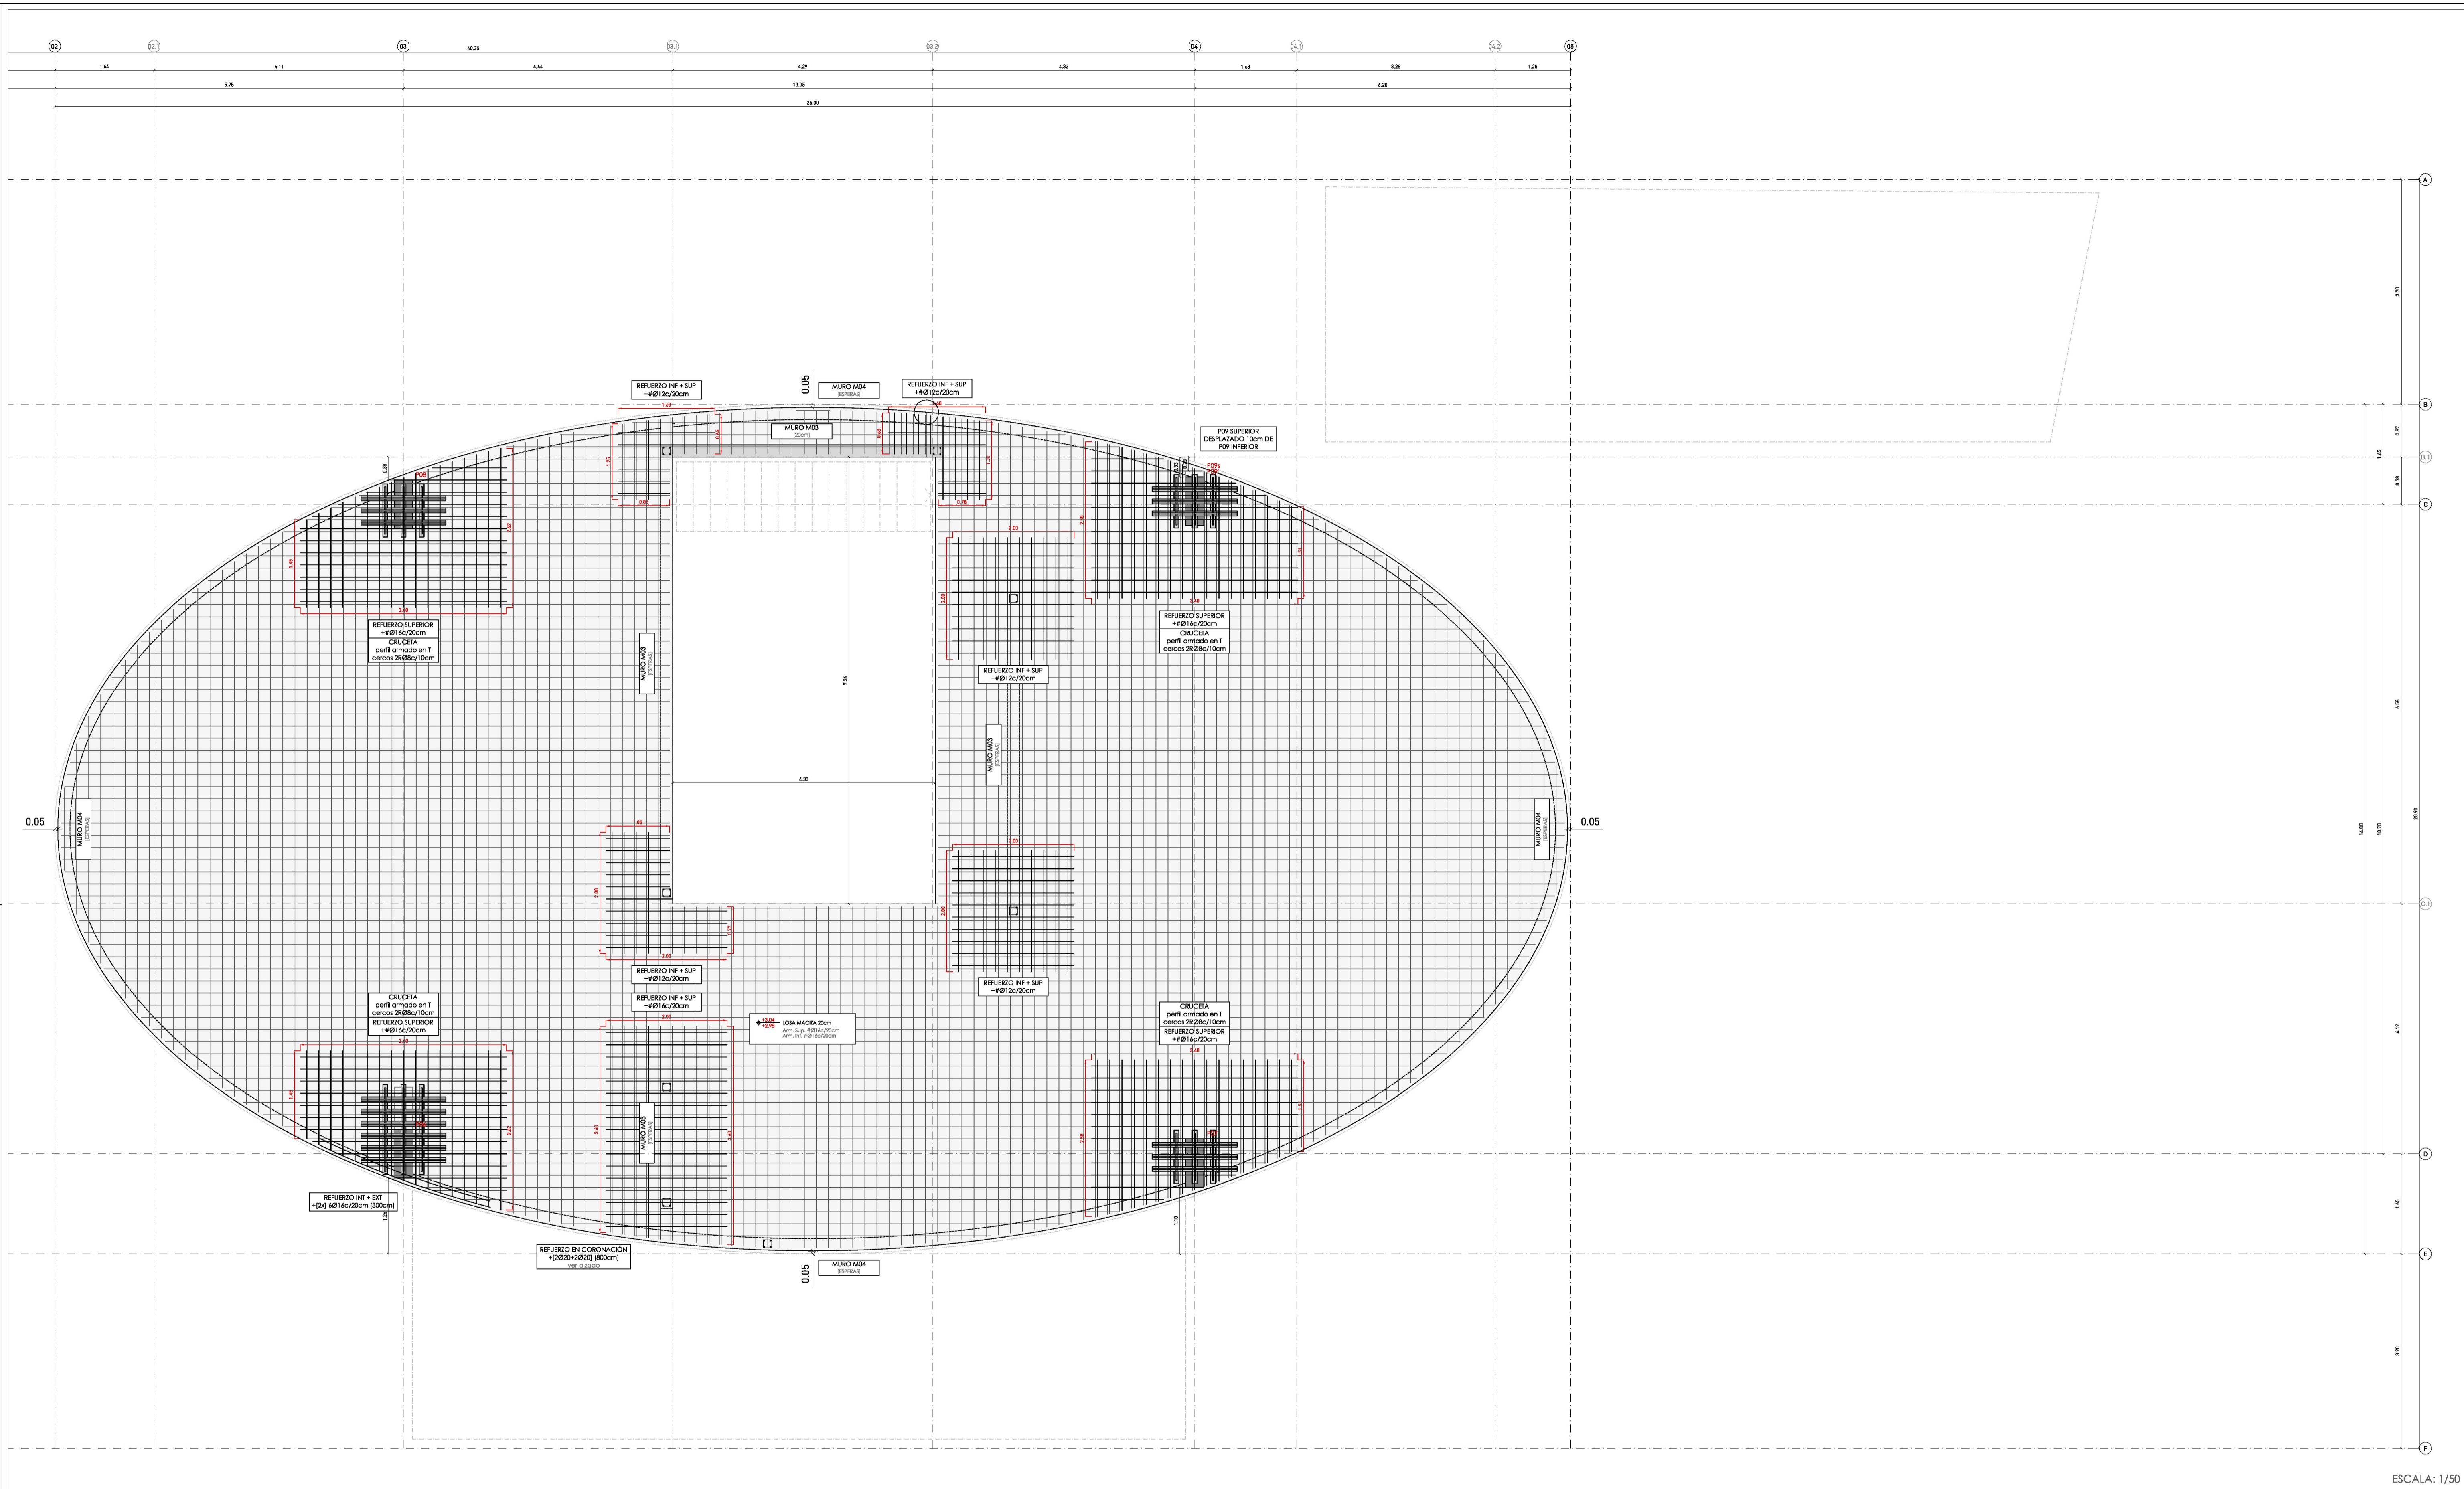


ESCALA: 1/50

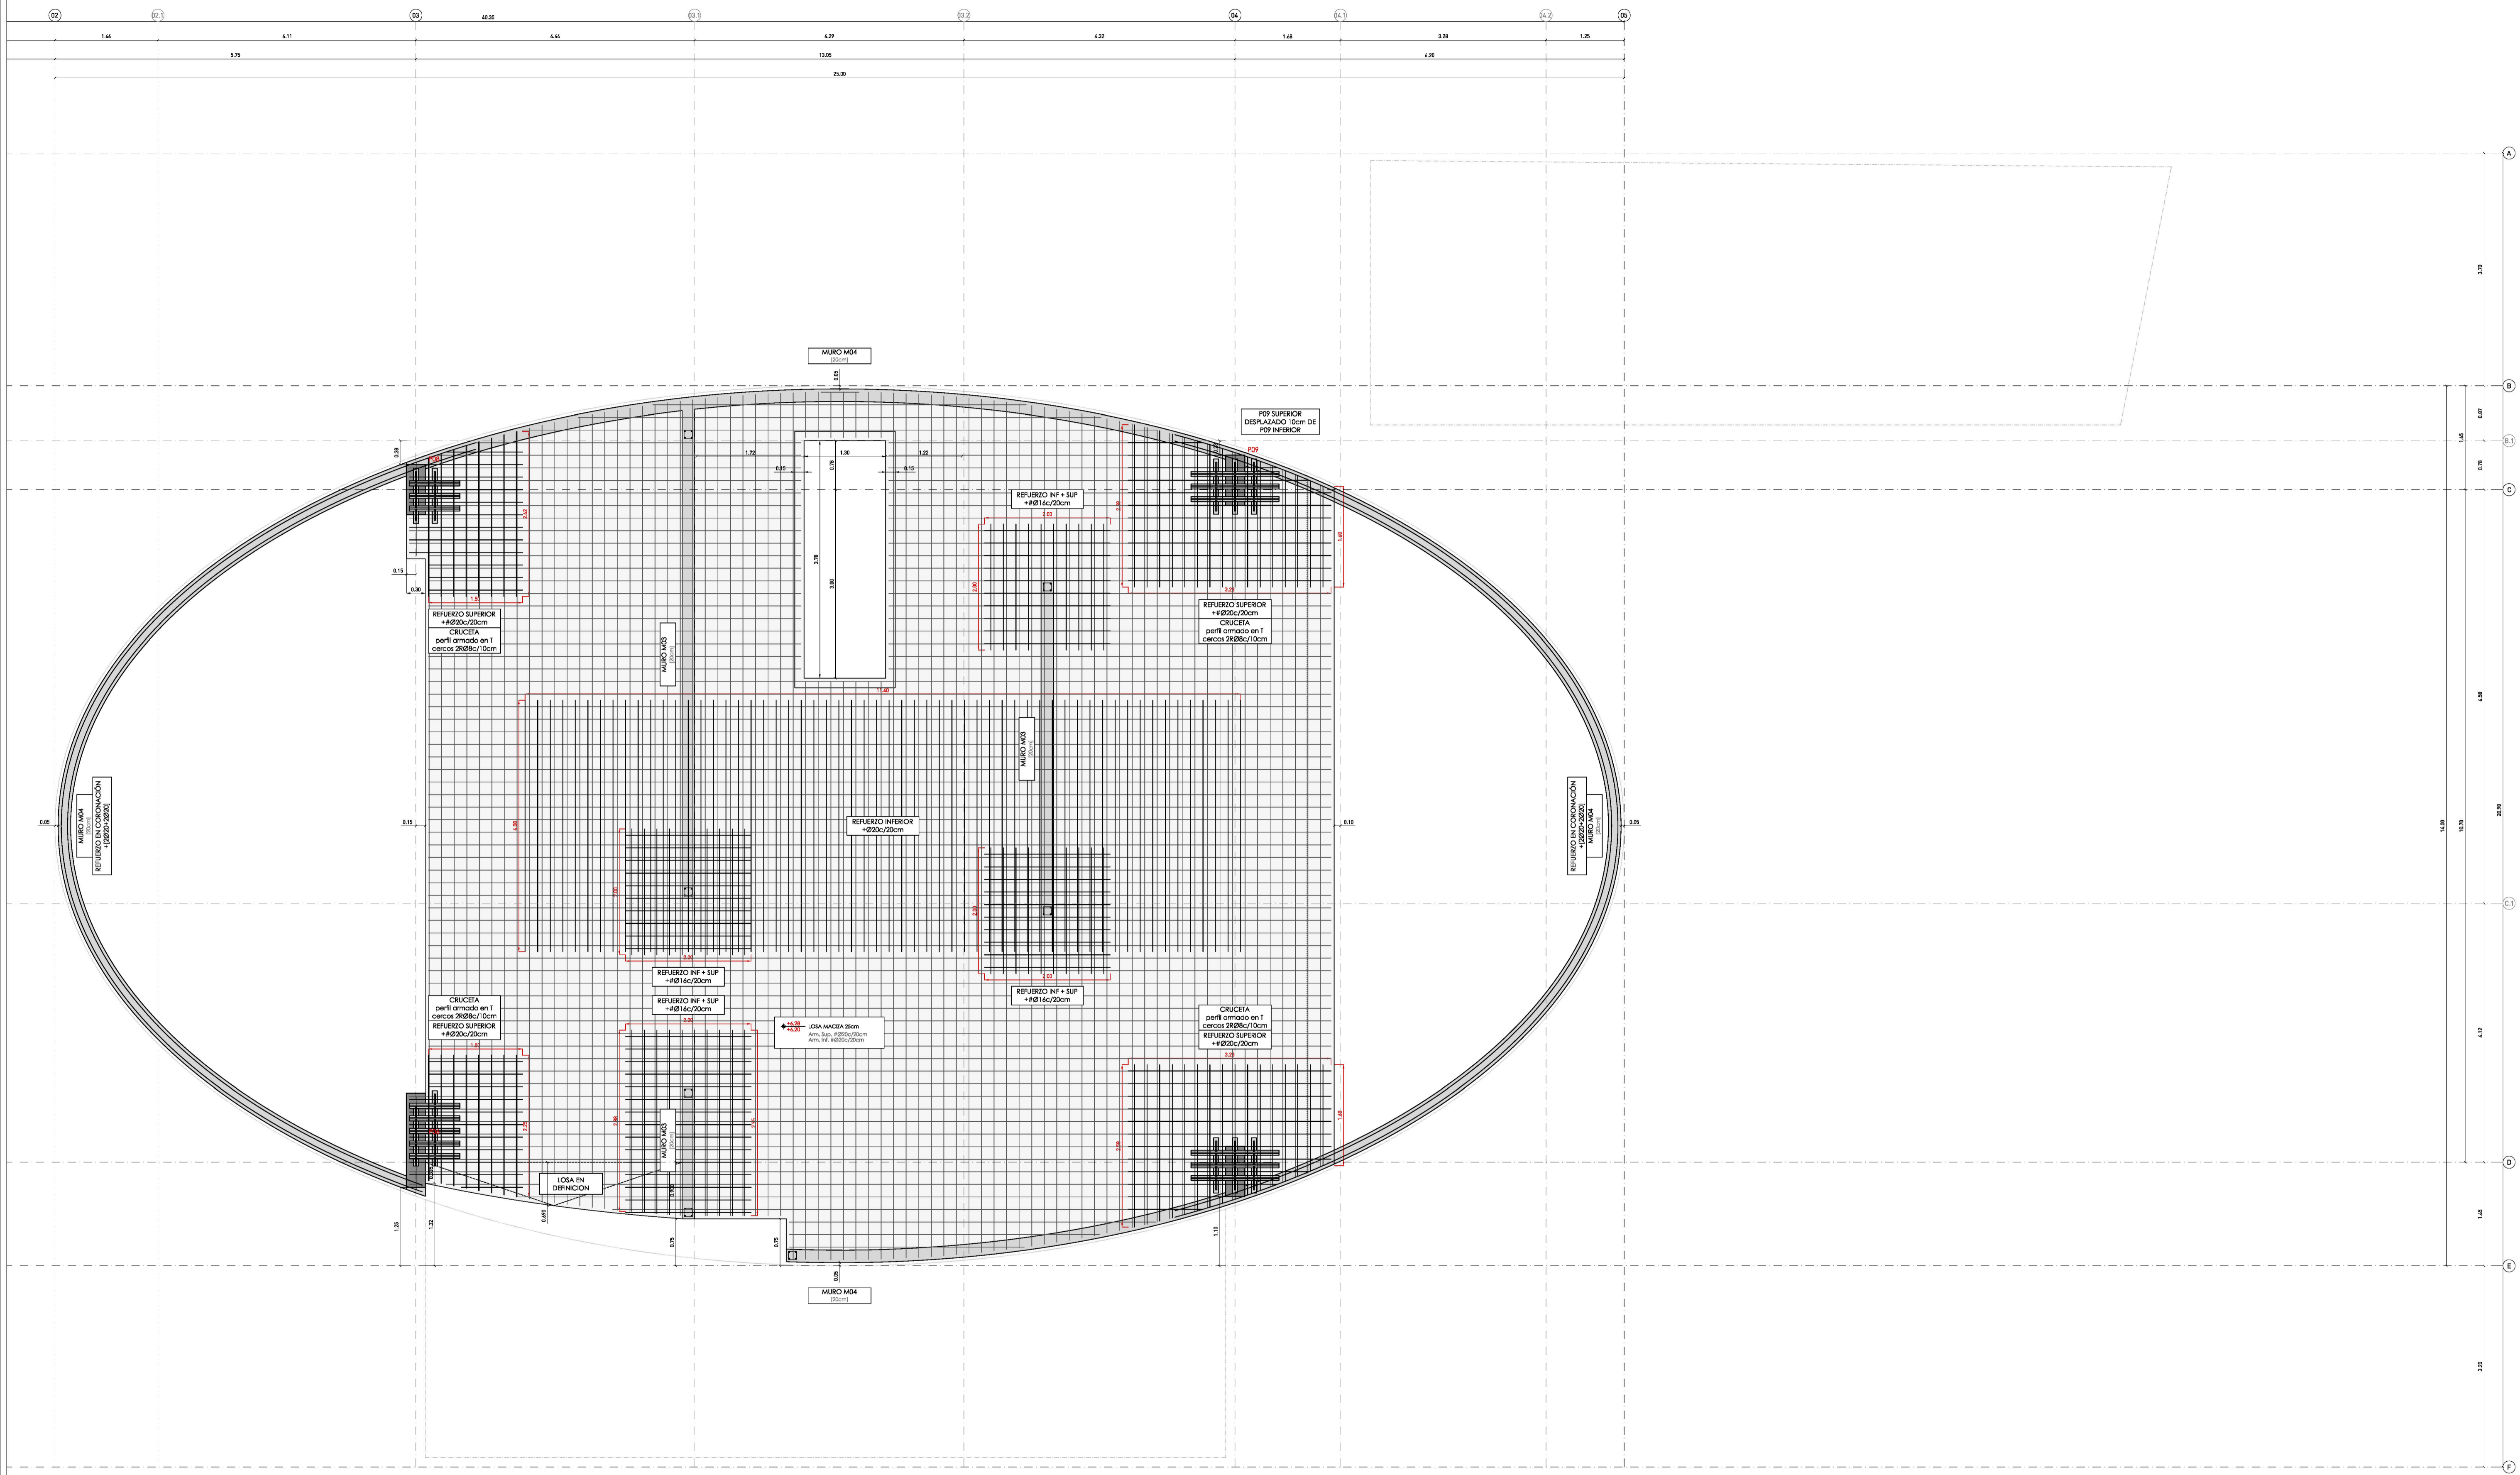

ESCALA: 1/50






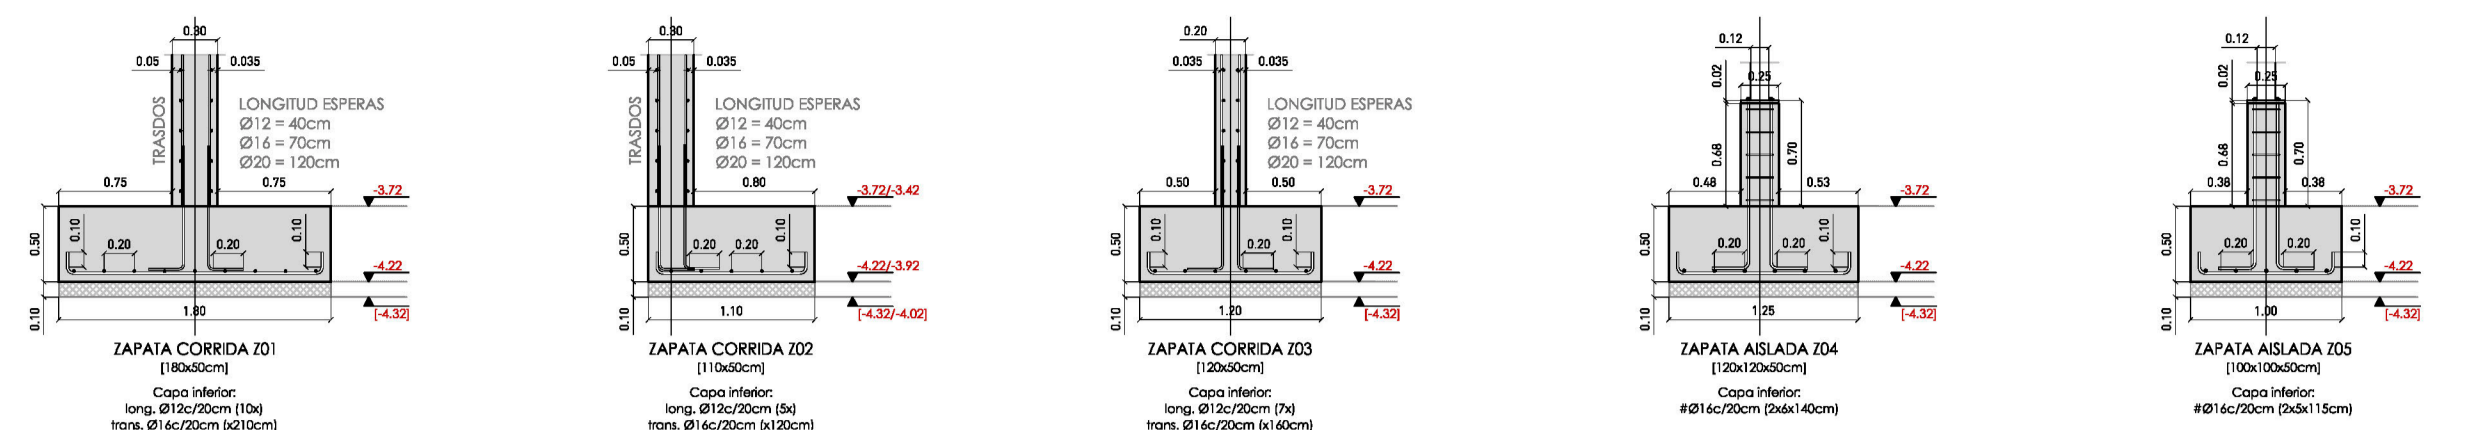


ZAPATAS DE CIMENTACIÓN

ESCALA: 1/50

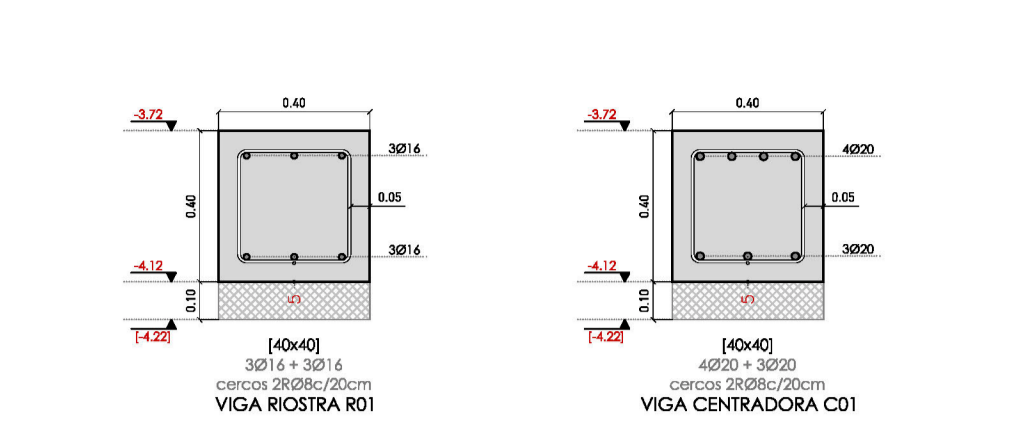


VIGAS DE CIMENTACIÓN

ESCALA: 1/20

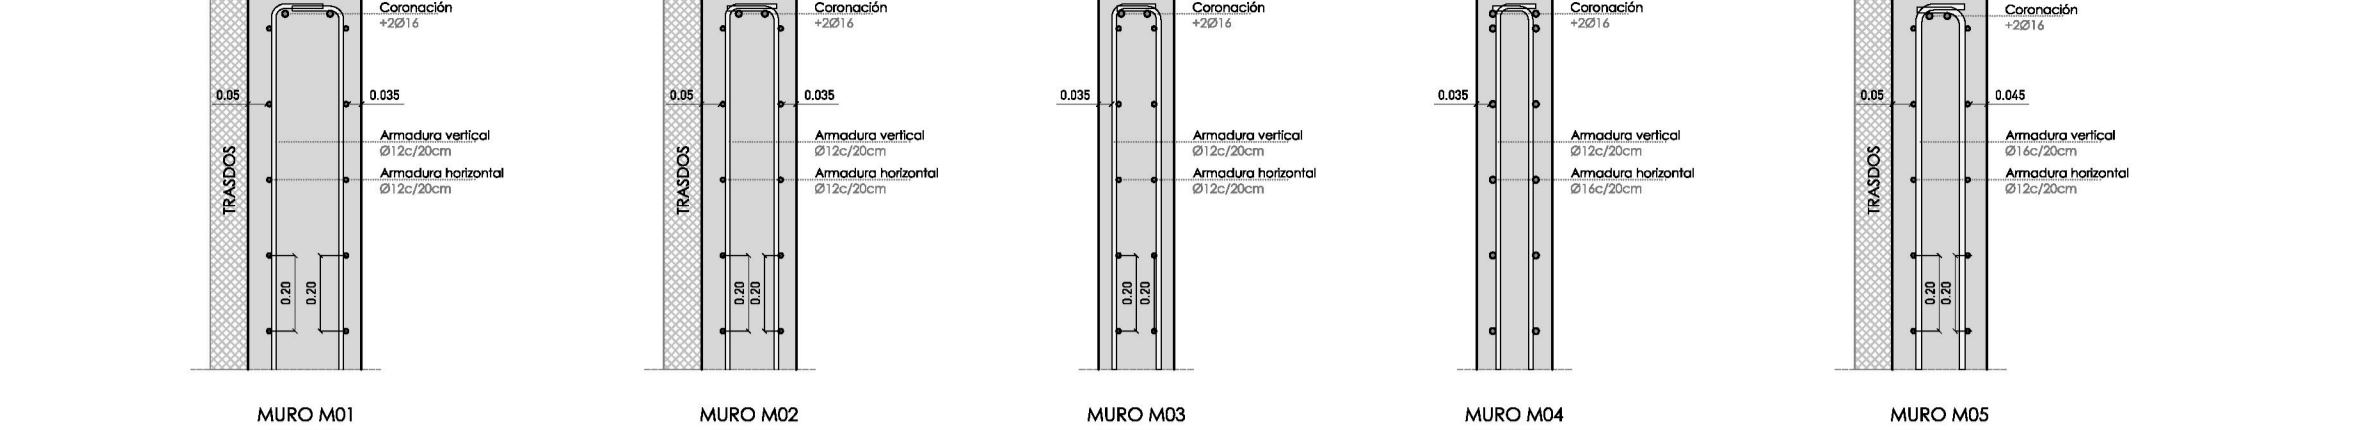


MUROS


ESCALA: 1/20

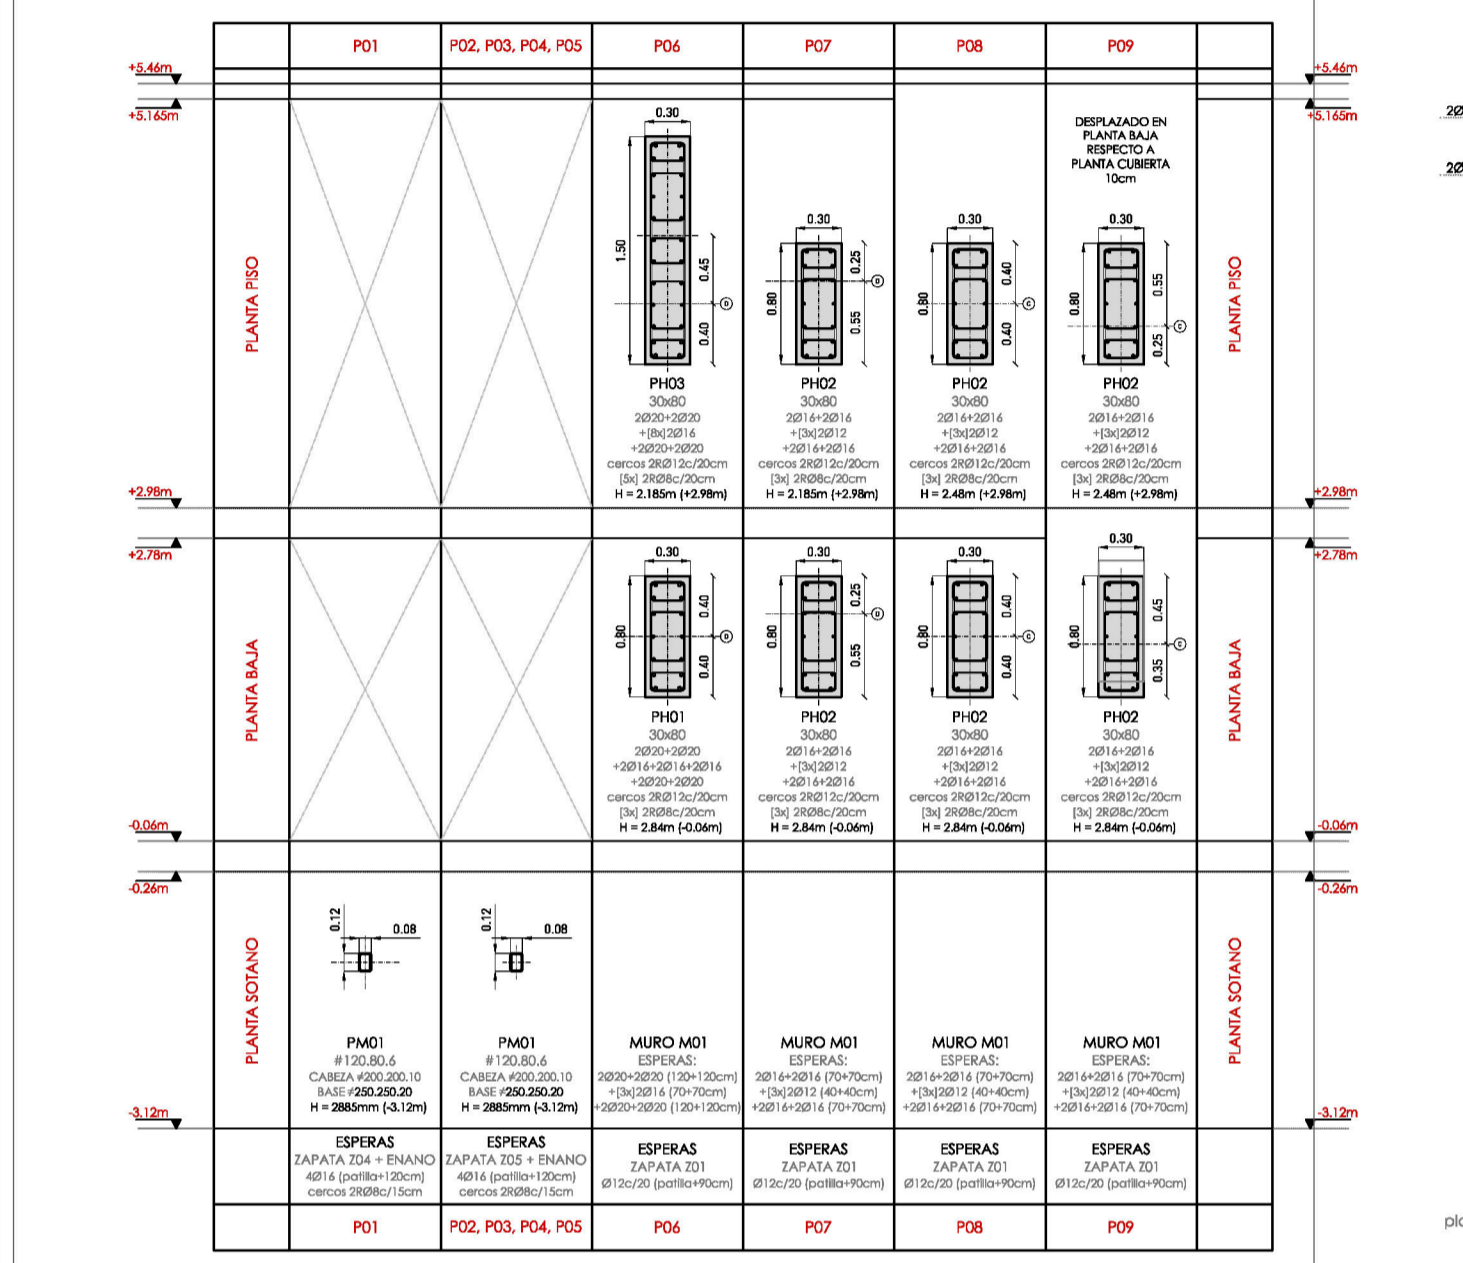


CUADRO DE PILARES

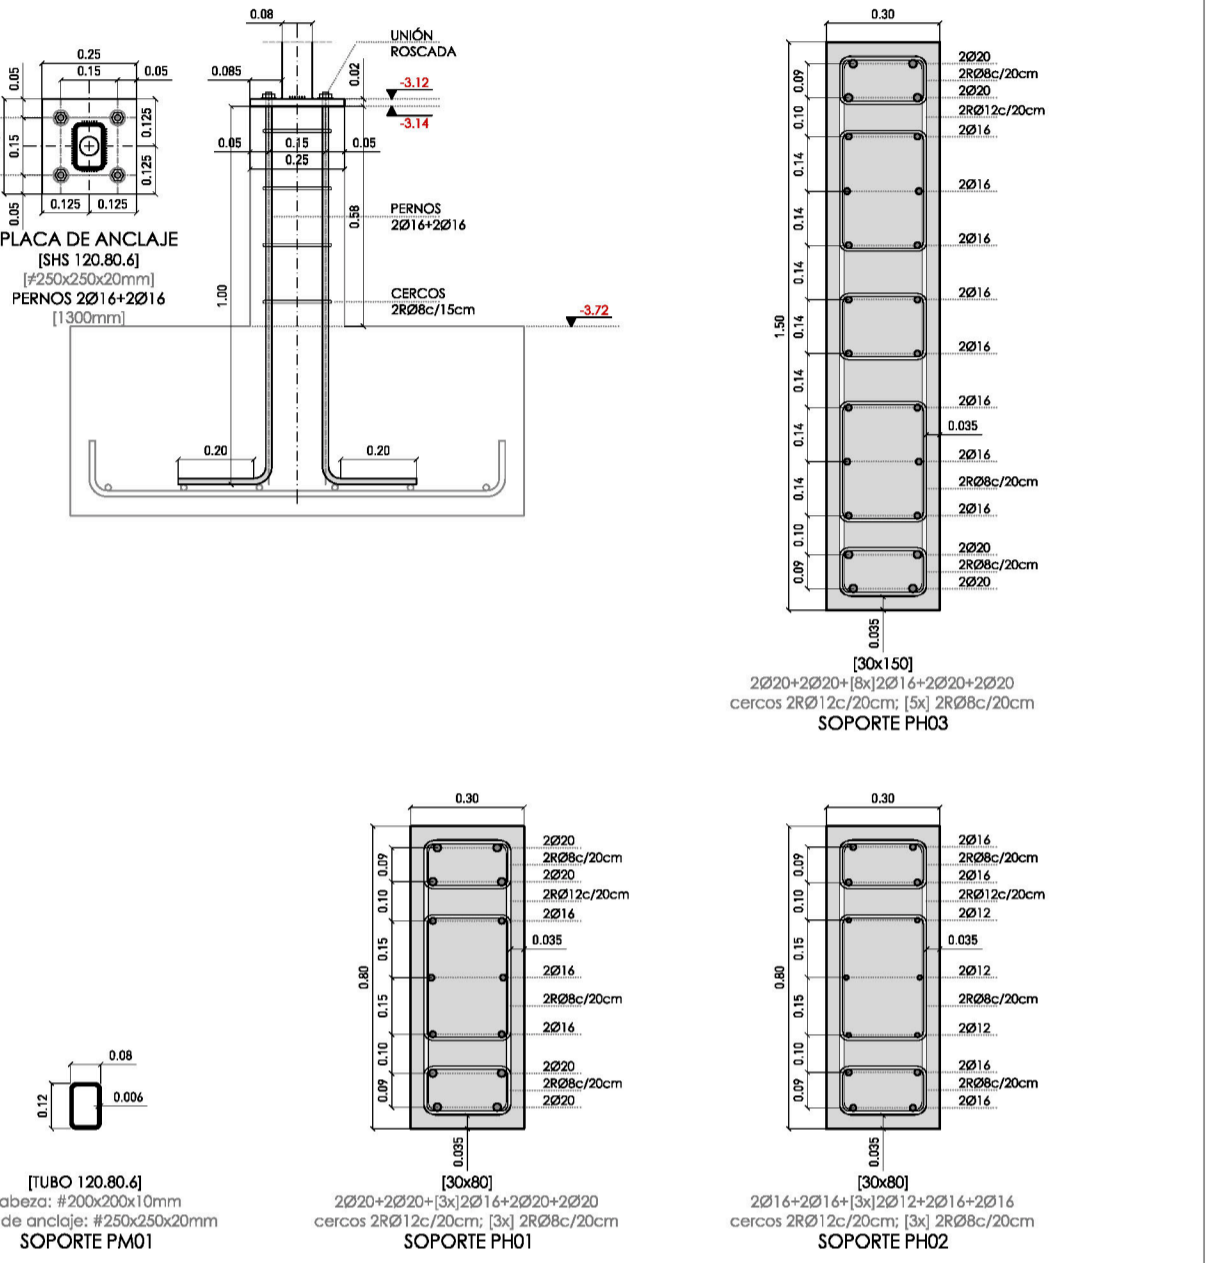


ESCALA: 1/20

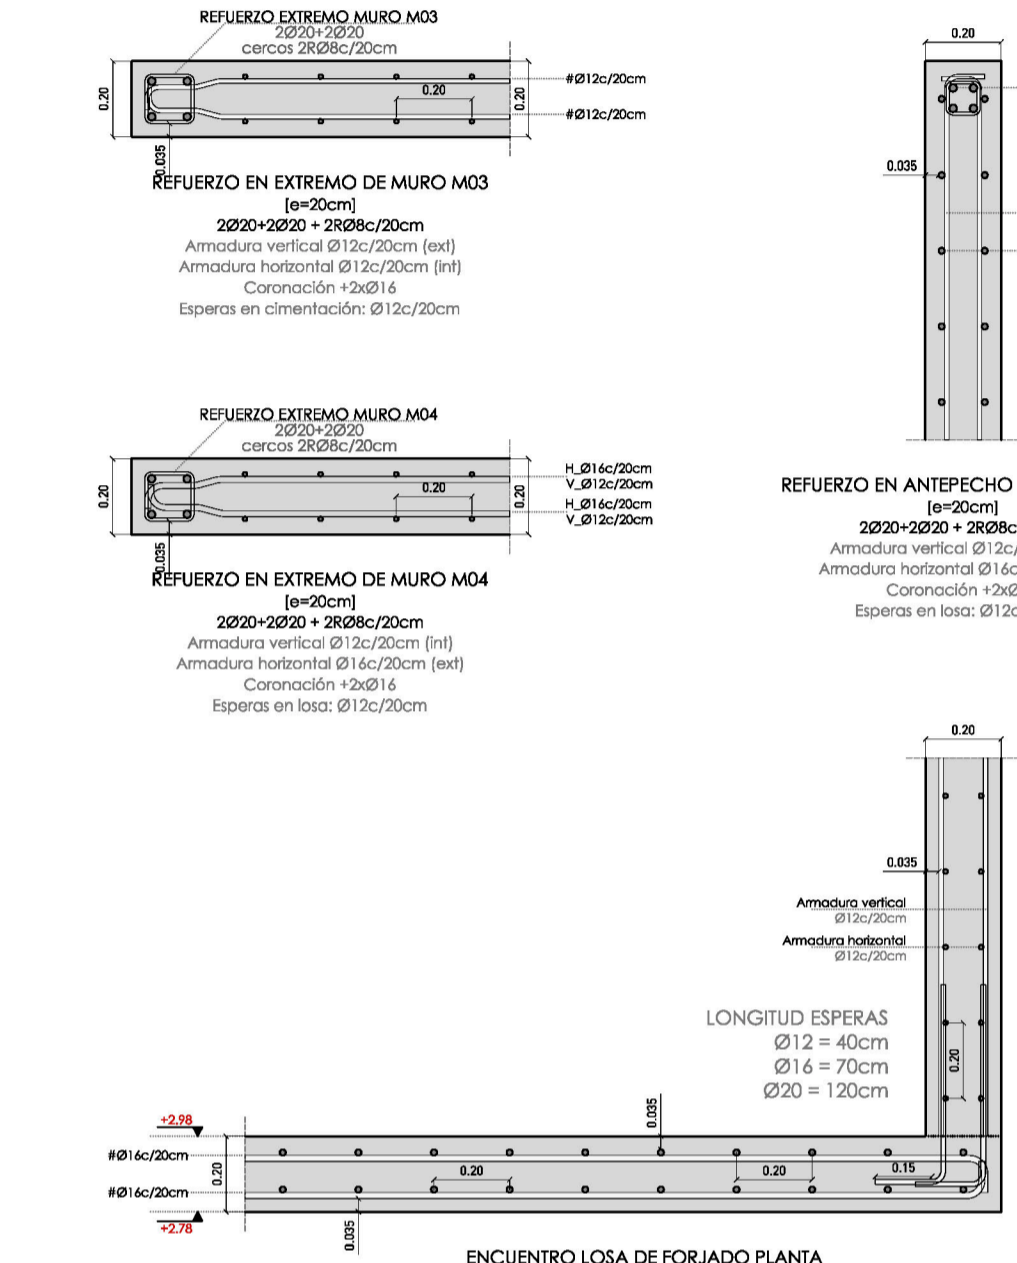


DETALLES MUROS

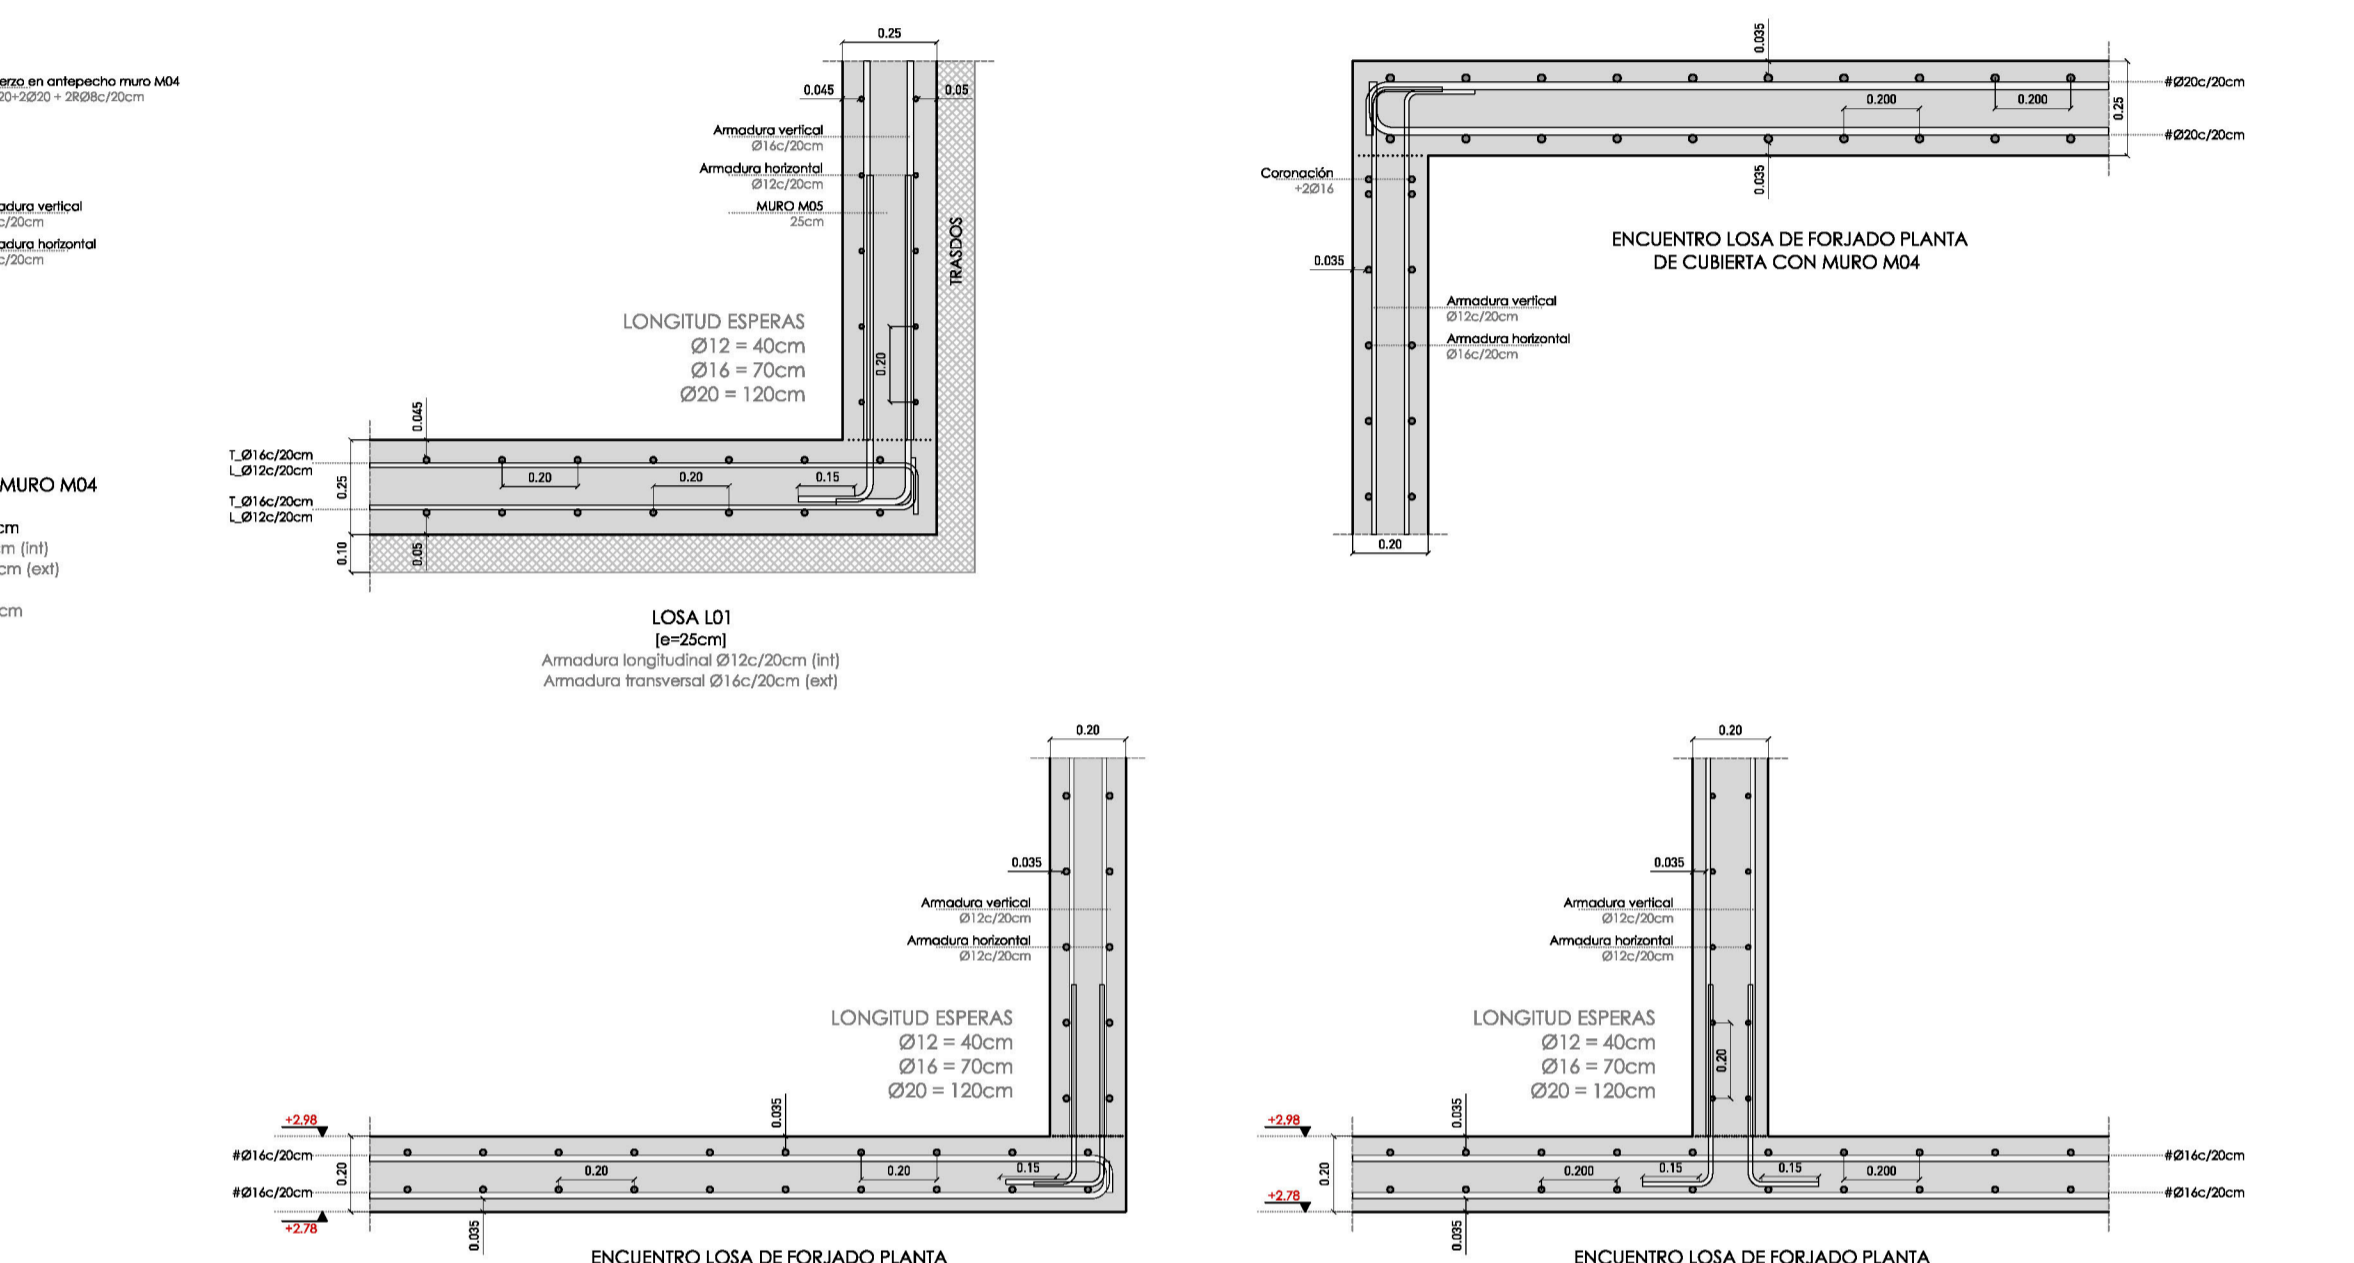


ESCALA: 1/20

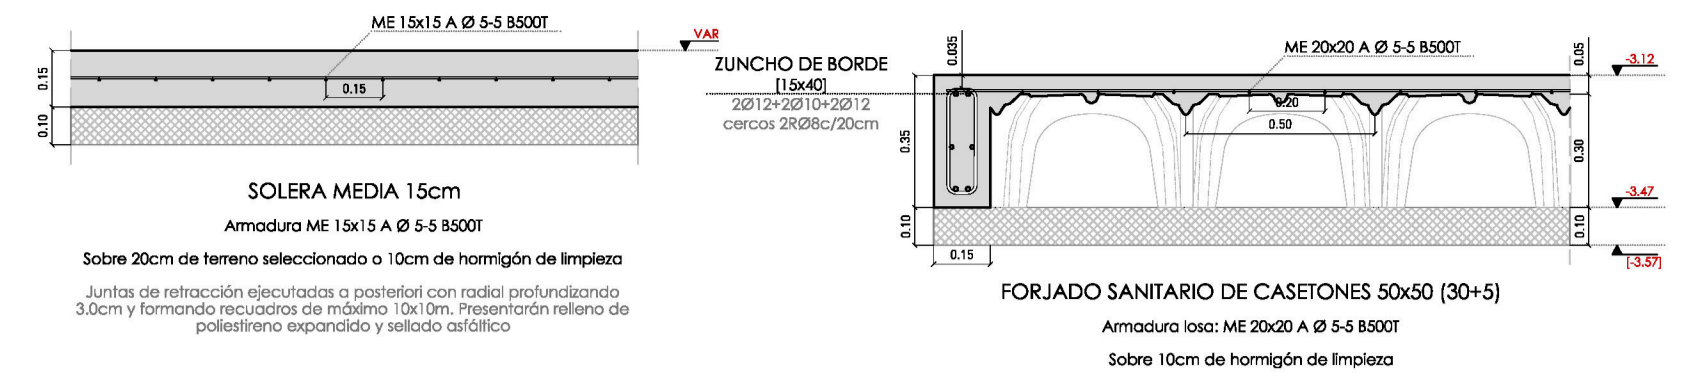


FORJADO PLANTA SÓTANO ESCALA: 1/20

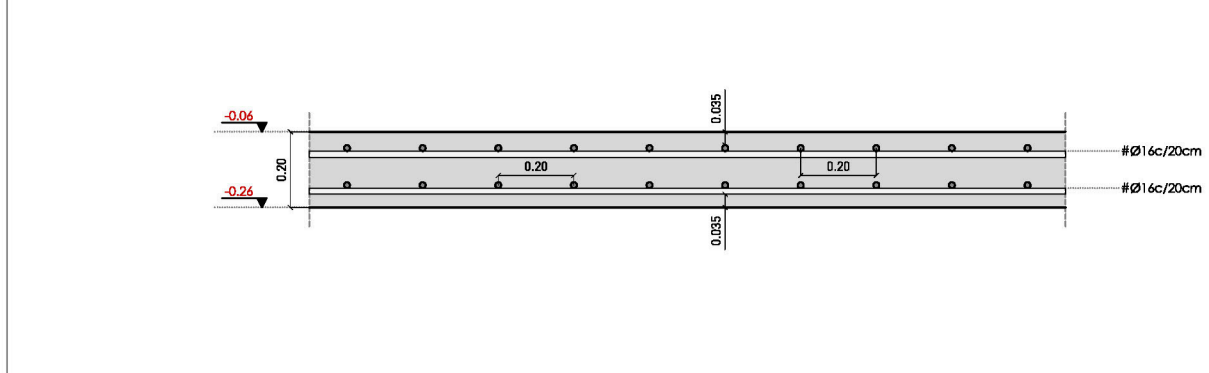


FORJADO PLANTA BAJA ESCALA: 1/20

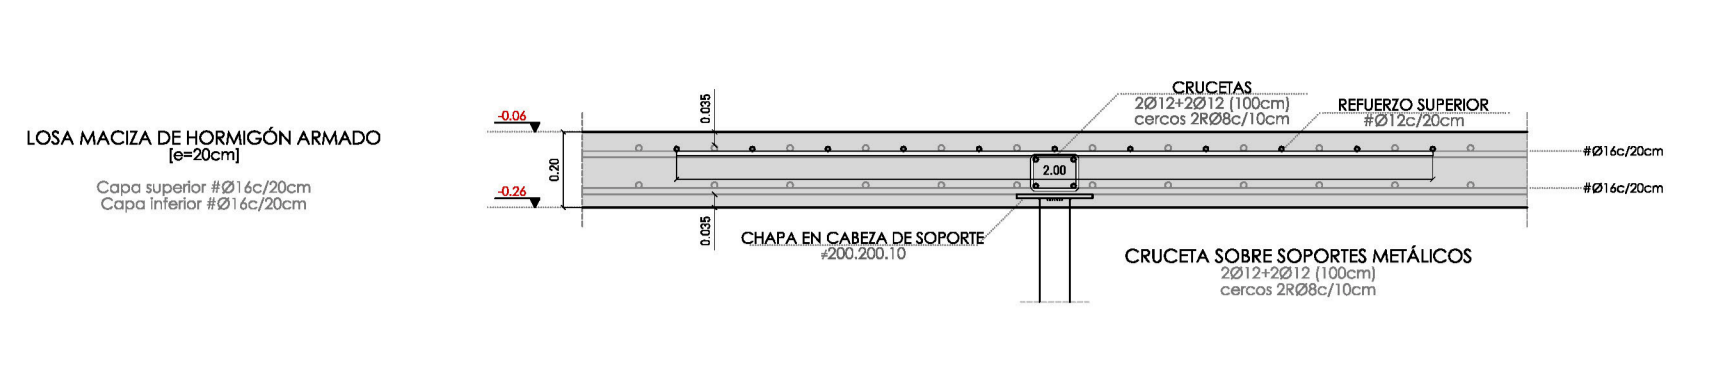


FORJADO PLANTA BAJA ESCALA: 1/20

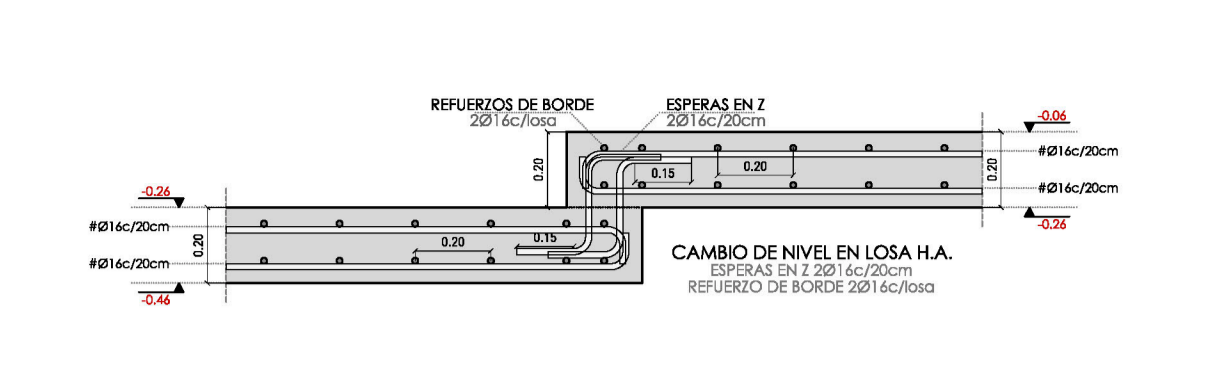


FORJADO PLANTA BAJA ESCALA: 1/20

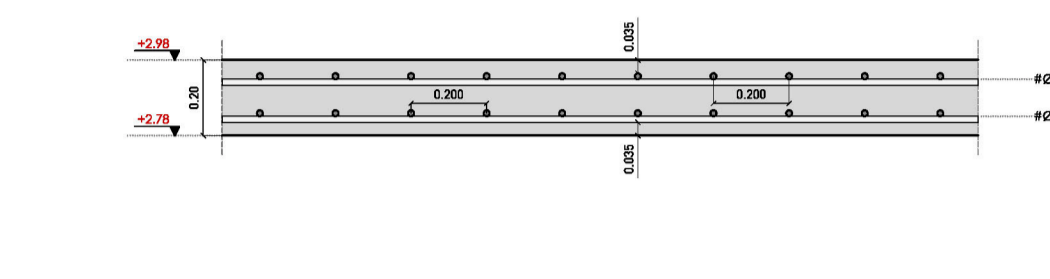


FORJADO PLANTA BAJA CUBIERTA ESCALA: 1/20

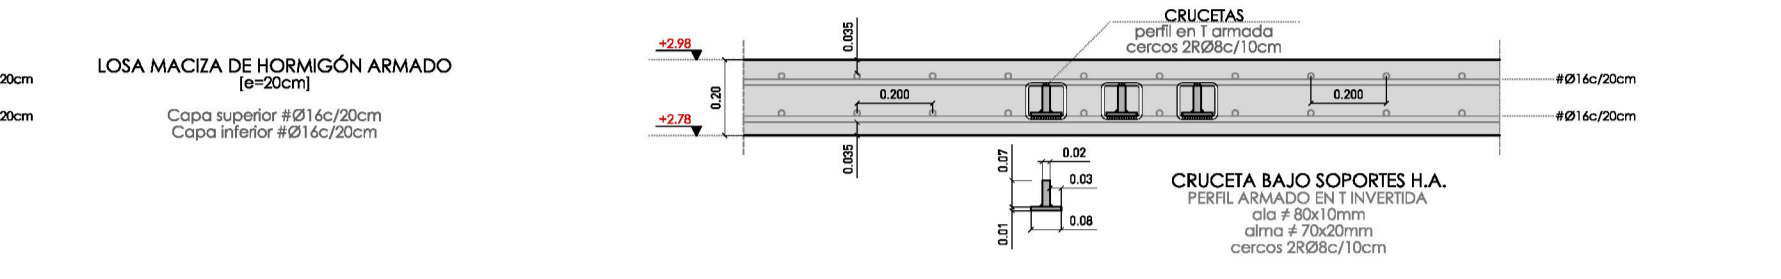


FORJADO PLANTA BAJA CUBIERTA ESCALA: 1/20

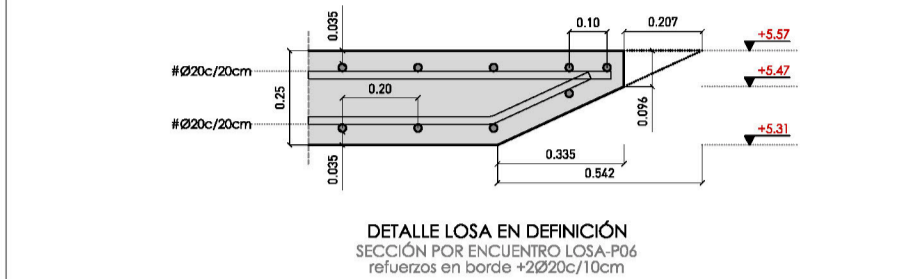


FORJADO PLANTA BAJA CUBIERTA ESCALA: 1/20

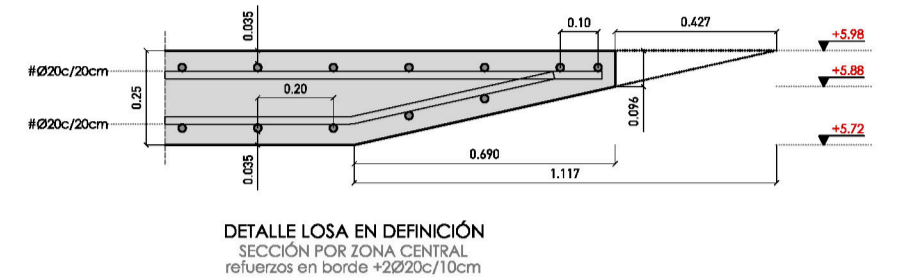


FORJADO PLANTA BAJA CUBIERTA ESCALA: 1/20

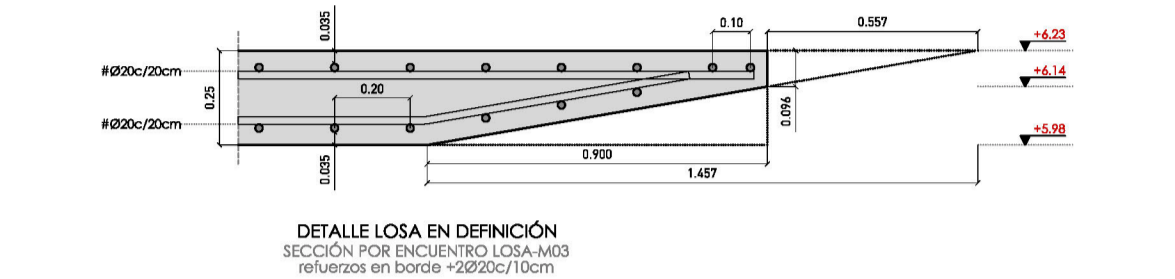


FORJADO PLANTA BAJA CUBIERTA ESCALA: 1/20

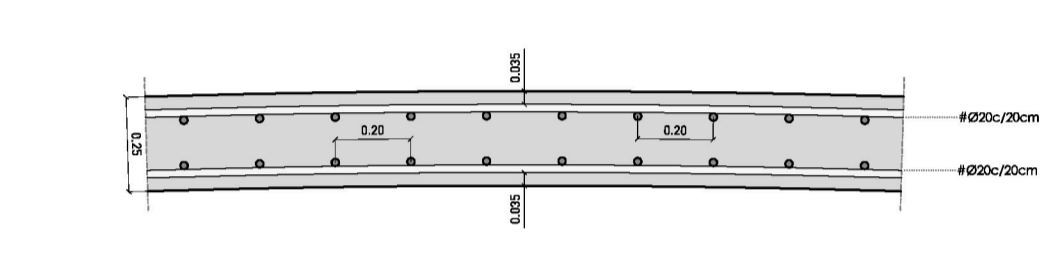


FORJADO PLANTA BAJA CUBIERTA ESCALA: 1/20

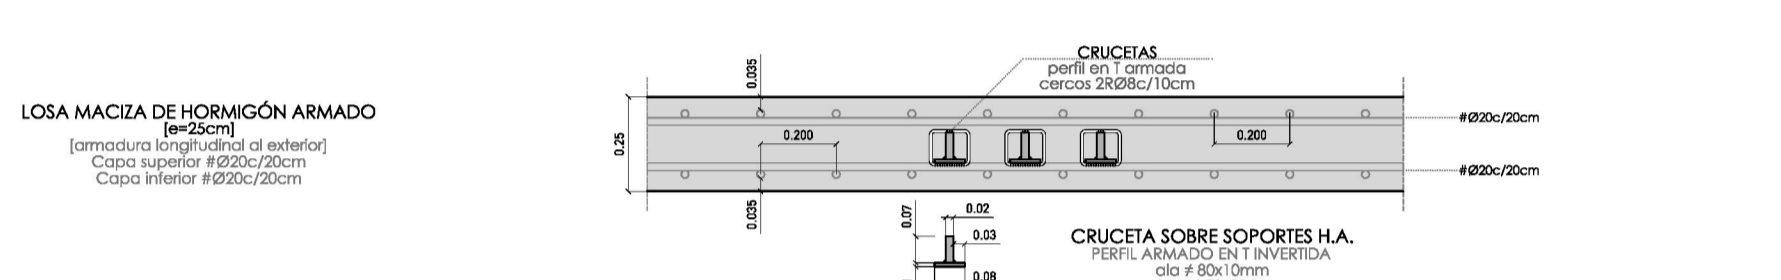

FORJADO PLANTA BAJA CUBIERTA ESCALA: 1/20

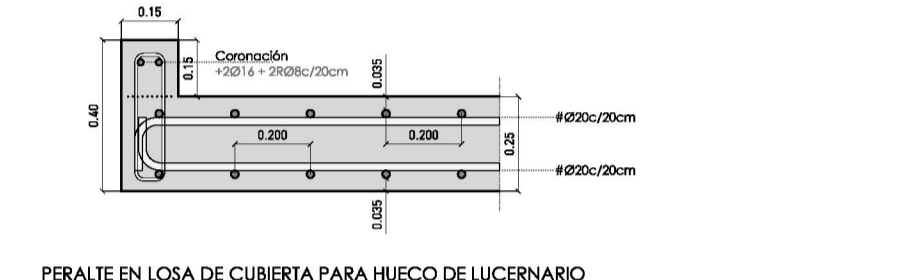


FORJADO PLANTA BAJA CUBIERTA ESCALA: 1/20

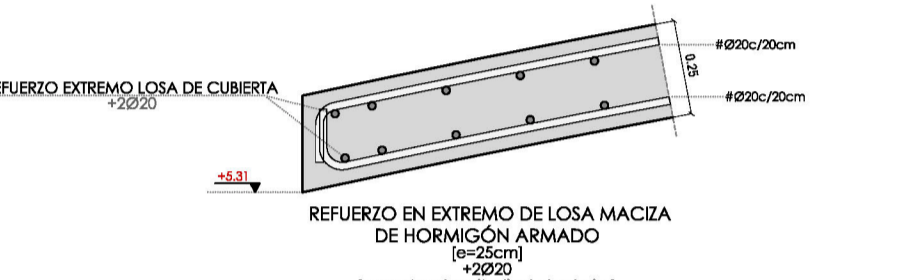


FORJADO PLANTA BAJA CUBIERTA ESCALA: 1/20




FORJADO PLANTA BAJA CUBIERTA ESCALA: 1/20

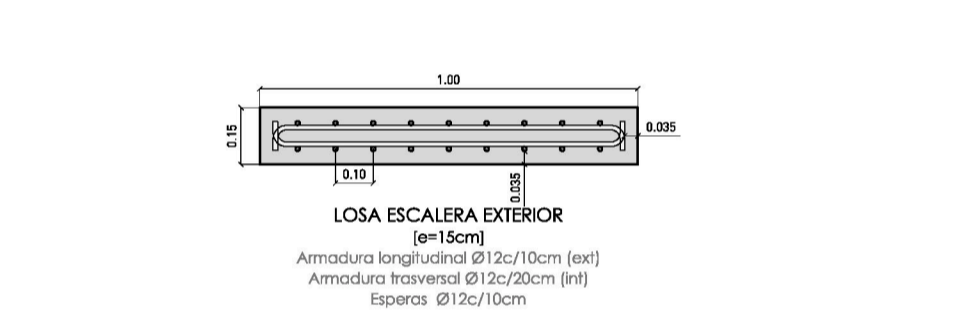


SECCIÓN ESCALERA EXTERIOR ESCALA: 1/20

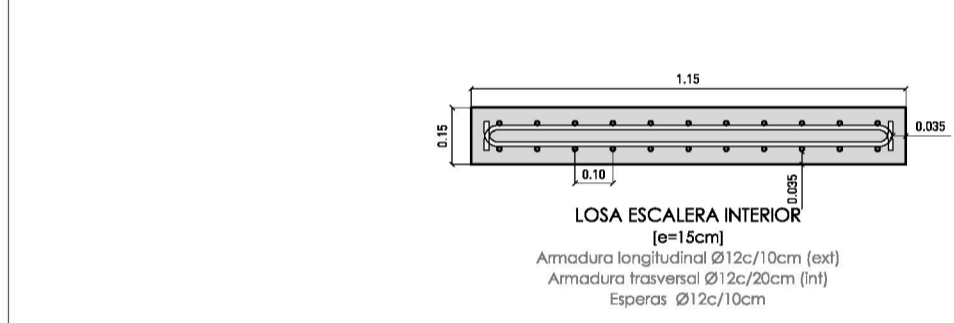


SECCIÓN ESCALERA INTERIOR ESCALA: 1/20

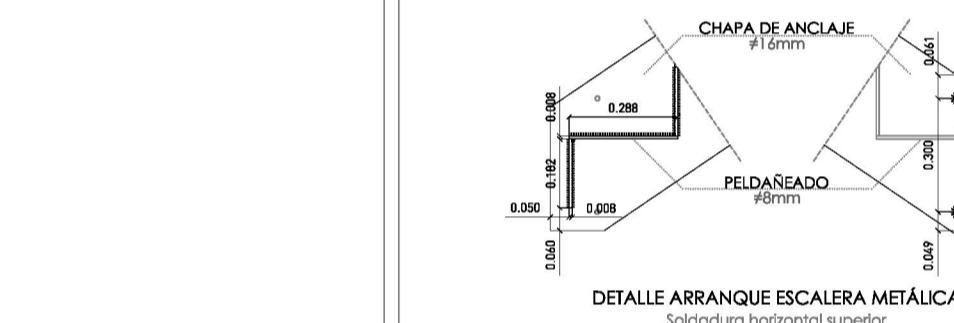


DETALLES ESCALERA METÁLICA ESCALA: 1/20

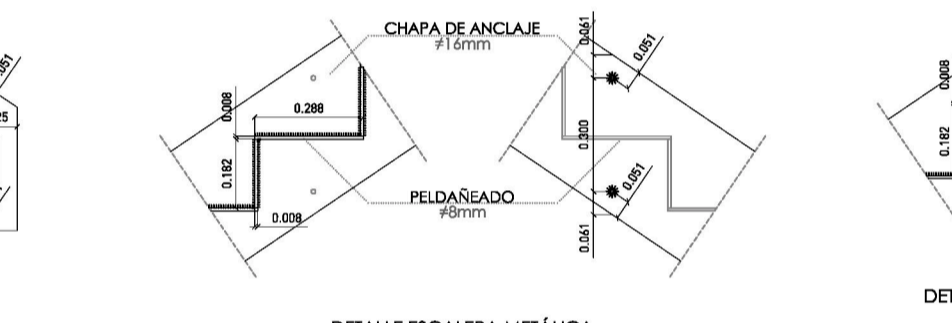


DETALLES ESCALERA METÁLICA ESCALA: 1/20

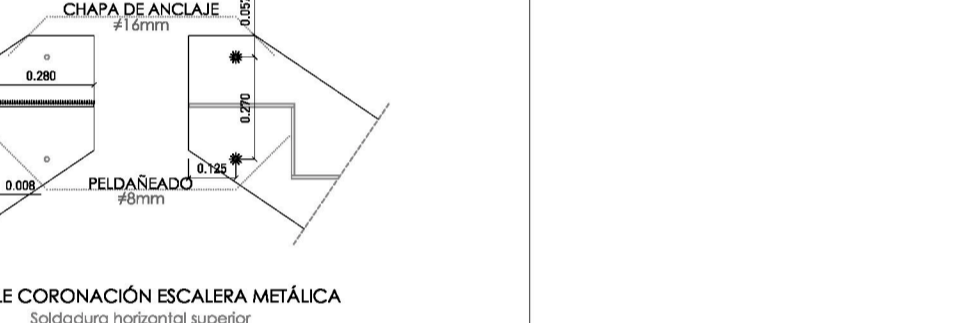


DETALLES ESCALERA METÁLICA ESCALA: 1/20

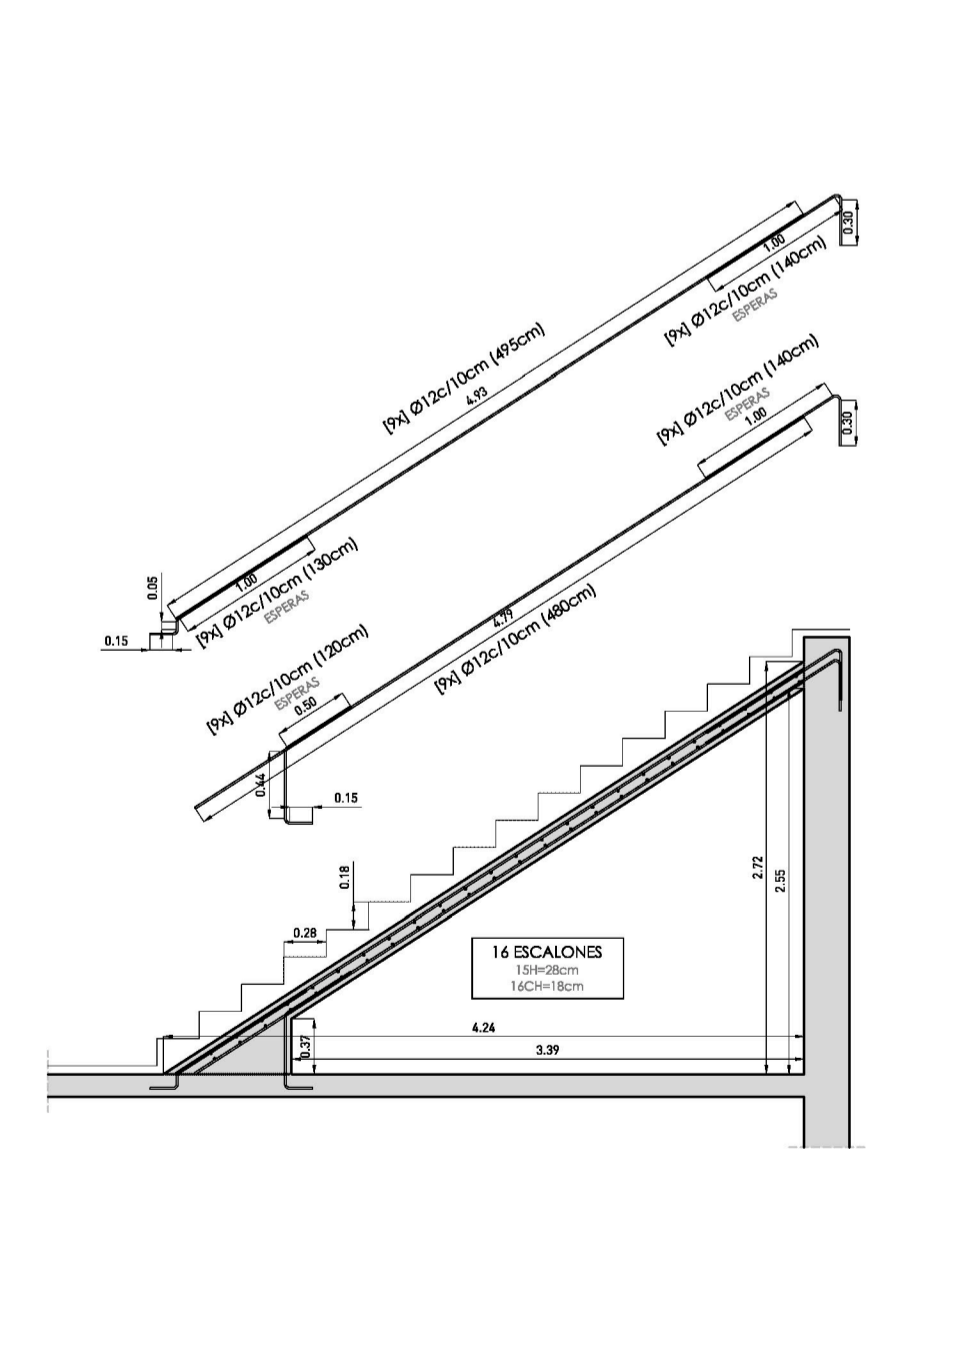


ARMADO ESCALERA EXTERIOR ESCALA: 1/50

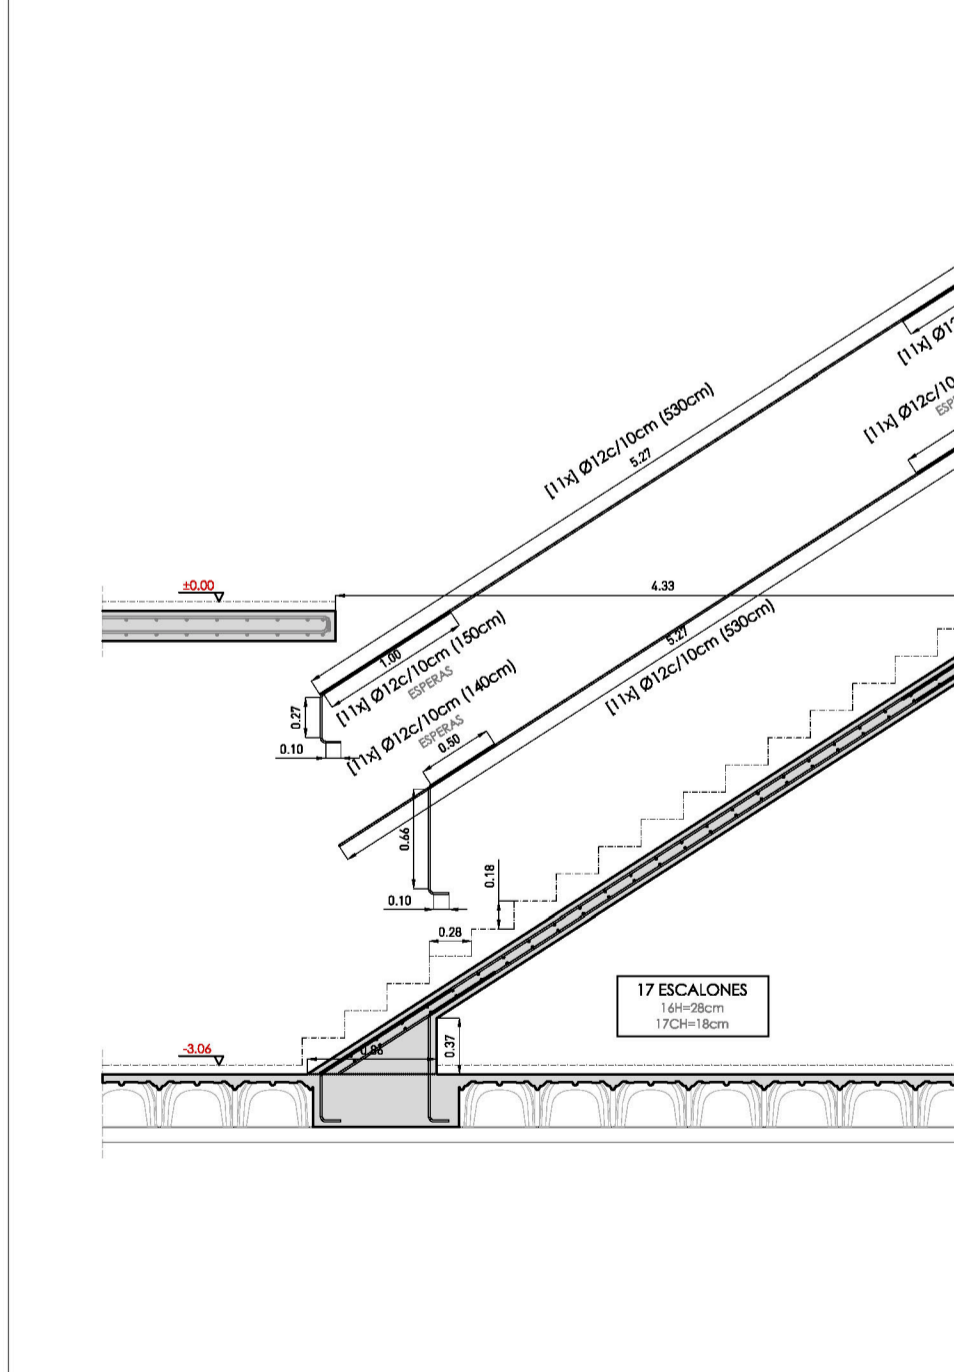


ARMADO ESCALERA INTERIOR ESCALA: 1/50

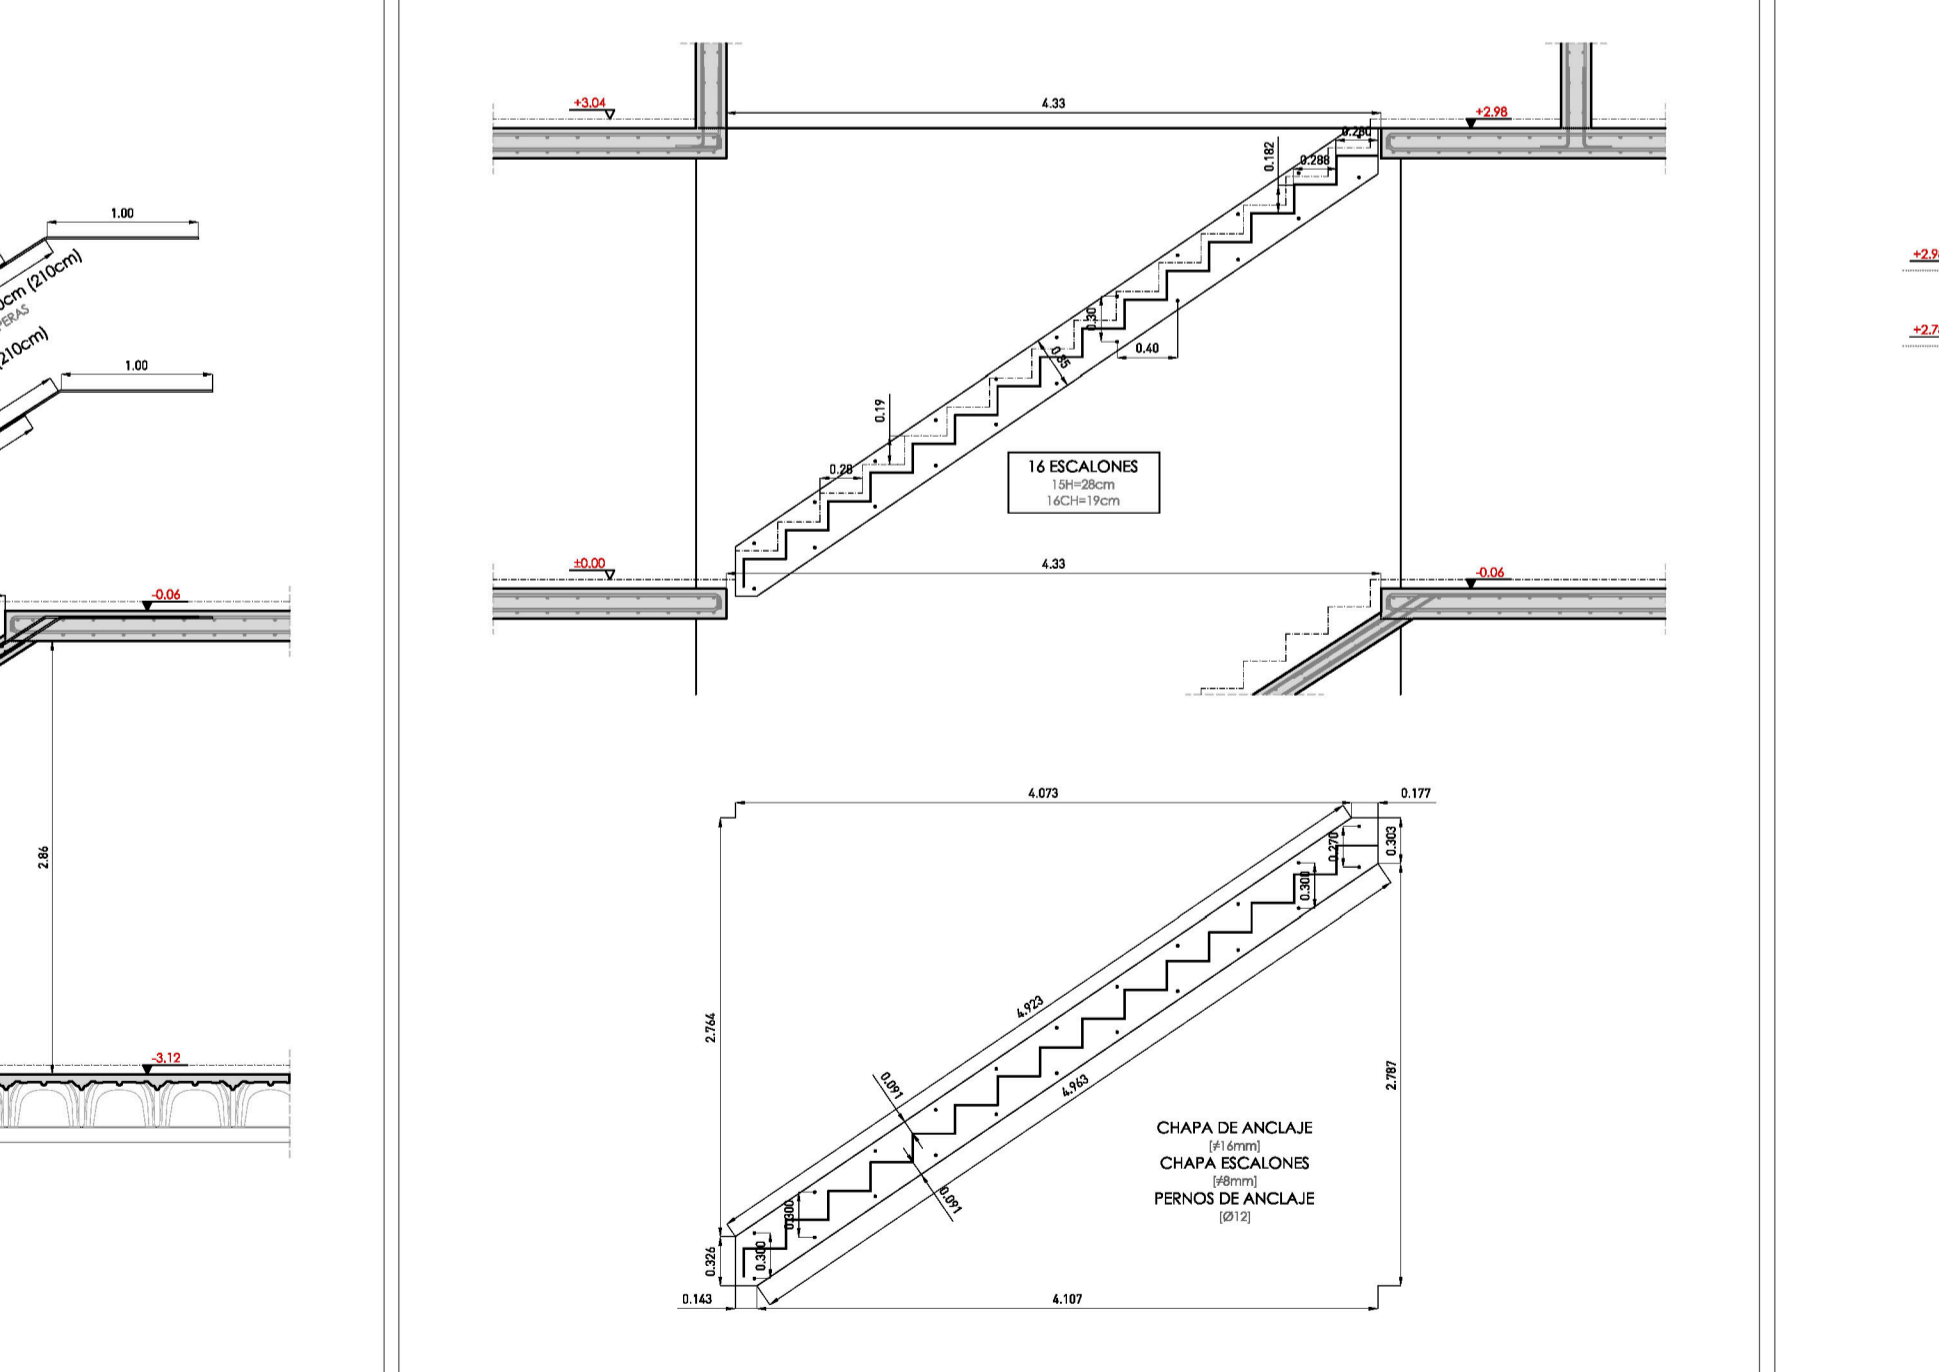

SECCIÓN ESCALERA METÁLICA ESCALA: 1/50

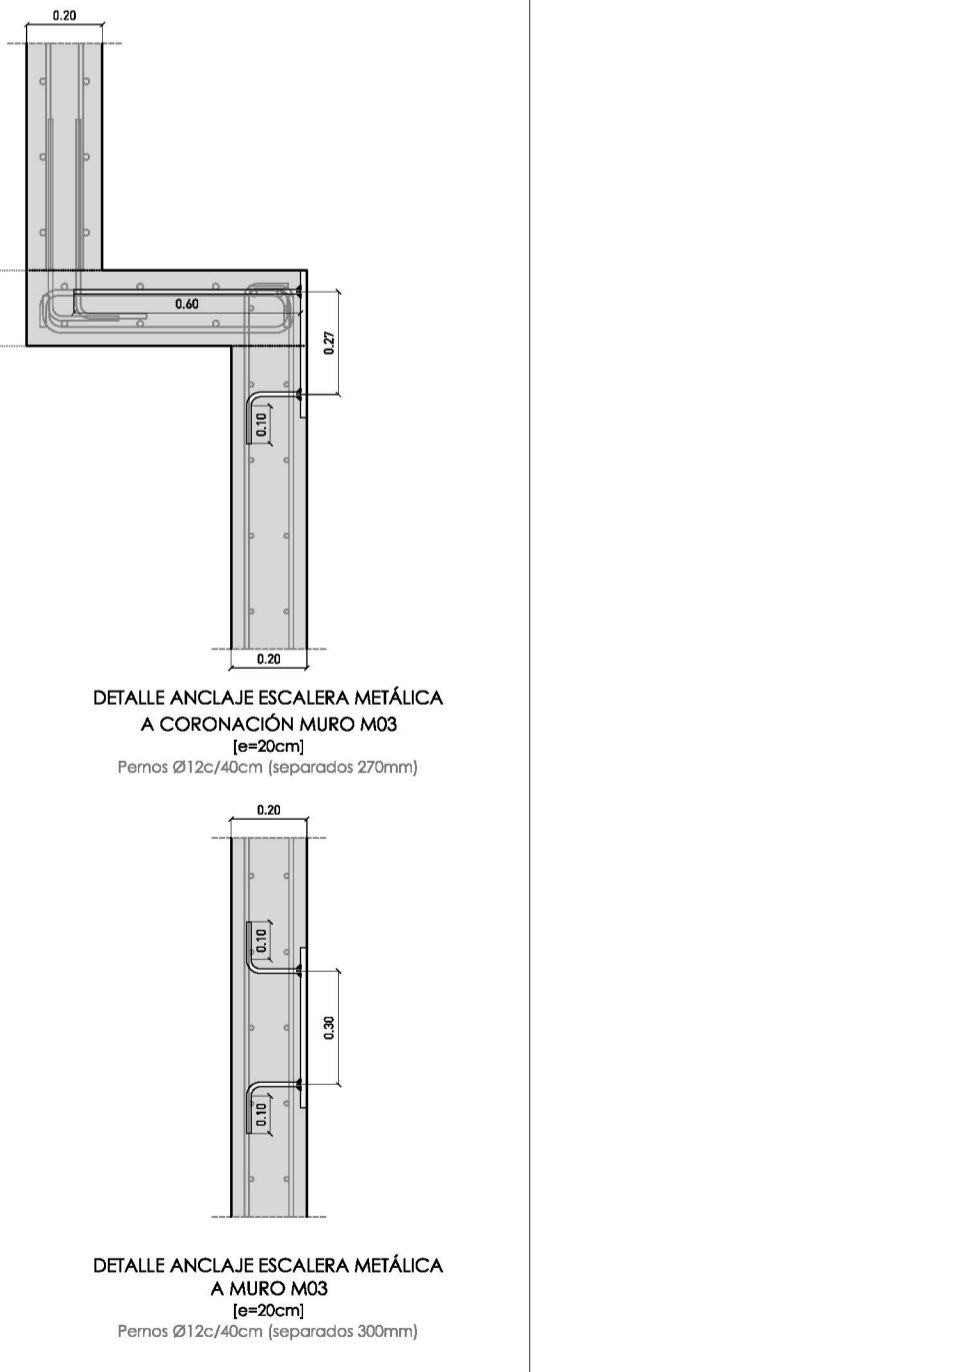


ANCLAJE ESCALERA METÁLICA ESCALA: 1/20

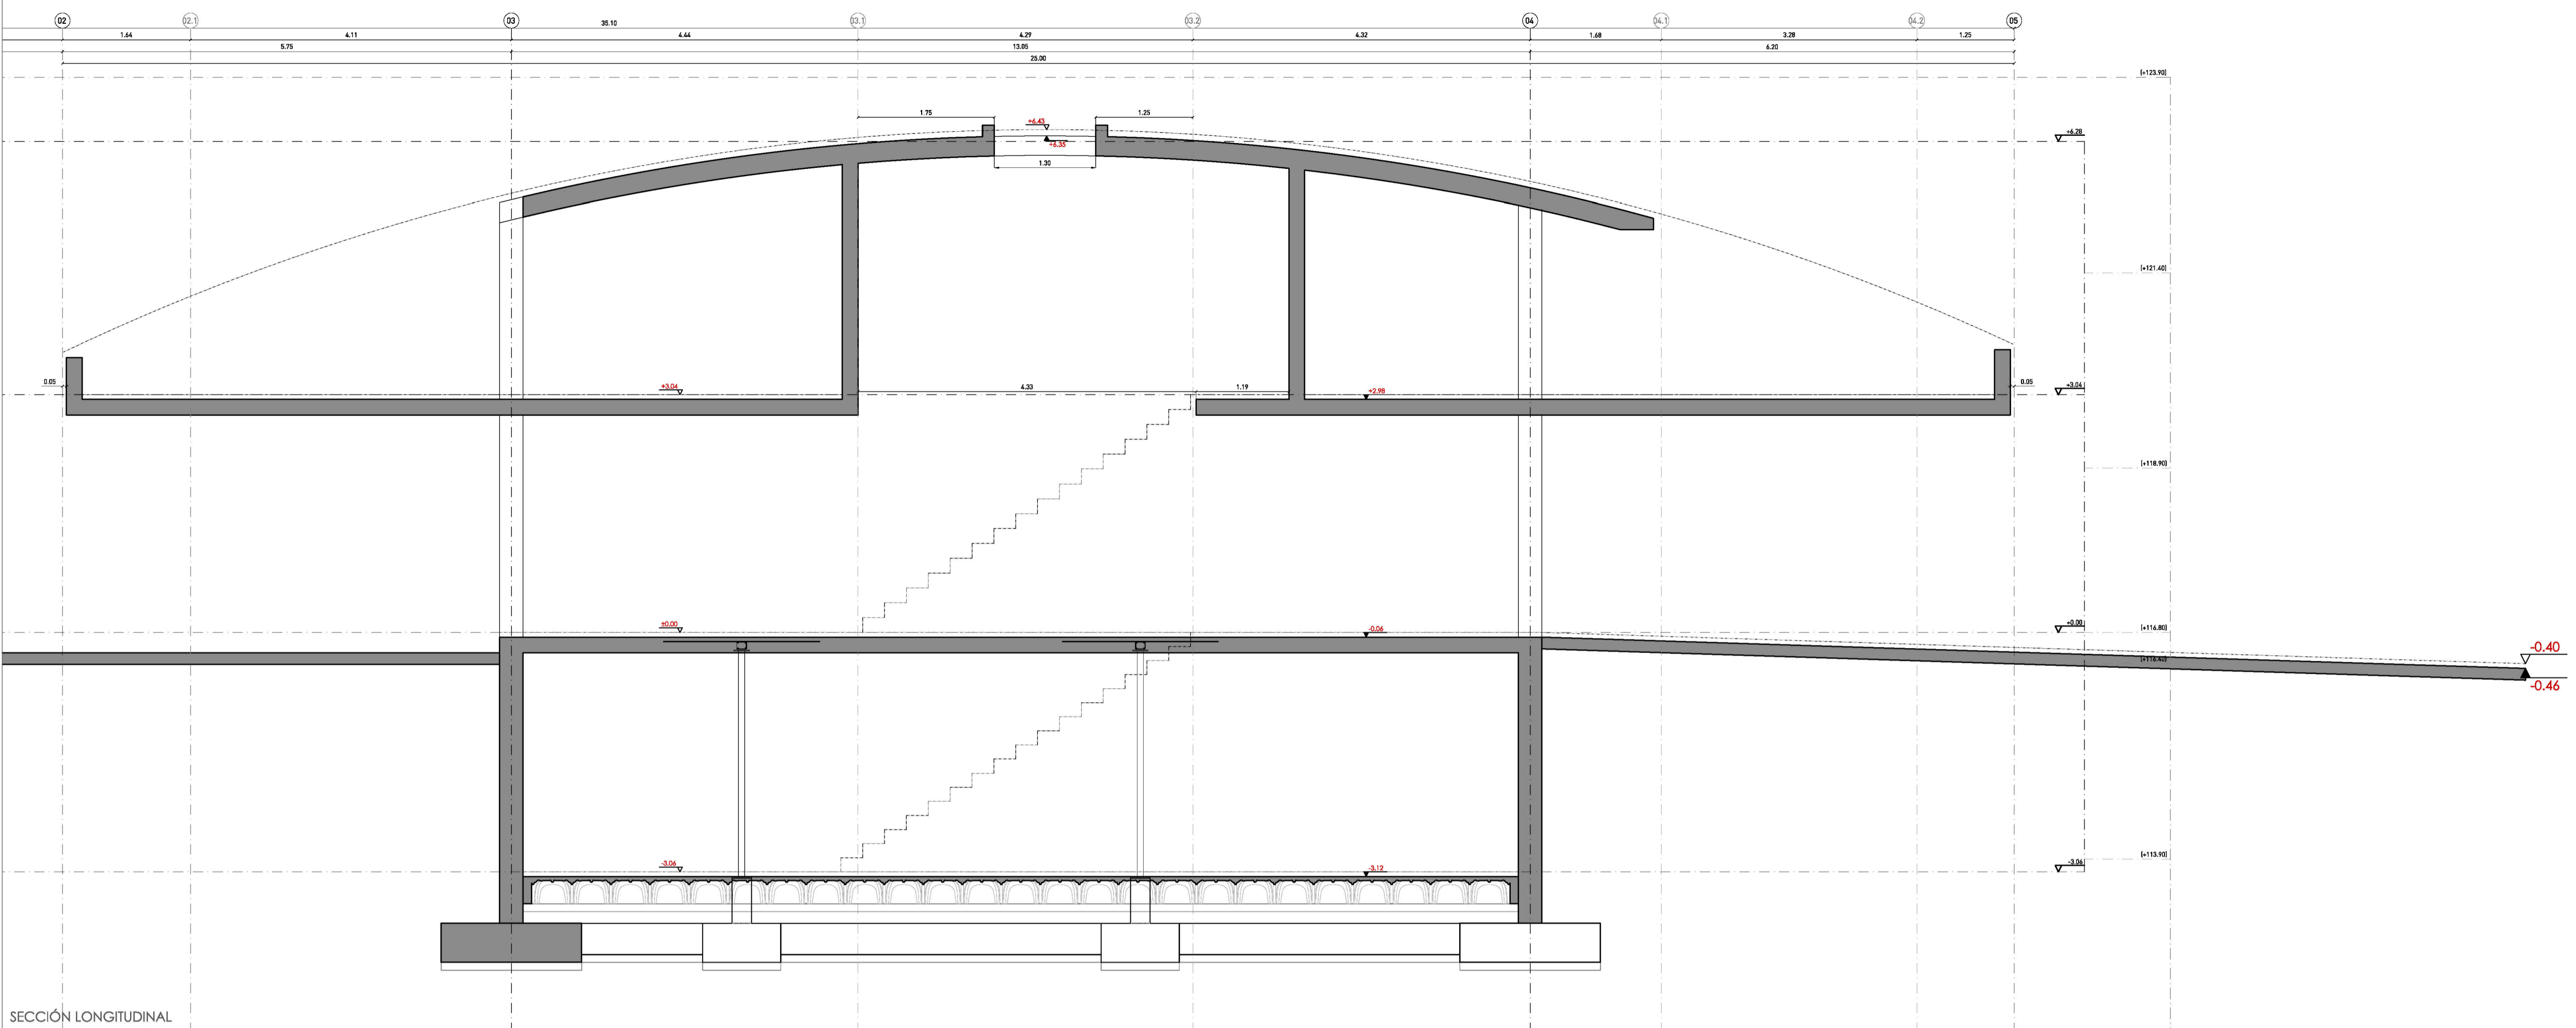


SECCIÓN LONGITUDINAL

ESCALA: 1/50

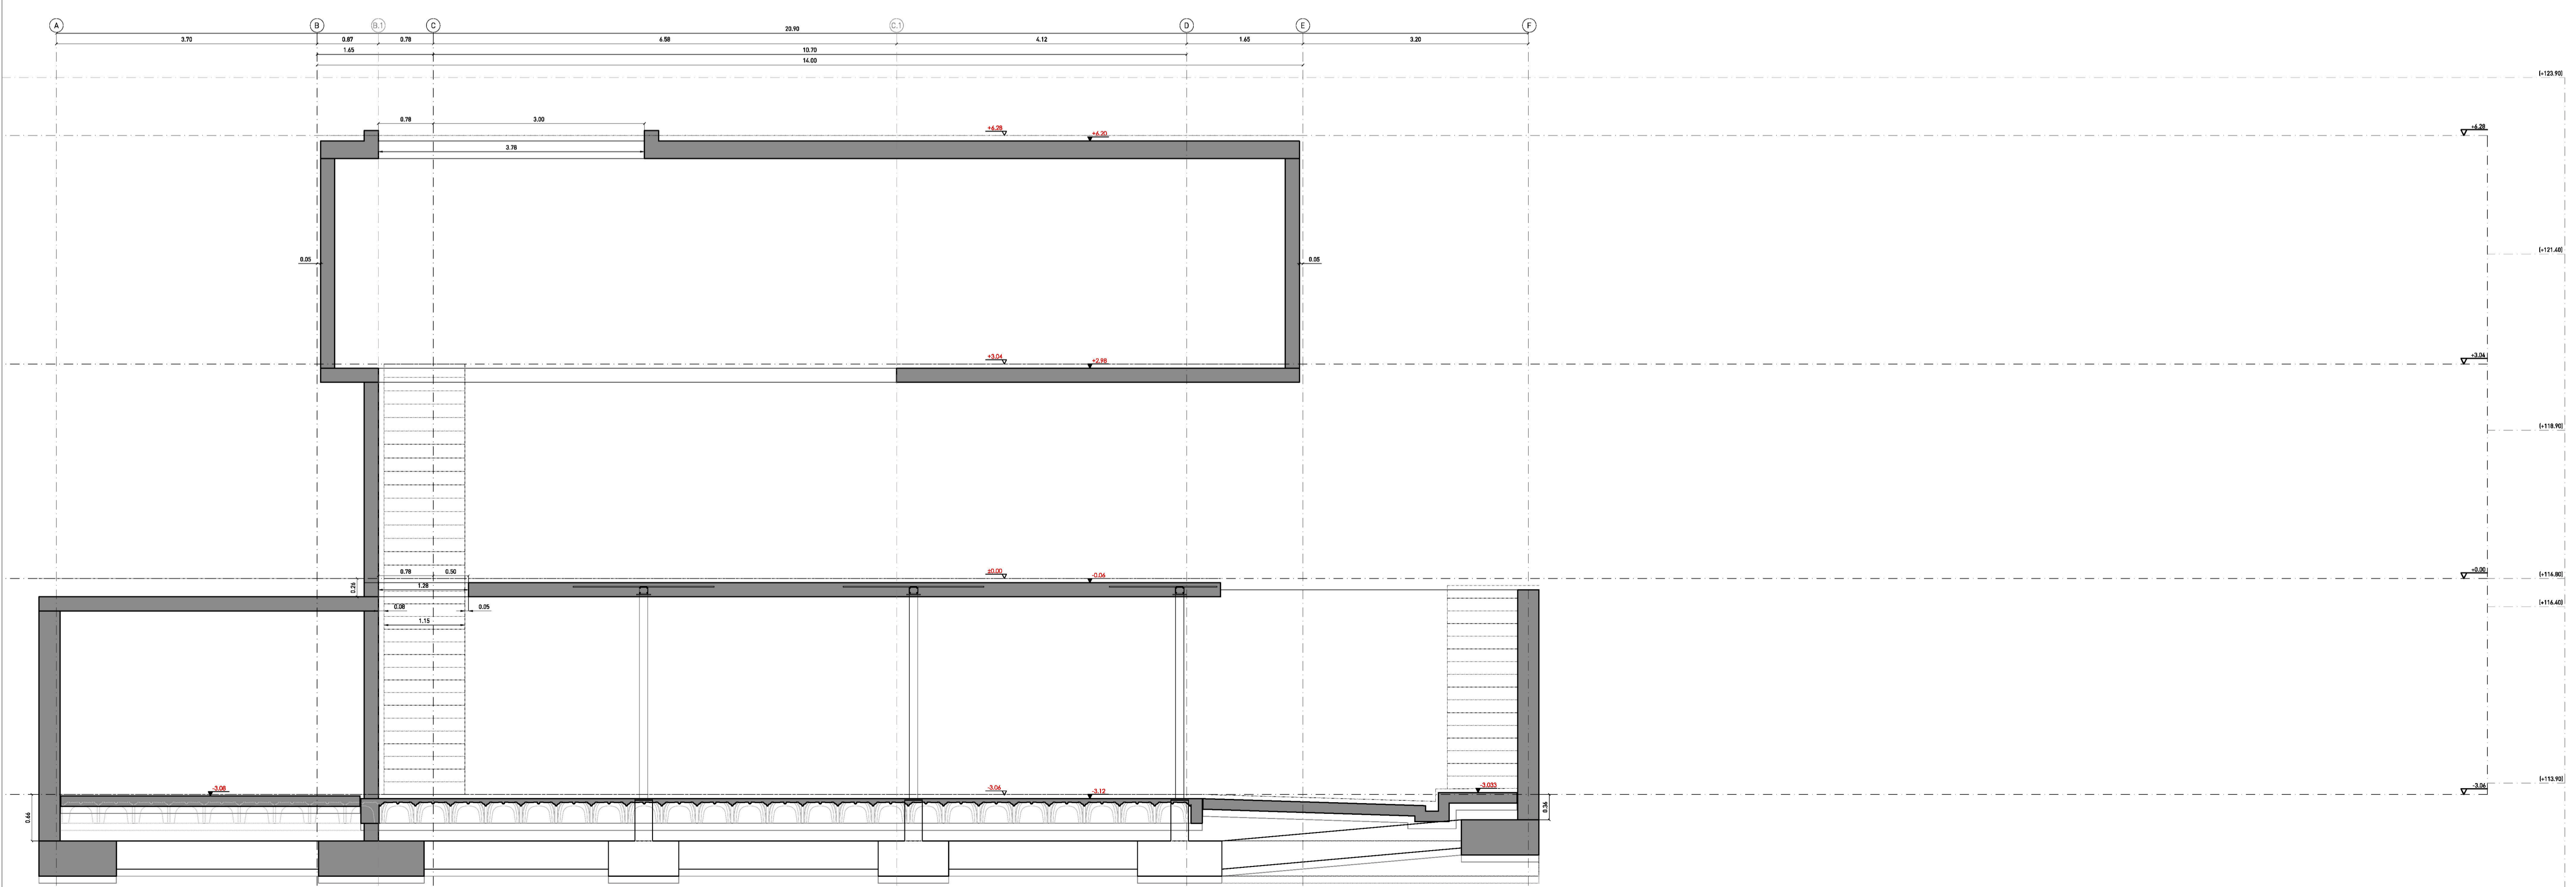

SECCIÓN TRANSVERSAL

ESCALA: 1/50

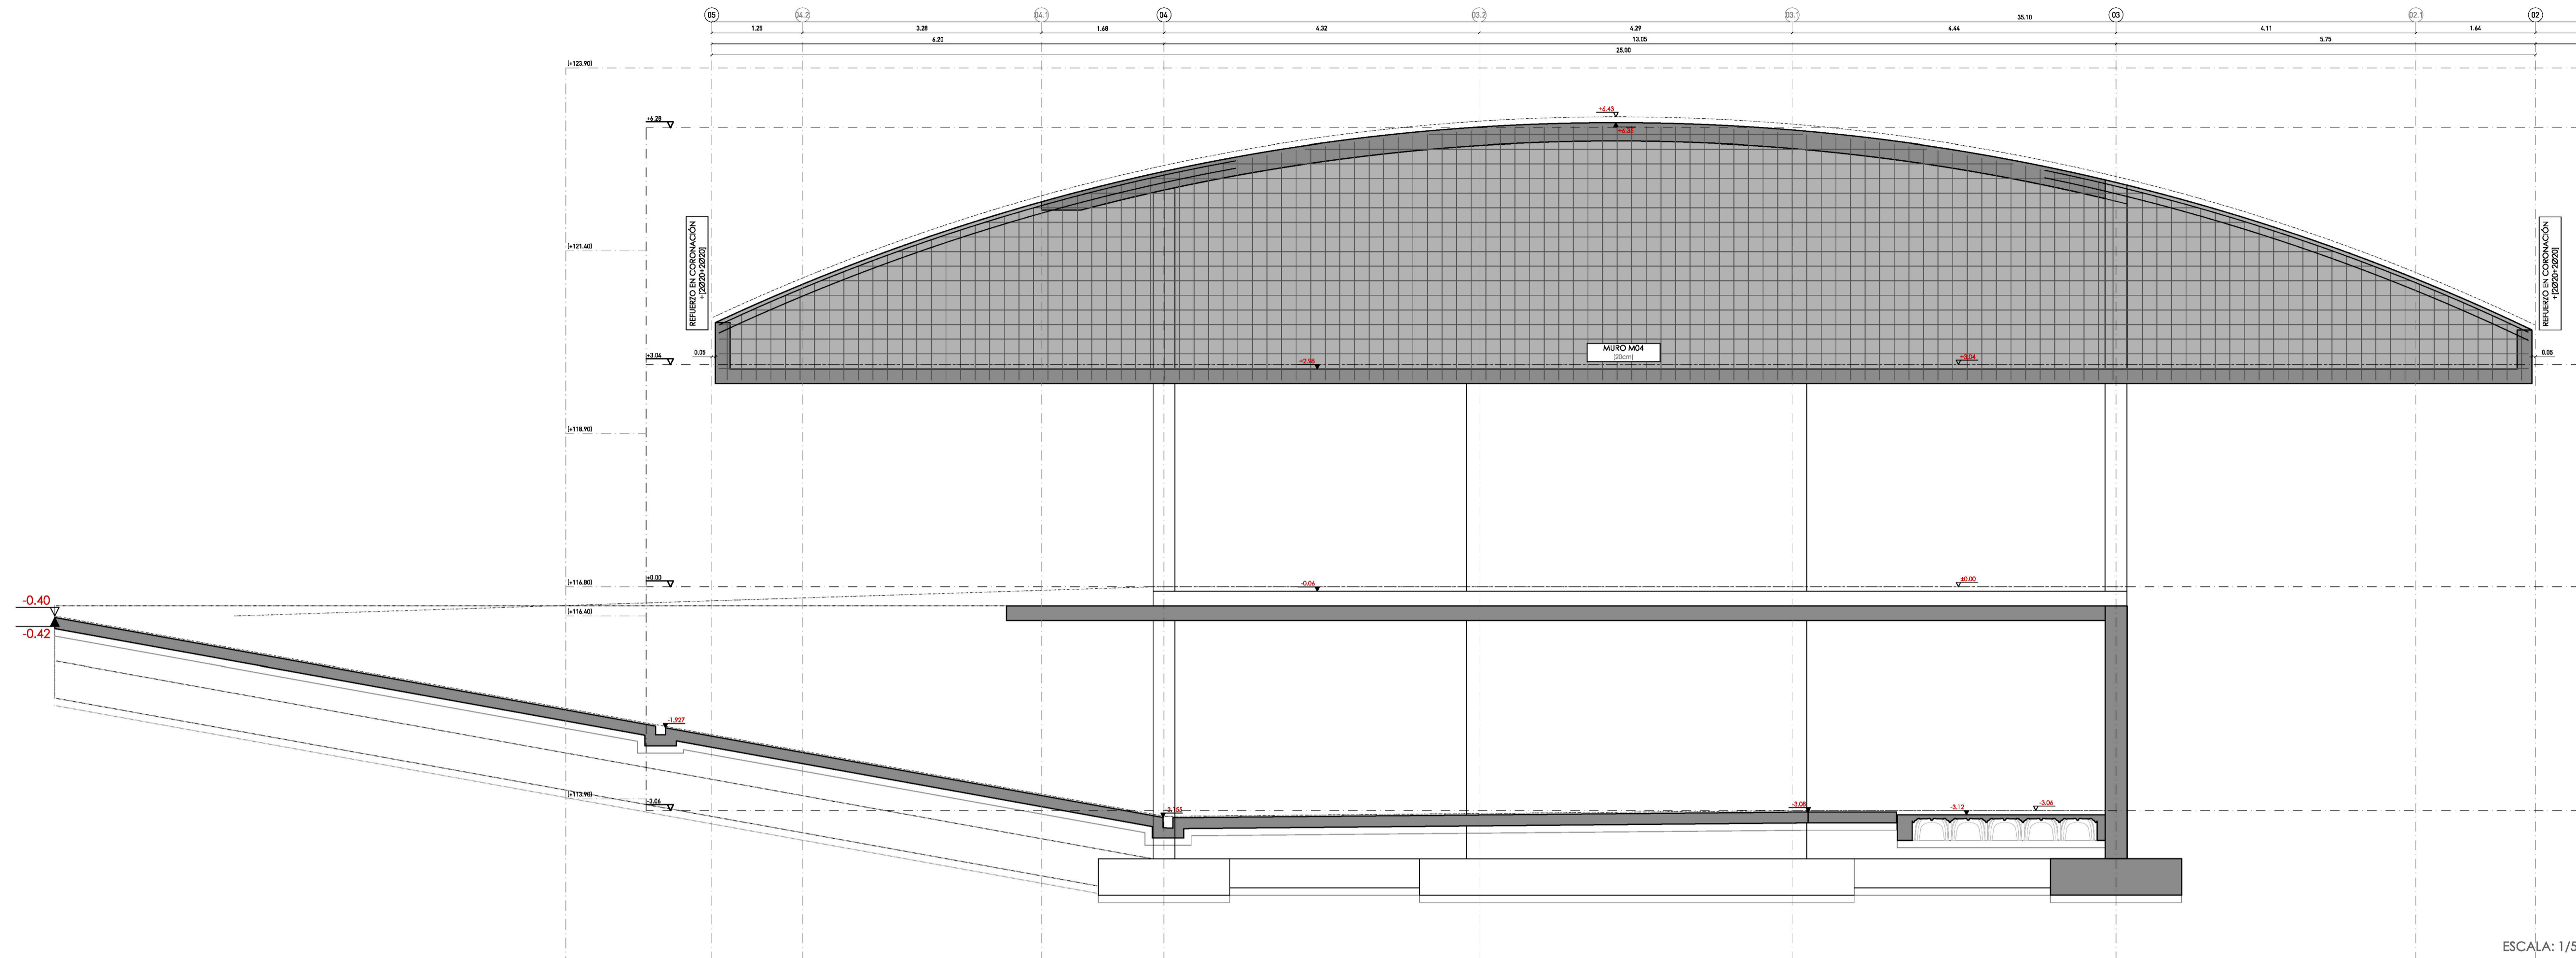

SECCION POR RAMPA GARAJE

ESCALA: 1/50

