


TALLER 15. PROYECTOS RESIDENCIALES.
INTERVENCIÓN Y OBRA NUEVA.

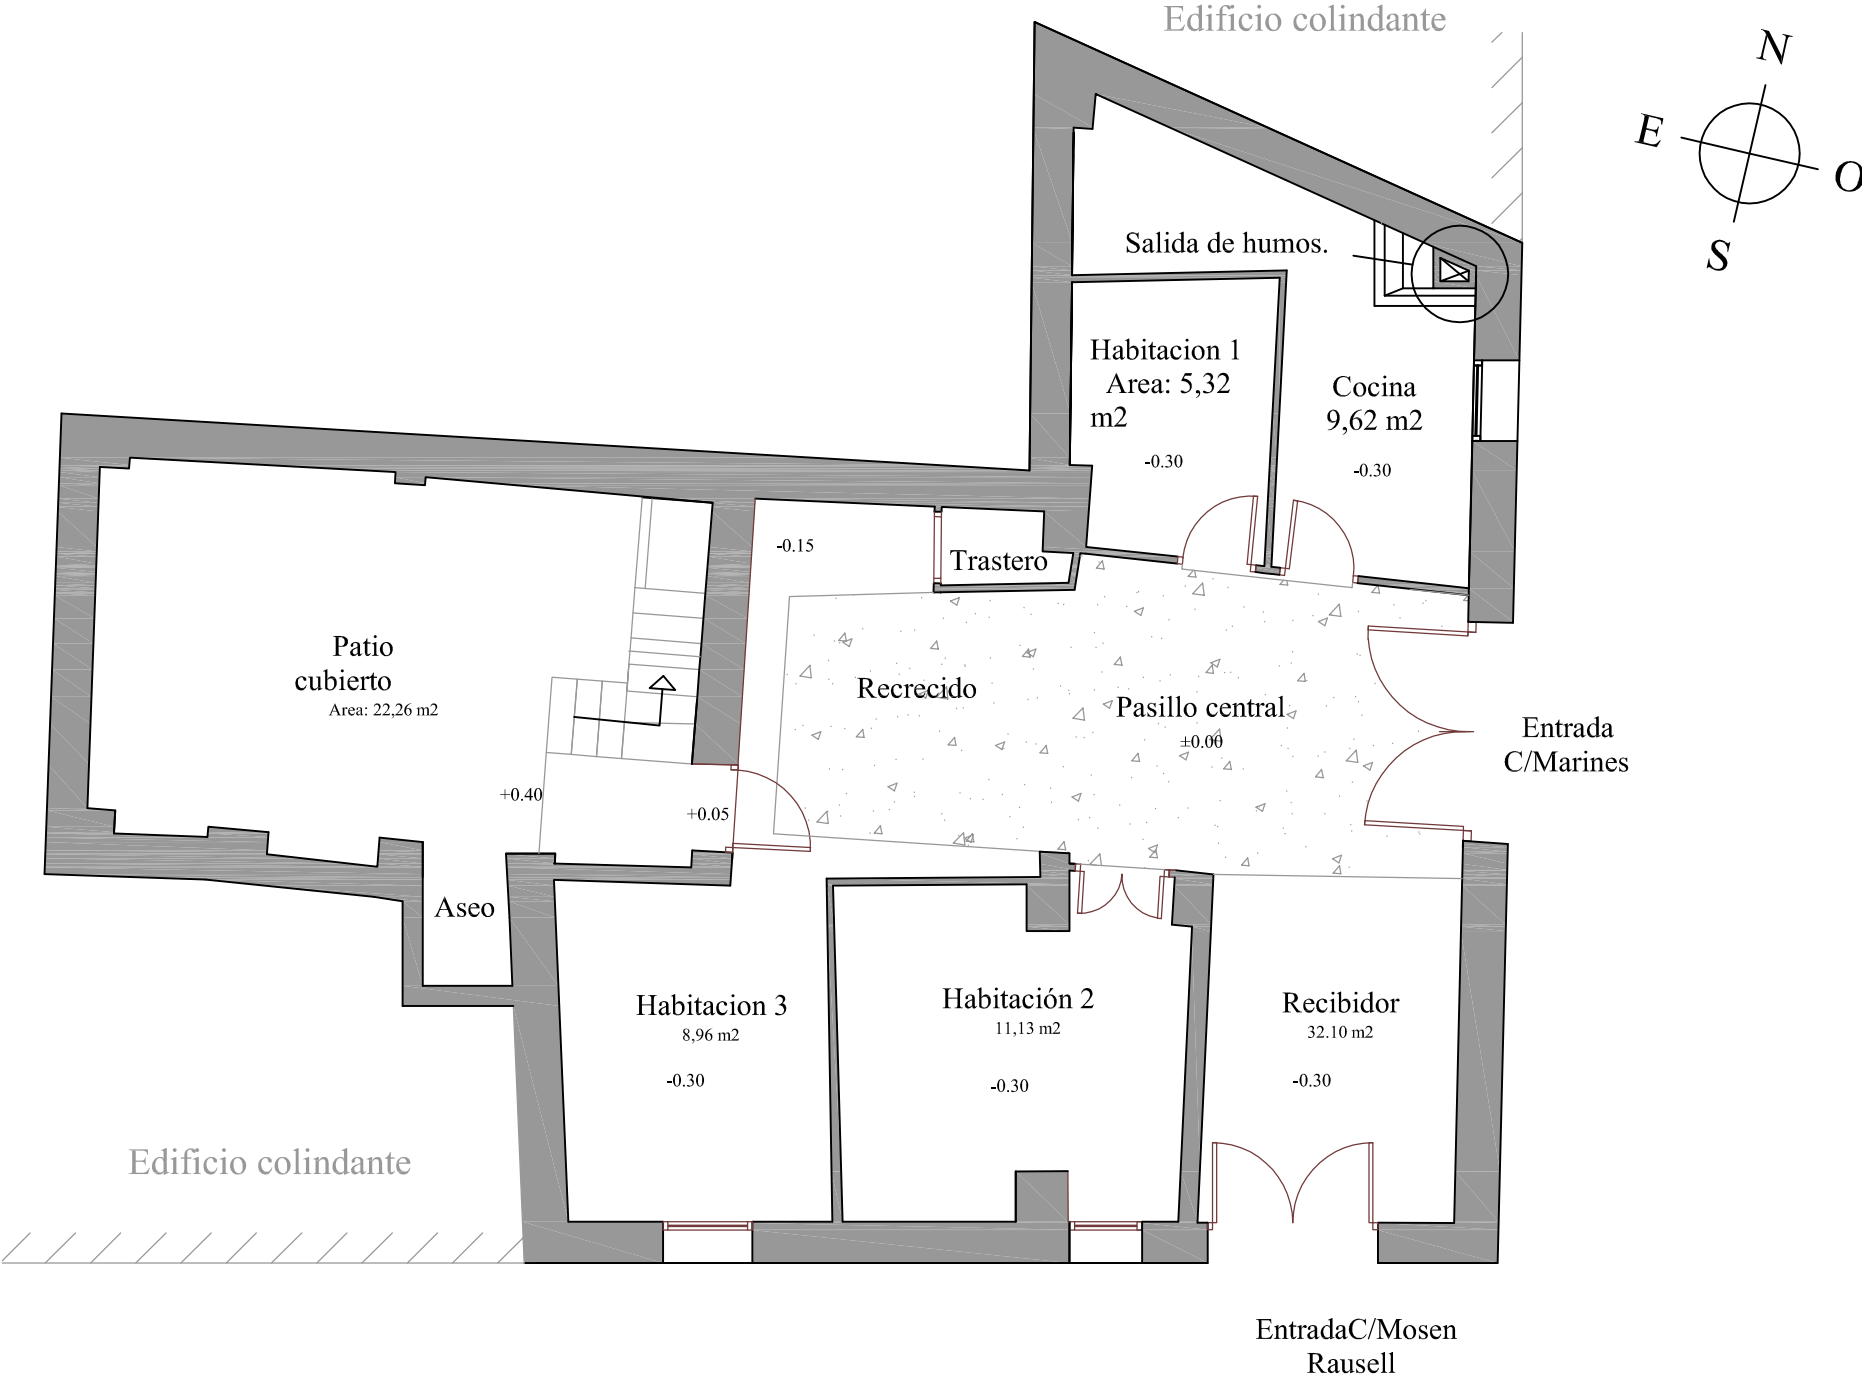

Alumno: JOAQUIN CASTELLS CHIVA

DISTRIBUCION ESTADO ACTUAL PLANTA BAJA

ESCALA: 1/75


Título PFG: ESTUDIO PREVIO Y PROPUESTA DE ACTUACIÓN EN VIVIENDA SITUADA EN C/MOSÉN RAUSELL 28

Tutores: CARMEN CÁRCEL GARCÍA
PEDRO VERDEJO GIMENO

AÑO 2012

PLANO 1

TALLER 15. PROYECTOS
RESIDENCIALES.
INTERVENCIÓN Y OBRA
NUEVA.

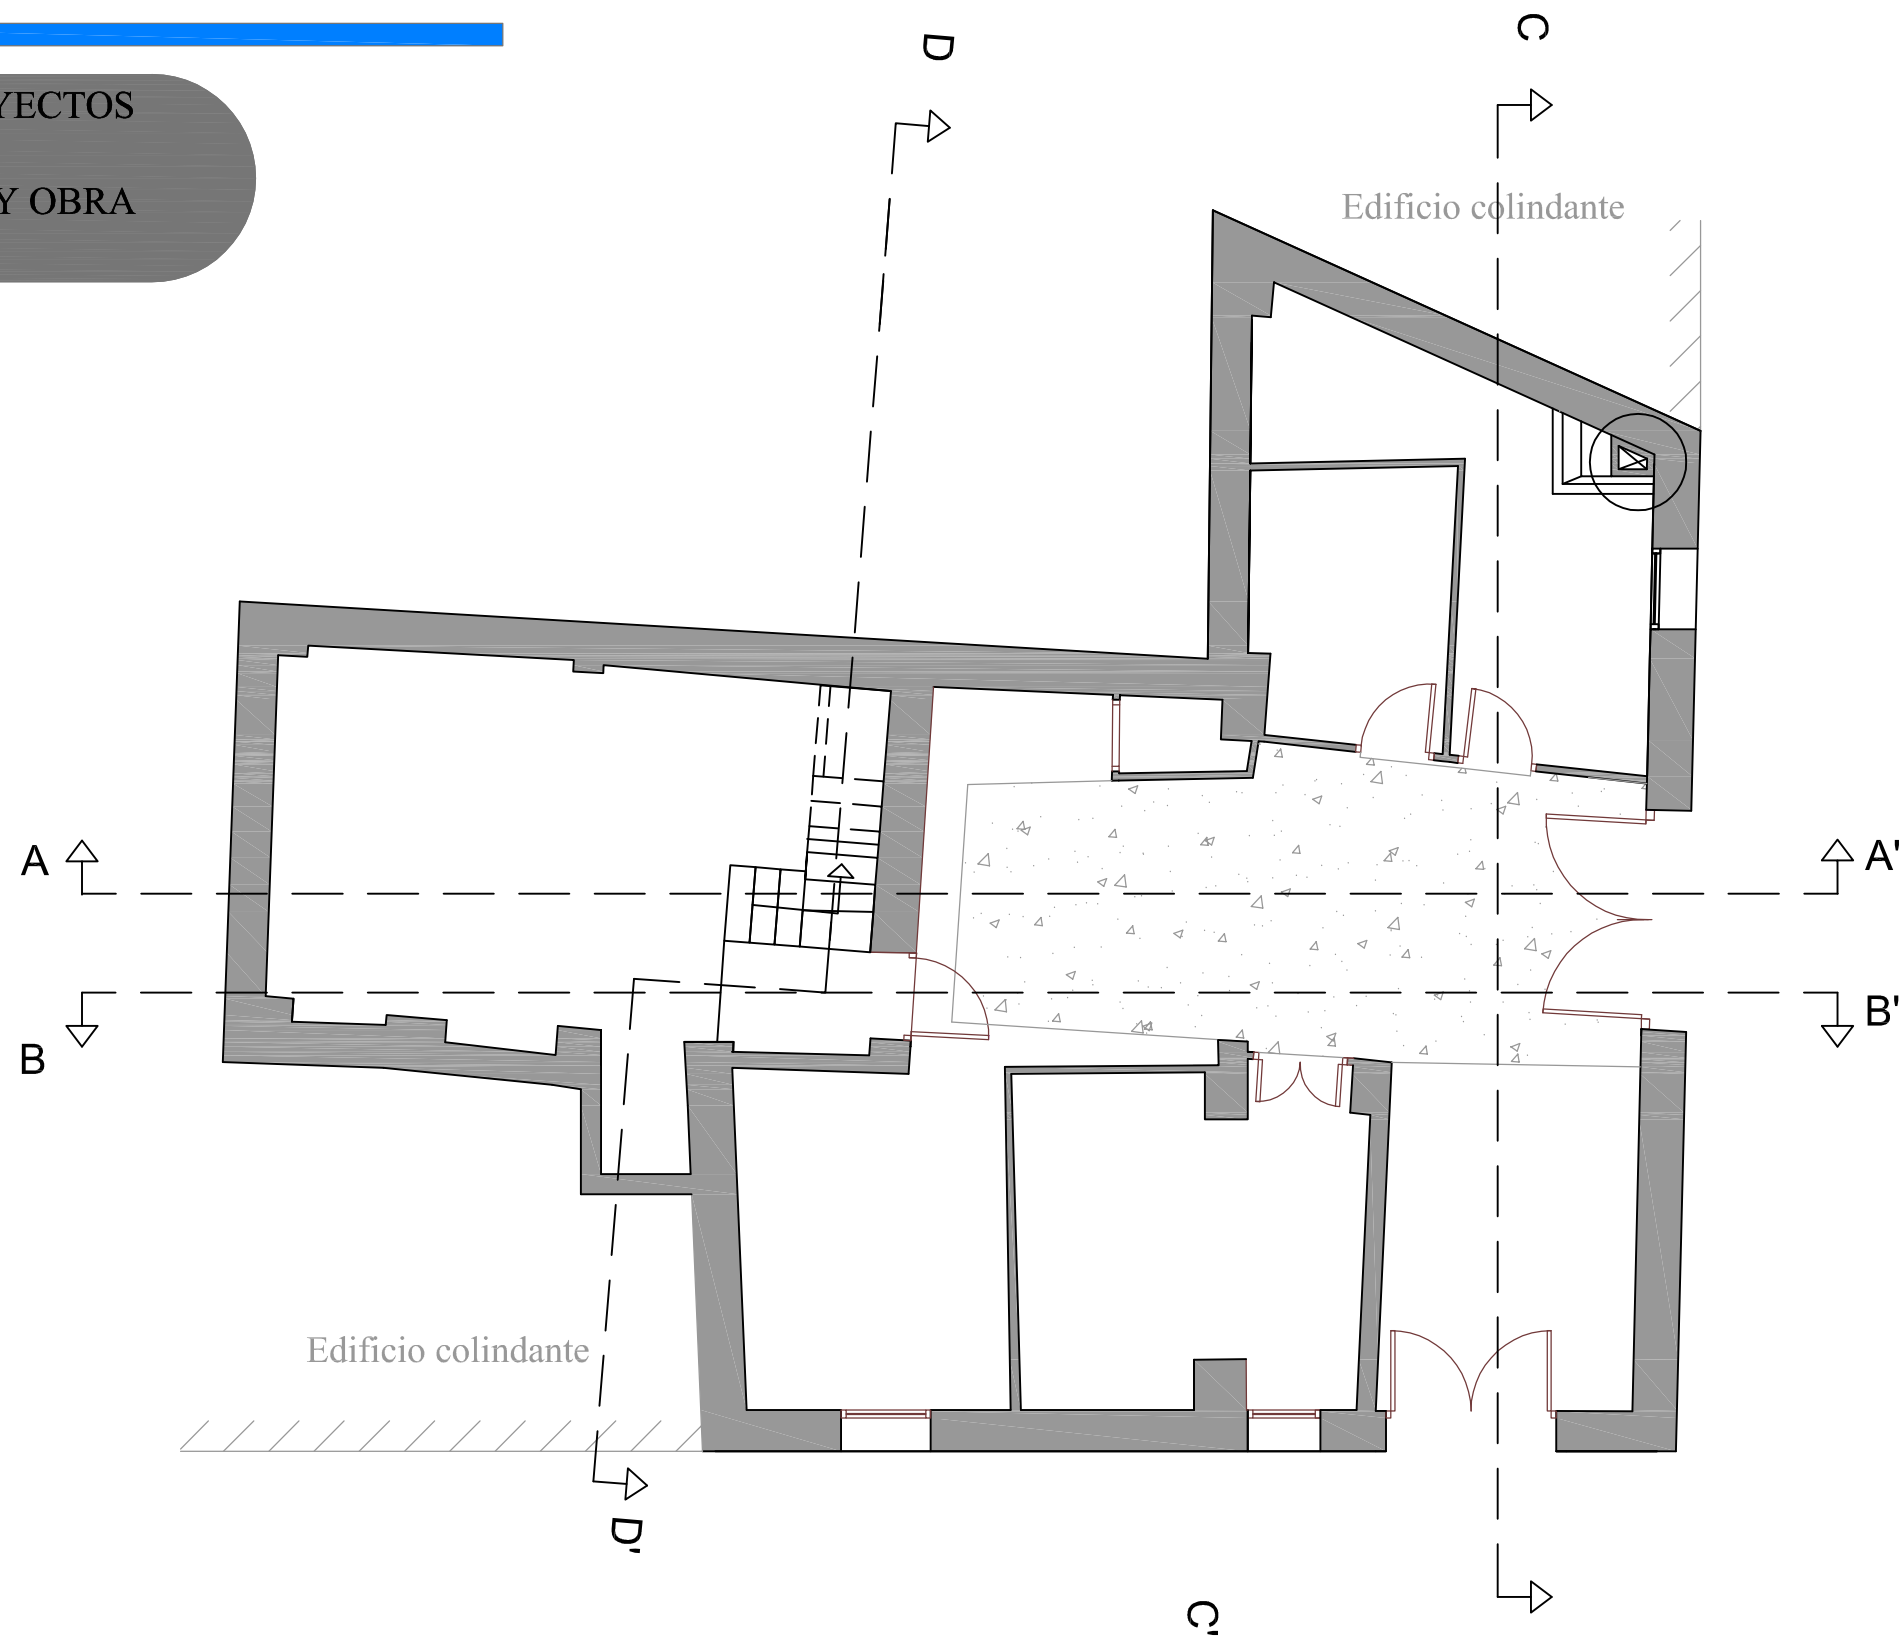

E: 1/75

Alumno: JOAQUIN CASTELLS CHIVA

SECCIONES PLANTA BAJA

ESCALA: 1/75


Título PFG: ESTUDIO PREVIO Y PROPUESTA DE ACTUACIÓN EN
VIVIENDA SITUADA EN C/MOSÉN RAUSELL 28

Tutores: CARMEN CÁRCEL GARCÍA
PEDRO VERDEJO GIMENO

AÑO 2012

PLANO 1.1

TALLER 15. PROYECTOS
RESIDENCIALES.
INTERVENCIÓN Y OBRA
NUEVA.

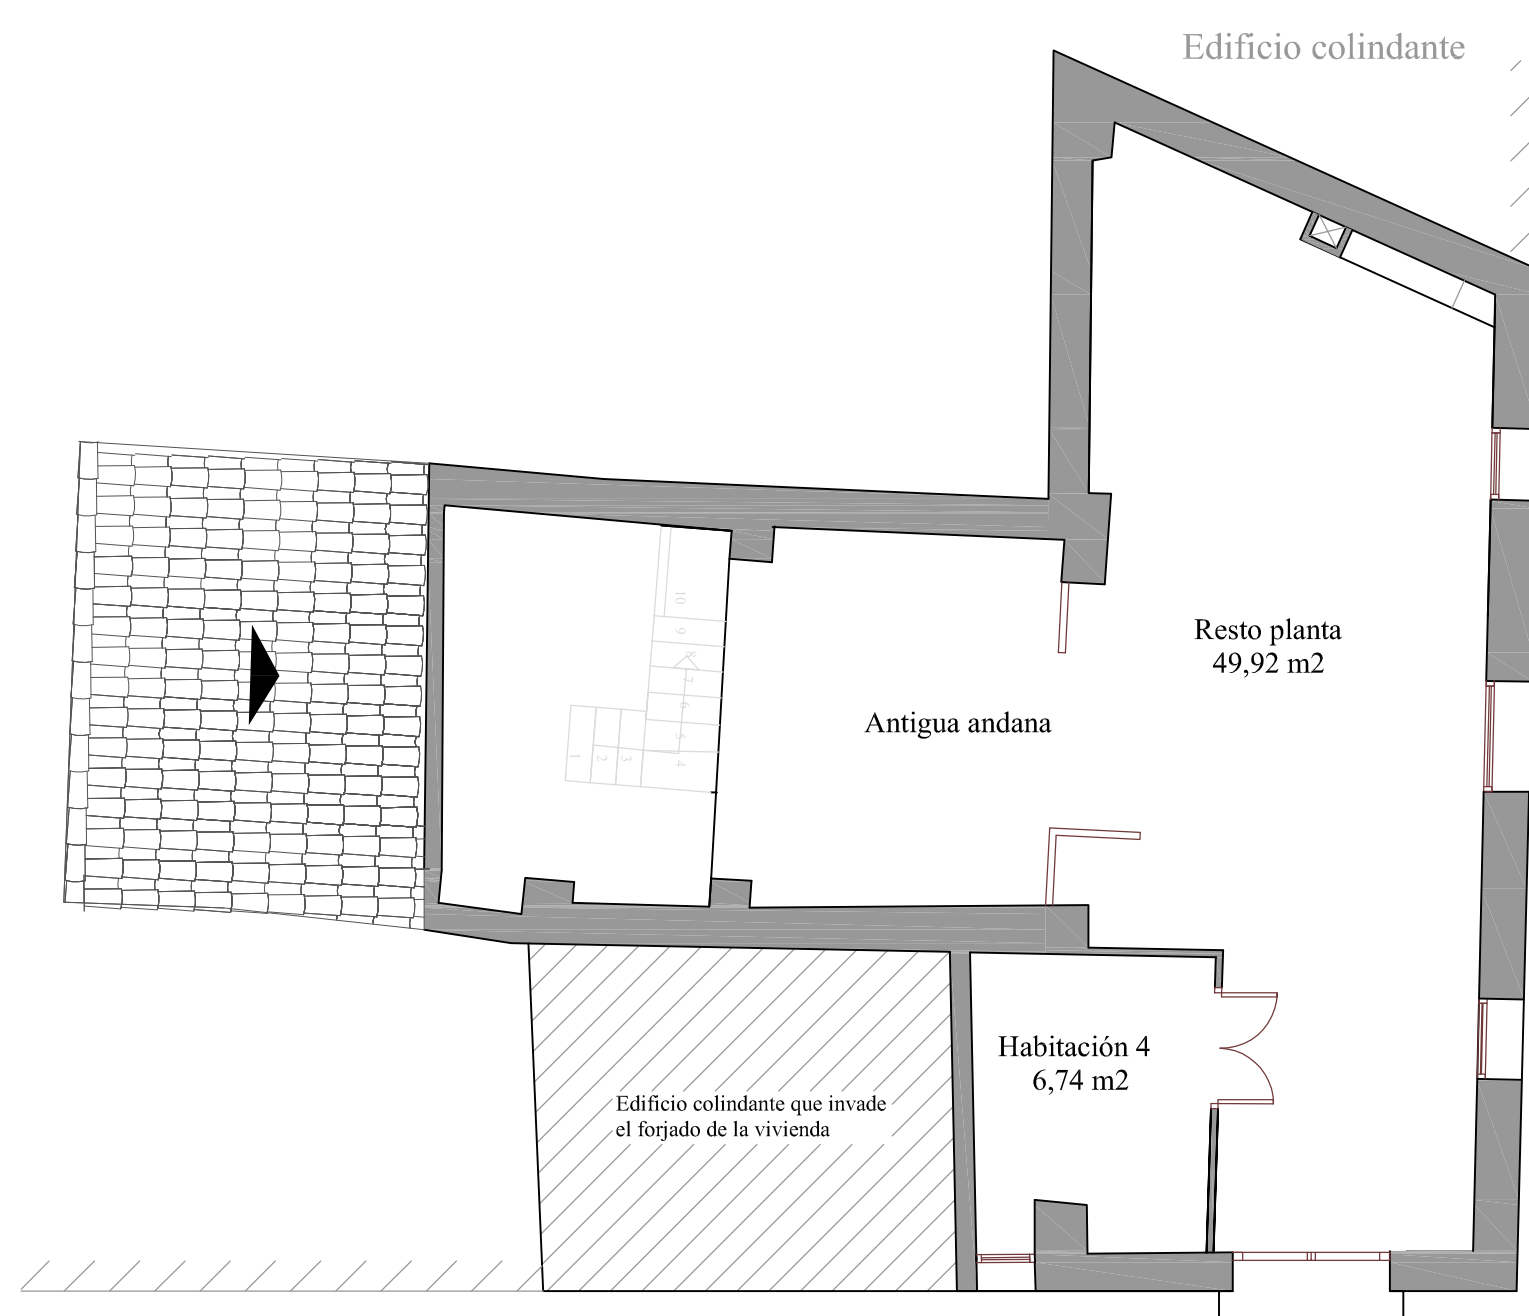

Alumno: JOAQUIN CASTELLS CHIVA

DISTRIBUCION ESTADO ACTUAL PLANTA PRIMERA

ESCALA: 1/75


Título PFG: ESTUDIO PREVIO Y PROPUESTA DE ACTUACIÓN EN
VIVIENDA SITUADA EN C/MOSÉN RAUSELL 28

Tutores: CARMEN CÁRCEL GARCÍA
PEDRO VERDEJO GIMENO

AÑO 2012

PLANO 2

TALLER 15. PROYECTOS RESIDENCIALES.
INTERVENCIÓN Y OBRA NUEVA.

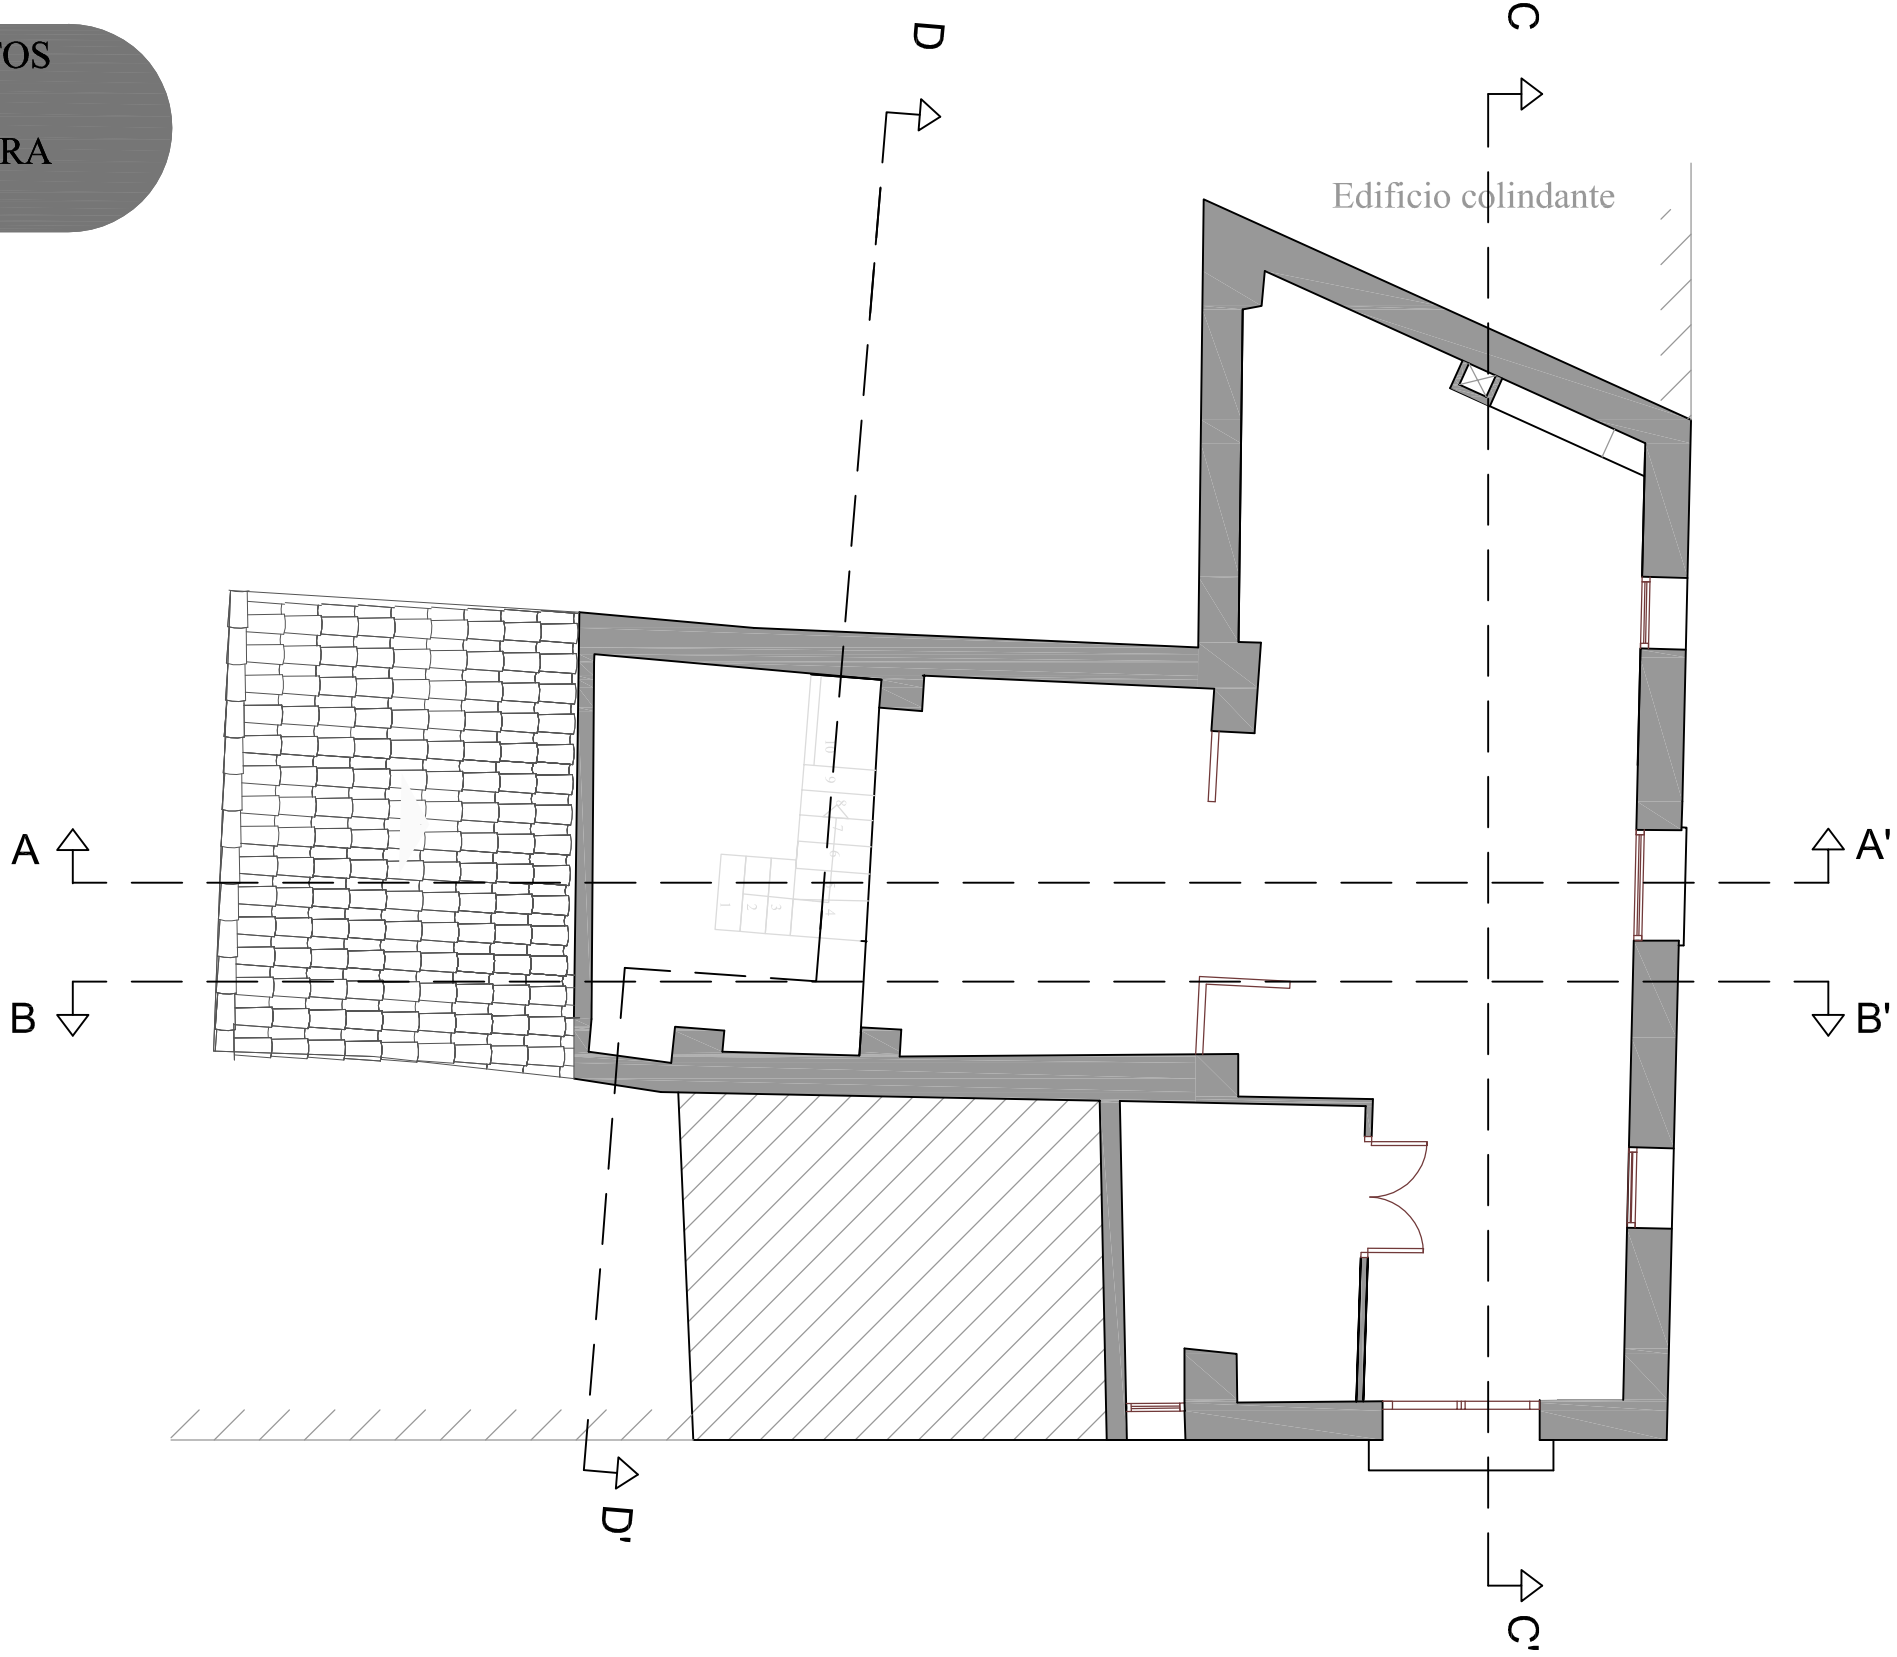

E: 1/75

Alumno: JOAQUIN CASTELLS CHIVA

SECCIONES PLANTA PRIMERA


ESCALA: 1/75

Título PFG: ESTUDIO PREVIO Y PROPUESTA DE ACTUACIÓN EN
VIVIENDA SITUADA EN C/MOSÉN RAUSELL 28

Tutores: CARMEN CÁRCEL GARCÍA
PEDRO VERDEJO GIMENO

AÑO 2012

PLANO 2.1

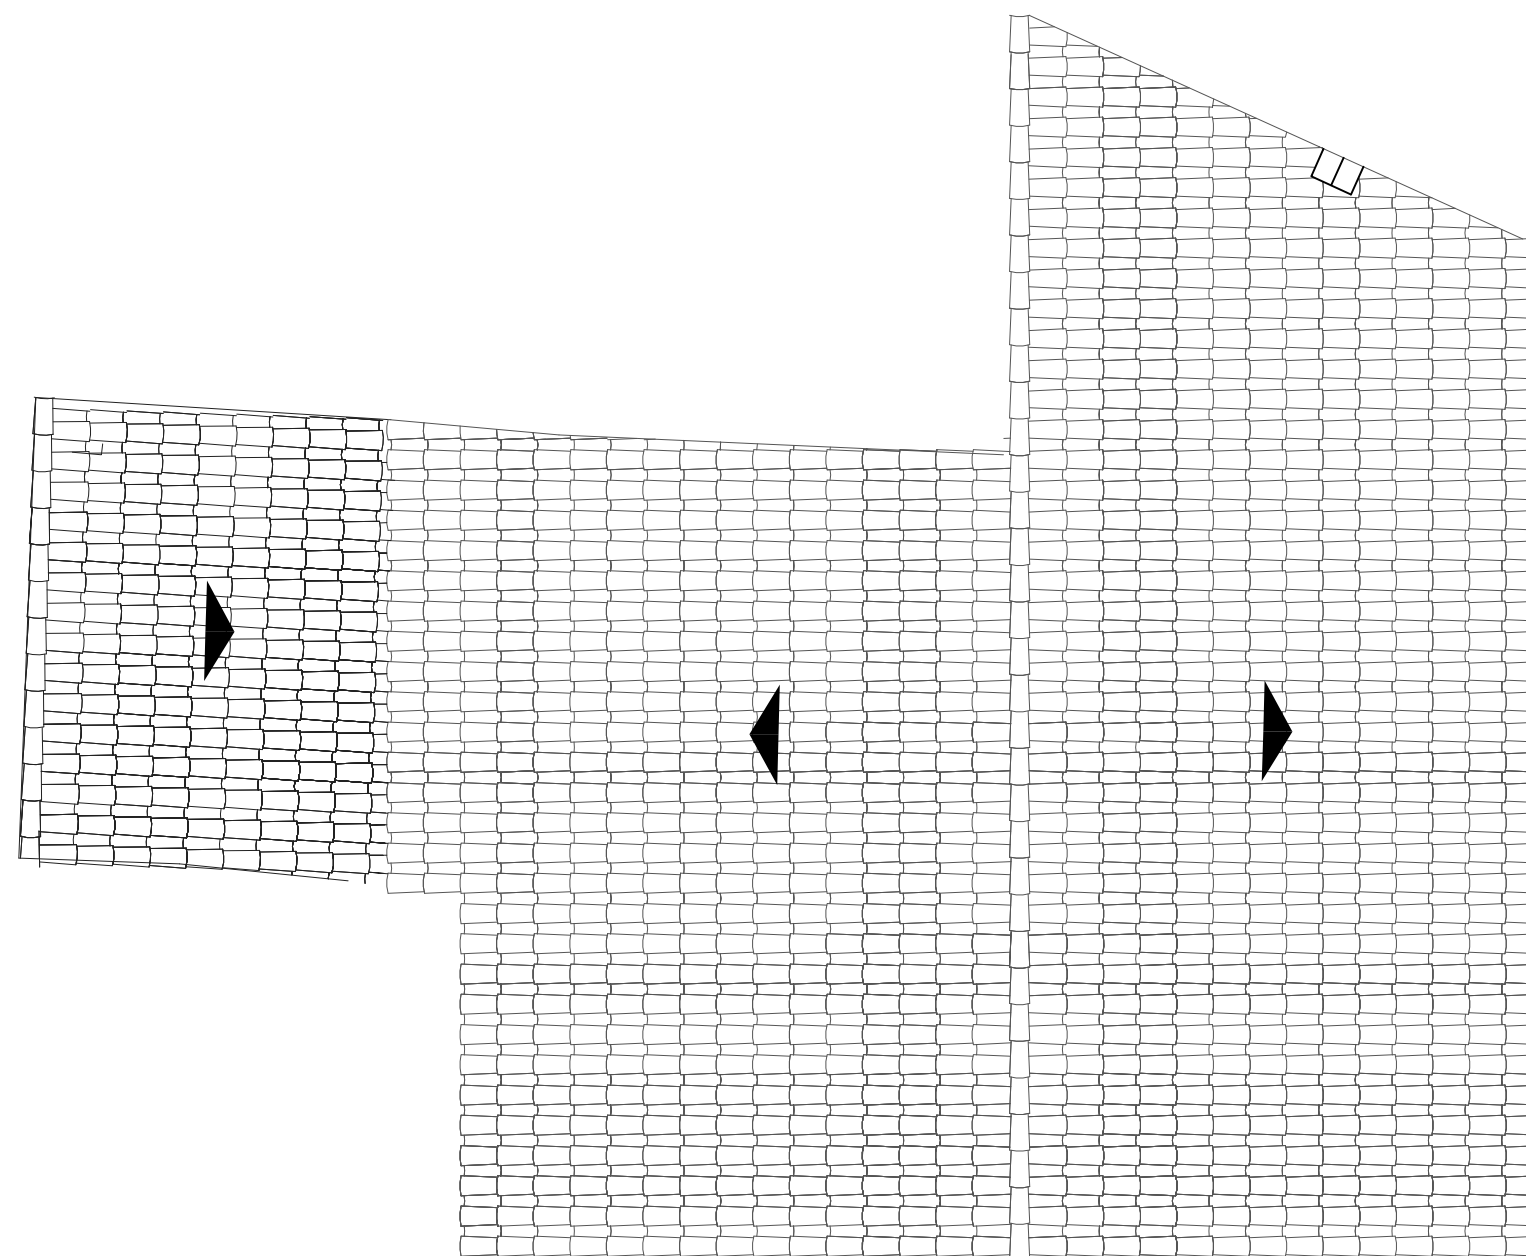

Plano de cubiertas

Alumno: JOAQUIN CASTELLS CHIVA

CUBIERTA ESTADO ACTUAL

ESCALA: 1/75


Título PFG: ESTUDIO PREVIO Y PROPUESTA DE ACTUACIÓN EN
VIVIENDA SITUADA EN C/MOSÉN RAUSELL 28

Tutores: CARMEN CÁRCEL GARCÍA
PEDRO VERDEJO GIMENO

AÑO 2012

PLANO 3

TALLER 15. PROYECTOS
RESIDENCIALES.
INTERVENCIÓN Y OBRA
NUEVA.

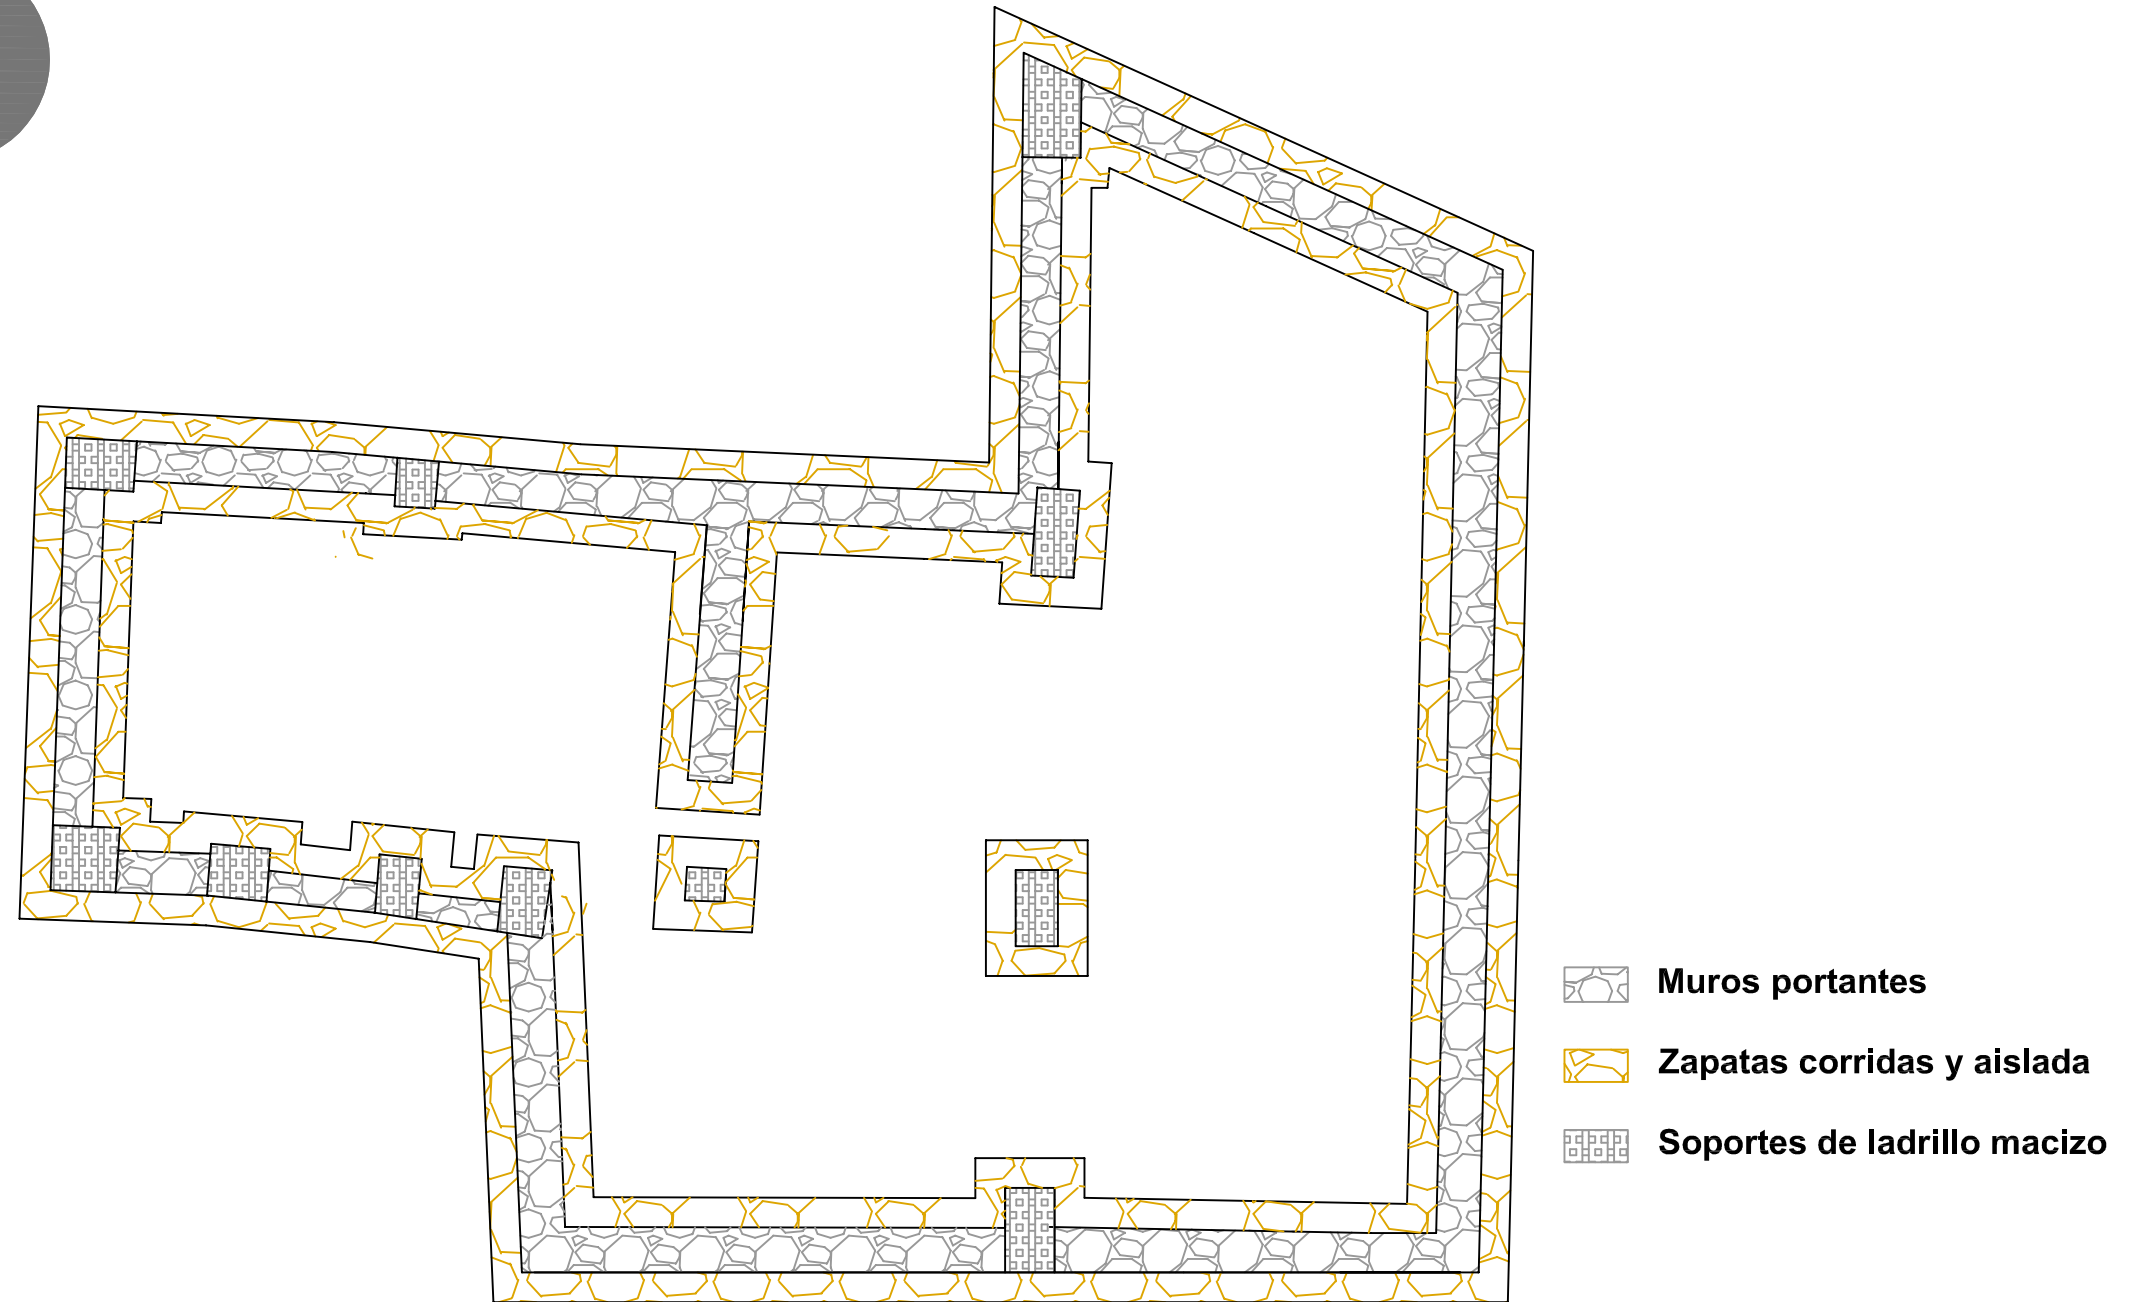

Alumno: JOAQUIN CASTELLS CHIVA

CIMENTACIÓN ESTADO ACTUAL

ESCALA: 1/75


Título PFG: ESTUDIO PREVIO Y PROPUESTA DE ACTUACIÓN EN
VIVIENDA SITUADA EN C/MOSÉN RAUSELL 28

Tutores: CARMEN CÁRCEL GARCÍA
PEDRO VERDEJO GIMENO



AÑO 2012

PLANO 4

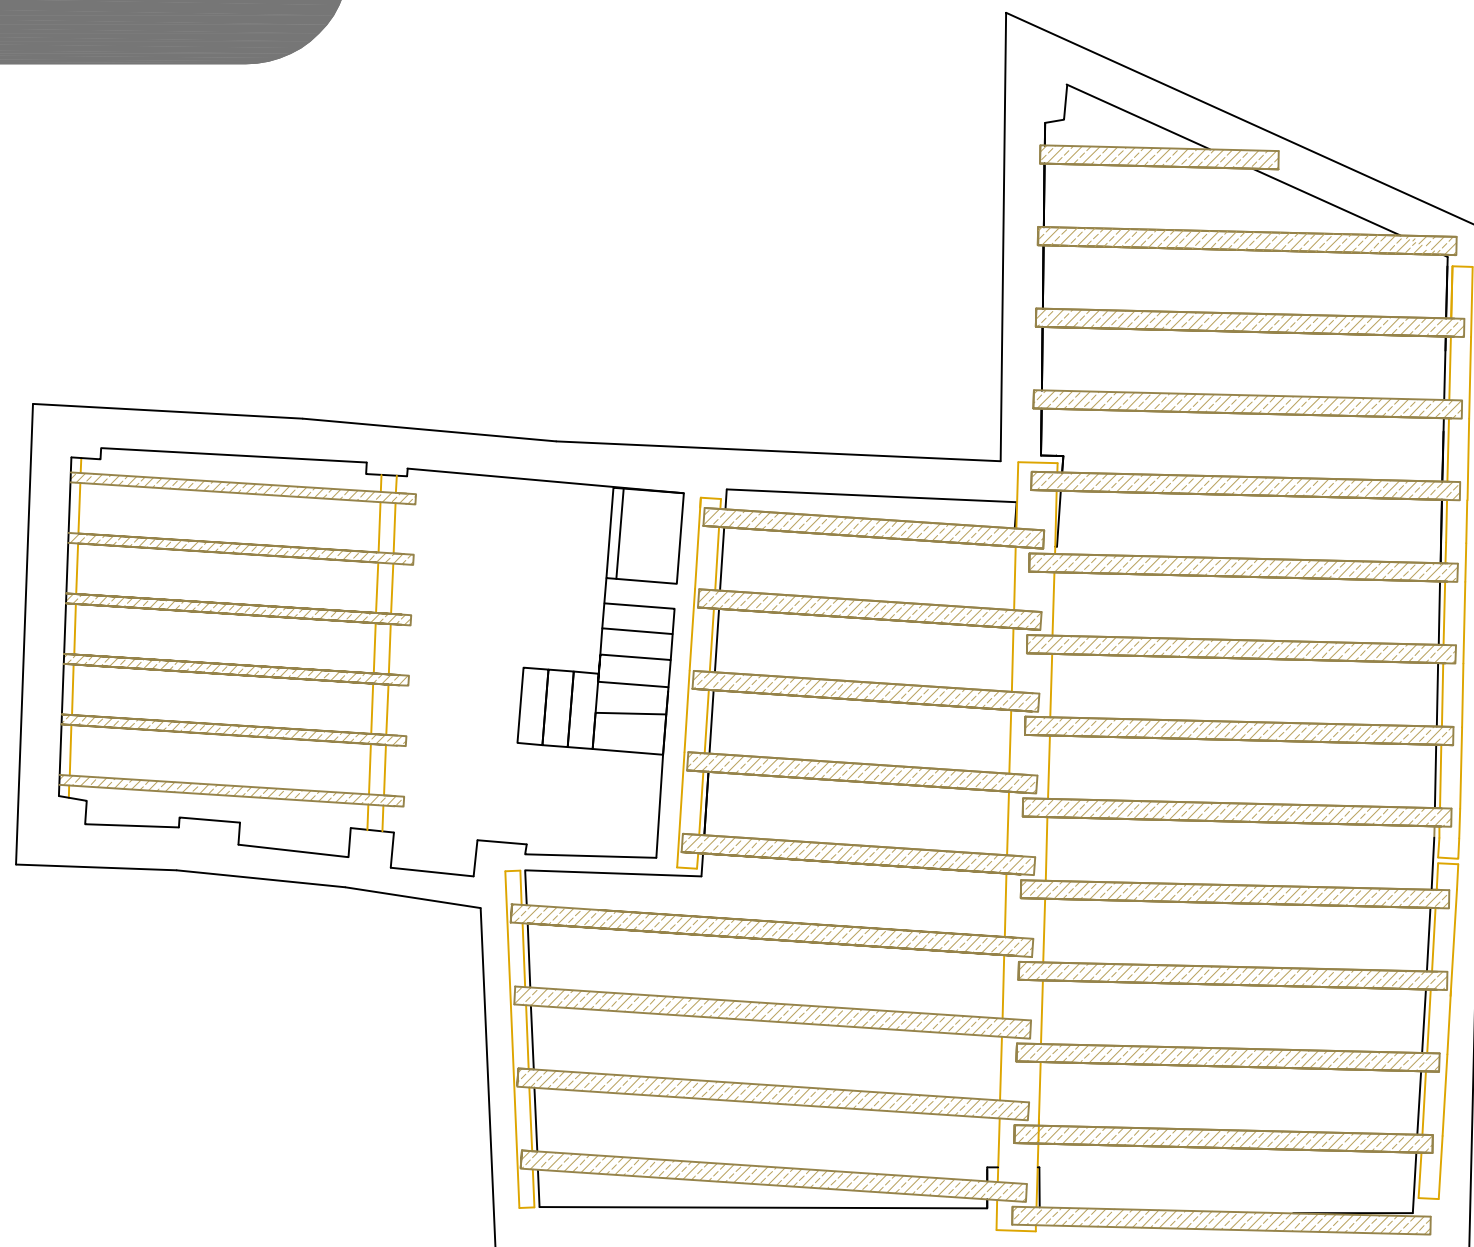TALLER 15. PROYECTOS
RESIDENCIALES.
INTERVENCIÓN Y OBRA
NUEVA.



LEYENDA

-  Viguetas de madera
-  Apoyos de madera

Alumno: JOAQUIN CASTELLS CHIVA

FORJADO ESTADO ACTUAL

ESCALA: 1/75


Título PFG: ESTUDIO PREVIO Y PROPUESTA DE ACTUACIÓN EN
VIVIENDA SITUADA EN C/MOSÉN RAUSELL 28

Tutores: CARMEN CÁRCEL GARCÍA
PEDRO VERDEJO GIMENO



AÑO 2012

PLANO 5

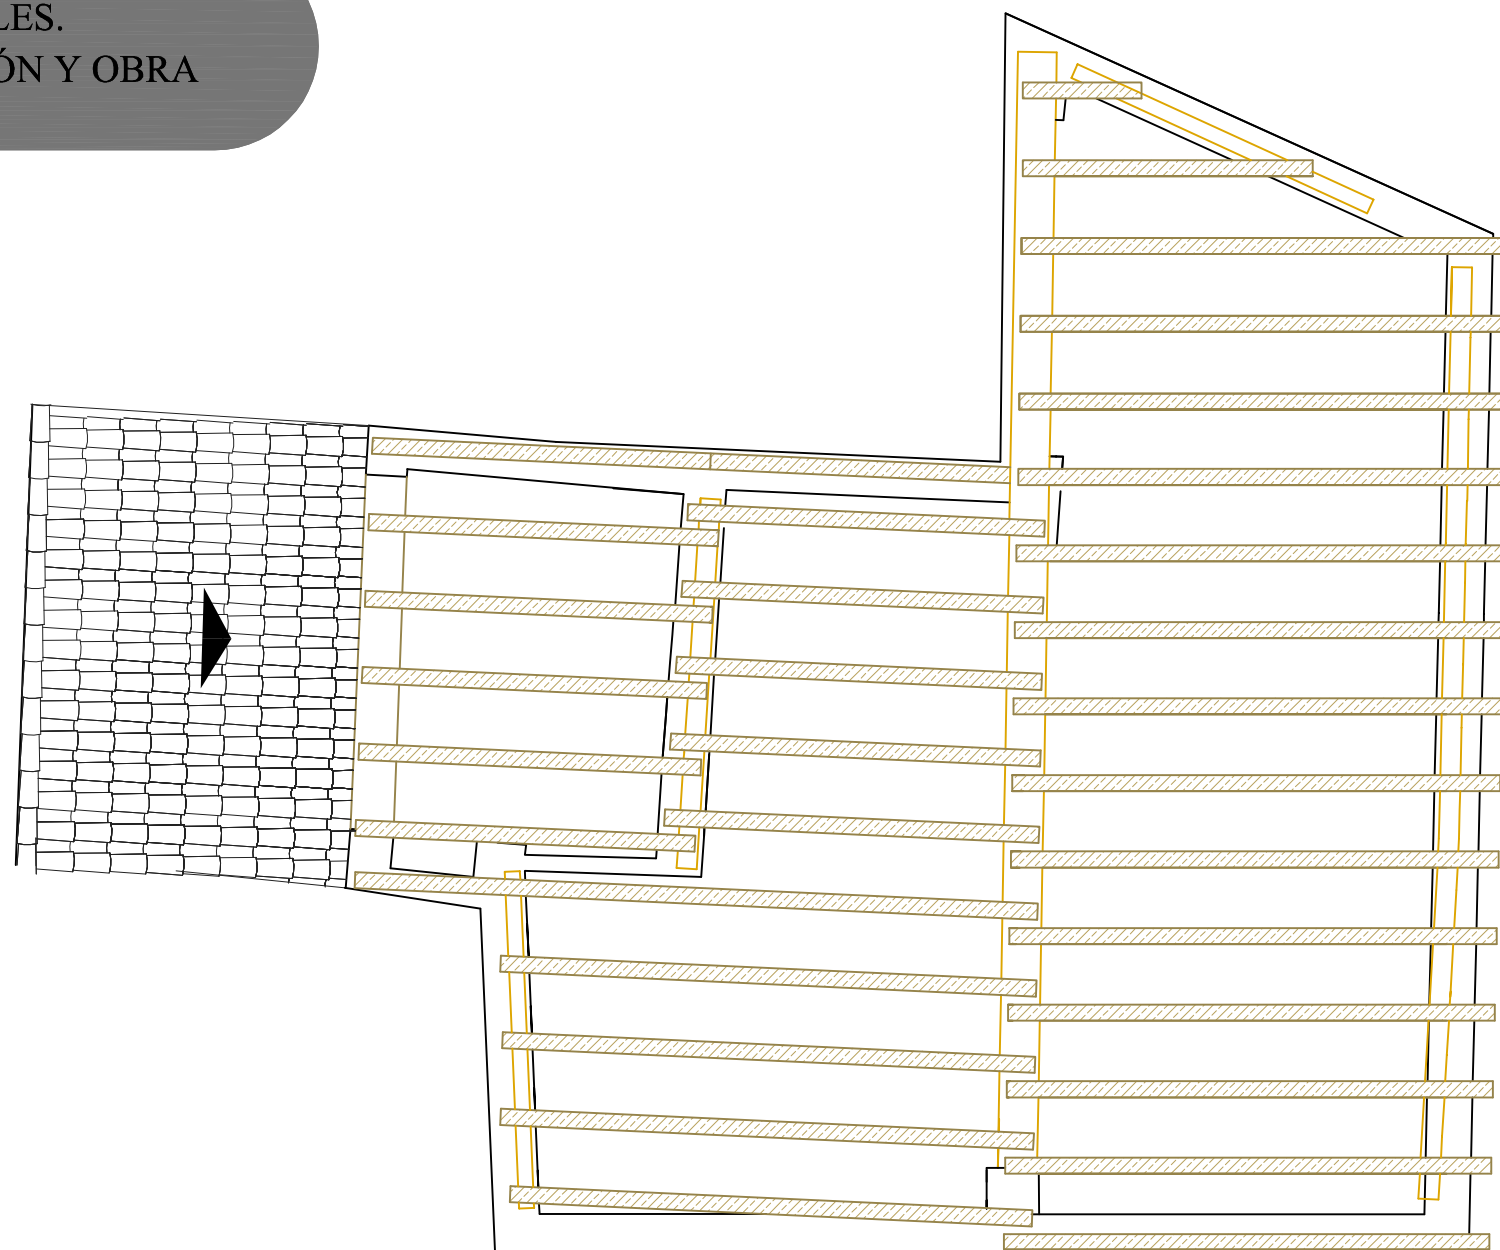TALLER 15. PROYECTOS
RESIDENCIALES.
INTERVENCIÓN Y OBRA
NUEVA.



LEYENDA

-  Viguetas de madera
-  Apoyos de madera

Alumno: JOAQUIN CASTELLS CHIVA

ESTRUCTURA DE CUBIERTA ESTADO ACTUAL

ESCALA: 1/75

Título PFG: ESTUDIO PREVIO Y PROPUESTA DE ACTUACIÓN EN
VIVIENDA SITUADA EN C/MOSÉN RAUSELL 28

Tutores: CARMEN CÁRCEL GARCÍA
PEDRO VERDEJO GIMENO

AÑO 2012

PLANO 6



Fachada C/Mosen Rausell

Alumno: JOAQUIN CASTELLS CHIVA

ALZADO CALLE MOSÉN RAUSELL ESTADO ACTUAL

ESCALA: 1/75


Título PFG: ESTUDIO PREVIO Y PROPUESTA DE ACTUACIÓN EN
VIVIENDA SITUADA EN C/MOSÉN RAUSELL 28

Tutores: CARMEN CÁRCEL GARCÍA
PEDRO VERDEJO GIMENO

AÑO 2012

PLANO 7

TALLER 15. PROYECTOS
RESIDENCIALES.
INTERVENCIÓN Y OBRA
NUEVA.

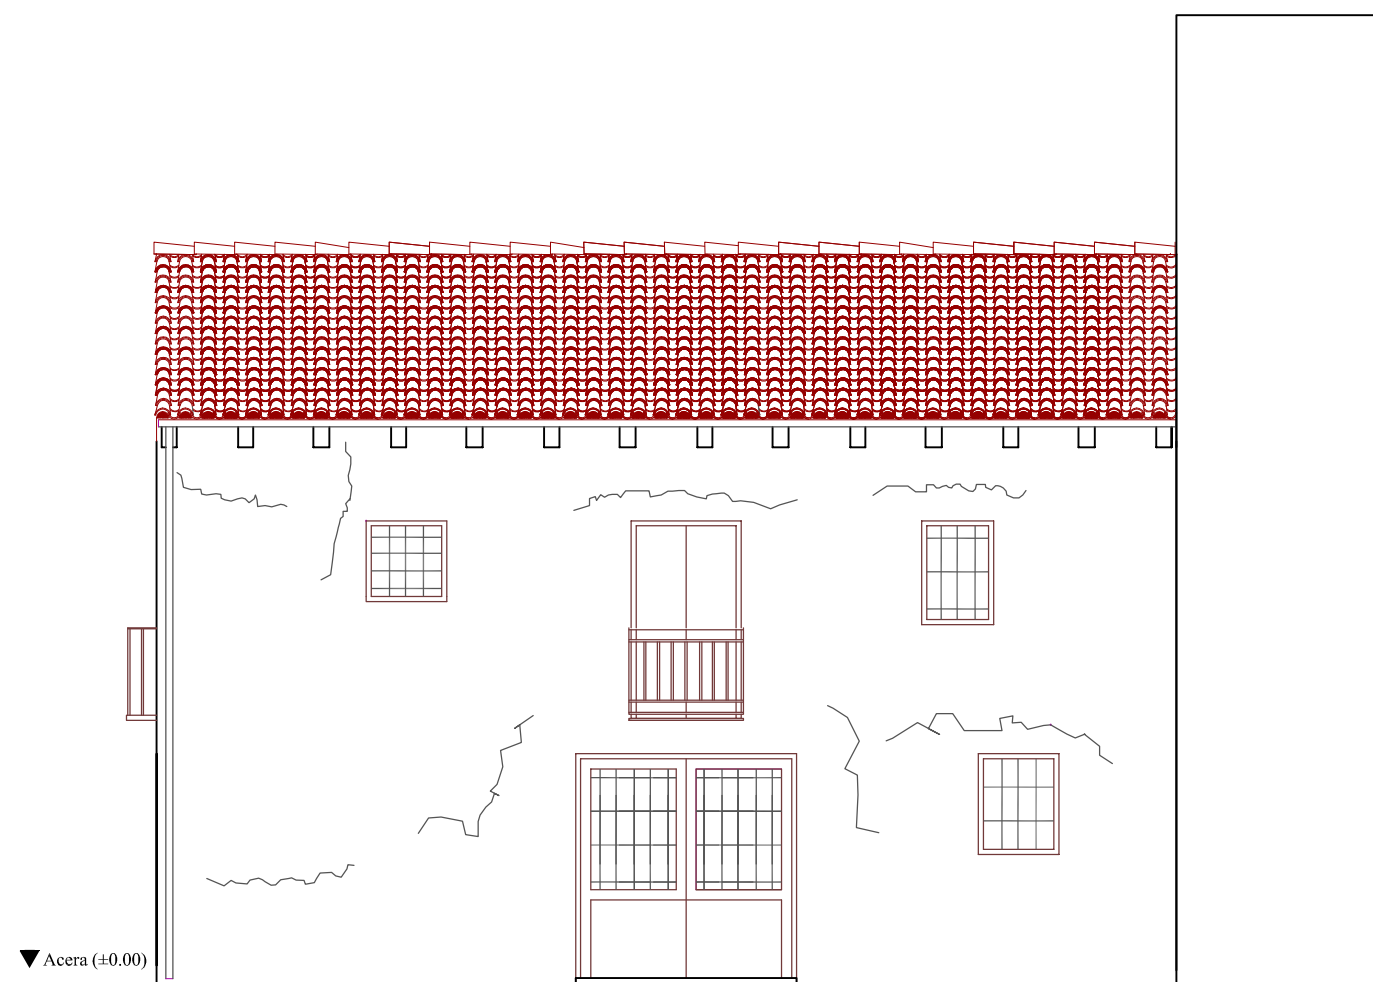

Alumno: JOAQUIN CASTELLS CHIVA

ALZADO CALLE MARINES ESTADO ACTUAL

ESCALA: 1/75



Título PFG: ESTUDIO PREVIO Y PROPUESTA DE ACTUACIÓN EN
VIVIENDA SITUADA EN C/MOSÉN RAUSELL 28

Tutores: CARMEN CÁRCEL GARCÍA
PEDRO VERDEJO GIMENO

AÑO 2012

PLANO 8

TALLER 15. PROYECTOS
RESIDENCIALES.
INTERVENCIÓN Y OBRA
NUEVA.

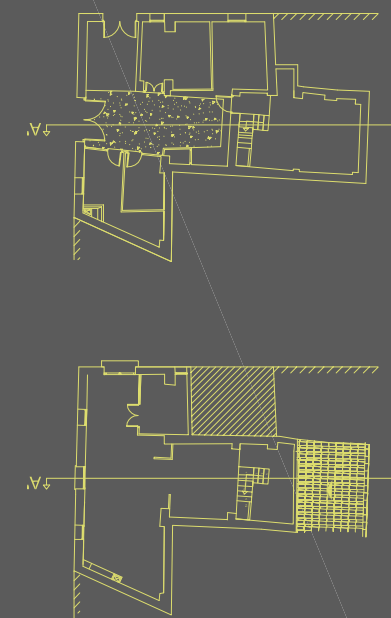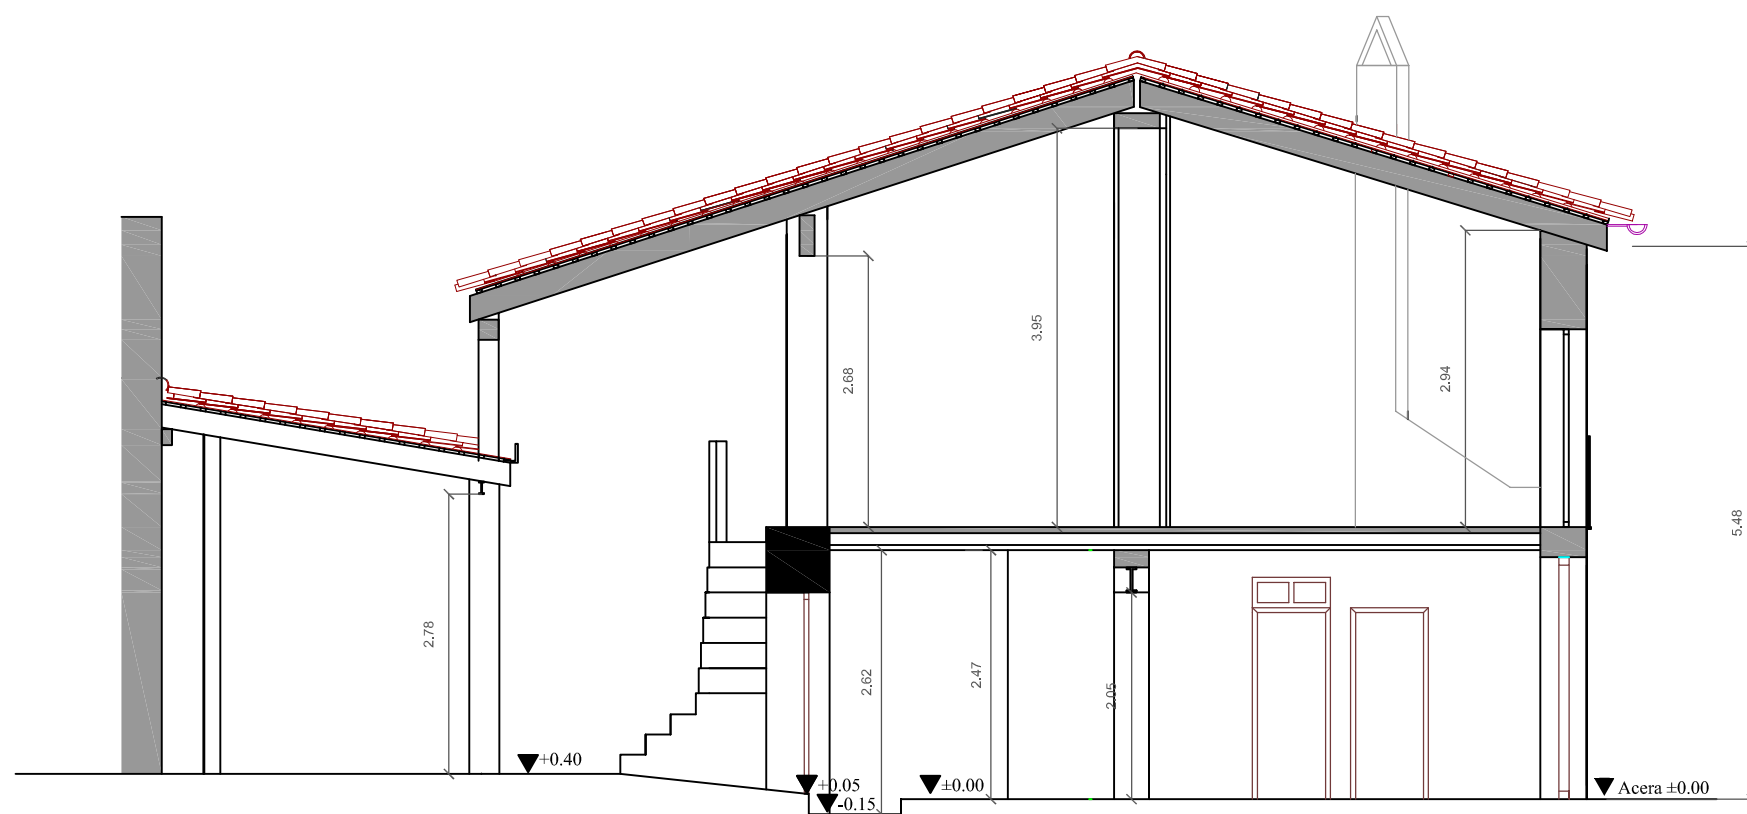

Alumno: JOAQUIN CASTELLS CHIVA

SECCIÓN A-A' ESTADO ACTUAL

ESCALA: 1/75



Título PFG: ESTUDIO PREVIO Y PROPUESTA DE ACTUACIÓN EN
VIVIENDA SITUADA EN C/MOSÉN RAUSELL 28

Tutores: CARMEN CÁRCEL GARCÍA
PEDRO VERDEJO GIMENO

AÑO 2012

PLANO 9

TALLER 15. PROYECTOS
RESIDENCIALES.
INTERVENCIÓN Y OBRA
NUEVA.

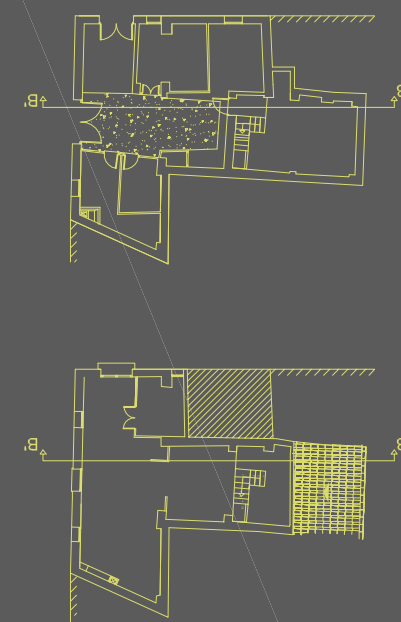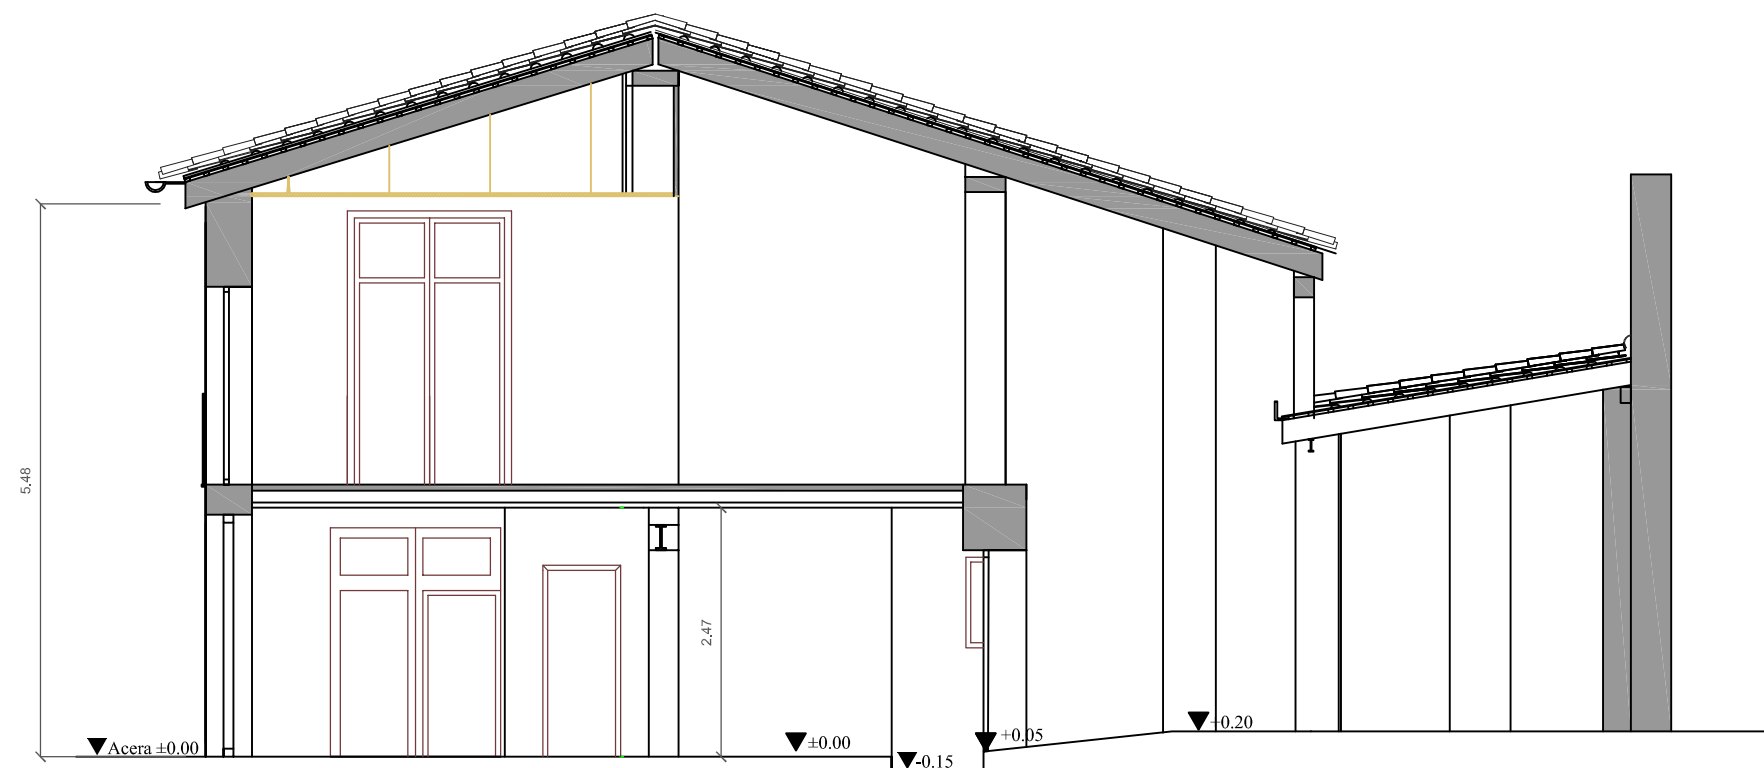

Alumno: JOAQUIN CASTELLS CHIVA

SECCIÓN B-B' ESTADO ACTUAL


ESCALA: 1/75

Título PFG: ESTUDIO PREVIO Y PROPUESTA DE ACTUACIÓN EN
VIVIENDA SITUADA EN C/MOSÉN RAUSELL 28


Tutores: CARMEN CÁRCEL GARCÍA
PEDRO VERDEJO GIMENO

AÑO 2012

PLANO 10

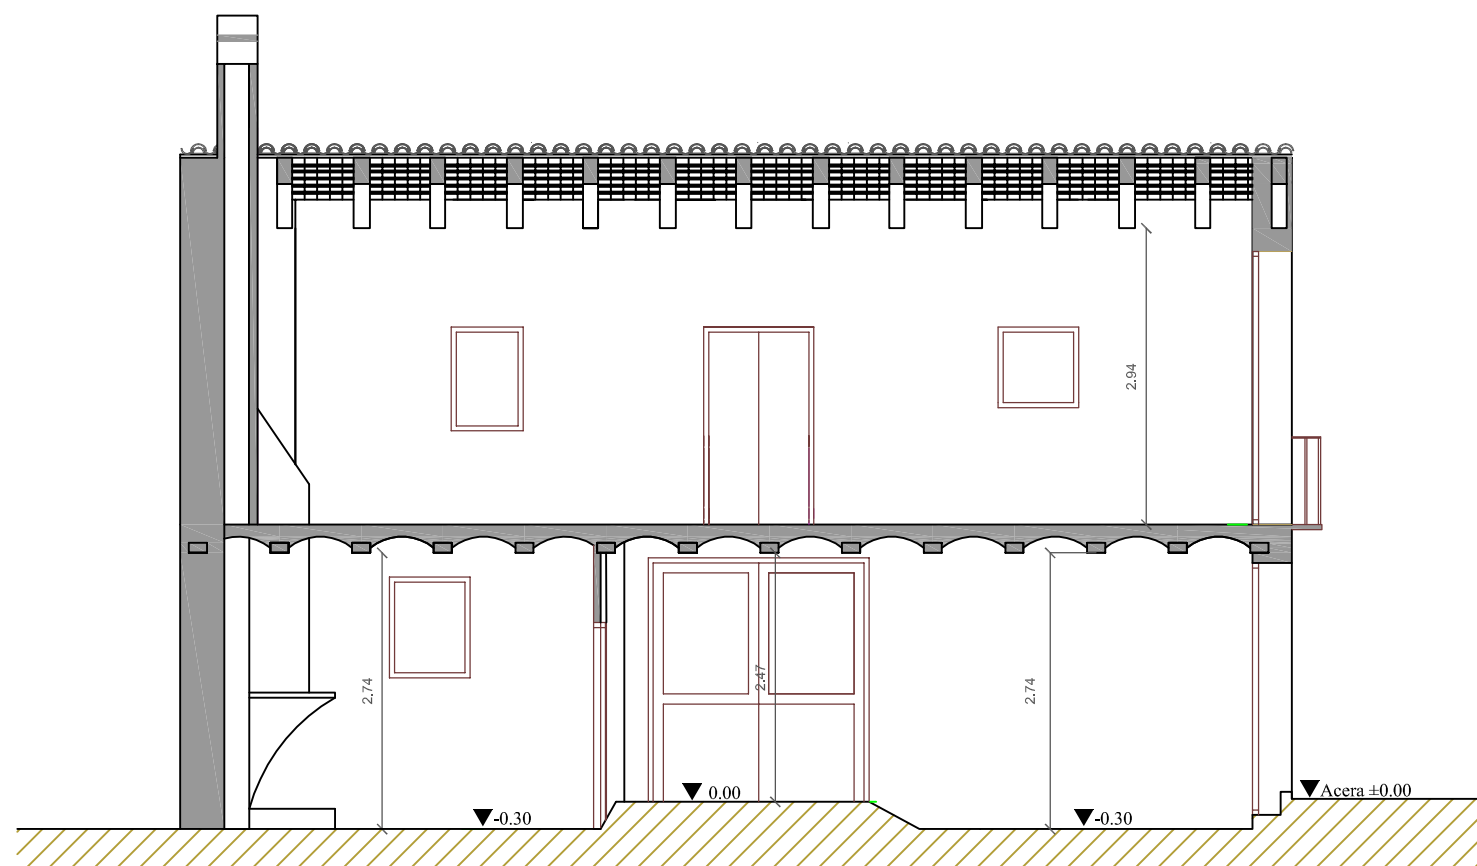

Sección C-C'

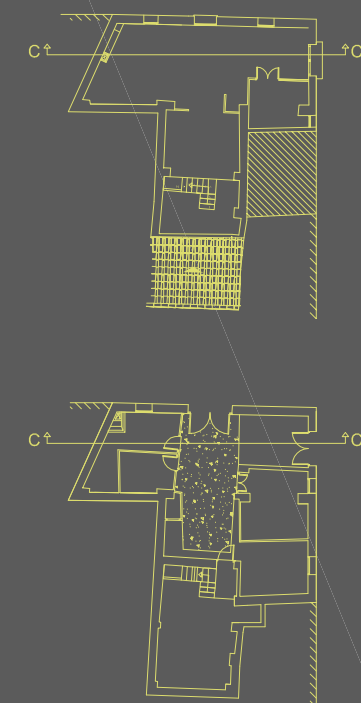

E: 1/75

Alumno: JOAQUIN CASTELLS CHIVA

SECCIÓN C-C' ESTADO ACTUAL

ESCALA: 1/75



Título PFG: ESTUDIO PREVIO Y PROPUESTA DE ACTUACIÓN EN
VIVIENDA SITUADA EN C/MOSÉN RAUSELL 28

Tutores: CARMEN CÁRCEL GARCÍA
PEDRO VERDEJO GIMENO

AÑO 2012

PLANO 11

TALLER 15. PROYECTOS
RESIDENCIALES.
INTERVENCIÓN Y OBRA
NUEVA.

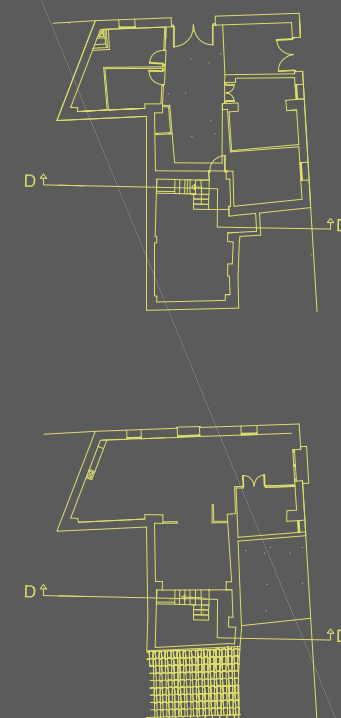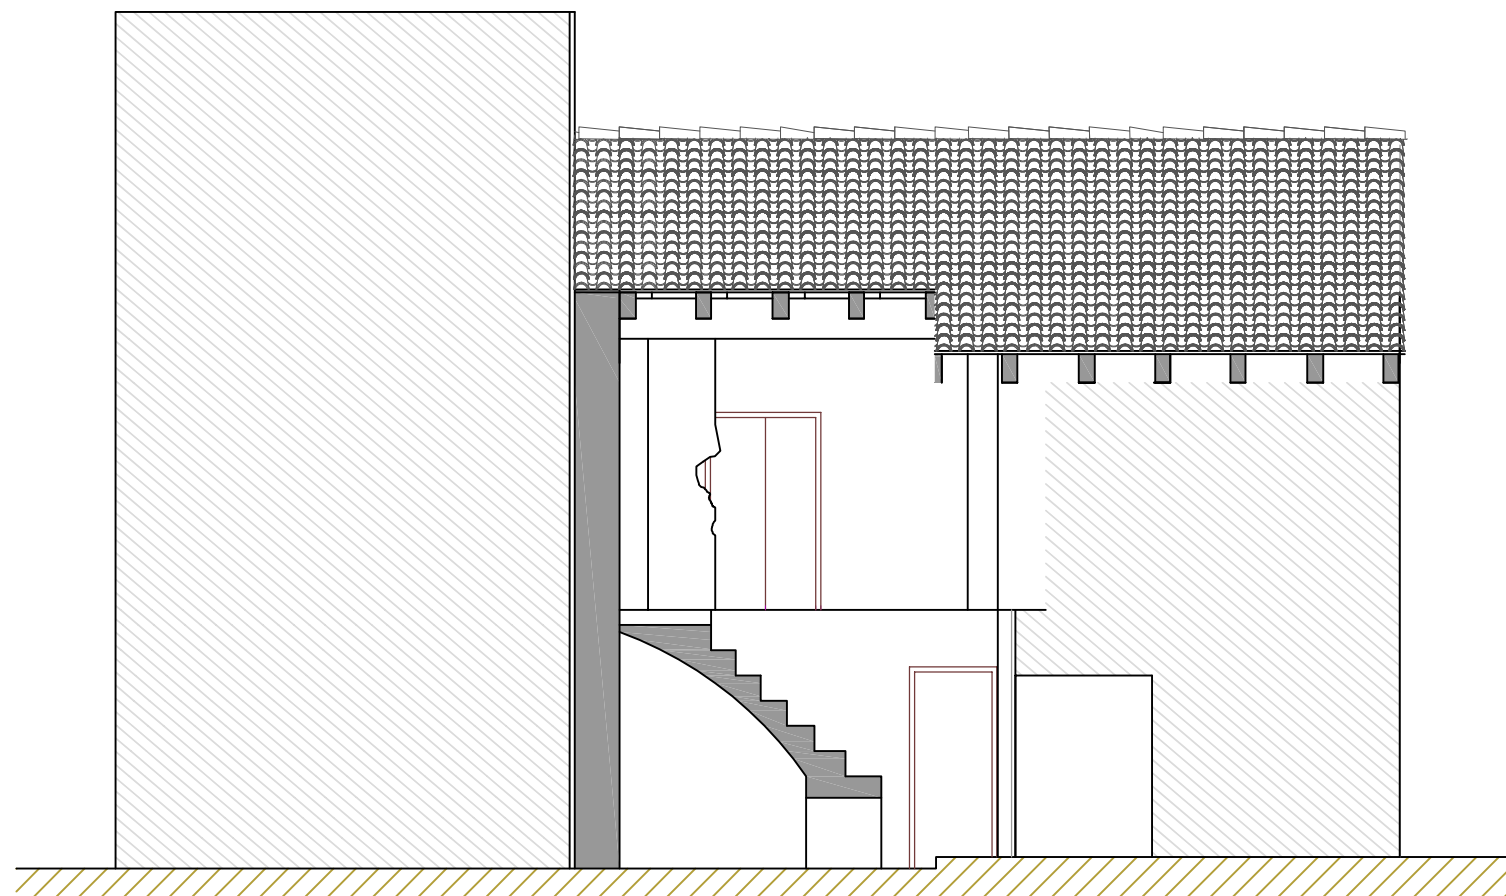

Alumno: JOAQUIN CASTELLS CHIVA

SECCIÓN D-D'

ESCALA: 1/75



Título PFG: ESTUDIO PREVIO Y PROPUESTA DE ACTUACIÓN EN
VIVIENDA SITUADA EN C/MOSÉN RAUSELL 28

Tutores: CARMEN CÁRCEL GARCÍA
PEDRO VERDEJO GIMENO

AÑO 2012

PLANO 12

TALLER 15. PROYECTOS
RESIDENCIALES.
INTERVENCIÓN Y OBRA
NUEVA.

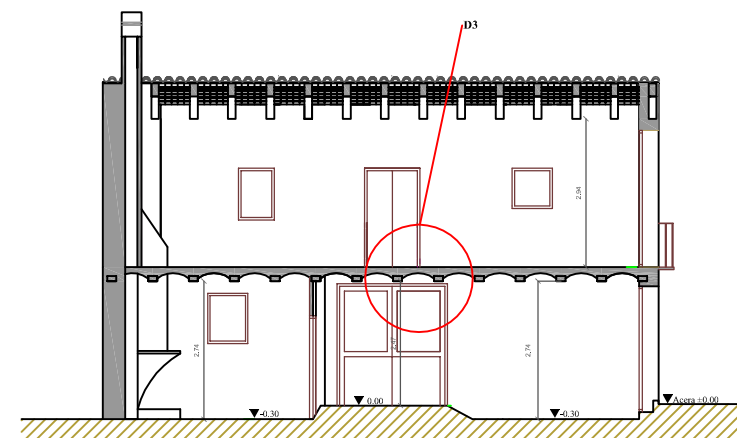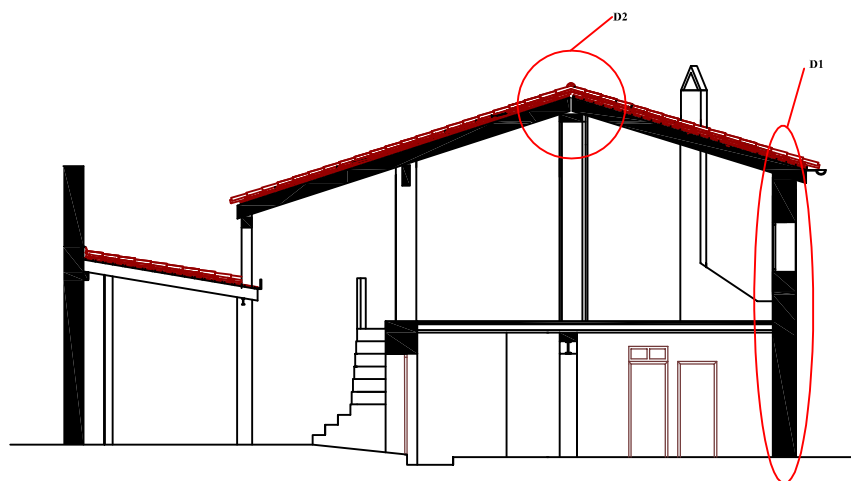

Alumno: JOAQUIN CASTELLS CHIVA

SITUACIÓN DE DETALLES

ESCALA: 1/75


Título PFG: ESTUDIO PREVIO Y PROPUESTA DE ACTUACIÓN EN
VIVIENDA SITUADA EN C/MOSÉN RAUSELL 28

Tutores: CARMEN CÁRCEL GARCÍA
PEDRO VERDEJO GIMENO


AÑO 2012

PLANO 13

TALLER 15. PROYECTOS RESIDENCIALES. INTERVENCIÓN Y OBRA NUEVA.

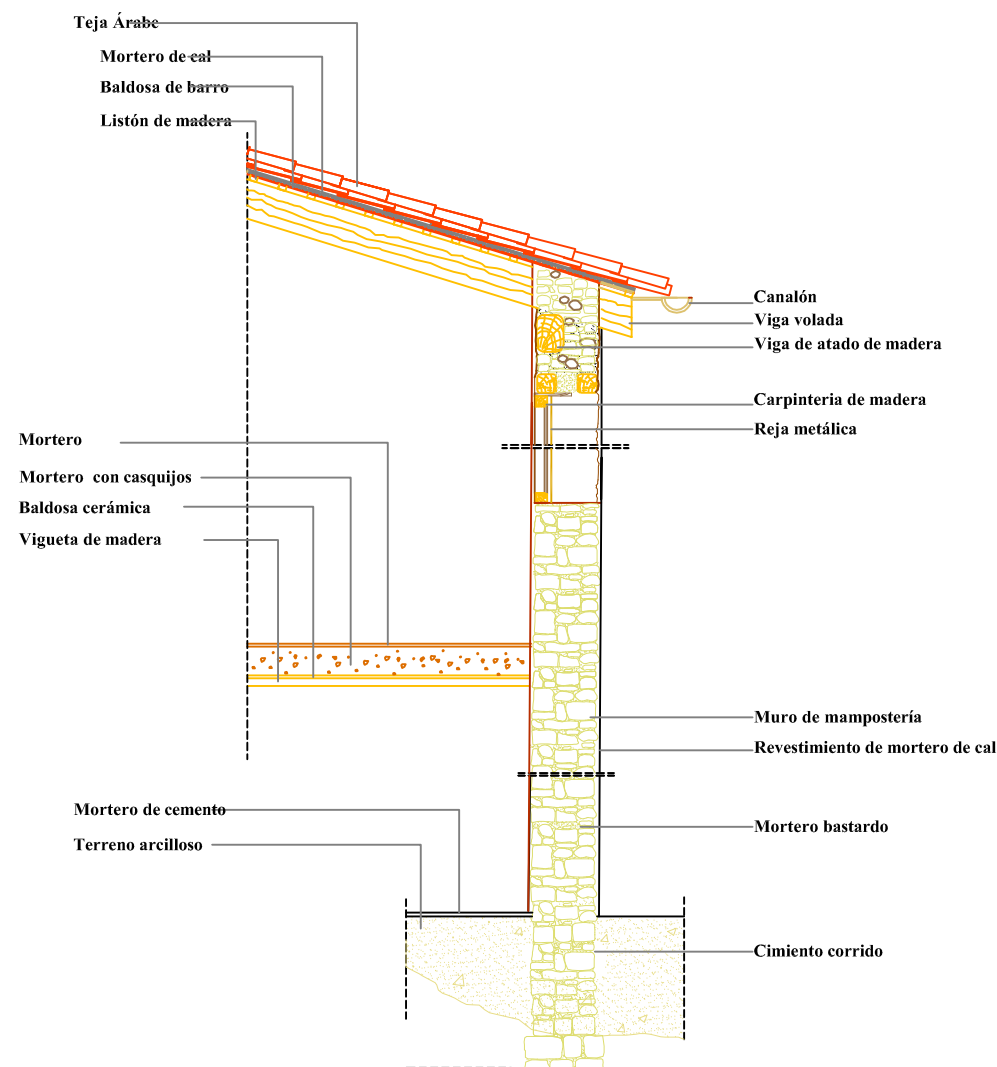

SECCIÓN TRANSVERSAL POR EL MURO DE FACHADA DE LA CALLE MARINES

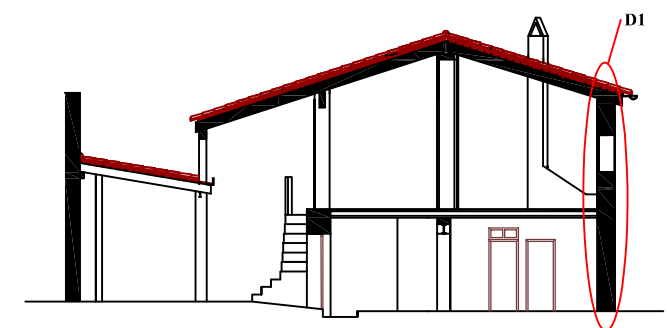

Alumno: JOAQUIN CASTELLS CHIVA

SECCIÓN LONGITUDINAL MURO FACHADA

ESCALA: 1/50


Título PFG: ESTUDIO PREVIO Y PROPUESTA DE ACTUACIÓN EN VIVIENDA SITUADA EN C/MOSÉN RAUSELL 28

Tutores: CARMEN CÁRCEL GARCÍA
PEDRO VERDEJO GIMENO


AÑO 2012

PLANO 14


TALLER 15. PROYECTOS RESIDENCIALES.
INTERVENCIÓN Y OBRA NUEVA

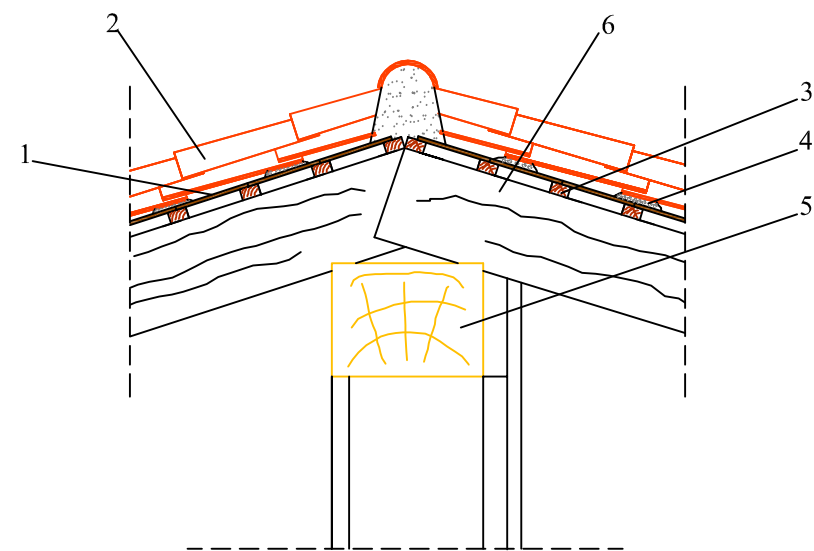

CUMBRERA

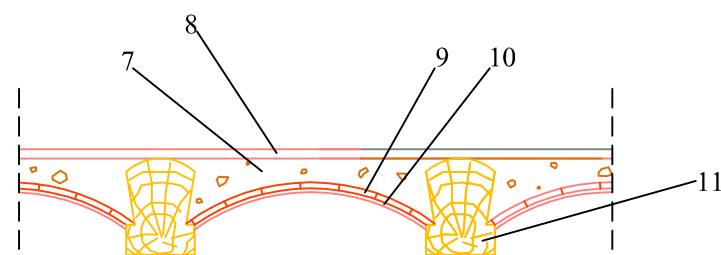


SECCIÓN TRANSVERSAL DEL FORJADO

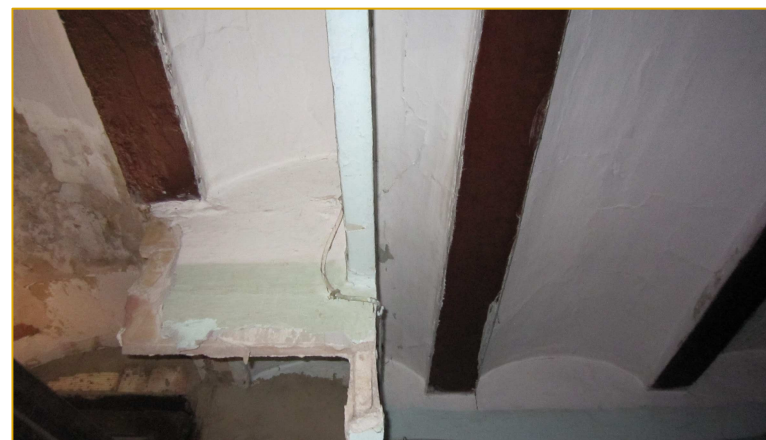

LEYENDA

- 1-Ladrillo cerámico macizo
- 2-Teja árabe
- 3-Rastrel de madera
- 4-Mortero de cal
- 5-Viga de madera
- 6-Par de madera
- 7-Mortero con casquijos
- 8-Pavimento
- 9-Ladrillo cerámico macizo
- 10-Revestimiento de yeso
- 11-Viga de madera

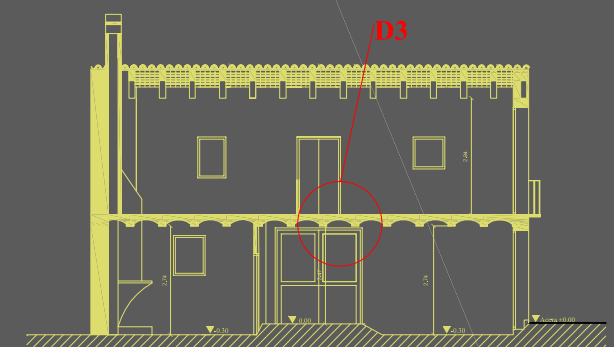

Alumno: JOAQUIN CASTELLS CHIVA

DETALLES DEL ESTADO ACTUAL

ESCALA: 1/20

Título PFG: ESTUDIO PREVIO Y PROPUESTA DE ACTUACIÓN EN VIVIENDA
SITUADA EN C/MOSÉN RAUSELL 28

Tutores: CARMEN CÁRCEL GARCÍA
PEDRO VERDEJO GIMENO

AÑO 2012

PLANO 15