

ANEXO DE CORRECCIONES

ANEXO DE CORRECCIONES



VIVIENDA CON ASEO ACC.



LAS BANDEJAS/PRIMERA PLANTA



ESCALA 1/150



ANEXO DE CORRECCIONES

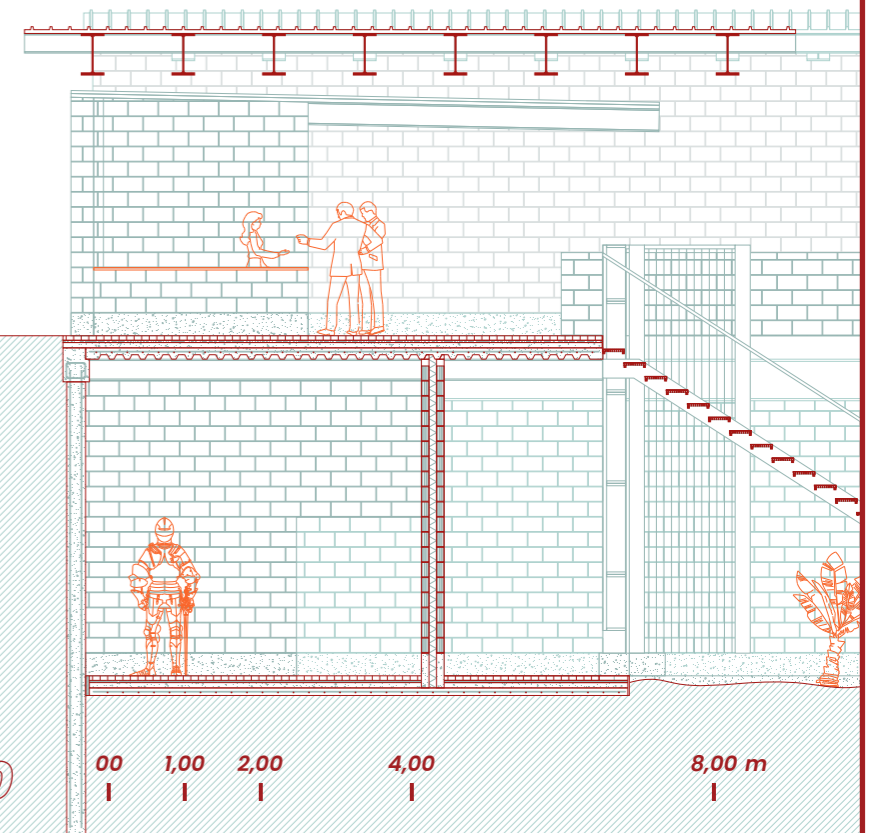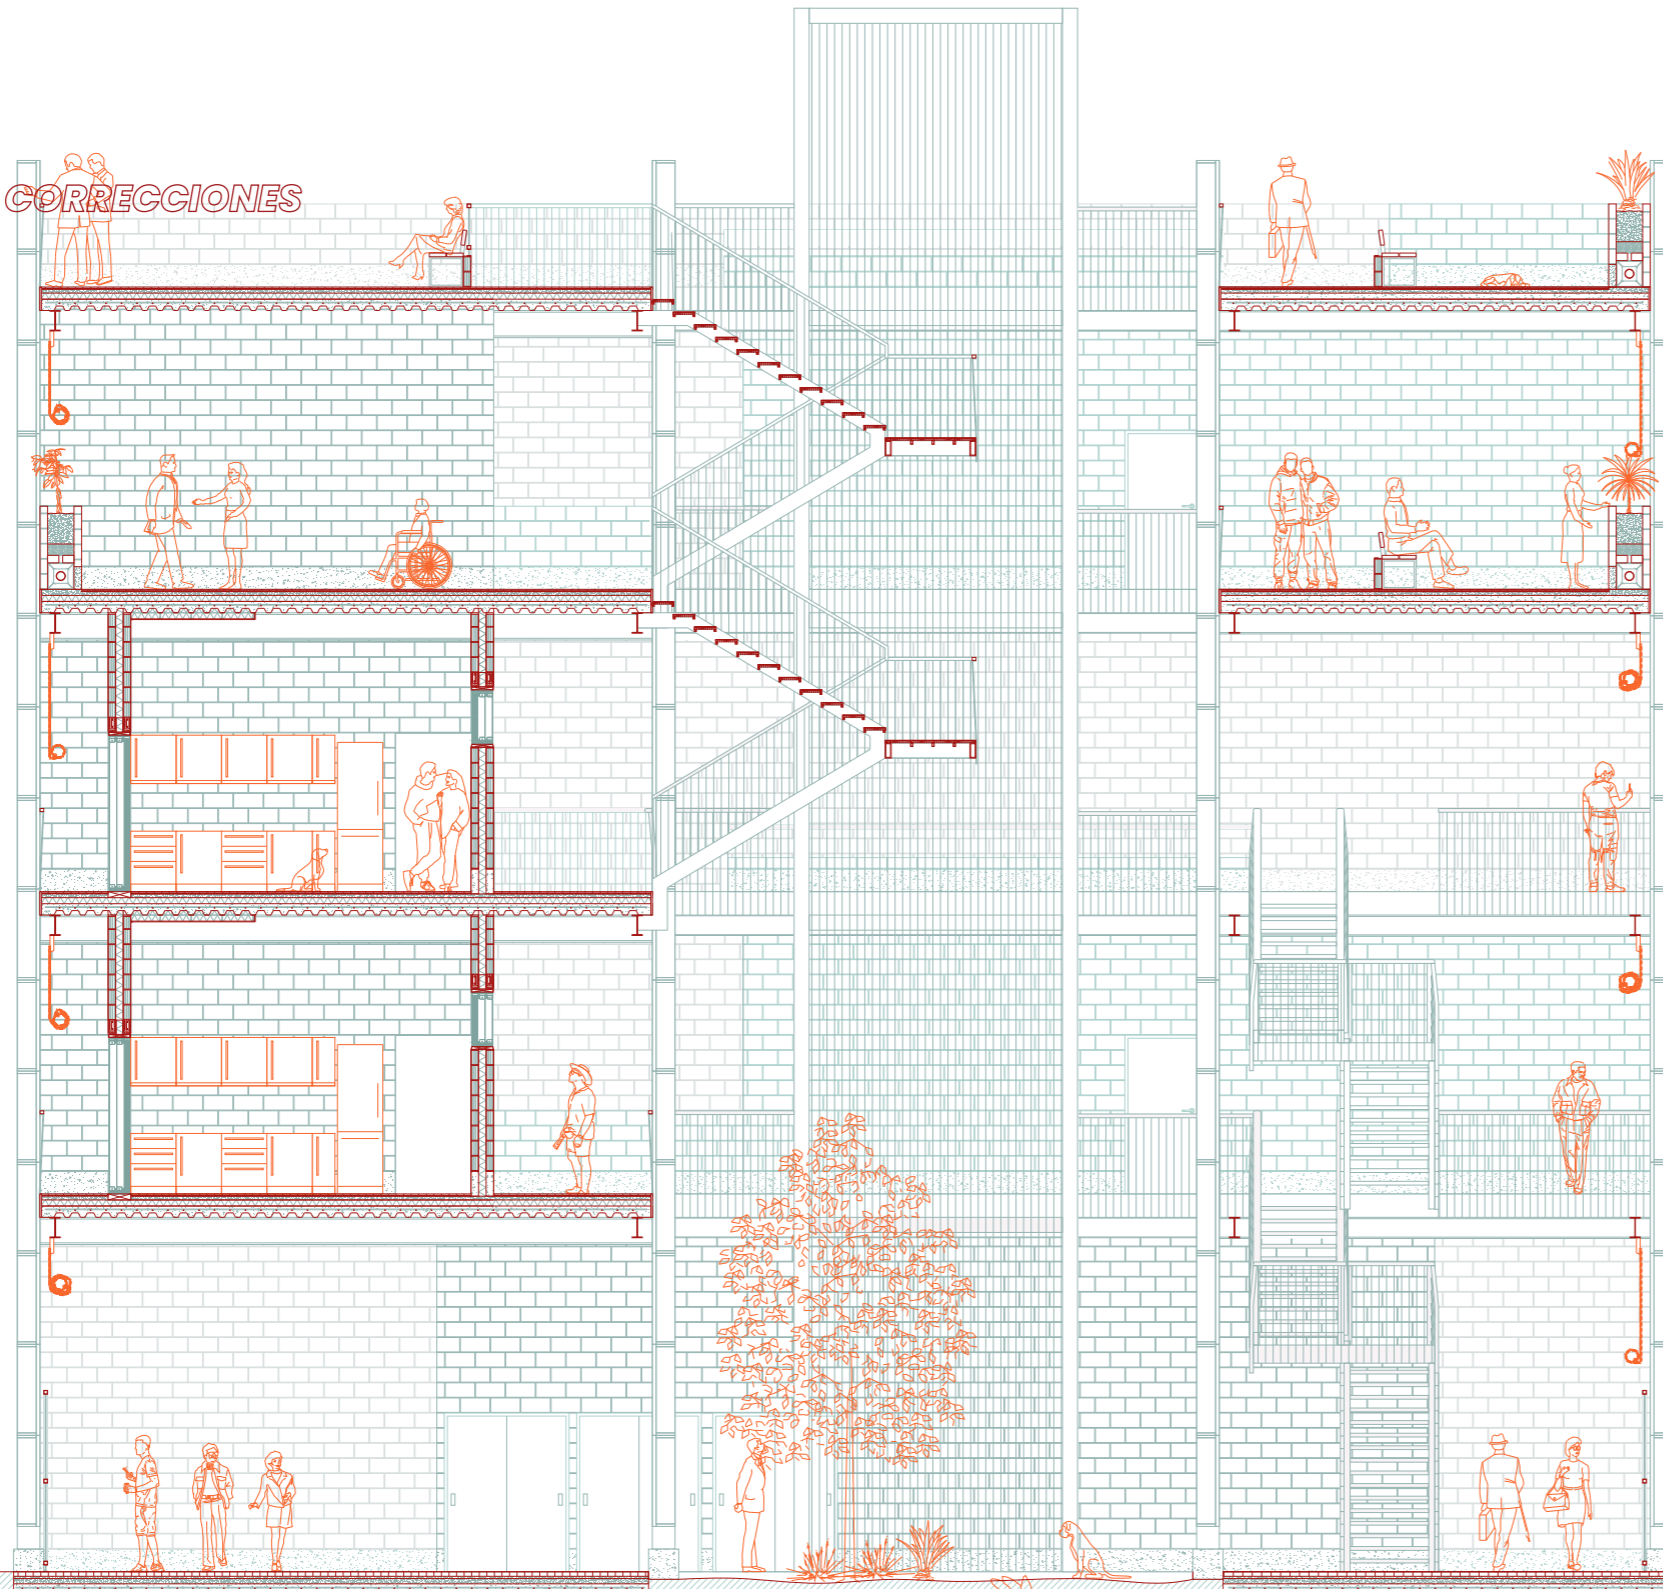


SECCIÓN GENERAL



ESCALA 1/100

00 1,00 2,00 4,00 8,00 m
| | | | |

ANEXO DE CORRECCIONES

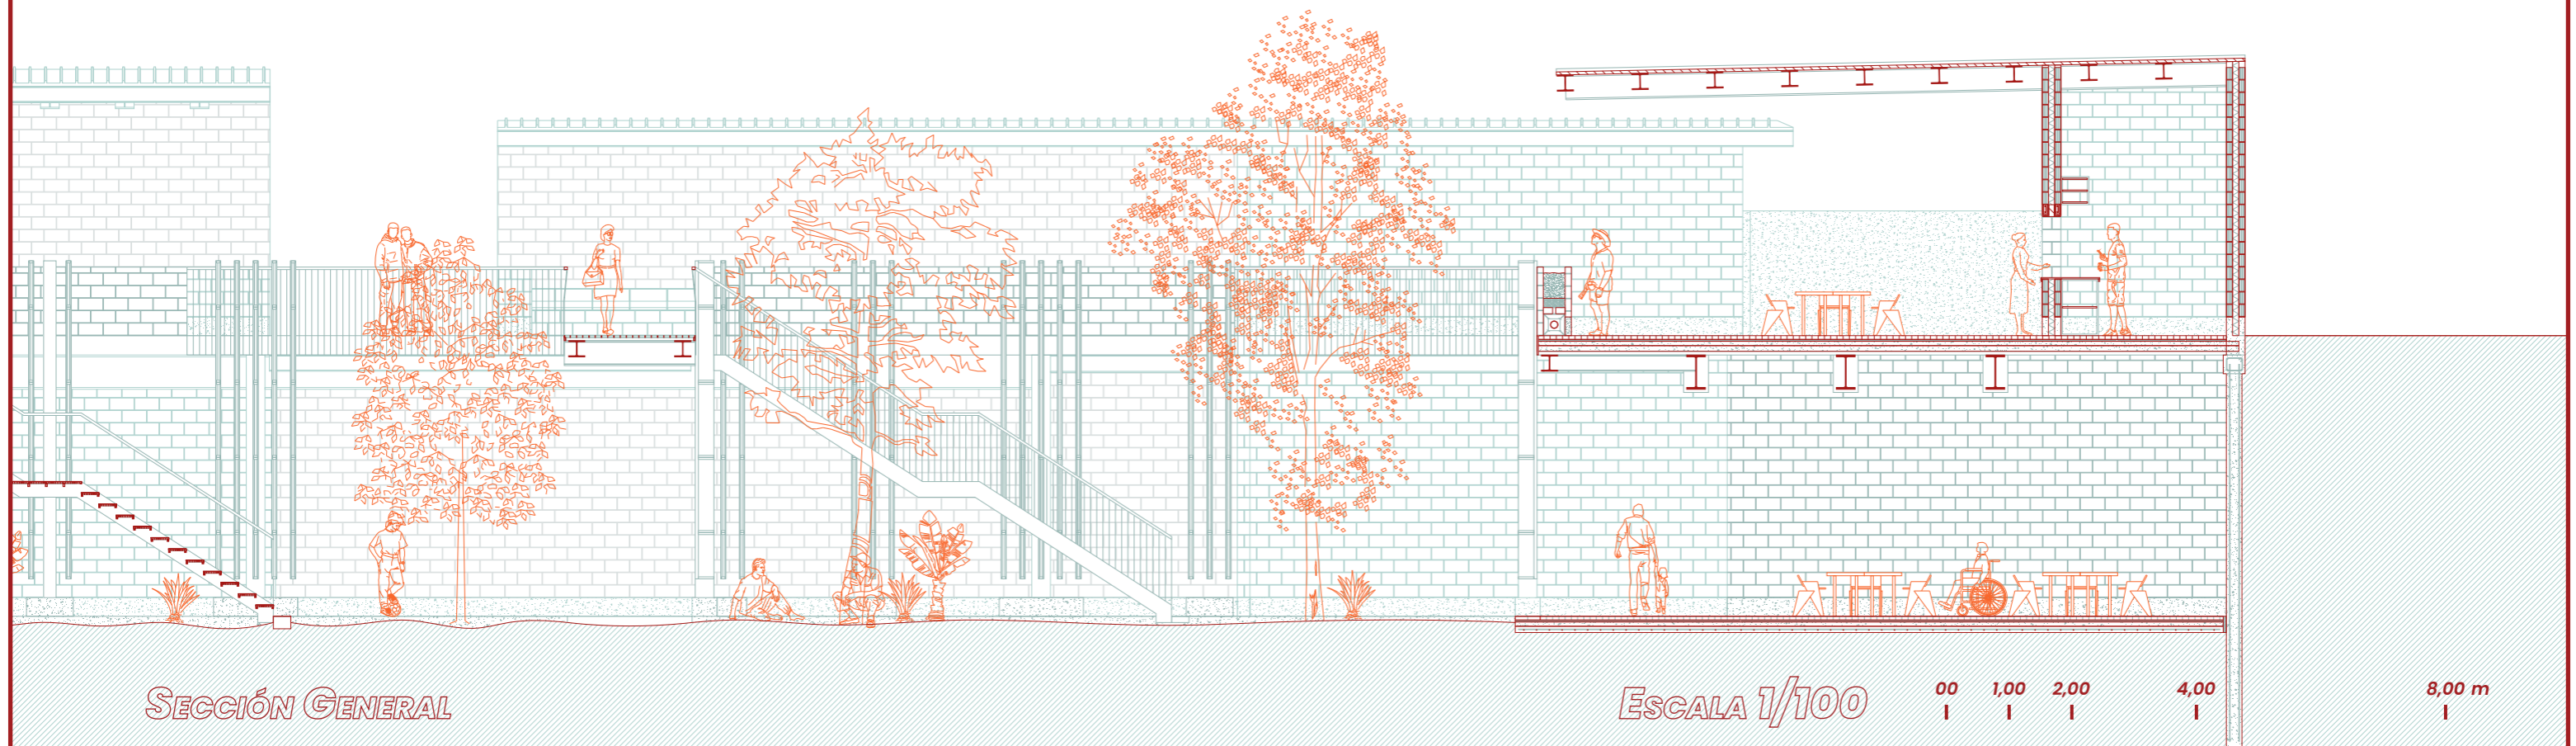


SECCIÓN GENERAL

ESCALA 1/100

00 1,00 2,00 4,00
| | | |

8,00 m
|

ANEXO DE CORRECCIONES

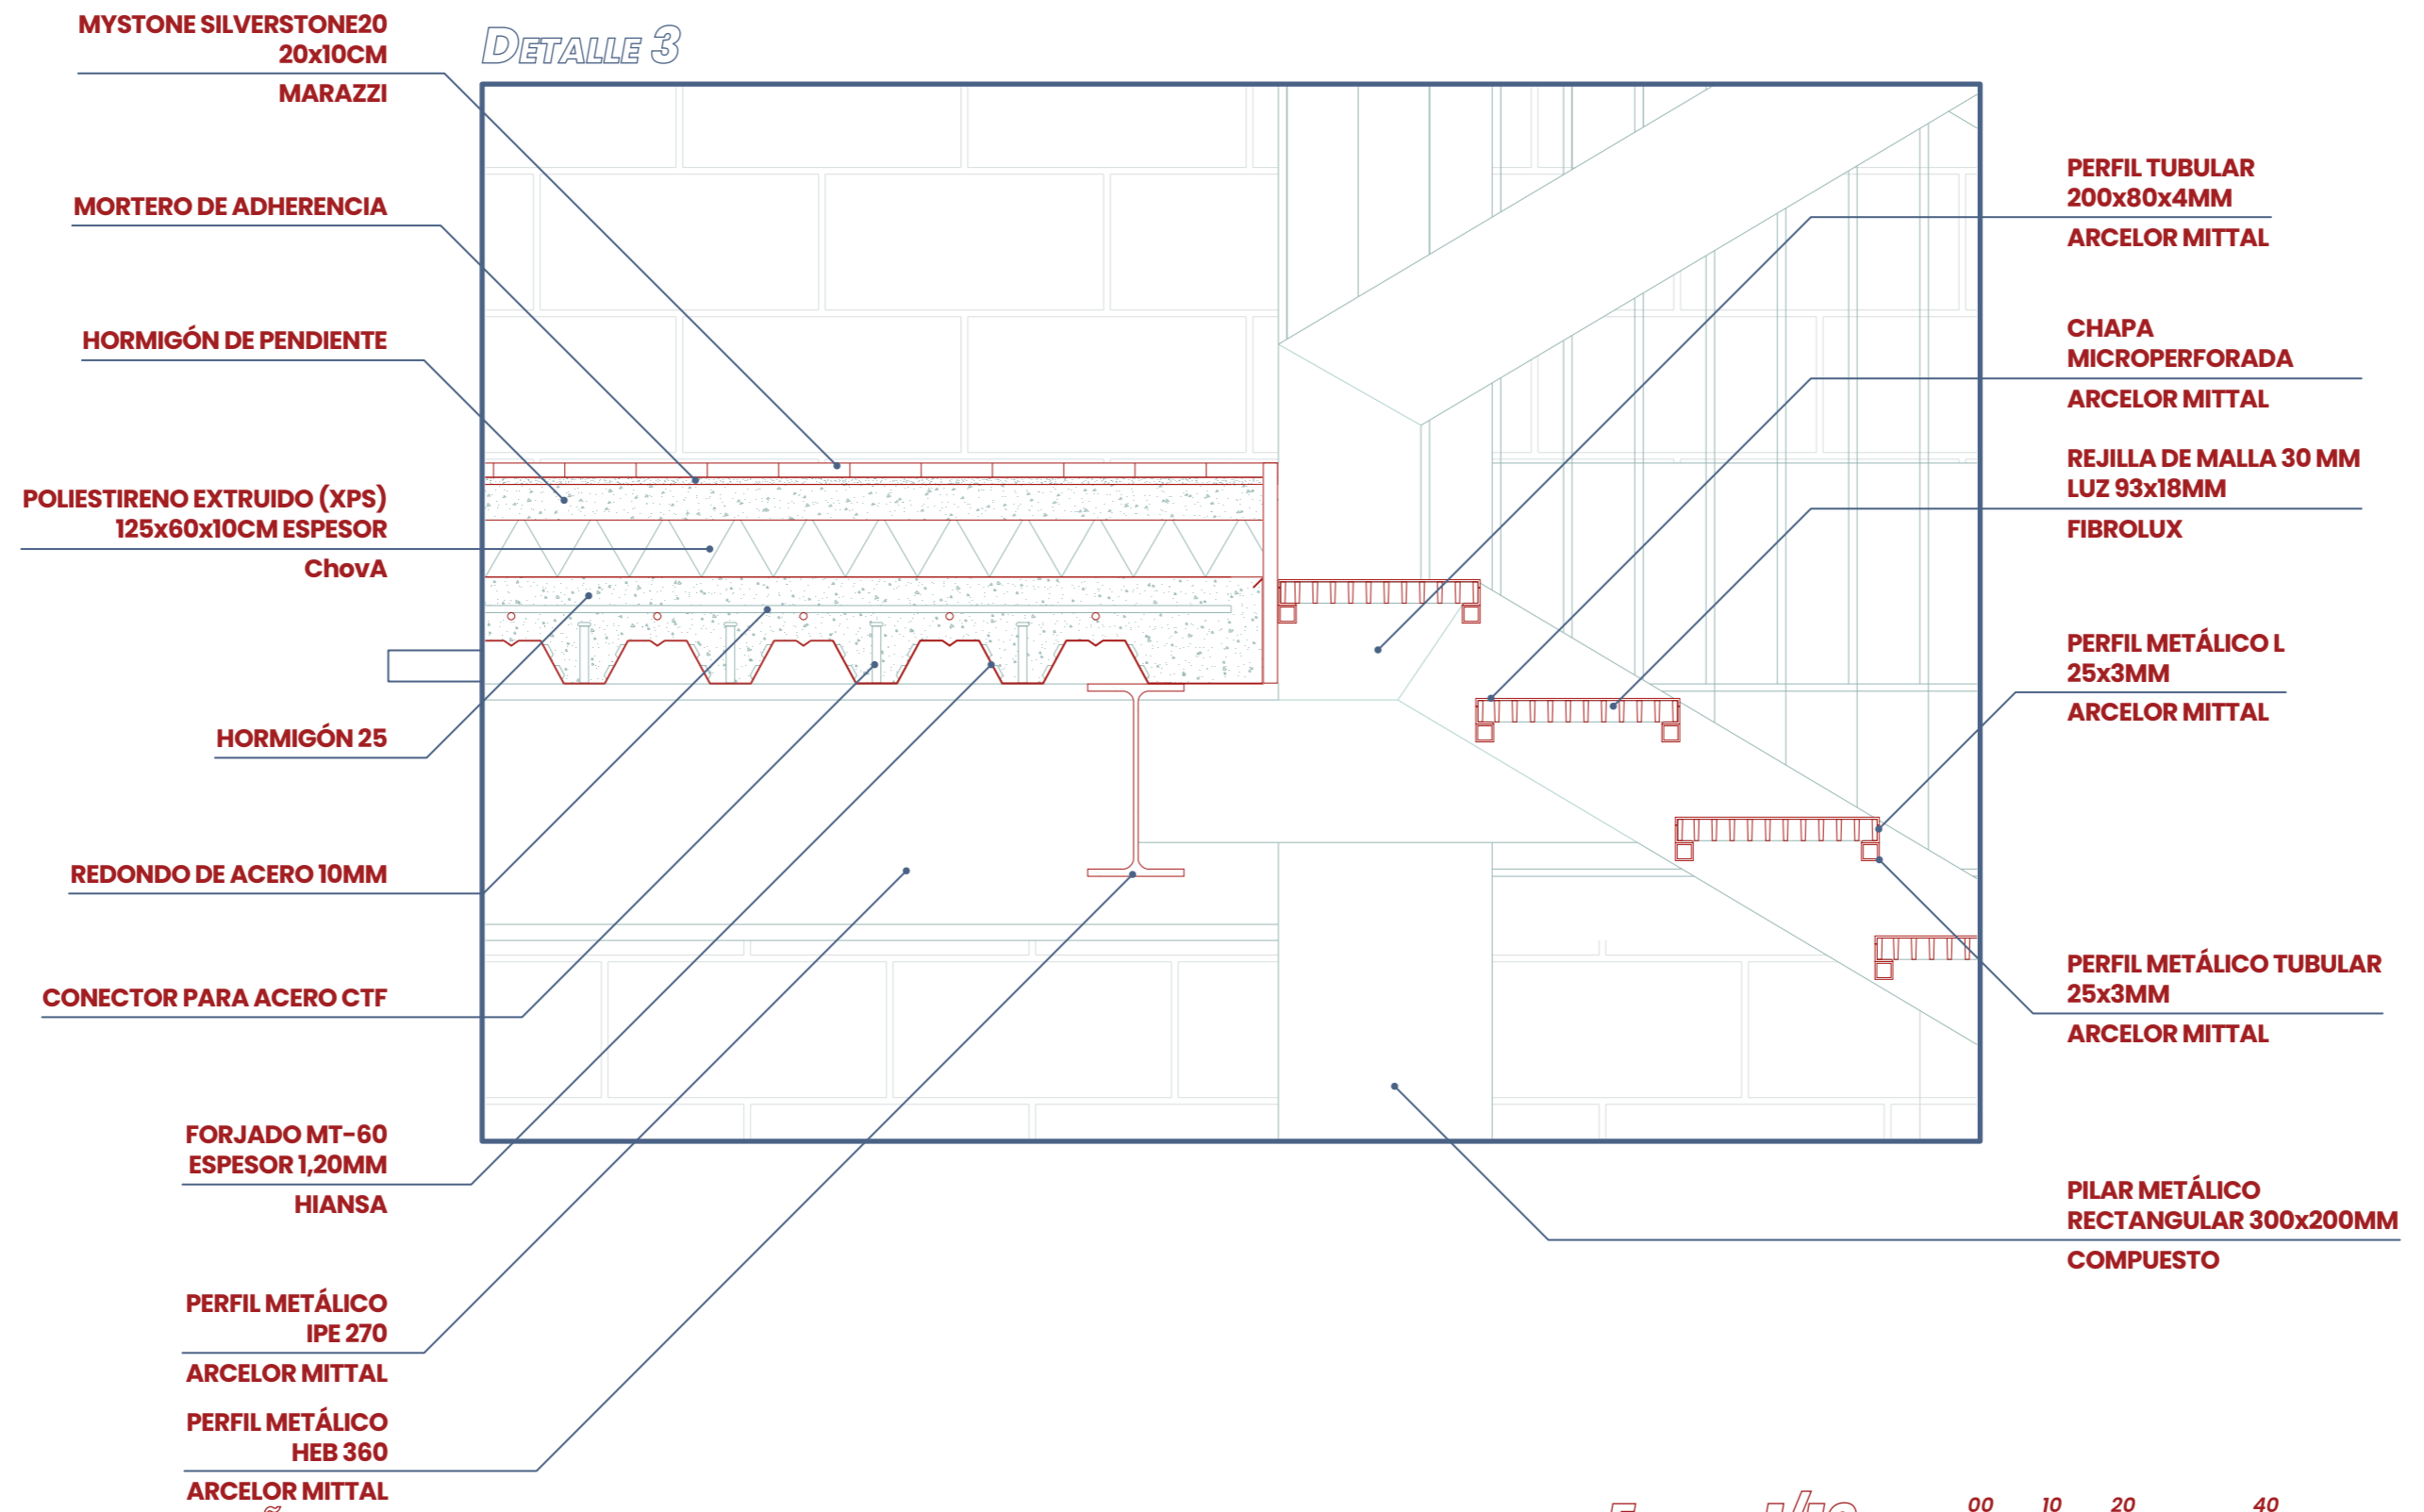

DETALLE 3

MYSTONE SILVERSTONE20
20x10CM
MARAZZI

MORTERO DE ADHERENCIA

HORMIGÓN DE PENDIENTE

POLIESTIRENO EXTRUIDO (XPS)
125x60x10CM ESPESOR
Chova

HORMIGÓN 25

REDONDO DE ACERO 10MM

CONECTOR PARA ACERO CTF

FORJADO MT-60
ESPESOR 1,20MM
HIANSA

PERFIL METÁLICO
IPE 270
ARCELOR MITTAL

PERFIL METÁLICO
HEB 360
ARCELOR MITTAL

PERFIL TUBULAR
200x80x4MM
ARCELOR MITTAL

CHAPA
MICROPERFORADA
ARCELOR MITTAL

REJILLA DE MALLA 30 MM
LUZ 93x18MM
FIBROLUX

PERFIL METÁLICO L
25x3MM
ARCELOR MITTAL

PERFIL METÁLICO TUBULAR
25x3MM
ARCELOR MITTAL

PILAR METÁLICO
RECTANGULAR 300x200MM
COMPUESTO


DETALLE DE PELDAÑOS

ESCALA 1/10



ANEXO DE CORRECCIONES

DETALLE 6

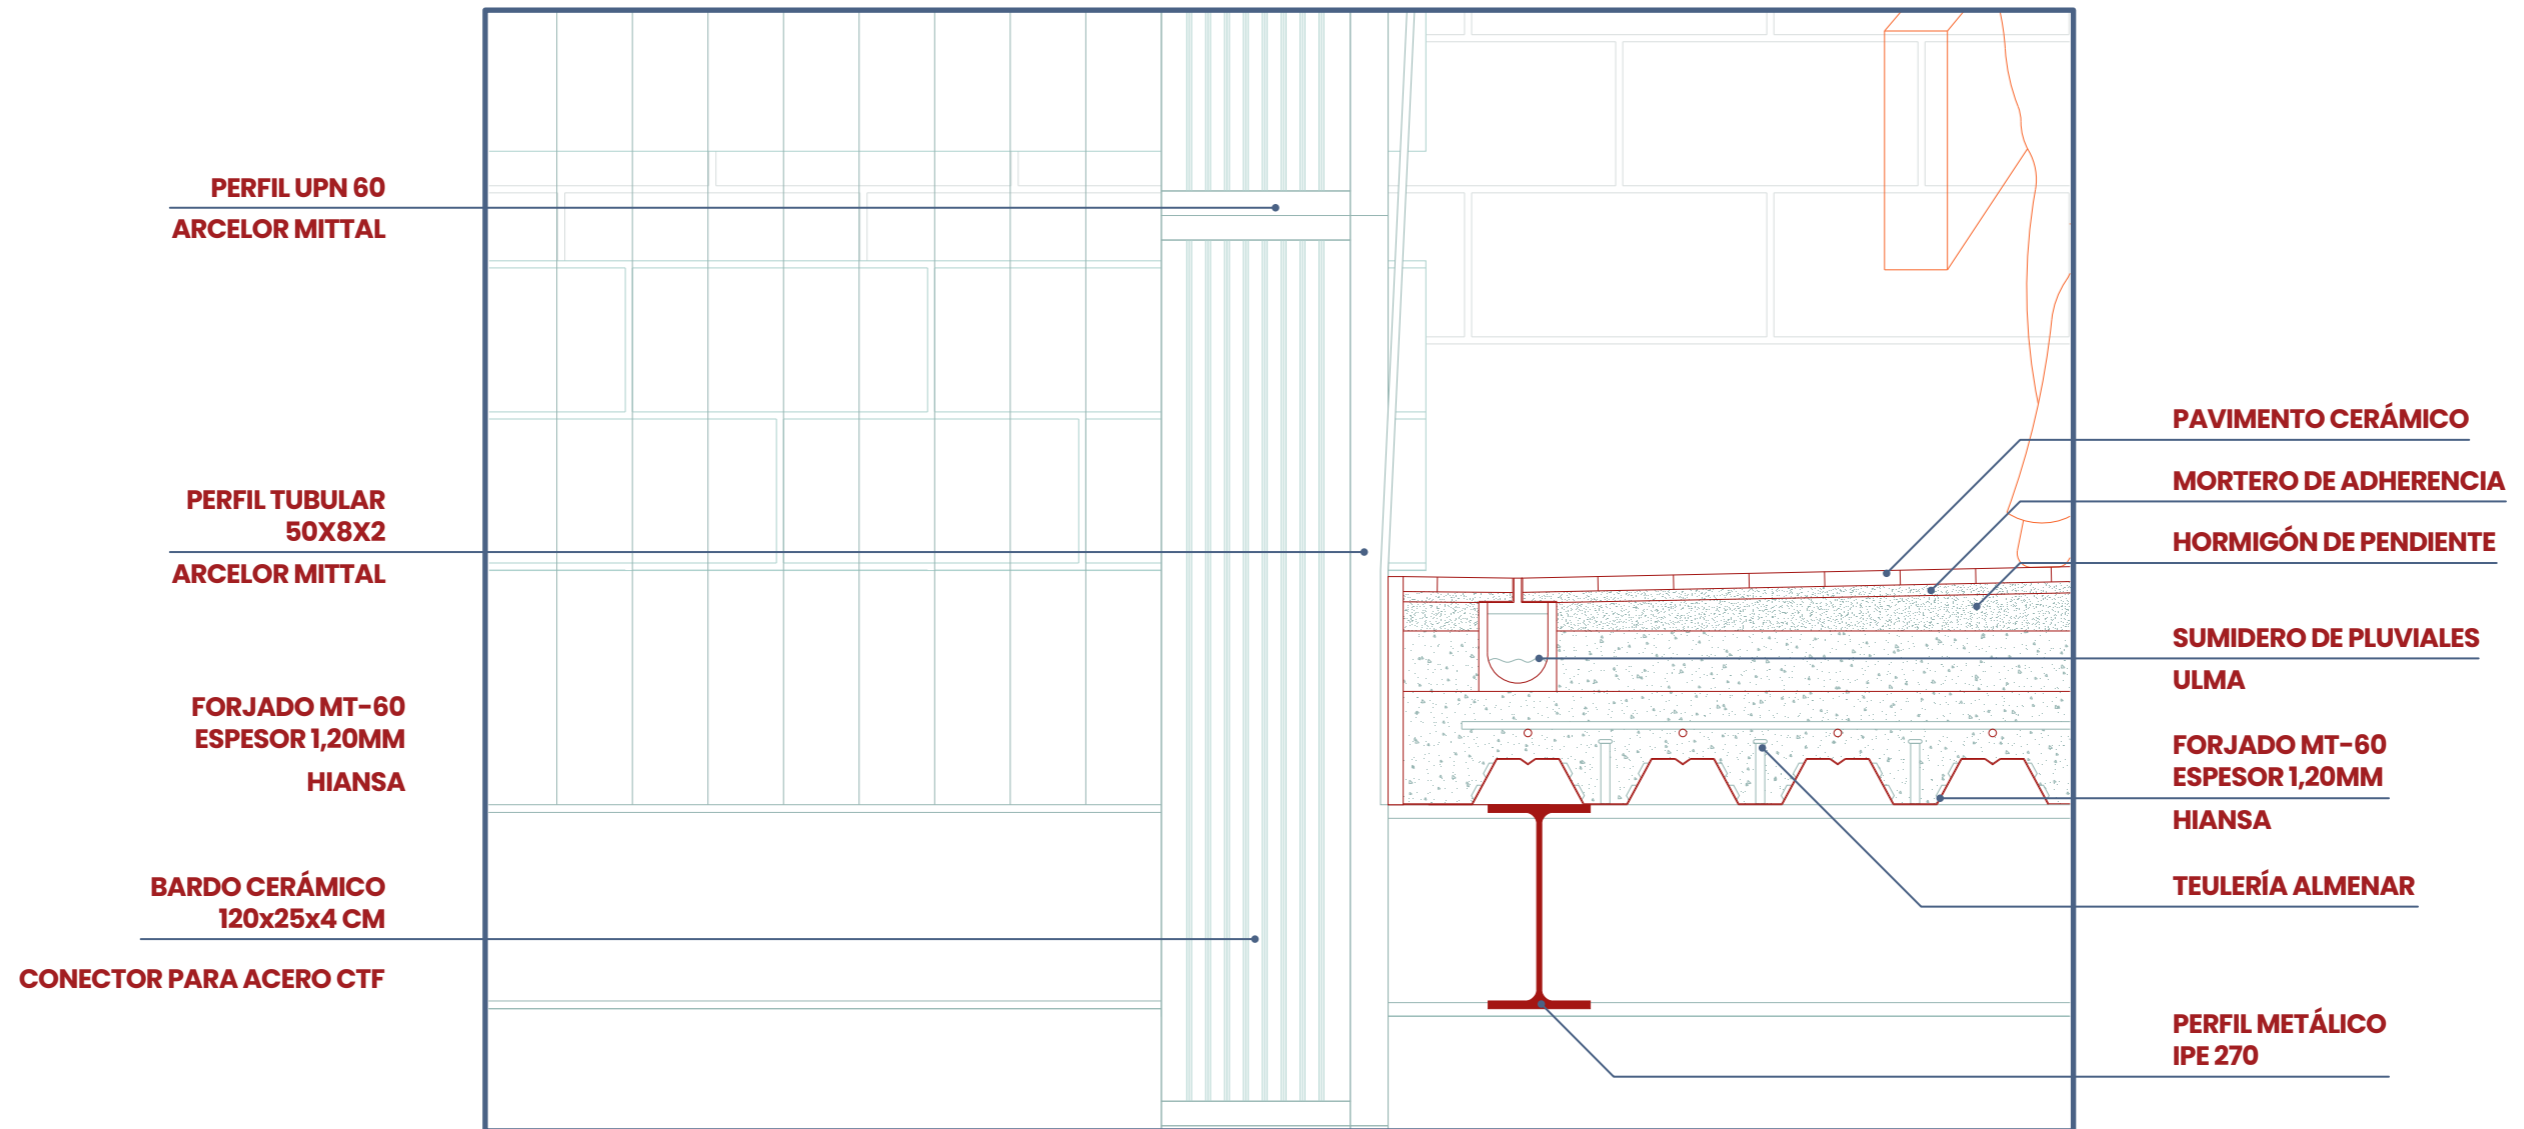

DETALLE SUMIDERO

ESCALA 1/10

00 10 20 40

80 cm

ANEXO DE CORRECCIONES

DETALLE 7


JADRINERA-BARANDILLA

LAMAS CERÁMICAS DE CONTROL SOLAR

PERSIANA ALCANTINA

FORJADO DE CHAPA COLABORANTE CON AISLANTE INTERIOR

PARAMENTO EXTERIOR DE TERMOARCILLA CON AISLANTE

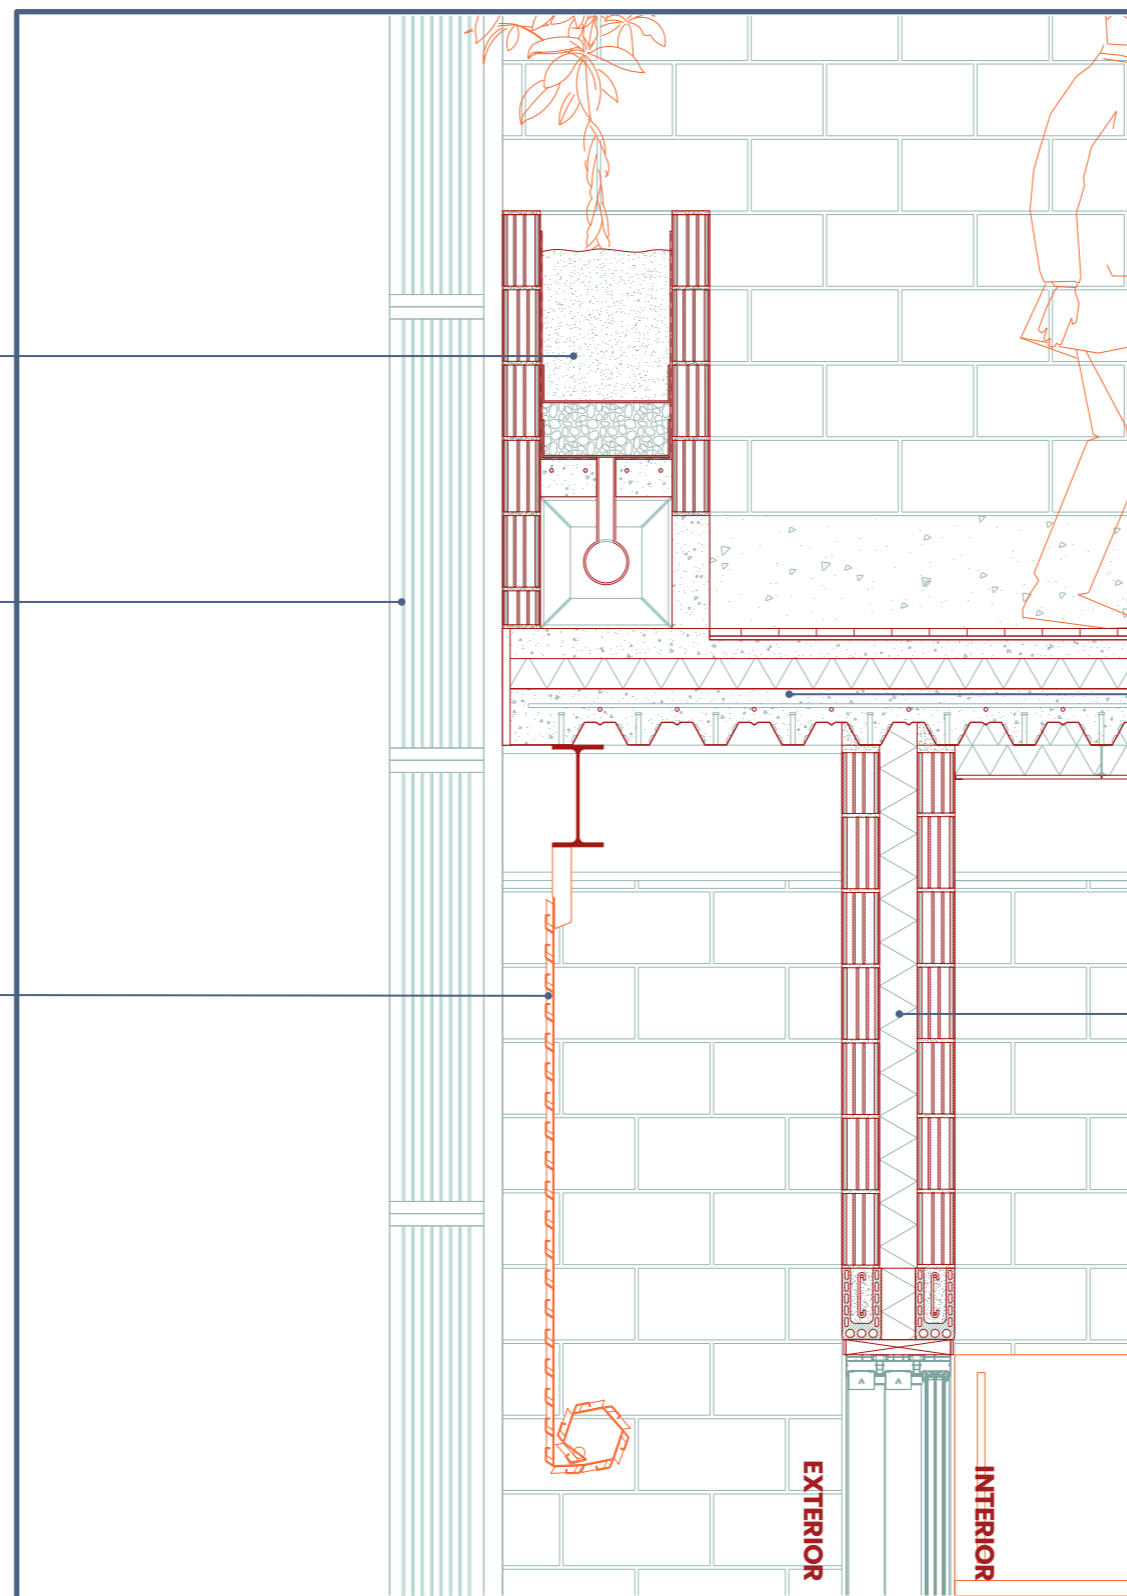


DETALLE FACHADA Y HUECOS

ESCALA 1/20

00 20 40 80 160 cm
| | | | |

ANEXO DE CORRECCIONES

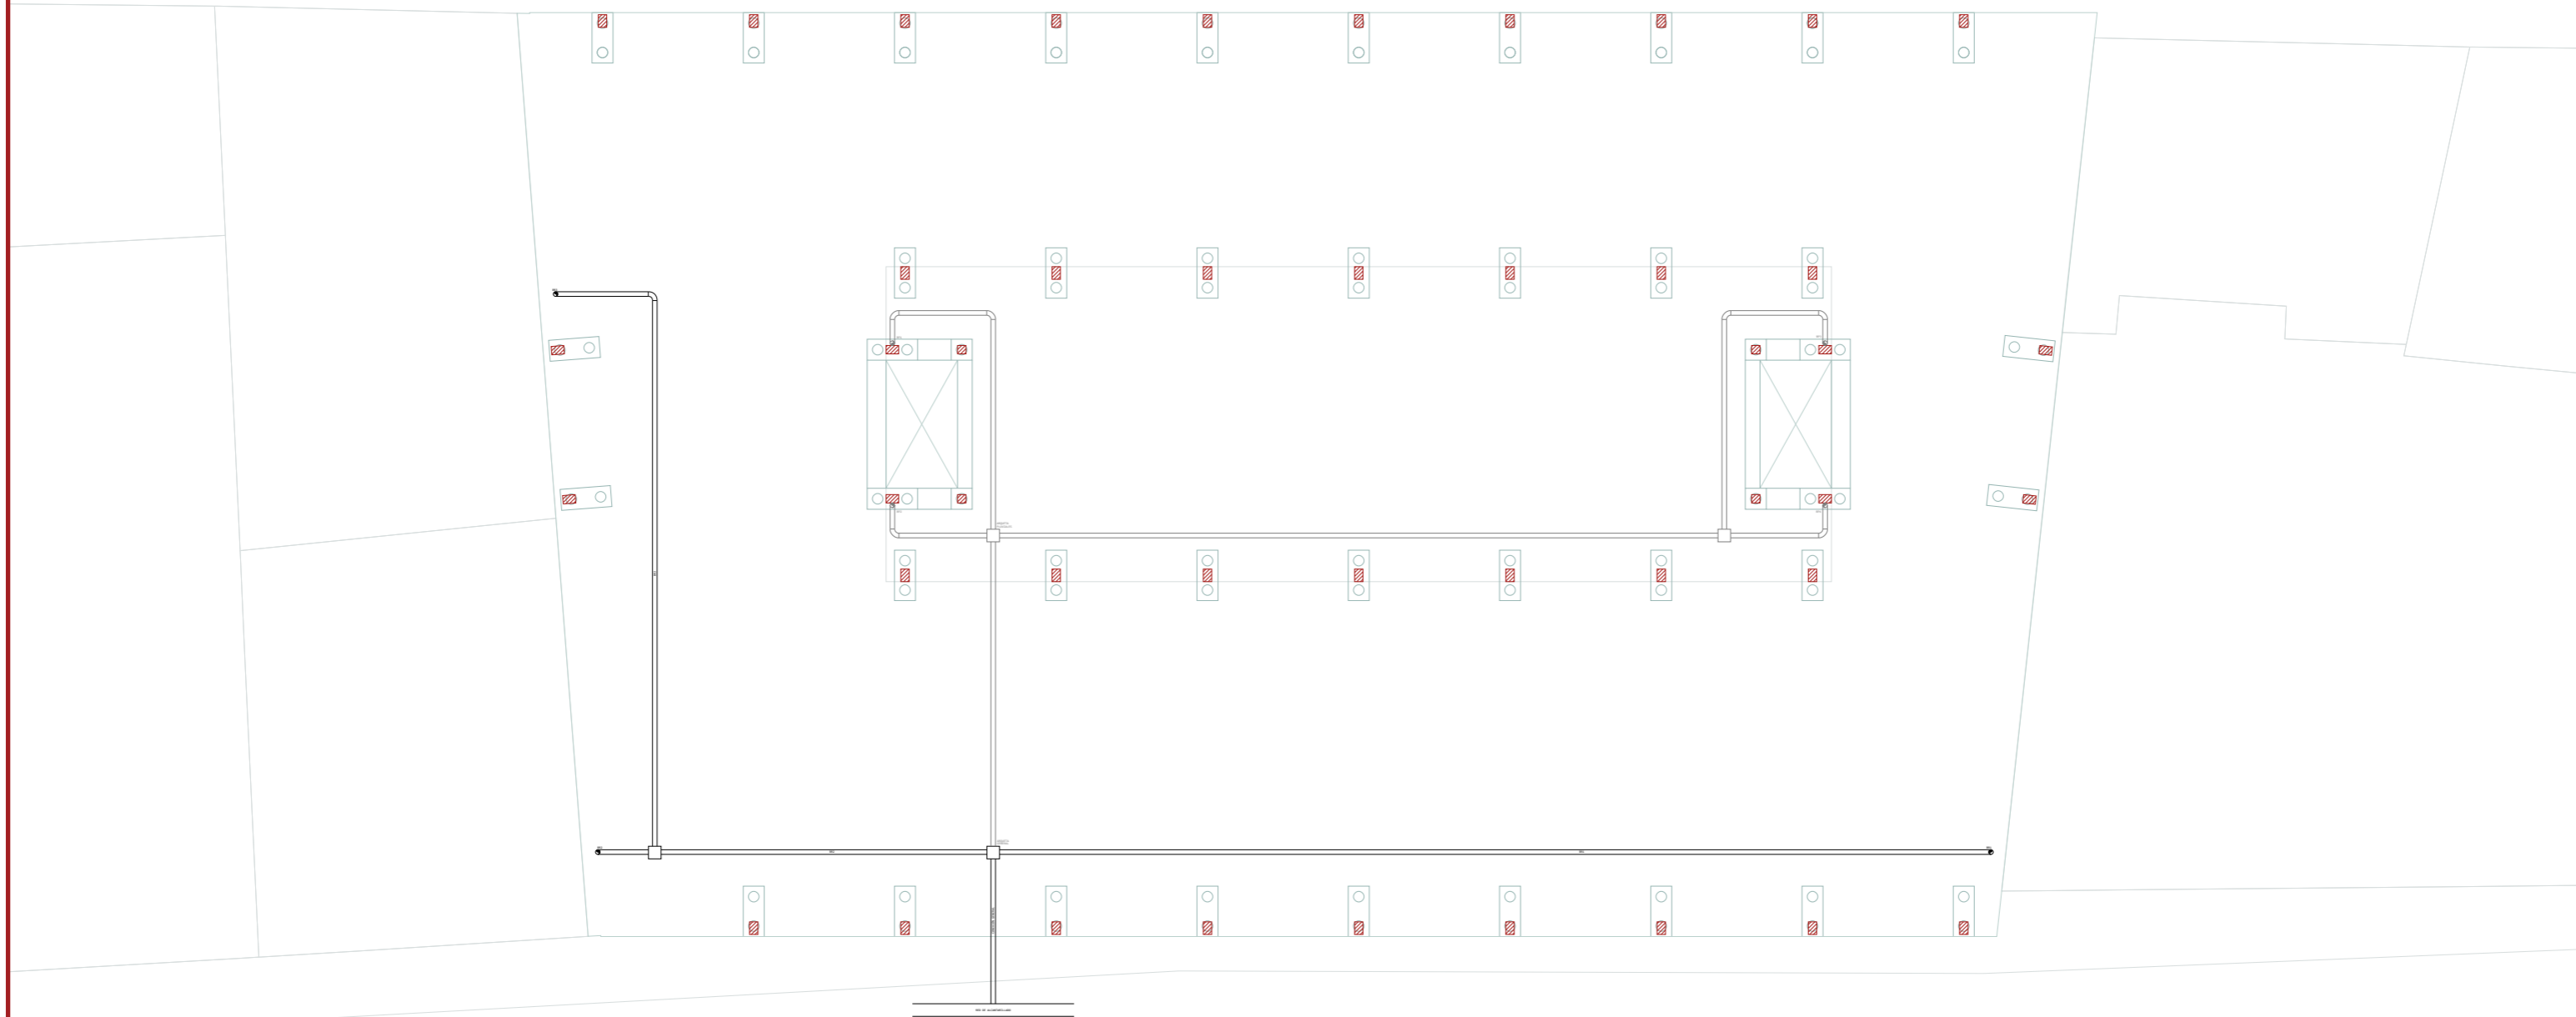


PLUVIALES Y SANEAMIENTO PLANTA DE CIMENTACIÓN



ESCALA 1/150

00 1,50 3,00 6,00 12,00 m

ANEXO DE CORRECCIONES

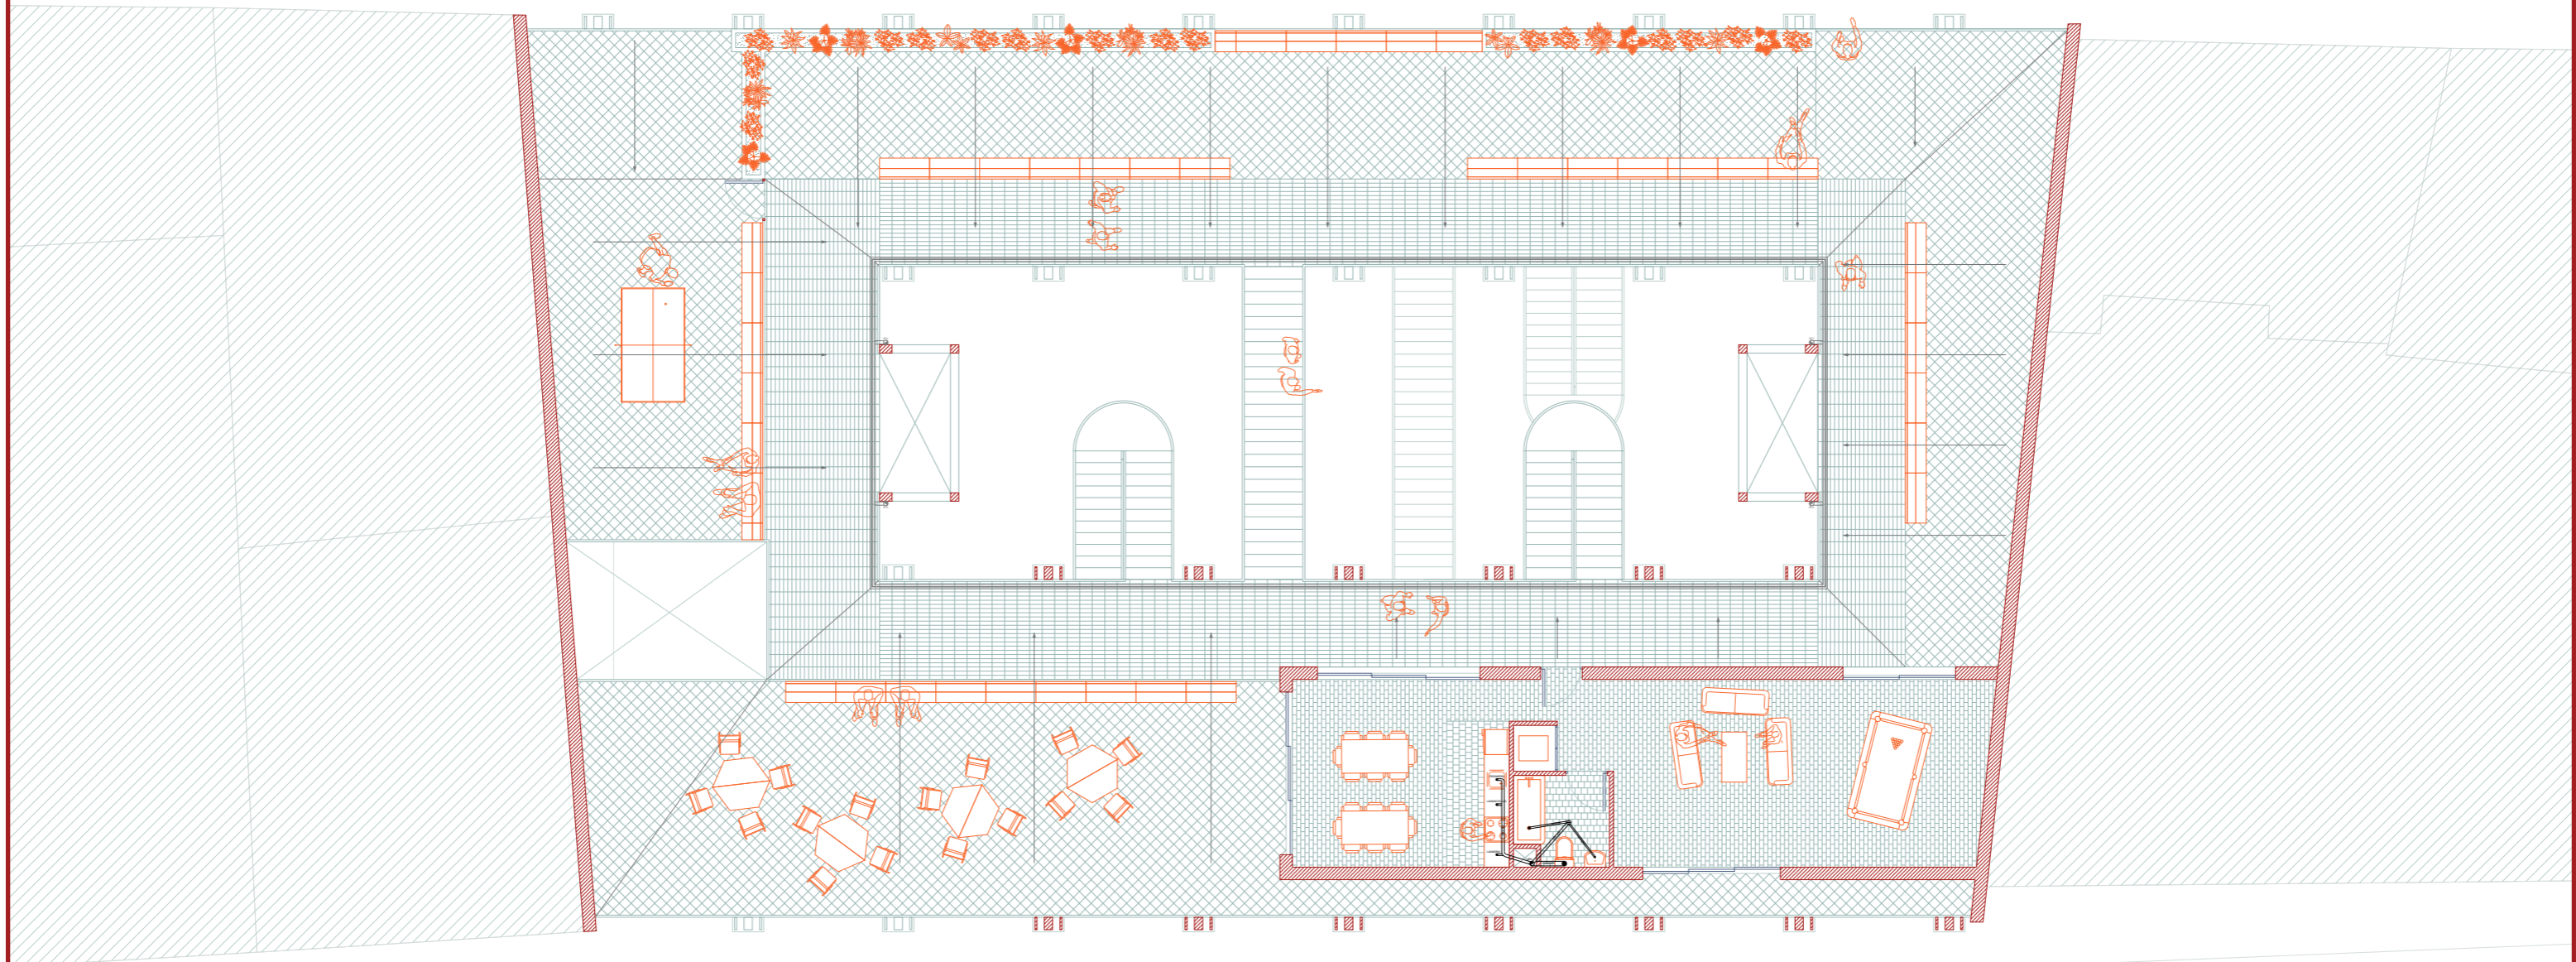

PLUVIALES Y SANEAMIENTO CUARTA PLANTA




ESCALA 1/150

00 1,50 3,00 6,00
1 1 1 1

12,00 m
1

ANEXO DE CORRECCIONES

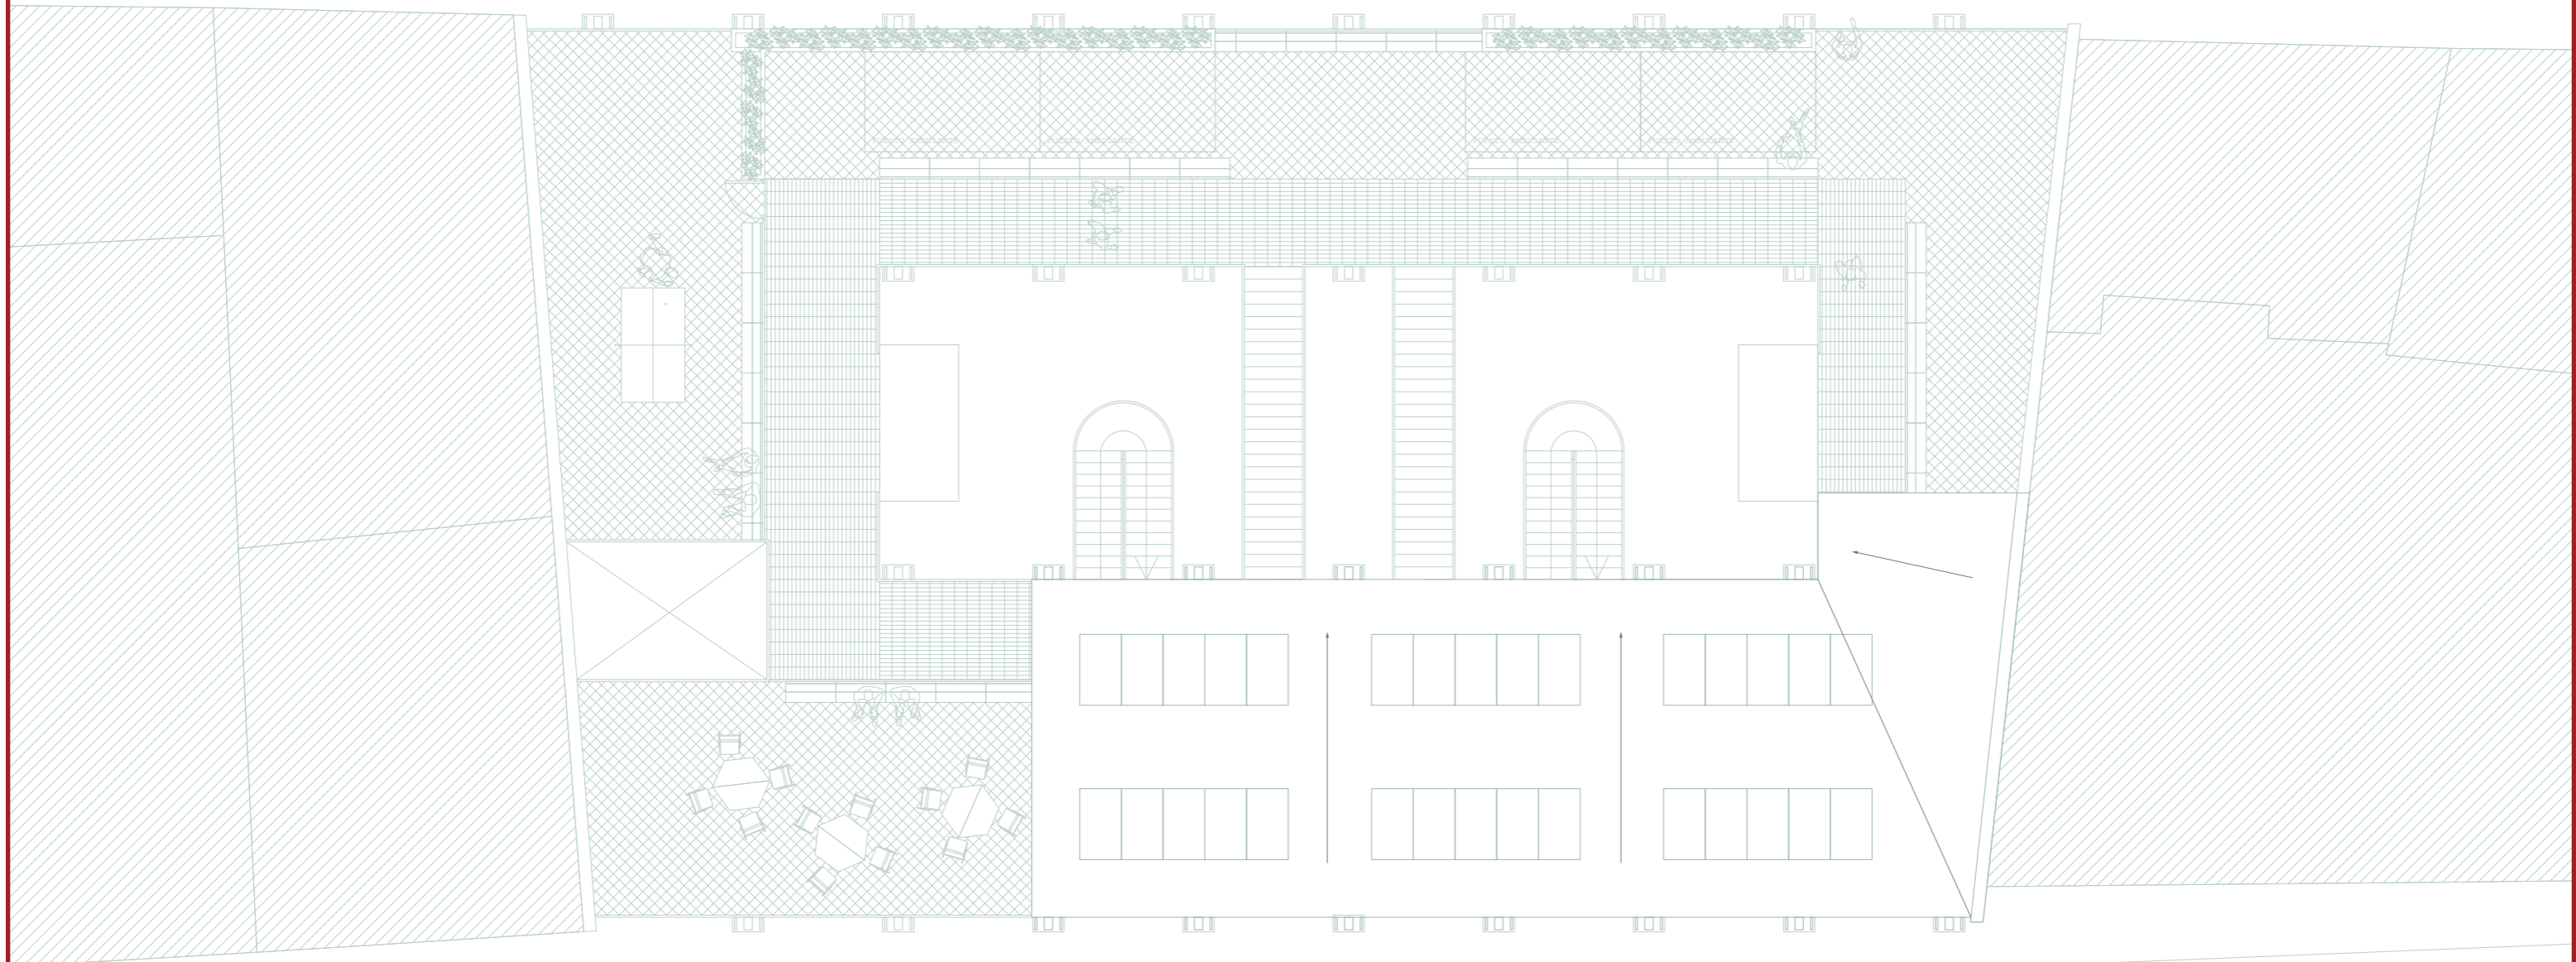

PLUVIALES Y SANEAMIENTO CUBIERTA



ESCALA 1/150

00 1,50 3,00 6,00 12,00 m
1 1 1 1 1