




Despiece

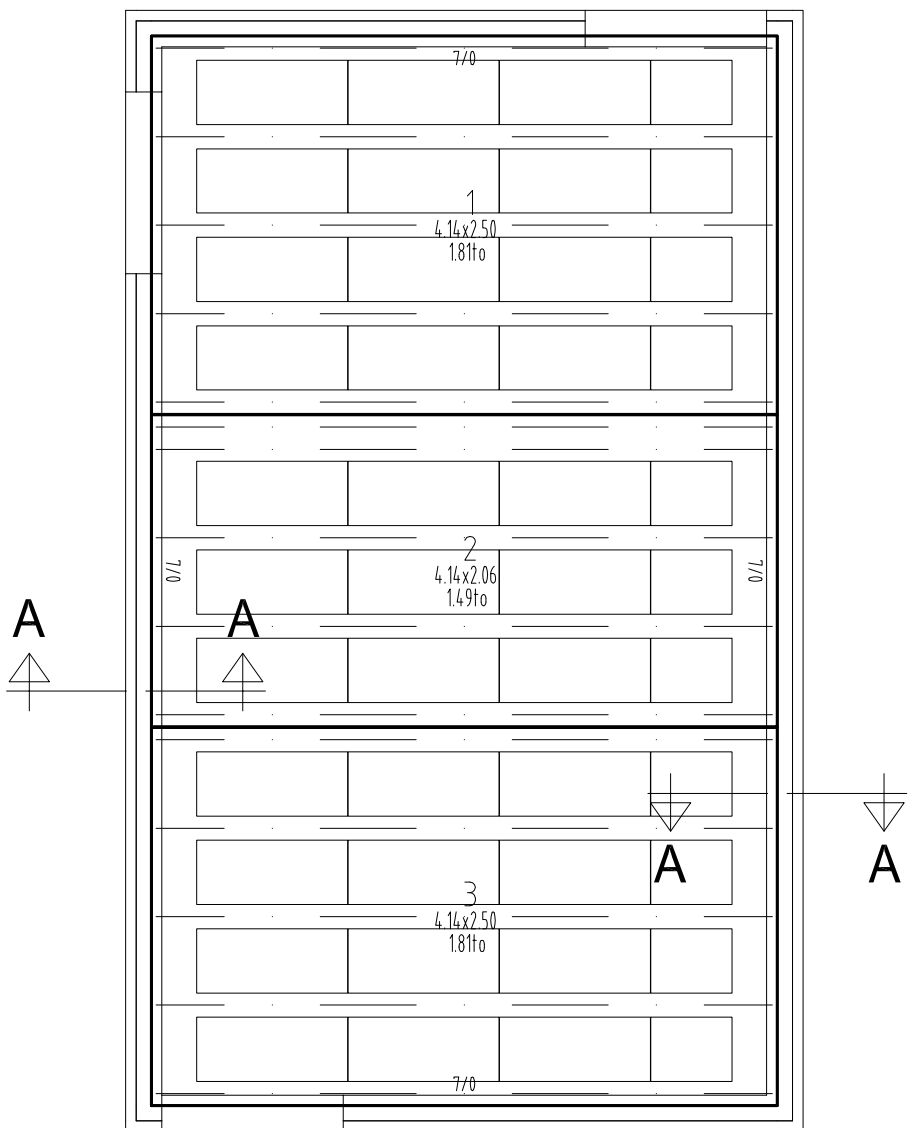


Armadura Superior

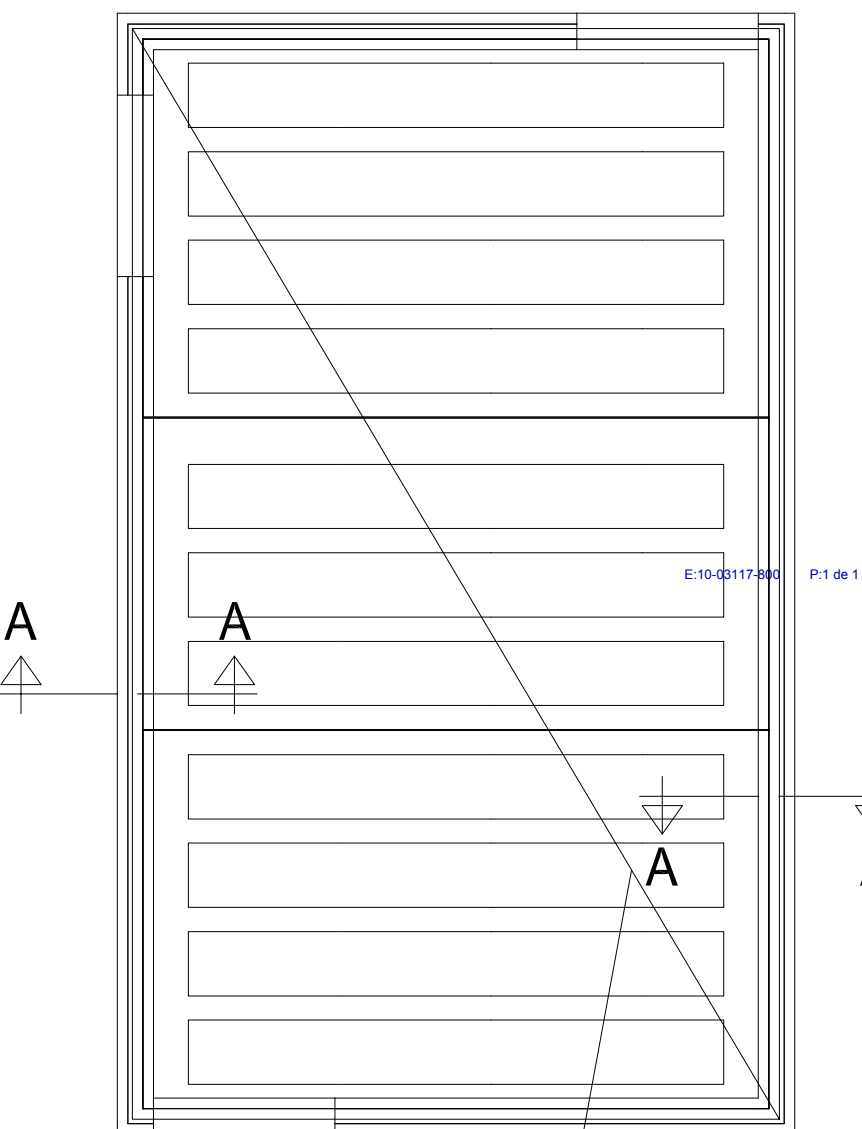

Armadura inferior

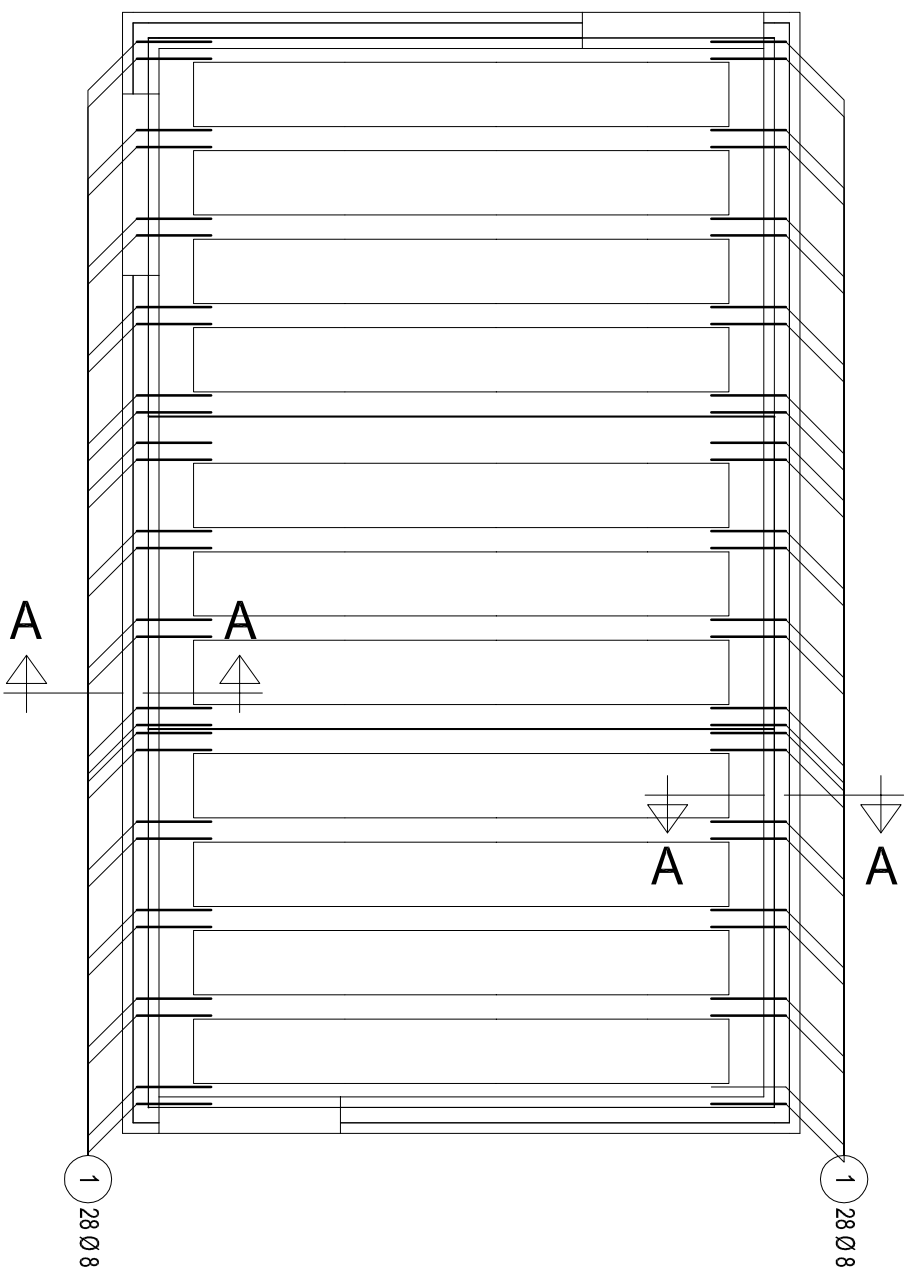

Sección A - A

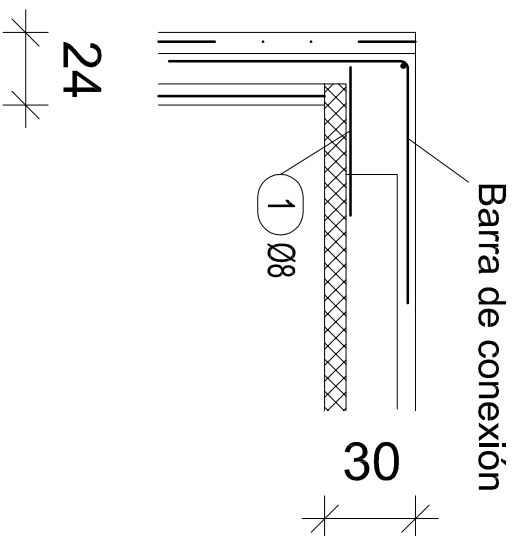[illegible]

MASSIMO GENTILELLI

«Sì, ma, anzi, dobbiamo essere molto attenti a non farci sedurre da un'opinione di comodo, quella che si fa sentire più forte, quella che si spopola, quella che si fa sentire di meno, e che non ha importanza comparativa e che sfugge».

«A che punto, dunque, si trova l'opinione, la coscienza, la direzione generale dell'etica, in relazione con i fatti e con le situazioni?»

«Ci sono due punti da considerare: uno è che la formazione etica non è soltanto la questione di cosa è o non è lecito. Soltanto della tecnica, della legge. Neanche qui, ma l'elemento decisivo è che la formazione etica è la questione di perché».


«In che modo, dunque, si può considerare la moralità, la moralità dei fatti, la moralità delle persone, anche in termini di azioni concrete e non formali, in riferimento ai suoi doveri, responsabilità e carichi? Dove si può

[illegible]

DIAMETRO DE DOBLADO DE LAS ARMADURAS (Ee 66.3)		
Conchoso, pedregoso y ganchoso en U		Barras dobladas y otras barras curvadas
Barras corrugadas	Diámetro de la barra en mm	Diámetro de la barra en mm
	Ø<20	Ø≥20
	Ø<20	Ø≥25
	70	100
B 400 S	40	70
B 500 S	40	120
		140

GANCHOS, PATILLAS Y ANCLAJES ESTÁNDAR

Barras en general (EHE 66.5.1)	Estribos (EC-2 Parte 1-1 5.2.5)
--------------------------------	---------------------------------

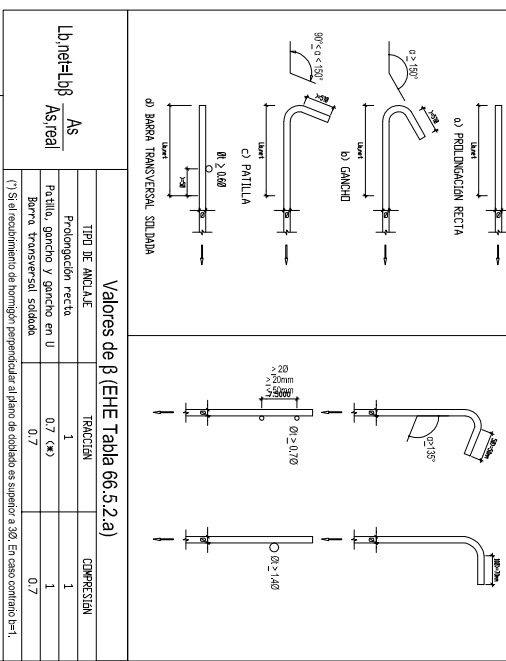

List. barras-Formas doblado

Pos.	Plaz.	\emptyset [mm]	h _{eff.} [m]	Form. coh. act. Long. (irreversible)	Long. total [m]	Volumen total [kg]
1	56	8	0,50	50	28,00	11,48

ESPECIFICACIONES SEGUN LA NCSE-02			
ACELERACION SIMICA BASICA $O_b = 0.05$ g	COEFICIENTE DE CONTRACCION $K = 1$	COEFICIENTE ADMISIONAL, RIESGO $P=1.0$	
COEFICIENTE DEL TERRENO $C = 1.0$	DUCTILIDAD $\mu = 1$	SUPERFICIA A CONSIDERAR	Segun Norma
$O_b \geq 0.04$ g, y edificios de importancia especial \rightarrow SE CONSIDERA LA ACCION SIMICA (Art. 123 NCSE-02)			

<p>PREMIENVAL</p> <p>Polygono Industrial (Reva) Fase XIII Av. dels Transports, parcel·la nº2 46190 Ribarroja del Turia, Valencia</p> <p>Prelosa de forjado aligerado</p> <p>• Comprobar los planos de montaje por la dirección de obra ANTES del inicio del montaje.</p>		<p>PROYECTO:</p> <p><i>10.050</i></p> <p><i>Villamarchante</i></p> <p><i>Forjado aligerado / Planta primera</i></p> <p>PROYECTO IV</p> <p>10.050 - PA - 02</p>
<p>fecha: 08.04.2010</p> <p>autor: BK</p> <p>telefono/fax: 96.166.7976</p>	<p>escalas: 1/50</p> <p>1/25 (secciones)</p>	<p>calcsia</p> <p>Tipo E</p> <p>Tipo EQ</p>
<p>ISEPARACIONES MAXIMAS DE SOPANDECO: 1.00 mtl</p> <p>Cantidad de acero B400S (A) B400M (A)</p> <p>Espesor del forjado: 30 cms.</p> <p>1 COMPROBACION Y ADAPTACION DE LOS PLANOS DE MONTAJE CON LA FIRMA INCULCANTE 1</p> <p>1 CON ESTA OPERACION SE PROCEDERA A LA PRODUCCION DE LOS ELEMENTOS PREFABRICADOS 1</p> <p>FECHA: PRIMIA CLIENTE</p>	<p>del 2010</p>	<p>del 2010</p>

Localización	urb. Monte Horquera, Villamarchante (Valencia)		Proyecto básico y de ejecución de vivienda unifamiliar aislada.	PLANO 27
Promotor	D. Ruben Sanchez Serrano			
Superficie	800 m2	Escala: 1/50	<p>FORJADO PLANTA CUBIERTAS, DESPIECE Y ARMADO</p>	
Valencia, a	Abril de 2010			