




Armadura inferior

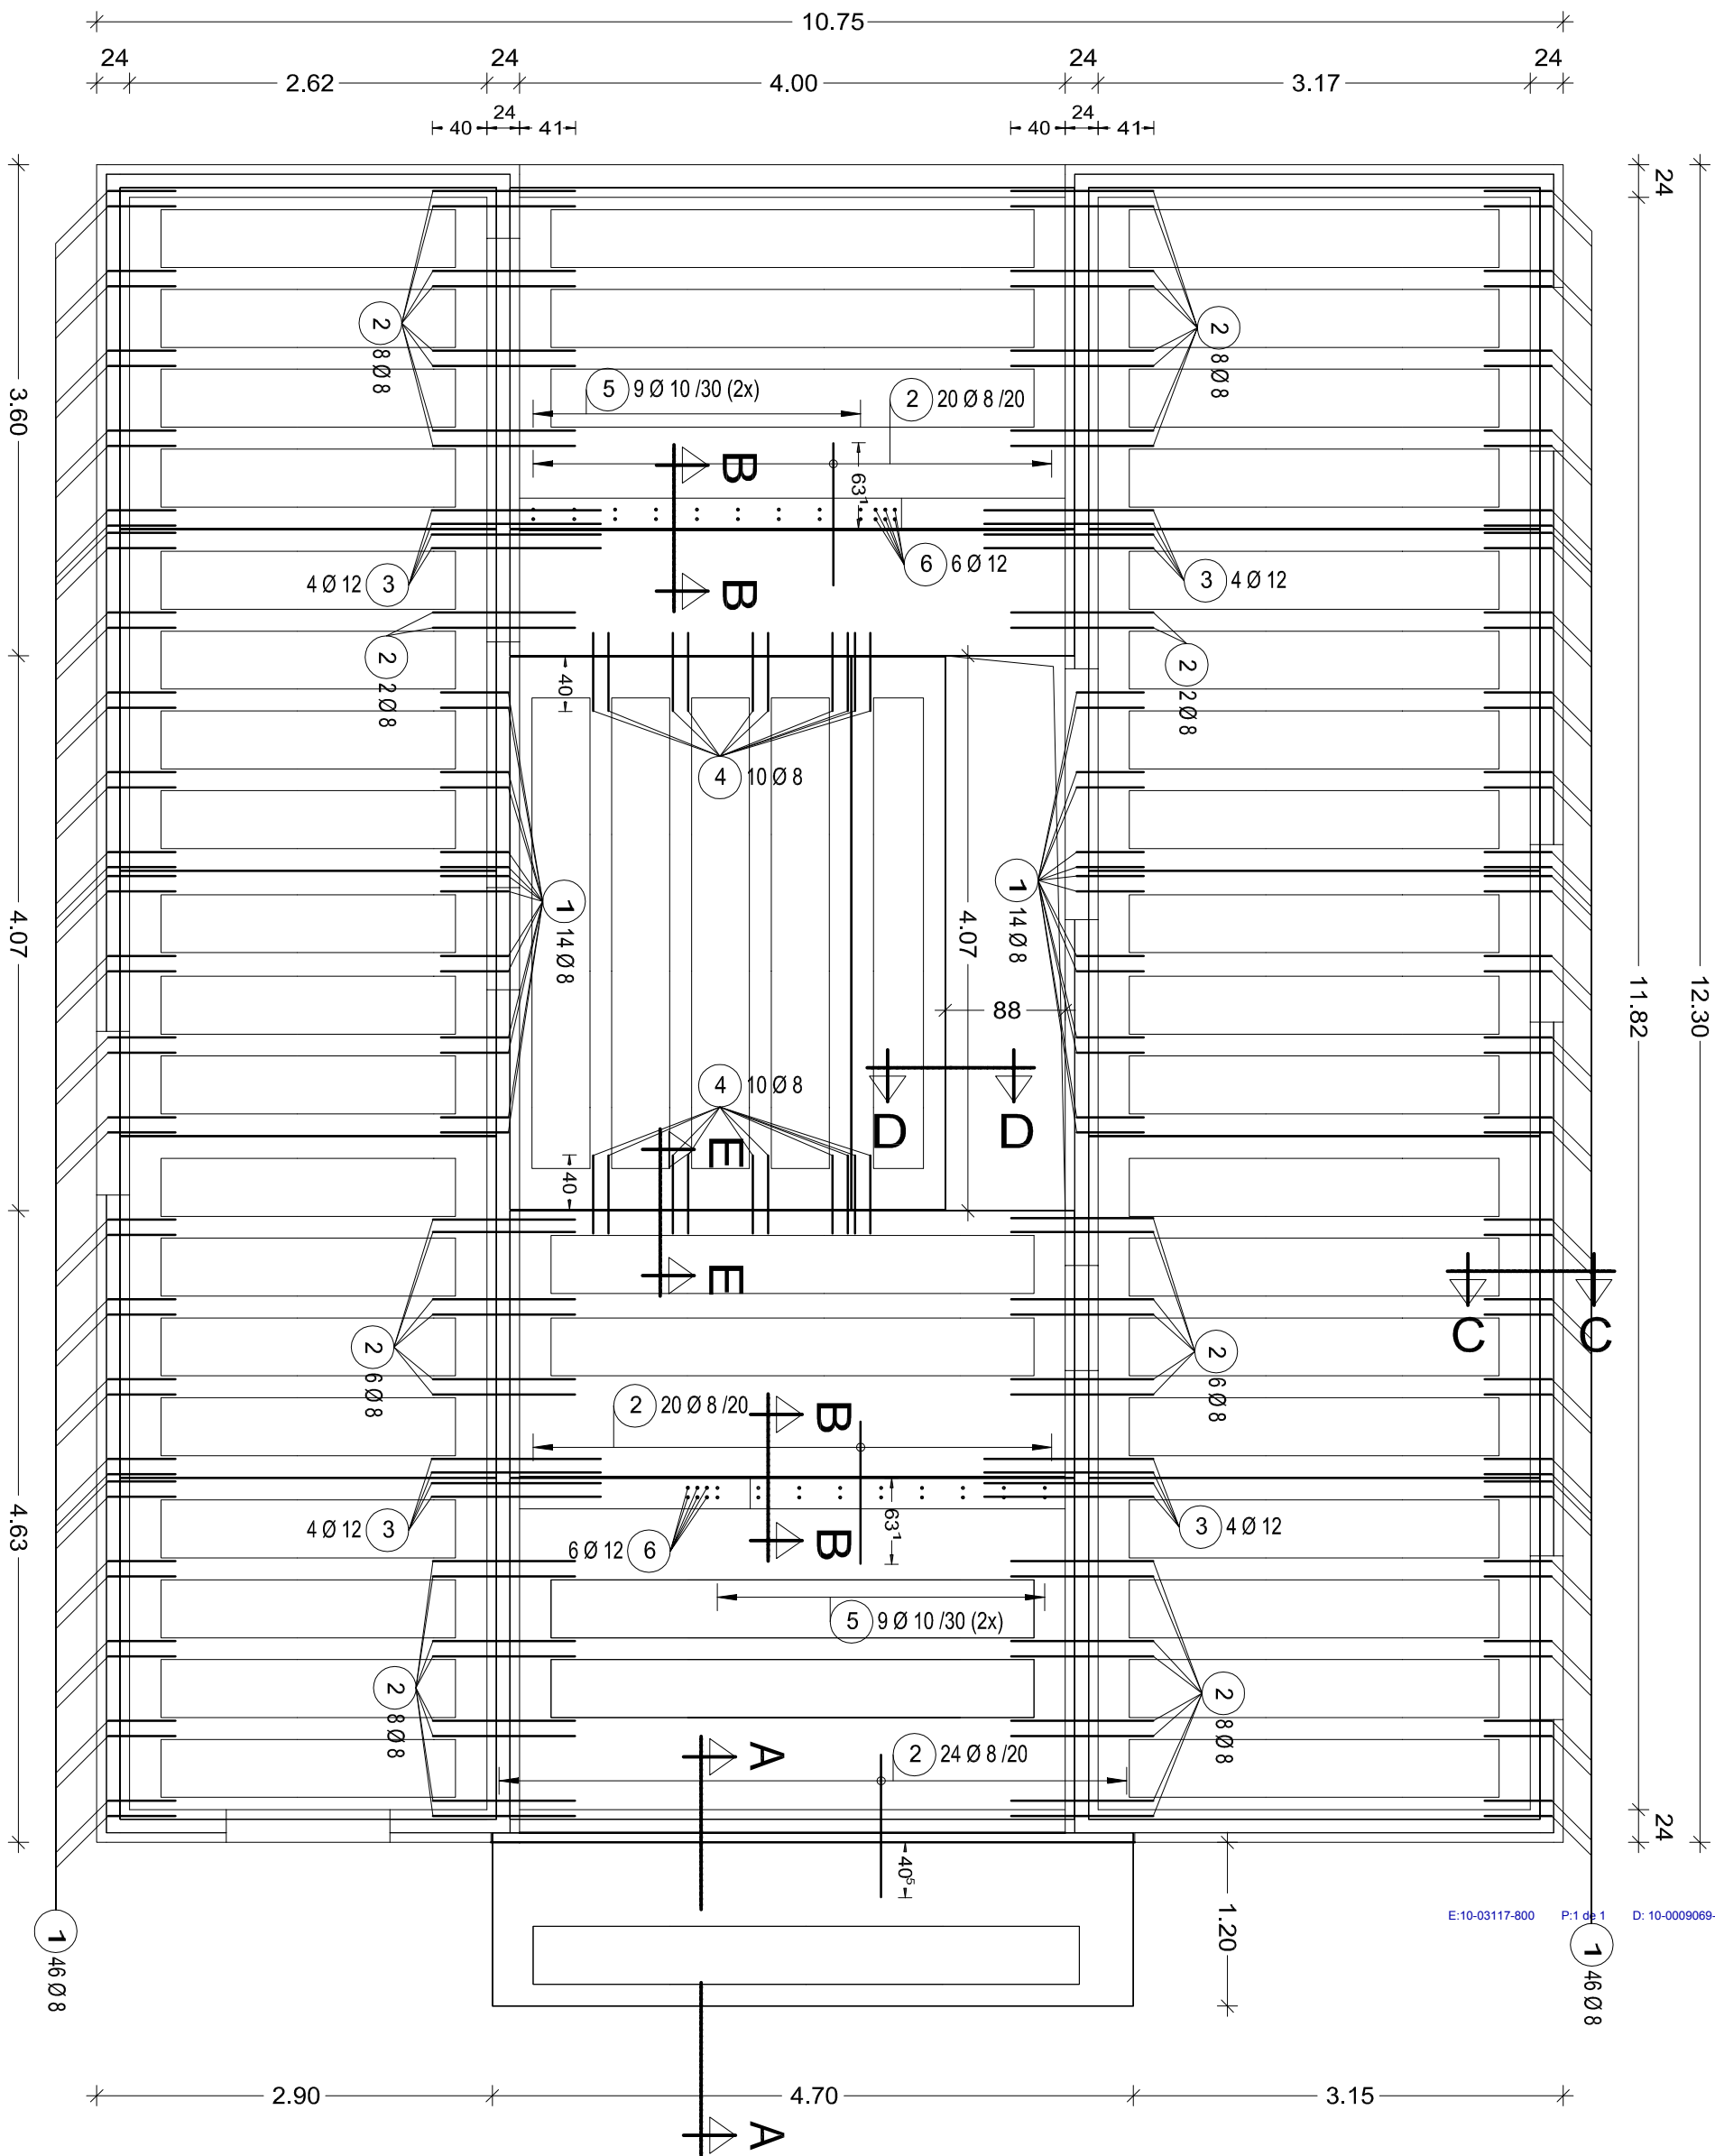


Sección A - A

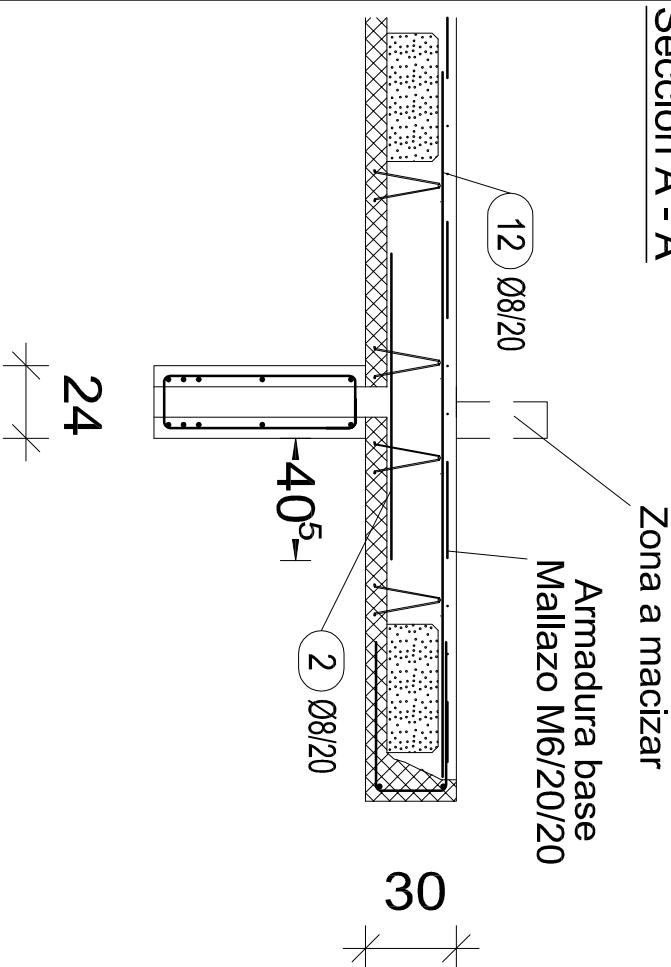


Sección B - B

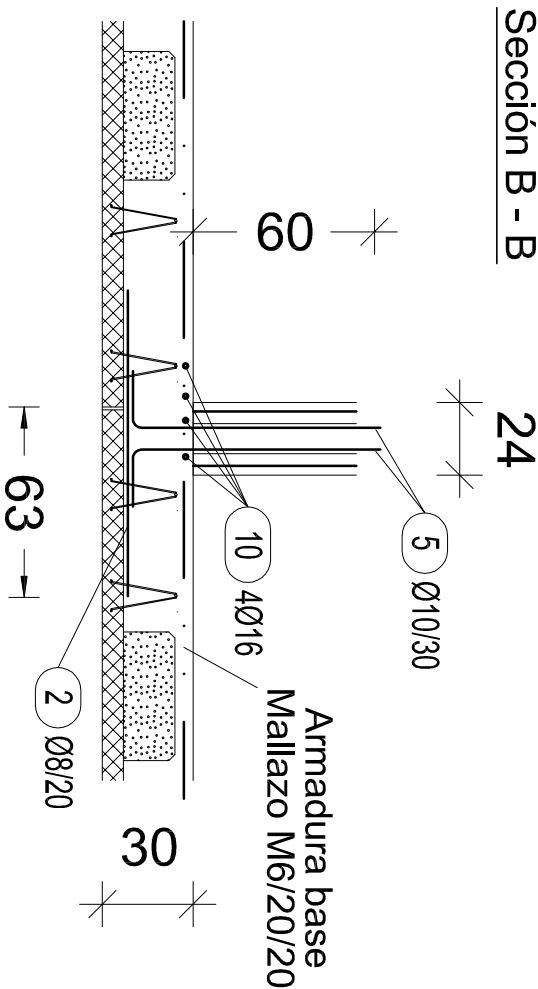


Sección C - C

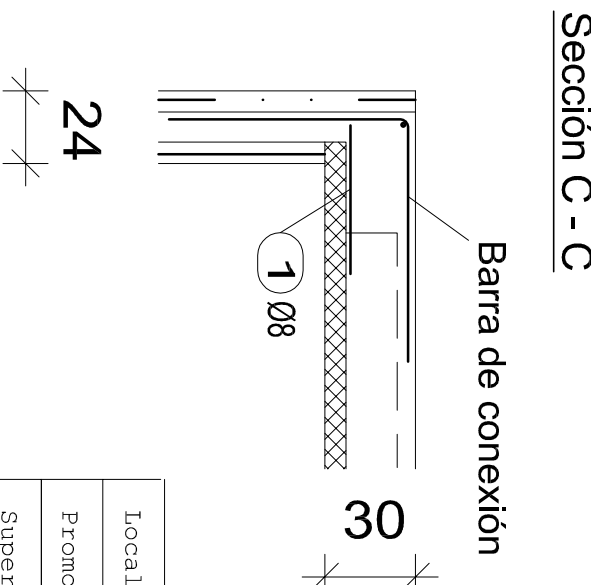

Sección E - E

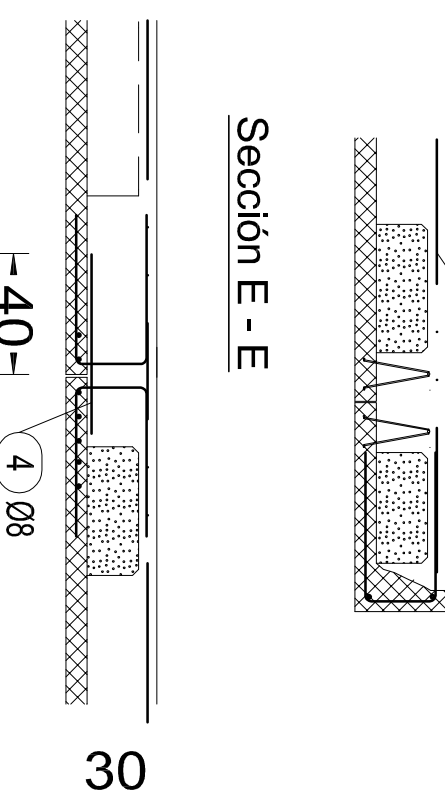

Sección D - D

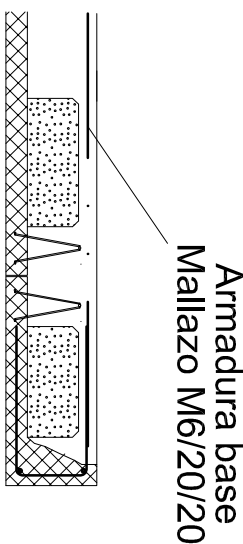

Pos.	Piez.	Ø	Indic. Long.	Form. adit. acot. (irrescable)	Long. total	Volumen
		[mm]	[m]		[m]	[kg]
1	120	8	0.50	50	60.00	24.60
2	112	8	1.05	105	117.60	48.22
3	16	12	1.25	152	20.00	18.40
4	20	8	0.58	58	11.60	4.76
5	36	10	1.03	83	37.08	23.73
6	12	12	1.15	88	13.80	12.70
10	16	16	3.24	324	51.84	84.50
11	48	12	2.84	284	136.32	125.41
12	24	8	2.34	234	56.16	23.03

[illegible]

DIAMETRO DE BOLA DE LAS ARMADURAS (EN mm)


	Cuerpos, patillas y gancho en m	Barras dobles y otras barras curvadas
Barras corrugadas		
	Diámetro de la barra en m	Diámetro de la barra en m
	0-20	0,2-20
		0,2-25
B 400 S	40	70
		100
		120
B 500 S	40	70
		120
		140

Nota: Los cuerpos o patillas de diámetro ≥ 20 mm para barras con diámetros ≥ 10 mm y ≥ 14 mm.

CANCHOS, PATILLAS Y ANCLAJES ESTÁNDAR		Barras en general (C/E 66.51)
La ref. U ₁ es Asist		Estribos (C/E 2. Parte I-1.3.25)
Valores de β (C/E Tabla 5.5.2)		
Tipos de ANCLAJE	Tipos de ESTRIBOS	
Proyección recta	1	
Proyección curva	2	
Proyección curva en U	3	
Proyección curva en U con refuerzo	4	
Refuerzo en U con refuerzo	5	
Refuerzo en U con refuerzo en U	6	
Refuerzo en U con refuerzo en U con refuerzo	7	
Refuerzo en U con refuerzo en U con refuerzo en U	8	
Refuerzo en U con refuerzo en U con refuerzo en U con refuerzo	9	
Refuerzo en U con refuerzo en U con refuerzo en U con refuerzo en U	10	
Refuerzo en U con refuerzo en U con refuerzo en U con refuerzo en U con refuerzo	11	
Refuerzo en U con refuerzo en U con refuerzo en U con refuerzo en U con refuerzo en U	12	
Refuerzo en U con refuerzo en U con refuerzo en U con refuerzo en U con refuerzo en U con refuerzo	13	
Refuerzo en U con refuerzo en U con refuerzo en U con refuerzo en U con refuerzo en U con refuerzo en U	14	
Refuerzo en U con refuerzo en U con refuerzo en U con refuerzo en U con refuerzo en U con refuerzo en U con refuerzo	15	
Refuerzo en U con refuerzo en U con refuerzo en U con refuerzo en U con refuerzo en U con refuerzo en U con refuerzo en U	16	
Refuerzo en U con refuerzo en U con refuerzo en U con refuerzo en U con refuerzo en U con refuerzo en U con refuerzo en U con refuerzo	17	
Refuerzo en U con refuerzo en U con refuerzo en U con refuerzo en U con refuerzo en U con refuerzo en U con refuerzo en U con refuerzo en U	18	
Refuerzo en U con refuerzo en U con refuerzo en U con refuerzo en U con refuerzo en U con refuerzo en U con refuerzo en U con refuerzo en U con refuerzo	19	
Refuerzo en U con refuerzo en U con refuerzo en U con refuerzo en U con refuerzo en U con refuerzo en U con refuerzo en U con refuerzo en U con refuerzo en U	20	
COEFICIENTE DEL TERCEMO $C = 1,0$	DUCTILIDAD BASICA $\mu = 1$	SUPERFACIA A CONSIDERAR	Segun Norma
CON: $O_0 \geq 0,04 \text{ g}$, y, Efectivos de importancia especial \rightarrow SE CONSIDERA LA ACCION SIMULADA (4-1, 123 NCSE-02)			

<div>PREVIENTENAL</div>		<div>Polygono Industrial (Reva) Fase XIII Av. dels Transports, parcel·la nº2</div>	
<div>46190 Ribamar del Túria, Valencia</div>		<div>Prebosa de forjado aligerado</div>	
<div>• Comprovar las planas de montaje por la dirección de obra ANTES del inicio del montaje.</div>		<div>SEPARACIONES MAXIMAS DE SOPANDECO: 1,00 mt Bsf500s (A) Cálculo de acero Bsf500m (A) Espesor del forjado: 30 cms. La comprobación y verificación de los planos de montaje con la REVA INDUSTRIAL E INGENIERIA, AGENTIA DE INGENIERIA A LA PROYECCION DE LOS ELEMENTOS PERMANENTES FICHA FICHA CLIENTE</div>	

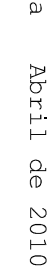Localización	urb. Monte Horeguera, Villamarchante (Valencia)		Proyecto básico y de ejecución de vivienda unifamiliar aislada.	PLANO 24
Promotor	D. Ruben Sanchis Serrano			
Superficie	800 m2	Escala: 1/50		
Valencia, a	Abril de 2010			
				


FORJADO PLANTA PRIMERA
ARMADO INFERIOR


List. barras-Formas doblado

[illegible]

CANCHOS, PATILLAS Y ANCLAJES ESTÁNDAR		Barras en general (CIE 66.51)
La ref. $\frac{A_s}{A_{st}}$		
Asist		
Tipos de CANCHOS		
Proporciones mínimas		
Tipos de CANCHOS	Proporciones mínimas	
1	0,7 - 0,90	
2	0,7	
1 cm = 10 mm		
Valores de β CIE Tabla 5.5.2a)		
1		
2		
ESPECIFICACIONES SEGUN LA NCSE-02			
ACELERACION SIMULADA BASICA Q ₀ = 0,05 g	COEFICIENTE DE CONCENTRACION K = 1	COEFICIENTE ADIMENSIONAL, METODO P=1.0	
COEFICIENTE DEL TERCIORDO C = 1.0	DIGITALIZADO BASA $\mu = 1$	SUPERFICIA A CONSIDERAR	Segun Norma
CON Q ₀ = 0.04 g, y y Cálculos de importancia especial --> SE CONSIDERA LA ACCION SIMULADA (4-1, 123 NCSE-02)			

	
Polígono Industrial (Reva) Fase XIII Av. dels Transport, parcel·la nº2	
46190 Ribamar del Túria, Valencia	
Prebosa de forjado aligerado	
• Comprovar las planas de montaje por la dirección de obra ANTES del inicio del montaje.	
SEPARACIONES MAXIMAS DE SOPANDECO: 1,00 mt	
Cañal de acero	Bst500S (A)
Calado de acero	Bst500M (A)
Espejado del forjado:	30 cms.
TIPO E	colado
TIPO EQ	
* COORDINACIÓN Y VERIFICACIÓN DE LOS PLANOS DE MONTAJE CON LA REVA INDUSTRIAL E * COORDINACIÓN Y VERIFICACIÓN DE LA PROYECCIÓN DE LOS ELEMENTOS PERFORADOS	
FICHA	
FRENDA CLIENTE	

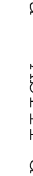Localización	urb. Monte Horeguera, Villamarchante (Valencia)		Proyecto básico y de ejecución de vivienda unifamiliar aislada.	PLANO 24
Promotor	D. Ruben Sanchis Serrano			
Superficie	800 m2	Escala: 1/50		
	Arquitecto:			
				
Valencia, a	Abril de 2010		FORJADO PLANTA PRIMERA ARMADO INFERIOR	