






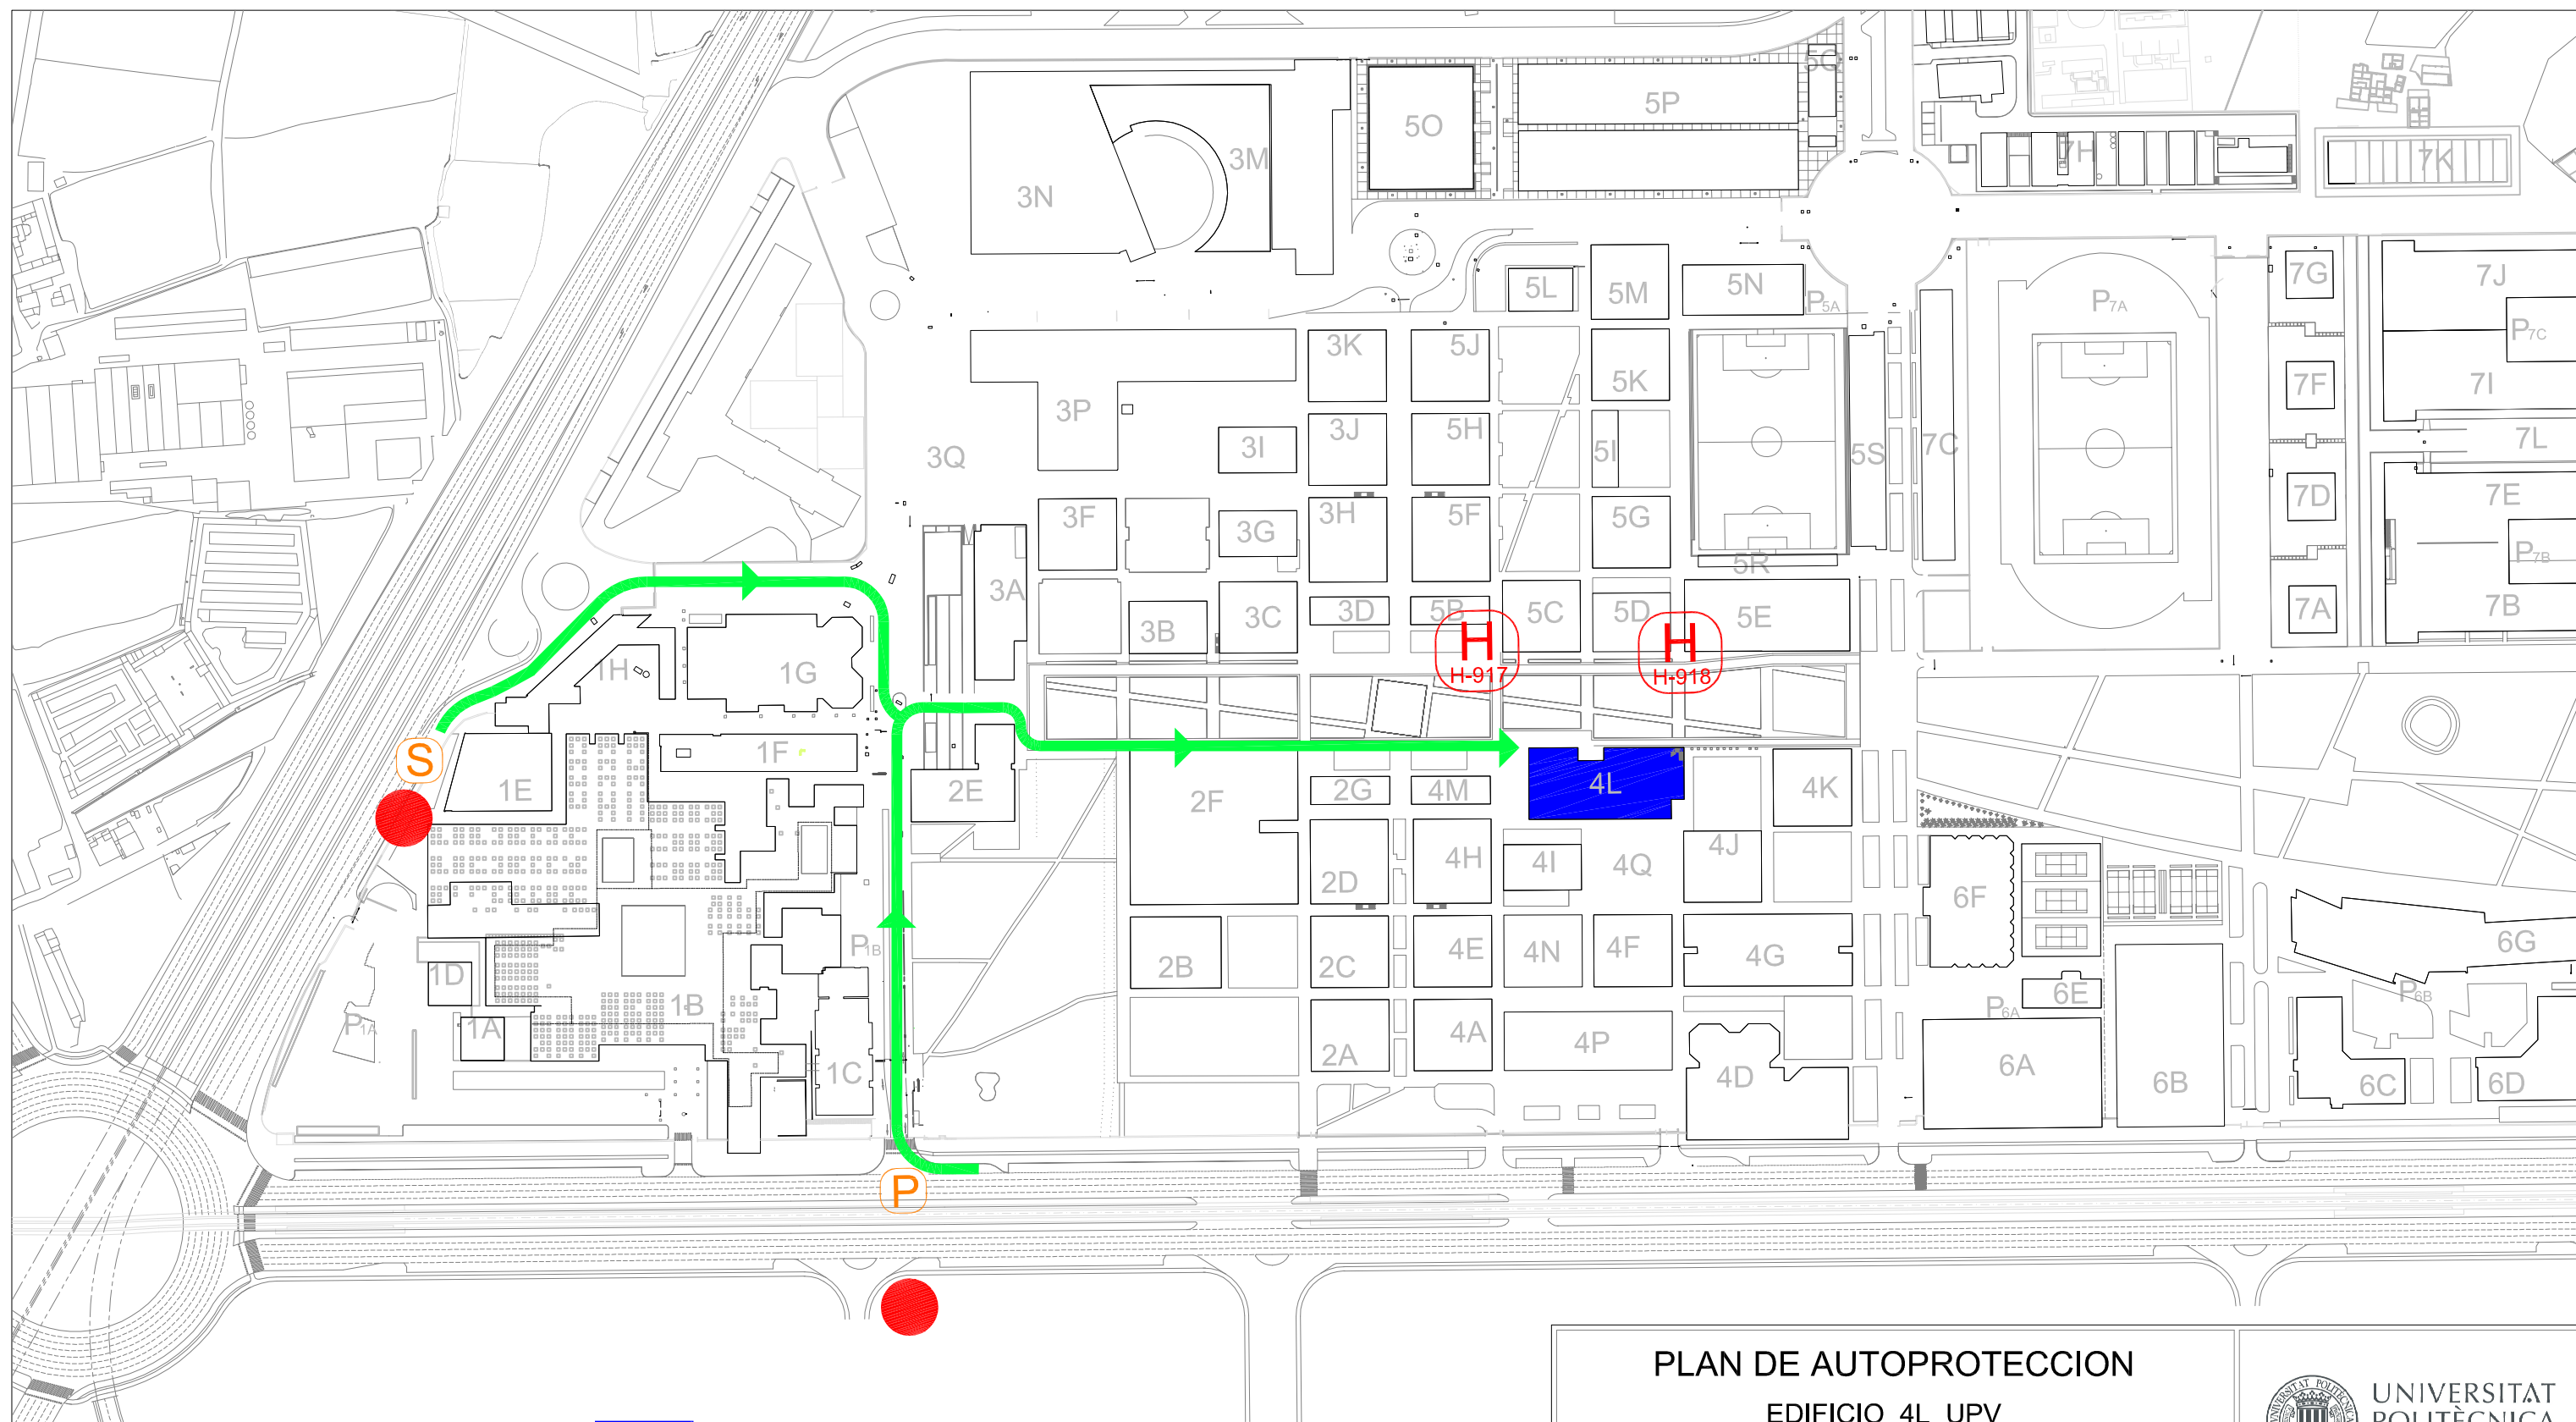


EDIFICIO 4L UPV


<div>PLAN DE AUTOPROTECCION</div> <div>EDIFICIO 4L UPV</div> <div>BIBLIOTECA Y CENTRO DE DOCUMENTACION CIENTIFICA Y A.S.I.C.</div>		<div></div> <div>UNIVERSITAT POLITECNICA DE VALENCIA</div>
<div>FECHA</div> <div>ABRIL 2014</div>	<div>PROMOTOR</div> <div>UNIVERSIDAD POLITECNICA DE VALENCIA</div>	
<div>ESCALA</div> <div>1/4.000</div>	<div>EMPLAZAMIENTO</div> <div>CAMINO DE VERA S/N. VALENCIA</div>	<div>PLANO Nº</div> <div>01</div>
<div>NOMBRE PLANO</div> <div>SITUACION Y EMPLAZAMIENTO</div>		





-  EDIFICIO BIBLIOTECA
-   PUERTAS DE ACCESO VEHICULOS
-  RECORRIDOS DE ACCESO
-  HIDRANTES
-  PUNTOS DE RECEPCION DE AYUDAS EXTERNAS
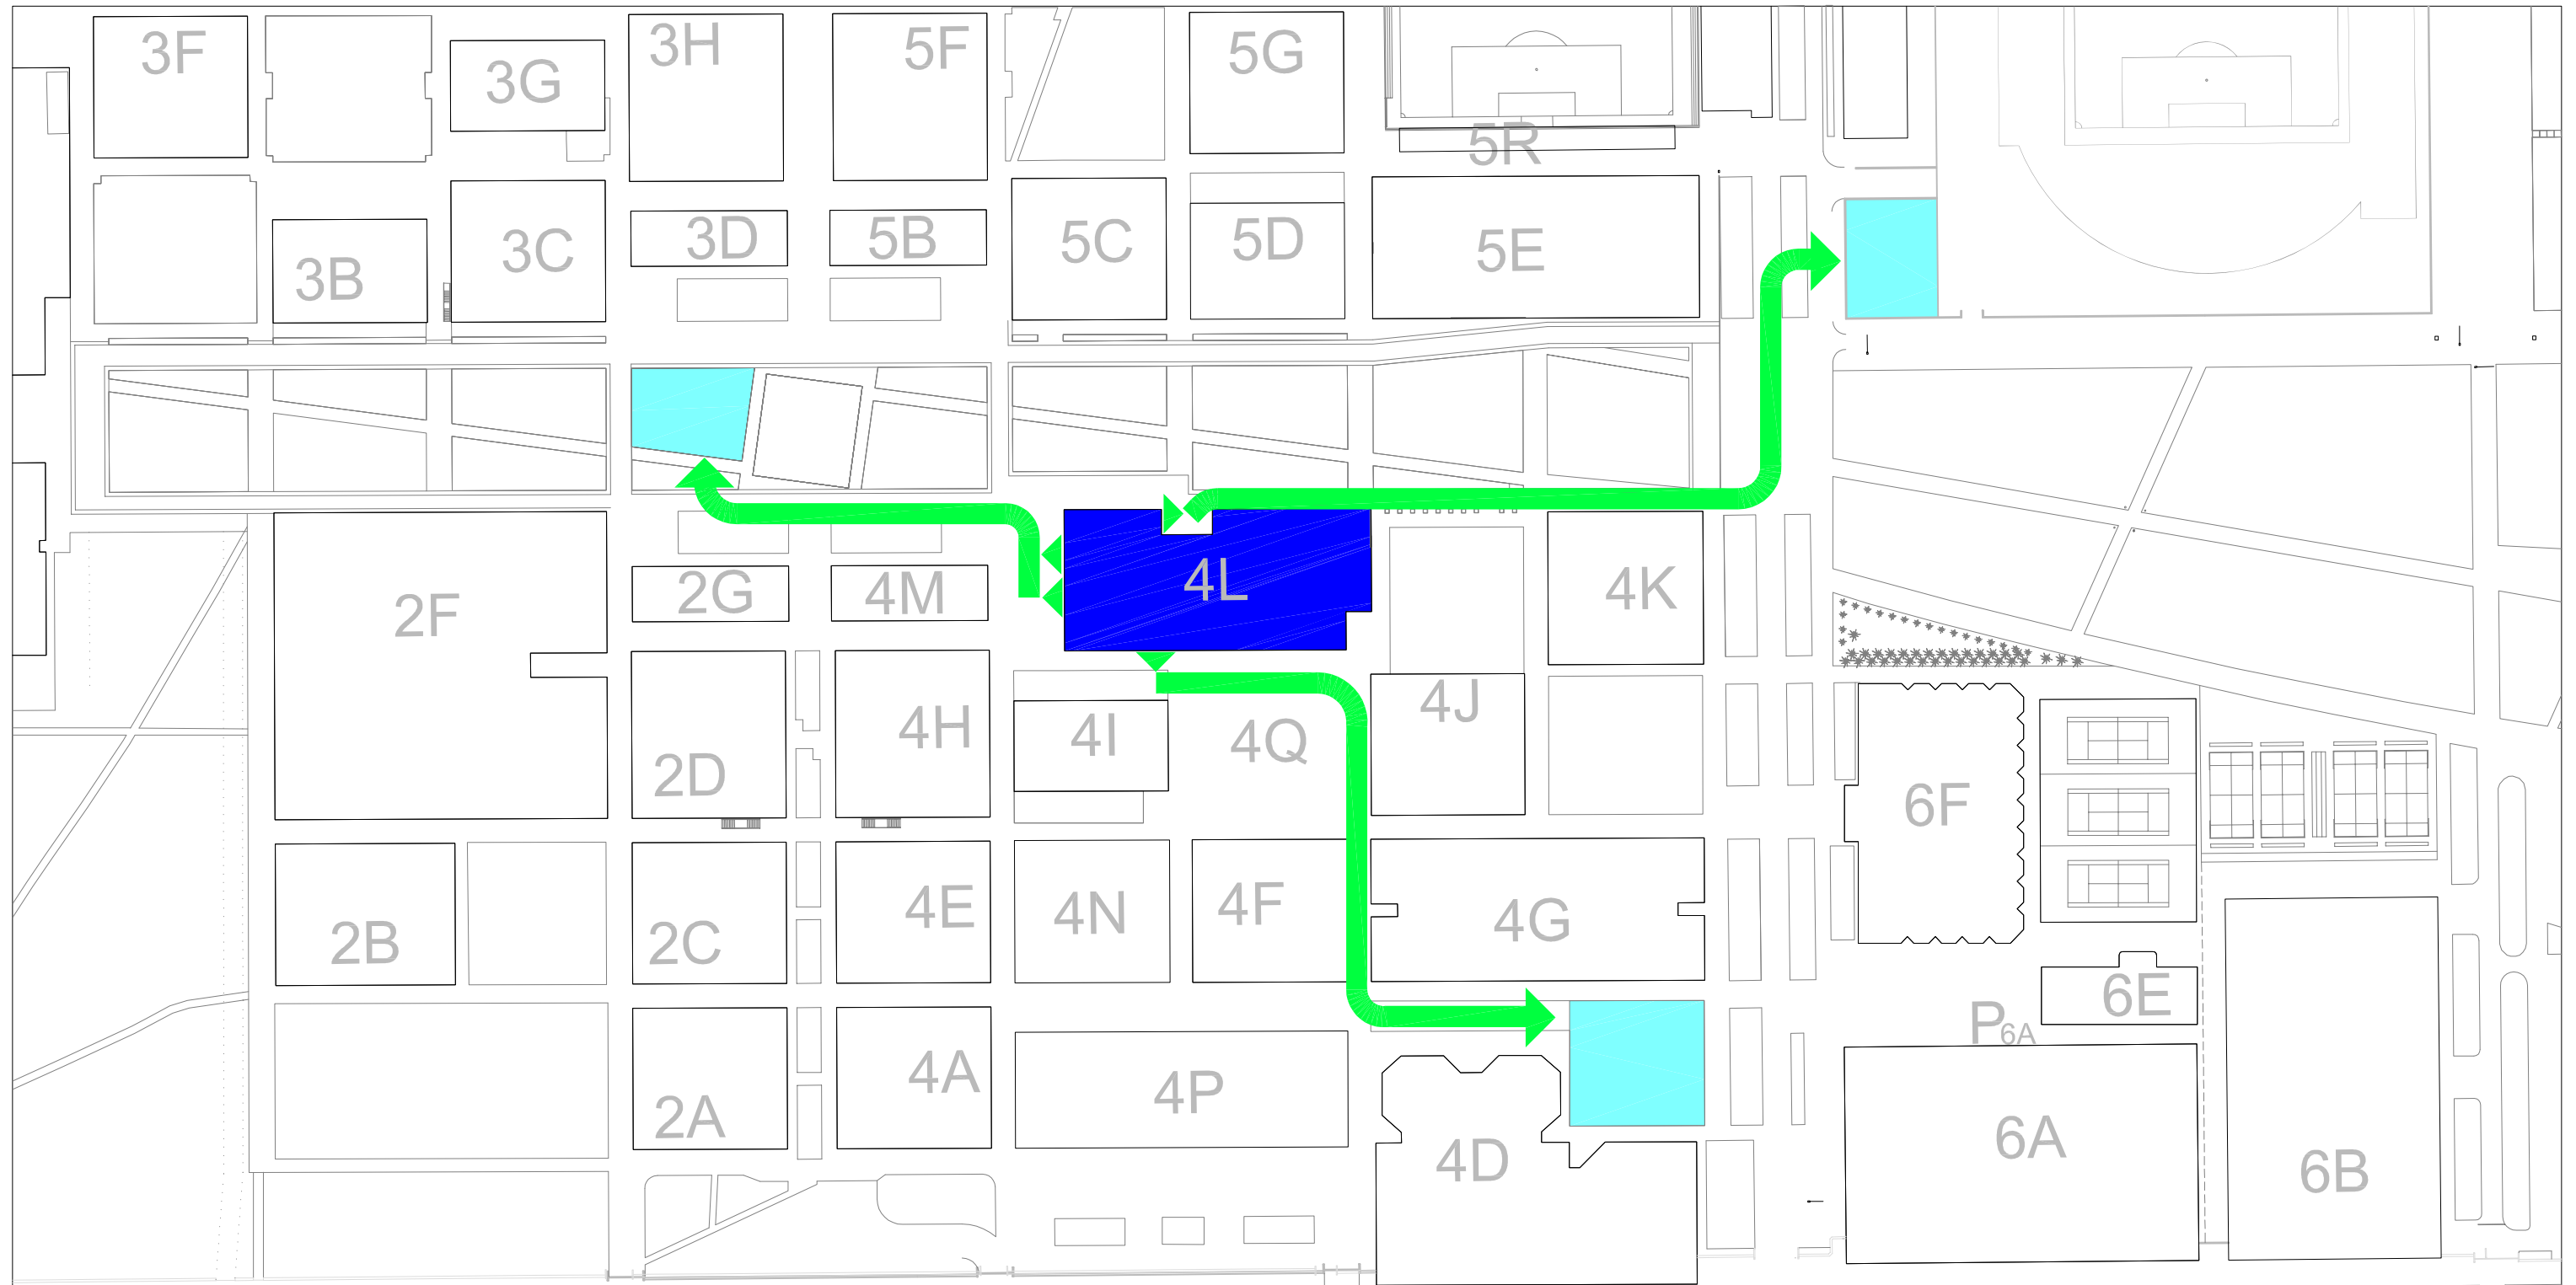
<div>PLAN DE AUTOPROTECCION</div> <div>EDIFICIO 4L UPV</div> <div>BIBLIOTECA Y CENTRO DE DOCUMENTACION CIENTIFICA Y A.S.I.C.</div>			<div> UNIVERSITAT POLITECNICA DE VALENCIA</div>	
<div>FECHA</div> <div>ABRIL 2014</div>	<div>PROMOTOR</div> <div>UNIVERSIDAD POLITECNICA DE VALENCIA</div>			
<div>ESCALA</div> <div>1/3.000</div>	<div>EMPLAZAMIENTO</div> <div>CAMINO DE VERA S/N. VALENCIA</div>			<div>PLANO Nº</div> <div>02</div>
<div>NOMBRE PLANO</div> <div>ACCESOS VEHICULOS, HIDRANTES</div>				




**SALIDAS EVACUACION DEL EDIFICIO**

**RECORRIDOS EVACUACION A PUNTOS DE ENCUENTRO**


**PUNTOS DE ENCUENTRO**

<div>PLAN DE AUTOPROTECCION</div> <div>EDIFICIO 4L UPV</div> <div>BIBLIOTECA Y CENTRO DE DOCUMENTACION CIENTIFICA Y A.S.I.C.</div>			<div></div> <div>UNIVERSITAT POLITÈCNICA DE VALÈNCIA</div>	
<div>FECHA</div> <div>ABRIL 2014</div>		<div>PROMOTOR</div> <div>UNIVERSIDAD POLITECNICA DE VALENCIA</div>		
<div>ESCALA</div> <div>1/1.500</div>		<div>EMPLAZAMIENTO</div> <div>CAMINO DE VERA S/N. VALENCIA</div>		<div>PLANO Nº</div> <div>03</div>
<div>NOMBRE PLANO</div> <div>EVACUACION EXTERIOR</div>				

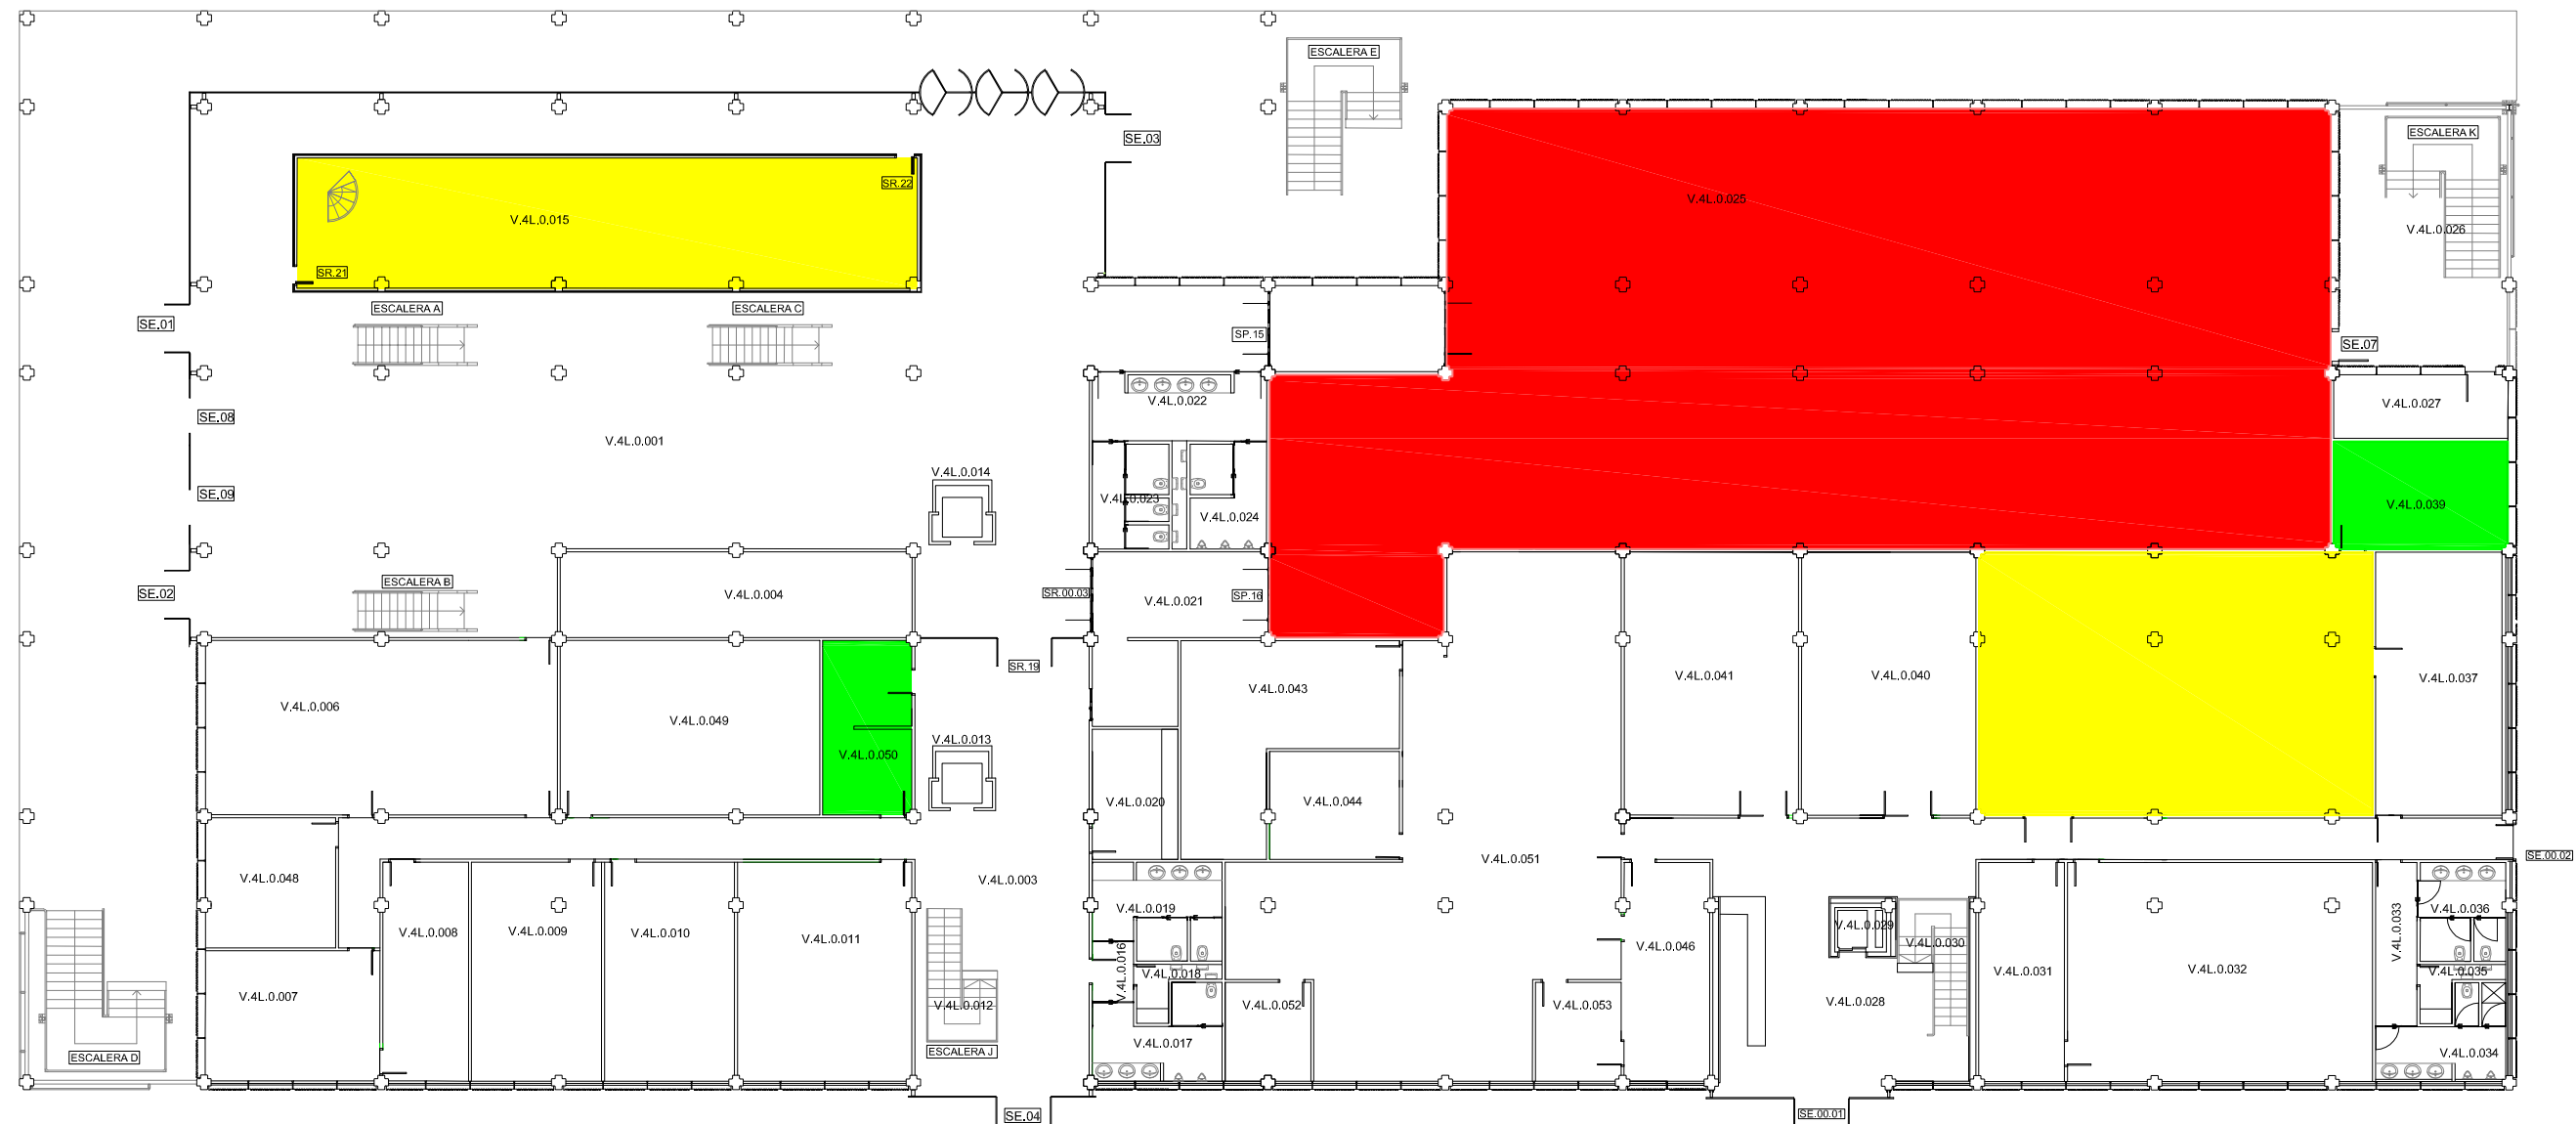


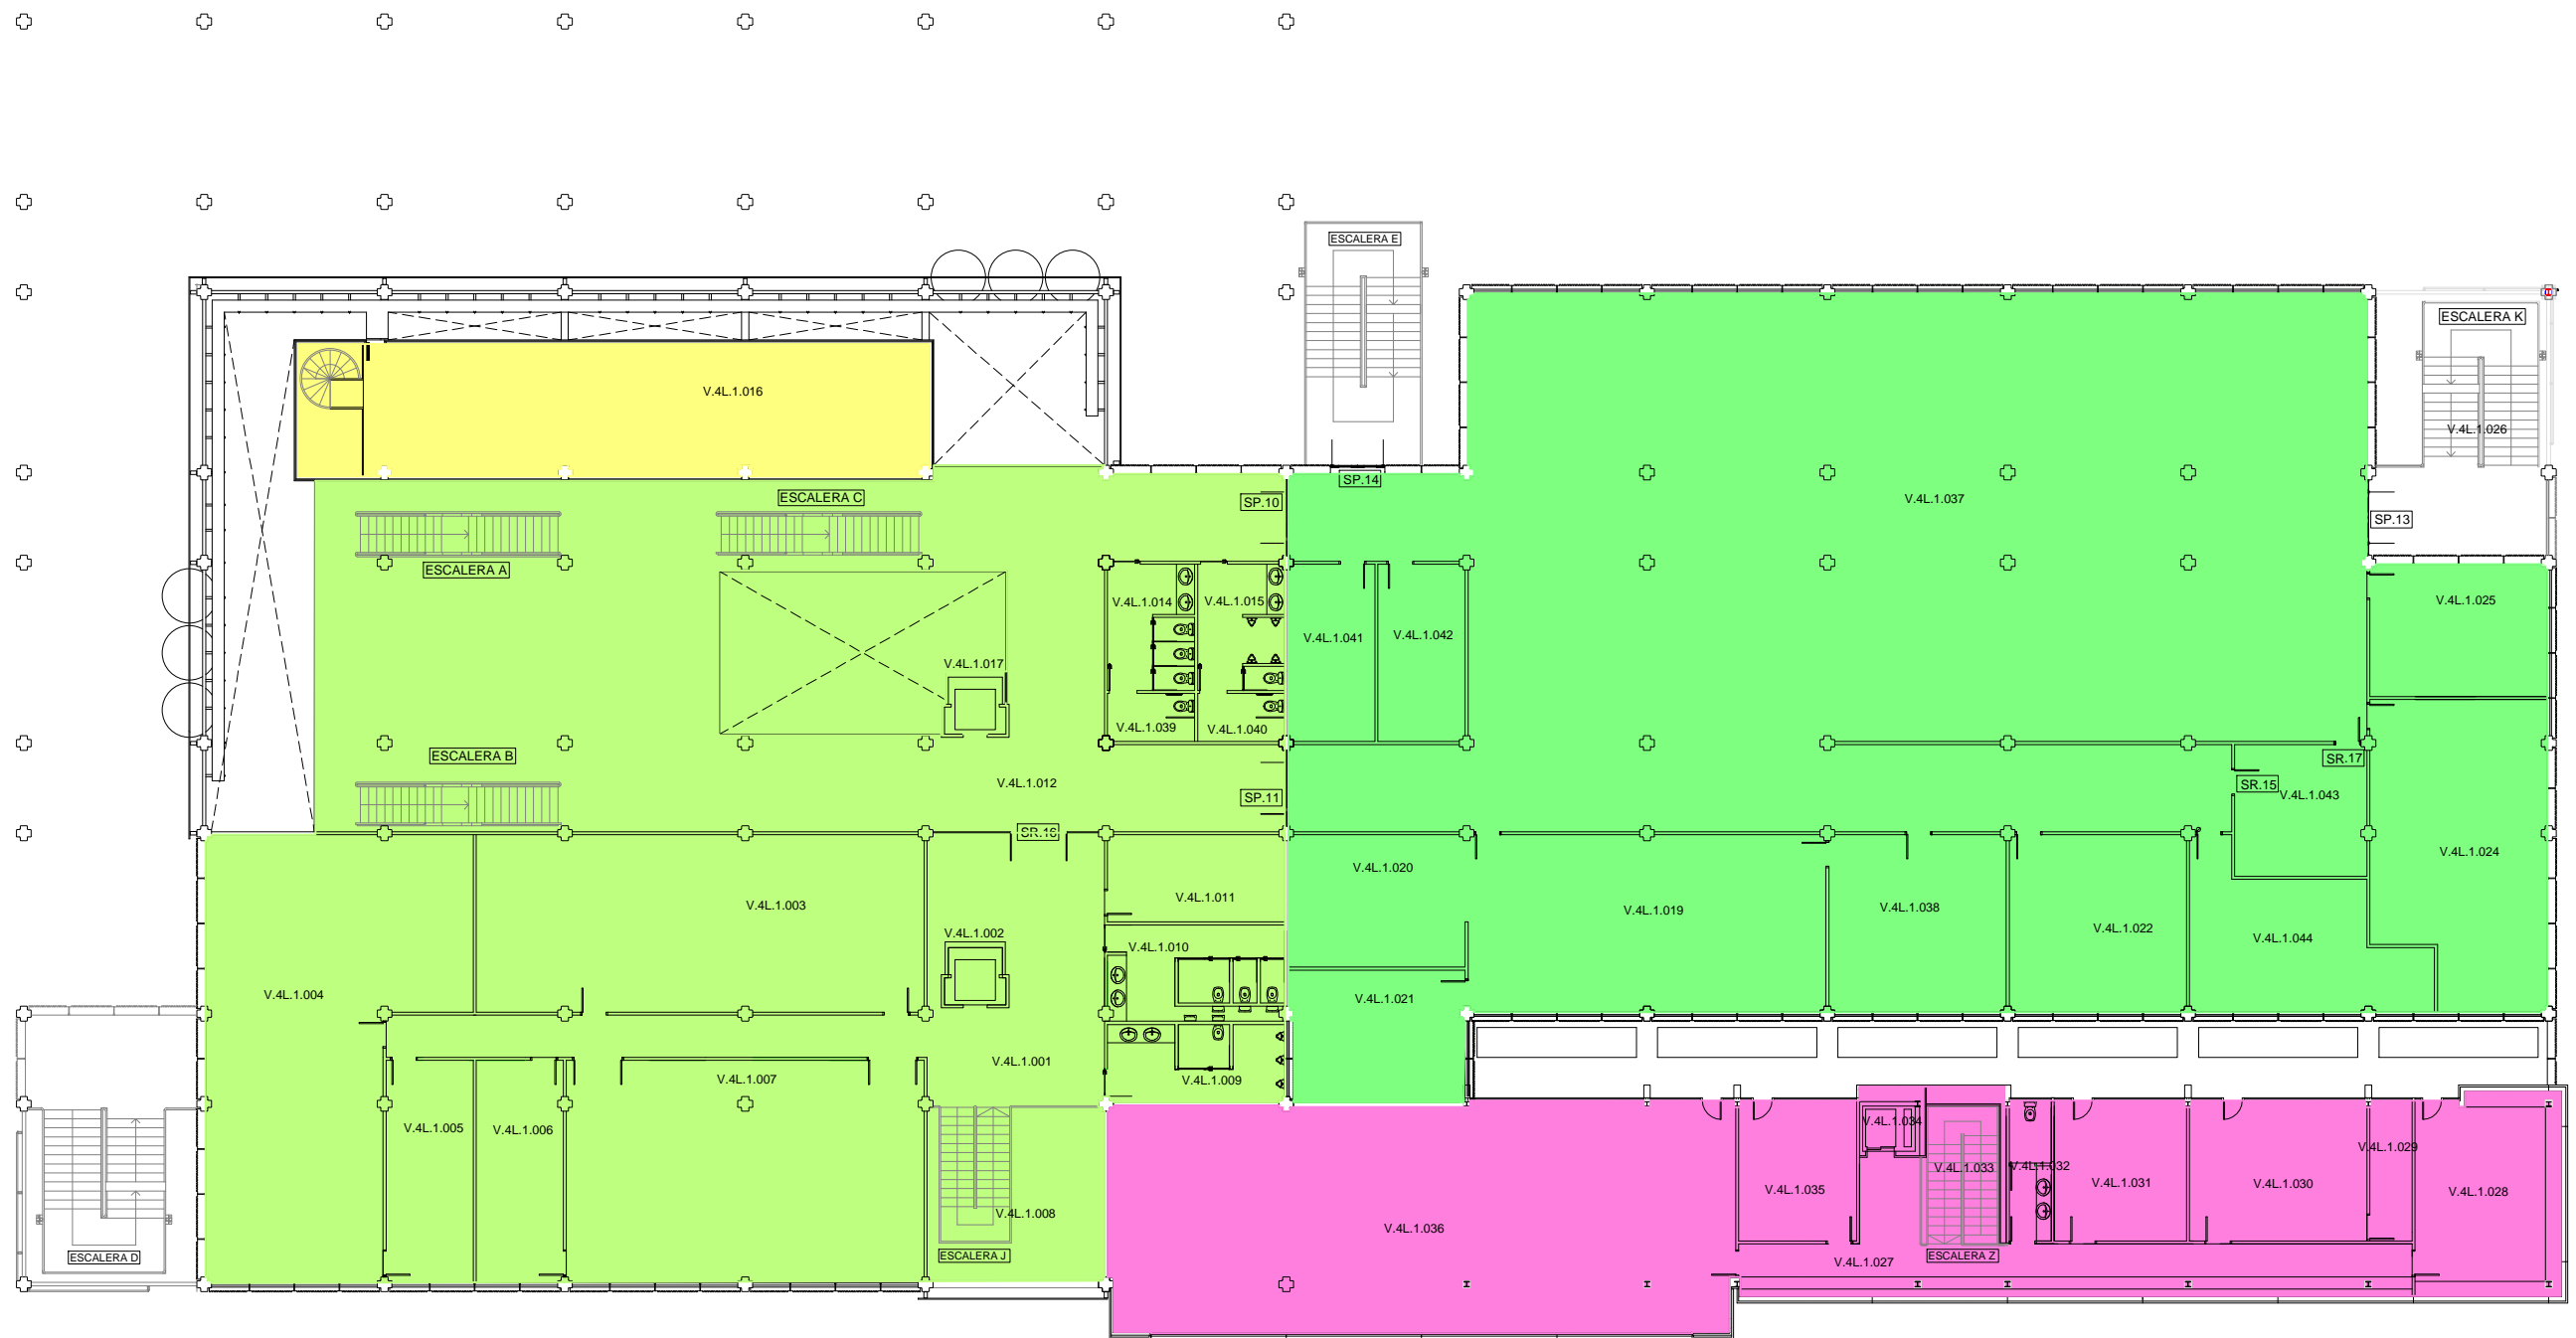
SIMBOLOGIA	
LOCALES DE RIESGO	
	RIESGO ALTO
	RIESGO MEDIO
	RIESGO BAJO
	SIN RIESGO
EVACUACION	
	SALIDA DE EDIFICIO
	SALIDA DE PLANTA
	SALIDA DE RECINTO

PLAN DE AUTOPROTECCION EDIFICIO 4L UPV BIBLIOTECA Y DOCUMENTACION CIENTIFICA Y A.S.I.C.		 UNIVERSITAT POLITÈCNICA DE VALÈNCIA
FECHA ABRIL 2.014	PROMOTOR UNIVERSIDAD POLITECNICA DE VALENCIA	
ESCALA 1/250	EMPLAZAMIENTO CAMINO DE VERA S/N. VALENCIA	PLANO Nº 04
NOMBRE PLANO LOCALES DE RIESGO ESPECIAL. PLANTA BAJA		

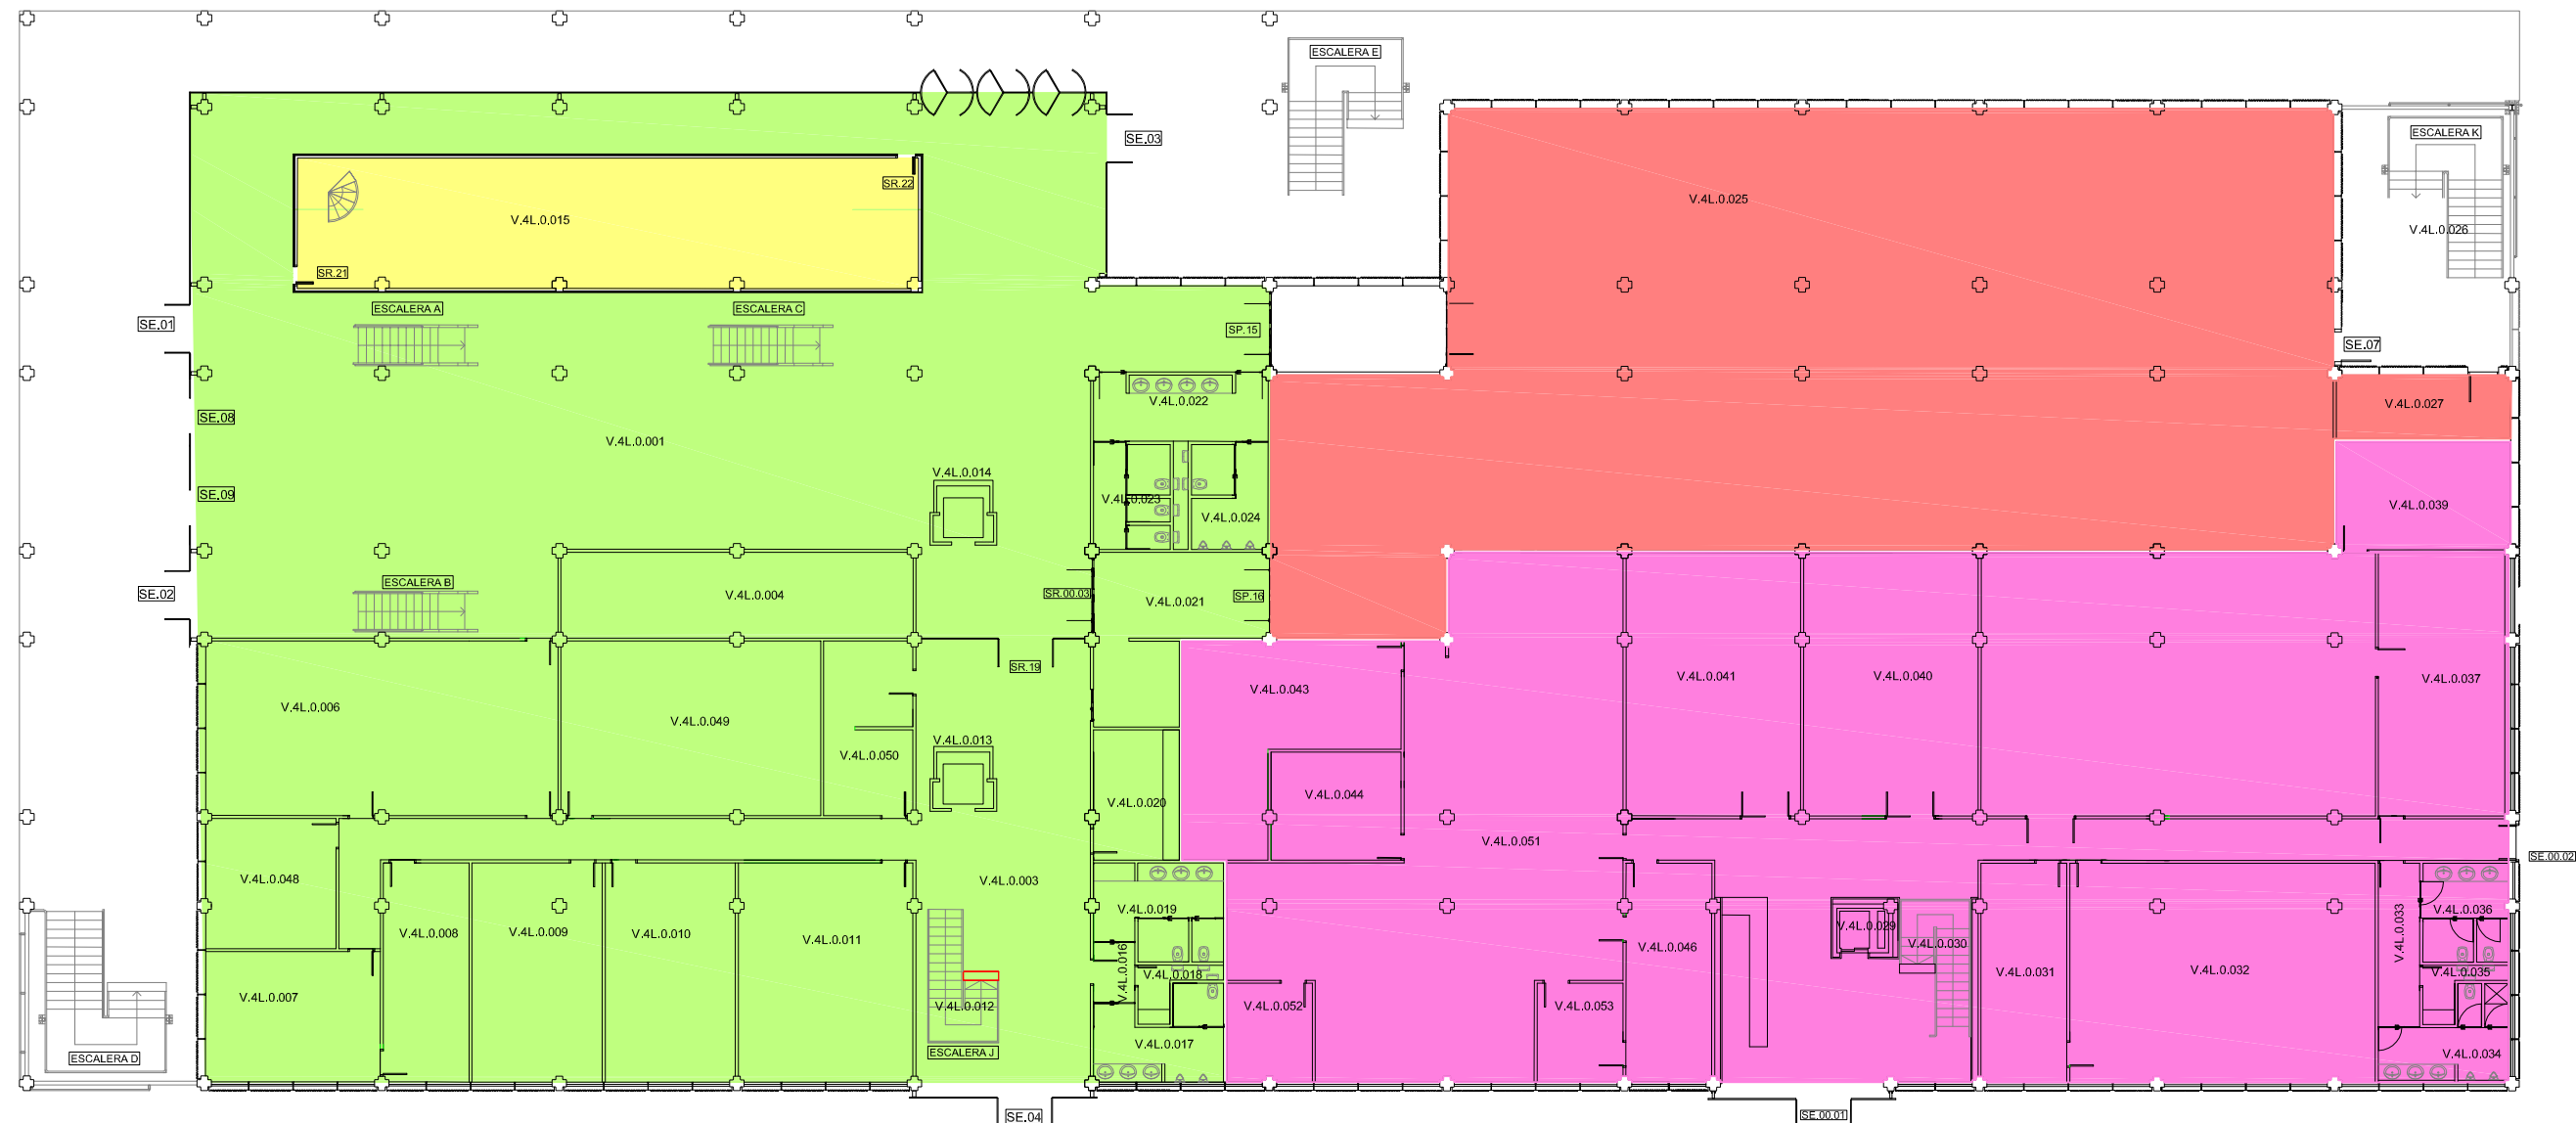

SIMBOLOGIA	
SECTORIZACION	
	SECTOR 1
	SECTOR 2
	SECTOR 4
	SECTOR 5
	SECTOR 6
EVACUACION	
SE	SALIDA DE EDIFICIO
SP	SALIDA DE PLANTA
SR	SALIDA DE RECINTO

<div>PLAN DE AUTOPROTECCION</div> <div>EDIFICIO 4L UPV</div> <div>BIBLIOTECA Y DOCUMENTACION CIENTIFICA Y A.S.I.C.</div>			<div></div> <div>UNIVERSITAT POLITÈCNICA DE VALÈNCIA</div>	
<div>FECHA</div> <div>ABRIL 2.014</div>	<div>PROMOTOR</div> <div>UNIVERSIDAD POLITECNICA DE VALENCIA</div>			
<div>ESCALA</div> <div>1/250</div>	<div>EMPLAZAMIENTO</div> <div>CAMINO DE VERA S/N. VALENCIA</div>		<div>PLANO Nº</div> <div>06</div>	
<div>NOMBRE PLANO</div> <div>SECTORIZACION. PLANTA BAJA</div>				



SIMBOLOGIA	
SECTORIZACION	
	SECTOR 1
	SECTOR 2
	SECTOR 4
	SECTOR 5
	SECTOR 6
EVACUACION	
	SALIDA DE EDIFICIO
	SALIDA DE PLANTA
	SALIDA DE RECINTO

PLAN DE AUTOPROTECCION


EDIFICIO 4L UPV

BIBLIOTECA Y DOCUMENTACION CIENTIFICA
Y A.S.I.C.

 UNIVERSITAT
POLITECNICA
DE VALENCIA

FECHA ABRIL 2.014	PROMOTOR UNIVERSIDAD POLITECNICA DE VALENCIA
ESCALA 1/250	EMPLAZAMIENTO CAMINO DE VERA S/N. VALENCIA
NOMBRE PLANO SECTORIZACION. PLANTA PRIMERA	

PLANO Nº
07

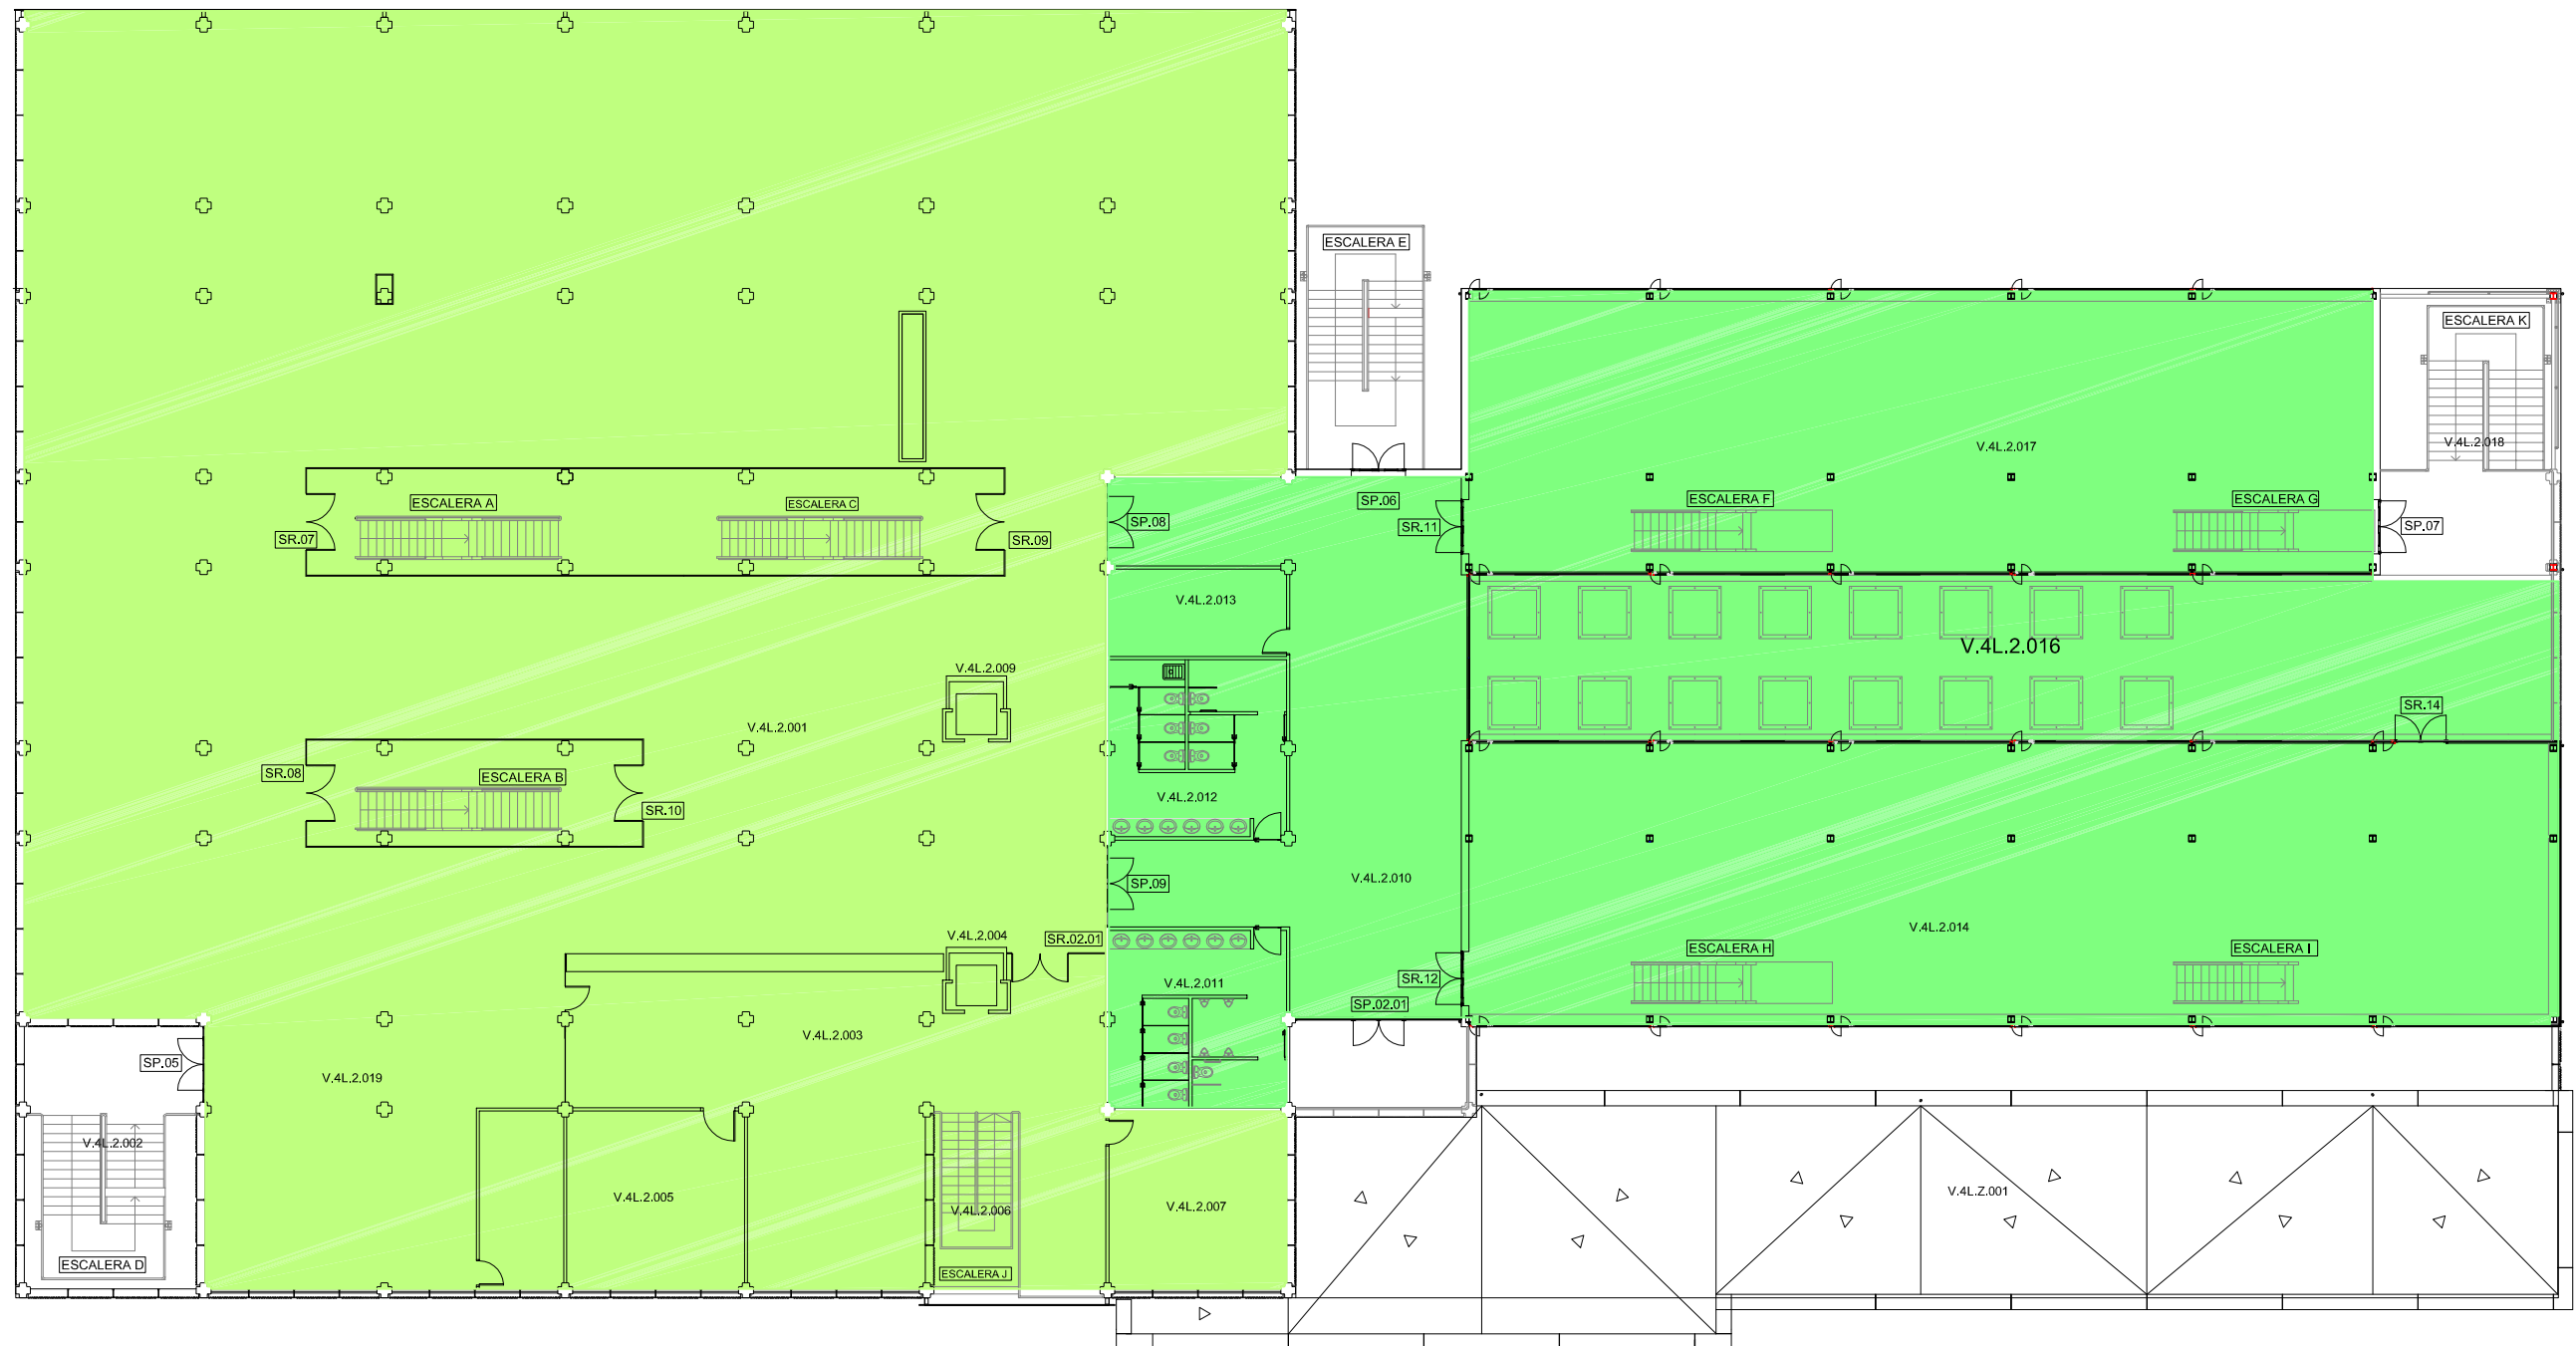

SIMBOLOGIA

SECTORIZACION

SECTOR 1

SECTOR 2

SECTOR 4

SECTOR 6

EVACUACION

SE

SALIDA DE EDIFICIO

SP

SALIDA DE PLANTA

SR

SALIDA DE RECINTO

PLAN DE AUTOPROTECCION

EDIFICIO 4L UPV

BIBLIOTECA Y DOCUMENTACION CIENTIFICA Y A.S.I.C.

 UNIVERSITAT POLITÈCNICA DE VALÈNCIA

FECHA

ABRIL 2.014

PROMOTOR

UNIVERSIDAD POLITECNICA DE VALENCIA

ESCALA

1/250

EMPLAZAMIENTO


CAMINO DE VERA S/N. VALENCIA

PLANO Nº

08

NOMBRE PLANO

SECTORIZACION. PLANTA SEGUNDA

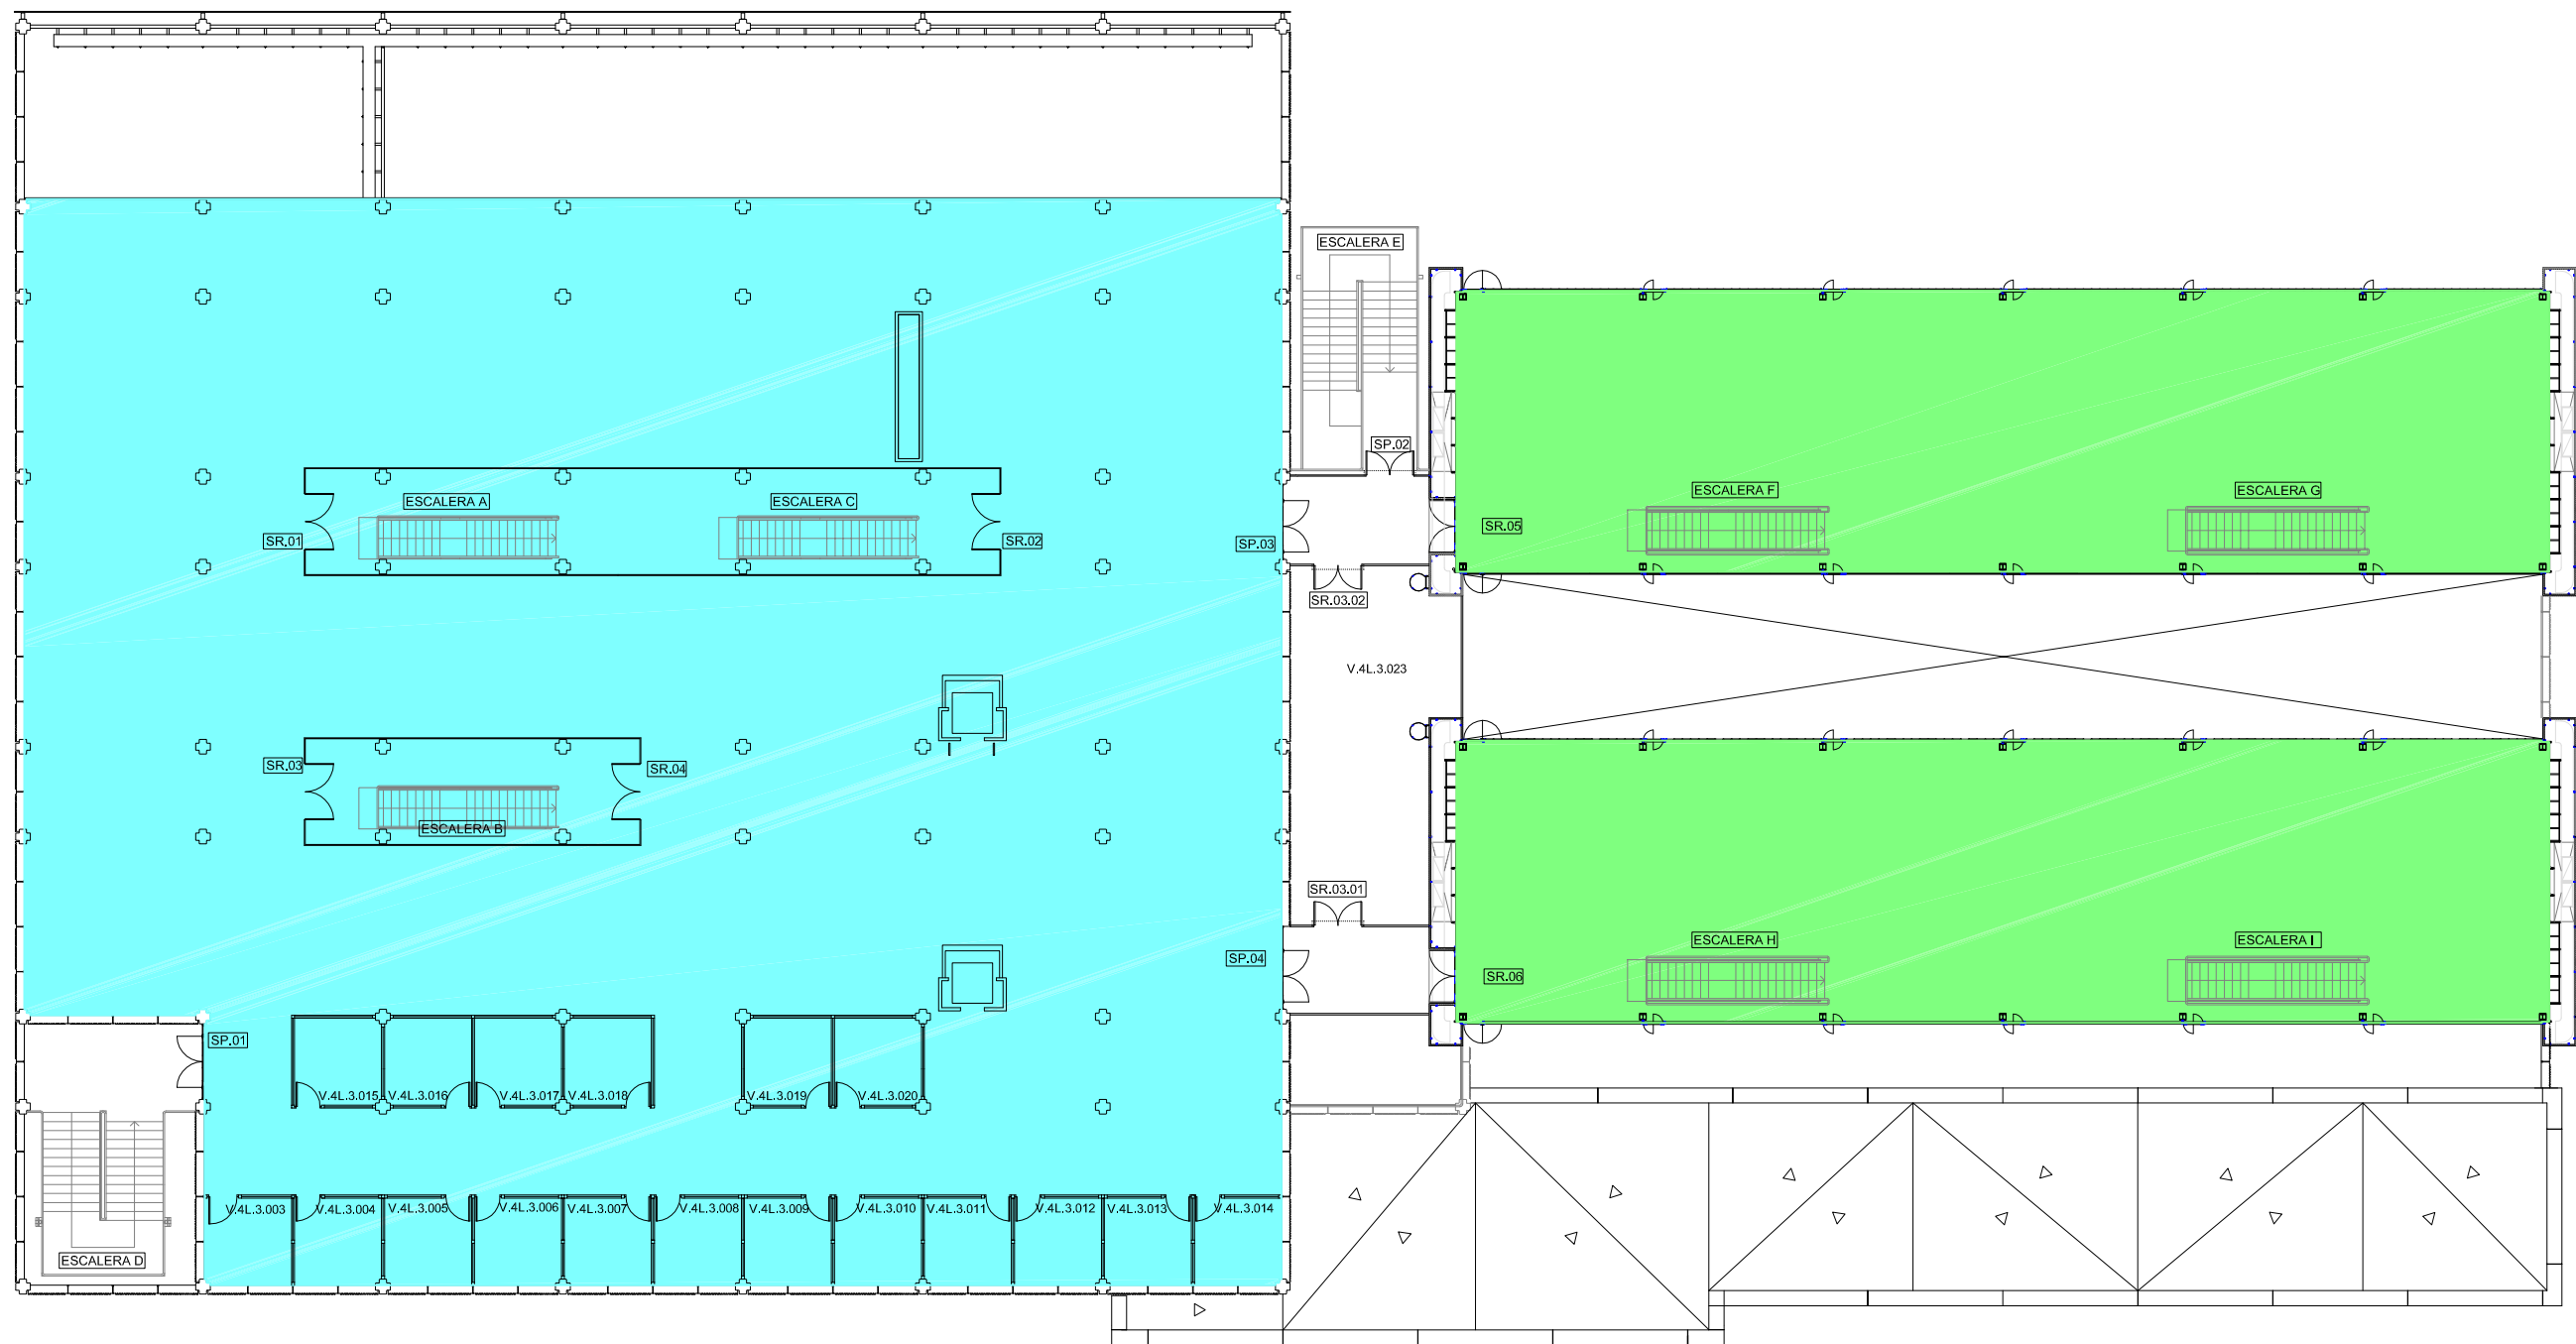

SIMBOLOGIA

SECTORIZACION

SECTOR 1

SECTOR 2

SECTOR 4

SECTOR 6

EVACUACION

SE

SP

SR

SALIDA DE EDIFICIO

SALIDA DE PLANTA

SALIDA DE RECINTO

PLAN DE AUTOPROTECCION

EDIFICIO 4L UPV

BIBLIOTECA Y DOCUMENTACION CIENTIFICA

Y A.S.I.C.



UNIVERSITAT POLITÈCNICA DE VALÈNCIA

FECHA

ABRIL 2.014

PROMOTOR

UNIVERSIDAD POLITECNICA DE VALENCIA

ESCALA

1/250

EMPLAZAMIENTO


CAMINO DE VERA S/N. VALENCIA

PLANO Nº

09

NOMBRE PLANO

SECTORIZACION. PLANTA TERCERA

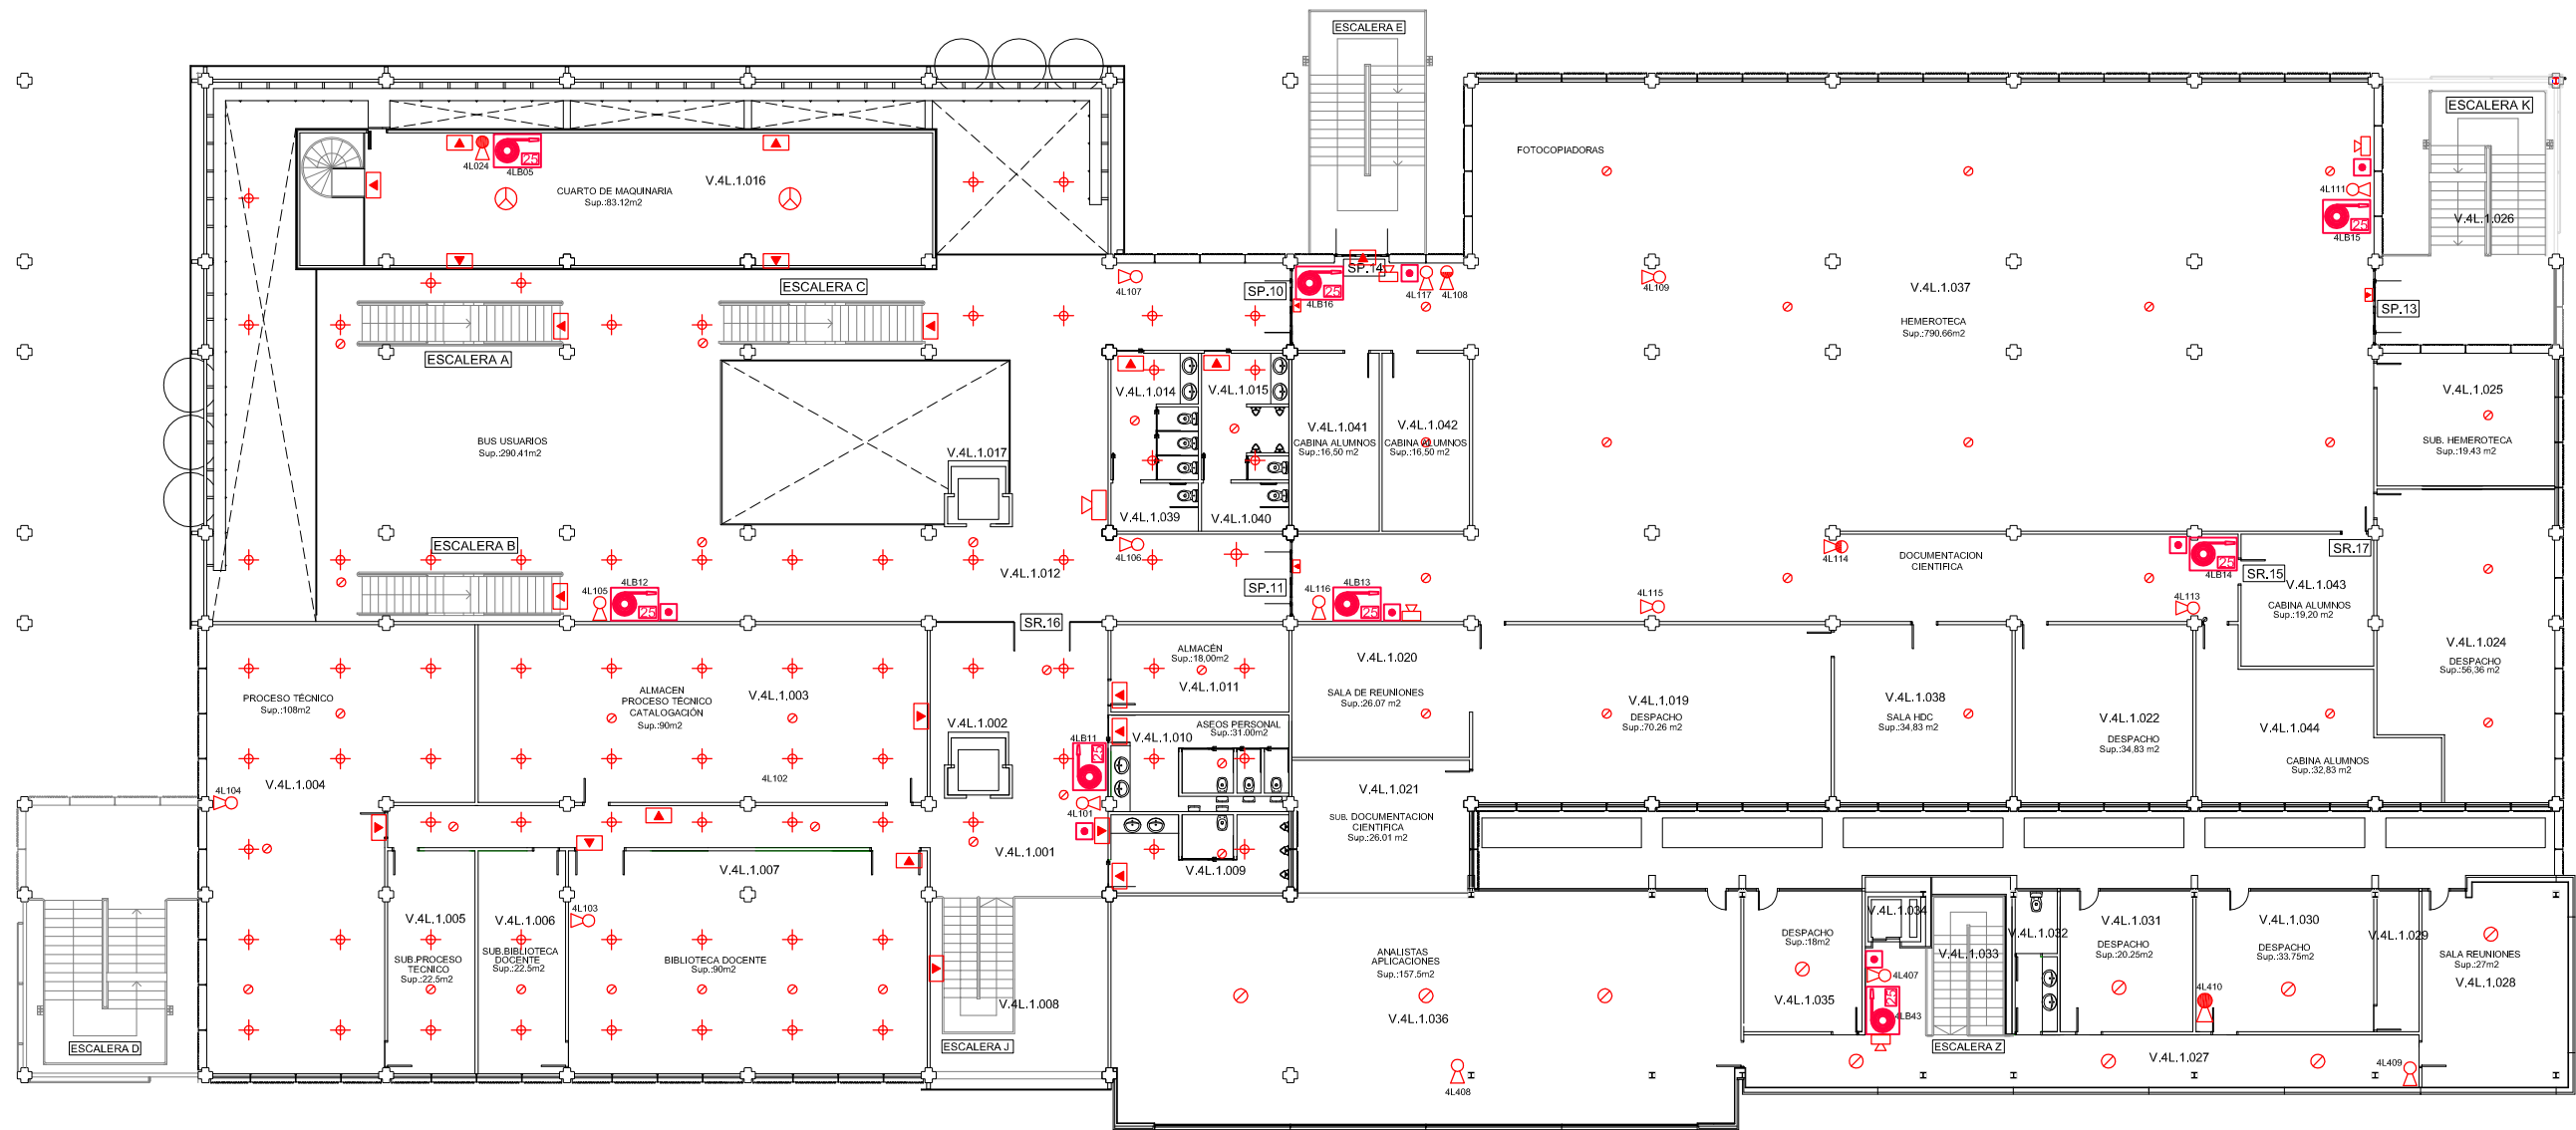

SIMBOLOGIA	
PROTECCION CONTRA INCENDIOS	
	BOCA DE INCENDIOS
	EXTINTOR CO ₂ 2 Kg
	EXTINTOR CO ₂ 5 Kg
	EXTINTOR CO ₂ 10 Kg
	EXTINTOR POLVO 6 Kg
	ROCIADOR 1/2" COLGANTE
	DETECTOR IONICO DE HUMOS
	DETECTOR TERMICO
	BLOQUE AUTONOMO EMERGENCIA
	SIRENA DE ALARMA INTERIOR
	SIRENA DE ALARMA EXTERIOR
	PULSADOR DE ALARMA
EVACUACION	
	SALIDA DE EDIFICIO
	SALIDA DE PLANTA
	SALIDA DE RECINTO

PLAN DE AUTOPROTECCION

EDIFICIO 4L UPV

BIBLIOTECA Y DOCUMENTACION CIENTIFICA Y A.S.I.C.



UNIVERSITAT POLITÈCNICA DE VALÈNCIA

FECHA

ABRIL 2.014

PROMOTOR

UNIVERSIDAD POLITECNICA DE VALENCIA

ESCALA

1/250

EMPLAZAMIENTO


CAMINO DE VERA S/N. VALENCIA

PLANO Nº

11


NOMBRE PLANO


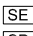

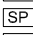

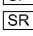


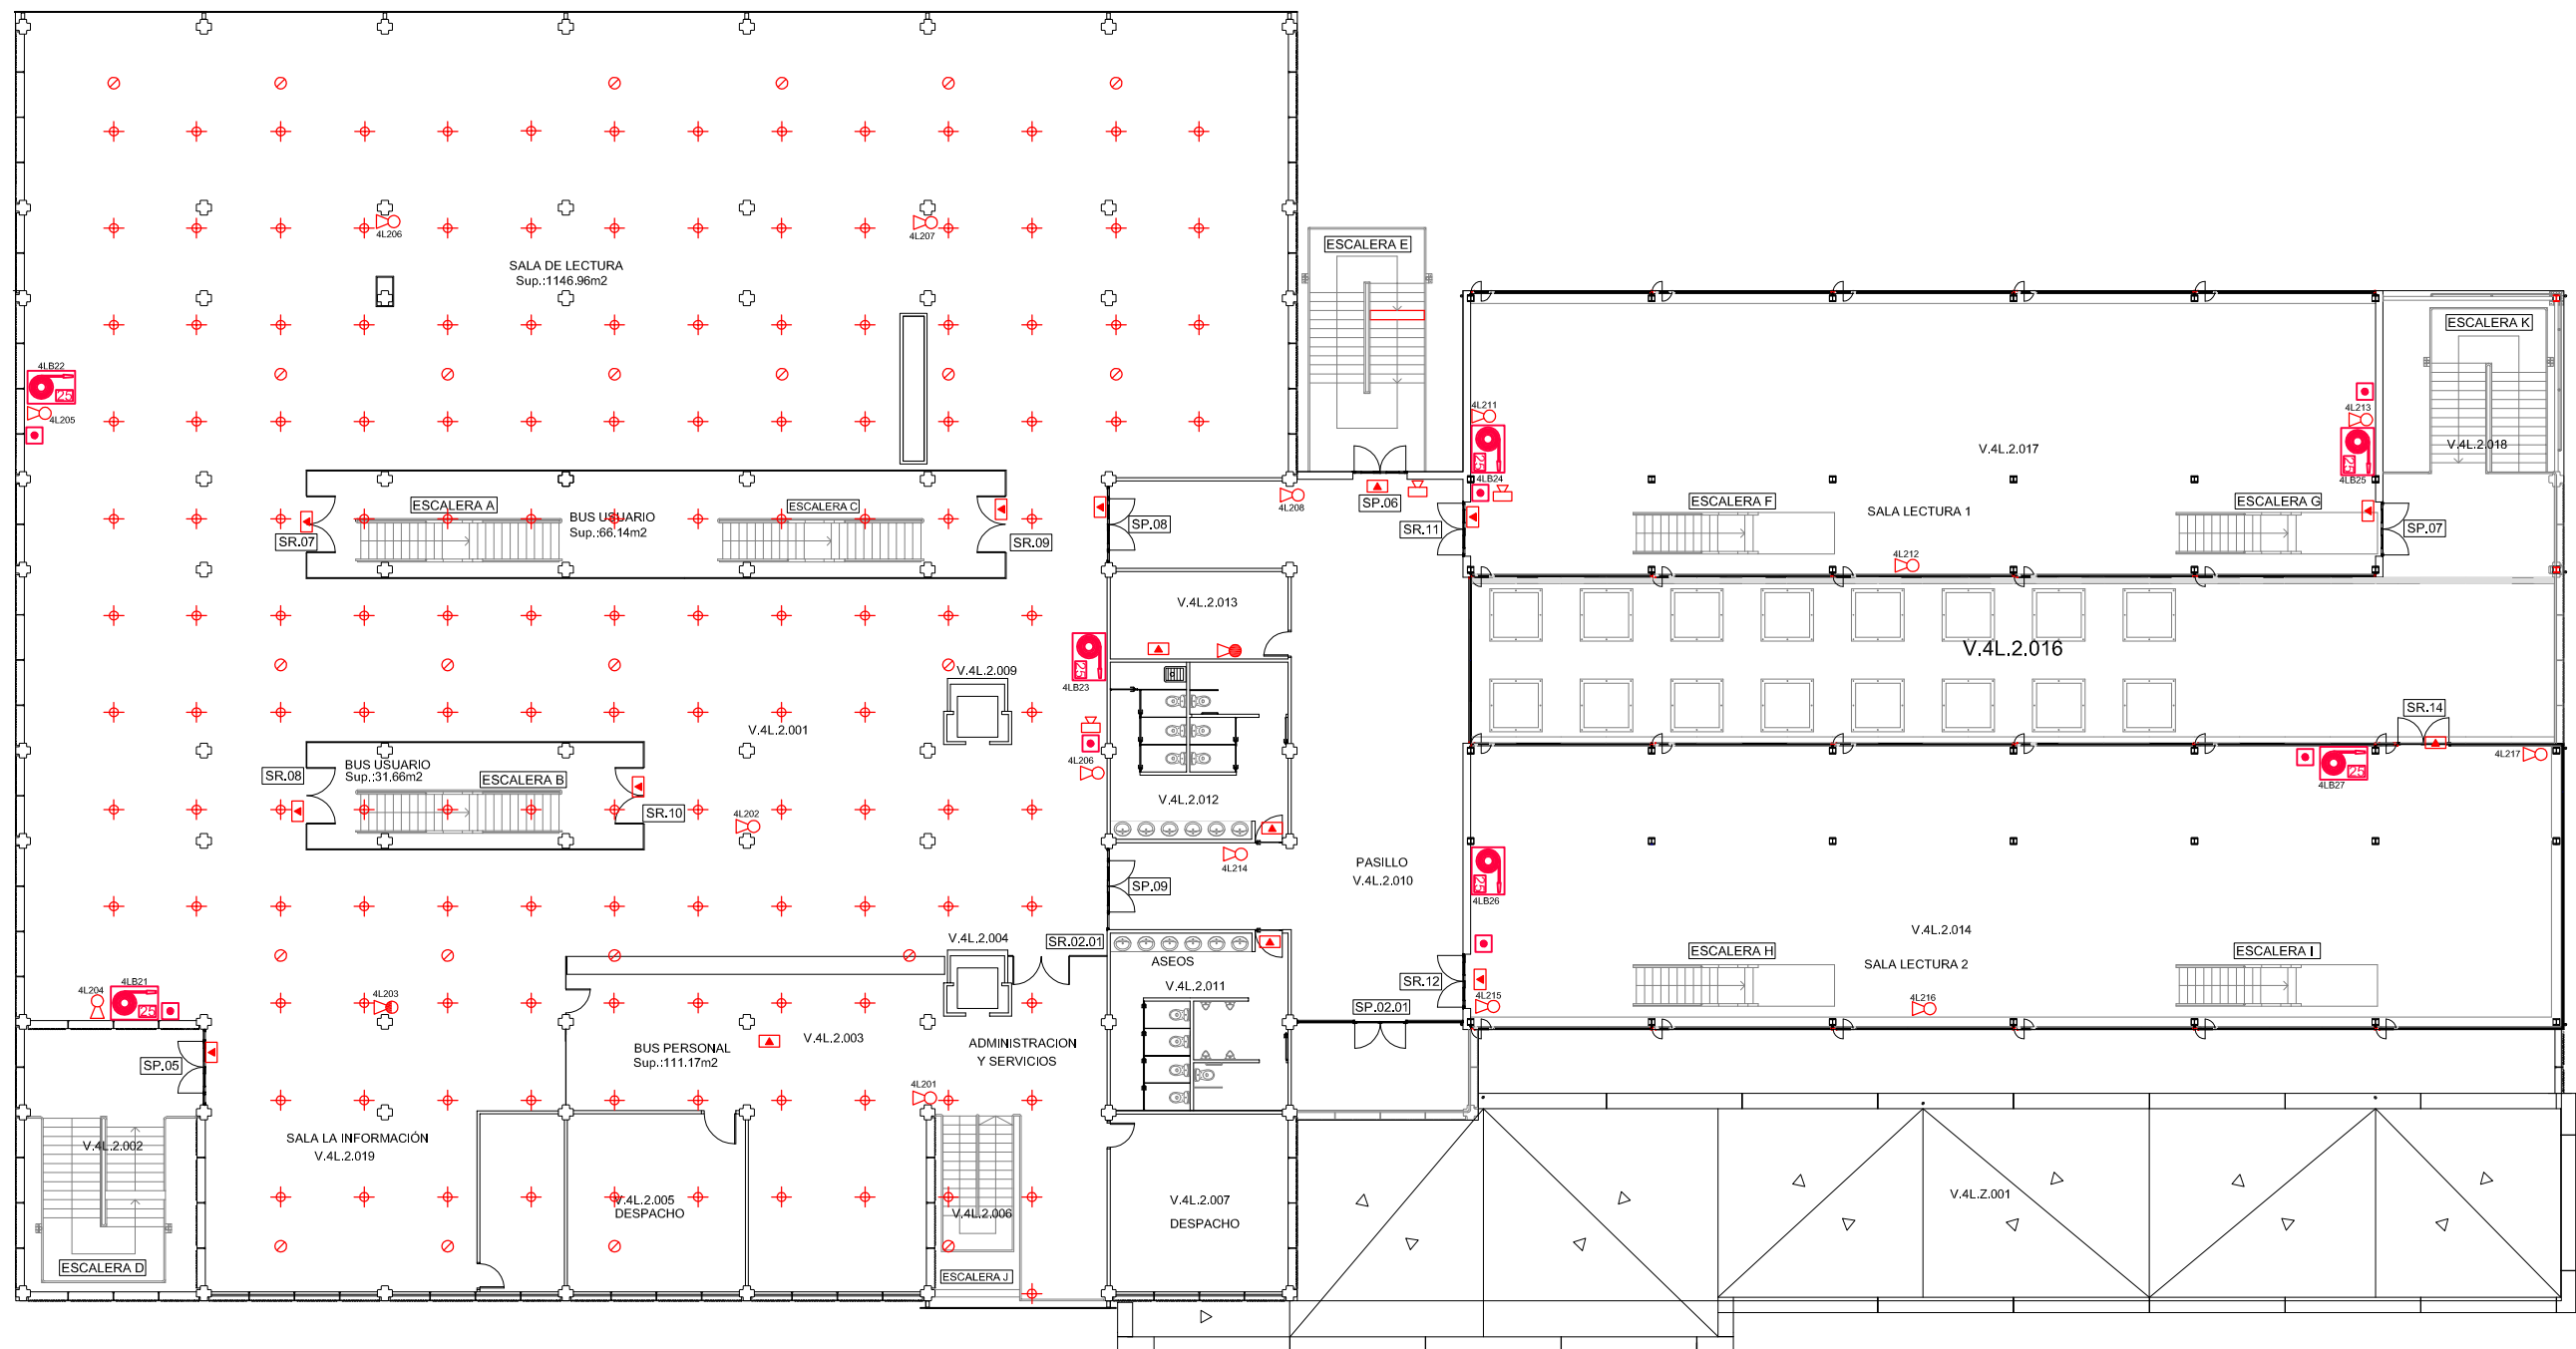



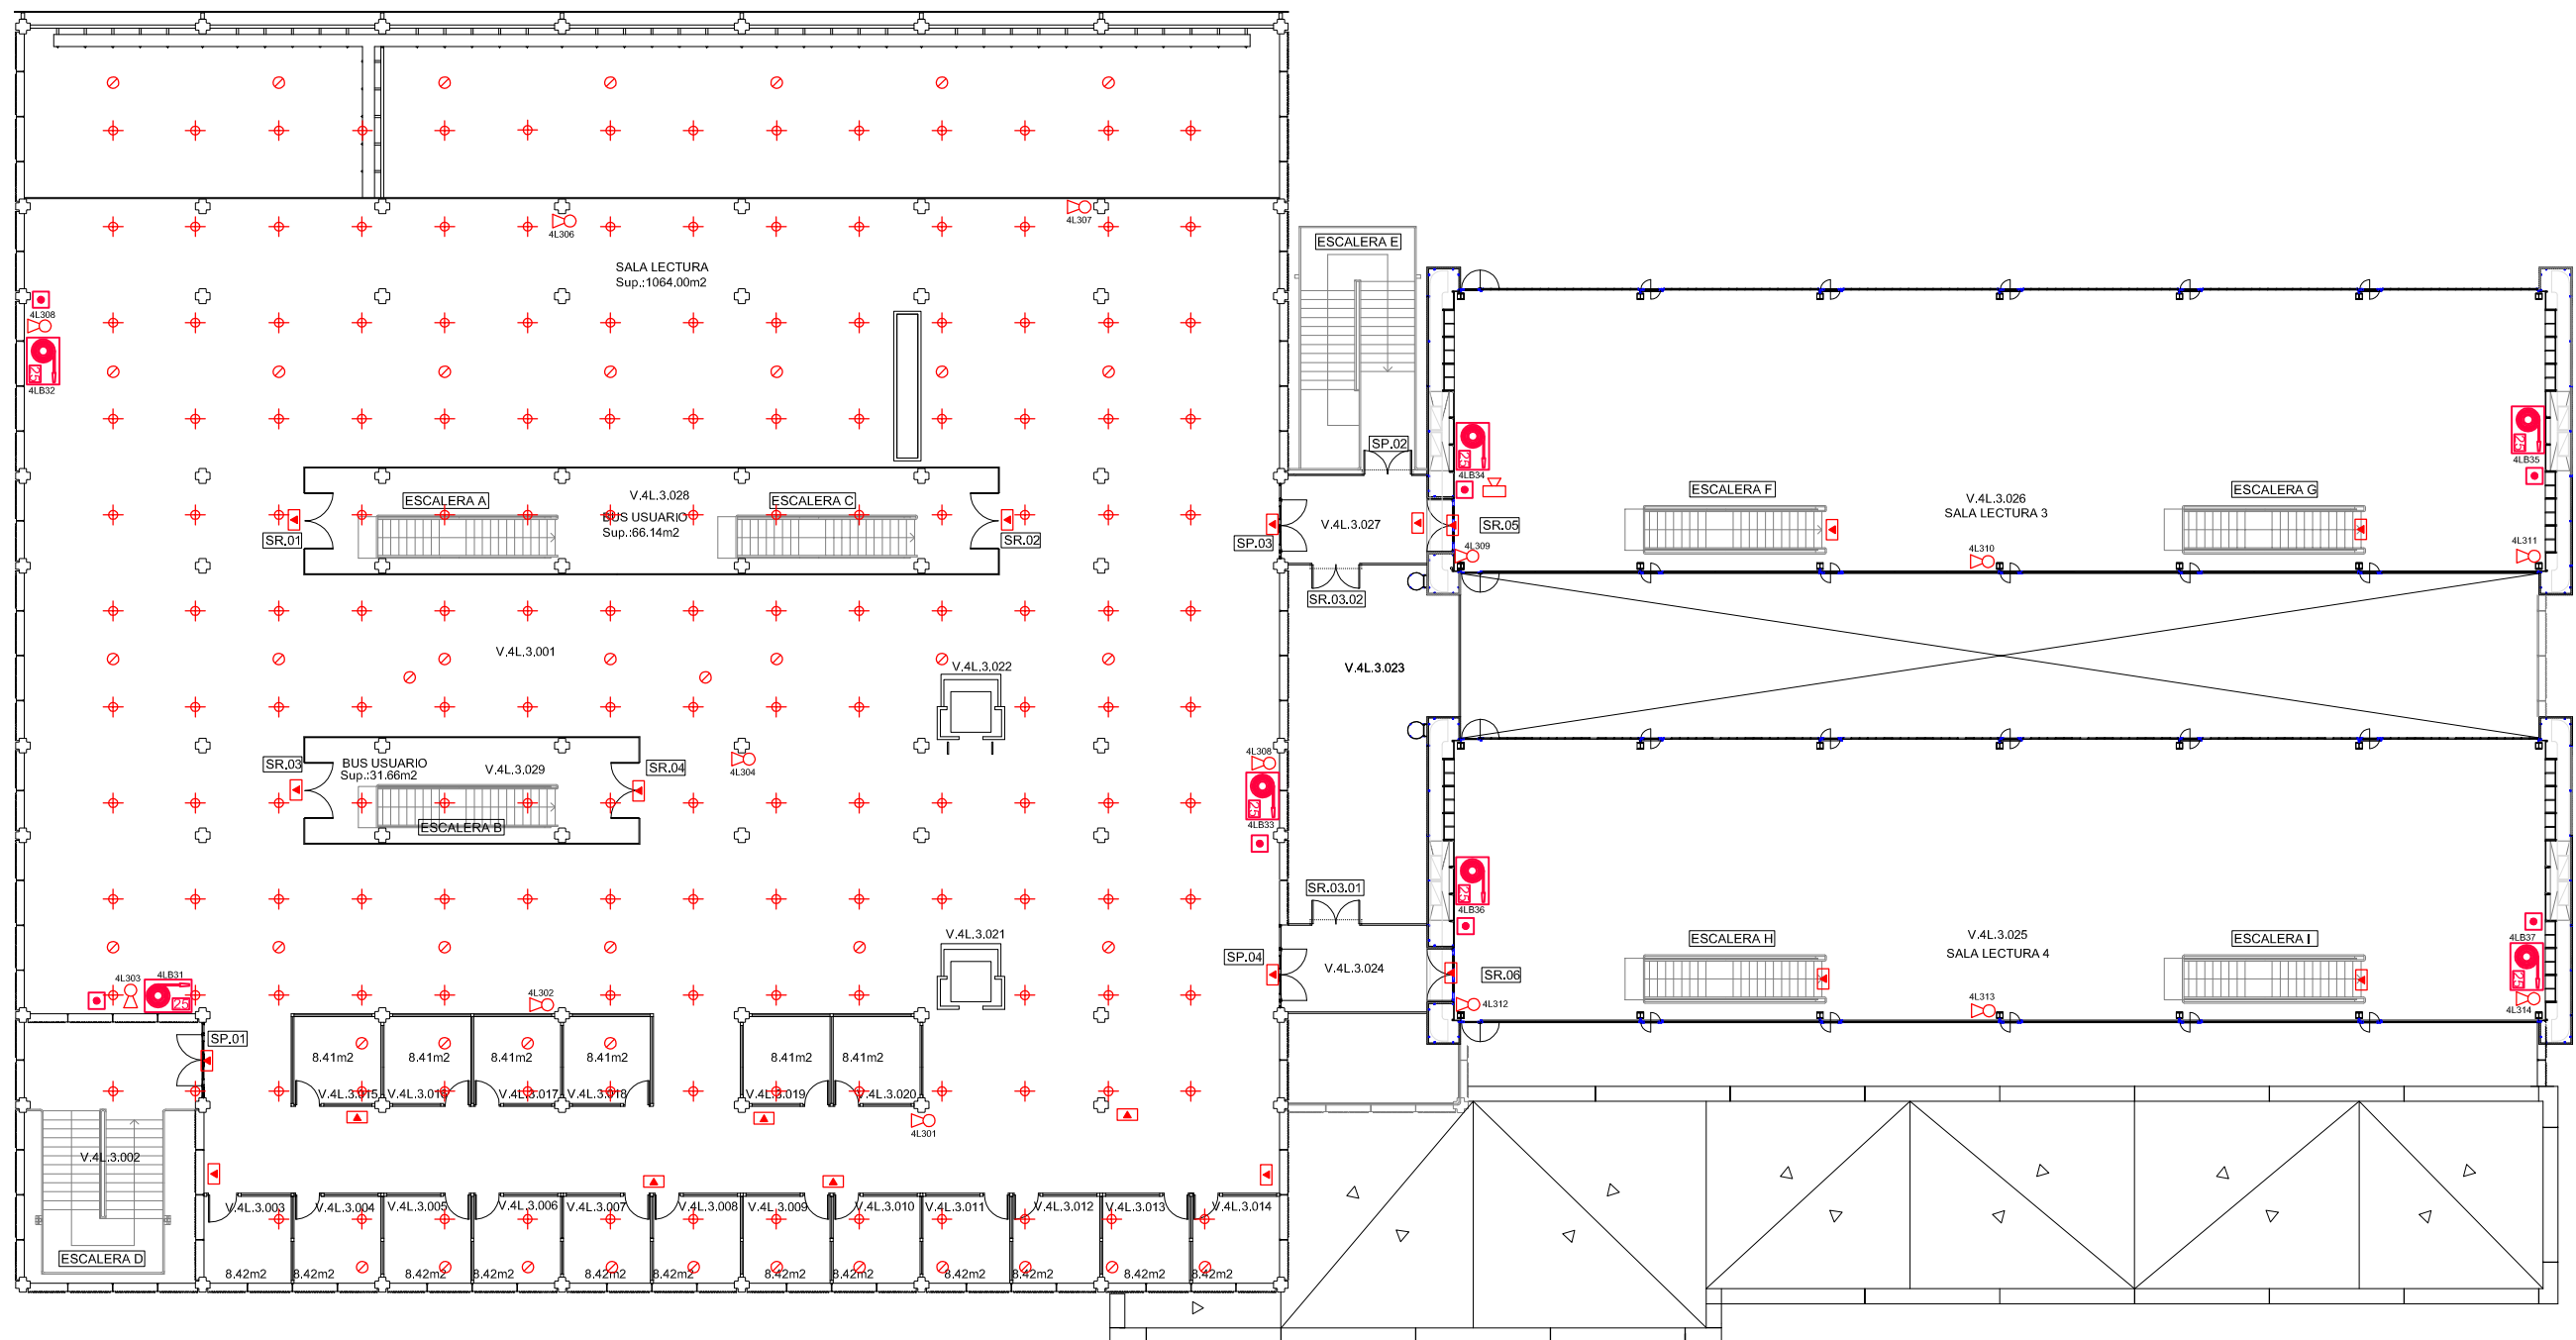


PROTECCION CONTRA INCENDIOS. PLANTA PRIMERA



SIMBOLOGIA	
PROTECCION CONTRA INCENDIOS	EVACUACION
BOCA DE INCENDIOS	SALIDA DE EDIFICIO
EXTINTOR CO ₂ 2 Kg	SALIDA DE PLANTA
EXTINTOR CO ₂ 5 Kg	SALIDA DE RECINTO
EXTINTOR CO ₂ 10 Kg	
EXTINTOR POLVO 6 Kg	
ROCIADOR ½" COLGANTE	
DETECTOR IONICO DE HUMOS	
DETECTOR TERMICO	
BLOQUE AUTONOMO EMERGENCIA	
SIRENA DE ALARMA INTERIOR	
SIRENA DE ALARMA EXTERIOR	
PULSADOR DE ALARMA	

PLAN DE AUTOPROTECCION EDIFICIO 4L UPV BIBLIOTECA Y DOCUMENTACION CIENTIFICA Y A.S.I.C.		 UNIVERSITAT POLITÈCNICA DE VALÈNCIA
FECHA ABRIL 2.014	PROMOTOR UNIVERSIDAD POLITECNICA DE VALENCIA	
ESCALA 1/250	EMPLAZAMIENTO CAMINO DE VERA S/N. VALENCIA	PLANO Nº <div style="font-size: 48pt; font-weight: bold;">12</div>
NOMBRE PLANO PROTECCION CONTRA INCENDIOS. PLANTA SEGUNDA		



SIMBOLOGIA	
PROTECCION CONTRA INCENDIOS	EVACUACION
 BOCA DE INCENDIOS	 SALIDA DE EDIFICIO
 EXTINTOR CO ₂ 2 Kg	 SALIDA DE PLANTA
 EXTINTOR CO ₂ 5 Kg	 SALIDA DE RECINTO
 EXTINTOR CO ₂ 10 Kg	
 EXTINTOR POLVO 6 Kg	
 ROCIADOR ½" COLGANTE	
 DETECTOR IONICO DE HUMOS	
 DETECTOR TERMICO	
 BLOQUE AUTONOMO EMERGENCIA	
 SIRENA DE ALARMA INTERIOR	
 SIRENA DE ALARMA EXTERIOR	
 PULSADOR DE ALARMA	

PLAN DE AUTOPROTECCION

EDIFICIO 4L UPV

BIBLIOTECA Y DOCUMENTACION CIENTIFICA Y A.S.I.C.



FECHA
ABRIL 2.014

PROMOTOR
UNIVERSIDAD POLITECNICA DE VALENCIA


ESCALA
1/250

EMPLAZAMIENTO
CAMINO DE VERA S/N. VALENCIA

PLANO Nº

NOMBRE PLANO
PROTECCION CONTRA INCENDIOS. PLANTA TERCERA

13

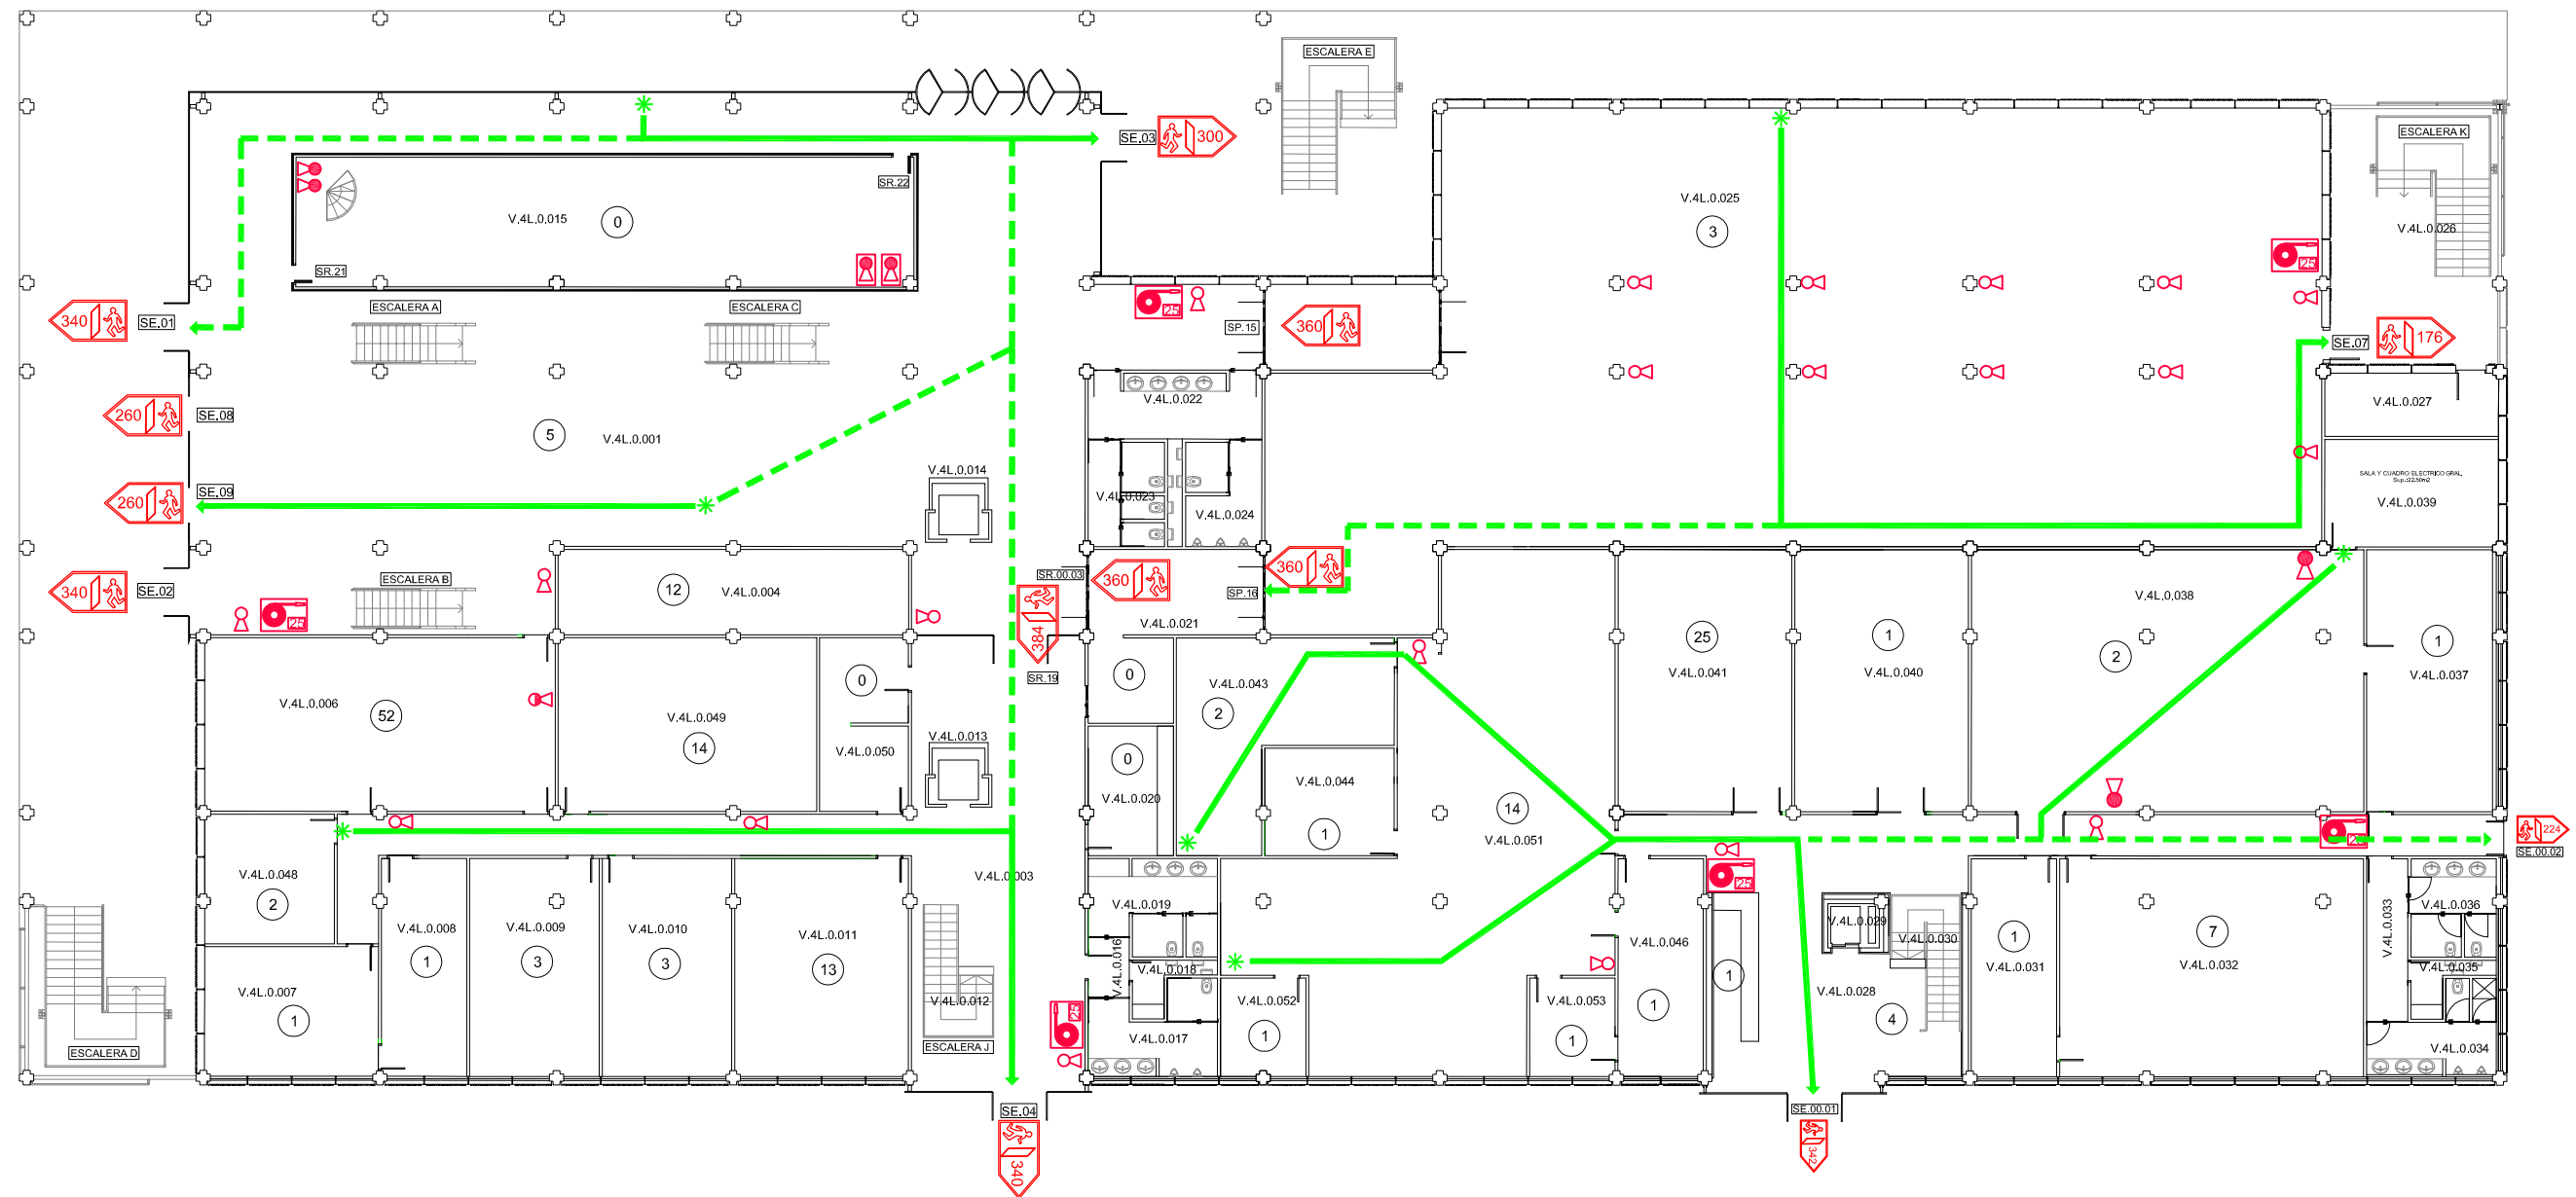

SIMBOLOGIA

PROTECCION CONTRA INCENDIOS

- BOCA DE INCENDIOS
- EXTINTOR CO₂ 2 Kg
- EXTINTOR CO₂ 5 Kg
- EXTINTOR CO₂ 10 Kg
- EXTINTOR POLVO 6 Kg
- ROCIADOR 1/2" COLGANTE
- DETECTOR IONICO DE HUMOS
- DETECTOR TERMICO
- BLOQUE AUTONOMO EMERGENCIA
- SIRENA DE ALARMA INTERIOR
- SIRENA DE ALARMA EXTERIOR
- PULSADOR DE ALARMA

EVACUACION

- Nº N° DE OCUPACION
- * ORIGEN DE EVACUACION
- RECORRIDO DE EVACUACION
- - - RECORRIDO ALTERNATIVO
- [SE] SALIDA DE EDIFICIO
- [SP] SALIDA DE PLANTA
- [SR] SALIDA DE RECINTO
- [Y] EVACUACION EN PUERTAS
- [X] CAPACIDAD EVACUACION EN ESCALERAS

PLAN DE AUTOPROTECCION

EDIFICIO 4L UPV

BIBLIOTECA Y DOCUMENTACION CIENTIFICA Y A.S.I.C.



FECHA
ABRIL 2.014

PROMOTOR
UNIVERSIDAD POLITECNICA DE VALENCIA

ESCALA
1/250


EMPLAZAMIENTO
CAMINO DE VERA S/N. VALENCIA

PLANO Nº

14

NOMBRE PLANO

RECORRIDOS DE EVACUACION. PLANTA BAJA

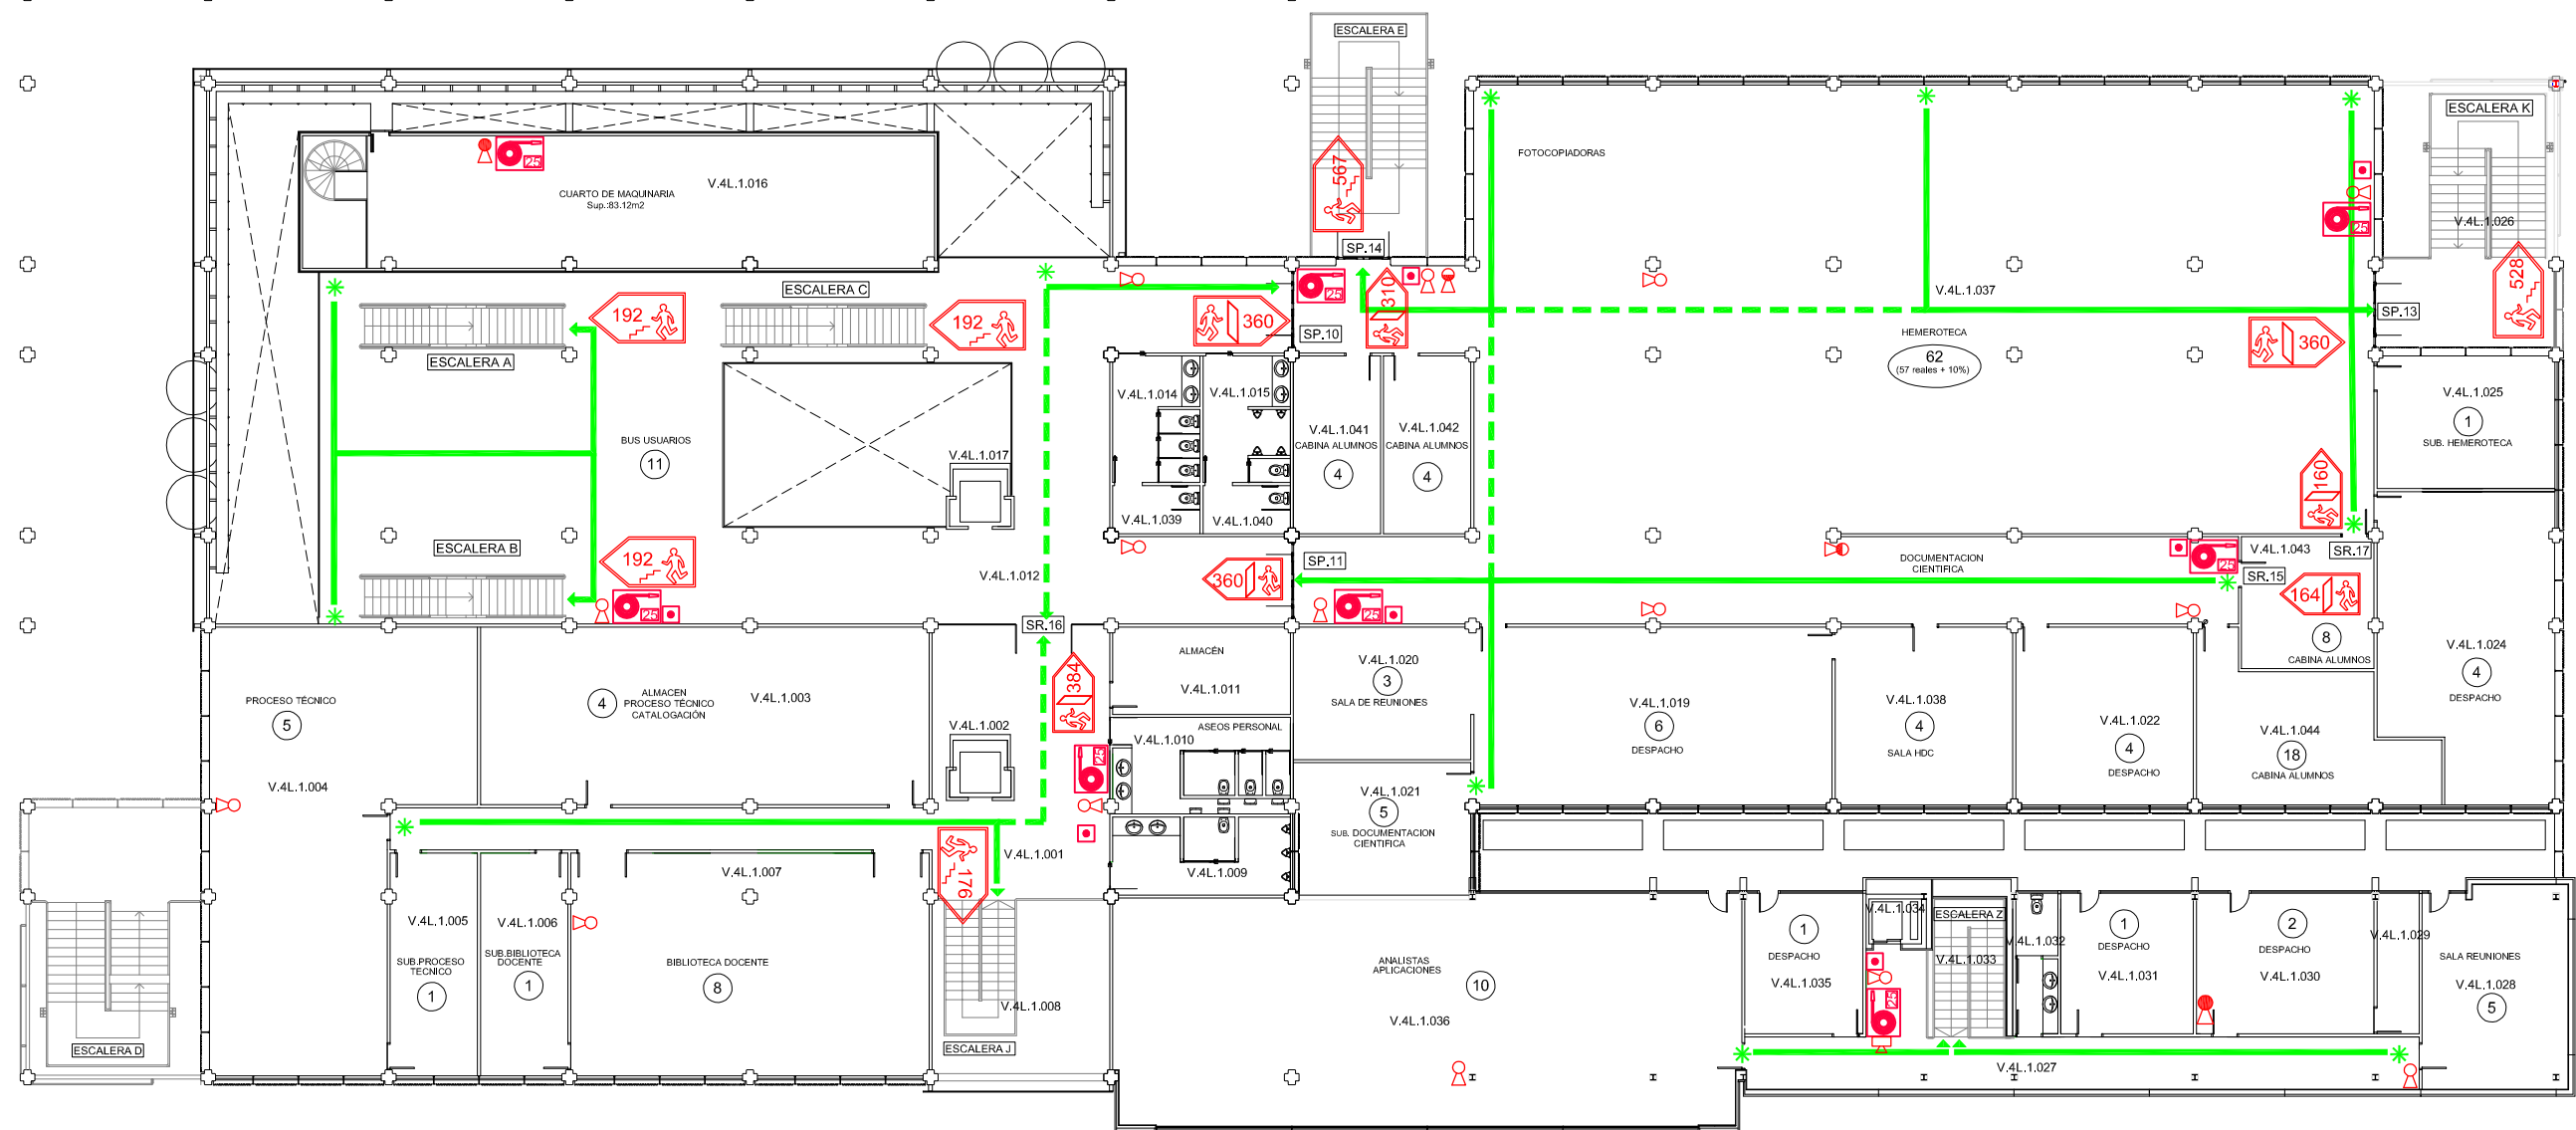

SIMBOLOGIA

PROTECCION CONTRA INCENDIOS

- BOCA DE INCENDIOS
- EXTINTOR CO₂ 2 Kg
- EXTINTOR CO₂ 5 Kg
- EXTINTOR CO₂ 10 Kg
- EXTINTOR POLVO 6 Kg
- ROCIADOR 1/2" COLGANTE
- DETECTOR IONICO DE HUMOS
- DETECTOR TERMICO
- BLOQUE AUTONOMO EMERGENCIA
- SIRENA DE ALARMA INTERIOR
- SIRENA DE ALARMA EXTERIOR
- PULSADOR DE ALARMA

EVACUACION

- Nº DE OCUPACION
- ORIGEN DE EVACUACION
- RECORRIDO DE EVACUACION
- RECORRIDO ALTERNATIVO
- SALIDA DE EDIFICIO
- SALIDA DE PLANTA
- SALIDA DE RECINTO
- EVACUACION EN PUERTAS
- CAPACIDAD EVACUACION EN ESCALERAS

PLAN DE AUTOPROTECCION

EDIFICIO 4L UPV

BIBLIOTECA Y DOCUMENTACION CIENTIFICA Y A.S.I.C.



FECHA
ABRIL 2.014

PROMOTOR
UNIVERSIDAD POLITECNICA DE VALENCIA

ESCALA
1/250


EMPLAZAMIENTO
CAMINO DE VERA S/N. VALENCIA

PLANO Nº

NOMBRE PLANO

RECORRIDOS DE EVACUACION. PLANTA PRIMERA

15

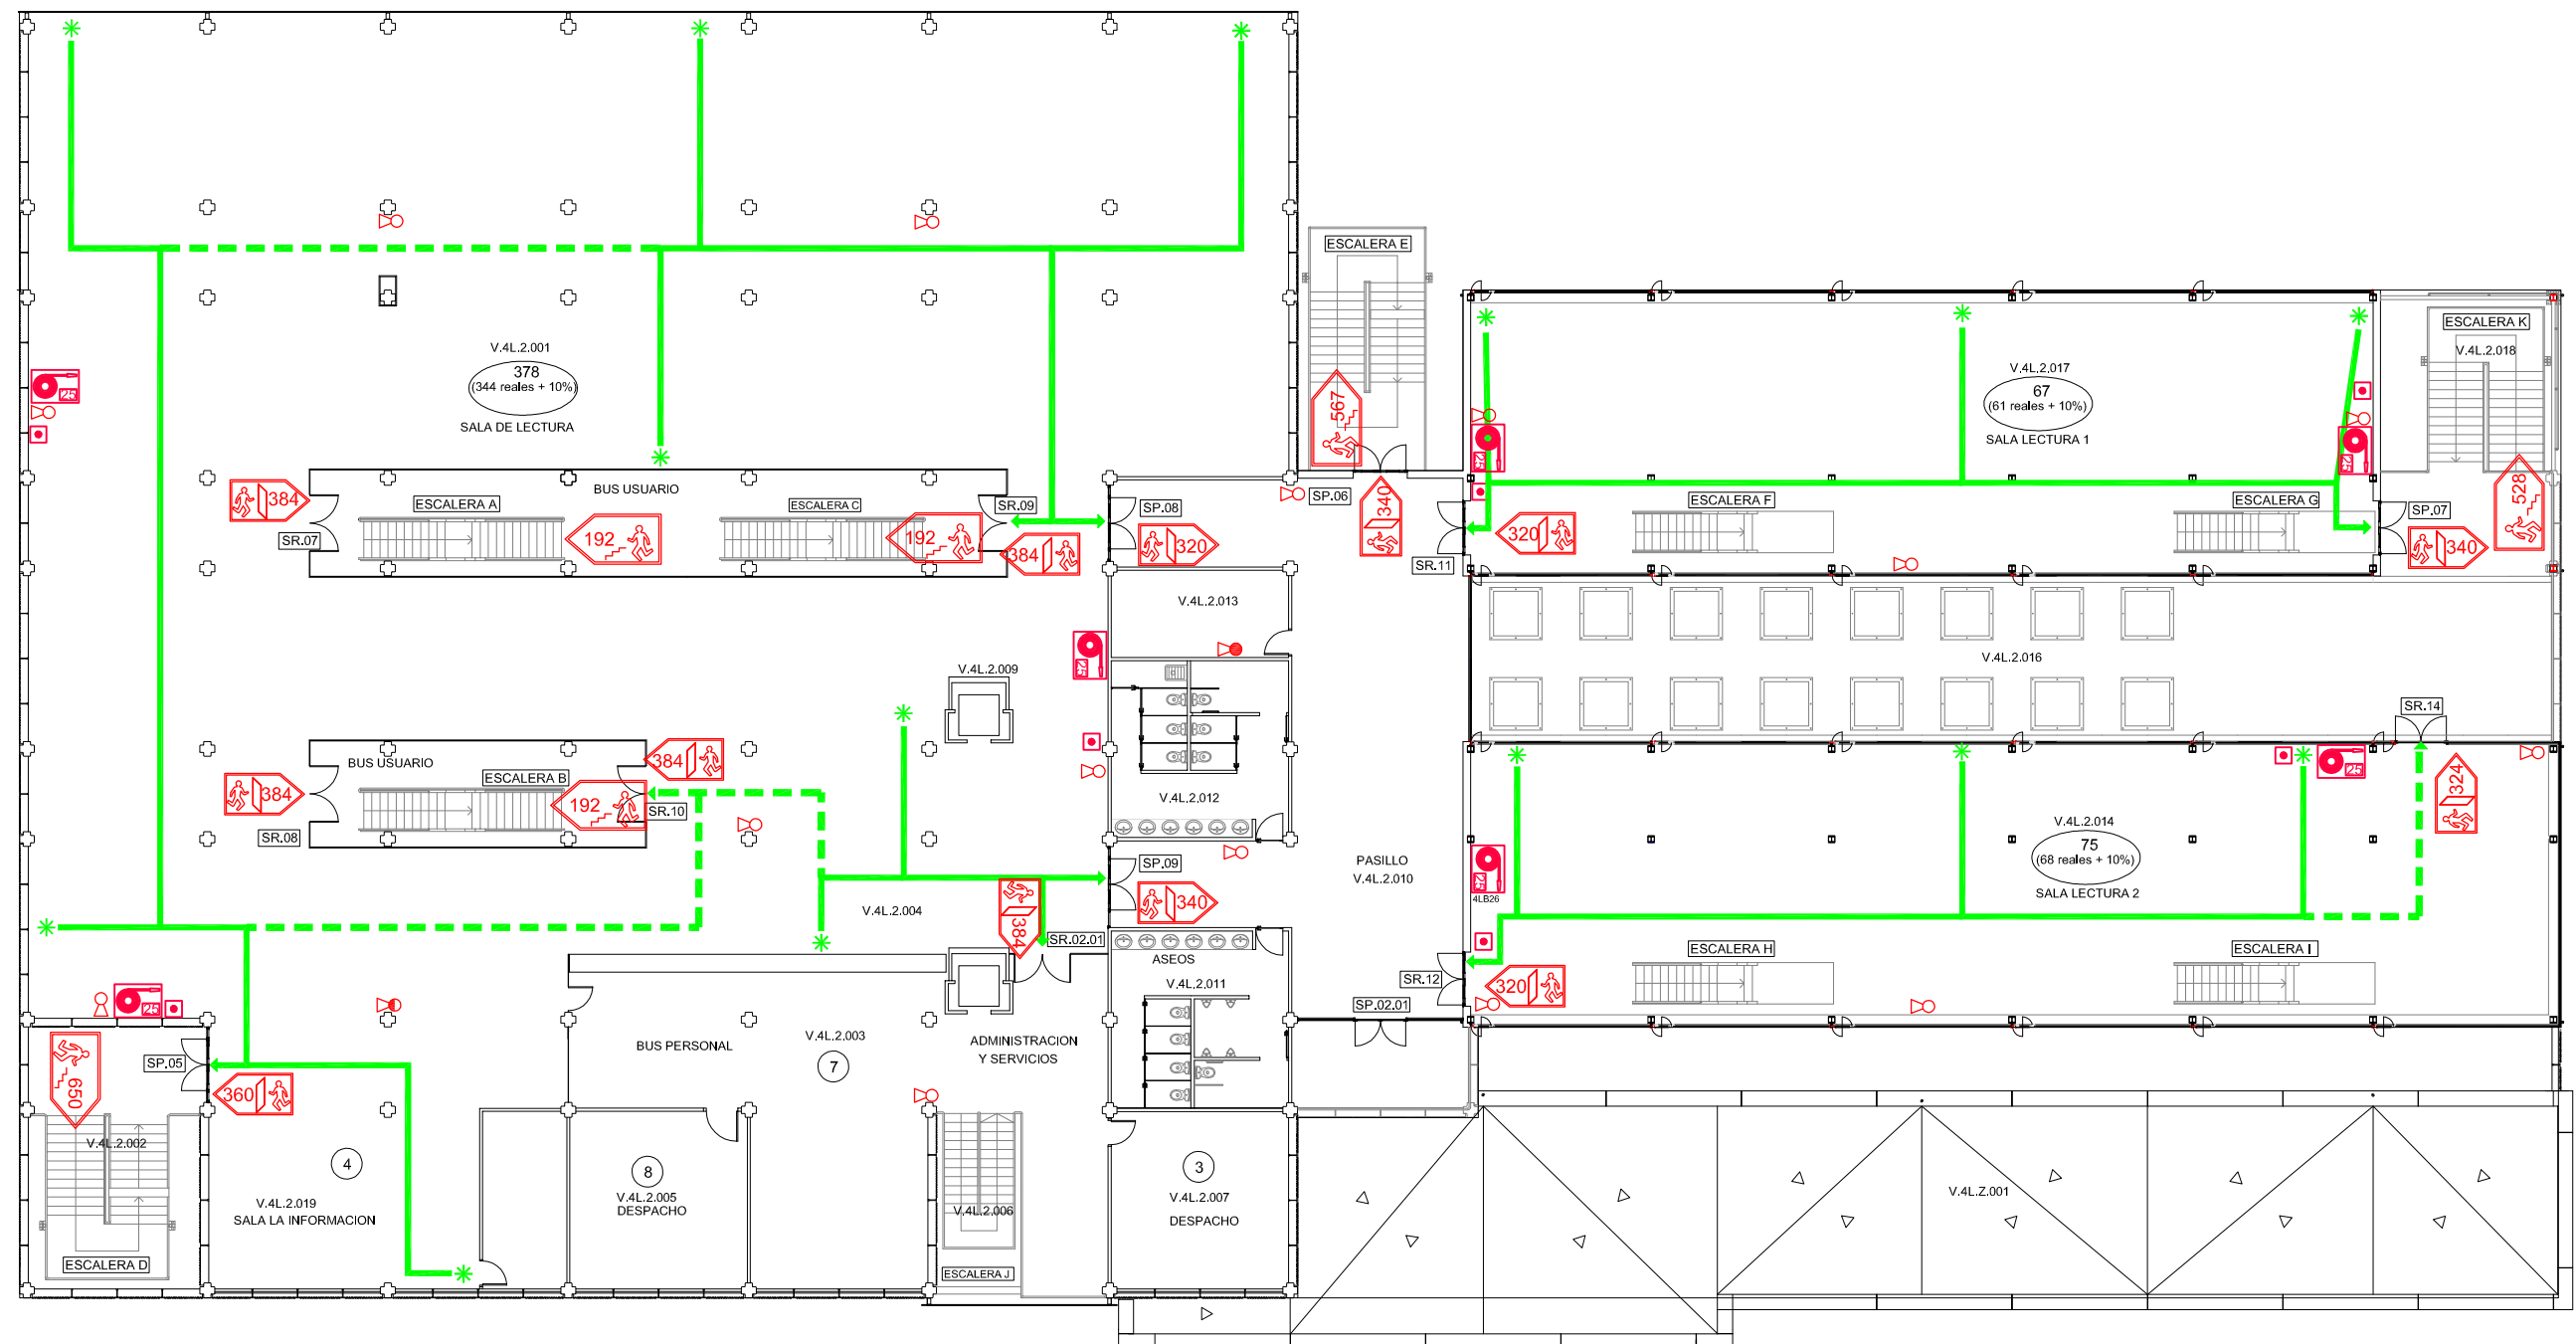

SIMBOLOGIA	
PROTECCION CONTRA INCENDIOS	EVACUACION
BOCA DE INCENDIOS	Nº DE OCUPACION
EXTINTOR CO ₂ 2 Kg	ORIGEN DE EVACUACION
EXTINTOR CO ₂ 5 Kg	RECORRIDO DE EVACUACION
EXTINTOR CO ₂ 10 Kg	RECORRIDO ALTERNATIVO
EXTINTOR POLVO 6 Kg	SALIDA DE EDIFICIO
ROCIADOR 1/2" COLGANTE	SALIDA DE PLANTA
DETECTOR IONICO DE HUMOS	SALIDA DE RECINTO
DETECTOR TERMICO	EVACUACION EN PUERTAS
BLOQUE AUTONOMO EMERGENCIA	CAPACIDAD EVACUACION EN ESCALERAS
SIRENA DE ALARMA INTERIOR	
SIRENA DE ALARMA EXTERIOR	
PULSADOR DE ALARMA	

PLAN DE AUTOPROTECCION

EDIFICIO 4L UPV


BIBLIOTECA Y DOCUMENTACION CIENTIFICA Y A.S.I.C.

UNIVERSITAT POLITÈCNICA DE VALÈNCIA

FECHA ABRIL 2.014	PROMOTOR UNIVERSIDAD POLITECNICA DE VALENCIA
ESCALA 1/250	EMPLAZAMIENTO CAMINO DE VERA S/N. VALENCIA
NOMBRE PLANO RECORRIDOS DE EVACUACION. PLANTA SEGUNDA	


PLANO Nº

16

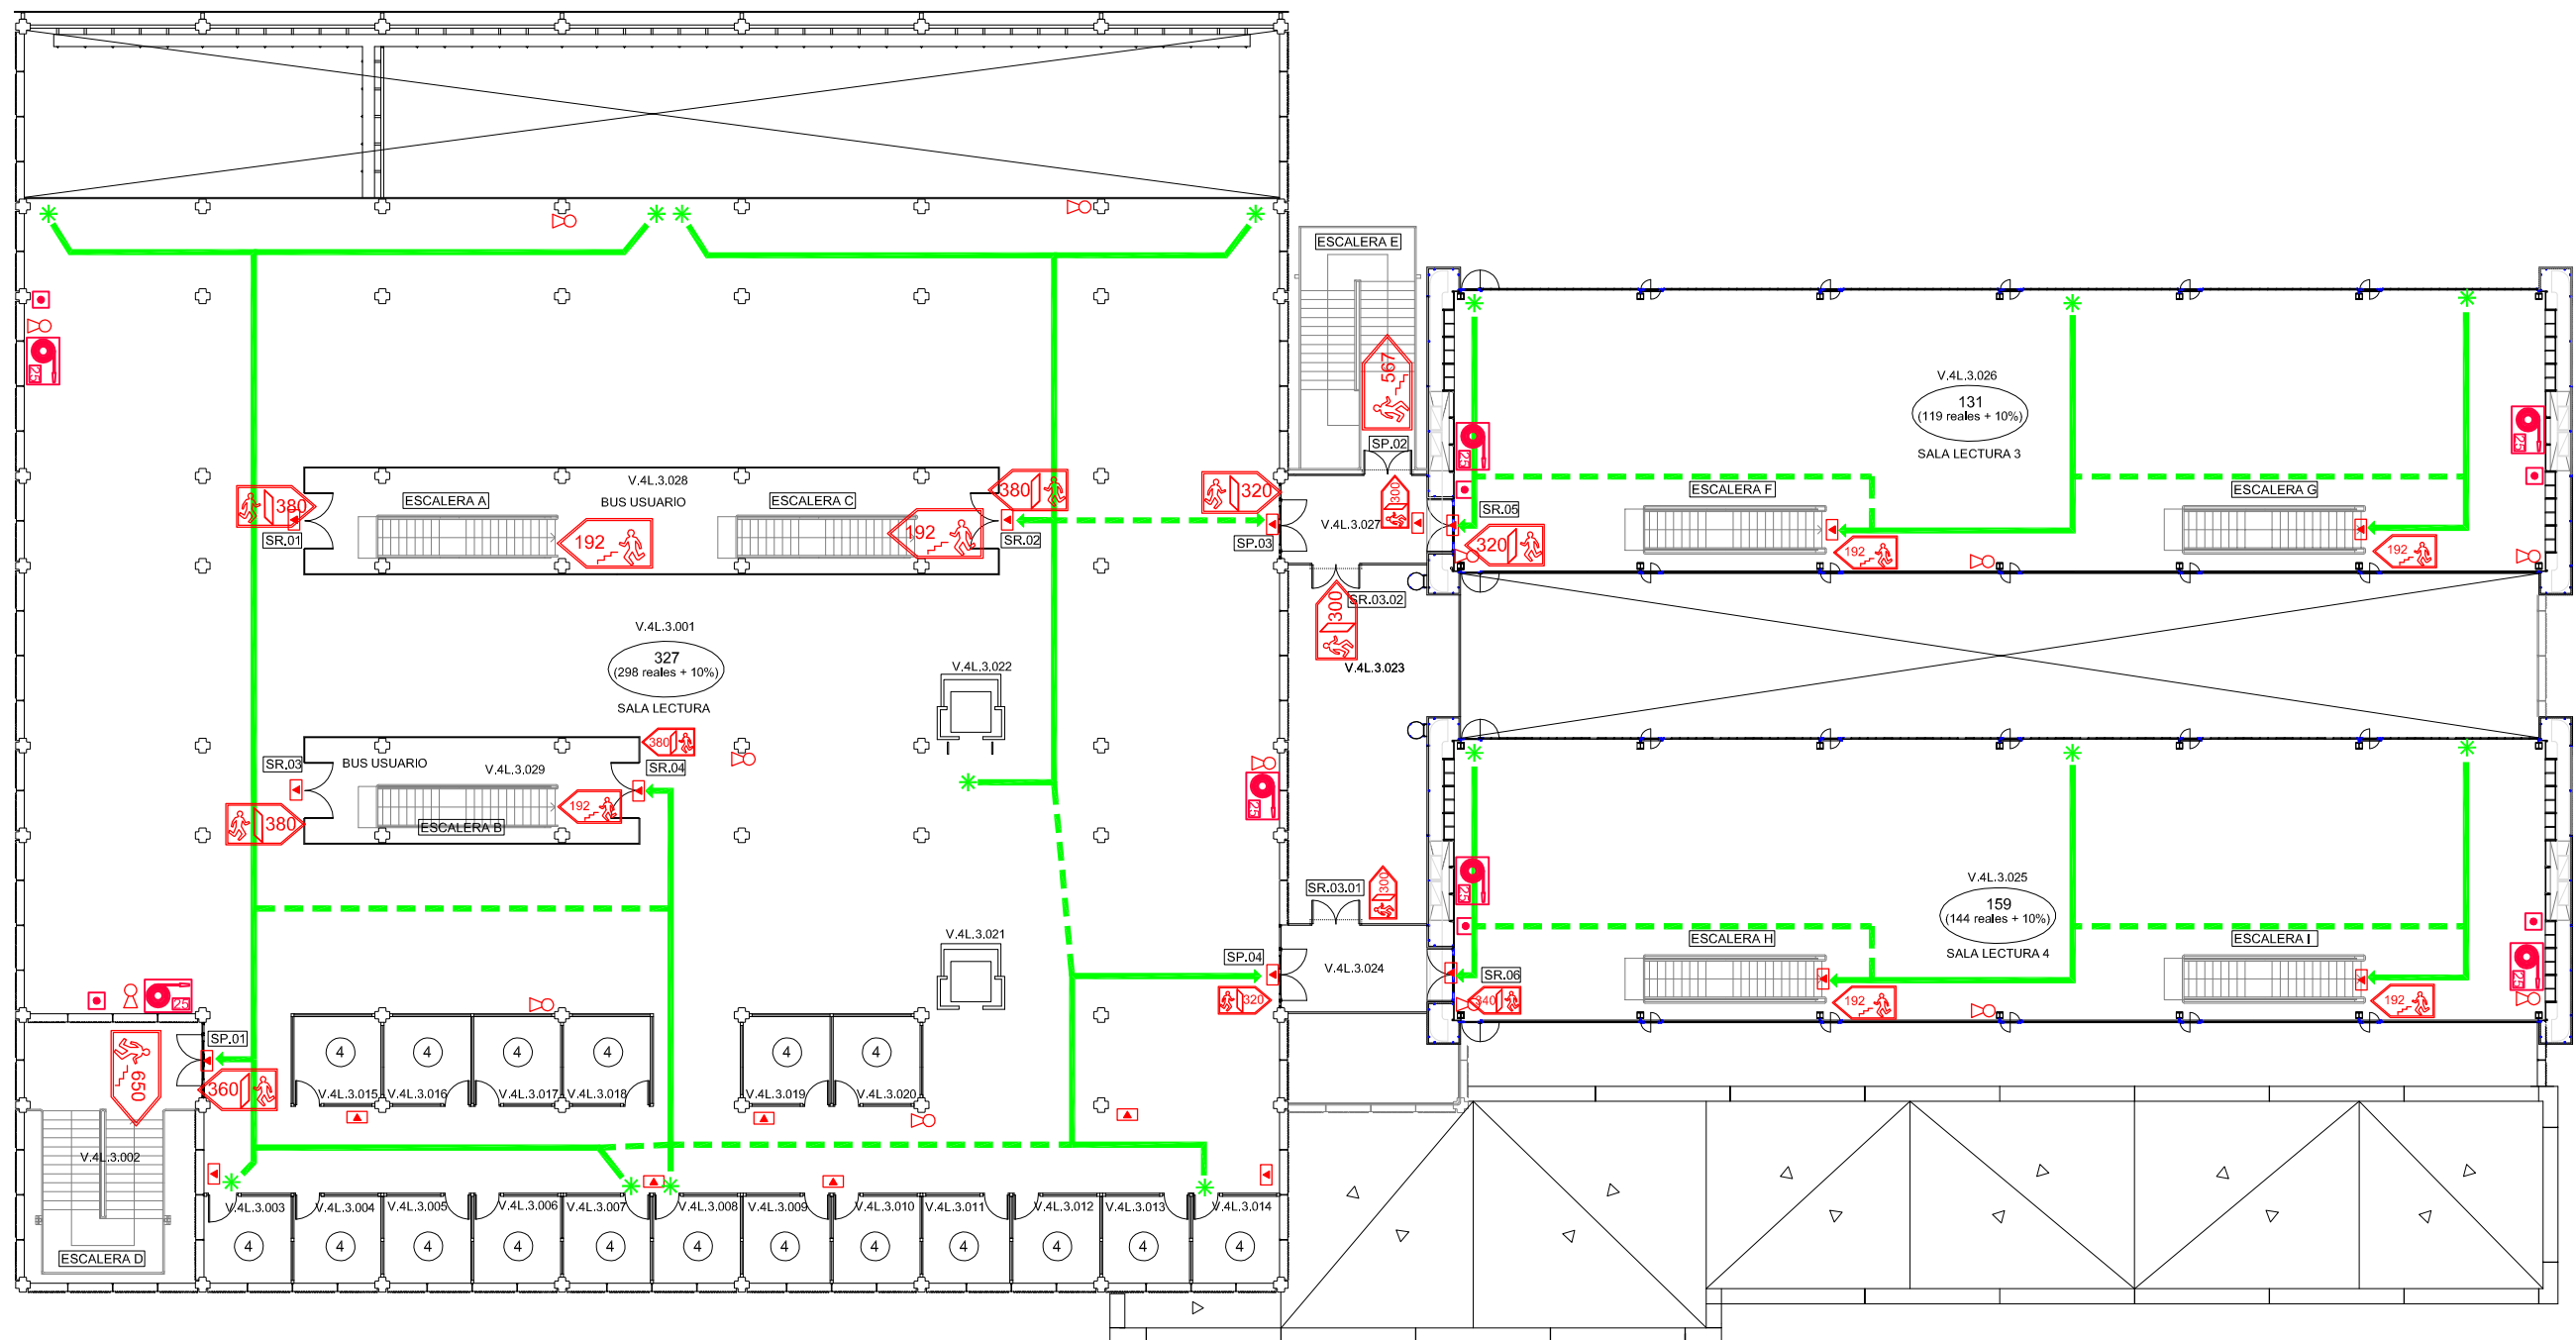


SIMBOLOGIA	
PROTECCION CONTRA INCENDIOS	EVACUACION
BOCA DE INCENDIOS	Nº DE OCUPACION
EXTINTOR CO ₂ 2 Kg	ORIGEN DE EVACUACION
EXTINTOR CO ₂ 5 Kg	RECORRIDO DE EVACUACION
EXTINTOR CO ₂ 10 Kg	RECORRIDO ALTERNATIVO
EXTINTOR POLVO 6 Kg	SALIDA DE EDIFICIO
ROCIADOR ½" COLGANTE	SALIDA DE PLANTA
DETECTOR IONICO DE HUMOS	SALIDA DE RECINTO
DETECTOR TERMICO	EVACUACION EN PUERTAS
BLOQUE AUTONOMO EMERGENCIA	CAPACIDAD EVACUACION EN ESCALERAS
SIRENA DE ALARMA INTERIOR	
SIRENA DE ALARMA EXTERIOR	
PULSADOR DE ALARMA	


<div>PLAN DE AUTOPROTECCION</div> <div>EDIFICIO 4L UPV</div> <div>BIBLIOTECA Y DOCUMENTACION CIENTIFICA Y A.S.I.C.</div>			<div></div> <div>UNIVERSITAT POLITECNICA DE VALÈNCIA</div>
<div>FECHA</div> <div>ABRIL 2.014</div>	<div>PROMOTOR</div> <div>UNIVERSIDAD POLITECNICA DE VALENCIA</div>		
<div>ESCALA</div> <div>1/250</div>	<div>EMPLAZAMIENTO</div> <div>CAMINO DE VERA S/N. VALENCIA</div>	<div>PLANO Nº</div> <div>17</div>	
<div>NOMBRE PLANO</div> <div>RECORRIDOS DE EVACUACION. PLANTA TERCERA</div>			

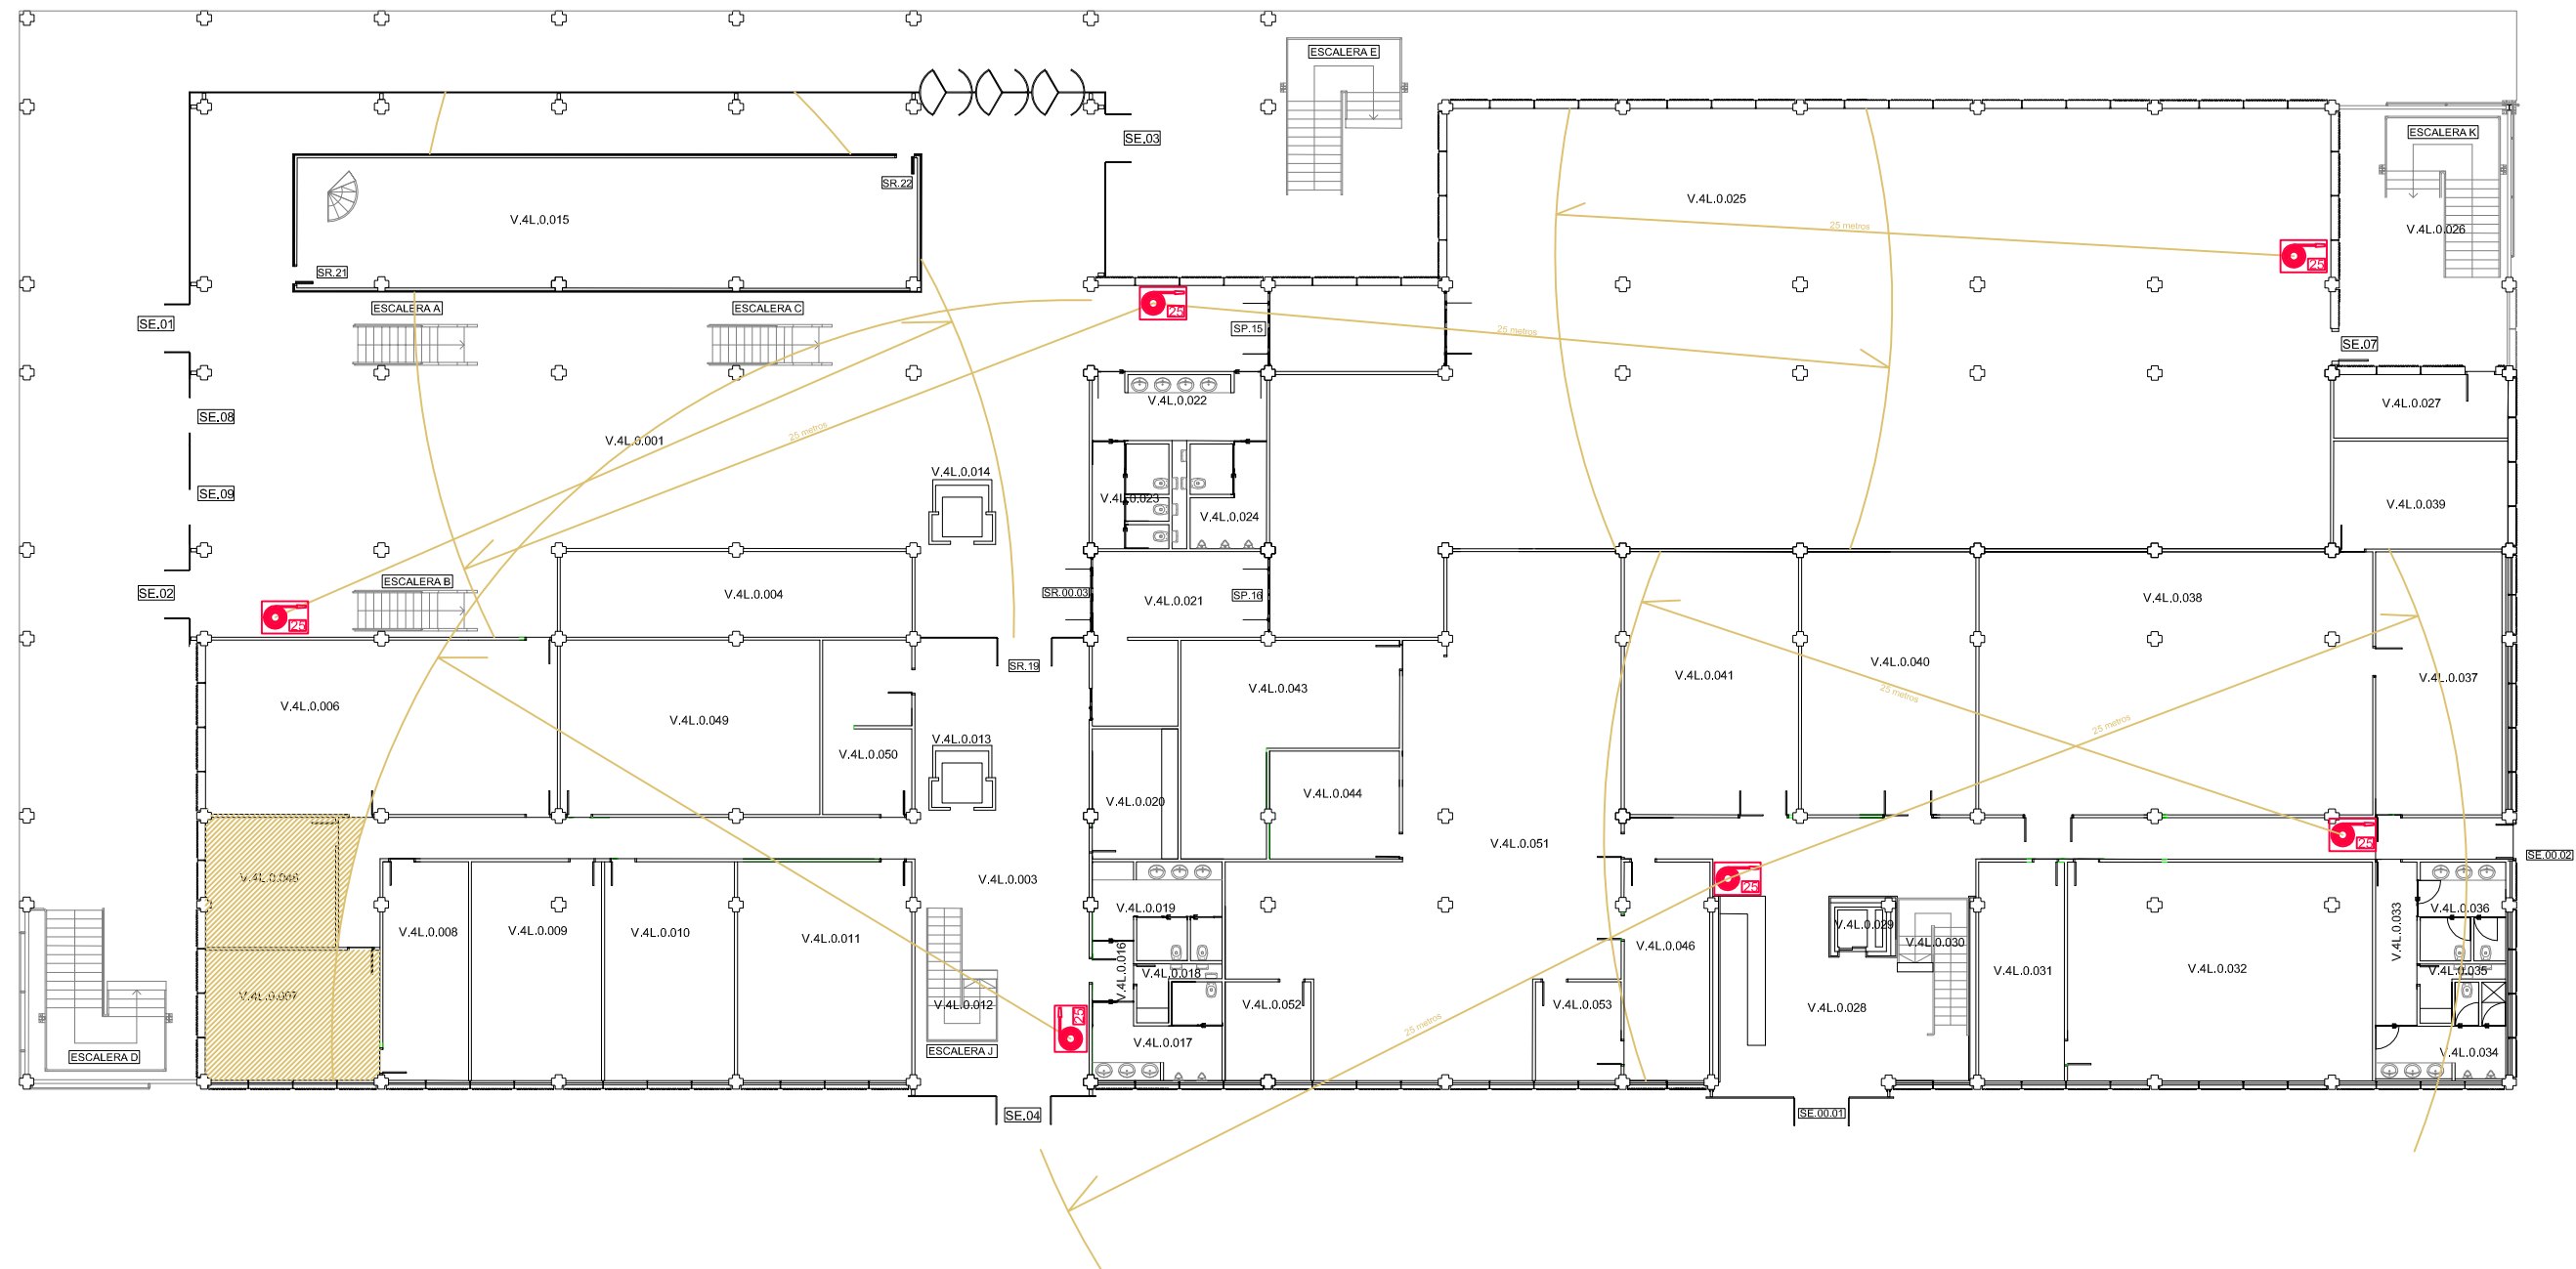


SIMBOLOGIA


PROTECCION CONTRA INCENDIOS


 P25

 ZONA DE NO CUMPLIMIENTO BIE

EVACUACION

  SALIDA DE EDIFICIO

  SALIDA DE PLANTA

  SALIDA DE RECINTO

PLAN DE AUTOPROTECCION

EDIFICIO 4L UPV

BIBLIOTECA Y DOCUMENTACION CIENTIFICA Y A.S.I.C.

 UNIVERSITAT POLITÈCNICA DE VALÈNCIA

FECHA

ABRIL 2.014

PROMOTOR

UNIVERSIDAD POLITECNICA DE VALENCIA

ESCALA

1/250

EMPLAZAMIENTO


CAMINO DE VERA S/N. VALENCIA





 
PLANO Nº

18


NOMBRE PLANO

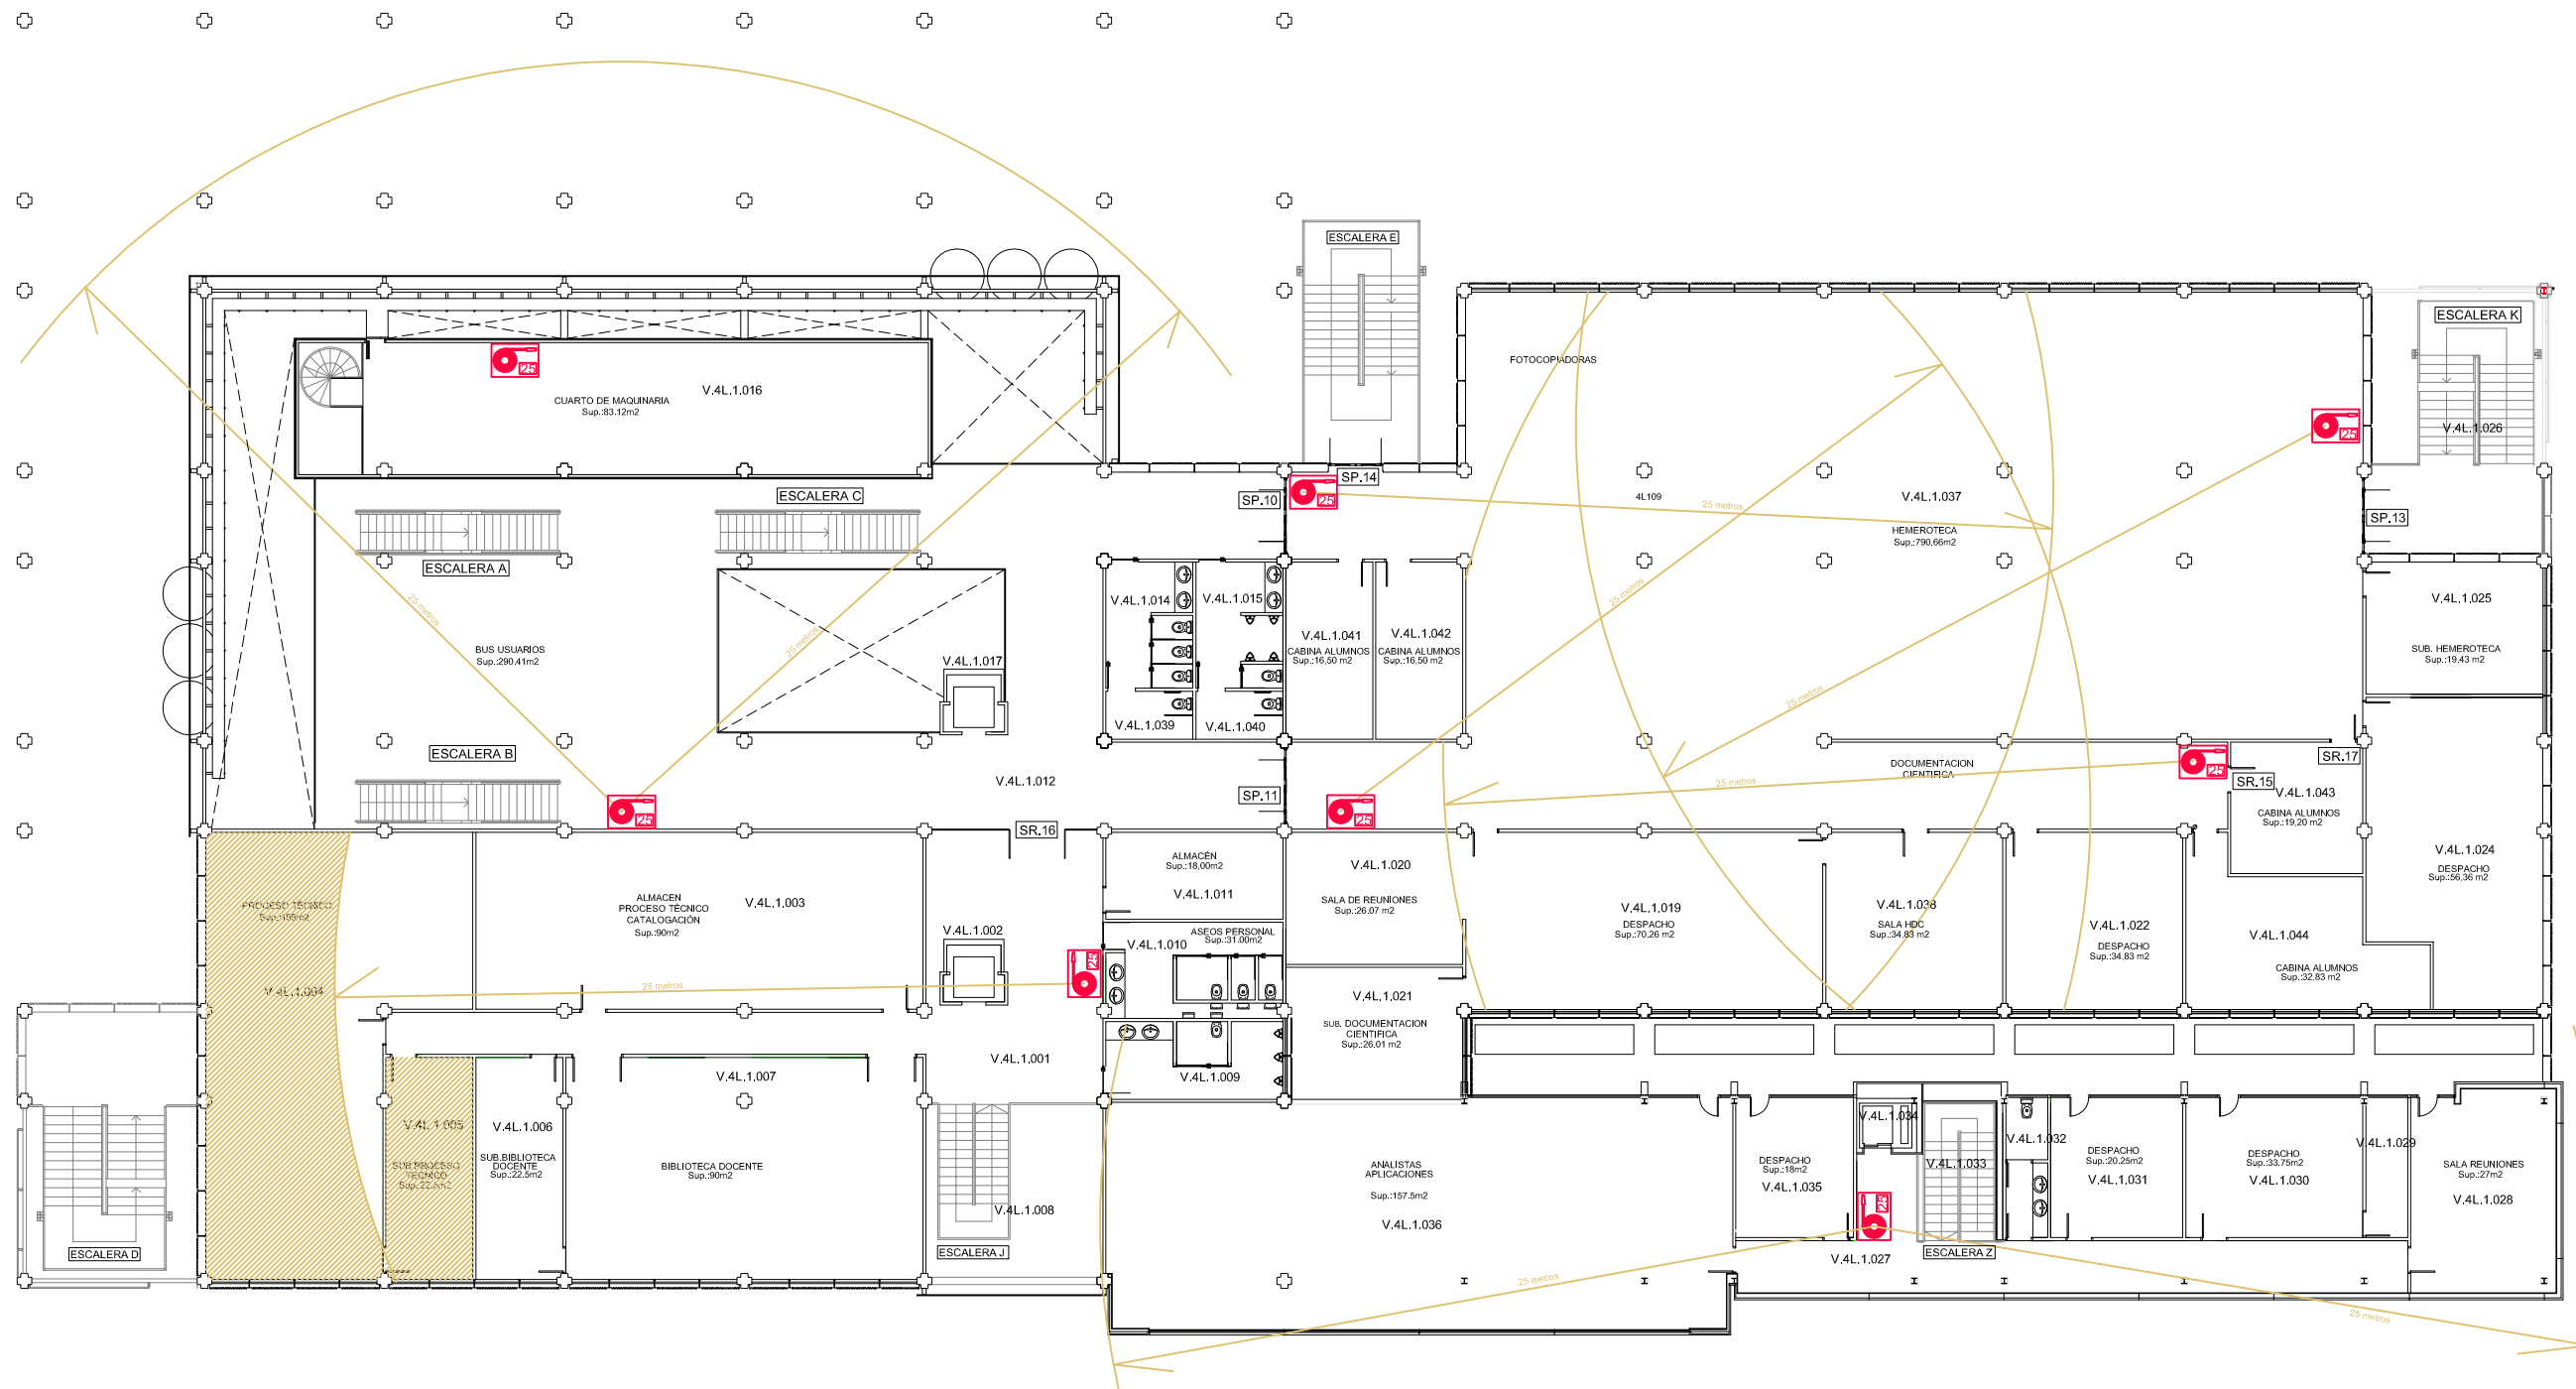

 


CUMPLIMIENTO BIES. PLANTA BAJA

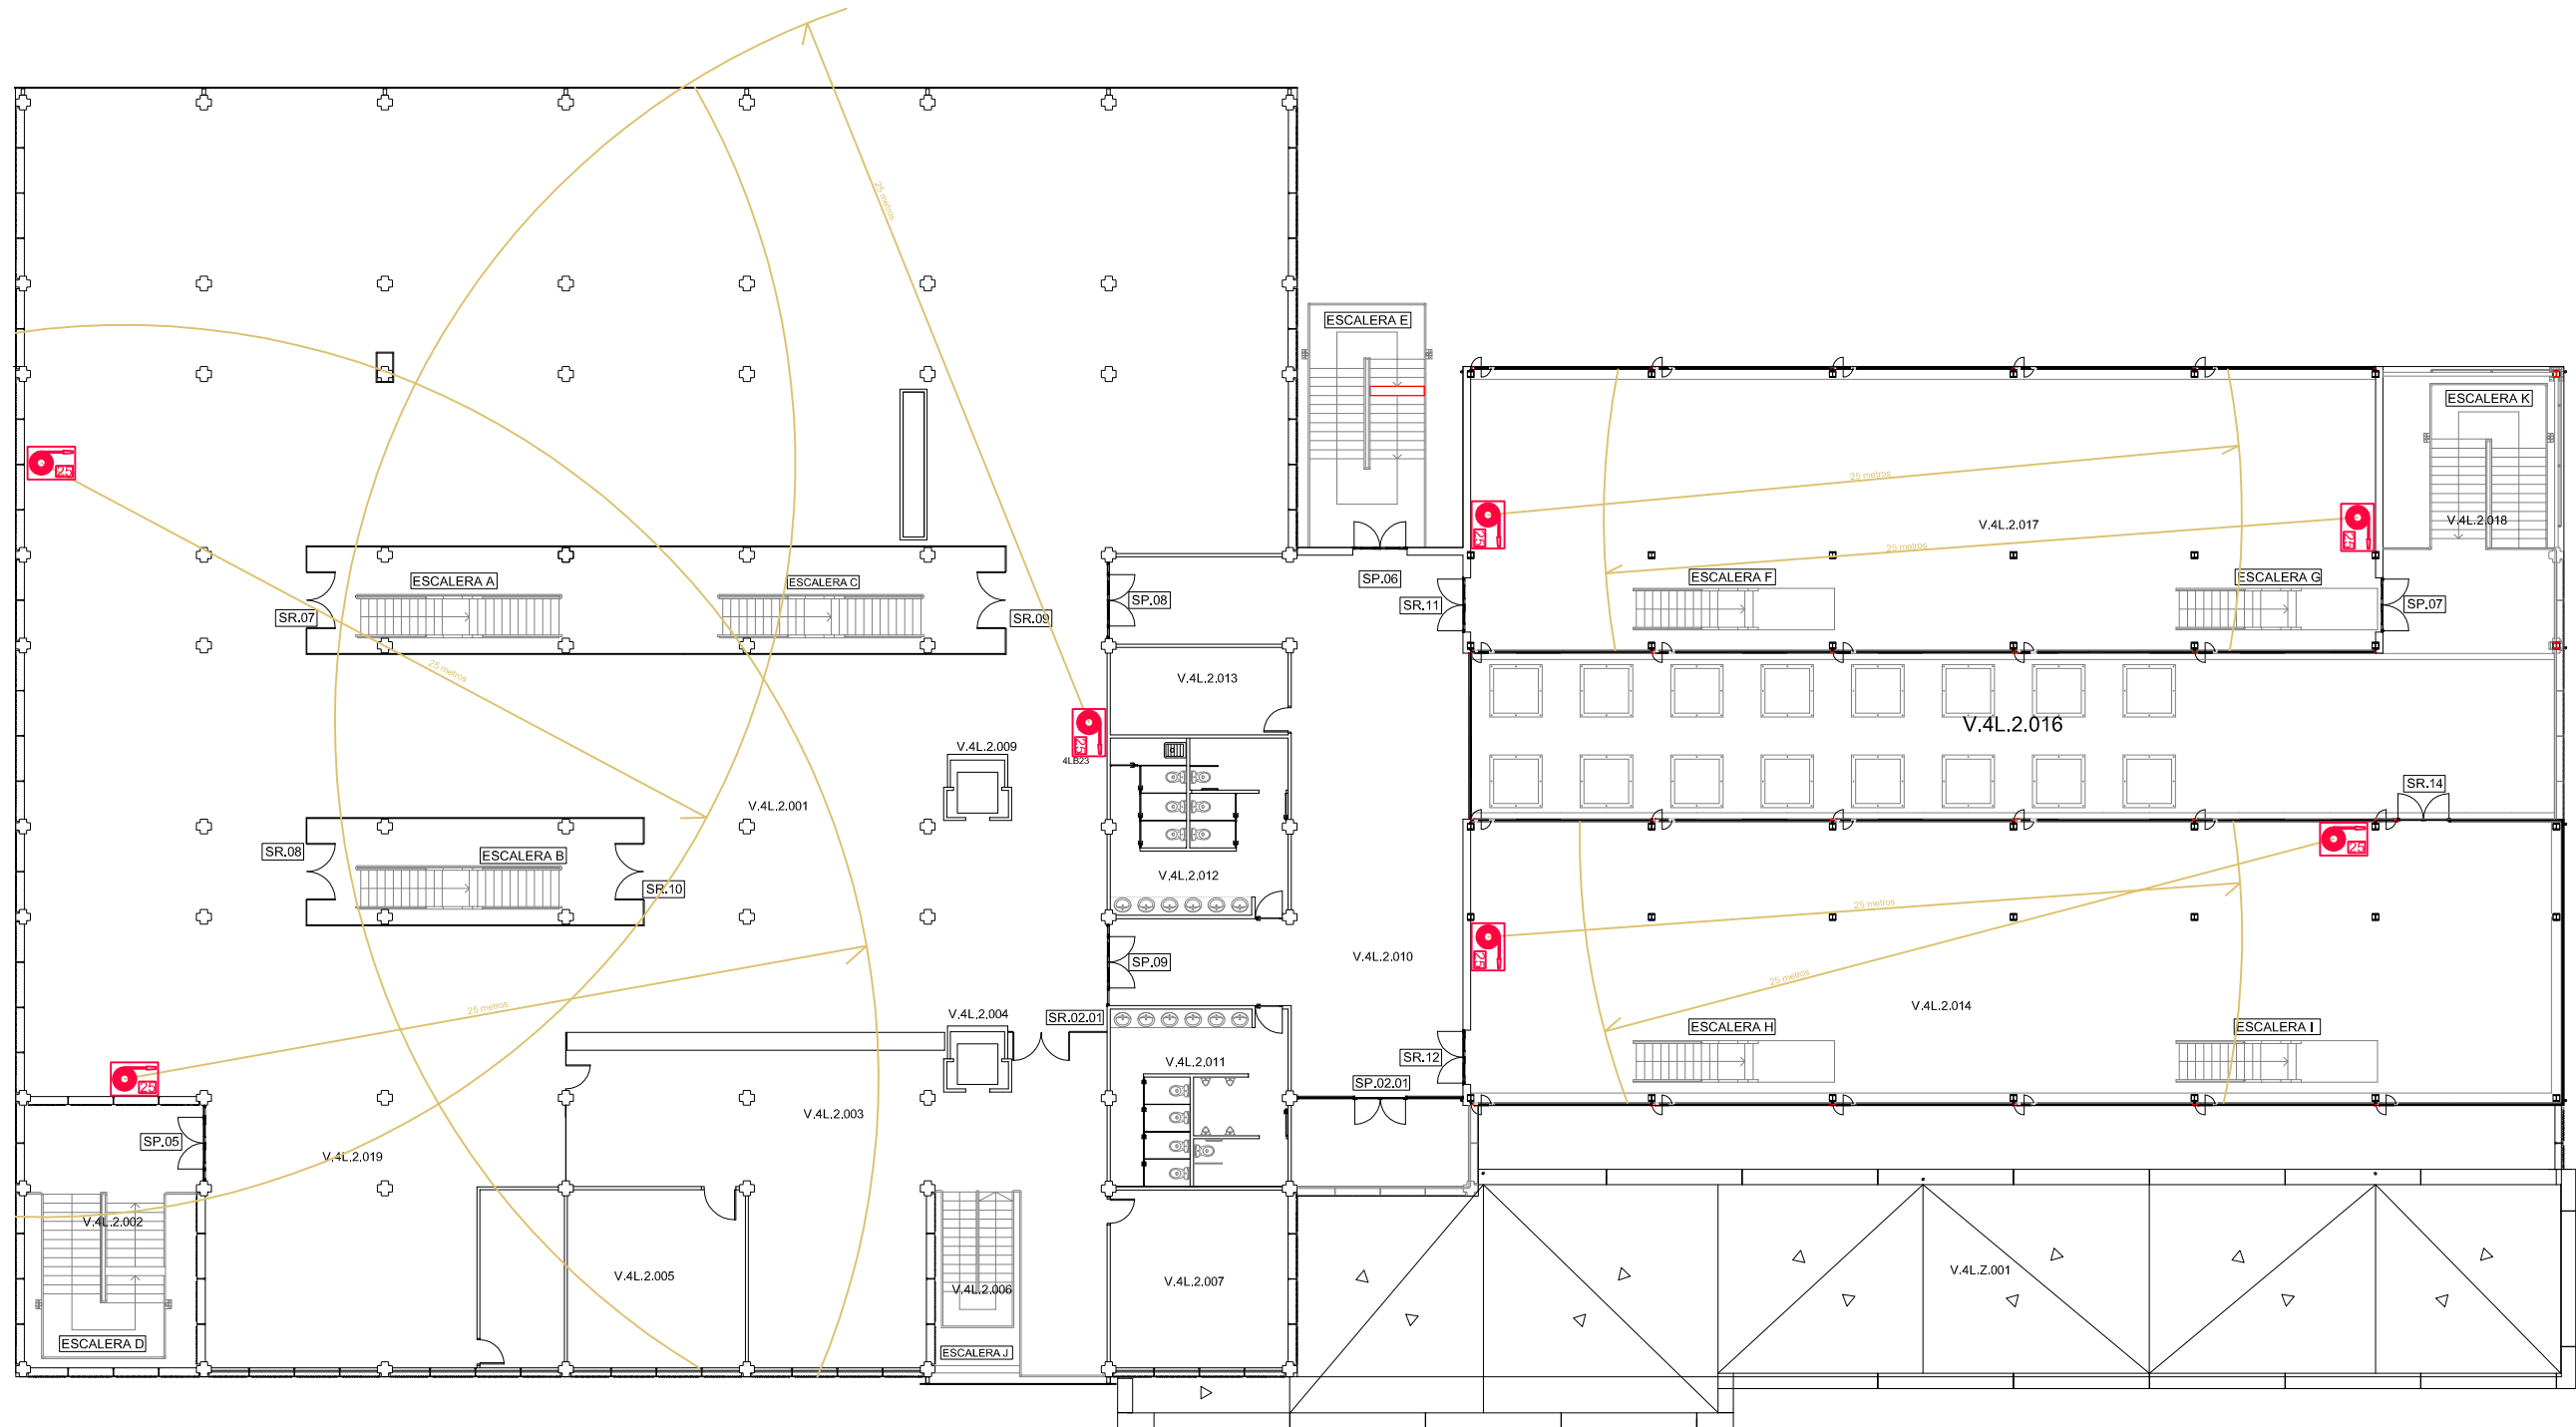


SIMBOLOGIA	
PROTECCION CONTRA INCENDIOS	
	BOCA DE INCENDIOS
	ZONA DE NO CUMPLIMIENTO BIE
EVACUACION	
	SALIDA DE EDIFICIO
	SALIDA DE PLANTA
	SALIDA DE RECINTO

<div><div>UNIVERSITAT POLITECNICA DE VALÈNCIA</div></div>		
<div>PLAN DE AUTOPROTECCION</div> <div>EDIFICIO 4L UPV</div> <div>BIBLIOTECA Y DOCUMENTACION CIENTIFICA Y A.S.I.C.</div>		
FECHA	PROMOTOR	
ABRIL 2.014	UNIVERSIDAD POLITECNICA DE VALENCIA	
ESCALA	EMPLAZAMIENTO	PLANO Nº
1/250	CAMINO DE VERA S/N. VALENCIA	19
NOMBRE PLANO		
CUMPLIMIENTO BIES. PLANTA PRIMERA		

 

SIMBOLOGIA	
PROTECCION CONTRA INCENDIOS	
	BOCA DE INCENDIOS
	ZONA DE NO CUMPLIMIENTO BIE
EVACUACION	
	SALIDA DE EDIFICIO
	SALIDA DE PLANTA
	SALIDA DE RECINTO

<div>PLAN DE AUTOPROTECCION</div> <div>EDIFICIO 4L UPV</div> <div>BIBLIOTECA Y DOCUMENTACION CIENTIFICA Y A.S.I.C.</div>			<div></div> <div>UNIVERSITAT POLITÈCNICA DE VALÈNCIA</div>	
<div>FECHA</div> <div>ABRIL 2.014</div>		<div>PROMOTOR</div> <div>UNIVERSIDAD POLITECNICA DE VALENCIA</div>		
<div>ESCALA</div> <div>1/250</div>		<div>EMPLAZAMIENTO</div> <div>CAMINO DE VERA S/N. VALENCIA</div>		<div>PLANO Nº</div> <div>20</div>
<div>NOMBRE PLANO</div> <div>CUMPLIMIENTO BIES. PLANTA SEGUNDA</div>				

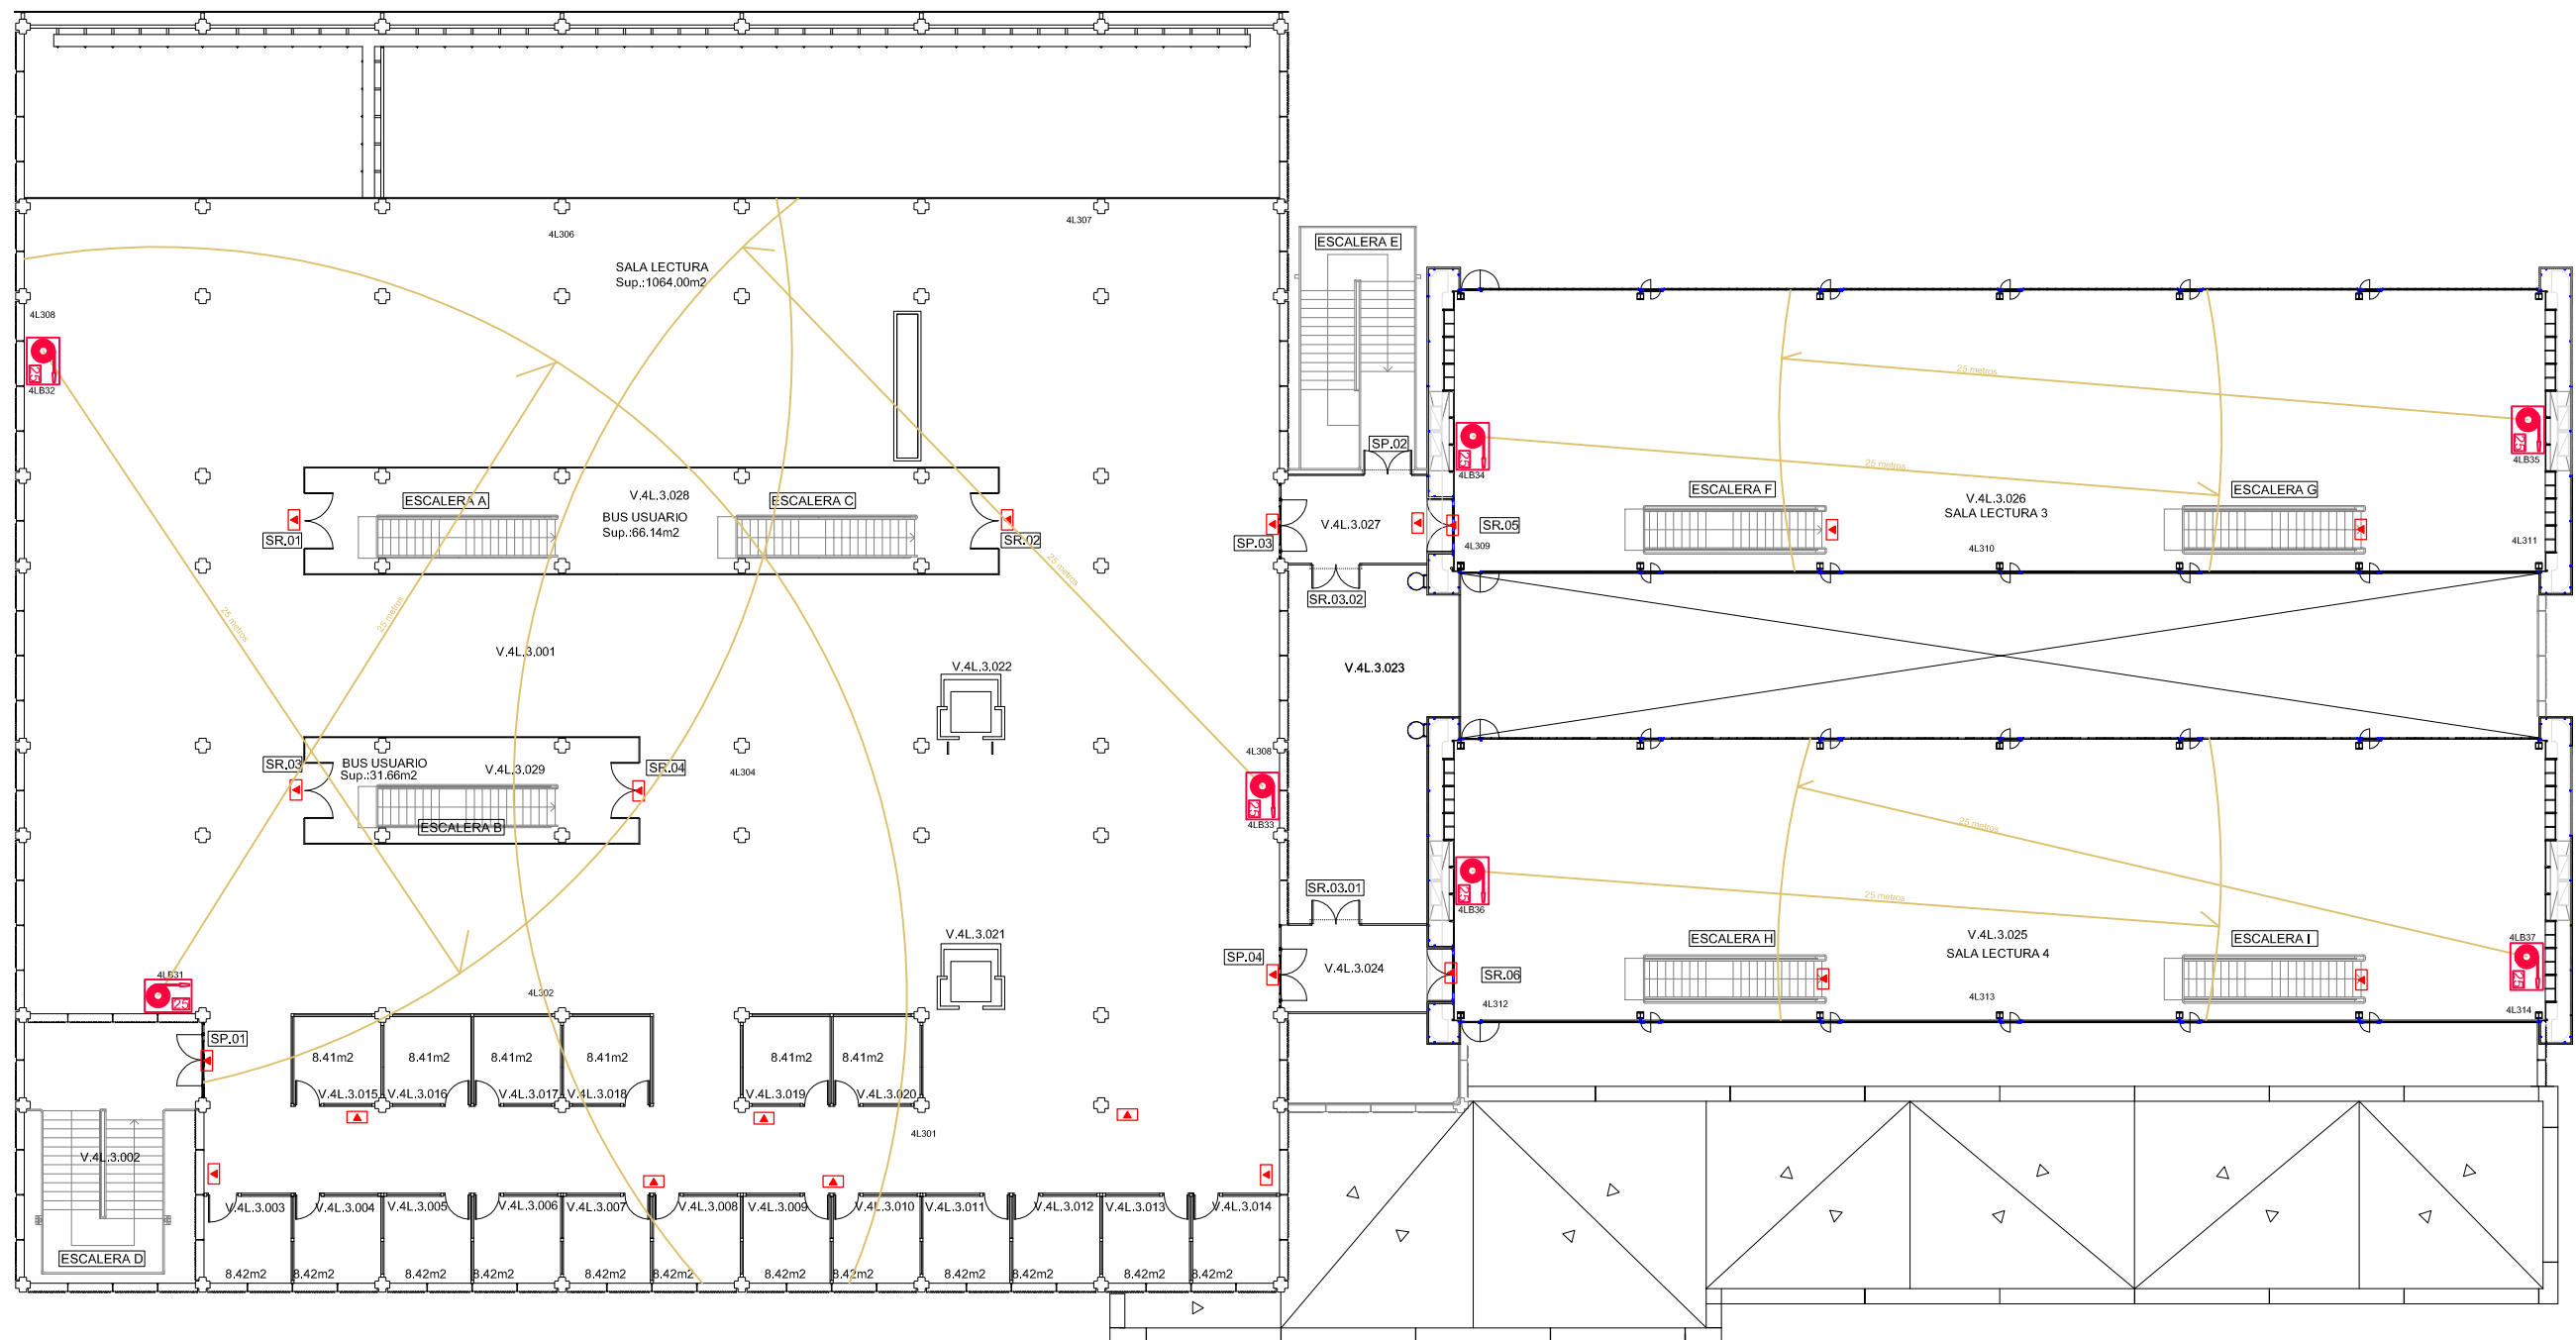

SIMBOLOGIA	
PROTECCION CONTRA INCENDIOS	
	BOCA DE INCENDIOS
	ZONA DE NO CUMPLIMIENTO BIE
EVACUACION	
	SALIDA DE EDIFICIO
	SALIDA DE PLANTA
	SALIDA DE RECINTO

PLAN DE AUTOPROTECCION EDIFICIO 4L UPV BIBLIOTECA Y DOCUMENTACION CIENTIFICA Y A.S.I.C.



FECHA
ABRIL 2.014

PROMOTOR
UNIVERSIDAD POLITECNICA DE VALENCIA

ESCALA
1/250

EMPLAZAMIENTO
CAMINO DE VERA S/N. VALENCIA

PLANO Nº

NOMBRE PLANO

CUMPLIMIENTO BIES. PLANTA TERCERA

21

RECORRIDOS DE EVACUACION. PLANTA BAJA. SECTOR 1

(EDIFICIO 4L UPV. BIBLIOTECA Y DOCUMENTACION CIENTIFICA)

VD. ESTÁ AQUÍ ● YOU ARE HERE

SI USED DETECTA UNA EMERGENCIA:

- AVISE A SEGURIDAD: EXT. **78888 - 963 879 999**
- AVISE RÁPIDAMENTE AL PERSONAL DEL EDIFICIO:
IDENTIFIQUESE.
INDIQUE EL TIPO DE EMERGENCIA.
INDIQUE LA UBICACIÓN DE LA EMERGENCIA.

IF YOU DETECT AN EMERGENCY:


- NOTIFY SECURITY STAFF: EXT. **78888 - 963 879 999**
- NOTIFY BUILDING STAFF:
IDENTIFY YOURSELF.
INDICATE THE KIND OF EMERGENCY.
INDICATE THE LOCATION OF THE EMERGENCY.

EN CASO DE EVACUACIÓN:


- DIRIJASE AL EXTERIOR SIGUIENDO LAS INSTRUCCIONES DEL PERSONAL DEL EDIFICIO.
- SI EN LA VÍA DE EVACUACIÓN HAY MUCHO HUMO, GATEE Y NO SE DETENGA BAJO NINGÚN CONCEPTO.
- NO VUELVA AL INTERIOR DEL EDIFICIO BAJO NINGÚN CONCEPTO.
- CUANDO SALGA DEL EDIFICIO, DIRIJASE A LA ZONA DE REUNIÓN EXTERIOR.

IN CASE OF EVACUATION:

- GO OUTSIDE FOLLOWING THE INSTRUCTIONS OF THE BUILDING STAFF.
- IF IN THE EVACUATION ROUTE THERE IS MUCH SMOKE, CRAWL AND DON'T STOP WHATEVER HAPPENS.
- DON'T COME BACK INSIDE THE BUILDING IN ANY CASE.
- WHEN YOU EXIT THE BUILDING GO TO THE MEETING POINT OUTSIDE.

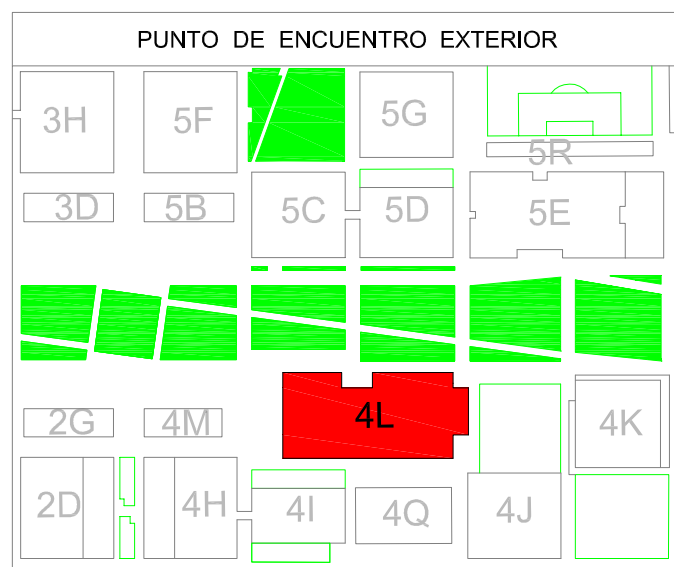

EDIFICIO 4L ZONAS DE REUNION EXTERIOR

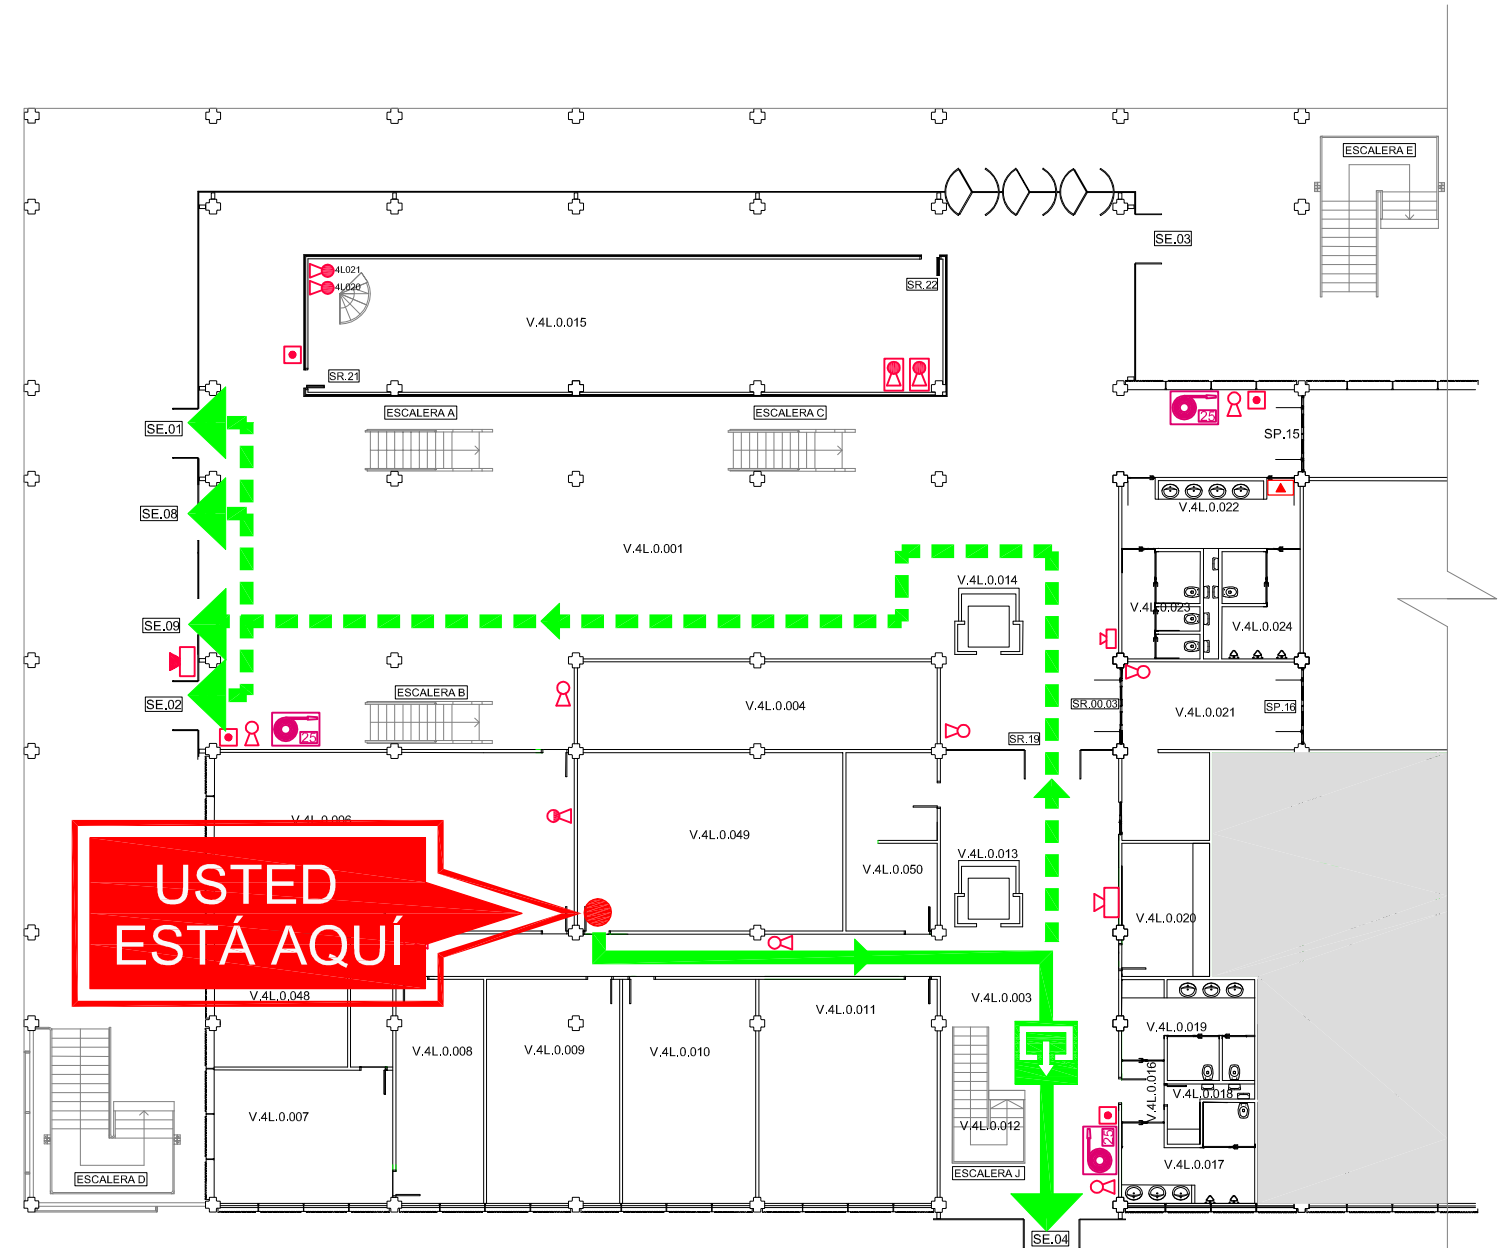

	BOCA DE INCENDIOS FIRE HOSE REEL		EXTINTOR CO ₂ FIRE CO ₂ EXTINGUISHER		SALIDA EVACUACION EVACUATION EXIT		RECORRIDO PRINCIPAL EVACUACIÓN PRINCIPAL EVACUATION ROUTE
	PULSADOR DE ALARMA ALARM BUTTON		EXTINTOR POLVO 6 Kg DRY POWDER FIRE EXTINGUISHER		USTED ESTÁ AQUÍ YOU ARE HERE		RECORRIDO ALTERNATIVO EVACUACION ALTERNATIVE EVACUATION ROUTE