



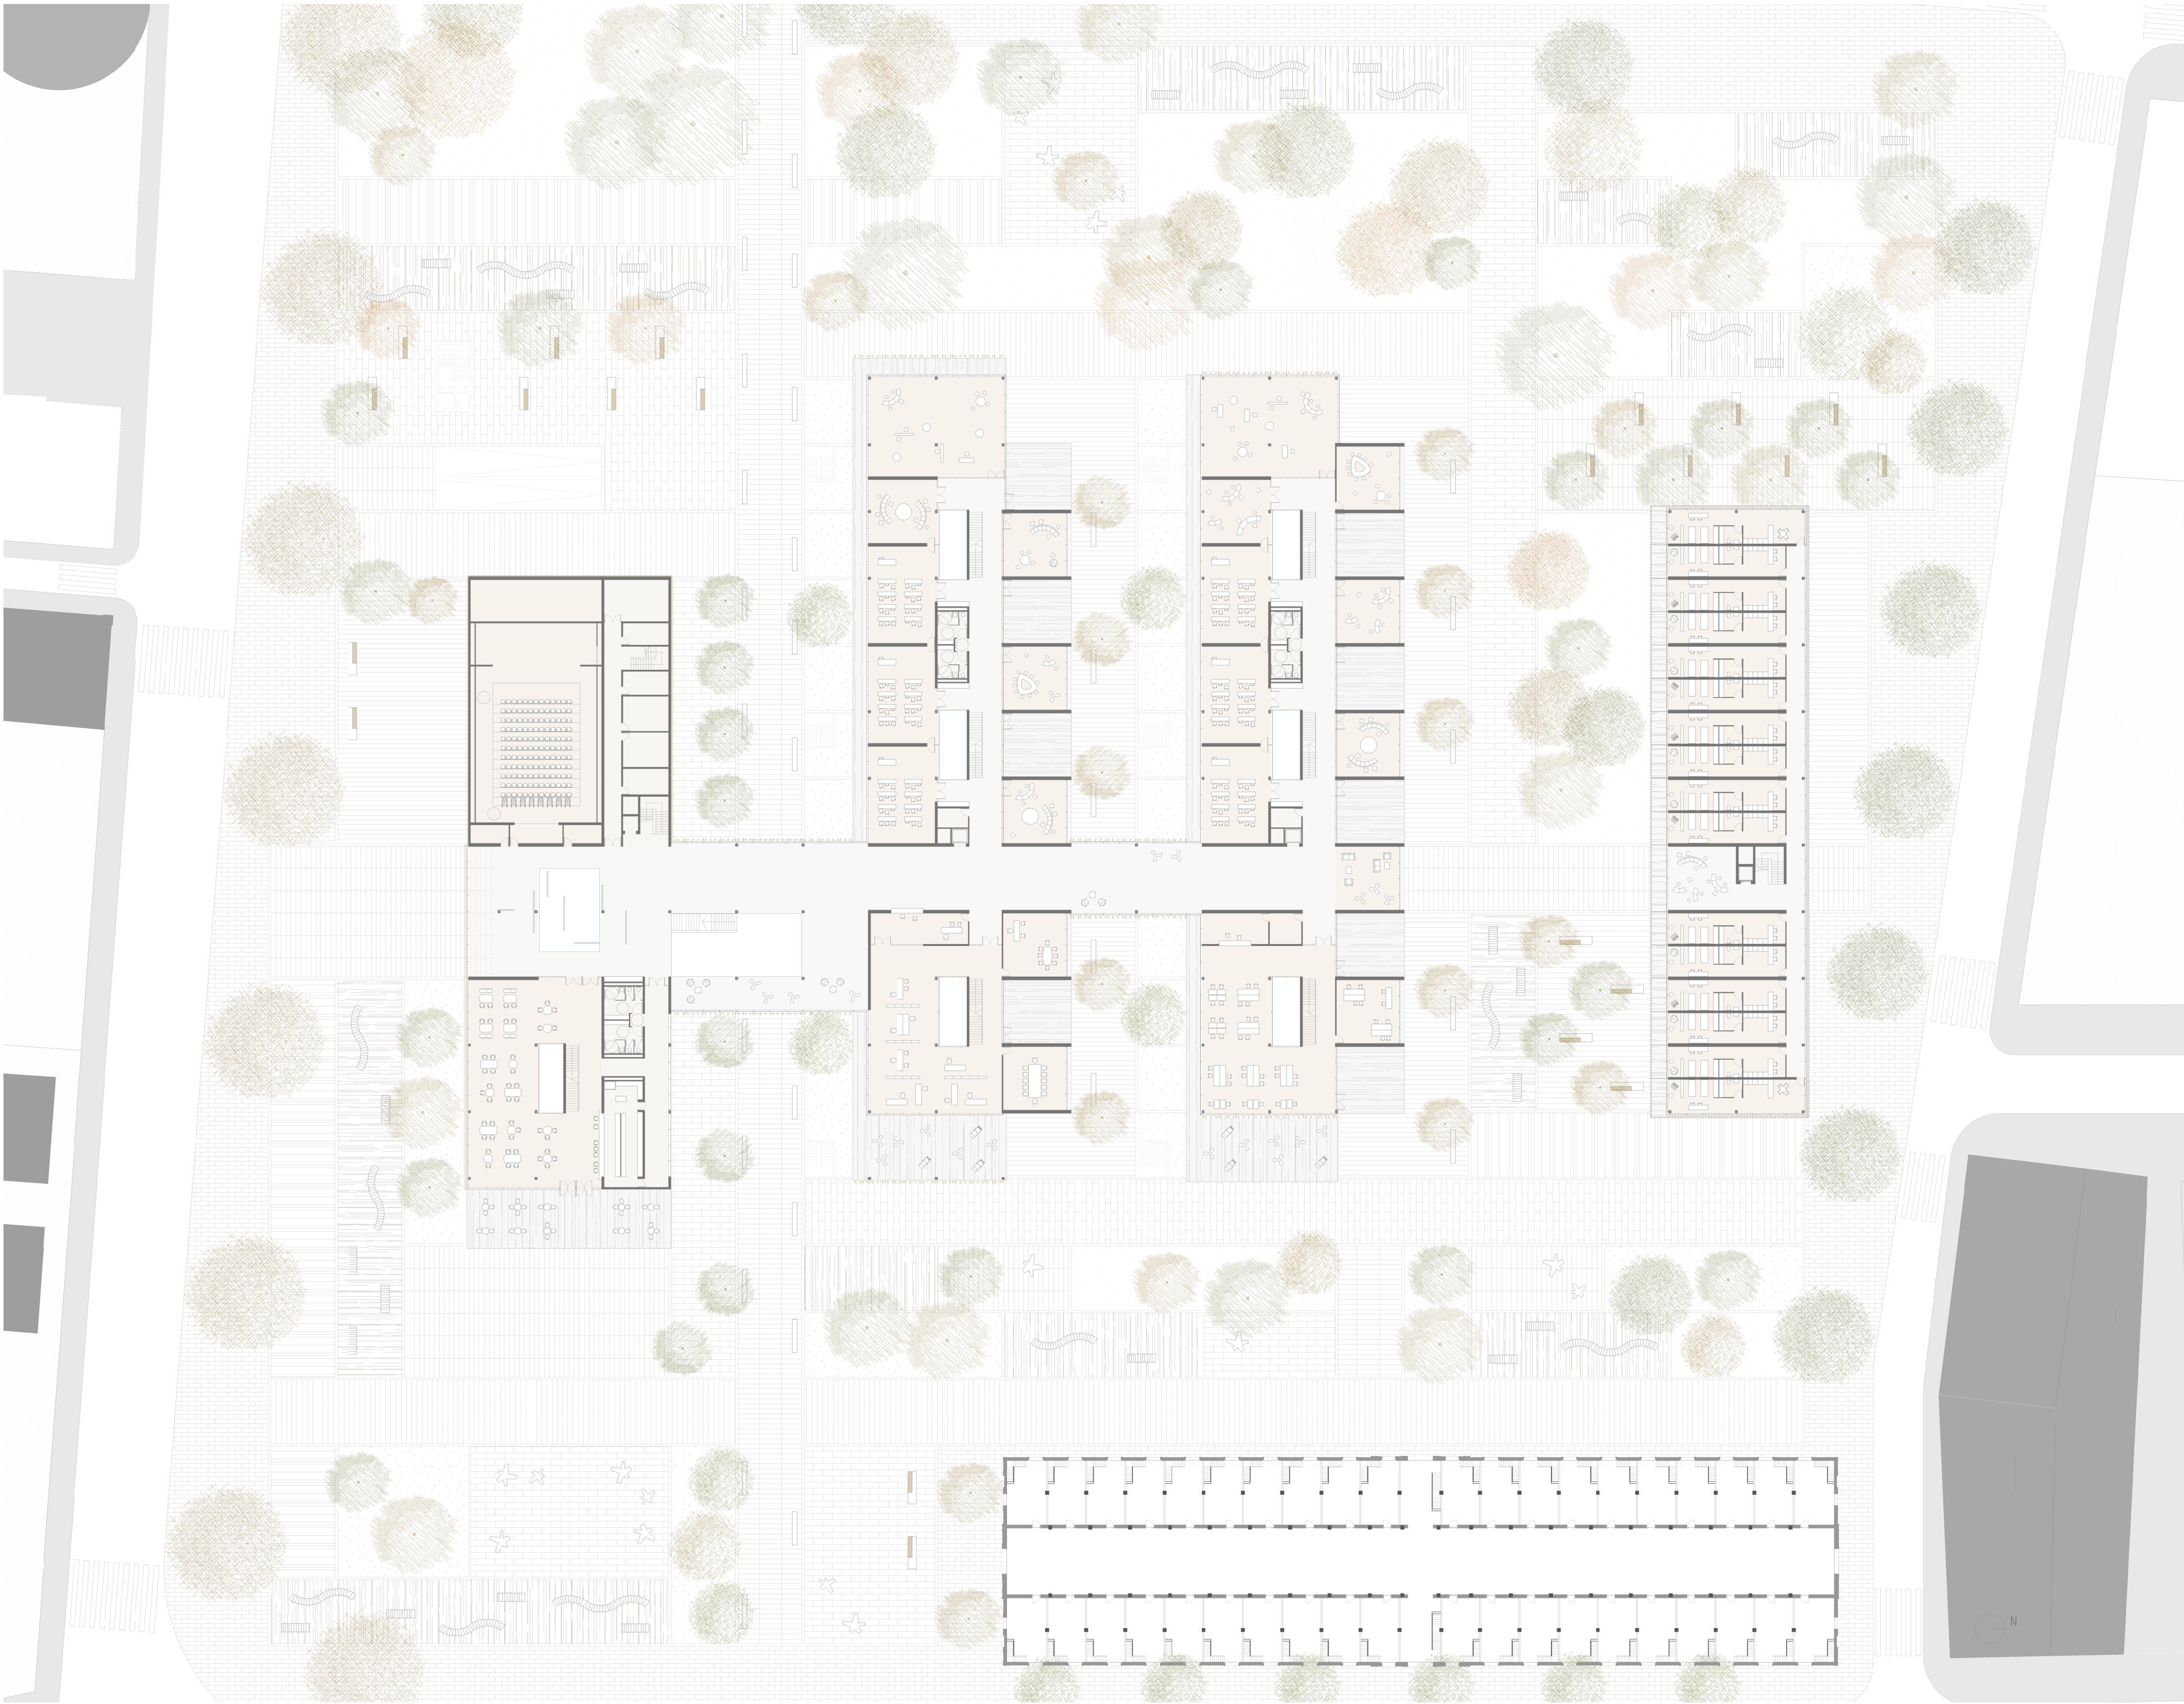

SECCIÓN D-D' Escala 1/300

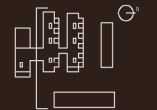

PLANTA PRIMERA Escala: 1/450

N



ALZADO OESTE Escala 1/300



ALZADO NORTE Escala 1/300

