

UNIVERSIDAD POPULAR EN EL CABAÑAL

PFC _ Taller 1 _ Beatriz González Castillo

ENTORNO



LÍMITE ESTE: LONJA DE PESCADORES



LÍMITE NORTE: CASA DELS BOUS



LÍMITE SUR: CALLE DEL MEDITERRANEO



LÍMITE OESTE: FINAL DE LA TRAMA URBANA Y CONTINUACIÓN DEL EJE VERDE

REFERENCIAS



ALLIES & MORRISON
Bankside 1,2,3



AIRES MATEUS
Residencia de ancianos




HERZOG & DE MEURON
56 Leonard Street




DAVID CHIPPERFIELD
Velas e Vents




DAVID CHIPPERFIELD
Ninetree Village

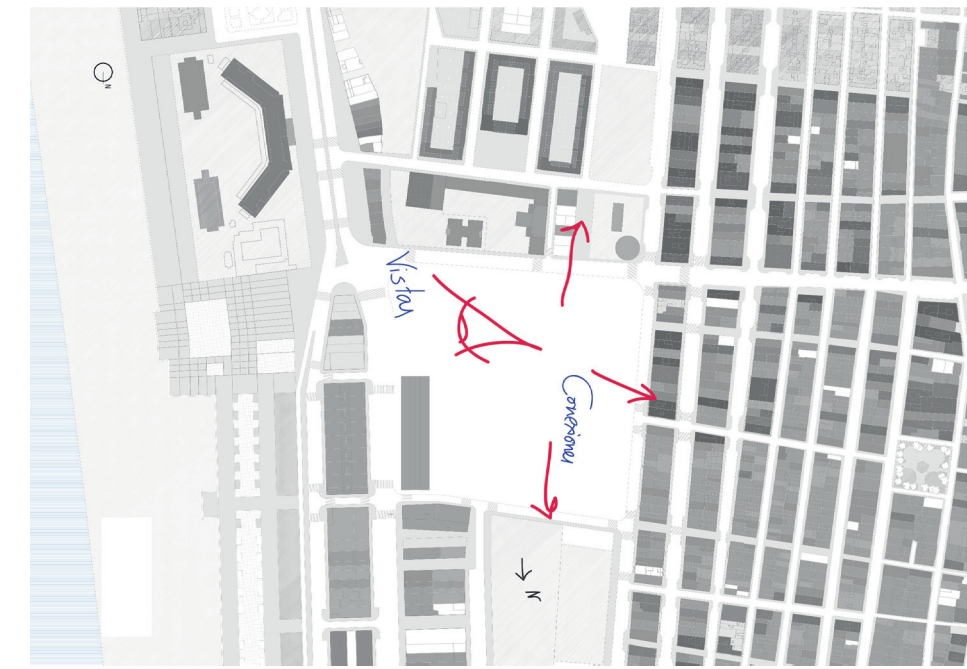


Análisis inicial de la parcela.
Conexiones y vistas

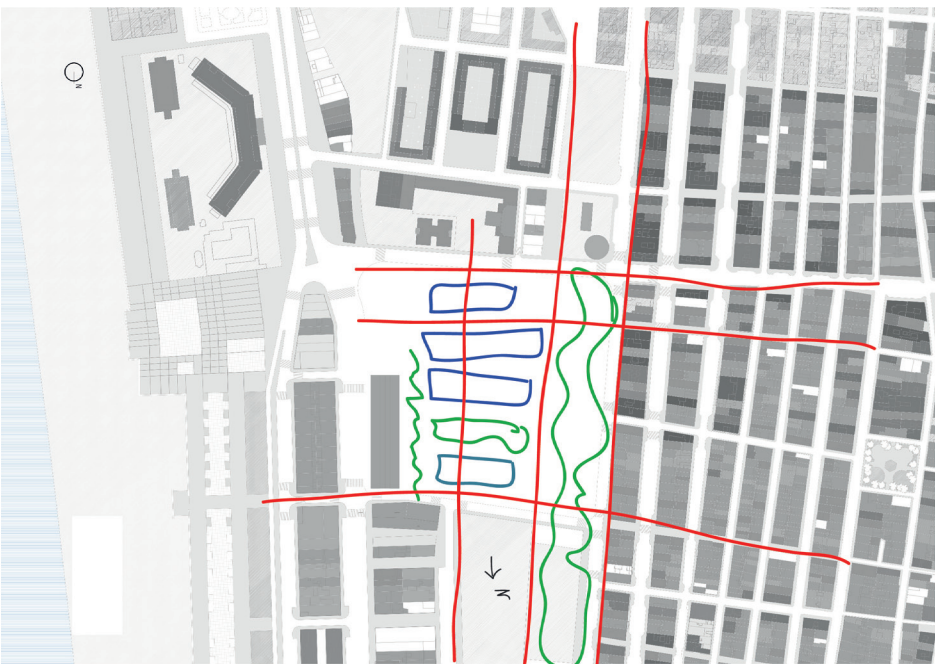

Análisis inicial de la parcela.
Ejes principales y zonas verdes

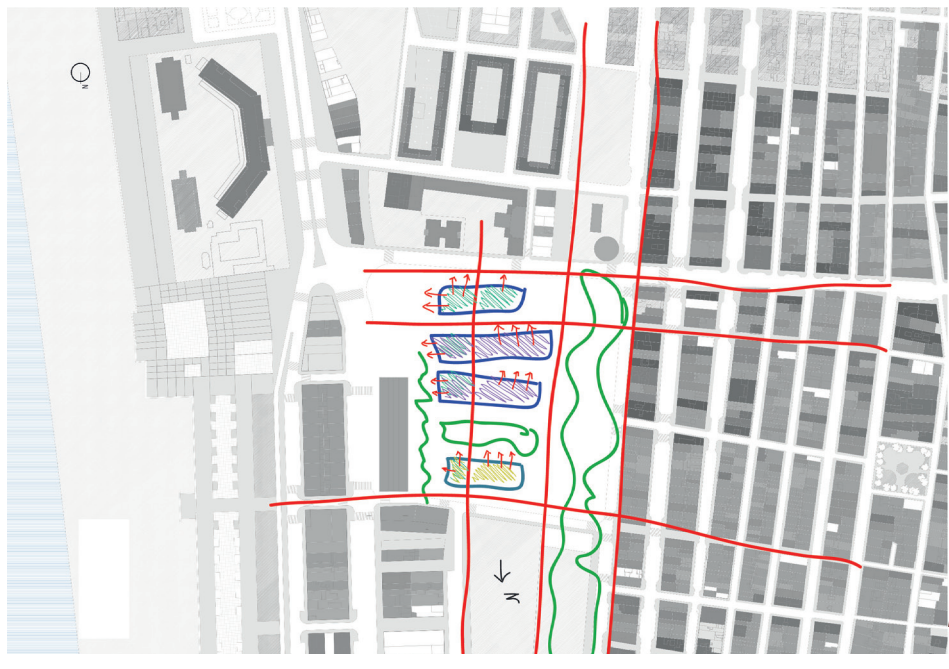

Análisis inicial de la parcela.
Esquema interno

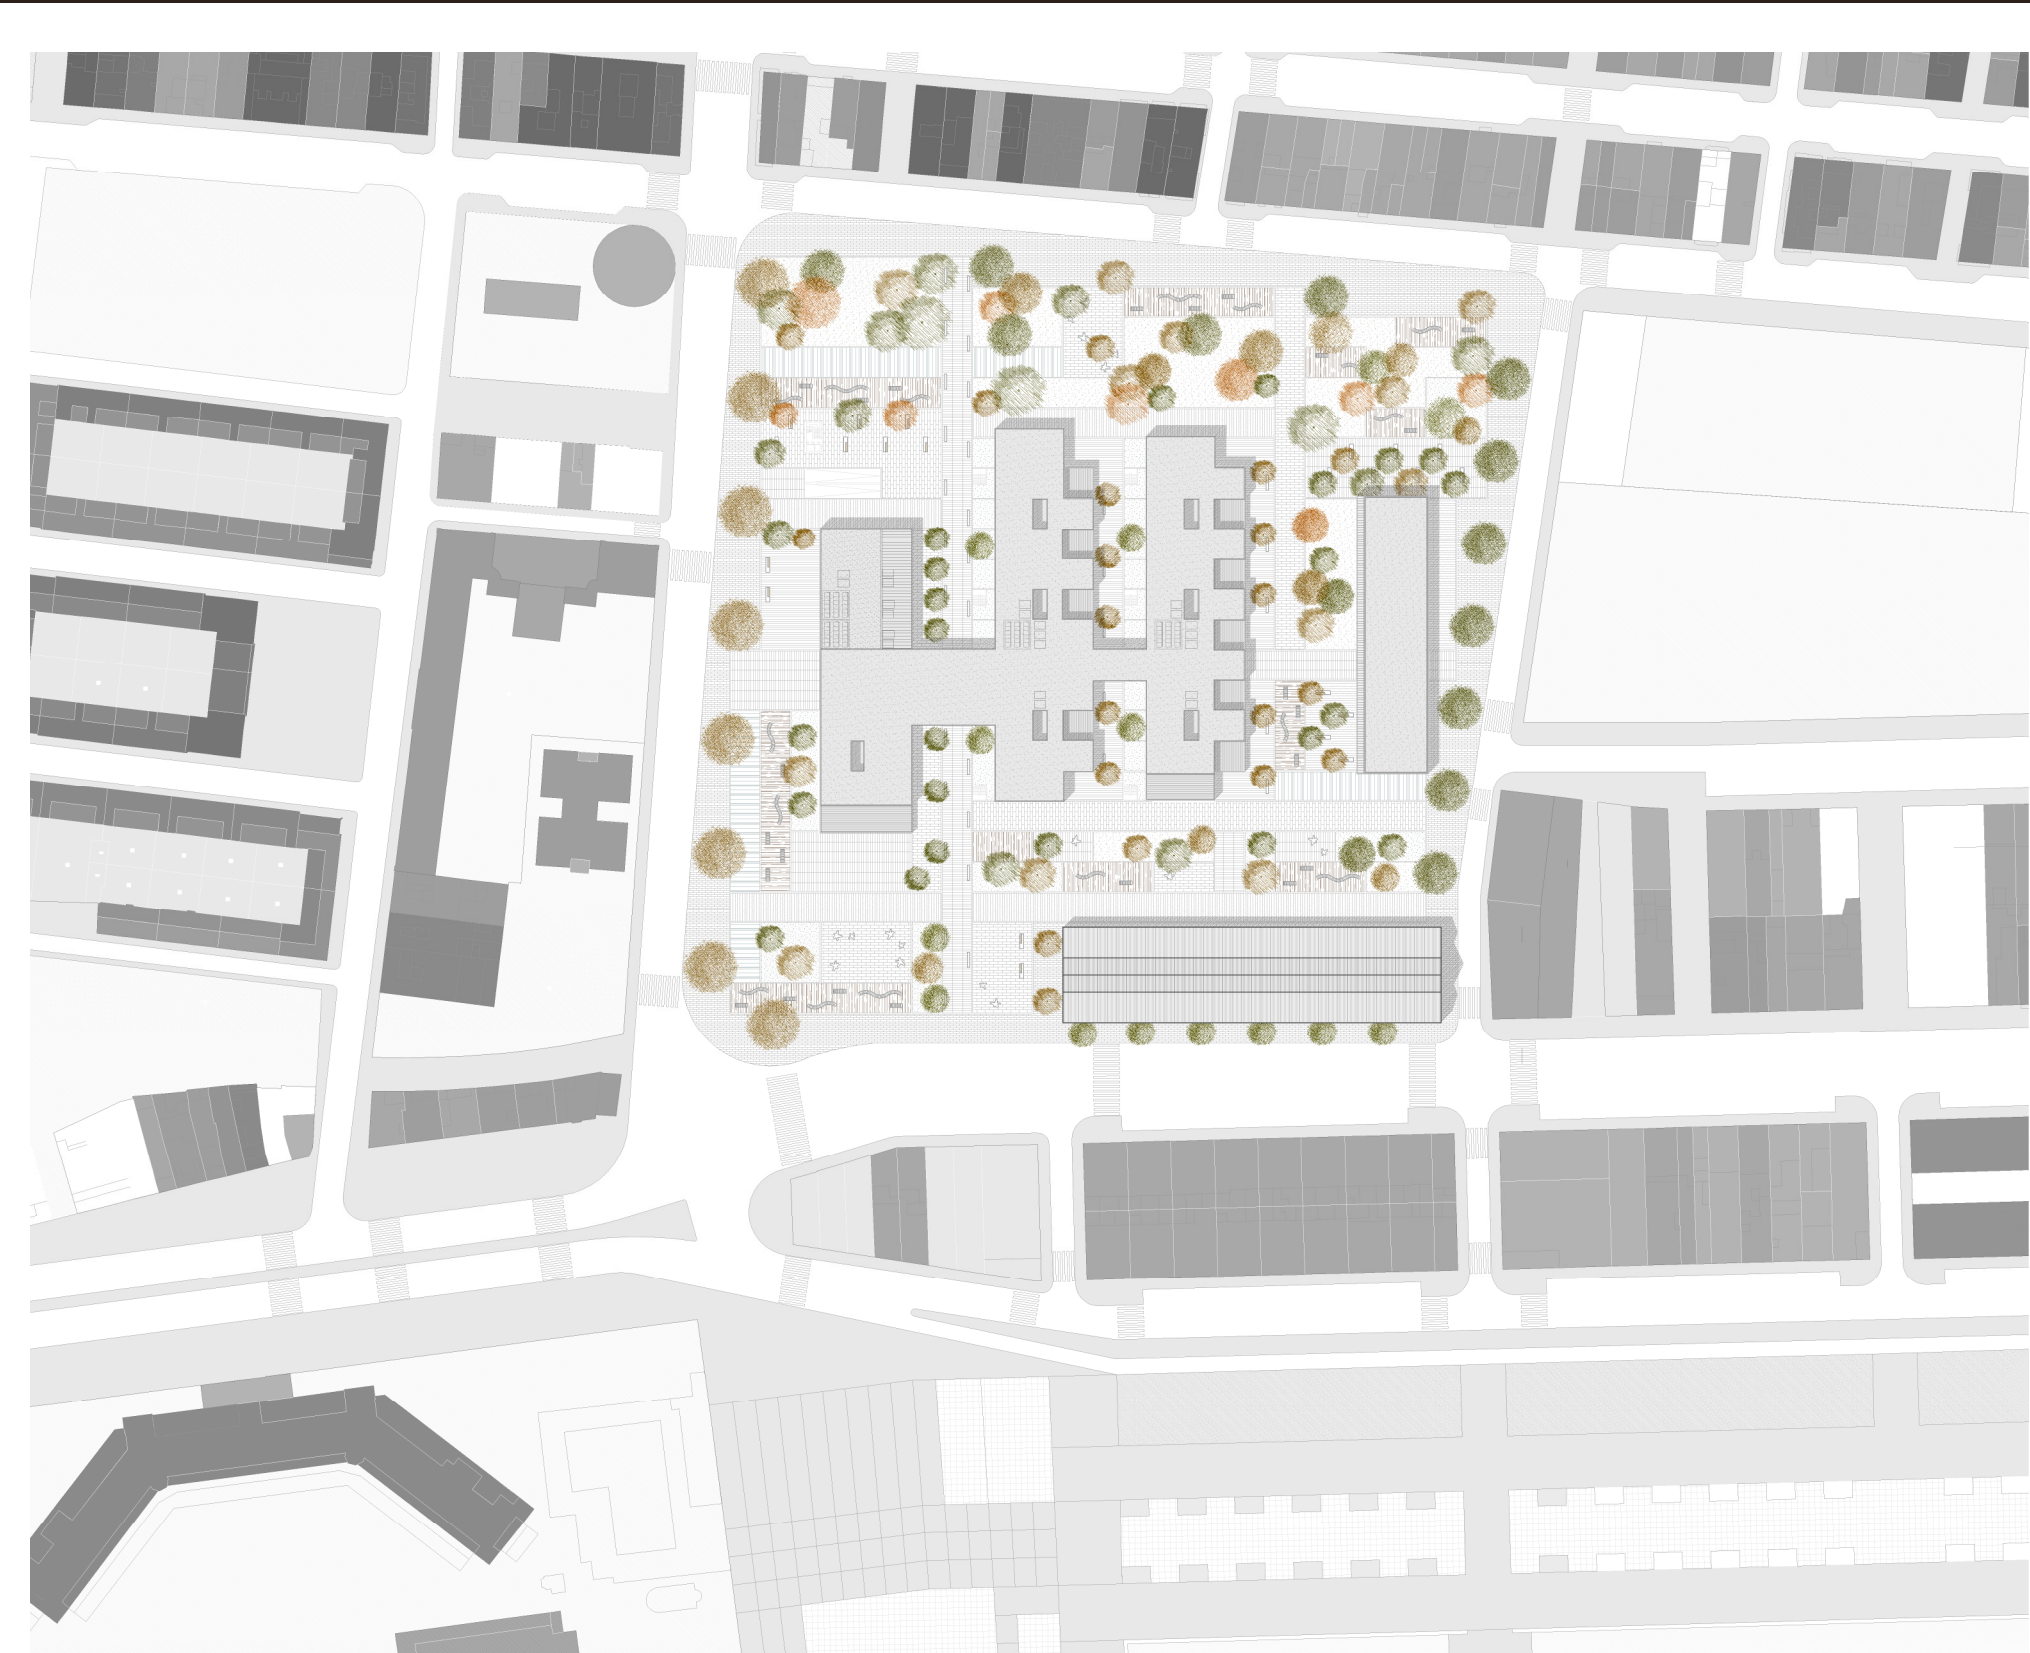

EMPLAZAMIENTO E 1/2000



PRUNUS CERASIFERA



CERATONIA SILIQUA




ACACIA DEALBATA




PINUS PINASTER



PLATANUS ACERIFOLIA

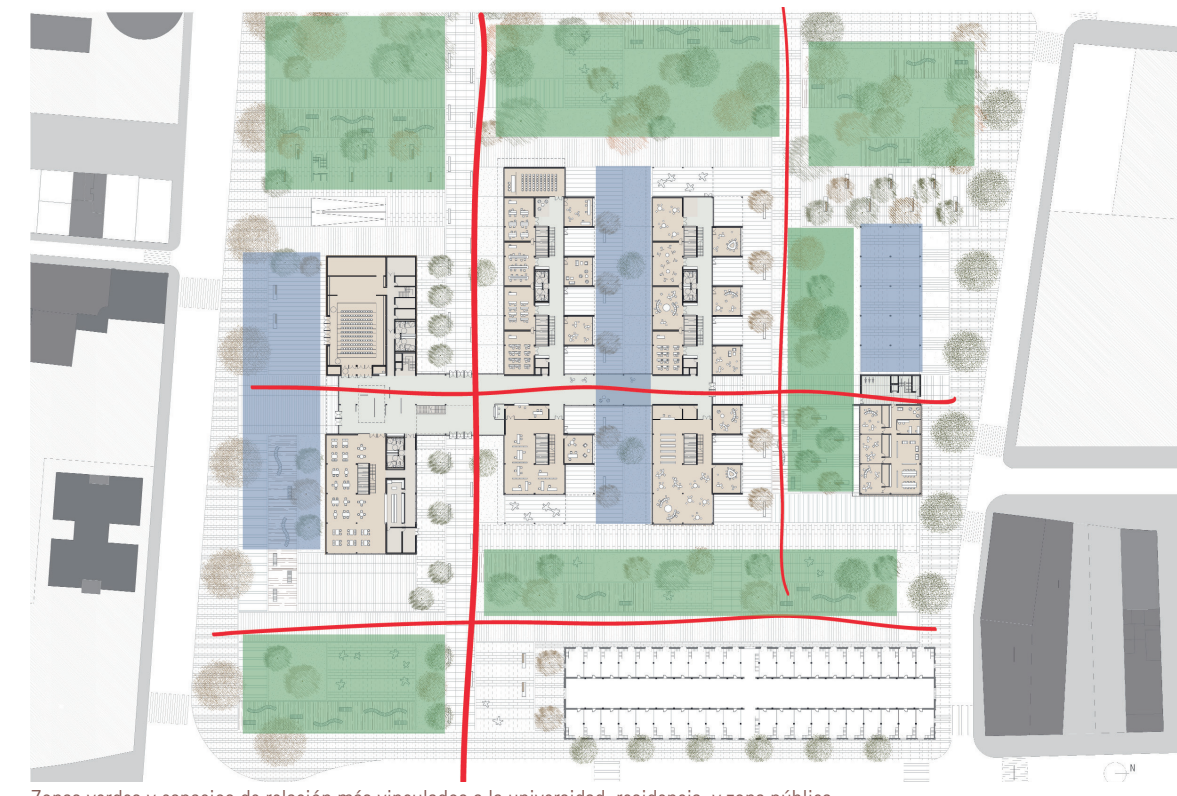


Zonas verdes y espacios de relación más vinculados a la universidad, residencia, y zona pública

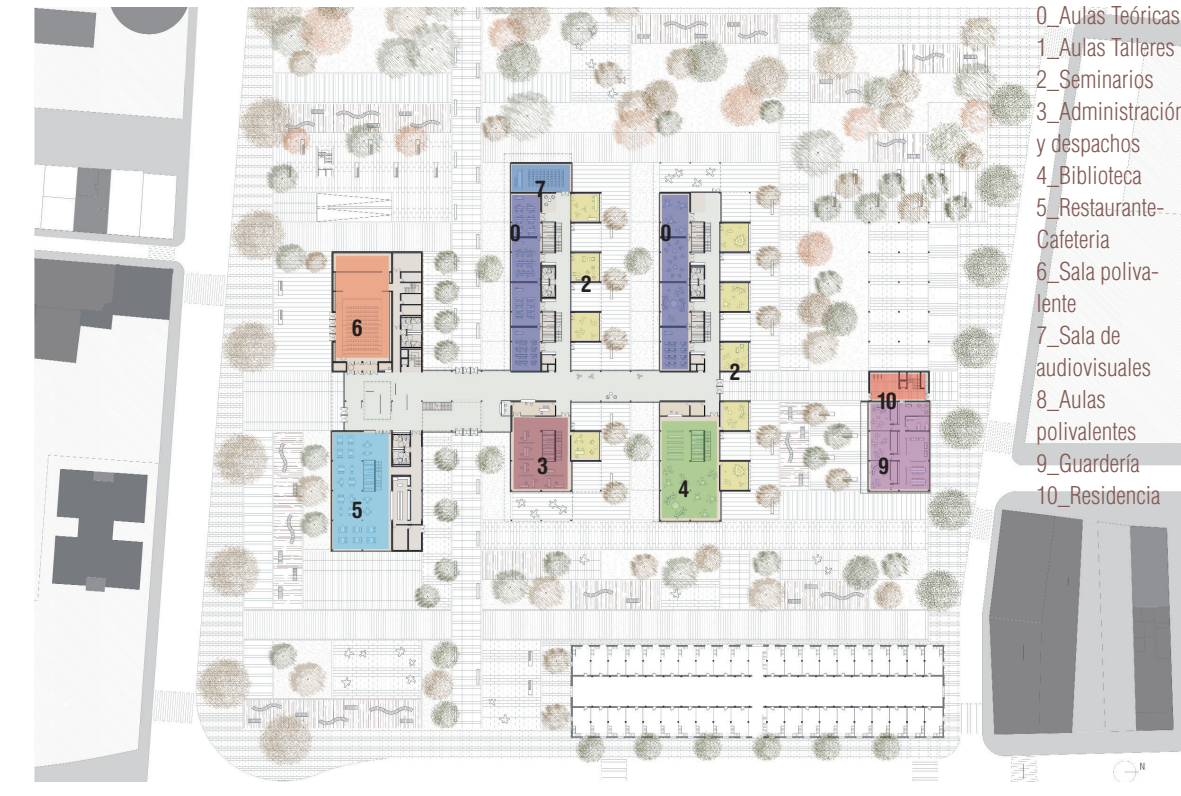


Programa funcional de la planta baja



Programa funcional de la planta primera

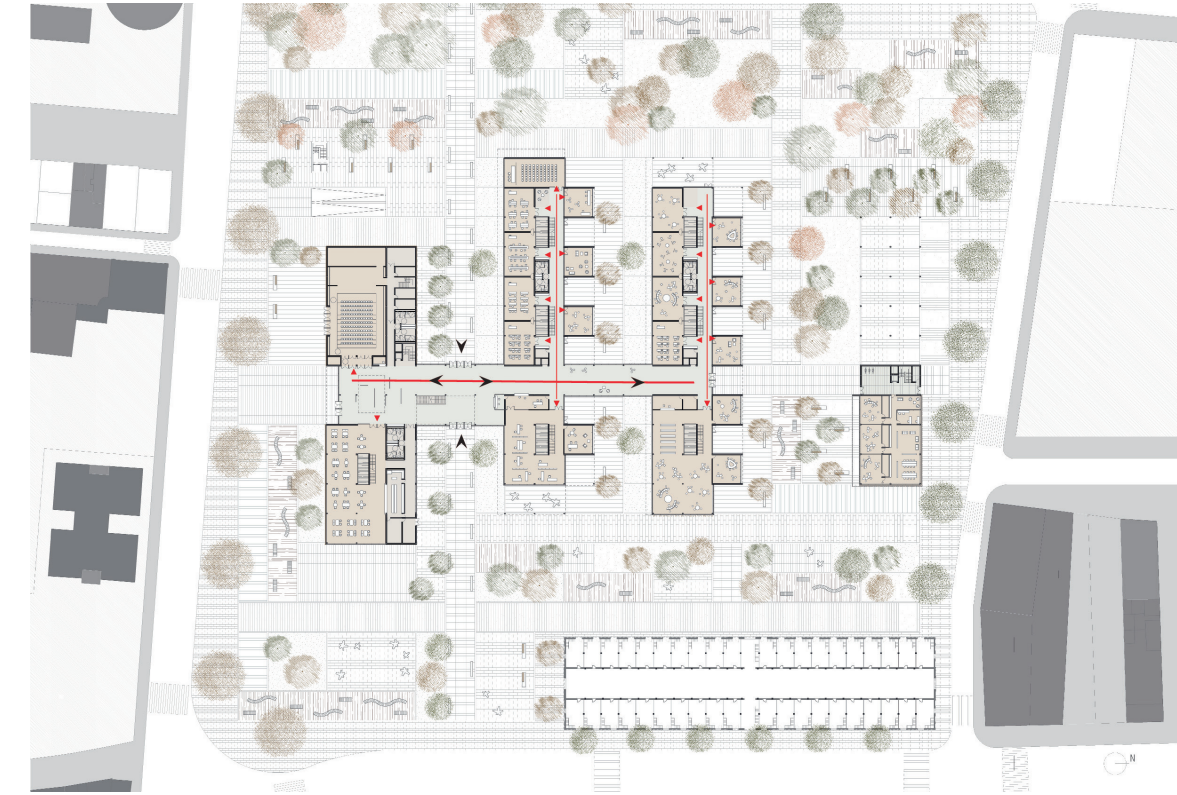

Accesos a la universidad y circulaciones interiores.

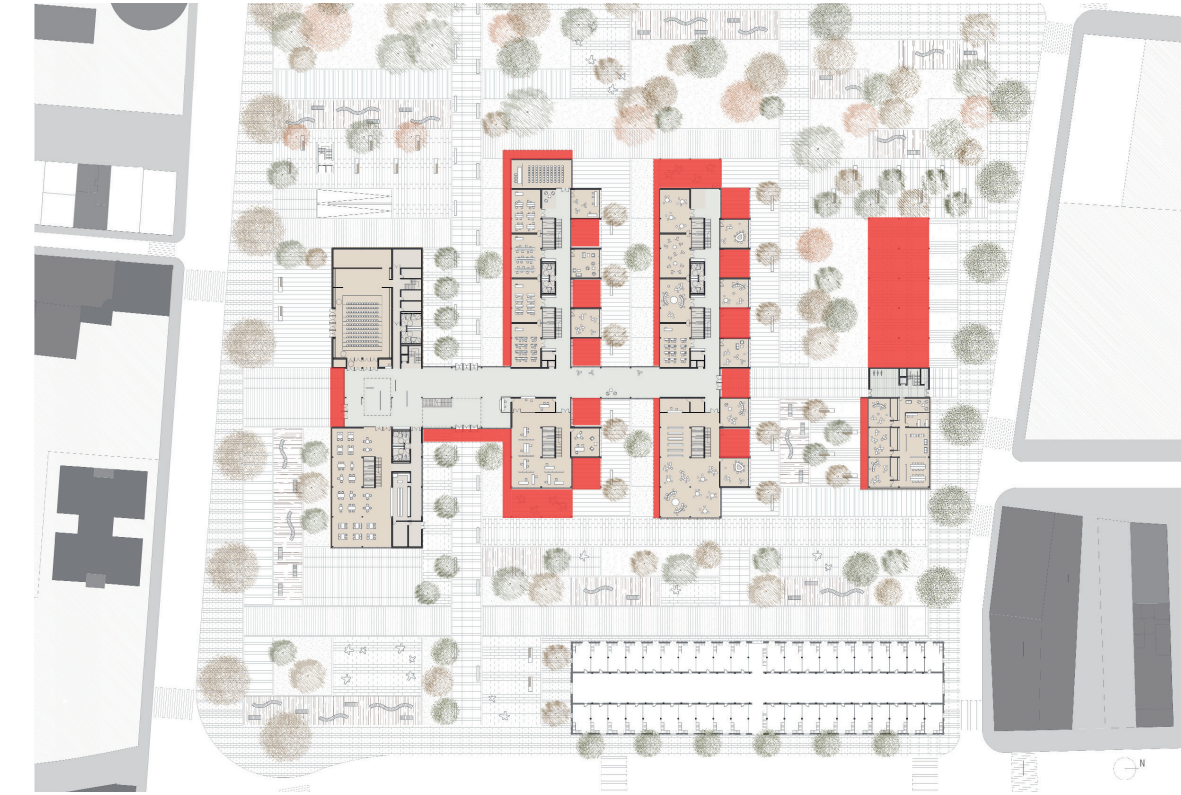

Estudio de los voladizos y zonas cubiertas de la planta baja



Estudio de los voladizos y zonas cubiertas de la planta primera



SECCIÓN A-A

Escala 1/300



SECCIÓN B-B

Escala 1/300