

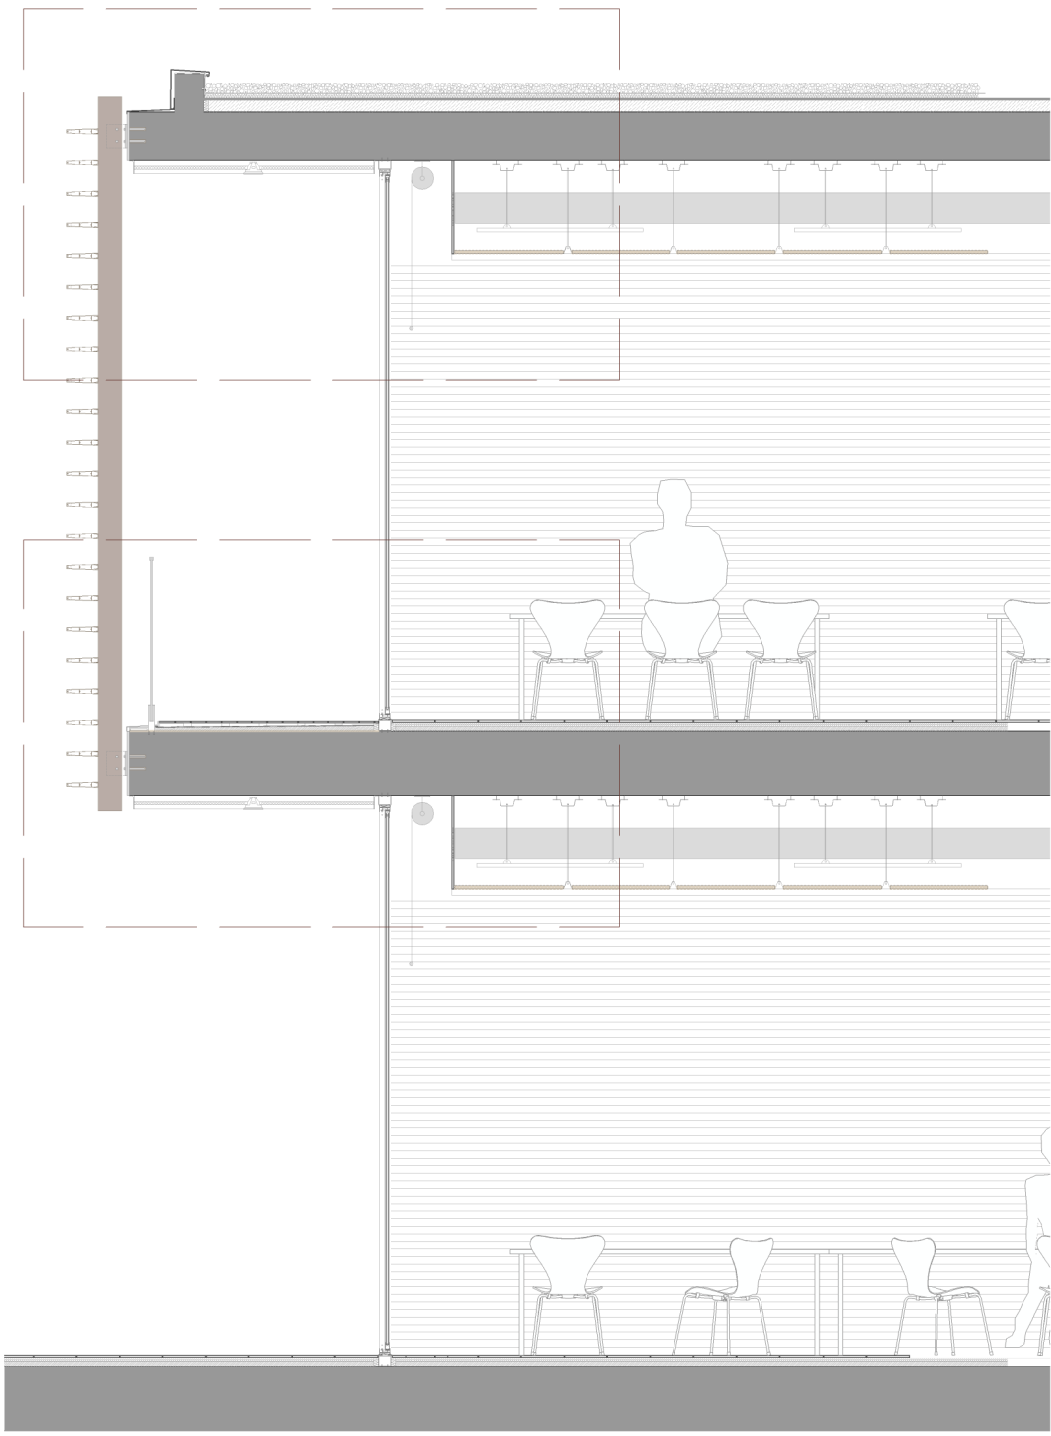


FACHADA AULARIOS Escala 1/50

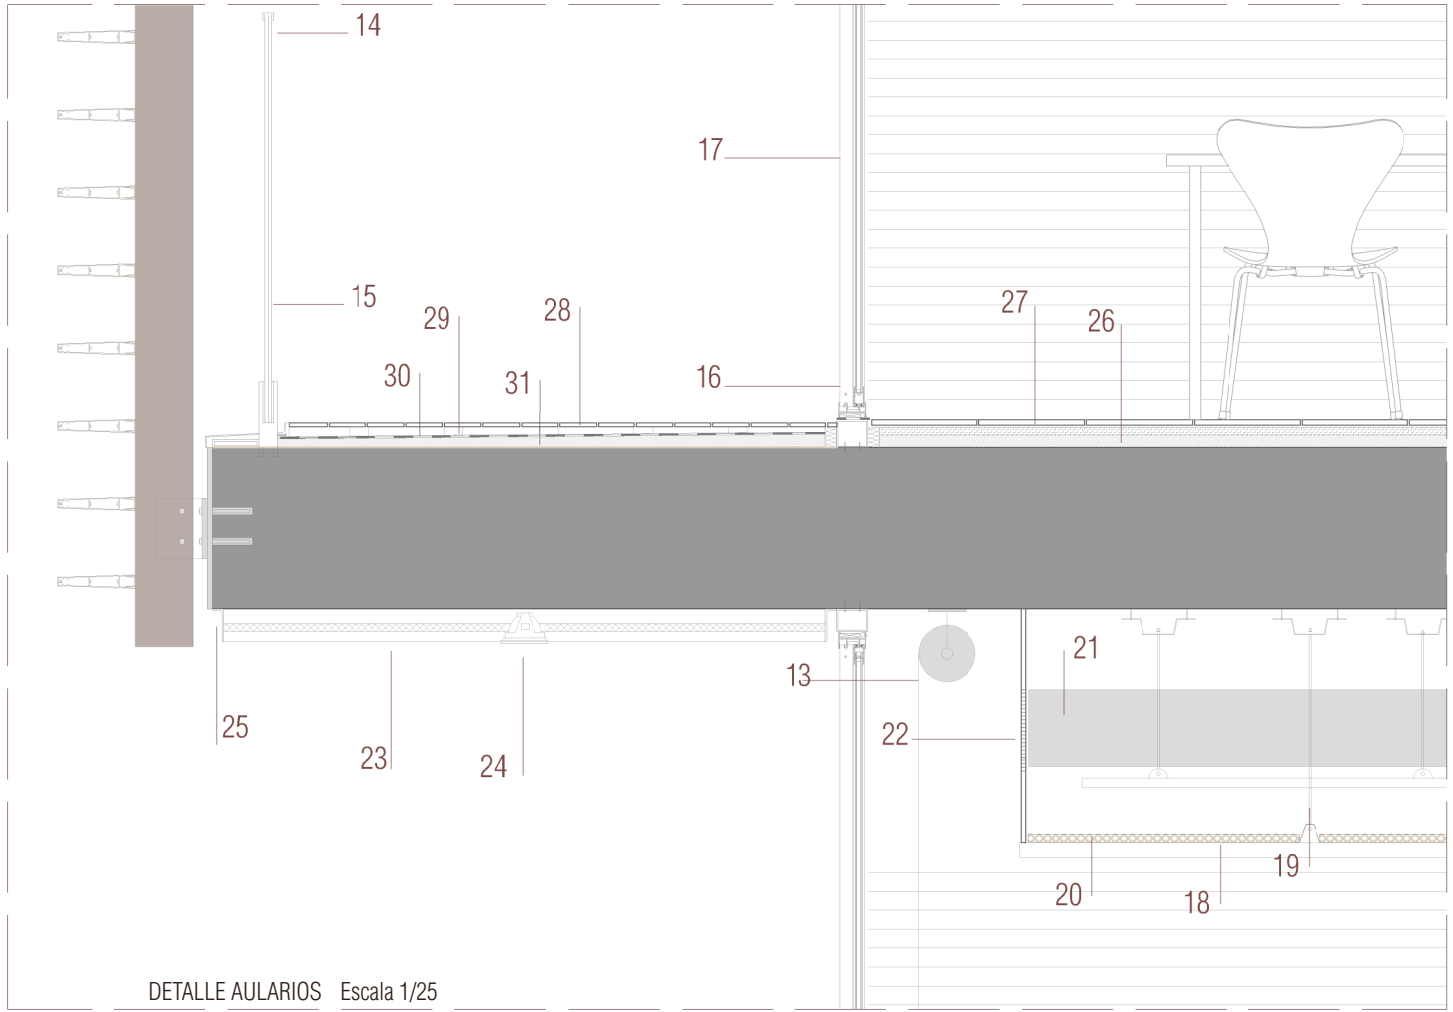

SECCIÓN AULARIOS Escala 1/50

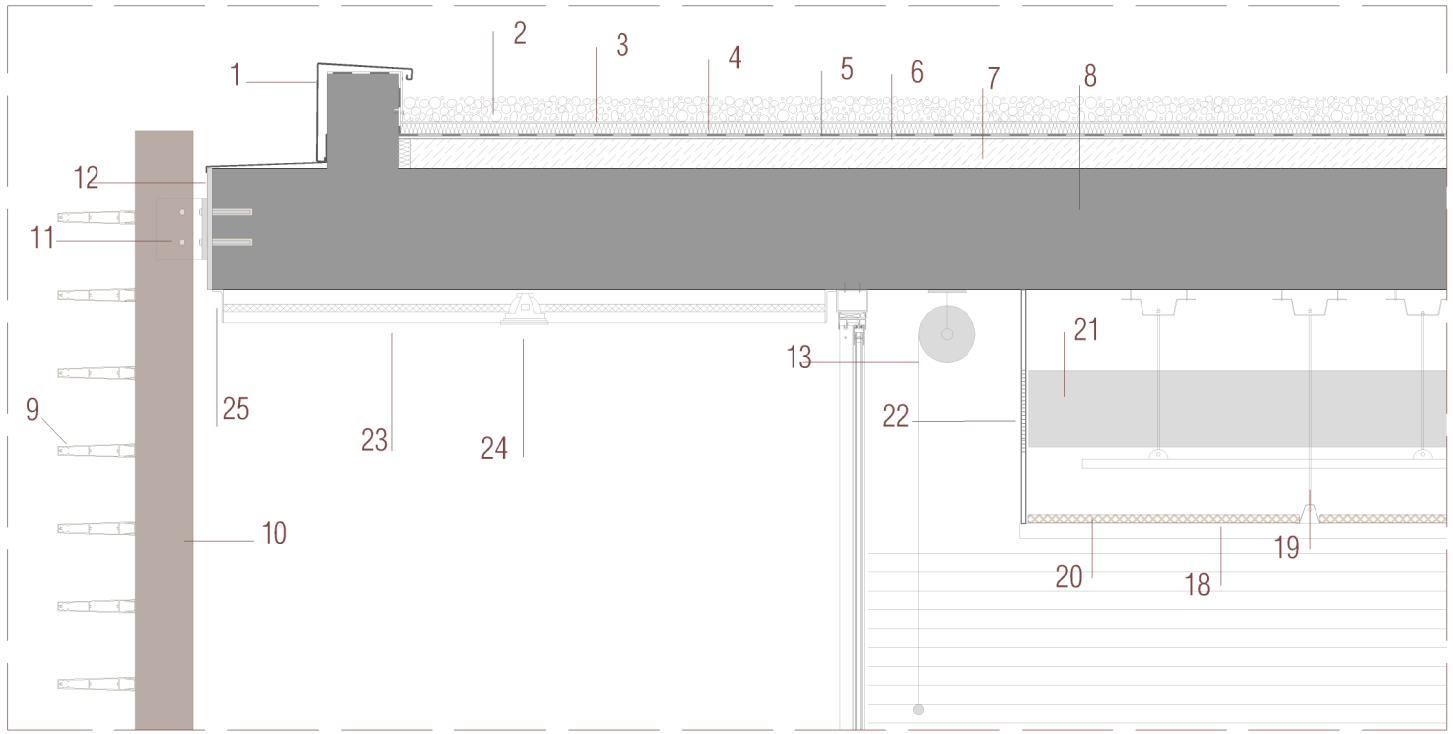

DETALLE AULARIOS Escala 1/25

FACHADA

- Protección solar
09. Lamas horizontales de aluminio, color bronce, modelo Aerofins de HunterDouglas
10. Montante metálico del sistema de sujeción de las lamas horizontales.
11. Angular metálico fijado mecánicamente al forjado.
12. Chapa metálica para la cubrición del frente de forjado.
13. Estor

- Barandilla
14. Pasamanos de acero inoxidable
15. Vidrio laminar 10+10

- Acristalamiento
16. Carpintería de aluminio para elementos deslizantes.
17. Acristalamiento doble Climait con cámara de aire (6+12+6)

FALSO TECHO

- INTERIOR
18. Falso techo metálico lineal modelo Deep Box de Hunter Douglas.
19. Sistema de sujeción de falso techo
20. Panel de fibra mineral inorgánica e=28,5 mm de dimensiones 1200 x 2400 mm color blanco.
21. Tubo de climatización
22. Rejilla de impulsión

- EXTERIOR
23. Falso techo Luxalon de paneles para exteriores de HunterDouglas.
24. Luminaria para exteriores, marca Erco, tipo Downlight.
25. Angular de remate

PAVIMENTO

- INTERIOR
26. Mortero de regularización
27. Placa de mármol 60x30 de color blanco macael de la casa Levantina.


- EXTERIOR
28. Listones de madera de teka 10x50x1000 mm
29. Rastroles bases para la tarima
30. Lámina impermeabilizante
31. Mortero de nivelación

CUBIERTA




01. Chapa de acero inoxidable plegada
02. Capa de gravas
03. Lámina geotextil
04. Aislante térmico
05. Lámina impermeabilizante
06. Fratasado superficial de hormigón.
07. Hormigón de pendientes
08. Forjado unidireccional de nervios in situ



FACHADA RESIDENCIA Escala 1/50

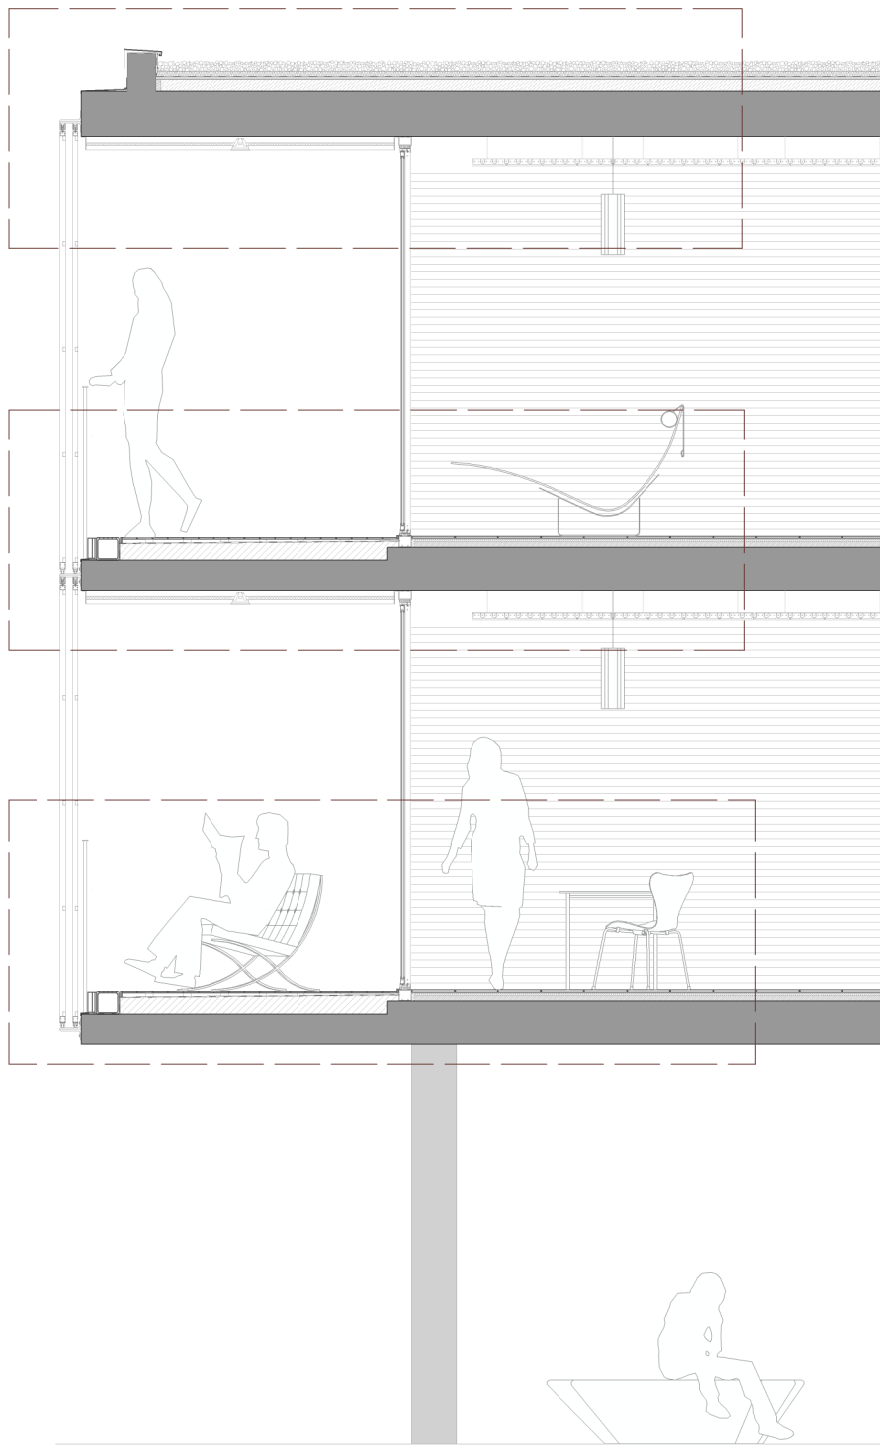

SECCIÓN RESIDENCIA Escala 1/50

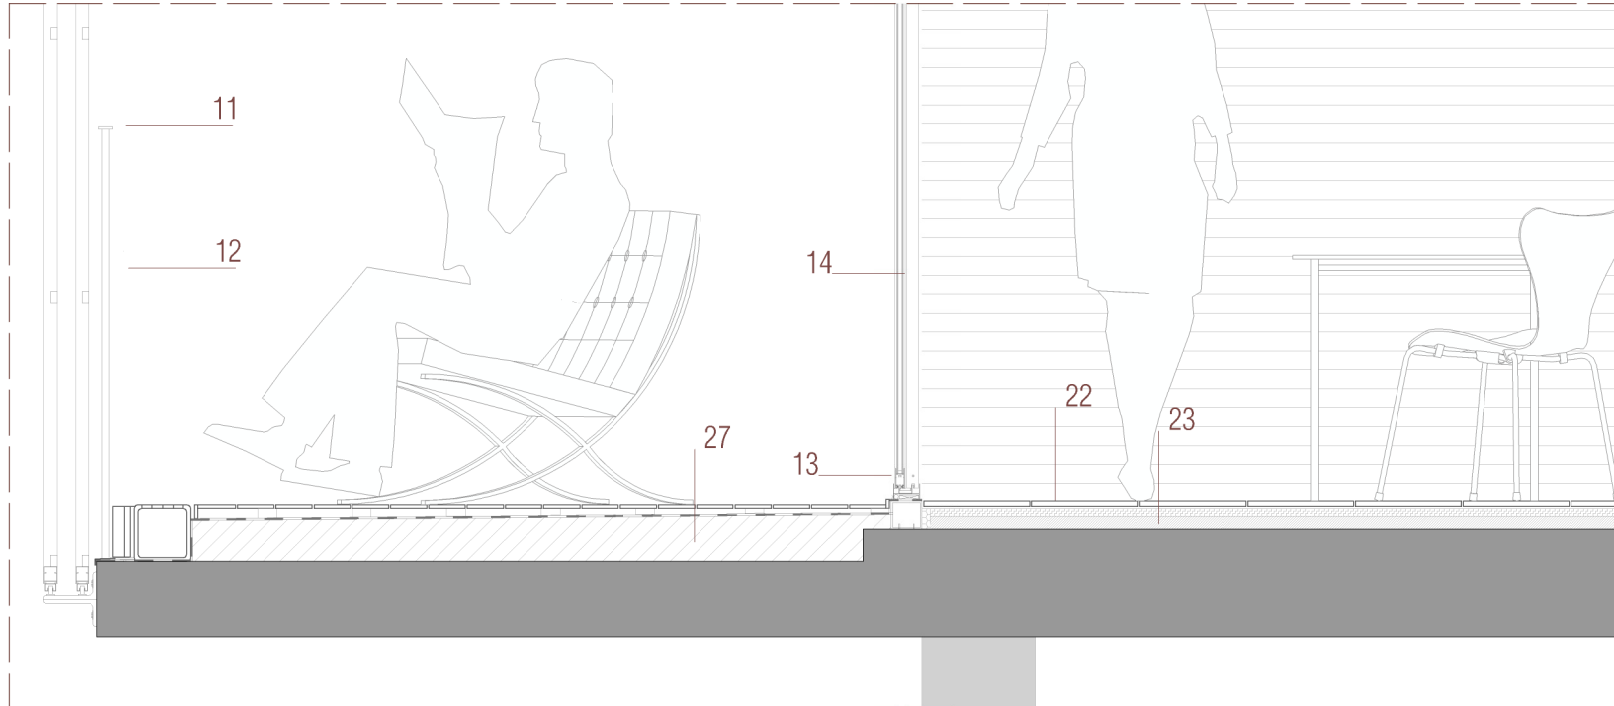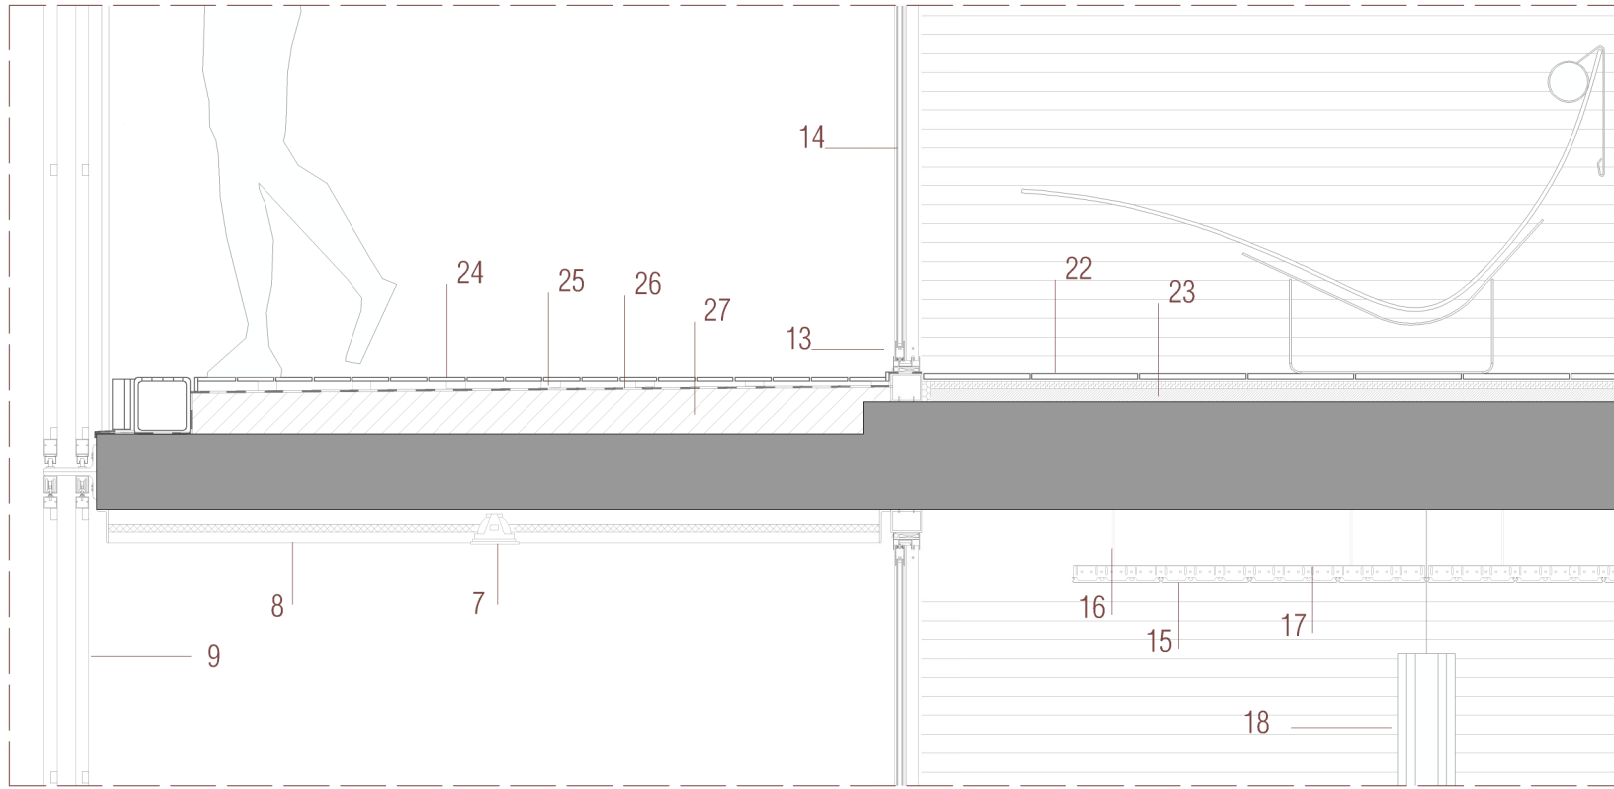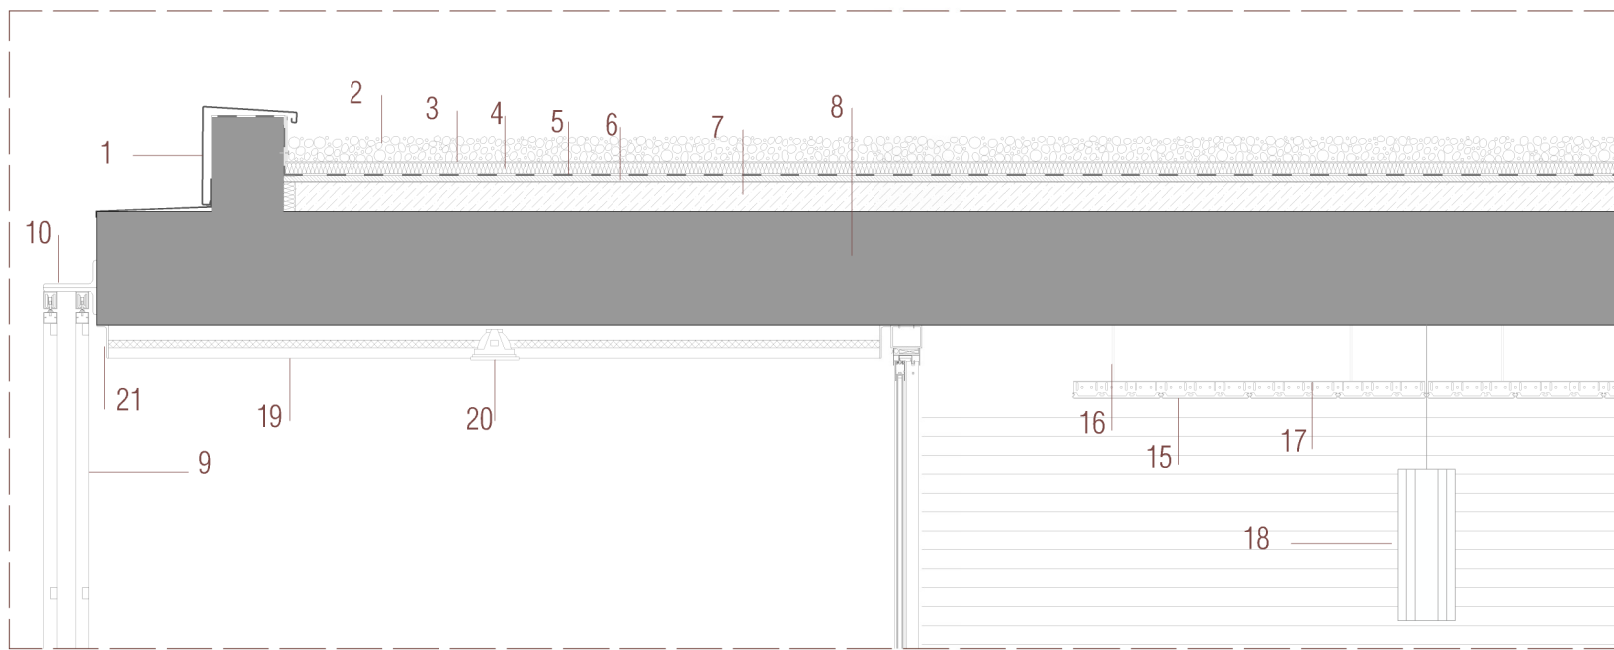

DETALLES RESIDENCIA Escala 1/25

CUBIERTA

01. Chapa de acero inoxidable plegada
02. Capa de gravas
03. Lámina geotextil
04. Aislante térmico
05. Lámina impermeabilizante
06. Fratasado superficial de hormigón.
07. Hormigón de pendientes
08. Forjado unidireccional de nervios in situ

FACHADA

- Protección solar
09. Pantallas de madera de kambala, con elementos fijos y elementos deslizantes
10. Perfil metálico del sistema de sujeción de las lamas horizontales.

- Barandilla
11. Pasamanos de acero inoxidable
12. Vidrio laminar 10+10

- Acristalamiento
13. Carpintería de aluminio para elementos fijos y deslizantes.
14. Acristalamiento doble Climait con cámara de aire (6+12+6)

FALSO TECHO

- INTERIOR
15. Falso techo metálico lineal de paneles múltiples de Hunter Douglas.
16. Sistema de sujeción de falso techo
17. Panel de fibra mineral inorgánica e=28,5 mm de dimensiones 1200 x 2400 mm color blanco..
18. Luminaria pendular modelo Cylinder de Erco

- EXTERIOR
19. Falso techo Luxalon de paneles para exteriores de HunterDouglas.
20. Luminaria para exteriores, marca Erco, tipo Downlight.
21. Angular de remate

PAVIMENTO

- INTERIOR
22. Mortero de regularización
23. Placa de mármol 60x30 de color blanco macael de la casa Levantina.

- EXTERIOR
24. Listones de madera de teka 10x50x1000 mm
25. Rastroles bases para la tarima
26. Lámina impermeabilizante
27. Mortero de nivelación