

Un edificio para la ciudad.


BIBLIOTECA PÚBLICA ISABEL LA CATÓLICA

Frente a la complejidad de la parcela (geometría, servidumbres, medianerías) y al deseo de integrar la actuación en la ciudad, el proyecto apuesta por trabajar los espacios de conexión, intentando así crear un vínculo entre la calle y el patio interior de manzana ajardinado, creando así en planta baja una continuidad tanto visual como física.

La actuación se muestra sencilla, con dos únicos volúmenes, el de la biblioteca, volumen principal que tiene fachada a la calle, y un volumen longitudinal que recorre todo el solar, pudiendo crear de esta manera un gran espacio abierto que da respiro al saturado patio de manzana.

El volumen de la biblioteca se separa de la medianera mediante un pozo de luz que ilumina la comunicación vertical del edificio, absorbiendo así las irregularidades de ésta.

El proyecto intenta resolver las necesidades programáticas dando respuesta a las necesidades del usuario y la ciudad.

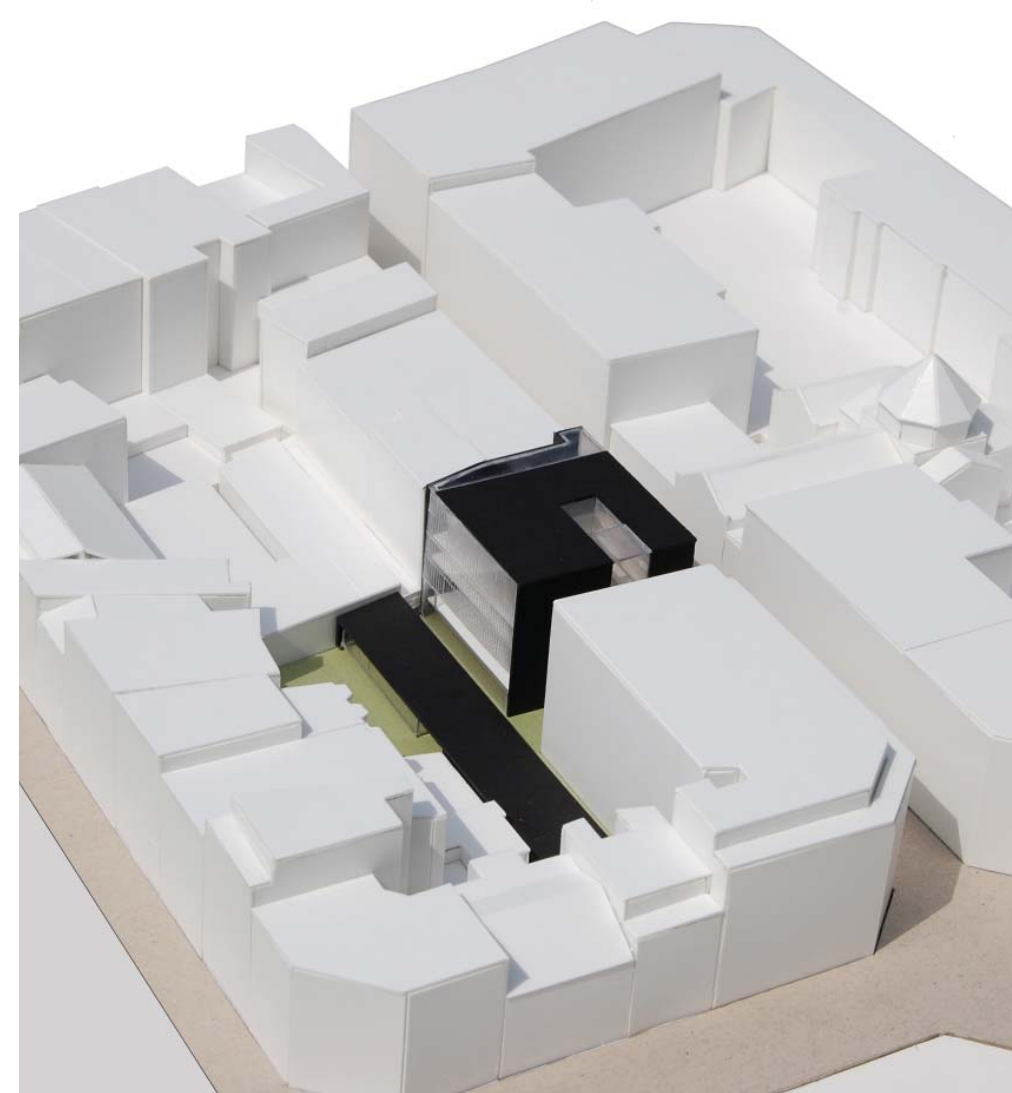

Emplazamiento, escala 1 / 1000



10 50 100