






“encuentro plaza de principio con base de cimentación”

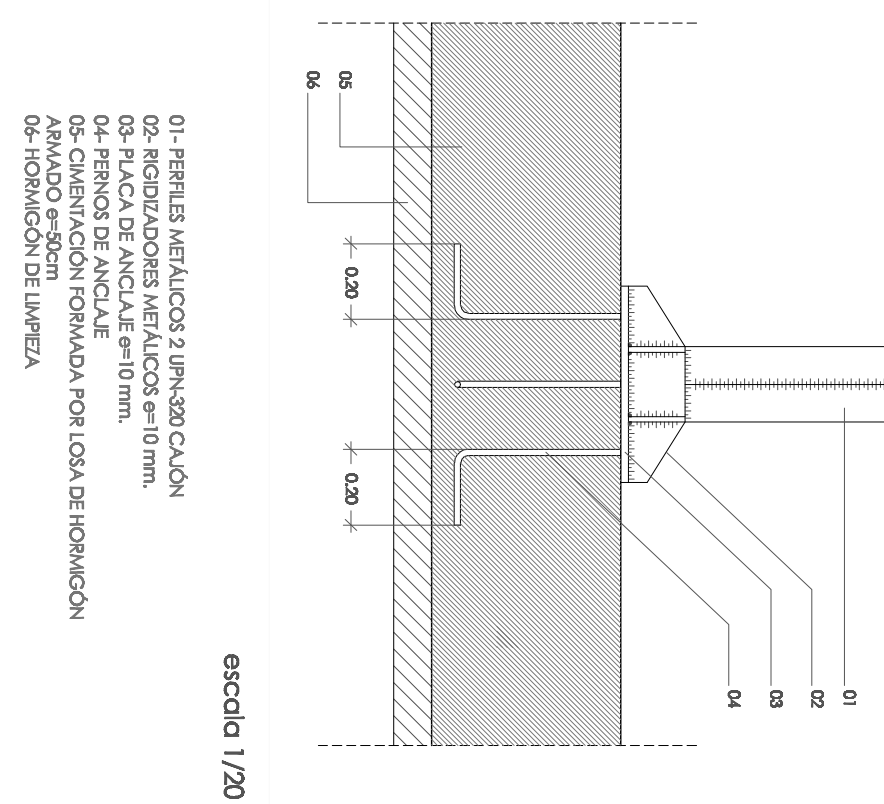


“encuentro pilar metálico con base de fôrpor”

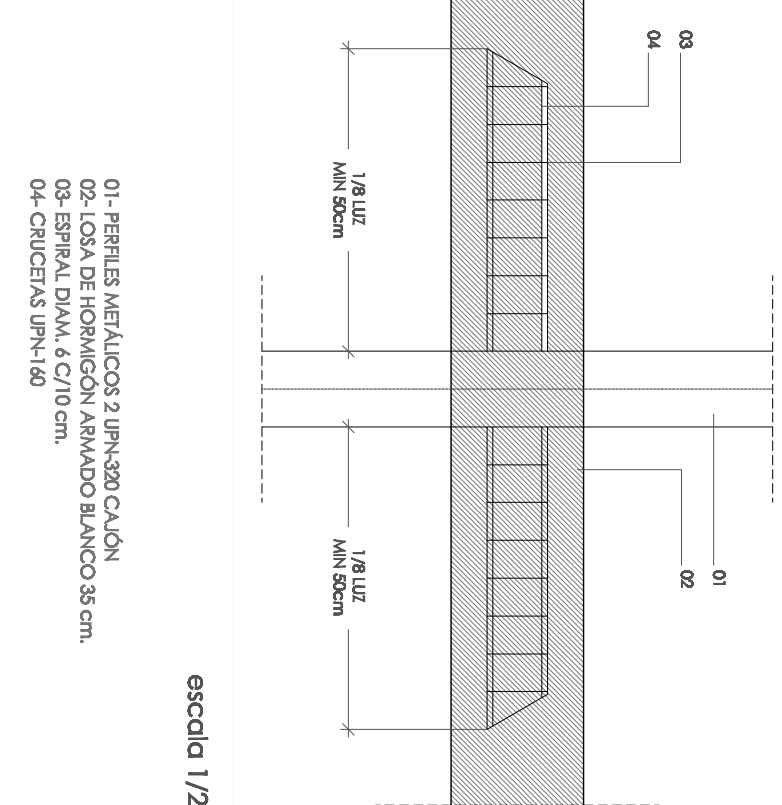

“corte en junta de desbordo”







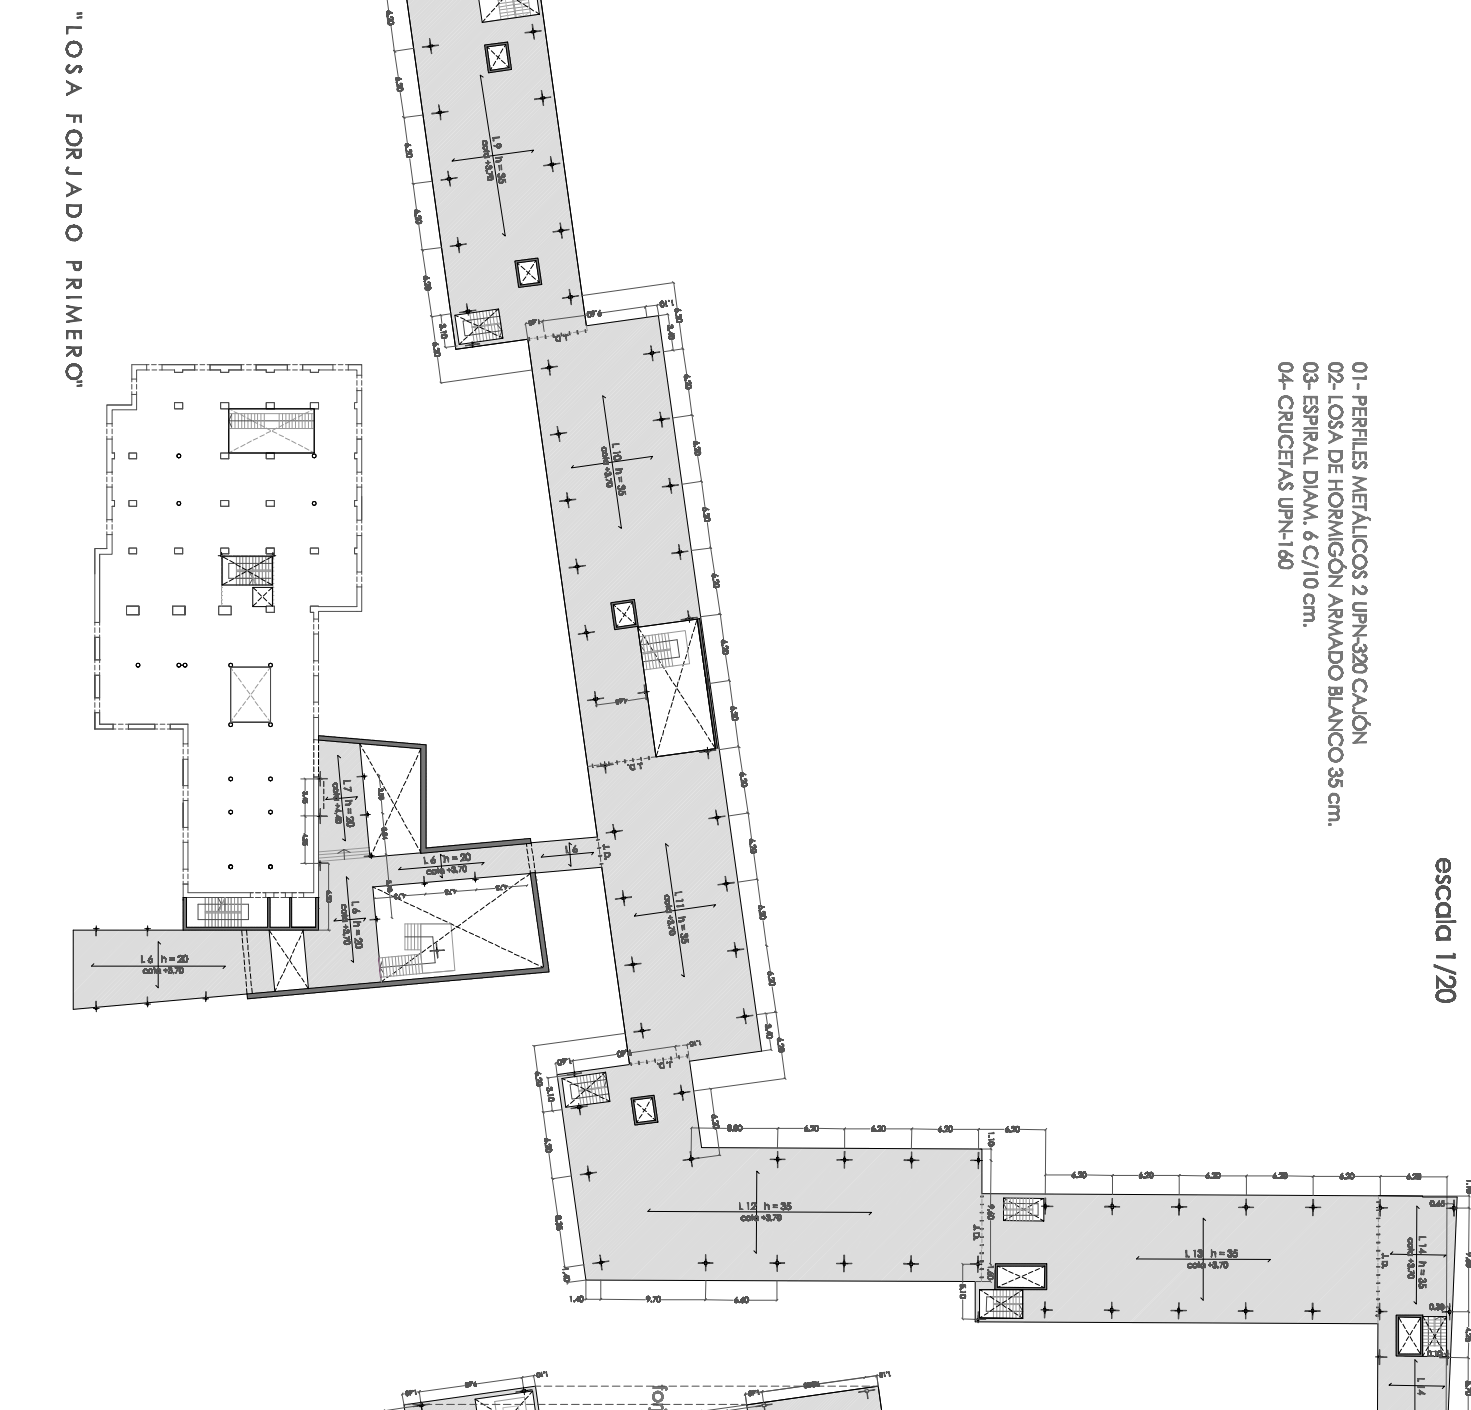
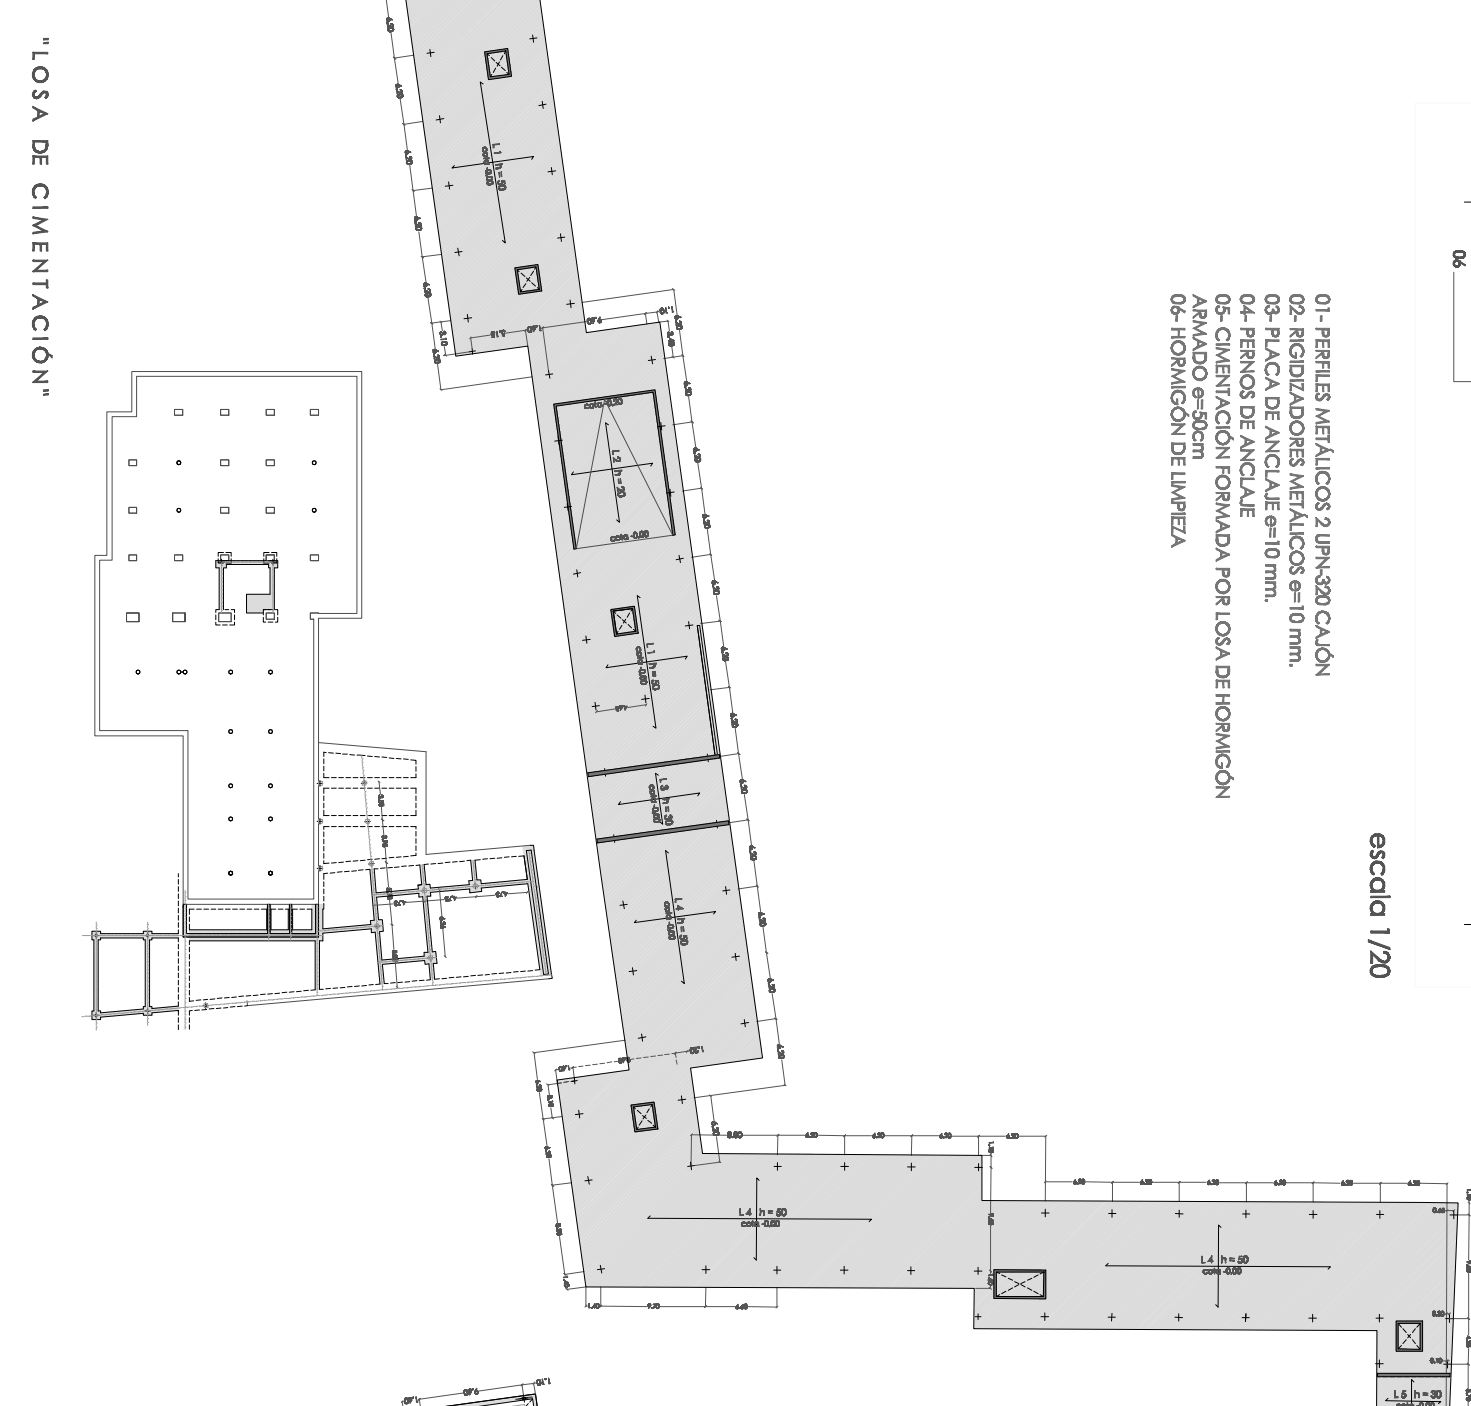
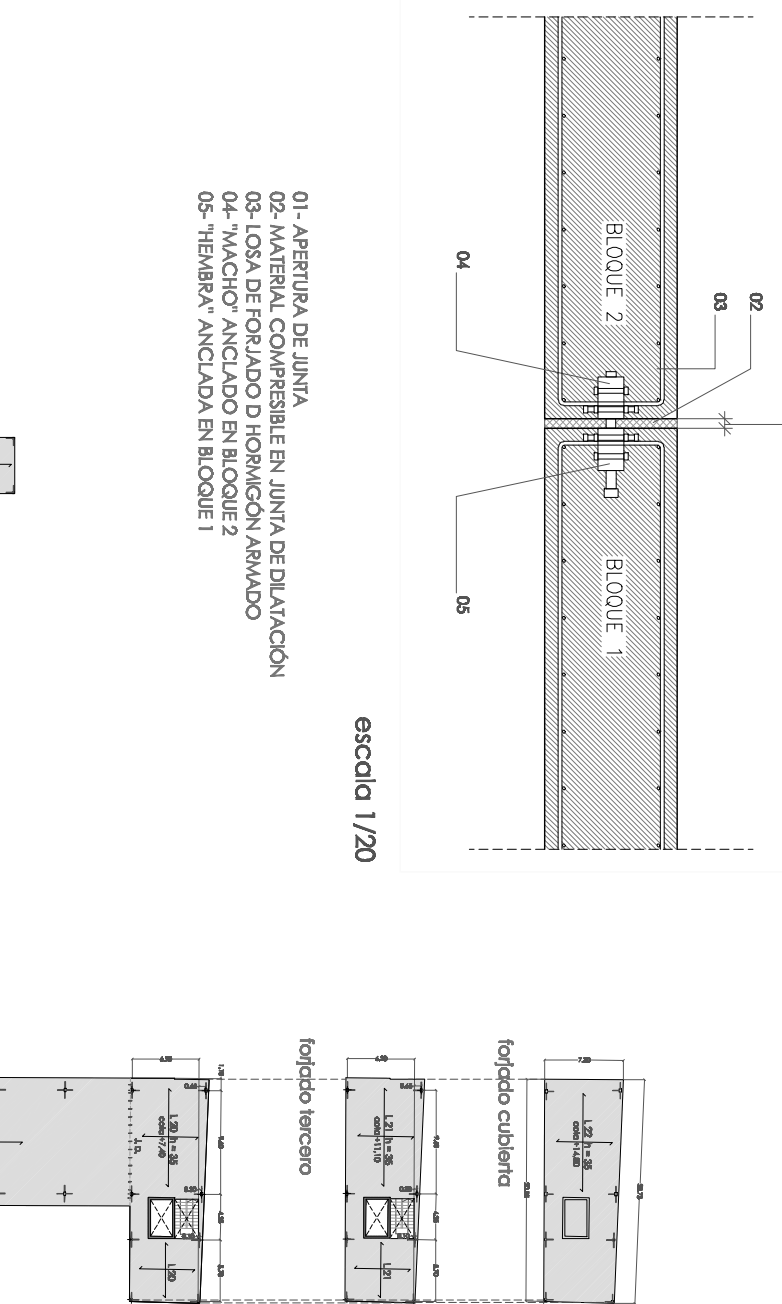


ESQUEMA ESTRUCTURAL escala 1/700

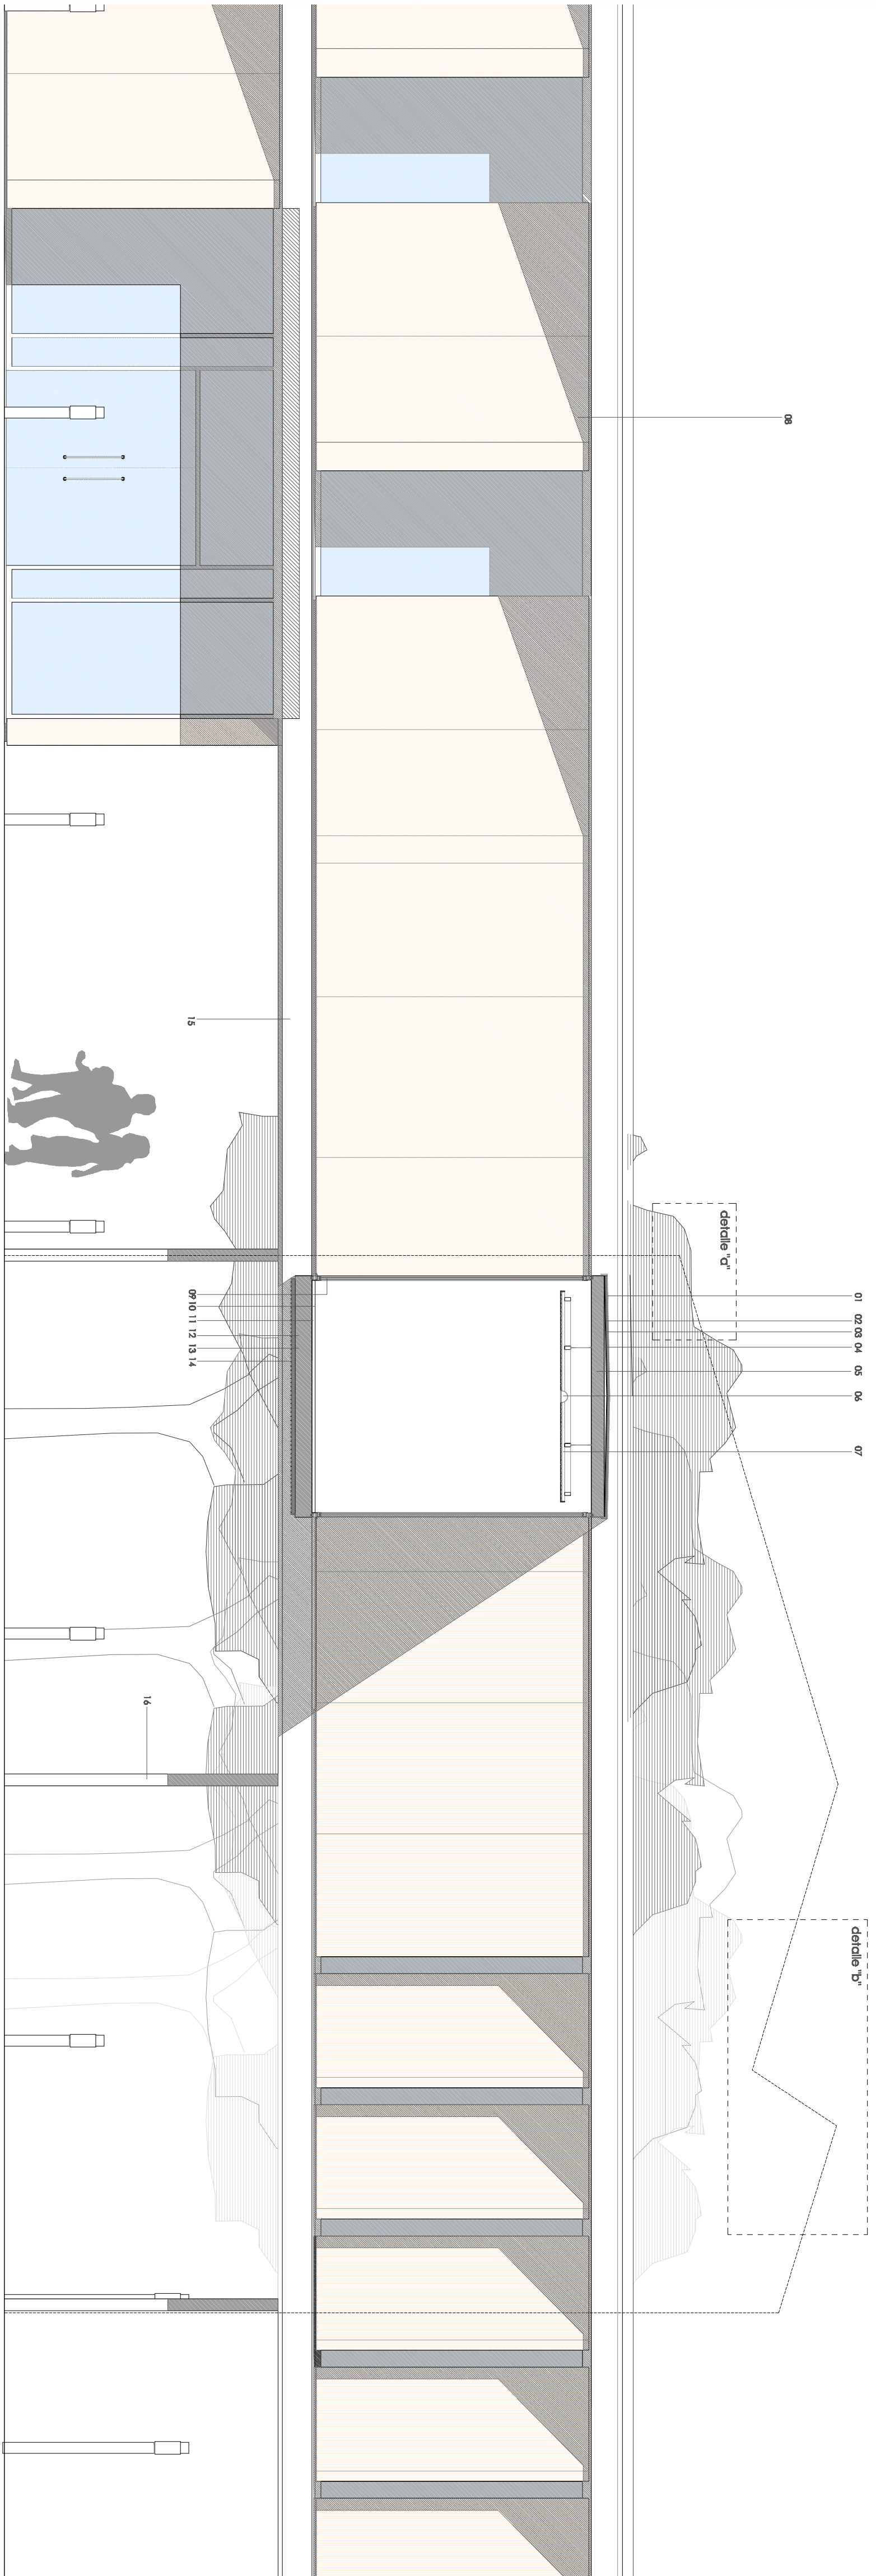

SECCIÓN CONSTRUCTIVA “a-c” escala 1/50

DETALLES CONSTRUCTIVOS

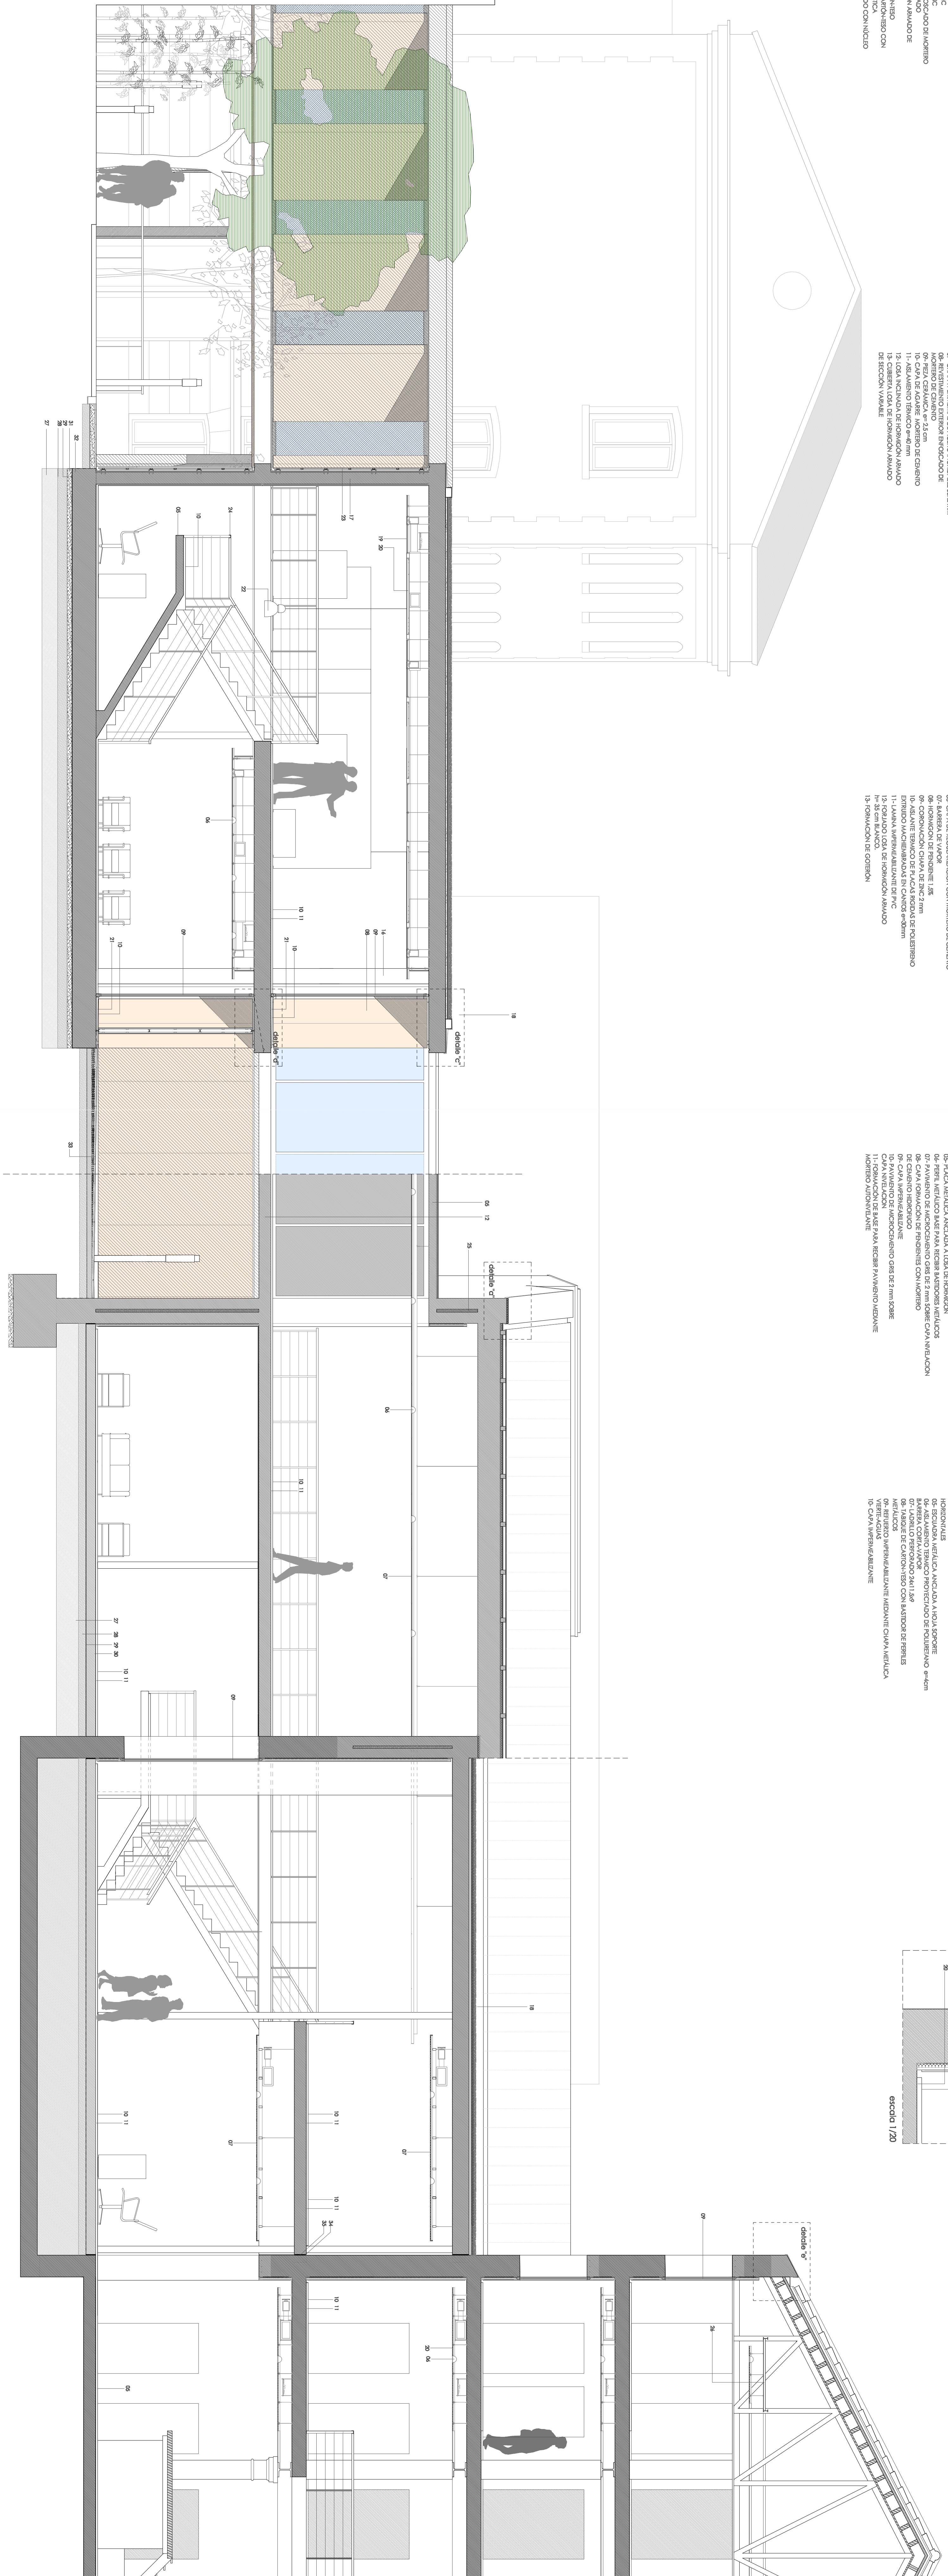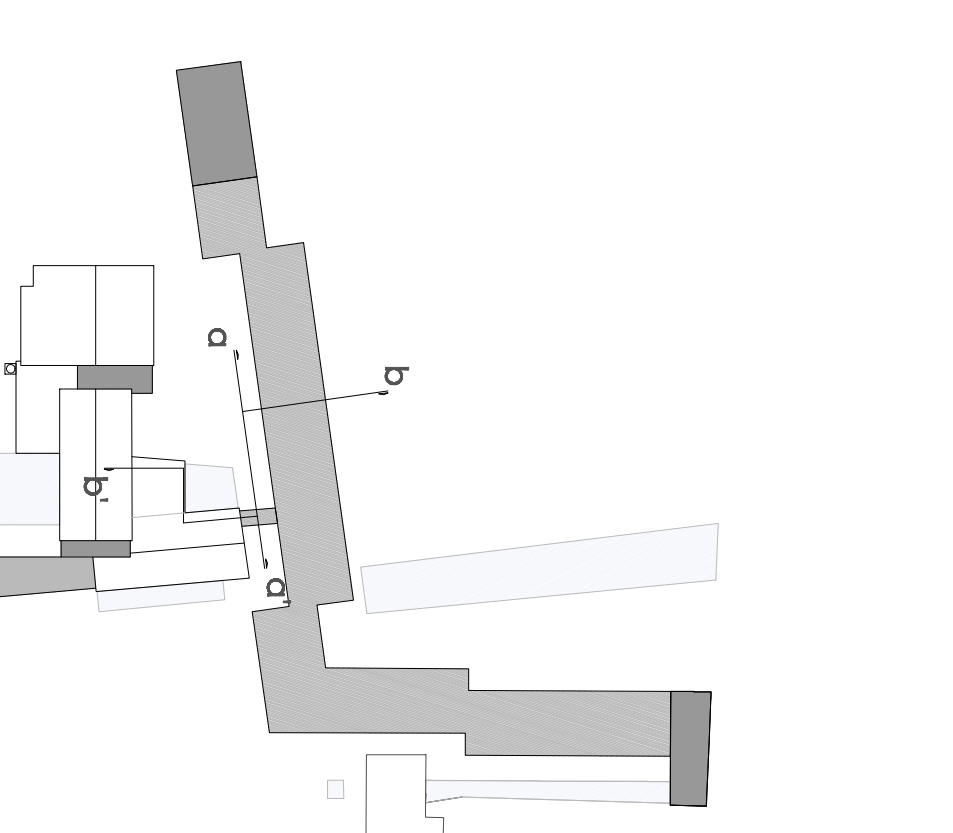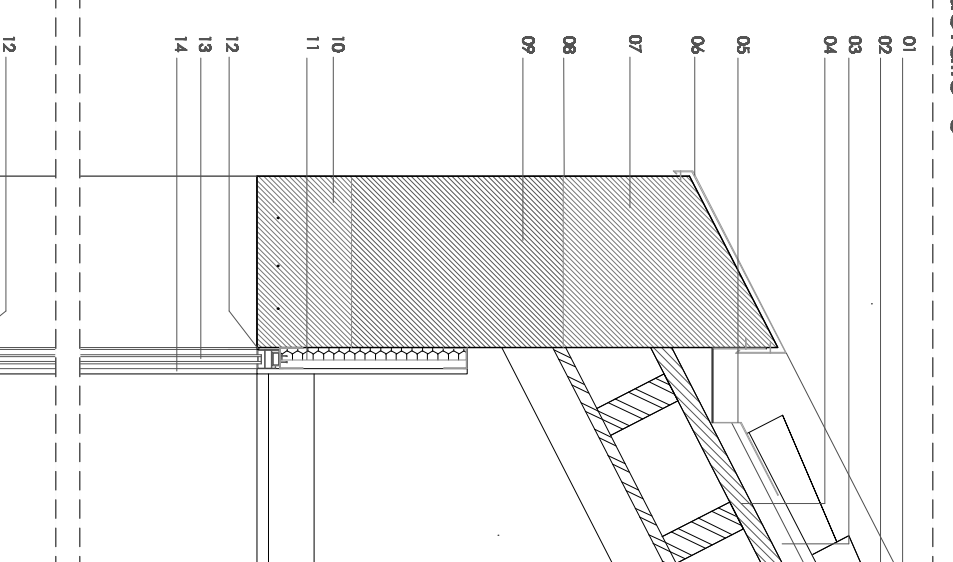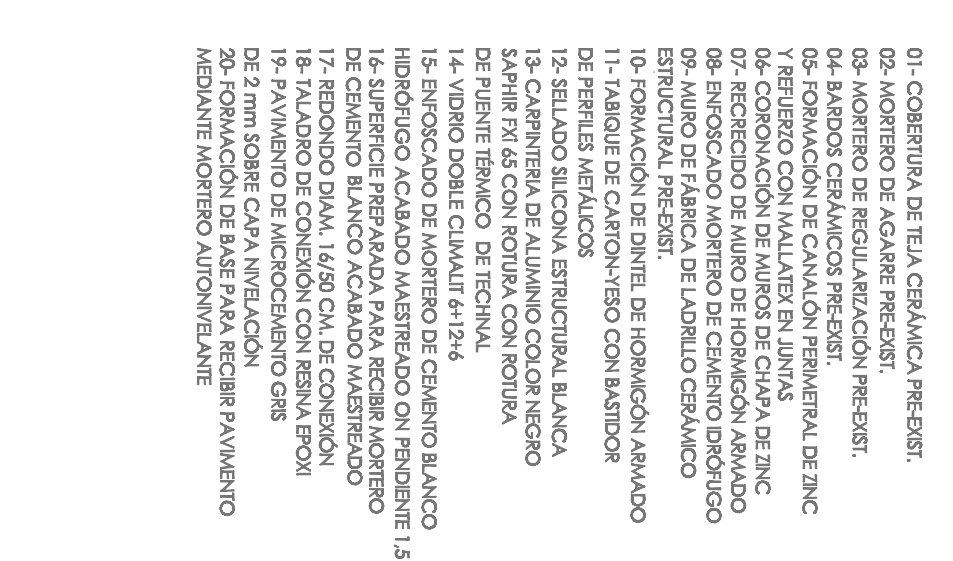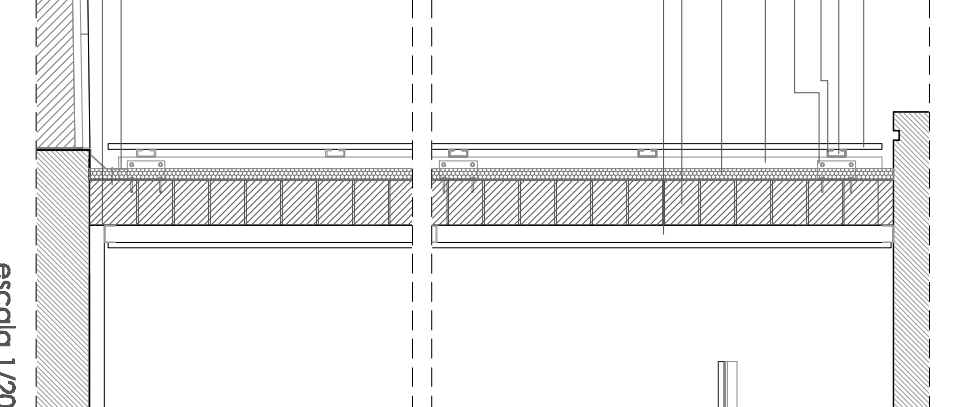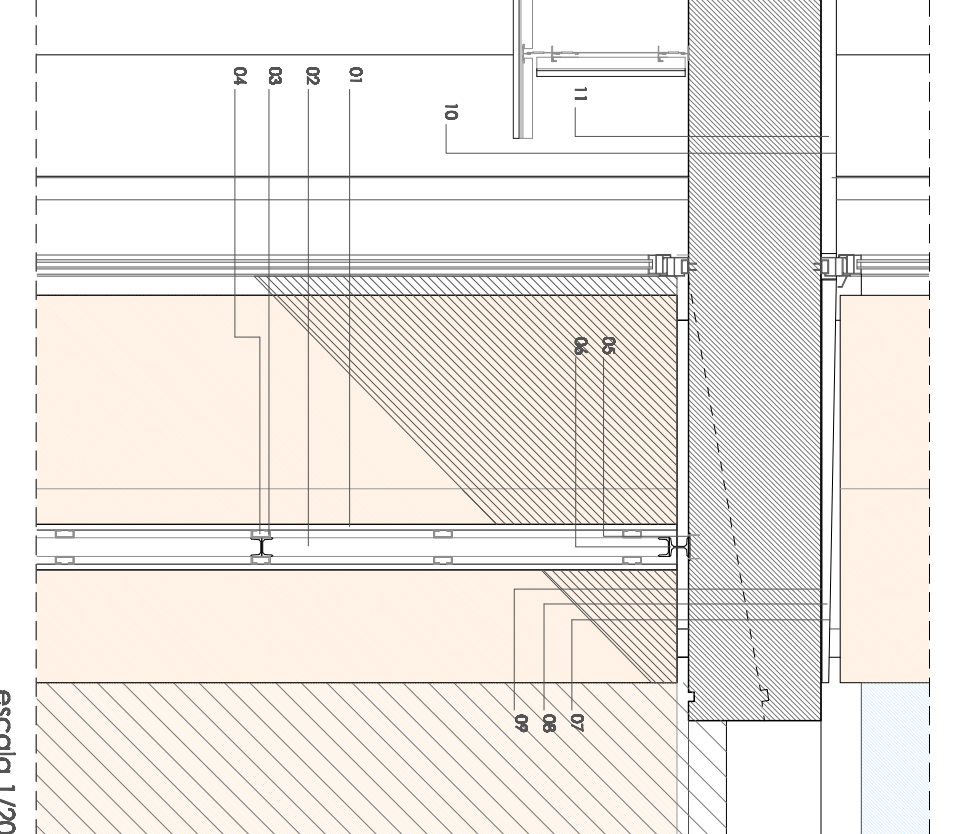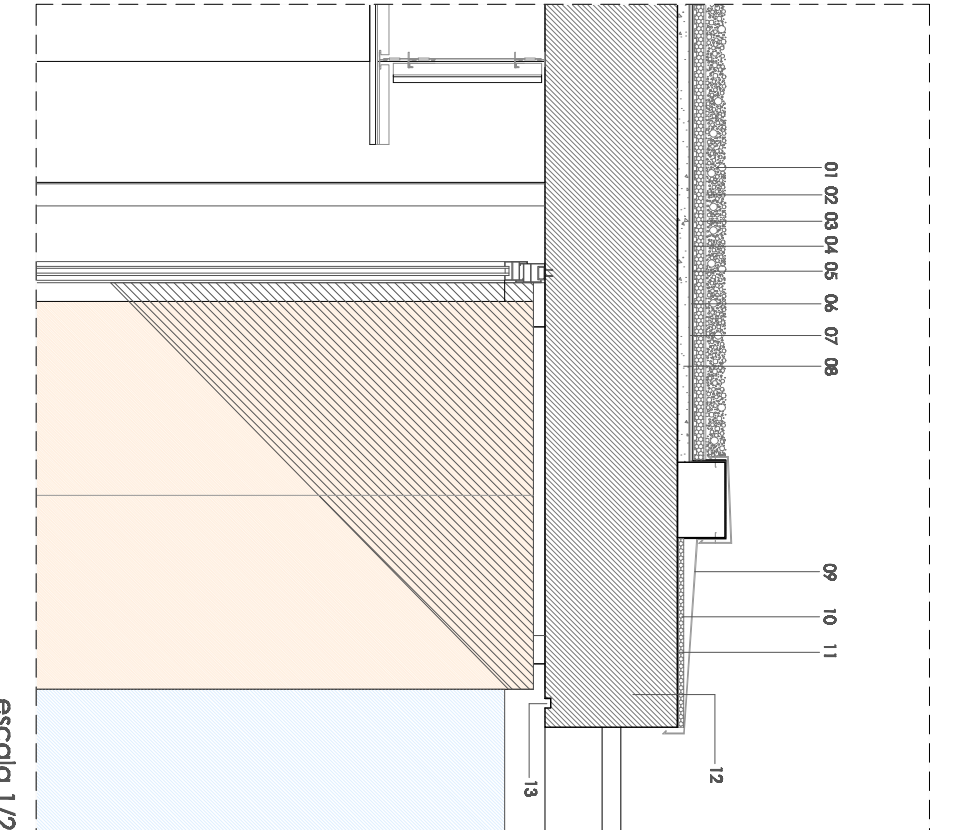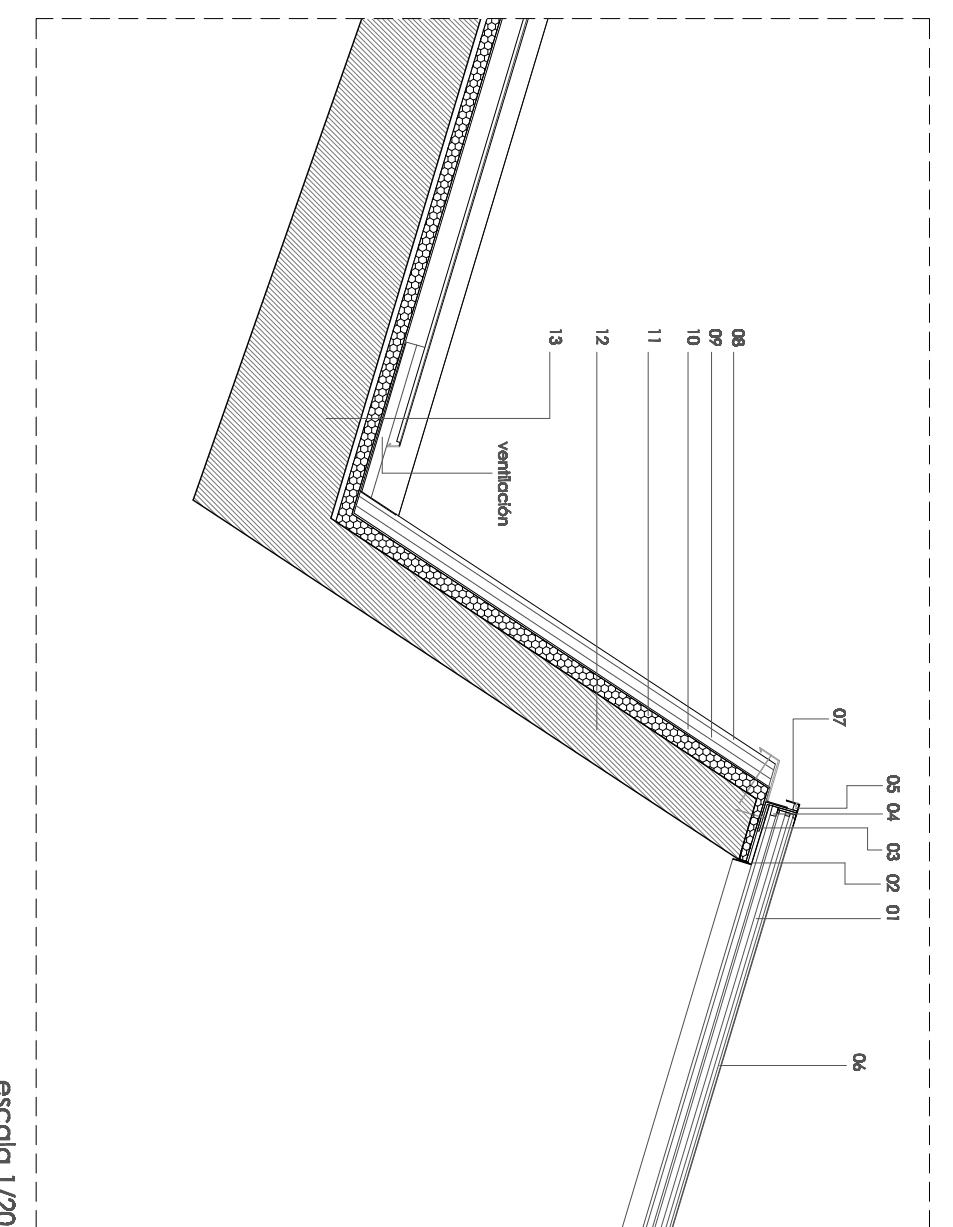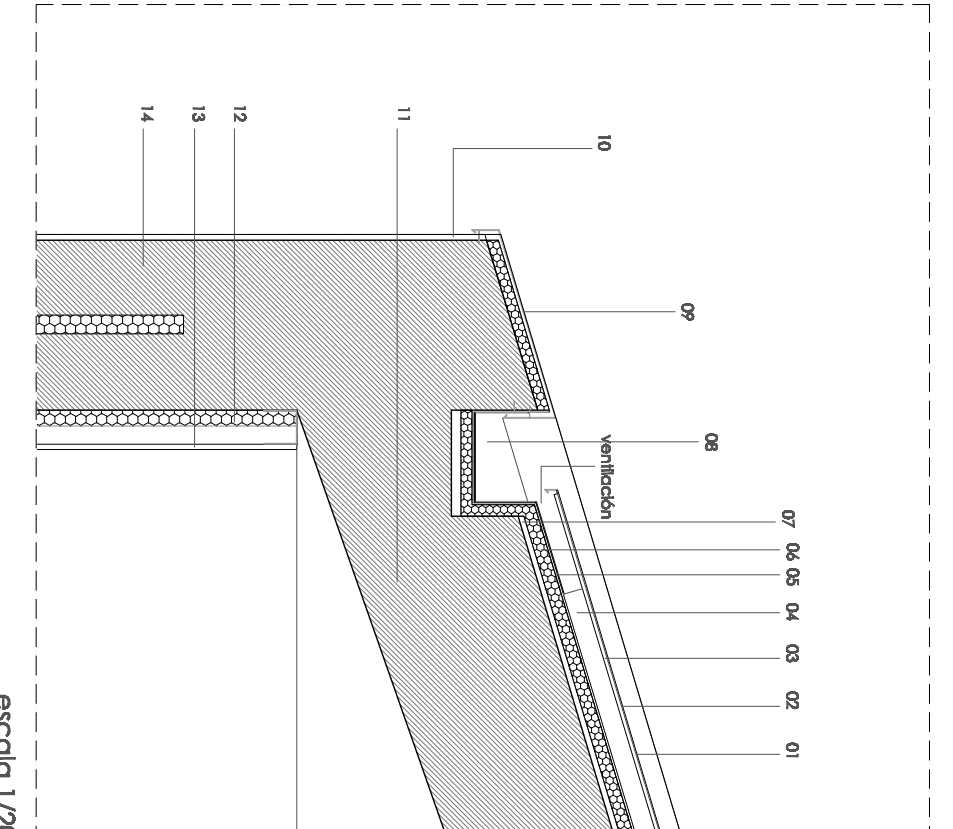

SECCIÓN CONSTRUCTIVA “b-b” escala 1/50