
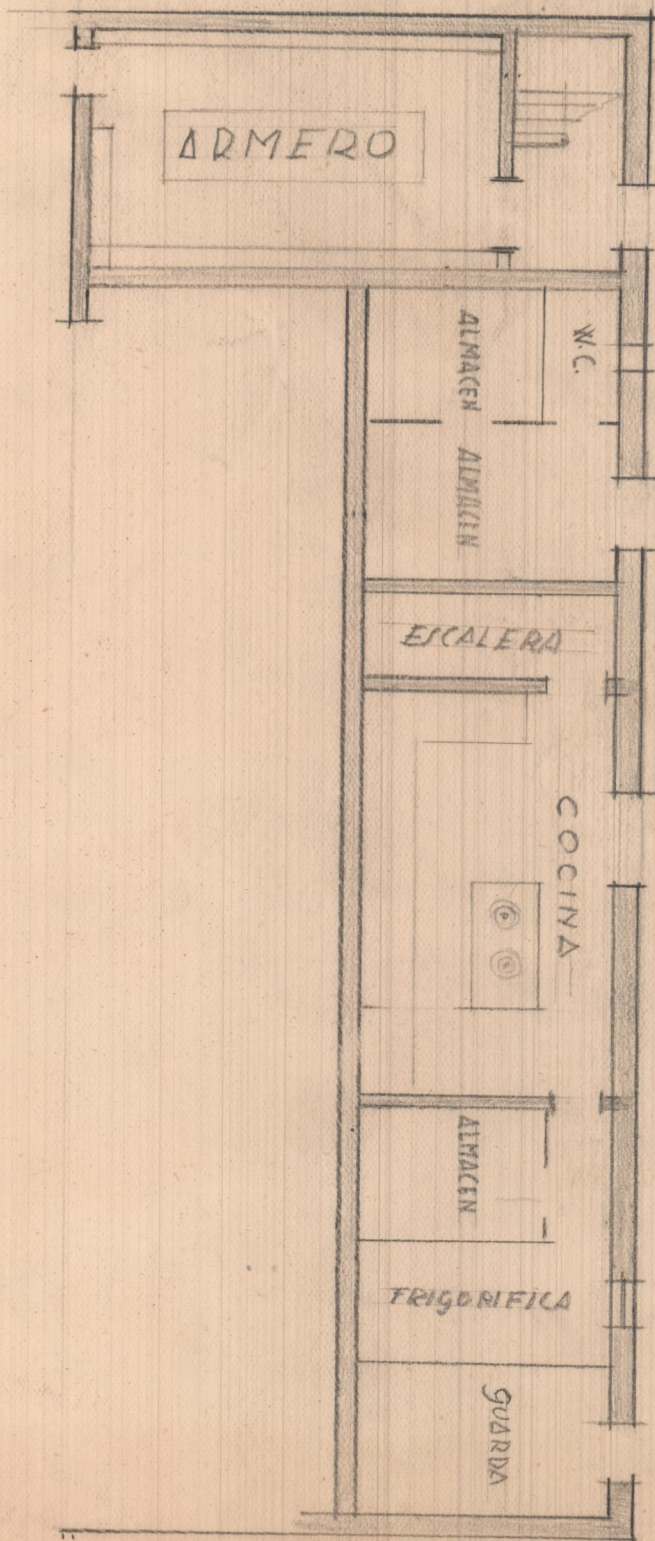


SECCION

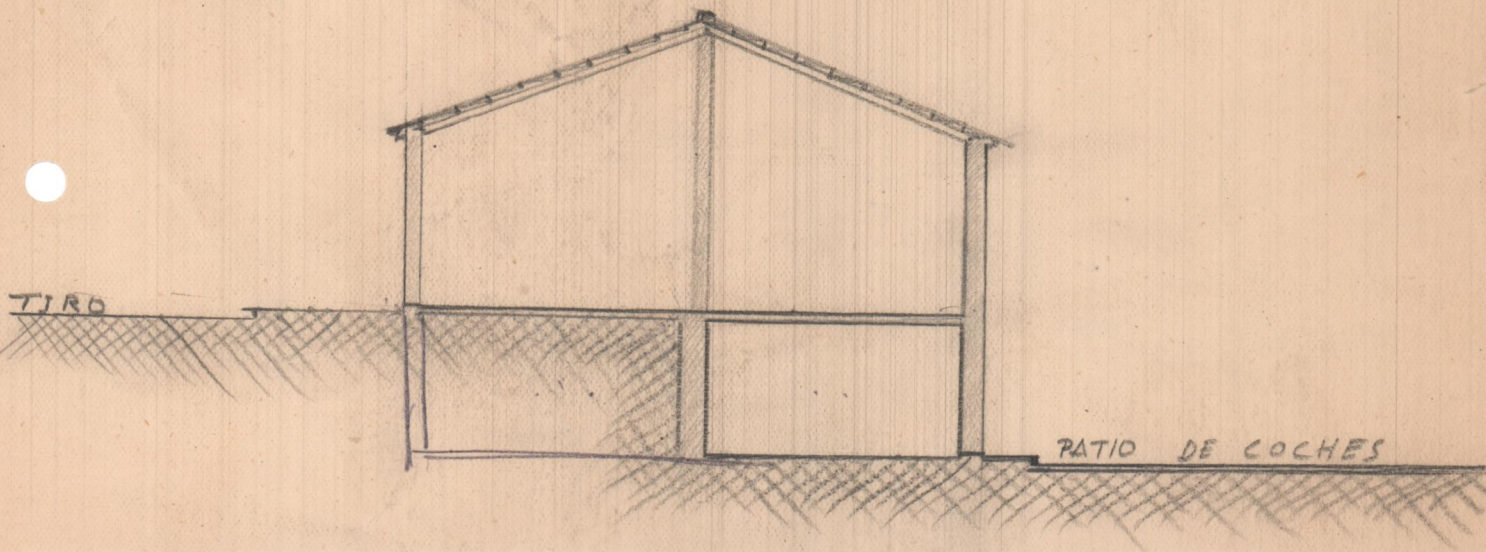

PLANTA BAJA

Escala 1:200

PISO ALTO

40 m.

15 m.

